

Распространяется бесплатно



ОФИЦИАЛЬНЫЙ ВЕСТНИК БОГУЧАНСКОГО РАЙОНА

№ 59

17 ноября 2023 год

Перечень

1. Постановление администрации Богучанского района № 1113-П от 01.11.2023 г. «О создании, содержании и использовании резервов материально-технических ресурсов для ликвидации чрезвычайных ситуаций природного и техногенного характера и для целей гражданской обороны на территории Богучанского района»
2. Постановление администрации Богучанского района № 1117-П от 02.11.2023 г. «О внесении изменений в муниципальную программу Богучанского района «Управление муниципальными финансами», утвержденную постановлением администрации Богучанского района от 01.11.2013 № 1394-п «Об утверждении муниципальной программы Богучанского района «Управление муниципальными финансами»»»
3. Постановление администрации Богучанского района № 1122-П от 03.11.2023 г. «О внесении изменений в постановление администрации Богучанского района от 25.10.2013 № 1351-п «Об утверждении муниципальной программы Богучанского района «Развитие транспортной системы Богучанского района»»»
4. Постановление администрации Богучанского района № 1125-П от 03.11.2023 г. «О внесении изменений в постановление администрации Богучанского района от 25.10.2013 № 1350-п «Об утверждении муниципальной программы «Развитие сельского хозяйства в Богучанском районе»»
5. Постановление администрации Богучанского района № 1126-П от 07.11.2023 г. «О внесении изменений в постановление администрации Богучанского района от 25.08.2023г № 854-п «Об одобрении прогноза социально-экономического развития Богучанского района на 2024 год и плановый период 2025-2026 годы»»
6. Постановление администрации Богучанского района № 1127-П от 07.11.2023 г. «О внесении изменений в постановление Администрации Богучанского района от 04.09.2023 № 873-п «Об установлении границ зоны чрезвычайной ситуации»»
7. Постановление администрации Богучанского района № 1129-П от 08.11.2023 г. «О внесении изменение в Административный регламент предоставления муниципальной услуги «прием заявлений, постановка на учет и зачисление детей в образовательные учреждения, реализующие основную образовательную программу дошкольного образования, на территории Богучанского района», утвержденного постановлением администрации Богучанского района от 03.06.2021 № 419-п»
8. Постановление администрации Богучанского района № 1130-П от 08.11.2023 г. «Об организации работы по рассмотрению обращений контролируемых лиц, поступивших в подсистему досудебного обжалования»
9. Постановление администрации Богучанского района № 1131-П от 09.11.2023 г. «О внесении изменений в постановление администрации Богучанского района №1146-п от 11.11.2020 «Об утверждении муниципальной программы Богучанского района «Охрана окружающей среды»»»
10. Постановление администрации Богучанского района № 1132-П от 09.11.2023 г. «О создании Консультационного совета по делам национально-культурных автономий и взаимодействию с религиозными объединениями»
11. Постановление администрации Богучанского района № 1135-П от 09.11.2023 г. «О внесении изменений в муниципальную программу «Развитие образования Богучанского района», утвержденную постановлением администрации Богучанского района от 01.11.2013 № 1390-п»
12. Постановление администрации Богучанского района № 1136-П от 10.11.2023 г. «Об утверждении Порядка предоставления субсидии на финансовое обеспечение затрат акционерного общества «Красноярская региональная энергетическая компания» на реализацию мероприятий по капитальному ремонту тепловых сетей на территории Богучанского района Красноярского края в 2023-2024гг»
13. Постановление администрации Богучанского района № 1137-П от 10.11.2023 г. «О внесении изменений в постановление администрации Богучанского района от 01.11.2013 № 1391-п «Об утверждении муниципальной программы Богучанского района «Реформирование и модернизация жилищно-коммунального хозяйства и повышение энергетической эффективности»»»
14. Постановление администрации Богучанского района № 1138-П от 10.11.2023 г. «Об утверждении технических паспортов автомобильных дорог общего пользования местного значения, находящихся на межселенной территории Богучанского района»
15. Постановление администрации Богучанского района № 1141-П от 10.11.2023 г. «О внесении изменений в постановление администрации Богучанского района от 01.11.2013 № 1395-п «Об утверждении муниципальной программы «Защита населения и территории Богучанского района от чрезвычайных ситуаций природного и техногенного характера»»»

16. Постановление администрации Богучанского района № 1142-П от 10.11.2023 г. «О внесении изменений в постановление администрации Богучанского района от 01.11.2013 № 1389-п «Об утверждении муниципальной программы «Развитие инвестиционной деятельности, малого и среднего предпринимательства на территории Богучанского района»»»

17. Постановление администрации Богучанского района № 1143-П от 13.11.2023 г. «О внесении изменений в постановление администрации Богучанского района №307-п от 20.04.2022 «Об утверждении порядка осуществления государственного полномочия Красноярского края в сфере организации мероприятий при осуществлении деятельности по обращению с животными без владельцев на территории Богучанского района»»

18. Постановление администрации Богучанского района № 1145-П от 14.11.2023 г. «О внесении изменений в постановление администрации Богучанского района №1146-п от 11.11.2020 «Об утверждении муниципальной программы Богучанского района «Охрана окружающей среды»»»

19. Постановление администрации Богучанского района № 1146-П от 14.11.2023 г. «О внесении изменений в муниципальную программу Богучанского района «Обеспечение доступным и комфортным жильем граждан Богучанского района», утвержденную постановлением администрации Богучанского района от 01.11.2013 № 1396-п»

20. Постановление администрации Богучанского района № 1148-П от 14.11.2023 г. «Об утверждении административного регламента по предоставлению муниципальной услуги «Предоставление сведений, документов и материалов, содержащихся в государственной информационной системе обеспечения градостроительной деятельности»»

21. Постановление администрации Богучанского района № 1151-П от 14.11.2023 г. «О внесении изменений в постановление администрации Богучанского района от 25.10.2013 № 1351-п «Об утверждении муниципальной программы Богучанского района «Развитие транспортной системы Богучанского района»»»

22. Постановление администрации Богучанского района № 1153-П от 15.11.2023 г. «О внесении изменений в муниципальную программу Богучанского района «Обеспечение доступным и комфортным жильем граждан Богучанского района», утвержденную постановлением администрации Богучанского района от 01.11.2013 № 1396-п»»

23. Постановление администрации Богучанского района № 1154-П от 15.11.2023 г. «О внесении изменений в постановление администрации Богучанского района от 25.08.2023г № 854-п «Об одобрении прогноза социально-экономического развития Богучанского района на 2024 год и плановый период 2025-2026 годы»»

24. Постановление администрации Богучанского района № 1155-П от 15.11.2023 г. «Об утверждении средней рыночной стоимости одного квадратного метра общей площади жилого помещения по муниципальному образованию Богучанский район на 4 квартал 2023 года»

25. Постановление администрации Богучанского района № 1156-П от 15.11.2023 г. «О внесении изменений в муниципальную программу «Развитие физической культуры и спорта в Богучанском районе», утвержденную постановлением администрации Богучанского района от 01.11.2013 №1397-п»

26. Постановление администрации Богучанского района № 1157-П от 15.11.2023 г. «О внесении изменений в муниципальную программу Богучанского района «Развитие культуры», утвержденную постановлением администрации Богучанского района от 01.11.2013 № 1392-п»

27. Постановление администрации Богучанского района № 1158-П от 15.11.2023 г. «О внесении изменений в муниципальную программу Богучанского района «Молодежь Приангарья», утвержденную постановлением администрации Богучанского района от 01.11.2013 № 1398-п»



АДМИНИСТРАЦИЯ БОГУЧАНСКОГО РАЙОНА
П О С Т А Н О В Л Е Н И Е

01.11.2023

с. Богучаны

№ 1113-п

О создании, содержании и использовании резервов материально-технических ресурсов для ликвидации чрезвычайных ситуаций природного и техногенного характера и для целей гражданской обороны на территории Богучанского района

В соответствии с Федеральными законами от 21.12.1994 № 68-ФЗ «О защите населения и территорий от чрезвычайных ситуаций природного и техногенного характера», от 12.02.1998 № 28-ФЗ «О гражданской обороне», от 06.10.2003 № 131-ФЗ «Об общих принципах организации местного самоуправления в Российской Федерации», постановлениями Правительства Российской Федерации от 25.07.2020 № 1119 «Об утверждении правил создания, использования и восполнения резервов материальных ресурсов федеральных органов исполнительной власти для ликвидации чрезвычайных ситуаций природного и техногенного характера», от 30.12.2002 № 443-п «О резервах материальных ресурсов для ликвидации чрезвычайных ситуаций межмуниципального и краевого характера», Законом Красноярского края № 16-1558 от 02.11.2001 (в ред. Законов Красноярского края от 07.07.2009 № 8-3582, от 12.02.2015 № 8-3096, с изменениями внесенными Законом Красноярского края от 07.12.2007 № 3-918), согласно методических рекомендаций по созданию, использованию, и восполнению резервов материальных ресурсов для ликвидации чрезвычайных ситуаций природного и техногенного характера от 19.03.2021 г. № 2-4-71-5-11, руководствуясь статьями ст. 7, 43, 47 Устава Богучанского района Красноярского края, ПОСТАНОВЛЯЮ:

1. Признать утратившими силу:

- Постановление администрации Богучанского района от 03.02.2015 г. № 119-п «О порядке создания и использования резерва материальных ресурсов администрации Богучанского муниципального района для ликвидации чрезвычайных ситуаций»;

- Постановление администрации Богучанского района от 27.05.2021 г. №398-п «О создании и содержании в целях гражданской обороны запасов материально-технических, продовольственных, медицинских и иных средств».

2. Утвердить Порядок создания, хранения, использования и восполнения резерва материально-технических ресурсов для ликвидации чрезвычайных ситуаций природного и техногенного характера и для целей гражданской обороны на территории Богучанского района, согласно приложению №1.

3. Утвердить номенклатуру и объёмы резерва материально-технических ресурсов для ликвидации чрезвычайных ситуаций природного и техногенного характера и для целей гражданской обороны на территории Богучанского района, согласно приложению №2.

4. Установить, что создание, хранение и восполнение резерва материально-технических ресурсов для ликвидации чрезвычайных ситуаций природного и техногенного характера и для целей гражданской обороны производится за счет средств местного бюджета органов местного самоуправления Богучанского района.

5. Рекомендовать главам поселений района:

- принять нормативно-правовые акты о порядке создания, хранения, использования и восполнения резерва материально-технических ресурсов для ликвидации чрезвычайных ситуаций;

- представлять информацию о создании, накоплении и использовании резервов материально-технических ресурсов в администрацию Богучанского района.

6. Рекомендовать руководителям предприятий, организаций и учреждений, осуществляющие деятельность на территории района:

-создать соответствующие резервы материально-технических ресурсов для ликвидации чрезвычайных ситуаций;

-представлять информацию о создании, накоплении и использовании резервов материально-технических ресурсов в администрацию Богучанского района.

7. Контроль за созданием, хранением, использованием и восполнением резерва материально-технических ресурсов, для ликвидации чрезвычайных ситуаций природного и техногенного характера и для целей гражданской обороны, осуществляет начальник отдела по делам гражданской обороны, чрезвычайным ситуациям и пожарной безопасности администрации Богучанского района.

8. Контроль за исполнением настоящего постановления возложить на и. о. заместителя главы Богучанского района С. И. Нохрина.

9. Настоящее постановление опубликовать в «Официальном вестнике Богучанского района» и на официальном сайте муниципального образования Богучанский район (<https://boguchansky-raion.ru/>).

10. Постановление вступает в силу со дня подписания.

И. о. главы Богучанского района

В. М. Любим

Приложение № 1
к постановлению администрации
Богучанского района
от 01.11.2023 № 1113-п

ПОЛОЖЕНИЕ

о порядке создания, содержания и использования резервов материально-технических ресурсов для ликвидации чрезвычайных ситуаций природного и техногенного характера и для целей гражданской обороны на территории Богучанского района

1. ОБЩИЕ ПОЛОЖЕНИЯ

1. Настоящее Положение разработано в соответствии Федеральными законами от 21.12.1994 № 68-ФЗ «О защите населения и территорий от чрезвычайных ситуаций природного и техногенного характера», от 12.02.1998 № 28-ФЗ «О гражданской обороне», от 06.10.2003 №131-ФЗ «Об общих принципах организации местного самоуправления в Российской Федерации», постановлением Правительства Красноярского края от 30.12.2002 № 443-п «О резервах материально-технических ресурсов Красноярского края для ликвидации чрезвычайных ситуаций» и определяет основные принципы создания, содержания, использования и контроля за резервом материально-технических ресурсов для предотвращения и ликвидации чрезвычайных ситуаций природного и техногенного характера и для целей гражданской обороны на территории Богучанского района.

2. Резервы материально-технических ресурсов для ликвидации чрезвычайных ситуаций природного и техногенного характера и для целей гражданской обороны на территории Богучанского района (далее именуется - местный резервы материально-технических ресурсов) создаются заблаговременно, в целях экстренного привлечения необходимых средств в случае возникновения чрезвычайных ситуаций и для первоочередного обеспечения населения в военное время.

3. Система резервов материально-технических ресурсов для ликвидации чрезвычайных ситуаций на территории Богучанского района включает в себя:

местные резервы – резервы администрации Богучанского района и администраций сельсоветов (поселка);

объектовые резервы – резервы предприятий, учреждений и организаций.

II. ПОРЯДОК СОЗДАНИЯ, ХРАНЕНИЯ, ИСПОЛЬЗОВАНИЯ И ВОСПОЛНЕНИЯ РЕЗЕРВОВ

1. Местные резервы материально-технических ресурсов включают в себя продовольствие, пищевое сырье, медицинское имущество, медикаменты, ветеринарные препараты, предметы первой необходимости, средства связи, строительные материалы, топливо, средства индивидуальной защиты и другие материальные ресурсы.

2. Местные резервы материально-технических ресурсов создаются исходя из прогнозируемых видов и масштабов чрезвычайных ситуаций, предполагаемого объема работ по их ликвидации, а также для целей гражданской обороны.

3. Номенклатура и объемы местных резервов материально-технических ресурсов утверждаются нормативно-правовым актом администрации района.

4. Заказчики, ответственные за создание запасов местных резервов материально-технических ресурсов, осуществляют размещение муниципального заказа в соответствии с Федеральным законом от 05.04.2013 № 44-ФЗ «О контрактной системе в сфере закупок товаров, работ, услуг для обеспечения государственных и муниципальных нужд».

5. Местные резервы материально-технических ресурсов, приобретенные за счет средств районного бюджета, независимо от их размещения, являются муниципальной собственностью.

6. Предприятия, учреждения и организации, на объектах которых размещаются местные резервы материально-технических ресурсов, отвечают за его сохранность, качественное состояние, в соответствии с условиями договора (соглашения), и ежеквартально представляют данные о его наличии и движении в отдел по ГО, ЧС и пожарной безопасности администрации Богучанского района.

7. Использование запасов местных резервов материально-технических ресурсов осуществляется:

- для предупреждения и ликвидации последствий чрезвычайных ситуаций;

- для проведения аварийно- спасательных и других неотложных работ в зонах чрезвычайных ситуаций;
- для первоочередного жизнеобеспечения населения, пострадавшего от чрезвычайных ситуаций;
- других первоочередных мероприятий, связанных с обеспечением жизнедеятельности пострадавшего населения, в случае возникновения опасности при ведении военных действий или вследствие этих действий;
- для выполнения аварийно-восстановительных работ при ликвидации последствий чрезвычайных ситуаций.

Решение об использовании запасов из местных резервов материально- технических ресурсов оформляется распоряжением главы района с приложением перечня запасов, выделяемых из местных резервов материально-технических ресурсов.

8. При возникновении чрезвычайной ситуации объектового масштаба для ликвидации последствий используются объектовые резервы.

При возникновении чрезвычайной ситуации местного масштаба для ее ликвидации используются материальные ресурсы резервов поселений, а при их недостаточности, представляется заявка с необходимыми обоснованиями в администрацию Богучанского района.

Для ликвидации чрезвычайных ситуаций и обеспечения жизнедеятельности пострадавшего населения, администрация Богучанского района вправе использовать находящиеся на территории муниципального района объектовые и местные резервы материально- технических ресурсов, по согласованию с органами их создавшими.

9. Администрация Богучанского района, при ликвидации чрезвычайных ситуаций, вправе заключить договоры с предприятиями, учреждениями и организациями по передаче имеющихся у них материально-технических ресурсов, в том числе составляющих их объектовый резерв.

10. В случаях недостаточности местных резервов, администрация Богучанского района вправе обратиться в Правительство Красноярского края за оказанием материально-технической помощи по ликвидации чрезвычайных ситуаций из краевого резерва материально- технических ресурсов.

11. Восполнение материальных ресурсов, израсходованных при ликвидации чрезвычайных ситуаций, осуществляется за счет средств организаций, в интересах которых использовались материальные средства резерва, или за счет иных средств.

III. ФИНАНСИРОВАНИЕ РЕЗЕРВОВ

1. Финансирование расходов по созданию, хранению, использованию и восполнению местных резервов осуществляется в пределах средств, предусмотренных в районном бюджете на текущий финансовый год.

2. Объем финансовых средств для приобретения запасов местных резервов материально-технических ресурсов определяется с учетом возможного изменения рыночных цен на продукцию, а также расходов, связанных с формированием, размещением, освежением, хранением и восполнением запасов местных резервов.

3. Бюджетная заявка для создания резервов материально- технических ресурсов на планируемый год предоставляется до 15 июня текущего года заказчиками резервов материально- технических ресурсов для ликвидации чрезвычайных ситуаций природного и техногенного характера и для целей гражданской обороны в ценах действующих на 1 июня текущего года.

IV. ПОРЯДОК УЧЕТА И КОНТРОЛЯ

1. Организацию учета и контроля за созданием, освежением, хранением, использованием и восполнением местных резервов материально-технических ресурсов осуществляют заказчики резерва материально- технических ресурсов для ликвидации чрезвычайных ситуаций природного и техногенного характера и для целей гражданской обороны. Заказчики резервов каждые шесть месяцев (на 1 февраля и 1 августа) представляют в финансовое управление администрации Богучанского района отчет о расходовании финансовых средств, выделяемых на приобретение запасов местных резервов материально-технических ресурсов, в отдел ГО, ЧС и пожарной безопасности Богучанского района» - реестр приобретенных запасов в целях организации учета имеющихся резервов.

2. Предприятия, учреждения и организации, на складских площадях которых хранятся резервы материально-технических ресурсов, ведут количественный и суммарный учет материальных средств резервов в установленном порядке.

3. Общее руководство за организацией контроля по созданию, хранению, использованию и восполнению местного резерва материально- технических ресурсов осуществляет комиссия по предупреждению и ликвидации чрезвычайных ситуаций и обеспечению пожарной безопасности Богучанского района.

4. Должностные лица и граждане, не выполняющие требования настоящего Положения, несут ответственность в соответствии с действующим законодательством.

Приложение № 2
к постановлению администрации
Богучанского района
от 01.11.2023 № 1113-п

Номенклатура и объем резервов материально-технических ресурсов для ликвидации чрезвычайных ситуаций природного и техногенного характера и для целей гражданской обороны на территории Богучанского района, из расчета снабжения 50 чел. на 10 суток

№№ п/п	Наименование материальных ресурсов	Единица измерения	Объемы материальных ресурсов	Срок хранения	Обоснование объемов
1	2	3	4	5	6
I. Продовольствие					
1	Индивидуальный рацион питания типа ИРП-П или эквивалент суточный	комплект	500	освежение в процессе хранения на складах	из расчета 50 чел. на 10 суток
II. Материально-технические средства для жизнеобеспечения пострадавшего населения					
2	Миска глубокая металлическая	шт.	50	5 лет	исходя из возможности одновременного возникновения разноименных рисков чрезвычайных ситуаций на территории Богучанского района
3	Ложка	кг.	50	5 лет	
4	Кружка	кг.	50	5 лет	
5	Ведро	кг.	5	5 лет	
6	Бак для воды	кг.	5	5 лет	
7	Чайник металлический	кг.	5	5 лет	
8	Мыло	кг.	30	3 года	
9	Моющие средства	кг.	30	3 года	
10	Постельные принадлежности	комплект	50	5 лет	
11	Одеяла	шт.	50	5 лет	
12	Подушки	шт.	50	5 лет	
13	Стул металлический	шт.	15	5 лет	
14	Умывальники ручные	шт.	5	5 лет	
15	Полотенце	шт.	50	5 лет	
16	Лампа керосиновая	шт.	5		
17	Свечи парафиновые	шт.	500	3 года	
18	Спички	коробок	500	1 год	
19	Плитка одноконфорочная газовая	шт.	5	10 лет	
20	Раскладушки	шт.	50	5 лет	
21	Канистра пластиковая, 20 л	шт.	5	5 лет	
III. Нефтепродукты					
22	Керосин осветительный	литров	500	освежение в процессе хранения на нефтебазе	исходя из возможности одновременного возникновения разноименных рисков чрезвычайных ситуаций на территории Богучанского района
23	Автомобильный бензин АИ-92	литров	1000		
24	Дизельное топливо	литров	1500		
IV. Средства индивидуальной защиты, приборы дозиметрического и химического контроля, средства связи и оповещения и другие матсредства, необходимые для ликвидации возможных ЧС и на мероприятия ГО					
25	Респиратор "Щит – П"	шт.	50	7 лет	исходя из возможности одновременного возникновения разноименных рисков чрезвычайных ситуаций на территории Богучанского района
26	Дозиметр ДКГ-ОЗД «Грач»	шт.	1	7 лет	
27	Мегафон Je-583В	шт.	1	10 лет	
28	Фото- видео камера цифровая	шт.	1	10 лет	
29	Переносной компьютер для обеспечения оперативной группы в зоне возможной ЧС, штаба ГО	шт.	1	10 лет	
30	Бинокль для обнаружения пострадавших от ЧС	шт.	1	10 лет	
31	Радиостанция КВ переносная	шт.	5	5 лет	
32	Газовые баллоны для плиты	шт.	10	освежение в процессе хранения на складах	
33	Подвижная электростанция до 200 кВт	шт.	1	7 лет	
34	Подвижная станция генераторная бензиновая до 50 кВт	шт.	1	7 лет	
35	Насос, мотопомпа	шт.	3	7 лет	
36	Набор слесарных инструментов	шт.	1	10 лет	
37	Радиостанция УКВ	комплект	5	5 лет	
38	Лодка ПВХ	шт.	3	10 лет	
39	Лодочный мотор	шт.	2	5 лет	
40	Бензопила «Шгиль»	шт.	1	7 лет	
41	Палатка (20 мест.)	шт.	2	10 лет	
42	Палатка (10 мест.)	шт.	2	10 лет	
43	Печи «Буржуйки» для обогрева палаток	шт.	4	7 лет	
V. Медицинские изделия и лекарственные препараты					
44	Унифицированные врачебные и фельдшерские укладки	комплект	6	освежение в процессе хранения на складе	на 50 пострадавших
45	5% неснижаемый запас медикаментов	комплект	50	освежение	на 50 пострадавших

№№ п/п	Наименование материальных ресурсов	Единица измерения	Объемы материальных ресурсов	Срок хранения	Обоснование объемов
1	2	3	4	5	6
				в процессе хранения на складе	
VI. Ветеринарные препараты и дезинфекционные средства					
Согласно необходимой потребности					

Приложение № 3
к постановлению администрации
Богучанского района
от 01.11.2023 № 1113-п

ПЕРЕЧЕНЬ

подразделений администрации района, предприятий, организаций и учреждений, являющихся заказчиками резервов материально-технических ресурсов для ликвидации чрезвычайных ситуаций природного и техногенного характера и для целей гражданской обороны на территории Богучанского района

1. Продовольствие, детское питание, вещевое имущество, предметы первой необходимости, средства индивидуальной защиты, приборы дозиметрического и химического контроля, средства связи и оповещения и другие материально-технические средства, необходимые для ликвидации возможных чрезвычайных ситуаций и для мероприятий гражданской обороны - отдел экономики и планирования администрации Богучанского района.
2. Материально-технические средства, ГСМ, строительные материалы –МКУ «Муниципальная служба заказчика».
3. Медицинское имущество и медикаменты - КГБУЗ «Богучанская районная больница».
4. Ветеринарные препараты и ветимущество - КГКУ «Богучанский отдел ветеринарии».

Приложение № 4
к постановлению администрации
Богучанского района
от 01.11.2023 № 1113-п

ЗАЯВКА

на создание резервов материально-технических ресурсов для ликвидации чрезвычайных ситуаций природного и техногенного характера и для целей гражданской обороны на территории Богучанского района

№ пп	Номенклатура и наименование материально-технических ресурсов	Единица измерения	Объемы материально-технических ресурсов	Стоимость	Обоснование необходимости создания резервов и объемов
				Всего:	



АДМИНИСТРАЦИЯ БОГУЧАНСКОГО РАЙОНА
ПОСТАНОВЛЕНИЕ

02.11.2023

с.Богучаны

№ 1117-п

О внесении изменений в муниципальную программу Богучанского района «Управление муниципальными финансами», утвержденную постановлением администрации Богучанского района от 01.11.2013 № 1394-п «Об утверждении муниципальной программы Богучанского района «Управление муниципальными финансами»

В соответствии со статьей 179 Бюджетного кодекса Российской Федерации, постановлением администрации Богучанского района от 17.07.13 № 849-п «Об утверждении Порядка принятия решений о

разработке муниципальных программ Богучанского района, их формировании и реализации», статьями 7,8,47 Устава Богучанского района Красноярского края ПОСТАНОВЛЯЮ:

1. Внести изменения в муниципальную программу «Управление муниципальными финансами», утвержденную постановлением администрации Богучанского района от 01.11.2013 № 1394-п (далее – Программа) следующего содержания:

1.1 в разделе 1. Программы «Паспорт муниципальной программы «Управление муниципальными финансами» строку «Ресурсное обеспечение муниципальной программы» изложить в следующей редакции:

Ресурсное обеспечение муниципальной программы	<p>Общий объем бюджетных ассигнований на реализацию муниципальной программы составляет 1 786 387 434,22 рублей, в том числе:</p> <p>65 420 179,98 рублей – средства федерального бюджета;</p> <p>587 052 554,56 рублей – средства краевого бюджета;</p> <p>1 129 586 565,72 рублей - средства районного бюджета;</p> <p>4 328 133,96 рублей - средства бюджета поселений;</p> <p>Объем финансирования по годам реализации муниципальной программы:</p> <p>2014 год – 119 947 028,32 рублей, в том числе:</p> <p>4 273 900,00 рублей – средства федерального бюджета;</p> <p>26 885 848,00 рублей - средства краевого бюджета;</p> <p>88 787 280,32 рублей – средства районного бюджета;</p> <p>2015 год – 131 070 344,61 рублей, в том числе:</p> <p>4 971 820,00 рублей – средства федерального бюджета;</p> <p>31 431 287,00 рублей - средства краевого бюджета;</p> <p>94 667 237,61 рублей – средства районного бюджета;</p> <p>2016 год – 118 476 136,76 рублей, в том числе:</p> <p>4 321 800,00 рублей средства федерального бюджета;</p> <p>25 358 900,00 рублей - средства краевого бюджета;</p> <p>88 795 436,76 рублей – средства районного бюджета;</p> <p>2017 год – 125 854 911,55 рублей, в том числе:</p> <p>4 131 005,00 рублей средства федерального бюджета;</p> <p>34 088 060,00 рублей - средства краевого бюджета;</p> <p>87 635 846,55 рублей – средства районного бюджета;</p> <p>2018 год – 122 974 582,42 рублей, в том числе:</p> <p>4 966 396,90 рублей средства федерального бюджета;</p> <p>46 410 067,00 рублей - средства краевого бюджета;</p> <p>71 598 118,52 рублей – средства районного бюджета.</p> <p>2019 год – 135 149 647,28 рублей, в том числе:</p> <p>5 944 770,03 рублей средства федерального бюджета;</p> <p>49 855 049,97 рублей - средства краевого бюджета;</p> <p>79 349 827,28 рублей – средства районного бюджета;</p> <p>2020 год – 159 960 160,05 рублей, в том числе:</p> <p>5 529 900,00 рублей - средства федерального бюджета;</p> <p>59 487 815,00 рублей - средства краевого бюджета;</p> <p>94 364 163,05 рублей – средства районного бюджета;</p> <p>578 282,00 рублей - средства бюджета поселений;</p> <p>2021 год – 182 090 064,76 рублей, в том числе:</p> <p>5 498 800,00 - средства федерального бюджета;</p> <p>63 033 387,00 рублей - средства краевого бюджета;</p> <p>112 877 511,76 рублей – средства районного бюджета;</p> <p>680 366,00 рублей - средства бюджета поселений;</p> <p>2022 год – 186 940 748,17 рублей, в том числе:</p> <p>5 647 725,30 - средства федерального бюджета;</p> <p>66 344 147,00 рублей - средства краевого бюджета;</p> <p>114 216 328,87 рублей – средства районного бюджета;</p> <p>732 547,00 рублей - средства бюджета поселений;</p> <p>2023 год – 207 828 682,30 рублей, в том числе:</p> <p>6 598 262,75 - средства федерального бюджета;</p> <p>87 518 393,59 рублей - средства краевого бюджета;</p> <p>112 903 165,00 рублей – средства районного бюджета.</p> <p>808 860,96 рублей - средства бюджета поселений;</p> <p>2024 год – 147 918 664,00 рублей, в том числе:</p> <p>6 647 100,00 - средства федерального бюджета;</p> <p>48 319 800,00 рублей – средства краевого бюджета;</p> <p>92 187 725,00 рублей – средства районного бюджета.</p> <p>764 039,00 рублей - средства бюджета поселений;</p> <p>2025 год – 148 176 464,00 рублей, в том числе:</p> <p>6 888 700,00 - средства федерального бюджета;</p> <p>48 319 800,00 рублей - средства краевого бюджета;</p> <p>92 203 925,00 рублей – средства районного бюджета;</p> <p>764 039,00 рублей - средства бюджета поселений.</p>
---	--

1.2) приложение № 2 к муниципальной Программе изложить в новой редакции согласно приложению №1 к настоящему постановлению.

1.3) приложение № 3 к муниципальной Программе изложить в новой редакции согласно приложению № 2 к настоящему постановлению.

1.4) в приложении № 5 муниципальной программе «Управление муниципальными финансами» в разделе 1.«Паспорт подпрограммы» Подпрограммы «Создание условий для эффективного и ответственного управления муниципальными финансами, повышения устойчивости бюджетов муниципальных образований Богучанского района» строку «Объемы и источники финансирования» изложить в следующей редакции:

Объемы и источники финансирования	Общий объем бюджетных ассигнований на реализацию подпрограммы составляет 603 988 514,64 рублей, в том числе:
-----------------------------------	--

	<p>25 781 788,05 рублей – средства федерального бюджета; 248 968 804,59 рублей – средства краевого бюджета; 329 237 922,00 рублей – средства районного бюджета.</p> <p>Объем финансирования по годам реализации муниципальной подпрограммы: 2022 год – 166 505 233,30 рублей, в том числе: 5 647 725,30 рублей – средства федерального бюджета; 65 365 786,00 рублей - средства краевого бюджета; 95 491 722,00 рублей - средства районного бюджета; 2023 год – 184 976 081,34 рублей, в том числе: 6 598 262,75 рублей – средства федерального бюджета; 86 963 418,59 рублей - средства краевого бюджета; 91 414 400,00 рублей - средства районного бюджета; 2024 год – 126 132 800,00 рублей, в том числе: 6 647 100,00 рублей – средства федерального бюджета; 48 319 800,00 рублей - средства краевого бюджета; 71 165 900,00 рублей - средства районного бюджета; 2025 год – 126 374 400,00 рублей, в том числе: 6 888 700,00 рублей – средства федерального бюджета; 48 319 800,00 рублей - средства краевого бюджета; 71 165 900,00 рублей - средства районного бюджета.</p>
--	---

1.5) приложение № 2 к подпрограмме «Создание условий для эффективного и ответственного управления муниципальными финансами, повышения устойчивости бюджетов муниципальных образований Богучанского района», изложить в новой редакции согласно приложению № 3 к настоящему постановлению.

1.6) в приложении № 6 к муниципальной программе «Управление муниципальными финансами» в разделе 1. «Паспорт подпрограммы» строку «Объемы и источники финансирования» изложить в следующей редакции:

Объемы и источники финансирования	<p>Объем бюджетных ассигнований на реализацию подпрограммы составляет 86 876 043,83 рублей, в числе: 1 533 336,00 рублей - средства краевого бюджета; 82 273 221,87 рублей - средства районного бюджета; 3 069 485,96 рублей - средства бюджета поселений;</p> <p>Объем финансирования по годам реализации муниципальной подпрограммы: 2022 год – 20 435 514,87 рублей, в том числе: 978 361,00 рублей - средства краевого бюджета; 18 724 606,87 рублей - средства районного бюджета; 732 547,00 рублей - средства бюджета поселений; 2023 год – 22 852 600,96 рублей, в том числе: 554 975,00 рублей - средства краевого бюджета; 21 488 765,00 рублей - средства районного бюджета; 808 860,96 рублей - средства бюджета поселений; 2024 год – 21 785 864,00 рублей, в том числе: 21 021 825,00 рублей - средства районного бюджета; 764 039,00 рублей - средства бюджета поселений; 2025 год – 21 802 064,00 рублей, в том числе: 21 038 025,00 рублей - средства районного бюджета; 764 039,00 рублей - средства бюджета поселений.</p>
-----------------------------------	---

1.7) приложение № 2 к подпрограмме «Обеспечение реализации муниципальной программы», изложить в новой редакции согласно приложению № 4 к настоящему постановлению.

2. Контроль за исполнением настоящего постановления возложить на заместителя Главы Богучанского района по социальным вопросам И.М.Брюханова.

3. Постановление вступает в силу после опубликования в Официальном вестнике Богучанского района.

И. о. Главы Богучанского района

В.М.Любим

Приложение №1
к постановлению администрации Богучанского района
от «02» 11.2023 г № 1117-п
Приложение № 2
к муниципальной программе «Управление муниципальными финансами»

Распределение планируемых расходов по отдельным мероприятиям программы и подпрограммам муниципальной программы с указанием главных распорядителей средств бюджета, а также по годам реализации программы.

Статус (муниципальная программа, подпрограмма)	Наименование программы, подпрограммы	Наименование ГРБС	ГРБС			Расходы по годам (рублей)				Итого за 2022-2025 годы	
						2022 год	2023 год	2024 год	2025 год		
Муниципальная программа	«Управление муниципальными финансами»	всеобщие расходные обязательства по программе, в		X	X	X	186 940 748,17	207 828 682,30	147 918 664,00	148 176 464,00	690 864 558,47

		том числе:									
		Финансовое управление администрации Богучанского района	890	X	X	X	186 940 748,17	207 828 682,30	147 918 664,00	148 176 464,00	690 864 558,47
Подпрограмма 1	"Создание условий для эффективного и ответственного управления муниципальными финансами, повышения устойчивости бюджетов муниципальных образований Богучанского района"	всего расходные обязательства по подпрограмме, в том числе:	890	X	X	X	166 505 233,30	184 976 081,34	126 132 800,00	126 374 400,00	603 988 514,64
		Финансовое управление администрации Богучанского района	890	X	X	X	166 505 233,30	184 976 081,34	126 132 800,00	126 374 400,00	603 988 514,64
Подпрограмма 2	«Обеспечение реализации муниципальной программы»	всего расходные обязательства по подпрограмме, в том числе:		X	X	X	20 435 514,87	22 852 600,96	21 785 864,00	21 802 064,00	86 876 043,83
		Финансовое управление администрации Богучанского района	890	X	X	X	20 435 514,87	22 852 600,96	21 785 864,00	21 802 064,00	86 876 043,83

Приложение №2
к постановлению администрации Богучанского района
от «02» 11.2023 г № 1117-п
Приложение № 3
к муниципальной программе «Управление муниципальными финансами»

Ресурсное обеспечение и прогнозная оценка расходов на реализацию целей муниципальной программы Богучанского района с учетом источников финансирования, в том числе по уровням бюджетной системы

Статус	Наименование муниципальной программы, подпрограммы муниципальной программы	Источник финансирования	Оценка расходов (рублей), годы				
			2022 год	2023 год	2024 год	2025 год	Итого за 2022-2025 годы
Муниципальная программа	«Управление муниципальными финансами»	Всего	186 940 748,17	207 828 682,30	147 918 664,00	148 176 464,00	690 864 558,47
		в том числе:					-
		федеральный бюджет	5 647 725,30	6 598 262,75	6 647 100,00	6 888 700,00	25 781 788,05
		краевой бюджет	66 344 147,00	87 518 393,59	48 319 800,00	48 319 800,00	250 502 140,59
		бюджет муниципального образования	114 216 328,87	112 903 165,00	92 187 725,00	92 203 925,00	411 511 143,87
		бюджет поселений	732 547,00	808 860,96	764 039,00	764 039,00	3 069 485,96
Подпрограмма 1	«Создание условий для эффективного и ответственного управления муниципальными финансами, повышения устойчивости бюджетов муниципальных образований»	Всего	166 505 233,30	184 976 081,34	126 132 800,00	126 374 400,00	603 988 514,64
		в том числе:					-
		федеральный бюджет	5 647 725,30	6 598 262,75	6 647 100,00	6 888 700,00	25 781 788,05
		краевой бюджет	65 365 786,00	86 963 418,59	48 319 800,00	48 319 800,00	248 968 804,59
		бюджет муниципального образования	95 491 722,00	91 414 400,00	71 165 900,00	71 165 900,00	329 237 922,00

	Богучанского района»								
Подпрограмма 2	«Обеспечение реализации муниципальной программы»	Всего	20 435 514,87	22 852 600,96	21 785 864,00	21 802 064,00	86 876 043,83		
		в том числе:					-		
		федеральный бюджет					-		
		краевой бюджет	978 361,00	554 975,00			1 533 336,00		
		бюджет муниципального образования	606,87	765,00	825,00	025,00	82 273 221,87		
		бюджет поселений	732 547,00	808 860,96	764 039,00	764 039,00	3 069 485,96		

Приложение №3
к постановлению администрации Богучанского района
от «02» 11.2023 г № 1117-п
Приложение № 2

к подпрограмме «Создание условий для эффективного и ответственного управления муниципальными финансами, повышения устойчивости бюджетов муниципальных образований»

Перечень мероприятий подпрограммы с указанием объема средств на их реализацию и ожидаемых результатов

рублей

Наименование программы, подпрограммы	ГРБС	Код бюджетной классификации				2022 год	2023 год	2024 год	2025 год	Итого за 2022-2025 годы	Ожидаемый результат от реализации подпрограммы (в натуральном выражении)
		ГР	Рз	ЦСР	Пр						
Цель подпрограммы: обеспечение равных условий для устойчивого и эффективного исполнения расходных обязательств бюджетов муниципальных образований, обеспечение сбалансированности и повышение финансовой самостоятельности местных бюджетов.											
Задача 1: Создание условий для обеспечения финансовой устойчивости бюджетов муниципальных образований											
Мероприятие 1.1: Предоставление дотации поселениям на выравнивание бюджетной обеспеченности за счет средств субвенции из краевого бюджета на осуществление отдельных государственных полномочий по расчету и предоставлению дотаций поселениям	Финансовое управление администрации Богучанского района	Финансовое управление администрации Богучанского района	890	14 01	111007 6010	47 081 000,00	59 995 900,00	47 996 700,00	47 996 700,00	203 070 300,00	Минимальный уровень бюджетной обеспеченности поселений после выравнивания 2022-2025 годы не менее 0,94.
Мероприятие 1.2: Предоставление иных межбюджетных трансфертов на поддержку мер по обеспечению сбалансированности бюджетов поселений	Финансовое управление администрации Богучанского района	Финансовое управление администрации Богучанского района	890	14 03	111008 0120	45 183 322,00	43 941 500,00	33 226 600,00	33 226 600,00	155 578 022,00	Отсутствие в местных бюджетах просроченной кредиторской задолженности по выплате заработной платы с начислениями работникам бюджетно

												й сферы и по исполнению обязательств перед гражданами, ежегодно
Мероприятие 1.3: Предоставление дотации на выравнивание бюджетной обеспеченности за счет средств районного бюджета	Финансовое управление администрации Богучанского района	Финансовое управление администрации Богучанского района	890	14 01	111008 0130	50 308 400,00	47 424 300,00	37 939 300,00	37 939 300,00	173 611 300,00	Минимальный размер бюджетной обеспеченности поселений после выравнивания 2022 год не менее 2026 рубля, 2023-2025 годы не менее 2319 рублей.	
Мероприятие 1.4. Предоставление иных межбюджетных трансфертов бюджетам поселений Богучанского района за содействие развитию налогового потенциала		Финансовое управление администрации Богучанского района	890	14 03	111007 7450	2 763 258,00	1 243 290,00			4 006 548,00	решение вопросов местного значения	
Мероприятие 1.5. Предоставление иных межбюджетных трансфертов бюджетам поселений Богучанского района на частичную компенсацию расходов на повышение оплаты труда отдельным категориям работников бюджетной сферы Богучанского района		Финансовое управление администрации Богучанского района	890	14 03	111002 7240	5 458 044,00	8 468 211,00			13 926 255,00	обеспечение заработной платы до уровня установленного Законом края от 29.10.2009 № 9-3864, не ниже 27 503 рублей в 2022 году, не ниже 29236рублей в 2023 году и увеличены с фондов оплаты труда работникам бюджетной сферы	
Мероприятие 1.6. Предоставление иных межбюджетных трансфертов бюджетам поселений Богучанского района из районного бюджета на осуществление расходов, направленных на реализацию мероприятий по поддержке местных инициатив		Финансовое управление администрации Богучанского района	890	14 03	11100S 6410	6 568 154,00	11 755 362,00			18 323 516,00	решение вопросов местного значения	
Мероприятие 1.7.		Финансо	890	05	11100S	1 294	4 745			6 039	Благоустро	

Предоставление иных межбюджетных трансфертов бюджетам поселений Богучанского района из районного бюджета на благоустройство кладбищ		вое управление администрации Богучанского района		03	6660	300,00	310,00			610,00	йство кладбищ 2022 год- 1 поселение 2023 год - 5 поселений
Мероприятие 1.8. Предоставление иных межбюджетных трансфертов бюджетам поселений Богучанского района на финансовое обеспечение (возмещение) расходных обязательств муниципальных образований, связанных с увеличением с 1 июня 2022 года региональных выплат в 2022 году		Финансовое управление администрации Богучанского района	890	14 03	111001 0340	1 829 220,00				1 829 220,00	обеспечение заработной платы до уровня установленного Законом края от 29.10.2009 № 9-3864, не ниже 27 503 рублей
Мероприятие 1.9. Предоставление иных межбюджетных трансфертов бюджетам поселений Богучанского района на обустройство и восстановление воинских захоронений		Финансовое управление администрации Богучанского района	890	14 03	11100L 2990		485 600,00			485 600,00	обустройство и восстановление пяти воинских захоронений в населенных пунктах п. Нижнетаянск, п. Октябрьский и п. Чунояр
Мероприятие 1.10. Иные межбюджетные трансферты бюджетам поселений Богучанского района на реализацию проектов по решению вопросов местного значения, осуществляемых непосредственно населением на территории населенного пункта		Финансовое управление администрации Богучанского района	890	05 03	11100S 7490		240 000,00			240 000,00	устройство тротуаров п. Кежек
Задача 2: Повышение качества реализации органами местного самоуправления закрепленных за ними полномочий											
Задача 2: Повышение качества реализации органами местного самоуправления закрепленных за ними полномочий											
Мероприятие 2.1: Предоставление субвенции на осуществление органами местного самоуправления поселений Богучанского района государственных полномочий по первичному воинскому учету на территориях, где отсутствуют военные комиссариаты		Финансовое управление администрации Богучанского района	890	02 03	111005 1180	5 647 725,30	6 288 000,00	6 647 100,00	6 888 700,00	25 471 525,30	Выполнение государственных полномочий в 17 поселениях
Мероприятие 2.2: Предоставление субвенции на осуществление		Финансовое управление	890	01 13	111007 5140	311 600,00	330 300,00	323 100,00	323 100,00	1 288 100,00	Выполнение государственных

органами местного самоуправления поселений Богучанского района государственных полномочий по созданию и обеспечению деятельности административных комиссий		администрации Богучанского района									полномочий в 18 поселений
Мероприятие 2.3: Предоставление субсидии бюджетам поселений Богучанского района на организацию и проведение акарицидных обработок мест массового отдыха населения		Финансовое управление администрации Богучанского района	890	09 09						-	
Мероприятие 2.3: Предоставление иных межбюджетных трансфертов бюджетам поселений Богучанского района из районного бюджета на реализацию мероприятий по неспецифической профилактике инфекций, передающихся иксодовыми клещами, путем организации и проведения акарицидных обработок наиболее посещаемых населением участков территорий природных очаговых клещевых инфекций		Финансовое управление администрации Богучанского района	890	09 09	111007 5550	60 210,00	58 308,34			118 518,34	организация и проведение акарицидных обработок мест массового отдыха населения в 5 населенных пунктах района
Задача 3: Повышение качества управления муниципальными финансами.											
Мероприятие 3.1: Проведение регулярного и оперативного мониторинга финансовой ситуации в муниципальных образованиях		Финансовое управление администрации Богучанского района	X	X	X						Отсутствие в местных бюджетах просроченной кредиторской задолженности по выплате заработной платы с начислениями работникам бюджетной сферы и по исполнению обязательств перед гражданами
Итого по подпрограмме			x	x	x	166 505 233,30	184 976 081,34	126 132 800,00	126 374 400,00	603 988 514,64	
в том числе :											
средства федерального бюджета		Финансовое управление	x	x	x	5 647 725,30	6 598 262,75	6 647 100,00	6 888 700,00	25 781 788,05	

средства краевого бюджета		не администрации Богучанского района	x	x	x	65 365 786,00	86 963 418,59	48 319 800,00	48 319 800,00	248 968 804,59	
средства районного бюджета		Богучанского района	x	x	x	95 491 722,00	91 414 400,00	71 165 900,00	71 165 900,00	329 237 922,00	

Приложение №4
к постановлению администрации Богучанского района
от «02» 11 .2023 г № 1117-п

Приложение № 2
к подпрограмме «Обеспечение реализации муниципальной программы»

Перечень мероприятий подпрограммы с указанием объема средств на их реализацию и ожидаемых результатов

рублей

Наименование программы, подпрограммы	ГРБС	Код бюджетной классификации			Расходы (руб.), годы					Ожидаемый результат от реализации подпрограммного мероприятия (в натуральном выражении)
		ГР БС	Рз Пр	ЦСР	2022 год	2023 год	2024 год	2025 год	Итого за 2022-2025 годы	
Цель подпрограммы: Создание условий для эффективного, ответственного и прозрачного управления финансовыми ресурсами в рамках выполнения установленных функций и полномочий, а также повышения эффективности расходов районного бюджета . Обеспечение контроля за соблюдением законодательства в финансово-бюджетной сфере.										
Задача 1: Повышение качества планирования и управления муниципальными финансами, развитие программно-целевых принципов формирования бюджета, а также содействие совершенствованию кадрового потенциала финансовой системы Богучанского района										
Мероприятие 1.1: руководство и управление в сфере установленных функций	Финансовое управление администрации Богучанского района	890	01 06	112006 0000	15 244 442,61	17 238 966,88	17 231 409,00	17 231 409,00	66 946 227,49	обеспечение деятельности финансового управления
		890	01 06	112002 7241	115 770,00	94 700,00			210 470,00	
		890	01 06	112002 7242	748 621,00	460 275,00			1 208 896,00	
		890	01 06	112001 0340	113 970,00					
		890	01 06	112006 1000	917 957,93	1 204 000,00	906 000,00	906 000,00	3 933 957,93	
		890	01 06	112006 7000	35 406,00	232 922,86	196 060,00	212 260,00	676 648,86	
		890	01 06	112006 Б000	1 675 048,06	1 750 057,64	1 747 484,00	1 747 484,00	6 920 073,70	
		890	01 06	112006 Г000	634 779,27	801 994,62	691 049,00	691 049,00	2 818 871,89	
		890	01 06	112006 М000	5 525,00	27 823,00	27 823,00	27 823,00	88 994,00	
		890	01 06	112006 Э000	205 348,00	233 000,00	222 000,00	222 000,00	882 348,00	
		890	01 06	112006 Ф000	6 100,00				6 100,00	
890	01	112004	709	762	739	739		Осуществление полномочий по		

			06	0060	547,00	364,00	039,00	039,00	2 949 989, 00	формированию, исполнению поселения и контролю за его исполнением в одном поселении
		890	01 06	11200Ч 7060		21 496,96			21 496, 96	
		890	01 06	11200Ч 0070	23 000,00	25 000,00	25 000,00	25 000,00	98 000, 00	осуществление полномочий по внутреннему муниципальному финансовому контролю в 18 администрациях
проведение оценки качества финансового менеджмента главных распорядителей бюджетных средств	Финансовое управление администрации Богучанского района	x	x	x					x	Поддержание значения средней оценки качества финансового менеджмента главных распорядителей бюджетных средств (не ниже 3 баллов ежегодно).
обеспечение исполнения бюджета по доходам и расходам;	Финансовое управление администрации Богучанского района	x	x	x					x	Поддержание рейтинга района по качеству управления муниципальными финансами не ниже уровня, соответствующего надлежащему качеству; Исполнение районного бюджета по доходам без учета безвозмездных поступлений к первоначально утвержденному уровню (от 80% до 120 %) ежегодно.
организация и координация работы по размещению муниципальными учреждениями требуемой информации на официальном сайте в сети интернет www.bus.gov.ru, в рамках реализации Федерального закона от 08.05.2010 года № 83-ФЗ «О внесении изменений в отдельные законодательные акты Российской Федерации в связи с совершенствованием правового положения государственных (муниципальных) учреждений»	Финансовое управление администрации Богучанского района	x	x	x					x	Доля районных муниципальных учреждений разместивших в текущем году в полном объеме на официальном сайте в сети интернет www.bus.gov.ru (99% в 2022-2025 годах).
Задача 2: Автоматизация планирования и исполнения районного бюджета, автоматизация исполнения бюджетов поселений и содействие автоматизации планирования бюджетов муниципальных образований:										
Мероприятие 2.1: Комплексная автоматизация процесса планирования районного бюджета, а также комплексная автоматизация процесса исполнения и сбора отчетности районного бюджета и бюджетов поселений	Финансовое управление администрации Богучанского района									Доля органов местного самоуправления Богучанского района, а также муниципальных учреждений, обеспеченных возможностью работы в информационных системах планирования(100 % ежегодно) и исполнения (не менее 75% ежегодно) районного бюджета. Соответствие регламентов взаимодействия участников бюджетного процесса, а также инструкций по эксплуатации автоматизированных систем планирования и исполнения районного бюджета актуальной версии программного обеспечения
Задача 3: Обеспечение соблюдения бюджетного законодательства Российской Федерации, Красноярского края и нормативно-правовых актов Богучанского района										
Мероприятие 3.1:	Финансо	x	x	x					x	1.Снижение объема выявленных

Осуществление муниципального финансового контроля в финансово-бюджетной сфере района, в том числе:	вое управление администрации Богучанского района								нарушений бюджетного законодательства к общему объему расходов районного бюджета (не менее чем на 1 % ежегодно). 2. Снижение объема повторных нарушений бюджетного законодательства (2022 -2025 годах – не более чем 10% повторных нарушений)
организация и осуществление финансового контроля за соблюдением требований бюджетного законодательства и иных нормативных правовых актов Российской Федерации, Красноярского края и нормативно-правовых актов Богучанского района путем проведения проверок местных бюджетов – получателей межбюджетных трансфертов из районного бюджета;	Финансовое управление администрации Богучанского района								
организация и осуществление финансового контроля за деятельностью муниципальных бюджетных учреждений;	Финансовое управление администрации Богучанского района								
вынесения обязательных для исполнения объектами контроля предписаний об устранении выявленных нарушений, в том числе возмещении бюджетных средств;	Финансовое управление администрации Богучанского района								
Задача 4: Повышение результативности муниципального финансового контроля									
Мероприятие 4.1: Совершенствование нормативной правовой базы в области муниципального финансового контроля и обеспечение открытости и гласности муниципального финансового контроля, в том числе:	Финансовое управление администрации Богучанского района	x	x	x				x	1. Разработка и утверждение необходимых правовых актов для совершенствования законодательства в области муниципального финансового контроля (100% правовых актов района в области муниципального финансового контроля соответствуют законодательству РФ, Красноярского края и нормативно-правовым актам Богучанского района). 2. Разработка аналитических материалов по итогам контрольных мероприятий (не менее 4 материалов в год).
совершенствование нормативной правовой и методологической базы в области муниципального финансового контроля;	Финансовое управление администрации Богучанского района								
Анализ и	Финансо								Внесение предложений в

мониторинг численности служащих (работников) ОМСУ, муниципальных учреждений, в целях повышения эффективности бюджетных расходов	вое управление администрации Богучанского района									администрацию района для повышения эффективности бюджетных расходов
Итого по подпрограмме:					20 435 514,87	22 852 600,96	21 785 864,00	21 802 064,00	86 876 043, 83	
в том числе :										
средства краевого бюджета					978 361,00	554 975,00			1 533 336, 00	
средства районного бюджета					18 724 606,87	21 488 765,00	21 021 825,00	21 038 025,00	82 273 221, 87	
средства бюджета поселений					732 547,00	808 860,96	764 039,00	764 039,00	3 069 485, 96	



**АДМИНИСТРАЦИЯ БОГУЧАНСКОГО РАЙОНА
ПОСТАНОВЛЕНИЕ**

03.11.2023

с. Богучаны

№ 1122-п

О внесении изменений в постановление администрации Богучанского района от 25.10.2013 № 1351-п «Об утверждении муниципальной программы Богучанского района «Развитие транспортной системы Богучанского района»

В соответствии со статьей 179 Бюджетного кодекса Российской Федерации, постановлением администрации Богучанского района от 17.07.2013 № 849-п «Об утверждении Порядка принятия решений о разработке муниципальных программ Богучанского района, их формировании и реализации», руководствуясь статьями 7, 43, 47 Устава Богучанского района Красноярского края ПОСТАНОВЛЯЮ:

1. Внести изменения в постановление администрации Богучанского района от 25.10.2013 № 1351-п «Об утверждении муниципальной программы Богучанского района «Развитие транспортной системы Богучанского района» (далее – Постановление) следующего содержания:

1.1. В Приложение к постановлению Муниципальной программы Богучанского района «Развитие транспортной системы Богучанского района» в разделе 1. Паспорт муниципальной программы «Информацию по ресурсному обеспечению программы, в том числе в разбивке по источникам финансирования по годам реализации программы» читать в новой редакции:

Информация по ресурсному обеспечению программы, в том числе в разбивке по источникам финансирования по годам реализации программы	Общий объем финансирования программы составляет: 827 307 124,62 рублей, из них: в 2014 году – 27 355 404,56 рубля; в 2015 году – 49 107 804,00 рубля; в 2016 году – 67 248 293,00 рубля; в 2017 году – 70 319 280,00 рублей; в 2018 году – 70 522 240,00 рублей; в 2019 году – 86 589 624,70 рубля; в 2020 году – 95 599 714,62 рубля; в 2021 году – 96 531 945,66 рублей; в 2022 году – 87 281 223,34 рубля; в 2023 году – 96 801 526,74 рубля; в 2024 году – 39 972 534,00 рублей; в 2025 году – 39 977 534,00 рублей, в том числе:
---	--

	<p>Краевой бюджет – 253 622 336,13 рублей, из них:</p> <p>в 2014 году – 4 112 700,00 рублей;</p> <p>в 2015 году – 24 220 810,00 рублей;</p> <p>в 2016 году – 30 986 340,00 рублей;</p> <p>в 2017 году – 35 271 570,00 рублей;</p> <p>в 2018 году – 33 829 000,00 рублей;</p> <p>в 2019 году – 41 851 280,00 рублей;</p> <p>в 2020 году – 37 839 236,13 рублей;</p> <p>в 2021 году – 35 293 000,00 рублей;</p> <p>в 2022 году – 10 218 400,00 рублей;</p> <p>в 2023 году – 0,00 рублей;</p> <p>в 2024 году – 0,00 рублей;</p> <p>в 2025 году – 0,00 рублей.</p> <p>Районный бюджет – 573 680 108,49 рублей, из них:</p> <p>в 2014 году – 23 238 024,56 рубля;</p> <p>в 2015 году – 24 886 994,00 рубля;</p> <p>в 2016 году – 36 261 953,00 рубля;</p> <p>в 2017 году – 35 047 710,00 рублей;</p> <p>в 2018 году – 36 693 240,00 рублей;</p> <p>в 2019 году – 44 738 344,70 рубля;</p> <p>в 2020 году – 57 760 478,49 рубля;</p> <p>в 2021 году – 61 238 945,66 рублей;</p> <p>в 2022 году – 77 062 823,34 рубля;</p> <p>в 2023 году – 96 801 526,74 рублей;</p> <p>в 2024 году – 39 972 534,00 рублей;</p> <p>в 2025 году – 39 977 534,00 рублей.</p> <p>Бюджеты муниципальных образований – 4 680,00 рублей, из них:</p> <p>в 2014 году – 4 680,00 рублей;</p> <p>в 2015 году – 0,00 рублей;</p> <p>в 2016 году – 0,00 рублей;</p> <p>в 2017 году – 0,00 рублей;</p> <p>в 2018 году – 0,00 рублей;</p> <p>в 2019 году – 0,00 рублей;</p> <p>в 2020 году – 0,00 рублей;</p> <p>в 2021 году – 0,00 рублей;</p> <p>в 2022 году – 0,00 рублей;</p> <p>в 2023 году – 0,00 рублей;</p> <p>в 2024 году – 0,00 рублей;</p> <p>в 2025 году – 0,00 рублей.</p>
--	--

1.2. Приложение № 2 к муниципальной программе Богучанского района «Развитие транспортной системы Богучанского района» читать в новой редакции согласно приложению № 1 к настоящему постановлению;

1.3. Приложение № 3 к муниципальной программе Богучанского района «Развитие транспортной системы Богучанского района» читать в новой редакции согласно приложению № 2 к настоящему постановлению;

1.4. В Приложение № 6 к муниципальной программе Богучанского района «Развитие транспортной системы Богучанского района» в подпрограмме «Развитие транспортного комплекса Богучанского района» в разделе 1. Паспорт муниципальной программы «Объемы и источники финансирования подпрограммы на период её действия по годам реализации» читать в новой редакции:

<p>Объемы и источники финансирования подпрограммы на период её действия по годам реализации</p>	<p>Общий объем финансирования подпрограммы составляет: 232 152 694,08 руб., в т.ч.:</p> <p>2022 год – 71 891 939,34 рублей;</p> <p>2023 год – 80 651 554,74 рублей;</p> <p>2024 год – 39 804 600,00 рублей;</p> <p>2025 год – 39 804 600,00 рублей.</p> <p>Краевой бюджет: 0,00 руб., из них:</p> <p>2022 год – 0,00 рублей;</p> <p>2023 год – 0,00 рублей;</p> <p>2024 год – 0,00 рублей;</p> <p>2025 год – 0,00 рублей.</p> <p>Районный бюджет: 232 152 694,08 руб., в т.ч.:</p> <p>2022 год – 71 891 939,34 рублей;</p> <p>2023 год – 80 651 554,74 рублей;</p> <p>2024 год – 39 804 600,00 рублей;</p> <p>2025 год – 39 804 600,00 рублей.</p>
---	--

1.5. Приложение № 2 к подпрограмме «Развитие транспортного комплекса Богучанского района» читать в новой редакции согласно приложению № 3 к настоящему постановлению.

2. Контроль за исполнением настоящего постановления возложить на первого заместителя Главы Богучанского района В.М. Любима.

3. Постановление вступает в силу после опубликования в Официальном вестнике Богучанского района.

Исполняющий обязанности
Глава Богучанского района

В.М. Любим

Приложение № 1

к постановлению администрации Богучанского района
от 03.11.2023 № 1122-п
Приложение № 2
к муниципальной программе Богучанского района
"Развитие транспортной системы Богучанского района"

Распределение планируемых расходов за счет средств районного бюджета по мероприятиям и подпрограммам муниципальной программы.

Статус (муниципальная программа, подпрограмма)	Наименование программы, подпрограммы	Наименование главного распорядителя бюджетных средств (далее - ГРБС)	ГРБС	Расходы по годам (рублей)				
				Текущий финансовый год 2022	Очередной финансовый год 2023	Первый год планового периода 2024	Второй год планового периода 2025	Итого на период
Муниципальная программа	"Развитие транспортной системы Богучанского района"	всего расходные обязательства по программе	X	87 281 223,34	96 801 526,74	39 972 534,00	39 977 534,00	264 032 818,08
		в том числе по ГРБС:						
		Финансовое управление администрации Богучанского района	890	15 081 150,00	15 757 500,00	0,00	0,00	30 838 650,00
		администрация Богучанского района	806	72 106 739,34	80 962 692,74	39 891 200,00	39 896 200,00	232 856 832,08
Подпрограмма 1	"Дороги Богучанского района"	Управление образования администрации Богучанского района	875	93 334,00	81 334,00	81 334,00	81 334,00	337 336,00
		всего расходные обязательства по подпрограмме	X	15 295 950,00	16 068 638,00	86 600,00	91 600,00	31 542 788,00
		в том числе по ГРБС:						
		администрация Богучанского района	806	214 800,00	311 138,00	86 600,00	91 600,00	704 138,00
Подпрограмма 2	"Развитие транспортного комплекса Богучанского района"	Финансовое управление администрации Богучанского района	890	15 081 150,00	15 757 500,00	0,00	0,00	30 838 650,00
		всего расходные обязательства по программе	X	71 891 939,34	80 651 554,74	39 804 600,00	39 804 600,00	232 152 694,08
		в том числе по ГРБС:						
		администрация Богучанского района	806	71 891 939,34	80 651 554,74	39 804 600,00	39 804 600,00	232 152 694,08
Подпрограмма 3	"Безопасность дорожного движения в Богучанском районе"	всего расходные обязательства по программе	X	93 334,00	81 334,00	81 334,00	81 334,00	337 336,00
		в том числе по ГРБС:						
		Управления образования администрации Богучанского района	875	93 334,00	81 334,00	81 334,00	81 334,00	337 336,00
		Финансовое управление администрации Богучанского района	890	0,00	0,00	0,00	0,00	0,00

Приложение № 2
к постановлению администрации
Богучанского района от 03.11.2023 № 1122-п
Приложение № 3
к муниципальной программе Богучанского района
"Развитие транспортной системы Богучанского района"

Ресурсное обеспечение и прогнозная оценка расходов на реализацию целей муниципальной программы Богучанского района с учетом источников финансирования, в том числе по уровням бюджетной системы

Статус	Наименование муниципальной программы, подпрограммы муниципальной программы	Источник финансирования	Оценка расходов (рублей), годы				
			Текущий финансовый год 2022	Очередной финансовый год 2023	Первый год планового периода 2024	Второй год планового периода 2025	Итого на период
1	2	3	4	5	6	7	8
Муниципальная программа	"Развитие транспортной системы Богучанского"	Всего	87 281 223,34	96 801 526,74	39 972 534,00	39 977 534,00	264 032 818,08
		в том числе:					
		федеральный бюджет	0,00	0,00	0,00	0,00	0,00

	района"	краевой бюджет	10 218 400,00	0,00	0,00	0,00	10 218 400,00
		районный бюджет	77 062 823,34	96 801 526,74	39 972 534,00	39 977 534,00	253 814 418,08
		внебюджетные источники	0,00	0,00	0,00	0,00	0,00
		бюджеты муниципальных образований	0,00	0,00	0,00	0,00	0,00
		юридические лица	0,00	0,00	0,00	0,00	0,00
Подпрограмма 1	"Дороги Богучанского района"	Финансовое управление администрации Богучанского района; администрация Богучанского района; МКУ "Муниципальная служба заказчика					
		Всего	15 295 950,00	16 068 638,00	86 600,00	91 600,00	31 542 788,00
		в том числе:					
		федеральный бюджет	0,00	0,00	0,00	0,00	0,00
		краевой бюджет	10 206 400,00	0,00	0,00	0,00	10 206 400,00
		районный бюджет	5 089 550,00	16 068 638,00	86 600,00	91 600,00	21 336 388,00
		внебюджетные источники	0,00	0,00	0,00	0,00	0,00
		бюджеты муниципальных образований	0,00	0,00	0,00	0,00	0,00
Подпрограмма 2	"Развитие транспортного комплекса Богучанского района"	администрация Богучанского района					
		Всего	71 891 939,34	80 651 554,74	39 804 600,00	39 804 600,00	232 152 694,08
		в том числе:					
		федеральный бюджет	0,00	0,00	0,00	0,00	0,00
		краевой бюджет	0,00	0,00	0,00	0,00	0,00
		районный бюджет	71 891 939,34	80 651 554,74	39 804 600,00	39 804 600,00	232 152 694,08
		внебюджетные источники	0,00	0,00	0,00	0,00	0,00
		бюджеты муниципальных образований	0,00	0,00	0,00	0,00	0,00
Подпрограмма 3	"Безопасность дорожного движения в Богучанском районе"	Управление образования администрации Богучанского района; Финансовое управление администрации Богучанского района; администрация Богучанского района					
		Всего	93 334,00	81 334,00	81 334,00	81 334,00	337 336,00
		в том числе:					
		федеральный бюджет	0,00	0,00	0,00	0,00	0,00
		краевой бюджет	12 000,00	0,00	0,00	0,00	12 000,00
		районный бюджет	81 334,00	81 334,00	81 334,00	81 334,00	325 336,00
		внебюджетные источники	0,00	0,00	0,00	0,00	0,00
		бюджеты муниципальных образований	0,00	0,00	0,00	0,00	0,00
		0,00	0,00	0,00	0,00	0,00	

Приложение № 3
к постановлению администрации Богучанского района
от 03.11.2023 № 1122-п

Приложение № 2
к подпрограмме "Развитие транспортного комплекса Богучанского района"

Перечень мероприятий подпрограммы с указанием объема средств на их реализацию и ожидаемых результатов

Наименование программы, подпрограммы	ГРБС	Код бюджетной классификации			Текущий финансовый год 2022	Очередной финансовый год 2023	Первый год планового периода 2024	Второй год планового периода 2025	Итого на период	Ожидаемый результат от реализации подпрограммного мероприятия (в натуральном выражении)
		ГРБ С	РзП р	ЦСР						
Муниципальная программа Богучанского района "Развитие транспортной системы Богучанского района"										
Подпрограмма "Развитие транспортного комплекса Богучанского района"										
Цель подпрограммы : комплексное развитие транспорта Богучанского					71 891 939,34	80 651 554,74	39 804 600,00	39 804 600,00	232 152 694,0 8	

района для полного и эффективного удовлетворения потребностей населения в транспортных услугах										
Задача 1. Развитие рынка транспортных услуг Богучанского района и повышение эффективности его функционирования					71 891 939,34	80 651 554,74	39 804 600,00	39 804 600,00	232 152 694,0 8	
1.1. Предоставление: субсидии юридическим лицам (за исключением государственных и муниципальных учреждений) и индивидуальным предпринимателям в целях возмещения недополученных доходов и (или) финансового обеспечения (возмещения) затрат, возникающих в связи с регулярными перевозками пассажиров автомобильным транспортом по муниципальным маршрутам с небольшой интенсивностью пассажиропотока	Администрация Богучанского района	806	040 8	0920010 000	63 909 702,74	75 460 404,74	38 160 850,00	38 160 850,00	215 691 807,4 8	Количество перевезенных пассажиров всего 1 215,0 тыс.чел, в т.ч.: в 2022 году - 392,5 тыс.чел; в 2023 году - 442,5 тыс.чел; в 2024 году - 190,0 тыс.чел; в 2025 году - 190,0 тыс.чел.
1.2. Предоставление: субсидии юридическим лицам (за исключением государственных и муниципальных учреждений) и индивидуальным предпринимателям в целях возмещения недополученных доходов и (или) финансового обеспечения (возмещения) затрат, возникающих в связи с государственным		806	040 8	0920010 000	-	-	452 600,00	452 600,00	905 200,0 0	Количество перевезенных пассажиров всего 0,264 тыс.чел, в т.ч.: в 2022 году - 0,0 тыс.чел; в 2023 году - 0,0 тыс.чел; в 2024 году - 0,132 тыс.чел; в 2025 году - 0,132 тыс.чел.

регулирование тарифов на перевозки пассажиров воздушным транспортом по внутрирайонным маршрутам в Богучанском районе									
1.3. Предоставление: субсидии юридическим лицам (за исключением государственных и муниципальных учреждений) и индивидуальным предпринимателям в целях возмещения недополученных доходов и (или) финансового обеспечения (возмещения) затрат, возникающих в связи с государственным регулированием тарифов на перевозки пассажиров водным транспортом по внутрирайонным маршрутам в Богучанском районе	806	0408	09200В0000	7 982 236,60	5 191 150,00	1 191 150,00	1 191 150,00	15 555 686,6 0	Количество перевезенных пассажиров всего 181 тыс.чел, в т.ч.: в 2022 году - 73,6 тыс.чел; в 2023 году - 73,6 тыс.чел; в 2024 году - 16,9 тыс.чел; в 2025 году - 16,9 тыс.чел.
ИТОГО по подпрограмме:				71 891 939,34	80 651 554,74	39 804 600,00	39 804 600,00	232 152 694,0 8	
В том числе:									
средства районного бюджета				71 891 939,34	80 651 554,74	39 804 600,00	39 804 600,00	232 152 694,0 8	
средства краевого бюджета				-	-	-	-	-	



**АДМИНИСТРАЦИЯ БОГУЧАНСКОГО РАЙОНА
ПОСТАНОВЛЕНИЕ
с. Богучаны**

07.11.2023

№ 1125-п

О внесении изменений в постановление администрации Богучанского района от 25.10.2013 № 1350-п «Об утверждении муниципальной программы «Развитие сельского хозяйства в Богучанском районе»

В соответствии со статьей 179 Бюджетного кодекса Российской Федерации, постановлением администрации Богучанского района от 17.07.13 № 849-п «Об утверждении Порядка принятия решений о разработке муниципальных программ Богучанского района, их формировании и реализации», статьями 7,43,47 Устава Богучанского района Красноярского края ПОСТАНОВЛЯЮ:

1. Внести в постановление администрации Богучанского района от 25.10.2013 № 1350-п «Об утверждении муниципальной программы «Развитие сельского хозяйства в Богучанском районе» (далее – Постановление) следующие изменения:

Муниципальную программу «Развитие сельского хозяйства в Богучанском районе» изложить в новой редакции согласно приложению к настоящему постановлению.

2. Контроль за исполнением настоящего постановления возложить на заместителя Главы Богучанского района по экономике и финансам А.С. Арсеньеву.

3. Постановление вступает в силу со дня, следующего за днем его опубликования в Официальном вестнике Богучанского района.

Главы Богучанского района

А.С. Медведев



АДМИНИСТРАЦИЯ БОГУЧАНСКОГО РАЙОНА
ПОСТАНОВЛЕНИЕ

07.11.2023

с. Богучаны

№ 1126-п

О внесении изменений в постановление администрации Богучанского района от 25.08.2023г № 854-п «Об одобрении прогноза социально-экономического развития Богучанского района на 2024 год и плановый период 2025-2026 годы»

В соответствии со статьей 173 Бюджетного кодекса Российской Федерации, решением Богучанского районного Совета депутатов от 29.10.2012 № 23/1-230 «О бюджетном процессе в муниципальном образовании Богучанский район, статьями 7,43,47 Устава Богучанского района Красноярского края.

ПОСТАНОВЛЯЮ:

1. Внести изменения в постановление администрации Богучанского района от 25.08.2023г № 854-п «Об одобрении прогноза социально-экономического развития Богучанского района на 2024 год и плановый период 2025-2026 годы» (далее - Постановление) следующие изменения:

1.1. приложение №1, № 2 к Постановлению «Прогноз социально-экономического развития Богучанского района на 2024 год и плановый период 2025-2026 годы с учетом предварительных итогов социально-экономического развития Богучанского района за 6 месяцев 2023 года и ожидаемые итоги социально-экономического развития Богучанского района за 2023 год изложить в новой редакции согласно приложения № 1, № 2 к настоящему постановлению.

2. Контроль за исполнением данного распоряжения возложить на заместителя Главы Богучанского района по экономике и финансам А.С. Арсеньеву.

3. Постановление вступает в силу со дня, следующего за днем опубликования в Официальном вестнике Богучанского района.

Глава Богучанского района

А.С. Медведев

Приложение № 1
к Постановлению администрации
Богучанского района
от «07» ноября 2023 г. № 1126-п

Прогноз социально-экономического развития Богучанского района на 2024 год и плановый период 2025-2026 годы

Предварительные итоги социально-экономического развития Богучанского района за 6 месяцев 2023 года и ожидаемые итоги социально-экономического развития Богучанского района за 2023год.

1. Общие сведения о муниципальном образовании

Богучанский район образован в 1927 году. Он относится к районам, приравненным к районам Крайнего Севера, расположен на северо-востоке Красноярского края вдоль реки Ангары.

Площадь территории района составляет 53,85 тыс. кв. км и простирается с юга на север на 280 км. По своим размерам занимает 5-е место в крае (после Эвенкийского, Таймырского, Туруханского и Енисейского).

Ближайшая железнодорожная станция – станция «Карабула», расстояние её до районного центра 50 км. В с. Богучаны имеется аэропорт. Расстояние от районного центра до краевого центра 560 км.

В районе всего 29 населенных пунктов, в том числе районного подчинения - 29, из них 11 населенных пунктов находятся на правой стороне р. Ангары.

Среднегодовая численность постоянного населения на 01.01.2023 г. составила 42,460 тыс. человек.

Общая площадь лесных земель района составила на 01.01.2023 года - 52,55 тысяч квадратных километров, покрытая лесом площадь составляет 49 тысяч квадратных километров с эксплуатационным запасом леса 412,9 миллионов кубометров и годовым расчетным отпуском 13,59 миллионов кубометров (по материалам 7 лесничеств).

В геолого-структурном плане Богучанский район расположен в юго-западной части сибирской платформы. При относительно редкой сети геологической изученности в районе открыт ряд месторождений полезных ископаемых: строительные материалы, железные руды, бокситы, полиметаллы, титановые россыпи, уникальные месторождения редкоземельных металлов, уголь, гипс, природный газ, газоконденсат, нефть.

Для промышленной эксплуатации Юрубчено-Тохомского месторождения ведется строительство нефтепровода, по трассе которого расположены перспективные участки с нефтяными и газовыми месторождениями на территории района.

Наиболее значимые предприятия для муниципального образования "Богучанский район" в разрезе видов экономической деятельности и производства продукции перечислены в разделе 2 "Промышленность" Пояснительной записки к Прогнозу СЭР МО -2022.

2. Промышленность

Промышленное производство является основой развития экономики района. В районе представлены все основные виды экономической деятельности – добыча полезных ископаемых, обрабатывающие производства, обеспечение тепловой энергией, водоснабжение, водоотведение.

Всего в районе зарегистрировано 448 предприятий различных форм собственности, из них 105 организаций муниципальной формы собственности, 269 организации частной формы собственности.

Основные предприятия муниципального образования «Богучанский район» в разрезе видов экономической деятельности и производства продукции (по Общероссийскому классификатору видов экономической деятельности (ОКВЭД 2)):

Раздел А : Подраздел А-02: Лесоводство и лесозаготовки - АО «Краслесинвест», ФБУ ОИУ-26 ОУХД ГУФСИН России по Красноярскому краю, ООО «ЛесСервис» , ООО «Невонский ХЛХ» , АО «Карабулалес» , ООО «Ривьера», ООО «Леспром» (заготовка, вывозка, производство деловой древесины все перечисленные предприятия);

Раздел В: Добыча полезных ископаемых - Богучанский филиал Государственного предприятия Красноярского края «Дорожно-эксплуатационная организация» (добыча песка, камня строительного, гравия).

Раздел С: Обрабатывающие производства - АО «Краслесинвест», ООО «Лессервис», ООО «Леспром» (производство пиломатериалов, топливных гранул), унитарное муниципальное предприятие «Ангарский производственно-торговый центр» (производство хлеба); ЗАО «Богучанский алюминиевый завод» (производство алюминия)

Раздел D: Обеспечение электрической энергией, газом и паром; кондиционирование - ОАО «КрасЭко» Ангарский филиал, ООО «Лессервис» (производство тепла), ООО «Одиссей» (производство электроэнергии дизельными электростанциями).

Раздел E: Водоснабжение, водоотведение, организация сбора и утилизации отходов, деятельность по ликвидации загрязнений: Государственное предприятие Красноярского края «Центр развития коммунального комплекса» (водоотведение, услуги по распределению вод по трубам); Государственное предприятие Красноярского края «Центр развития коммунального комплекса» (производство воды).

Раздел H: Транспортировка и хранение: Богучанское муниципальное унитарное предприятие «Районное автотранспортное предприятие» (перевозка пассажиров), ООО «Одиссей» (перевозка пассажиров);

Объем отгруженной продукции организаций (по хозяйственным видам деятельности):

Объем отгруженных товаров собственного производства, выполненных работ и услуг собственными силами организаций по хозяйственным видам деятельности (без субъектов малого предпринимательства и параметров неформальной деятельности) :

- Раздел В: Добыча полезных ископаемых – составит: в 2022 году – 725683,00 тыс. рублей. Оценка на 2023 год- 798251,30 тыс. рублей. В прогнозном периоде : 2024 год- 825391,84 тыс. рублей, 2025 год- 852629,78 тыс. рублей, 2026 год – 879913,93 тыс. рублей.

Темп роста в действующих ценах в 2022 году составил – 207,80 %. Оценка на 2023 год- 110,00 % . В прогнозном периоде : 2024 год- 103,40 %, 2025 год- 103,30 %, 2026 год – 103,20 %.

- Раздел С: Обрабатывающие производства – составит: в 2022 году – 72793216,00 тыс. рублей. Оценка на 2023 год- 73521148,16 тыс. рублей. В прогнозном периоде : 2024 год- 76535515,23 тыс. рублей, 2025 год- 80132684,45 тыс. рублей, 2026 год – 83658522,57 тыс. рублей.

Темп роста в действующих ценах, к соответствующему периоду предыдущего года составит: в 2022 году – 124,70 % . Оценка на 2023 год- 101,00% . В прогнозном периоде : 2024 год- 104,09 %, 2026 год- 104,70 %, 2025 год – 104,40 %.

Раздел D: Обеспечение электрической энергией, газом и паром; кондиционирование воздуха - составит: в 2022 году – 587967,00 тыс. рублей. Оценка на 2023 год- 676162,05 тыс. рублей. В прогнозном периоде : 2024 год- 709970,15 тыс. рублей, 2025 год- 741918,81 тыс. рублей, 2026 год – 773821,32 тыс. рублей.

Темп роста в действующих ценах, к соответствующему периоду предыдущего года - составит: в 2022 году – 88,70 % . Оценка на 2023 год- 115,00 % . В прогнозном периоде : 2024 год- 105,00 %, 2025 год-104,50 %, 2026 год-104,30 %.

- Раздел E: Водоснабжение; водоотведение, организация сбора и утилизация отходов, деятельность по ликвидации загрязнений - составит: в 2022 году – 168851,00 тыс. рублей. Оценка на 2023 год- 176449,30 тыс. рублей. В прогнозном периоде : 2024 год- 184565,96 тыс. рублей, 2025 год- 192317,73 тыс. рублей, 2026 год – 200202,76 тыс. рублей.

Темп роста объема в действующих ценах, к соответствующему периоду предыдущего года - составит: в 2022 году – 201,00 % . Оценка на 2023 год- 104,50 % . В прогнозном периоде : 2024 год- 104,60 %, 2025 год-104,20 %, 2026 год-104,10 %.

- Раздел А: Сельское, лесное хозяйство, охота, рыболовство и рыбоводство - составит: в 2022 году – 695894,90 тыс. рублей. Оценка на 2023 год- 704941,53 тыс. рублей. В прогнозном периоде : 2024 год- 737369,84 тыс. рублей, 2025 год- 769075,70 тыс. рублей, 2026 год – 802145,96 тыс. рублей.

- Подраздел А-01: Растениеводство и животноводство, охота и предоставление услуг в этих областях - составит: в 2022 году – 150 тыс. рублей. Оценка на 2023 год- 160 тыс. рублей. В прогнозном периоде : 2024 год- 165 тыс. рублей, 2025 год- 170,00 тыс. рублей, 2026 год – 175,00 тыс. рублей.

Объем отгруженной продукции организаций (по чистым видам деятельности):

Индекс производства, к соответствующему периоду предыдущего года - Раздел В: Добыча полезных ископаемых - составит: в 2022 году – 149,43 % . Оценка на 2023 год- 110,90 % . В прогнозном периоде : 2024 год- 103,40 %, 2025 год- 102,90%, 2026 год-101,50 %.

Раздел С: Обрабатывающие производства - составит: в 2022 году – 91,02 % . Оценка на 2023 год- 100,50 % . В прогнозном периоде : 2024 год- 101,72 %, 2025 год-101,50 %, 2026 год-99,20 %.

Подраздел С-10: Производство пищевых продуктов- составит: в 2022 году – 100,37 % . Оценка на 2023 год- 104,40 % . В прогнозном периоде : 2024 год- 104,00 %, 2025 год-102,90 %, 2026 год-102,60%.

Подраздел С-16: Обработка древесины и производство изделий из дерева и пробки, кроме мебели, производство изделий из соломки и материалов для плетения - составит: в 2022 году – 102,95 % . Оценка на 2023 год- 101,00 % . В прогнозном периоде : 2024 год- 104,20 %, 2025 год-104,70 %, 2026 год-101,40 %.

Подраздел С-24: Производство металлургическое - составит: в 2022 году – 87,15 % . Оценка на 2023 год- 102,50 % . В прогнозном периоде : 2024 год- 108,00 %, 2025 год-104,80%, 2026 год-104,00 %.

Раздел D: Обеспечение электрической энергией, газом и паром; кондиционирование воздуха - составит: в 2022 году – 105,22 % . Оценка на 2023 год- 115,00 % . В прогнозном периоде : 2024 год- 105,00 %, 2025 год- 104,50 %, 2026 год-104,30 %.

Раздел E: Водоснабжение; водоотведение, организация сбора и утилизация отходов, деятельность по ликвидации загрязнений - составит: в 2022 году – 107,41 % . Оценка на 2023 год- 101,50 % . В прогнозном периоде : 2024 год- 104,60 %, 2025 год-104,20 %, 2026 год-104,10 %.

Индекс производства, к соответствующему периоду предыдущего года - Раздел А: Сельское, лесное хозяйство, охота, рыболовство и рыбоводство - составит: в 2022 году – 58,10 % . Оценка на 2023 год- 101,30 % . В прогнозном периоде : 2024 год- 103,28 %, 2025 год-103,30 %, 2026 год-104,30%.

Подраздел А-01: Растениеводство и животноводство, охота и предоставление услуг в этих областях - составит: в 2022 году – 150,00 % . Оценка на 2023 год- 106,00 % . В прогнозном периоде : 2024 год- 165,00 %, 2025 год- 170,00 %, 2026 год-175,00 %.

Объем отгруженной продукции по крупным предприятиям Богучанского района:

- АО «Краслесинвест» в 2022 году объем отгруженной продукции составил 4715555,00 тыс. рублей , оценка на 2023 год- 3509473,00 тыс. рублей , в прогнозном периоде в 2024 году – 3984908,00 тыс. рублей , в 2025 году – 3984908,00 тыс. рублей, в 2026 году – 3984908,00 тыс. рублей.

В 2022 году заготовлено: деловая древесина 579 тыс. куб. метров ; пиломатериалы прочие 222 тыс. куб. метров; пиломатериалы строганные 5 тыс. куб. метров; гранулы топливные (пеллеты) из отходов деревообработки 14617 тонн.

- АО «Богучанский алюминиевый завод» в 2022 году объем отгруженной продукции составил 65055563,00 тыс. рублей , оценка на 2023 год и в прогнозном периоде на 2023-2025 годы объем отгруженной продукции составит более 65 000 000,00 тыс. рублей. В 2022 году произведено алюминия первичного 298221 тонны. В прогнозном периоде на 2024-2026 годы планируется производство более 300000 тонн алюминия.

Прогнозируется рост объема производства в натуральном выражении в год по крупным и средним предприятиям:

Наименование	Единицы измерения	2022 г. отчет	2023 оценка	2024 г. прогноз	2025 г. прогноз	2026г. прогноз
Производство лесоматериалов необработанных - Древесина Деловая	тыс. куб. метров	709,53	511,2	651,00	651,00	651,00
Пиломатериалы прочие	тыс. куб. метров	338,66	288,11	320,91	322,91	324,91
Гранулы топливные (пеллеты)	тыс. тонн	14,62	6,02	45,00	45,00	45,00
Алюминий первичный	тыс. тонн	298,221	300,00	300,00	300,00	300,00
Добыча материалов строительных (пески щебень, камень)	тыс. куб. м	57,00	57,00	57,00	57,00	57,00
Электрэнергия	тыс кВт.ч	635,80	620,00	630,00	630,00	630,00
Теплоэнергия, отпущенная коммунальными (работающими на общую теплосеть) котельными	тыс. Гкал	160,70	160,70	160,70	160,70	160,70
Вода питьевая	тыс. куб. метров	2023,19	1021,82	1021,82	1021,82	1021,82

Рост объемов производства прогнозируется на следующих предприятиях:

Наименование	Ед. изм.	2022 г. отчет	2023 г. оценка	2024 г. прогноз	2025 г. прогноз	2026 г. прогноз
Производство пиломатериалов	тыс. куб.	338,66	288,11	320,91	322,91	324,91
в том числе:						
А О «Краслесинвест»	тыс. куб.	222,00	176,00	198,00	198,00	198,00
АО Карабулалес»	тыс. куб.	31,80	31,20	39,00	39,00	39,00
ООО «Восток Сиблес»	тыс. куб.	11,30	11,00	11,00	11,00	11,00
ООО «Аврора»	тыс. куб.	15,57	15,00	18,00	20,00	22,00
ООО «Горлесмет»	тыс. куб.	12,78	9,00	9,00	9,00	9,00
ООО «Леспром»	тыс. куб.	45,21	45,91	45,91	45,91	45,91
Гранулы топливные (пеллеты)	тыс. тонн	14,62	6,02	45,00	45,00	45,00
АО «Краслесинвест»	тыс. тонн	14,62	6,02	45,00	45,00	45,00
Алюминий первичный	тыс. тонн	298,221	300,00	300,00	300,00	300,00
АО «Богучанский алюминиевый завод»	тыс. тонн	298,221	300,00	300,00	300,00	300,00
Добыча материалов строительных (пески щебень, камень)	тыс. куб. м.	57,00	57,00	57,00	57,00	57,00
Богучанский филиал Государственного предприятия Красноярского края "Дорожно-эксплуатационная организация"	тыс. куб. м.	57,00	57,00	57,00	57,00	57,00

3. Сельское хозяйство

Площадь земель сельскохозяйственного назначения на территории Богучанского района составляет 35376 га. Площадь сельскохозяйственных угодий, используемых землепользователями, занимающимися сельхозпроизводством составляет 20269 га. Территория Богучанского района представляет собой так называемую «зону рискованного земледелия», урожайность сельскохозяйственных культур, в которой находится в сильной зависимости от погодных условий.

На территории района осуществляет деятельность по молочному направлению Глава крестьянского фермерского хозяйства Лапа Юрий Николаевич. На сегодняшний день в реестре агропромышленного комплекса края состоит 2 индивидуальных предпринимателя глав крестьянских (фермерских) хозяйств и

одно Унитарное муниципальное предприятие «Ангарский ПТЦ». Большую долю сельхозпроизводителей составляют личные подсобные хозяйства, которые в основном удовлетворяют собственные потребности в овощах и мясе.

На основании государственной программы «Развитие сельского хозяйства и регулирования рынков сельскохозяйственной продукции, сырья и продовольствия», утвержденной Постановлением Правительства РФ от 14.07.2012 № 717, государственной программы Красноярского края «Развитие сельского хозяйства и регулирование рынков сельскохозяйственной продукции, сырья и продовольствия», утвержденной Постановлением Правительства Красноярского края от 30.09.2013 № 506-п (далее Государственная программа), разработана и действует муниципальная программа «Развитие сельского хозяйства в Богучанском районе», утвержденная Постановлением администрации Богучанского района от 25.10.2013 № 1350-п.

В прогнозируемом периоде объем продукции сельского хозяйства составит: в 2022 году – 512,61 млн. рублей, в 2023 году – 492,59 млн. рублей, 2024 году – 517,19 млн. рублей, в 2025 году - 541,87 млн. рублей, в 2026 году – 568,71 млн. рублей.

Темп роста в действующих ценах составит: в 2022 году – 100,99 %, 2023 году – 96,09 %, в 2024 году – 104,99 %, в 2025 году – 104,77 %, в 2026 году – 104,95%.

Индекс производства, к соответствующему периоду предыдущего года - Подразделы А-01.1-01.6: в 2022 году – 94,8 %, 2023 году – 100,1 %, в 2024 году – 100,4 %, в 2025 году – 100,5 %, в 2026 году – 100,7 %.

3.1. Растениеводство

В 2022 году населением района собрано 5868,5 тонн картофеля, что на 2,15 % выше прошлогоднего показателя (в 2021 году собрано – 5744,88 тонн), по оценке 2023 года данный показатель составит 5868,60 тонн, в прогнозном периоде: в 2024 году – 5868,90 тонн, в 2025 году – 5870,0 тонн, в 2026 году – 5872,50 тонн.

Урожайность картофеля в 2022 году составила 166,9 ц/га, что на 4,9% выше прошлогоднего показателя (в 2021 году составила – 159,1 ц/га), по оценке 2023 года данный показатель составит 166,92 ц/га, в прогнозном периоде: в 2024 году – 166,94 ц/га, в 2025 году – 166,99 ц/га, в 2026 году – 168 ц/га.

3.2 Животноводство

В 2022 году собрано 1388,10 тонн овощей, что на 6,9 % меньше, чем в предыдущем году (в 2021 году собрано – 1491,0 тонн), по оценке 2023 года данный показатель составит 1388,20 тонн, в прогнозном периоде: в 2024 году – 1388,30 тонн, в 2025 году – 1388,70 тонн, в 2026 году – 1389,50 тонн.

В 2022 году в хозяйствах всех категорий района числились 1560 голов крупного рогатого скота (на 8,4 % ниже 2021 года); коров – 677 голов (на 5,6 % ниже 2021 года), свиней – 849 голов (на 35,3 % ниже 2021 года); овец, коз – 255 (на 11,76 % ниже 2021 года), поголовье лошадей – 87 голов (на 4,8 % выше 2021 года).

	ед. изм.	2021 год	2022 год	2023 год	2024 год	2025 год	2026 год
КРС	голов	1702	1560	1561	1563	1567	1573
в том числе:							
поголовье коров	голов	717	677	678	680	683	687
поголовье свиней	голов	1311	849	850	852	856	862
поголовье овец, коз	голов	289	255	256	258	261	265
поголовье лошадей	голов	83	87	88	90	93	97

4. Строительство

На 01.01.2023 года в Богучанском районе находятся в стадии строительства 1112 объектов капитального строительства, в том числе:

- 1072 шт. строящихся жилых домов,
- 17 шт. объектов социального назначения,
- 23 шт. объектов производственного назначения.

Общая площадь жилых домов, введенных в эксплуатацию за счет всех источников финансирования в 2022 году составила 9412,00 кв.м.

Общая площадь малоэтажных жилых домов, введенных в эксплуатацию в 2022 году составила 9412,00 кв.м.

В 2022 году введено в эксплуатацию 22 объекта социального и производственного назначения, в том числе:

8 объектов социального назначения:

- врачебная амбулатория в п. Октябрьский, общая площадь здания - 498,8 кв.м.; мощность амбулатории – 97 посещений в смену;
- торговый комплекс в составе: магазин, кофе с. Богучаны, общая площадь – 292,3 кв.м.;
- придорожное кафе в п. Ангарский, общая площадь – 230,3 кв.м., вместимость 32 чел.;
- в 5 магазинах проведена реконструкция, общая площадь = 1790,0 кв.м.;

14 объектов промышленного назначения:

- станция технического обслуживания с административно-бытовыми помещениями, общая площадь – 729,1 кв.м., вместимость – 10 чел., помещений – 6;
- объект первого пускового комплекса 1 этапа Богучанского алюминиевого завода: подъездной ж/д путь ст. Пихтовая-Заводская, протяженность -885,0 м.;
- 3 административно-бытовых корпусов, площадью = 889,0 кв.м.;
- 3 склада; площадью = 525,3 кв.м.;
- 2 гаража, площадью = 623,7 кв.м., вместимость – 6 грузовых автомобиля и 1 катер;
- лесосушильный корпус, площадью = 395,5 кв.м.;
- железнодорожный путь необщего пользования ООО «Дракон Рт», протяженностью = 158,0 м., пропускная способность – 35 тыс. тонн в год;
- контейнерный терминал ООО «Кройл» на станции Карабула, общая площадь застройки - 22796,0 кв.м.;
- теплая стоянка для тепловоза с подъездным железнодорожным путем ООО «Кройл», площадь = 233,6 кв.м., протяженность = 79,0 м.

132 сформировано дел, о земельных участках подлежащих застройке, в том числе дела с подготовленными уведомлениями о соответствии планируемого строительства (реконструкции) ИЖС.

В 10 разрешений на строительство внесены изменения, в связи с внесением изменений в проектную документацию и продлением срока действия разрешения на строительство.

Подготовлено и выдано 99 градостроительных планов земельных участков для дальнейшего проектирования и строительства объектов капитального строительства.

Рассмотрено 71 заявление, из них: подготовлены 33 проекта постановления «О присвоении адресов объектам недвижимости» и размещены в системе ФИАС (Федеральная информационная адресная система), 38 подготовлен ответ.

Выдано 4 акта освидетельствования проведения основных работ по строительству (реконструкции) объекта индивидуального жилищного строительства с привлечением средств материнского (семейного) капитала.

Предоставлены сведения по 89 запросам об объектах капитального строительства в рамках межведомственных запросов.

В целях сноса объектов капитального строительства направлено 8 пакетов документов для размещения в информационной системе обеспечения градостроительной деятельности и уведомили об этом орган регионального строительного надзора:

- 4 уведомлений о планируемом сносе объектов капитального строительства,
- 4 уведомлений о завершении сноса объекта капитального строительства.

В рамках Градостроительного кодекса РФ подготовлено и направлено 45 уведомлений об отказе в муниципальных услугах, в том числе:

- в выдаче градостроительных планов земельных участков – 11,
- в выдаче разрешений на строительство – 23,
- в выдаче разрешений на ввод объектов в эксплуатацию – 10,
- в выдаче разрешений на установку и эксплуатацию рекламной конструкции – 1.

На территории Богучанского района проводятся проверки на соблюдение градостроительного законодательства строящихся/построенных объектов капитального строительства. По итогу за 2022 год выявлено 4 нарушений, по которым необходимые материалы направлены в районную прокуратуру для их рассмотрения. 12 запросов было отвечено в прокуратуру.

Продолжается работа по согласованию и доработке генеральных планов Богучанский сельсовет, Таежнинский сельсовет, Невонский сельсовет.

Проведена актуализация правил землепользования и застройки Чуноярского сельсовета, Шиверского сельсовета, внесены изменения в правила землепользования и застройки Богучанского сельсовета. Требуемая информация размещена в государственной региональной системе (ФГИС ТП, ГИСОГД).

Подготовлено 13 проектов постановлений «О подготовке документации по планировке территории», рассмотрено 14 заявлений на публичных слушаниях и подготовлено 9 проектов постановлений «Об утверждении документации по планировке территории».

С марта 2022г. перешли на новую систему государственные информационные системы обеспечения градостроительной деятельности (ГИСОГД) для оказания муниципальных услуг. Данная система включает в себя сведения, документы и материалы в текстовых и графических формах, а также подготавливать документы в электронном виде и их размещение.

4.1. Жилищное строительство

Общая площадь жилых помещений, введенная в действие в 2022 году, составила 0,22 кв. метров на одного жителя, показатель увеличился по сравнению с 2021 годом 0,17 кв. метров на 41,18 %. В прогнозном периоде показатель снизится: в 2024 году до 0,09 кв. метров на одного жителя, в 2025-2026 году составит 0,10 кв.

В 2022 году ввод жилья в объеме 8322,00 кв. метров, в прогнозном периоде ввод жилья составит: в 2024 году - 4000 кв. метров, в 2025 году - 4000 кв. метров, в 2026 году - 4000 кв. метров.

В связи с тем что, на территории поселений Богучанского района имеется острая проблема обеспеченности коммунальной инфраструктурой земельных участков, темпы строительства в районе незначительные. Для увеличения объемов строительства необходимо обеспечить инфраструктурой уже предоставленные гражданам земельные участки на площади более 400 га.

В 2022 году переселено 25 граждан из аварийного 8 квартирного дома расположенного по адресу: с. Богучаны ул. Центральная 12. Переселение граждан в рамках региональной адресной программы «Переселение граждан из аварийного жилищного фонда в Красноярском крае» на 2019-2025 годы. В связи с переселением граждан из аварийного жилищного фонда за счет бюджетных средств фонда содействия реформированию жилищно-коммунального хозяйства приобретено квартир на общую площадь 339,00 кв. метров.

5. Инвестиции

Объем инвестиций в основной капитал за счет всех источников финансирования (без субъектов малого предпринимательства) за 2022 год составил 2 717 530,00 тыс. руб. (в 2021 году – 3 658 738,00 тыс. руб.), 63,27 % в сопоставимых ценах к 2021 году.

По основным видам деятельности объем инвестиций в 2022 году составил:

- «Обрабатывающие производства» (43,93% от общего объема инвестиций) – 1 523 818,00 тыс. руб. (2021 год – 2 935 122,0 тыс. руб.), 44,22% в сопоставимых ценах. Снижение инвестиций связано с закрытием микропредприятий и индивидуальных предпринимателей занимающихся обработкой древесины и производством изделий из дерева, изготовлением пиломатериалов.

- «Сельское, лесное хозяйство, охота, рыболовство и рыбоводство» (1,59 % от общего объема инвестиций) – 43334,00 тыс. рублей (2021 год – 98665, 0 тыс. рублей) 37,41 % в сопоставимых ценах .

- «Обеспечение электрической энергией, газом и паром; кондиционирование воздуха» (0,78 % от общего объема инвестиций) – 21103,00 тыс. рублей (2021 год – 48272,00 тыс. рублей) 37,23 % в сопоставимых ценах .

- «Транспортировка и хранение» (1,1 % от общего объема инвестиций) – 29913,00 тыс. рублей (2021 год – 52080,00 тыс. рублей) 48,92 % в сопоставимых ценах .

На территории Богучанского района реализуются следующие инвестиционные проекты:

1) Биотехнологический комплекс по глубокой переработке древесины в Богучанском районе Красноярского края – АО «Краслесинвест», ООО «Тайга-Богучаны». Период реализации 2007-2029 годы. Общий объем инвестиций 150801,0 млн. рублей . Правительством Российской Федерации в декабре 2021 года в проект внесены изменения, которые определили сырьевую базу для будущего БТК. Расчетная лесосека Краслесинвеста увеличена до 6,75 млн. кубометров в год. Инвестиционный проект «Биотехнологический комплекс по глубокой переработке древесины в Богучанском районе Красноярского края» включает в себя строительство комбината по производству целлюлозы сульфатной варки мощностью 1 000,000 тыс. тонн, производству пиломатериала 368,750 тыс. куб. м, древесных топливных гранул (пеллет) 102,371 тыс. тонн.

Основные этапы реализации инвестиционного проекта.

Срок реализации проекта (начало работ по инвестиционному проекту - окончание освоения капиталовложений и выход на производственную мощность) I кв. 2007 г. – I кв. 2028 г.

Инвестиционный период (начало и окончание финансирования) проекта I кв. 2007 г. – IV кв. 2025 г., в том числе период освоения капитальных вложений (начало и окончание капиталовложений по проекту) I кв. 2007 г. – I кв. 2025 г.

Эксплуатационный период (начало производственной деятельности – выход на полную производственную мощность):

- лесопильное производство III кв. 2016 г. – I кв. 2024 г.;
 - производство древесных топливных гранул IV кв. 2019 г. – I кв. 2024 г.;
 - целлюлозное производство I кв. 2026 г. – I кв. 2028 г.;
 - лесохимическое производство I кв. 2026 г. – I кв. 2028 г.
- Текущий статус инвестиционного проекта.

В части лесопильного производства и производства древесных топливных гранул (пеллет) выполнены: инженерно-геологические и инженерно-геодезические изыскания; проектно-сметная и разрешительная документация (стадия П), экспертиза проектной документации и результатов инженерных изысканий (стадия П), проектно-сметная и разрешительная документация (стадия РД); строительномонтажные работы; приобретены основное технологическое оборудование, транспорт и техника.

В части целлюлозного производства подготовлены технико-коммерческие предложения и выполнены предпроектные работы целлюлозы сульфатной хвойной беленой.

В целом, введены в эксплуатацию лесопильное оборудование и оборудование по производству древесных топливных гранул (пеллет), организованы работы по подготовке проектно-сметной и разрешительной документации (стадия П) целлюлозного производства.

2) Производство алюминия - АО Богучанский алюминиевый завод (АО «БоАЗ») на 2023 год объем инвестиций более 900,00 млн. руб. в прогнозном периоде планируется запуск 3 и 4-го пускового комплекса.

3) Производство глубокой и безотходной переработки круглого леса – ООО «Норд Хольц» объем инвестиций 728,545 мил. руб. период реализации 2019-2024 годы. Проект реализуется, строительномонтажные работы завершены на 85 %, ведется монтаж и пусконаладочные работы по оборудованию.

4) Строительство лесоперерабатывающего производства - ООО «Атлант» объем инвестиций 5092,00 мил. руб. Период реализации 2021-2027 годы.

Проект реализуется выполнены следующие виды работ:

- подобрано технологическое оборудование;
- проведены переговоры с потенциальными поставщиками оборудования и транспортных средств;
- определены источники финансирования оборудования;
- разработан бизнес-план реализации инвестиционного проекта;
- подобрана производственная площадка для создания лесоперерабатывающих мощностей в Богучанском районе.

5) Инвестиционный проект по модернизации производства ООО «КрасПром» в области переработки древесины в п. Октябрьском Богучанского района Красноярского края Основным направлением производства ООО «КрасПром» является производство пиломатериалов, предусматривающая распиловку, строгание древесины, сушку и выпуск готовой продукции:

Брус различного сечения, строганный или обрезной; Доска обрезная, обшивочная, палубная, террасная, половая, половая доска с шипом; лафет; евровагонка; плинтус.

Предполагаемый годовой объем реализации пиломатериалов на 2023-2025 года составляет 18 — 20 тысяч кубических метров.

Ежегодно ООО «КрасПром» заготавливает порядка 35-40 тысяч кубических метров древесины. И почти вся древесина поступает в переработку, ориентировочно годовой объем переработки древесины составляет 30-35 кубических метров. В перерасчете на готовую продукцию, с учетом естественных отходов в процессе переработки древесины, годовой объем выпуска готовой продукции составит около 18-20 тысяч кубических метров.

Общая стоимость инвестиционного проекта составляет 39413,0 тыс. рублей, в том числе по источникам финансирования:

- самофинансирование, т.е. осуществление инвестирования только за счет собственных средств, в размере - 9650,4 тысячи рублей;
- лизинг в размере — 29762,6 тысяч рублей.

Инвестиционные проекты ООО «Атлант», ООО «Норд-Хольц», КФХ ИП Лапа Ю.Н. (развитие молочного производства) в 2022 году стали участниками проекта «Развитие Ангаро-Енисейского экономического макрорайона»

Объем инвестиции в основной капитал за счет бюджетных средств в 2022 году составил 404 706,00 тыс. рублей, в 2023 году показатель составит 303 807,60 тыс. руб.

В соответствии с краевым законом от 9 декабря 2022 г. № 4-1351 в 2023 году и в плановом периоде 2024-2025 годов предусмотрено финансирование из краевого бюджета следующих объектов:

- Строительство здания Богучанского поисково-спасательного отряда краевого государственного казенного учреждения «Спасатель», расположенного по адресу: Красноярский край, с. Богучаны, ул. Октябрьская, 165 (2023 год – 55 741,00 тыс. рублей, 2024 год – 32 300,00 тыс. рублей);
- Строительство врачебной амбулатории в п. Хребтовый Богучанского района (КГБУЗ «Богучанская РБ») (2024 год – 100 000,70 тыс. рублей)
- Физкультурно-оздоровительный комплекс в с. Богучаны Богучанского района (2023 год- 148 556,20 тыс. рублей; 2024 год- 190568,50 тыс. рублей)
- Канализационные сети в п. Таежный Богучанского района (2023 год – 45 000,00 тыс. рублей)
- Полигон твердых бытовых отходов в с. Богучаны Богучанского района (2023год -22356,70 тыс. рублей ;)
- Строительство накопительного резервуара по ул. Крайняя с подключением к водозаборным сооружениям по ул. Строителей в с. Богучаны Богучанского района (2023 год – 26 653,70 тыс. рублей)
- Строительство водопроводных сетей по ул. Крайняя с. Богучаны Богучанского района (2023 год – 5500,00 тыс. рублей)

Объем инвестиций в основной капитал (за исключением бюджетных средств) в расчете на 1 жителя в 2022 году составил 54 358,00 рублей, в 2021 году – 78899,38 рублей (уменьшился на 31,1 %), по оценке в 2023 году данный показатель составит 61 191,46 рублей, в прогнозном периоде в 2024 году – 66 352,98 рублей, в 2025 году – 72627,32 рублей. Расчет объема инвестиций в основной капитал (за исключением бюджетных средств) в расчете на 1 жителя в прогнозном периоде см. в Таблице.

Объем инвестиций в основной капитал (за исключением бюджетных средств) в расчете на 1 жителя (по крупным и средним организациям)						
Наименование показателя и единицы измерения		Значения показателя				
		2021 отчет	2022 отчет	2023 оценка	2024 прогноз	2025 прогноз
1. Объем инвестиций в основной капитал за счет всех источников финансирования (без субъектов малого предпринимательства), тыс. руб.	тыс. руб.	3658738,00	2717530,00	2897163,00	3124823,00	3397189,00
Темп роста в действующих ценах, к соответствующему периоду предыдущего года, %	%	82,10	74,28	106,61	107,86	108,72
Темп роста в сопоставимых ценах, к соответствующему периоду предыдущего года, %	%	76,44	63,27	99,45	102,04	103,24
2. Инвестиции в основной капитал за счет бюджетных средств, тыс. руб.	тыс. руб.	118523,00	404706,00	303807,60	322869,20	340523,00
3. Объем инвестиций без бюджетных средств, тыс. руб. (стр. 1 – стр. 2)	тыс. руб.	3540215,00	2312824,00	2593355,40	2801953,80	3056666,00
4. Среднегодовая численность населения, чел.	чел.	44870,00	42548,00	42381,00	42228,00	42087,00
Объем инвестиций в основной капитал (за исключением бюджетных средств) в расчете на 1 жителя	рублей	78899,38	54358,00	61191,46	66352,98	72627,32

6. Транспорт и связь

Дорожно-транспортный комплекс во многом определяет стратегию устойчивого социально-экономического развития района, и поэтому крайне важно, чтобы все его системы работали в тесной взаимосвязи, максимально ориентировались на потребности людей.

Протяжённость автомобильных дорог общего пользования на территории района составляет 1 294,90 км, в том числе автомобильные дороги общего пользования с твёрдым покрытием 1 080,48 км.

В рамках подпрограммы «Дороги Красноярья» государственной программы Красноярского края «Развитие транспортной системы» Богучанскому району в 2022 году выделена субсидия на содержание, ремонт и строительство автомобильных дорог общего пользования местного значения в сумме 240 млн 800 тыс. рублей.

За счет средств краевого бюджета выполнены работы по содержанию дорог местного значения на сумму 10 млн 200 тыс. рублей. Обеспечено содержание 421 км автомобильных дорог общего пользования местного значения (в 2021 году соответственно - 8 585 тыс. рублей и 411,2 км).

На ремонт 5,174 км автомобильных дорог в 2022 году выделено 42 млн 111 тыс. рублей.

За счёт субсидии произведён ремонт автомобильных дорог на территориях 8 сельсоветов общего пользования местного значения в с. Богучаны 2,0 км, п. Ангарский– 0,673 км, п. Беяки– 0,291 км, п. Нижнетерянк –0,588 км, п. Таежный– 1,599 км, п. Такучет– 0,255 км, п. Хребтовый– 0,200 км, п. Чунояр–

0,830 км (в 2021 году отремонтировано 6,8 км на сумму 26 млн рублей).

В связи с погодными условиями показатель по Богучанскому сельсовету не исполнен на 0,877 км на сумму 15 млн 258 тыс. рублей, выполнение работ перенесено на текущий год.

В 2022 году в результате неблагоприятных погодных условий работы по обустройству 5 улиц в п. Таежный были перенесены на 2023 год. Планируется асфальтировать 3,5 км дорожной сети, где уже работают новые детские сады, школа и поликлиника. В 2023 году выделены субсидии из краевого бюджета в размере 61 млн 400 тыс. рублей.

В рамках подпрограммы «Безопасность дорожного движения» Богучанскому району в 2022 году выделена субсидия в размере 93,3 тыс. рублей. Субсидия направлена на обучение детей и подростков правилам дорожного движения, формирование у них навыков безопасного поведения на дорогах, приобретены для учащихся первых классов муниципальных образовательных учреждений района световозвращающие приспособления.

В зимний период 2022-2023 года введены в действие 3 ледовых переправы - через р. Ангара на автодороге регионального значения Манзя – Нижнетерянк, через р. Каменка на автодороге Манзя – Каменка, через р. Иркинеево на автодороге Ангарский – Беляки.

В 2023 году планируется направить на развитие транспортной инфраструктуры Богучанского района ремонт автомобильных дорог общего пользования местного значения в размере 26 млн 2 00 тыс. рублей.

Планируется проведение работ в населенных пунктах п. Красногорьевский — 0,560 км, п. Манзя — 0,890 км, с. Богучаны — 0,552 км, п. Невонка - 0,218 км, п. Таежный - 0,718 км, п. Новохайский - 0,640 км, п. Шиверский - 0,300 км.

В 2022 году в результате неблагоприятных погодных условий работы по реконструкции 4 улиц в п. Таежный были перенесены на 2023 год. Однако были проведены работы по ремонту в п. Таежный улиц: 9 Мая 1,091 км. Крайняя 0,122 км. Сибирская 0,24 км. Пионерская 0,145 км на общую сумму 8522,7 тыс. руб.

Планируется заасфальтировать 1,658 км дорожной сети, где уже работают новые детские сады, школа и поликлиника. Работы будут выполняться за счет финансирования из Краевого бюджета по региональной программе «Развитие транспортной системы» за счет субсидии «на социально-экономическое развитие территории» в размере 238 млн 499 тыс. руб., в том числе выделенных в 2023 году 61 млн 400 тыс. руб.

Также планируется в 2023 году осуществить строительство 5 улиц в п. Таежный протяженностью 1,615 км, которые связывают объекты коммунальной инфраструктуры. Работы будут выполняться по региональной программе «Развитие транспортной системы» за счет субсидии на строительство и реконструкцию автомобильных дорог в новых микрорайонах, выделенных в 2023 году в размере 162 млн 299 тыс. рублей.

Работы по реконструкции автодороги «Канск – Абан – Богучаны» запланированы в период 2023-2025 гг.

Отрасль «Дорожное хозяйство и транспорт» представлена следующими предприятиями: БМУП «Районное АТП, Богучанским филиалом Край ДЭО.

Основной вид транспорта для перевозки населения по району – автомобильный.

Созданная транспортная схема смогла удовлетворить все потребности населения, все 24 маршрута составлены с учетом пожеланий жителей поселков. Численность населения, проживающего в населенных пунктах, имеющих регулярное автобусное и (или) железнодорожное сообщение с административным центром составляет 42548 человек. Показатель «Доля населения, проживающего в населенных пунктах, не имеющих регулярного автобусного сообщения с административным центром муниципального района, в общей численности населения муниципального района» составляет до 0,1 % (из 29 населенных пунктов, не имеют регулярного сообщения только 2 населенных пункта - д. Прилуки (поселок староверов, находящийся в лесном массиве, без присутствующей дорожной сети) и д. Заимка (постоянно никто не проживает).

Количество автобусных маршрутов на сегодняшний день 24 единиц, протяженность их составляет 1976,25 км. По решению комиссии БДД были закрыты 3 маршрута (2 междугородних и 1 пригородный) в связи с невостребованностью т.к был построен мост через р. Иркинеевка и было организовано круглогодичное автобусное сообщение до п. Нижнетерянк по правой стороне р.Ангара и соответственно уменьшилась протяженность

На территории района осуществляет перевозку пассажиров перевозчик:

- БМУП «Районное АТП» осуществляет пассажирские перевозки в городском, пригородном и междугородном внутрирайонном сообщении по 24 маршрутам, в том числе:

5 маршрутов городского сообщения;

6 маршрутов пригородного сообщения;

13 маршрутов междугородного внутрирайонного сообщения.

Количество автобусных маршрутов в городском и пригородном сообщении, на которых представляется проезд по единым социальным проездным билетам, составляет 24 единиц.

Количество перевезенных (отправленных) пассажиров автомобильным транспортом в 2022 году

перевезено 385,516 тыс. человек.

Основной объем грузов осуществляется по железной дороге до ст. Карабула и автомобильным транспортом по технологической дороге «Канск – Абан – Богучаны».

В целях предоставления транспортных услуг населению в бюджете района в 2022 году предусмотрено 71 млн 9 тыс. рублей., по сравнению с 2021 годом финансирование по отрасли транспорта увеличилось на 7 млн 9 тыс. руб. за счет водного транспорта: Для большего охвата услугами пассажирского водного транспорта населенных пунктов правобережья функционировал 1 субсидируемый за счет средств краевого бюджета маршрут: «село Богучаны – поселок Гремучий». Всего водным транспортом выполнено 4317 рейсов, перевезено 29277 тыс. пассажиров, и 28341,49 тон грузов.

В 2023 году продолжится финансирование предприятий, оказывающих услуги паромной переправы на маршруте Богучаны – Гремучий в размере 5191,1 тыс. руб. В 2022 году на данные цели было выделено финансирование в размере 7982,2 тыс. руб. предприятию АО «ПассажиРечТранс».

Из 29 населённых пунктов Богучанского района не обеспечены круглогодичной транспортной связью д. Прилуки и п. Кежек.

Автобусный парк Богучанского унитарного муниципального предприятия «Районное АТП» составляет 27 единиц с износом 70 %.

В 2022 году, в связи с многочисленными обращениями администрации района, министерством транспорта Красноярского края перевозчик – МУП «Богучанское АТП», в целях обновления подвижного состава включен в состав получателей 13 единиц автобусов в течение 2 лет (в 2022 году 1 ед. получена) в рамках государственной программы Красноярского края «Развитие транспортной системы» на 2022-2024 годы.

В 2023 году ожидается поставка в район 12 автобусов, в том числе 10 модели автобусов Паз и 2 модели ГАЗель.

В рамках губернаторского проекта «Новый автобус» в 2022 году обновлен парк автотранспорта унитарного муниципального предприятия «Районное АТП» получен 1 школьный автобус для Нижнетерянской школы.

Для обеспечения транспортной доступности жителей п. Беляки, д. Бедоба, п. Нижнетерянк в период осенней – весенней распутицы из резервного фонда Правительства Красноярского края выделены средства в сумме 12 млн рублей на приобретение вахтового автомобиля «Камаз».

Связь в районе обеспечивают 4 оператора стационарной связи – Сибирьтелеком, Альфаком, ЗАО «Искра», Ярком и 5 операторов сотовой связи - Теле2, Билайн, МТС, Мегафон, YOTA. Стабильной сотовой связью охвачено 26 населённых пунктов (90 %). В населённых пунктах Прилуки, Беляки, Бедоба предоставляется услуга спутниковой связи (таксофон).

Электронная почта и доступ к сети Интернет имеется во всех учреждениях района, скорость каналов связи низкая д. Бедоба, п.Такучет, п.Беляки, д.Каменка.

В п. Беляки организована услуга беспроводного широкополосного доступа в сеть Интернет посредством сети Wi-Fi, в д. Прилуки на средства местных жителей установлена спутниковая связь.

В 2023 году в рамках государственной программы по подключению населенных пунктов численностью менее 500 человек к быстрому интернету планируется установить оборудование в п. Беляки.

В районе предоставлена услуга цифрового телевидения с набором двадцати бесплатных каналов «Мультиплекс-1» и «Мультиплекс-2» в зоне охвата цифрового наземного телевизионного вещания, что позволяет принимать качественный телесигнал с минимальными затратами.

Диалог власти с населением обеспечивают СМИ района: газета «Ангарская правда» и ИП Агеева А.А. (СМИ vesti62) информация размещается на Официальном сайте Богучанского района и Официальный вестник Богучанского района.

7. Малое и среднее предпринимательство

Малый и средний бизнес присутствует во многих отраслях экономики Богучанского района, в деятельность малых и средних предприятий вовлечены все социальные группы населения. Развитие предпринимательства оказывает непосредственное влияние на общее состояние экономики района, способствует насыщению рынка товарами и услугами, развитию экономически оправданной конкуренции, созданию новых рабочих мест и новых производств, а также формированию налоговой базы.

Число субъектов малого и среднего предпринимательства единиц на 10 тыс. человек населения составило в 2022 году 326,66 единиц (2021 году - 317 единиц, в 2020 году - 319,06 единиц), показатель увеличился по сравнению с 2021 годом на 2,96%. за счет снижения численности населения.

индивидуальных предпринимателей в 2021 году 1177 единиц в 2022 году 1158 единиц, показатель снизился на 1,64%.

В 2021 году количество микропредприятий, малых и средних предприятий включая, крестьянско-фермерские хозяйства составило 238 единиц, в 2022 году 228 единиц, снижение на 10 единиц, крестьянско-фермерские хозяйства в 2022 году 20 единиц.

Количество средних организаций в 2022 году составило 1 единица.

ООО "ВОДНЫЕ РЕСУРСЫ" (ООО "ВОДРЕС") находится в процедуре банкротства с 14.09.2021 года.

На территории Богучанского района постановлением администрации Богучанского района от 01.11.2013 года № 1389-п утверждена и действует муниципальная программа «Развитие инвестиционной деятельности, малого и среднего предпринимательства на территории Богучанского района»

В районном бюджете на мероприятия программы в 2022 году предусмотрены средства в сумме 14 370,8 тыс.рублей.

Субъекты малого и среднего предпринимательства получившие государственную поддержку в виде субсидий и грантов за 2022 год:

1) ООО «Норд Хольц» (ИНН 2466279993) - предоставлена субсидия (Постановление администрации Богучанского района от 02.08.2022 г № 731-п; соглашение № 1 от 10.08.2022 г) на компенсацию части затрат, связанных с приобретением оборудования, в размере 5 917 299,75 рублей, в том числе:

- из краевого бюджета 5 590 378,75 рублей;
- из районного бюджета 326 921,00 рубль.

2) ООО «ЛЕССЕЛ» (ИНН 2466232152) - предоставлена субсидия (Постановление администрации Богучанского района от 02.08.2022 г № 730-п; соглашение № 2 от 10.08.2022 г) на компенсацию части затрат, связанных с оплатой первоначального (авансового) лизингового взноса по заключенным договорам лизинга оборудования, в размере 5 917 299,75 рублей, в том числе:

- из краевого бюджета 5 590 378,75 рублей;
- из районного бюджета 326 921,00 рубль.

3) ИП (КФХ) Лапа Юрий Николаевич (ИНН 240716131485) - предоставлена субсидия (Постановление администрации Богучанского района от 08.09.2022 г № 884-п; соглашение № 3 от 12.09.2022 г) на возмещение затрат при осуществлении предпринимательской деятельности, связанной с приобретением оборудования, в размере 500 000,00 рублей, в том числе:

- из краевого бюджета 475 000,00 рубль;
- из районного бюджета 25 000,00 рублей.

4) ИП Сало Степан Васильевич (ИНН 240702232807) - предоставлена субсидия (Постановление администрации Богучанского района от 23.09.2022 г № 932-п; соглашение № 4 от 23.09.2022 г) на возмещение затрат при осуществлении предпринимательской деятельности, связанной с приобретением торгового оборудования, в размере 500 000,00 рублей, в том числе:

- из краевого бюджета 475 000,00 рубль;
- из районного бюджета 25 000,00 рублей.

5) ИП Скворцов Илия Андреевич (ИНН 240702270376) – предоставлена грантовая поддержка (Постановление администрации Богучанского района от 11.11.2022 г № 1152-п; соглашение № 5 от 14.11.2022 г) на начало ведения предпринимательской деятельности, связанной с приобретением оборудования и арендной платой, в размере 300 000,00 рублей, в том числе:

- из краевого бюджета 285 000,00 рубль;
- из районного бюджета 15 000,00 рублей.

6) ИП Скворцова Галина Леонидовна (ИНН 240700114082) - предоставлена субсидия (Постановление администрации Богучанского района от 23.12.2022 г № 1342-п; соглашение № 6 от 23.12.2022 г) на возмещение затрат при осуществлении предпринимательской деятельности, связанной с приобретением оборудования, в размере 122 198,00 рублей, в том числе:

- из краевого бюджета 116 088,00 рубль;
- из районного бюджета 6 110,00 рублей.

7) ИП Передня Наталья Анатольевна (ИНН 246517973086) - предоставлена субсидия (Постановление администрации Богучанского района от 23.12.2022 г № 1340-п; соглашение № 7 от 23.12.2022 г) на возмещение затрат при осуществлении предпринимательской деятельности, связанной с приобретением медицинского оборудования, в размере 500 000,00 рублей, в том числе:

- из краевого бюджета 475 000,00 рубль;
- из районного бюджета 25 000,00 рублей.

8) ИП Гулян Зармик Кароевич (ИНН 240702744788) - предоставлена субсидия (Постановление администрации Богучанского района от 23.12.2022 г № 1341-п; соглашение № 8 от 23.12.2022 г) на возмещение затрат при осуществлении предпринимательской деятельности, связанной с приобретением оборудования, в размере 17 500,00 рублей, в том числе:

- из краевого бюджета 16 625,00 рубль;
- из районного бюджета 875,00 рублей.

9) ИП Сеница Александр Сергеевич (ИНН 240781615648) - предоставлена субсидия (Постановление

администрации Богучанского района от 27.12.2022 г № 1354-п; соглашение № 9 от 27.12.2022 г) на возмещение затрат при осуществлении предпринимательской деятельности, связанной с приобретением оборудования, в размере 208 700,00 рублей, в том числе:

- из краевого бюджета 198 265,00 рубль;
- из районного бюджета 10 435,00 рублей.

10) ООО «Ангара» (ИНН 2407064900) - предоставлена субсидия (Постановление администрации Богучанского района от 28.12.2022 г № 1367-п; соглашение № 10 от 28.12.2022 г) на возмещение затрат при осуществлении предпринимательской деятельности, связанной с приобретением оборудования, в размере 74 760,00 рублей, в том числе:

- из краевого бюджета 71 022,00 рубль;
- из районного бюджета 3 738,00 рублей.

В результате реализации программы создано 35 рабочих места, сохранено 55 рабочих места. Привлечено инвестиций в секторе малого и среднего предпринимательства сумме 188 901,6 тыс. рублей.

На официальном сайте муниципального образования Богучанский район был создан специальный раздел «Малое и среднее предпринимательство (сельское хозяйство)», где в течение 2022 года размещалась информация для субъектов малого и среднего предпринимательства.

Для реализации муниципальной программы «Развитие инвестиционной деятельности, малого и среднего предпринимательства на территории Богучанского района» на 2022 год внесены изменения в нормативно – правовые акты:

- Постановление администрации Богучанского района «О внесении изменений в постановление администрации Богучанского района от 01.11.2013 №1389-п «Об утверждении муниципальной программы «Развитие инвестиционной деятельности, малого и среднего предпринимательства на территории Богучанского района»»;

- Постановление администрации Богучанского района «О признании утратившими силу отдельных постановлений» от 22.02.2022 № 115-п;

- Постановление администрации Богучанского района «Об утверждении Порядка предоставления субсидий субъектам малого и среднего предпринимательства на реализацию инвестиционных проектов в приоритетных отраслях в Богучанском районе» от 22.02.2022 № 117-п;

- Постановление «Об утверждении Порядка предоставления субсидий субъектам малого и среднего предпринимательства и физическим лицам, применяющим специальный налоговый режим «Налог на профессиональный доход» на возмещение затрат при осуществлении предпринимательской деятельности в Богучанском районе» от 25.02.2022 № 122-п;

- Постановление «Об утверждении Порядка предоставления грантовой поддержки на начало ведения предпринимательской деятельности субъектам малого и среднего предпринимательства в Богучанском районе» от 10.02.2022 № 774-п.

1. Число субъектов малого и среднего предпринимательства в расчете на 10000 человек населения

2. Доля среднесписочной численности работников (без внешних совместителей) малых и средних предприятий в среднесписочной численности работников (без внешних совместителей) всех предприятий и организаций

Наименование показателя и единицы измерения	Значения показателя					
	2020 факт	2021 факт	2022 факт	2023 оценка	2024 прогноз	2025 прогноз
1. Количество малых и микропредприятий, ед.	239	238	228	236	240	242
2. Количество средних предприятий, ед.	1	2	1	1	1	1
3. Количество индивидуальных предпринимателей, ед.	1197	1177	1 158	1 163	1 169	1173
3.1. в том числе количество крестьянско-фермерских хозяйств, ед.	19	20	20	20	20	20
4. Численность постоянного населения муниципального, городского округа (муниципального района) на конец отчетного года, чел.	45039	44701	42460	42302	42153	42020
5. Число субъектов малого и среднего предпринимательства, ед. на 10 000 чел. ((стр.1+стр.2+стр.3)/стр.4*10 000)	319,06	317,00	326,66	330,95	334,50	336,98
6. Среднесписочная численность работников малых и микропредприятий, чел.	2 216	2 134	2 016	2 026	2 031	2045
7. Среднесписочная численность работников у индивидуальных предпринимателей (наемных работников), чел.	1 189	1 213	1 186	1 193	1 204	1212
7.1. в том числе в крестьянско-фермерских хозяйствах, чел.	19	20	20	20	20	20
8. Среднесписочная численность работников средних предприятий, чел.	6	6	9	9	9	9
9. Среднесписочная численность работников (без внешних совместителей) крупных и средних предприятий и некоммерческих организаций (без субъектов малого предпринимательства), чел.	11913	11470	10 694	10 743	10 793	10839
10. Доля среднесписочной численности работников (без внешних совместителей) малых и средних предприятий в среднесписочной численности работников (без внешних совместителей) всех предприятий и организаций, % ((стр.3+стр.6+стр.7+стр.8 / (стр.3+стр.6+стр.7+стр.9)*100	27,90	28,32	29,02	29,03	29,04	29,07

Доля среднесписочной численности работников (без внешних совместителей) малых и средних предприятий в среднесписочной численности работников (без внешних совместителей) всех предприятий и организаций составила в 2022 году 29,02 % (в 2021 году - 28,32 %), показатель увеличился.

К 2023 году данный показатель увеличится незначительно до 29,03 %, за счет увеличения среднесписочной численности в малых предприятиях, индивидуальных предпринимателей, работников у индивидуальных предпринимателей.

8. Результаты финансовой деятельности предприятий

Финансовый результат (прибыль минус убытки) по крупным и средним предприятиям района в 2022 году сложился - прибыль 8 431 186 тыс. рублей (в 2021 году - прибыль 4 306 133 тыс. рублей)

Темп роста сальдированного финансового результата (прибыль - убыток) в действующих ценах, к соответствующему периоду предыдущего года в 2022 году составил - 253,3 %.

Прибыль прибыльных организаций в 2022 году (9 659 275,00 тыс. рублей) увеличилась на 88,35 % по сравнению с 2021 годом (5 128 258, 00 тыс. руб.).

Темп роста прибыли прибыльных организаций в действующих ценах, к соответствующему периоду предыдущего года увеличился и составил в 2022 году 242,3%.


Налогооблагаемая база в 2022 году оценивается в сумме 897 143,00 тыс. рублей, в 2023-2026 годах прогнозируется по второму варианту: 941 176,00 тыс. рублей, 1 058 823,00 тыс. рублей, 1 101 175,92 тыс. рублей, 1 145 222,96 тыс. рублей соответственно.

Удельный вес прибыльных организаций от общего числа организаций в 2022 году составил 62,50 %.

9. Бюджет муниципального образования

Доходы консолидированного бюджета Богучанского района за 2022 год составили 3 255 799,5 тыс. руб., что на 634 142,6 тыс. руб. больше чем в 2021 году. Собственные доходы (налоговые и неналоговые доходы, безвозмездные поступления за минусом субвенций) исполнены в сумме 2 091 690,1 тыс. рублей, по сравнению с 2021 годом увеличение на 466 100,2 тыс. рублей, в 2023 году ожидается снижение данного показателя до 2 055 882,80 тыс. рублей, в прогнозном периоде собственные доходы консолидированного бюджета составят: в 2024 году – 2 069 645,00 тыс. рублей; в 2025 году – 2 274 502,0 тыс. рублей; в 2026 году – 2 389 742,0 тыс. рублей.

Доходы консолидированного бюджета

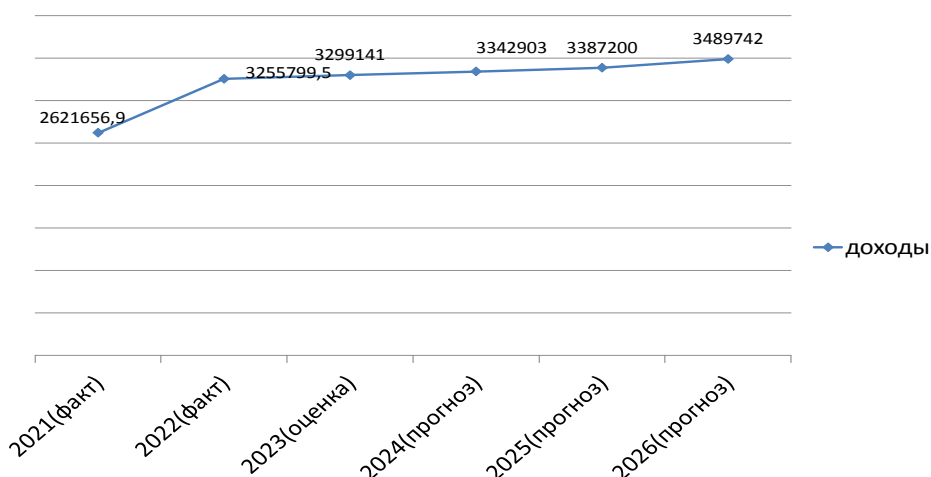


Налоговые доходы консолидированного бюджета за 2022 год составили 588 980,6 тыс. рублей (в 2021 году данный показатель составил 636 787,6 тыс. рублей), снижение налоговых доходов к уровню 2021 составляет 8,11 %. К 2026 году прогнозируется увеличение данного показателя до 727 177,0 тыс. рублей.

Неналоговые доходы консолидированного бюджета за 2022 год составили 125 708,8 тыс. рублей (в 2021 году данный показатель составил 138 396,4 тыс. рублей), снижение показателя составило 10,01 %, к

2026 году прогнозируется увеличение данного показателя до 140 800,0 тыс. рублей.

Структура доходов консолидированного бюджета

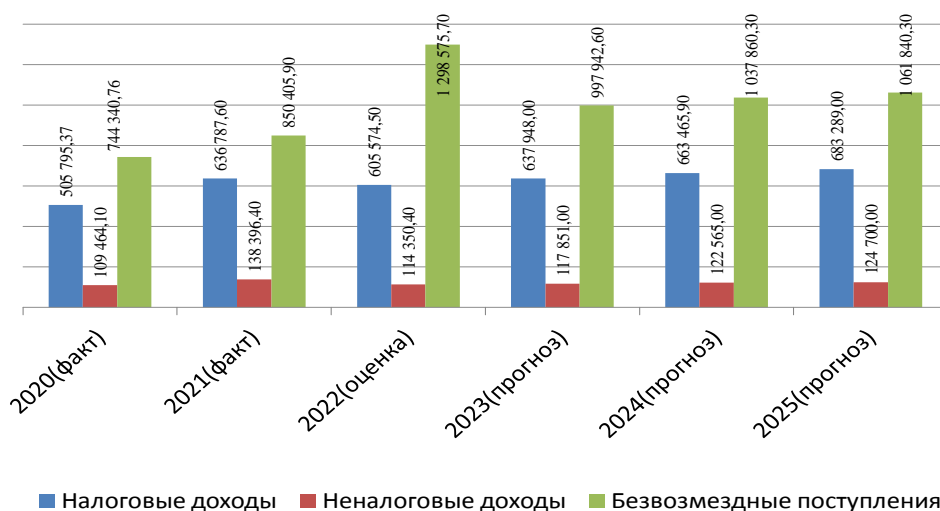

Задолженность по налогам и сборам в консолидированный бюджет края по состоянию на 01.01.2023 года составляла 297 388,6 тыс. рублей, в том числе по налогам 110 240,5 тыс. рублей, по сравнению с 2021 годом недоимка по налогам увеличилась на 52054,4 тыс. рублей.

В районе постоянно работает межведомственная комиссия. За отчетный период проведено 16 заседаний межведомственной комиссии. Приглашено 220 организаций, заслушана 51 организация, имеющая задолженность по платежам в бюджет и внебюджетные фонды. По итогам проведенной совместной работы комиссии организациями произведена оплата текущей задолженности в сумме 3944,7 тыс. рублей.

За отчетный период в части легализации заработной платы было приглашено 69 работодателей, выплачивающих заработную плату ниже прожиточного минимума для трудоспособного населения. Заслушано 30 работодателей: предоставлены объяснения, подтверждающие выплату низкой заработной платы. Из них 11 работодателей повысили заработную плату до уровня МРОТ, 6 выше уровня МРОТ. По информации ИФНС № 8 суммы дополнительных поступлений по результатам работы территориальной комиссии по легализации за 2022 год составили 1377 тыс. рублей.

Расходы консолидированного бюджета за 2022 год составили 3 084 892,7 тыс. рублей. По сравнению с 2021 годом расходы увеличились на 497 613,1 тыс. рублей.

Структура расходов консолидированного бюджета, см. таблица :

Таблица

	Наименование разделов функциональной классификации расходов	Исполнено (тыс. рублей)	Доля в %
1	Общегосударственные вопросы	265 417,40	8,60
2	Национальная оборона	5 611,80	0,18
3	Национальная безопасность и правоохранительная деятельность	39 625,40	1,28
4	Национальная экономика	167 313,10	5,42
5	Жилищно-коммунальное хозяйство	469 088,40	15,21
6	Охрана окружающей среды	2 413,20	0,08
7	Образование	1 726 238,80	55,96
8	Культура, кинематография	293 186,10	9,50
9	Здравоохранение	122,10	0,01
10	Социальная политика	73 093,10	2,37
11	Физическая культура и спорт	42 783,30	1,39
12	Обслуживание государственного и муниципального долга	0,00	0,00
		3 084 892,7	100

Наибольший удельный вес в расходах бюджета составляют расходы на «Образование» - 55,96%, расходы на «Жилищно-коммунальное хозяйство» - 15,21 %, расходы на «Культуру» - 9,5 %, на «Национальную экономику» - 5,42%. Бюджет в 2022 году также как и в предыдущие годы сохраняет социальную направленность, расходы на социально-культурные мероприятия составляют 69,23% в общем объеме бюджета района.

Расходы на оплату труда работников бюджетной сферы составили 1 759 729,2 тыс. рублей.

В прогнозном периоде расходы консолидированного бюджета в 2024 году планируется в сумме 3 367 903,0 тыс. рублей, что составляет 109,2 % к факту 2022 года, в 2025 году – 3 360 819,0 тыс. рублей, 2026 году – 3 489 742,0 тыс. рублей.

Одним из приоритетных направлений бюджетной политики в области оплаты труда на ближайшую перспективу будет являться повышение размеров оплаты труда отдельным категориям работников бюджетной сферы в рамках реализации Указов Президента Российской Федерации, предусматривающих мероприятия, направленные на обеспечение достижения установленных соотношений средней заработной платы отдельных категорий работников к индикативным показателям.

Совершенствование системы оплаты труда работников учреждений ориентировано на достижение конкретных показателей качества и количества оказываемых услуг, при этом должно быть обеспечено соответствие оплаты труда конкретных работников качеству оказания ими муниципальных услуг.

10. Общественное питание

Оборот общественного питания на территории Богучанского района формируется, в основном, за счет деятельности субъектов малого и среднего предпринимательства, а также индивидуальных предпринимателей.

Основу этого сектора экономики составляют 27 столовых, находящиеся на балансе организаций, промышленных предприятий, 18 ресторанов, кафе, баров.

Оборот общественного питания в 2022 году составил 147 130,30 тыс. рублей, темп роста оборота розничной торговли в сопоставимых ценах к 2021 году составил 105,30 %. В прогнозном периоде: в 2023 году составит 164 097,70 тыс. руб., в 2024 году- 175 726,30 тыс. руб., в 2025 году -188 238,00 тыс. руб., к концу 2026 года составит 201640,60 тыс. рублей.

11. Розничная торговля

В настоящее время торговое обслуживание населения Богучанского района осуществляет 427 магазинов с общей торговой площадью 37,70 тысячи квадратных метров, 22 предприятие аптечной торговли.

На территории района осуществляют деятельность по производству хлеба и хлебобулочных изделий 14 субъектов малого предпринимательства.

Оборот розничной торговли в 2022 году составил 6418,13 млн. рублей, темп роста оборота розничной торговли в сопоставимых ценах к 2021 году составил 93,29 %. В сфере торговли проводятся мероприятия по упорядочению мелкорозничной сети, расширяется ассортимент реализуемых товаров. Значительно больше внимания уделяется эстетическому оформлению объектов и торговых площадей, соответствию их санитарным требованиям.

В 2019 году на территории района Красноярская торговая компания "Командор" открыла 4 магазина дискаунтер "Хороший" (в с.Богучаны 2 магазина, 2 магазин в п.Таежный).

Темп роста оборота розничной торговли в сопоставимых ценах, к соответствующему периоду предыдущего года составит в 2023 году – 104,67 %, в 2024 году – 103,30 %, в 2025г. – 103,30% , 2026 г. – на 103,40 %.

12. Платные услуги населению

В Богучанском районе количество организаций, оказывающих услуги населению по состоянию на 01.01.2023 года составляет 85 единиц в том числе:

- количество организаций бытового обслуживания населения, оказывающих услуги по ремонту и пошиву швейных, меховых и кожаных изделий, головных уборов и изделий текстильной галантереи, ремонту, пошиву и вязанию трикотажных изделий – 7 единиц;

- количество организаций бытового обслуживания населения, оказывающих услуги по техническому обслуживанию и ремонту транспортных средств, машин и оборудования – 25 единиц;

- количество организаций бытового обслуживания населения, оказывающих услуги парикмахерских (салонов красоты) – 29 единиц;

- количество организаций бытового обслуживания населения, оказывающих ритуальные услуги – 9 единиц;

- количество организаций оказывающих платные коммунальные услуги – 4 единиц.

Объем платных услуг, оказанных населению, в 2022 году составил 584,44 млн. рублей, темп роста к уровню 2021 года составил 95,67 % в сопоставимых ценах.

В прогнозном периоде объем платных услуг к 2026 году достигнет 777,99 млн рублей.

13. Уровень жизни населения

Уровень жизни населения характеризуется, первую очередь уровнем доходов населения, среди которых значительный вес занимает заработная плата.

Среднесписочная численность и фонд заработной платы на территории Богучанского района включает в себя предприятия промышленности, транспорта, связи, строительства, торговли и общественного питания, ЖКХ, образования, здравоохранения, культуры и спорта, управления.

Среднедушевой денежный доход по району в 2022 году составил – 38,02 тыс. рублей, в прогнозный период данный показатель составит: в 2023 году – 42,29 тыс. рублей, в 2024 году – 46,33 тыс. рублей, в 2025 году - 49,81 тыс. рублей, в 2026 году – 53,46 тыс. рублей.

Наблюдается положительная динамика роста заработной платы, с учетом планируемой индексации оплаты труда отдельных категорий работников бюджетной сферы, а так же стабилизации темпов потребительской инфляции, с учетом прогнозируемых темпов экономического развития района.

Среднемесячная заработная плата работников списочного состава организаций и внешних совместителей по полному кругу организаций по району в 2022 году составила 65,72 тыс. рублей, по сравнению с 2021 годом увеличилась на 16,24 %. В прогнозном периоде планируется увеличение данного показателя в 2023 году составит 75,57 тыс. рублей, в 2024 году 83,70 тыс. рублей в 2025 году 90,01 тыс. рублей, в 2026 году 96,30 тыс. рублей.

14. Рынок труда

Численность трудовых ресурсов в 2022 году составило 28,33 тыс. человек (в 2021 году – 28,60 тыс. человек)

В прогнозном периоде планируется численность трудовых ресурсов: в 2023 году – 28,59 тыс. человек, в 2024 году – 28,88 тыс. человек, в 2025 году - 29,19 тыс. человек, в 2026 году – 29,43 тыс. человек.

В 2022 году численность занятых в экономике района составит 20,06 тыс. человек, в прогнозном периоде данный показатель составит: в 2023 году – 20,27 тыс. человек, в 2024 году – 20,70 тыс. человек, в 2025 году – 21,13 тыс. человек, в 2026 году – 21,57 тыс. человек.

В 2022 году зафиксировано снижение численности обратившихся граждан за предоставлением государственных услуг в поиске подходящей работы на 23,5 %.

Так, в 2022 году численность обратившихся граждан за данной услугой составила 1014 человек, в 2021 году – 1325 человек.

Значительно сократилось число обратившихся граждан, уволенных в связи с сокращением численности или штата работников, в 2022 году их число составило 806 человек, в 2021 году 1145 человек.

Одной из причин снижения обращений граждан можно назвать наличие большого количества сведений о вакансиях в свободном доступе на различных интернет ресурсах.

Численность граждан, признанных безработными в 2022 году снизилась в сравнении с 2021 годом на 14,1 % и составила 549 человек (в 2021 году - 639 человек). Процент признания безработных граждан в 2022 году выше чем в 2021 году и составил 68,1%, в 2021 году составлял 55,8 %.

По состоянию на 01.01.2023 года количество граждан, состоящих на регистрационном учете в целях поиска подходящей работы – 254 человека, по состоянию на 01.01.2022 года – 228 человек, увеличение на 11,4 %, из них: безработных граждан на 01.01.2023 года – 214 человек, в сравнении с прошлым годом увеличение произошло на 12,0 %.

По состоянию на 1 января 2023 года:

уровень безработицы в районе составляет 0,8 % (увеличился по сравнению с аналогичным периодом 2022 года на 0,1 %);

численность безработных граждан, зарегистрированных в центре занятости района, на 01.01.2023 года составила 214 человек;

коэффициент напряженности за декабрь 2022 года составлял 0,2 единицы.

В целях снижения безработицы в районе были предприняты все возможные меры, содействующие занятости населения.

450 безработных граждан получили услуги по содействию самозанятости (в 2021 году – 450 человек).

Трудоустроено 190 несовершеннолетних граждан в возрасте от 14 до 18 лет (2021 год – 163 человек);

Временно трудоустроены 21 гражданин, испытывающих трудности с поиском работы. Это граждане предпенсионного возраста, одинокие родители, многодетные родители, инвалиды (2021 год – 20 человек).

91 человек прошли профессиональное обучение (2021 год – 96 человек);

Государственную услугу по профессиональной ориентации получили 1 771 человек (2021 год – 1 750 человек). Состоялся традиционный День открытых дверей для старшеклассников, организованный представителями высших и средних учебных заведений края.

Услуги по информированию на рынке труда получили 6 181 граждан (2021 год – 6 196).

Потребность в работниках для замещения свободных рабочих мест (вакантных должностей) составила 1977 единиц, в 2021 году 4382 единиц, снижение на 54,8 %.

Общее количество трудоустроенных граждан сократился на 31,6 % и составил 646 человек, в том числе 420 человек трудоустроены без учета мероприятий активной политики занятости (в 2021 году трудоустроено 944 человека).

15. Демографическая ситуация

Численность населения района на 01 января 2023 года составила 42460 человек, по сравнению с прошлым годом снизилась на 2241 человек. По результатам Всероссийской переписи населения 2020 года.

Число родившихся 340 чел по сравнению с прошлым годом уменьшилось на 93 человека (в 2021 году 433 человек), число умерших 547 человек по сравнению с прошлым годом уменьшилось на 131 человек (в 2021 году 678 человек).

Коэффициент естественного прироста на 1000 человек населения составил в 2022 году - (-) 4,90 человека (в 2021 году составил - (-) 5,46 человек), коэффициент миграционного прироста (снижения) населения на 10000 человек населения – в 2022 году – 7,52 человека (в 2021 году составил -(-) 20,73 человек).

Среднегодовая численность постоянного населения в 2022 году составила 42548 тыс. человек, показатель снизился по сравнению с 2021 годом на 5,17 %. По результатам Всероссийской переписи населения 2020 года.

Прогноз численности населения (см. таблица).

Наименование показателя	Значения показателя								
	2021 факт	2022 факт	2023 оценка	2024 прогноз 1	2024 прогноз 2	2025 прогноз 1	2025 прогноз 2	2026 прогноз 1	2026 прогноз 2
Среднегодовая численность постоянного населения	44870	42548	42381	42224	42228	42075	42087	42013	41959
Численность населения на начало года	45039	44701	42460	42302	42302	42145	42153	42005	42020
Численность родившихся	433	340	336	332	331	330	328	326	324
Численность умерших	678	547	539	536	535	531	530	528	527
Естественный прирост (+),убыль(-)	-245	-207	-203	-204	-204	-201	-202	-202	-203
Численность прибывших	2379	2673	2680	2681	2684	2686	2689	2690	2 694
Численность ушедших	2472	2641	2635	2634	2629	2625	2620	2616	2 614
Миграционный прирост(+),убыль(-)	-93	32	45	47	55	61	69	74	80

В прогнозируемом периоде планируется снижение численности населения в 2023 году на 0,39 %, в 2024 на 0,36 %, в 2025 году 0,34%, в 2026 году 0,31 % .

16. Образование

Всего на территории Богучанского района находится 29 муниципальных казённых дошкольных образовательных учреждений.

Численность детей, посещающих дошкольные образовательные организации, группы дошкольного образования при школах, составляет 2066 человек.

На 01.01.2023 года очередность в детские сады Богучанского района отсутствует.

Доля детей в возрасте от 1 до 6 лет, стоящих на учете для определения в муниципальные дошкольные образовательные учреждения, в общей численности детей в возрасте от 1 до 6 лет, составила в 2022 году 8,8%, расчет показателя производился по отложенной очередности, в прогнозном периоде 2022- 2023 годах составит около 2,0 %

Доля детей в возрасте 1-6 лет, получающих дошкольную образовательную услугу и (или) услугу по их содержанию в муниципальных образовательных учреждениях в общей численности детей в возрасте 1-6 лет в 2022 году составляет – 76,11%.

Доля муниципальных дошкольных образовательных учреждений, здания которых требуют капитального ремонта, в общем количестве муниципальных учреждений в 2021 году составила 23,5% (12 единиц из 51 здания учреждений дошкольного образования), в 2022 году показатель составляет 25,5% (12 единиц из 51 здания учреждений дошкольного образования) по сравнению с 2021 годом показатель увеличился.

В районе отсутствуют детские дошкольные учреждения, находящиеся в аварийном состоянии.

В 28 дошкольных учреждениях имеются кнопки тревожного вызова, кроме МКДОУ д/с «Чебурашка» п. Беяки (из-за отсутствия устойчивой мобильной связи). Все дошкольные учреждения имеют паспорта антитеррористической защищенности.

Завершено строительство двух зданий детских садов на 500 мест в п. Таежный.

Общее и дополнительное образование

В целях реализации полномочий органов местного самоуправления по организации предоставления общедоступного и бесплатного начального общего, основного общего, среднего (полного) общего образования по основным общеобразовательным программам в районе создана сеть общеобразовательных учреждений, способная в полном объеме обеспечивать государственные гарантии граждан на общее образование. Она включает 24 образовательных учреждений, среди них: 22 средние школы, 1 основная (п. Кежек), 1 Нижнетерянская общеобразовательная школа-интернат.

Общее количество обучающихся в школах составляет – 5247 + коррекционка (5096 – в общеобразовательных классах, 151 – в классах для обучающихся с ОВЗ), 3 учащихся в учебно-консультационных пунктах (МКОУ Богучанская средняя школа № 3). Количество первоклассников в 2022 году составило – 533 учащихся.

В начале 2022-2023 учебного года были сформированы 328 классов – комплектов из них 9 коррекционных классов. Средняя наполняемость классов в районе составляет 14,0 единиц.

В 2022-2023 году во вторую смену занимается 12,5 % от общей численности, что составляет 414 учащихся. Учреждения в которых есть вторая смена:

- МКОУ Богучанская школа № 1;
- МКОУ Богучанская школа № 2;
- МКОУ Богучанская средняя школа № 4;
- МКОУ Гремучинская школа № 19;
- МКОУ Осиновская школа;
- МКОУ Таежнинская школа № 20.

Все школы работают в режиме пятидневной учебной недели за исключением учащихся 9, 10, 11 классов школ № 1, № 2, № 4 села Богучаны.

Все муниципальные образовательные учреждения, реализующие программы общего образования, имеют лицензии на образовательную деятельность и аккредитацию по программам начального общего, основного общего и среднего общего образования.

Школы района обеспечивают население разнообразными услугами, в том числе услугой общего образования повышенного уровня (профильное обучение), услугой общего образования, осуществляемого по очно-заочной и заочной форме обучения, услугой коррекционного образования. Потребности населения на получение образования повышенного уровня удовлетворяются за счёт реализации модели профильного обучения по индивидуальным учебным планам на базе общеобразовательной подготовки с учетом потребностей, склонностей, способностей и познавательных интересов обучающихся (10 – 11 классы - Богучанская СОШ № 2, Богучанская СОШ № 4, Таежнинская СОШ № 20, Октябрьская СОШ № 9, 10 класс - Пинчугская СОШ). Сотрудничая с Сибирским Федеральным Университетом, Богучанская СОШ № 2 выполняет программы профильного обучения по математике, физике, химии, информатике в Роснефть – классах.

В общеобразовательных учреждениях района работают 917 человек, из них 71 – руководящий состав (директора школ и их заместители); 436 педагогических работников, из которых 345 человек учителя-предметники; 52 человек – учебно-вспомогательный персонал, обслуживающий персонал – 358 человек.

Из общей численности педагогических работников имеют высшее профессиональное образование – 322 (74,25%). На 01.01.2022 года из числа педагогических работников высшую квалификационную категорию имели – 47, первую – 192, не имеют категорий – 114 педагога.

По результатам ЕГЭ в 2022 году получили аттестат 227 выпускников из 232 из которых 18 награждены медалями «За особые успехи в учении», в 2023 году были награждены 14 выпускников.

Доля общеобразовательных организаций всех форм собственности, соответствующих санитарно-гигиеническим правилам и нормативам составляет 100 %.

Доля муниципальных общеобразовательных учреждений, соответствующих современным требованиям обучения, в общем количестве муниципальных общеобразовательных учреждений в 2022 году составил 87,5 %, В районе во всех общеобразовательных учреждениях ведется активная работа по созданию комфортных и безопасных условий для пребывания детей. Общеобразовательные учреждения района имеют все виды благоустройства. Ежегодно решаются вопросы, связанные с ремонтом отдельных конструкций зданий общеобразовательных учреждений.

В 22 школах района действуют медицинские пункты, что составляет 95,7 % от общего необходимого количества. Средний процент оснащенности медицинских пунктов образовательных учреждений необходимым оборудованием в соответствии с требованиями СанПиН на 01 сентября 2022 года составляет 100,0 %. 14 образовательных учреждений получили лицензию на медицинскую деятельность.

Во всех школах района установлены софиты (обеспеченность 100 %), но существует проблема с системами электроснабжения, часть школ требует капитального ремонта электрических сетей.

На сегодняшний день электронная почта и доступ к сети Интернет имеется во всех образовательных

учреждениях района, но средняя скорость передачи информации не во всех образовательных учреждениях соответствует требованиям образовательного процесса.

В 23-х общеобразовательных учреждениях организовано горячее питание (за счет субсидий из федерального бюджета обеспечены горячим питанием 100% обучающихся по программам начального общего образования) За счет краевых субвенций и родительской платы обеспечены питанием школьники основного общего и среднего общего образования Питание соответствует энергозатратам учащихся разных возрастных групп. Приготовление блюд соответствует технологии и утвержденному Роспотребнадзором циклическому меню. Во всех школах соблюдаются все необходимые требования к качеству приготовления пищи, составлению меню, санитарному состоянию пищеблоков, хранению и реализации продуктов. Все школьные столовые укомплектованы штатами. По данным Управления Федеральной службы по надзору в сфере защиты прав потребителей и благополучия человека в Богучанском районе по Красноярскому краю, в течение пяти последних лет снизилось число школьников, имеющих хронические заболевания и состоящих на диспансерном учете по классу «Болезни органов пищеварения».

Доля детей первой и второй групп здоровья в общей численности, обучающихся в муниципальных общеобразовательных учреждениях составила в 2022 году 87,56 %, к 2023 году данный показатель останется на уровне 2022 года.

Все образовательные учреждения подключены к системе противопожарного мониторинга Красноярского края.

Для обеспечения пожарной безопасности и антитеррористической защищенности в муниципальных образовательных учреждениях выполнены следующие мероприятия:

- установлены дублирующие сигналы на пульт пожарной сигнализации;
- установлены системы наружного видеонаблюдения в 14-ти образовательных учреждениях;
- установлены кнопки тревожного вызова (кроме МКОУ Кежкская школа из-за отсутствия устойчивой мобильной связи;
- все учреждения имеют паспорта антитеррористической защищенности и безопасности дорожного движения.

Для организации подвоза детей действуют 9 школьных маршрутов, которые обслуживают 8 автобусов. Все школьные автобусы допущены ГИБДД к перевозке детей, оснащены системой ГЛОНАСС и тахографами.

Доля детей в возрасте 5-18 лет, получающих услуги по дополнительному образованию в организациях различной организационно-правовой формы и формы собственности, в общей численности детей данной возрастной группы в 2022 году, составила 65,96 %.

17. Культура

В Богучанском районе сеть учреждений культуры выглядит следующим образом:

- вся клубная сеть централизована на базе МБУК БМ РДК «Янтарь» (со статусом юридического лица) в составе которого 28 – филиалов: 8 сельских клубов, 19 сельских Домов культуры, 1 Автоклуб.

- *Сеть учреждений культуры* библиотечного типа централизована на базе МБУК БМ Центральная районная библиотека (со статусом юридического лица) в составе которой 24 – филиала.

- *Шесть муниципальных бюджетных учреждений дополнительного образования детских школ искусств.*

- *МБУК «Богучанский краеведческий музей им. Д.М. Андона».*

В прогнозном периоде будут сохранены и выполнены к 2024 году следующие показатели:

Уровень фактической обеспеченности в муниципальном районе клубами и учреждениями клубного типа от нормативной потребности составит 100 %;

Уровень фактической обеспеченности муниципальном районе библиотеками составит 55,1 % (в районе есть населенные пункты с населением до 30 человек, поэтому нет потребности в развитии сети библиотек, для обслуживания населения библиотечными услугами в этих населенных пунктах используется передвижная библиотека);

Библиотечный фонд общедоступных библиотек всех форм собственности составит 229512 тыс. экземпляров.

Количество предметов основного фонда составит 4251 тыс. экспонатов;

Процент экспонируемых предметов от числа предметов основного фонда музея составит – 30,5%;

Количество посетителей музея достигнет 10510 человек.

По сравнению с 2021 годом изменились в сторону увеличения следующие показатели:

Количество посещений общедоступных библиотек муниципальной формы собственности составило 221375;

Численность посетителей на платных мероприятиях учреждений культурно-досугового типа всех форм собственности - 46102 тыс. человек;

Численность пользователей общедоступных библиотек всех форм собственности - 23365 человек.

К сети Интернет подключено 100 % сельских библиотек - филиалов, оборудованы автоматизированные рабочие места для читателей. Музей обеспечен доступом к интернету, имеет собственный сайт, установлена автоматизированная музейная система, оборудовано автоматизированное место для работы посетителей с ресурсами, разработан и утвержден паспорт безопасности.

В прогнозном периоде требуют капитального ремонта:

9 Домов культуры:

- СДК п. Новохайский – филиал МБУК БМ РДК «Янтарь»;
- СК с. Карабула - филиал МБУК БМ РДК «Янтарь»;
- СДК п. Красногорьевский - филиал МБУК БМ РДК «Янтарь»;
- СДК п. Манзя - филиал МБУК БМ РДК «Янтарь»;
- СДК п. Октябрьский - филиал МБУК БМ РДК «Янтарь»;
- СДК п. Таежный - филиал МБУК БМ РДК «Янтарь»;
- СДК п. Хребтовый - филиал МБУК БМ РДК «Янтарь»;
- СДК с. Чунояр - филиал МБУК БМ РДК «Янтарь»
- РДК «Янтарь».

10 библиотек:

- Октябрьская библиотека – филиал МБУК БМ ЦРБ;
- Невонская библиотека - филиал МБУК БМ ЦРБ;
- Гремучинская библиотека - филиал МБУК БМ ЦРБ;
- Манзенская библиотека - филиал МБУК БМ ЦРБ;
- Артюгинская библиотека - филиал МБУК БМ ЦРБ;
- Нижнетерянская библиотека - филиал МБУК БМ ЦРБ;
- Новохайская библиотека - филиал МБУК БМ ЦРБ;
- Ангарская библиотека - филиал МБУК БМ ЦРБ;
- Такучетская библиотека – филиал МБУК БМ ЦРБ;
- МБУК БМ Центральная районная библиотека.

5 детских школ искусств:

- МБУ ДО «Богучанская ДШИ» (установка ограждения, ремонт фасада и крыльца, благоустройство прилегающей территории, демонтаж и монтаж дверей, входных дверей в уличный туалет, расширение проемов для прохода инвалидной коляски, ремонт потолков в учебных кабинетах, установка пандуса);

•МБУ ДО «Пинчугская ДШИ» (разработка ПСД на проведение капремонта, ремонт системы централизованного отопления, пола с заменой линолеума в коридоре 1 этажа, тротуаров (изготовление настилов, строительство забора по периметру территории, строительство площадки под мусорный контейнер, ремонт фасада здания)

•МБУ ДО Ангарская ДШИ (замена кровли, замена межкомнатных дверных проемов и дверей (16шт.), ремонт полов в здании, замена электропроводки, замена старых деревянных окон (4 шт.) на новые пластиковые, оборудование туалетной комнаты для мальчиков (по предписанию), замена септика, постройка навеса над крыльцом центрального входа);

•МБУ ДО Невонская ДШИ (частичная замена кровли, окон ПВХ);

•МБУ ДО «Манзенская ДШИ» (утепление чердачного перекрытия, есть локально-сметный расчет (пересчет на 2023г.)).

Краеведческий музей:

для устранения нарушений обязательных требований пожарной безопасности необходимо проведение огнезащитной обработки деревянной обрешетки кровли крыши здания, замена металлочерепицы.

В прогнозном году требуется проведение **реконструкции и капитального ремонта** в МБУ ДО «Таежнинская ДШИ» (сопроводительная документация готова, на составление ПСД по реконструкции здания и капитальному ремонту с экспертизой требуется 4600, 00 тысяч рублей.

В аварийном состоянии находится здание СДК п. Пинчуга. Необходимо строительство нового здания, так как проведение капремонта нецелесообразно.

В двух населенных пунктах района Дома культуры находятся в приспособленных ветхих помещениях

(Карабула, Нижнетерянский), в п. Говорково клуб занимает часть изношенного арендованного помещения, проведение капитального ремонта нецелесообразно, необходимо строить новые здания.

В 2022 году в рамках государственной программы «Развитие культуры и туризма» был начат капитальный ремонт сельского Дома культуры в п. Красногорьевский, на 1 этапе выполнен комплекс работ по наружной отделке здания (фундаменты, кровля, окна, двери, утепление стен, фасады, благоустройство прилегающей территории) на сумму 20223,8 тыс. рублей, из них 5236,8 тыс. руб. за счет местного бюджета.

28. Физическая культура и спорт

На сегодня в районе действует 102 объектов спортивного и оздоровительного назначения, которые находятся в рабочем состоянии и на которых проводится учебно-тренировочная и оздоровительная деятельность.

В 2022 году проведено 227 спортивных мероприятий, в них приняло участие 5949 человек. Общая численность занимающихся в спортивных секциях, кружках, группах здоровья среди населения в возрасте от 3-79 лет насчитывает 17748 человек.

В 18 сельских поселениях Богучанского района проживает 44701 человек, в администрациях 18 сельсоветов имеются ставки инструкторов по спорту, руководителей клубов по работе с населением. Это дает положительные результаты в плане содержания спортивных объектов, способствует росту числа жителей, систематически занимающихся физической культурой и спортом.

Доля детей и молодежи в возрасте 3-29 лет, систематически занимающихся физической культурой и спортом, составит в 2023 году – 86,46 %; в 2024 году – 88,19%; в 2025 году 89,97 %, в 2026 году 91,77%

Доля граждан среднего возраста (женщины в возрасте 30-54 лет, мужчины в возрасте 30-59 лет), систематически занимающихся физической культурой и спортом, в 2022 году – 22,99%; в 2023 году – 24,49%; в 2024 году – 27,49%; в 2025 году составит 30,49%., в 2026 году 33,49 %.

Доля граждан старшего возраста (женщины в возрасте 55-79 лет, мужчины в возрасте 60-79 лет), систематически занимающихся физической культурой и спортом в 2022 году – 17,01%; в 2023 году – 17,27 %; в 2024 году – 17,79 %; в 2025 году составит 18,32 %., в 2026 году 18,88 %

Уровень фактической обеспеченности учреждениями физической культуры и спорта в городском округе (муниципальном районе) от нормативной потребности:

«спортивными залами» составляет 100 %;

«плоскостными спортивными сооружениями» - 58%.

19. Социальная защита населения

Количество организаций социального обслуживания всех форм собственности в Богучанском районе - 3 единицы.

Более 70 процентов бюджета расходуется на социальную сферу. Социальная политика района направлена на защиту интересов социально уязвимых категорий населения и, прежде всего, на многодетные и малообеспеченные семьи, на людей преклонного возраста, инвалидов, семьи с детьми, оказавшиеся в трудной жизненной ситуации. Эту работу координирует территориальное отделение краевого государственного казенного учреждения «Управление социальной защиты населения по Богучанскому району».

По данным на 1 января 2023 года, 24 тысяч 420 жителей Богучанского района являются получателями различных мер социальной поддержки, что составляет 57 % от общей численности. На социальную поддержку в отчетном году было направлено 1 миллиард 8 миллионов 466 тыс. рублей, 139 % к 2020 году (в 2021 году – 870 млн.834 тыс. рублей).

Сумма выплат увеличилась в связи с вступлением в действие новых законодательных актов, Пособия на детей от 3 до 7 лет включительно для малообеспеченных семей с 1 апреля 2021 года назначается в размере 50, 75 или 100% регионального прожиточного минимума на ребенка. Максимальная выплата составляет в размере 22 тысячи 228 рублей.

Система предоставления субсидий на оплату жилого помещения и коммунальных услуг позволяет защитить малоимущие семьи от роста задолженности по оплате жилищно-коммунальных услуг. В 2021 году субсидии получили 1 671 семья, сумма выплаченных средств составила 55 млн. 241 тыс. рублей (в 2021 году 1671 семья, сумма 53 млн. 257 тыс. рублей).

В целях оказания государственной поддержки семей с детьми в 2021 году выдано 84 сертификатов материнского (семейного) капитала (*в 2021 году – 99 сертификатов*). Средствами материнского капитала распорядились 320 человек на сумму 8 миллионов рублей 140 тыс. рублей (*в 2021 году 297 человек, сумма 7,5 млн. рублей*).

Ко Дню Победы ветераны, вдовы, труженики тыла, граждане, пережившие войну в детском возрасте (общая численность 995 человек) получили единовременную материальную помощь на улучшение условий жизни на сумму 1 млн 170 тыс. рублей из средств краевого бюджета (*в 2021 году 1410 человек, сумма 1 млн. 652 тыс. рублей*).

Единовременная выплата ветеранам боевых действий к юбилейной дате выплачена 11 человекам на сумму 33 тысячи рублей.

Адресная помощь ветеранам боевых действий, ставшим инвалидами вследствие заболевания, полученного в период прохождения военной службы выплачена 1 человеку в размере 15 тысяч рублей.

Единовременная материальная помощь членам семей лиц, принимающих участие в специальной военной операции, в размере 5 тысяч рублей на человека выплачена 140 жителям района на сумму 700 тысяч рублей.

С увеличением мер социальной поддержки в период пандемии возросла способность граждан к самообеспечению. Соответственно уменьшилась численность получателей по другим мерам социальной поддержки, оказание которых носит заявительный характер и зависит от дохода граждан, с существенным увеличением выплаченных средств:

- 3825 семьям с детьми в виде различных мер социальной поддержки было выплачено 527 млн. 685 тыс. рублей (*в 2021 году 2933 семьям, сумма 479 млн. 510 тыс. рублей*);

- 815 семьям, находящимся в трудной жизненной ситуации, выделено адресной материальной помощи на ремонт жилого помещения, печей и электропроводки в сумме 7 млн. 864 тыс. рублей (*в 2021 году 566 семей получили 4 млн. 990 тыс. рублей*);

- 51 семье при подготовке детей к школе за счёт проведения районной акции «Помоги пойти учиться» оказано материальной помощи на 153 тыс. 500 рублей (*в 2021 году 58 семьям, на сумму 400 тыс.*).

Оздоровление пенсионеров традиционно проводится в краевых геронтологических центрах «Уют» и «Тонус», в санатории «Тесь». Потребность граждан в оздоровлении превышает количество выделенных путевок в несколько раз. В 2020 году выделено 23 путевки, в 2020 году – 11, на начало 2021 года очередность составляет 11 человек.

Бесплатно получают газету «Наш Красноярский край» более 500 неработающих пенсионеров.

Сладкие подарки получили 197 детей-инвалидов и детей из семей родителей-инвалидов.

За отчётный период в связи с запретом передвижения в период пандемии отдохнули и получили лечение в оздоровительном центре «Тесь» только 1 ребенок-инвалид (*в 2021 году 2 ребенка отдохнули и получили лечение оздоровительном центре «Тесь»*).

Социальные услуги, предусмотренные законодательством Российской Федерации, оказывает краевое государственное бюджетное учреждение «Комплексный центр социального обслуживания населения «Богучанский». Специалисты центра обеспечивают полустационарное и социальное обслуживание на дому. Из дополнительных платных услуг:

- прокат технических средств реабилитации (коляски, ходунки, др.)
- бытовые
- услуги парикмахера
- социальное такси
- социальная гостиница

- массаж.

Численность обслуживаемых на дому в 2021 году составила 776 человек, в т. ч. услуги без оплаты получили 487 человека, на условиях оплаты – 289 человек (*в 2020 году обслужено 827 человек, в т. ч. без оплаты – 623, с оплатой – 204*).

Социально-реабилитационное отделение проводило мероприятия с инвалидами, в т. ч. с детьми-инвалидами, людьми пожилого возраста с применением новых методов работы:

- «Мини-клубы на дому» (проведение различных мероприятий)

- «Бригадный метод работы» (оказание трудоёмких услуг, требующих коллективного выполнения)

- клуб «Гармония души»

- «Серебряные волонтеры»

- «Школа родственного ухода» (обучение навыкам долговременного ухода за пожилыми людьми и инвалидами).

В период ограничительных мер услуги предоставлялись в дистанционном режиме (консультации, мастер-классы, занятия с психологом, инструктором АФК). В течение 2021 г. активно работала мобильная бригада, которая по заявкам осуществляла доставку медицинских препаратов, в т. ч. льготных.

С 2021 года на территории Богучанского района осуществляет свою деятельность Автономная некоммерческая организация Комплексный центр социального обслуживания населения «Заботливые люди». 428 получателей социальных услуг на дому воспользовались своим правом и перешли на обслуживание в АНО «Заботливые люди».

В рамках федерального проекта «Разработка и реализация программы системной поддержки и повышения качества жизни граждан старшего поколения «Старшее поколение» национального проекта «Демография» осуществлялась доставка лиц старше 65 лет в районную больницу на диспансеризацию и профилактические медицинские осмотры.

Услуги получили 4349 жителей района (*в 2021 году 3465 жителей*).

Дополнительных платных услуг предоставлено на 683 тыс. 994 рублей.

За 2022 год отделение оказало 10801 услуг, из которых самыми востребованными оказались услуги АФК- 2085 услуг, массаж- 1740 услуг, логопедические – 2076 услуг, социокультурные – 4000 услуг.

Ведется информационно-просветительская работа по финансовой грамотности для лиц старшего возраста и инвалидов. В отделении за отчетный период проведено 28 занятий по темам- «Банкоматы и терминалы. Правила пользования», «Электронные платежи. Что такое мобильный банк», «Почему банковская карта нужна каждому современному человеку», «Как не стать жертвой мошенников», «Налоги. Почему их надо платить и чем грозит неуплата», «Умение соизмерять финансовые риски и полезность приобретаемой финансовой услуги».

В 2022 прошли обучение 238 человека, из них 79- инвалидов, 159- граждан пожилого возраста.

20. Жилищно-коммунальное хозяйство

Отрасль «Жилищно-коммунальное хозяйство» представлена следующими предприятиями: Ангарский филиал АО «КрасЭко», ГПКК «Центр развития коммунального комплекса», ООО «ЛесСервис», ООО «ТеплоСервис», ОАО «Российские железные дороги» (п. Октябрьский).

Муниципальное хозяйство в районе – 38 котельных (действующих), 147,15 километров теплотрасс, 182,51 километра водопроводных сетей передано предприятиям жилищно-коммунального хозяйства.

Объемы отпуска коммунальных ресурсов составляет:

- холодной воды 1019,62 тыс. куб. метров, по сравнению с 2021 годом показатель уменьшился на 4,2 % (в 2021г.-1062,36 тыс.куб.метров);

- тепловой энергии 143,39 тыс. Гкал, по сравнению с 2021 годом уменьшился на 6,44 % (в 2021г.- 152,62тыс. Гкал)

За 2022 год расходы на капитальный ремонт муниципальных объектов жилищно-коммунального хозяйства составили 199655,12 тыс. рублей, в т.ч. за счёт средств краевого бюджета 184937,20 тыс. руб. из средств бюджета муниципального образования объём финансирования составил 14717,92 тыс. рублей. За 2021 год расходы за счёт средств муниципального бюджета составили 46702,51 тыс. рублей.

Уровень износа коммунальной инфраструктуры составляет 52,0 %, в прогнозном периоде данный показатель к 2026 году составит 53 %.

Общая площадь жилищного фонда всех форм собственности в 2022 году составила 1134,89 тыс. кв.м, по сравнению с 2021 годом увеличилась на 0,9 %.

В прогнозном периоде общая площадь жилищного фонда всех форм собственности составит: в 2023 году – 1134,89 тыс. кв.м.; в 2024 году – 1137,29тыс.кв.м.; в 2025 году -1141,29тыс.кв.м.; в 2026 году – 1141,29тыс.кв.м.

Общая площадь жилых помещений, приходящаяся в среднем на одного жителя, в 2022 году составила 26,67 кв. метров, что на 6,8% выше, чем в 2021 году (в 2021г.-24,85 кв.м).

Доля многоквартирных домов, в которых собственники помещений выбрали и реализуют один из способов управления многоквартирными домами, в общем числе многоквартирных домов, в которых собственники помещений должны выбрать способ управления данными домами, выполнена на 100%.

Доля организаций коммунального комплекса, осуществляющих производство товаров, оказание услуг по водо-, тепло-, газо-, электроснабжению, водоотведению, очистке сточных вод, утилизации (захоронению) твердых бытовых отходов и использующих объекты коммунальной инфраструктуры на праве частной собственности, по договору аренды или концессии, участие субъекта Российской Федерации и (или) городского округа (муниципального района) в уставном капитале которых составляет не более 25 процентов, в общем числе организаций коммунального комплекса, осуществляющих свою деятельность на территории муниципального района, выполнена на 100 %.

Доля многоквартирных домов, расположенных на земельных участках, в отношении которых осуществлен государственный кадастровый учет в 2021 году составлял 37,94% (33,48 % в 2021 году).

Уровень собираемости платежей за предоставленные жилищно-коммунальные услуги в 2022 году составил 97,5%, к 2026 году показатель составит 99,5 %.

21. Здравоохранение

Главная задача здравоохранения - сохранение здоровья населения (снижение заболеваемости и смертности, увеличение продолжительности и формирование здорового образа жизни населения, улучшение качества медицинских услуг и обеспечение доступности медицинской помощи).

Система здравоохранения района в 2022 году представлена учреждением со статусом юридического лица:

- краевое государственное бюджетное учреждение «Богучанская районная больница»

В состав Богучанской РБ входят 20 учреждений (6 участковых больниц, 4 врачебные амбулатории, 10 фельдшерско-акушерских пунктов).

В условиях дневного стационара пролечено 1 054 пациента, что в 4 раза больше, чем в 2019 г. (для сравнения берётся допандемийный период).

В круглосуточном стационаре помощь получили 5 574 пациента.

Скорая медицинская помощь обслужила 7 тысяч вызовов. Пункты скорой медицинской помощи организованы в н. п. Богучаны, Таёжный, Чунояр.

УЗИ исследование получили –17 181 человек. В течение года на территории района работал передвижной флюорограф, при помощи которого осмотрены 5 тысяч человек. В текущем году запланировано в 2 раза больше.

Диспансеризация. Охват составил –88,7 процента. Общий объём профилактических мероприятий за отчётный год вырос почти в 2 раза и составил 30 тысяч осмотров.

В 2022 году родилось 182 малыша (на 24 меньше, чем годом ранее). На начало текущего года на учёте по беременности состоит 169 женщин, что на 34 меньше, чем в прошлом году.

Заболеваемость населения увеличилась в сравнении с 2021 г. Рост связан с активным проведением диспансеризации и медицинских профилактических осмотров, с общим старением населения. У взрослого населения: на первом месте - заболевания органов дыхания, пневмония; на втором месте - болезни системы кровообращения; на третьем месте - болезни эндокринной системы и травмы. У детей соответственно: болезни органов дыхания; травмы; болезни кожи и подкожной клетчатки.

Заболеваемость злокачественными новообразованиями по итогам 2022 года в Богучанском районе составила 436,2 на 100 тыс. населения (195 случаев), что ниже чем по Красноярскому краю в целом (Красноярский край – 467,1 на 100 тыс. нас.).

Основные причины смертности: болезни системы кровообращения - 28,2 процента, онкозаболевания - 17,4 процента, внешние причины (вызваны не болезнями, например, несчастные случаи, суициды, ДТП,

утопления и пр.) – 10,3 процента, covid-19 – 8,3 процента, болезни органов пищеварения (7,7 процента). Всего за 2022 год в Богучанском районе умерло 547 человек.

Заболеваемость туберкулёзом снизилась в 2 раза и втрое уменьшились заболевания, передающиеся половым путём. Зафиксировано Увеличение заболеваемости с повышенным артериальным давлением и заболеваемости гепатитом В и С.

Показатель смертности от covid-19 в Богучанском районе значительно ниже, чем в других территориях края.

За счёт субсидий из краевого бюджета в 2022 г приобретены:

- для стоматологической службы приобретен уникальный аппарат, стоматоскопу АФС, который выводит на новый уровень диагностику в современной стоматологии, позволяя выявлять на ранних стадиях риски развития онкологических заболеваний полости рта.

За счёт собственных средств райбольницы приобретены: специальное стоматологическое кресло в хирургический кабинет, оборудование для стерилизации мелкого инструментария.

В рамках реализации регионального проекта «Борьба с онкологическими заболеваниями» в сентябре 2023 года на базе КГБЗ «Богучанская РБ» запланировано открытие центра амбулаторной онкологической помощи.

В 2021 году средняя заработная плата работника Богучанской районной больницы увеличилась на 18,61 % и составила 50,72 тыс. рублей, в том числе у врачей 111,18 тыс. рублей, младшего медицинского персонала 45,94 тыс. рублей.

В 2022 г. в медицину Богучанского района удалось привлечь 21 врача (общей врачебной практики, участковые терапевты, участковые педиатры, УЗИ, акушер гинеколог, стоматологи, эндоскопист, травматолог ортопед, анестезиолог реаниматолог, функциональный диагност) и 53 работника среднего медперсонала. Медицинскими кадрами были обеспечены населённые пункты Октябрьский, Осиновый Мыс, Таёжный, Гремучий, Ангарский, Богучаны.

В 2022 году в рамках нацпроекта «Здравоохранение» введено в эксплуатацию новое здание врачебной амбулатории в п.Октябрьский.

В апреле текущего года открылось новое здание врачебной амбулатории в п.Пинчуга.

Ожидается в 2023 году ввод в эксплуатацию (ФАП) в поселках Нижнетерянский и Новохайский, начнется строительство врачебной амбулатории в п.Хребтовый.

Радикальное обновление требуется Манзенской, Красногорьевской, Невонской, Ангарской и Чуноярским участковым больницам, ФАПам в Артюгино, Кежеке, Ярках. Администрацией районной больницы формируется план в рамках программы модернизации до 2030 года инфраструктуры медицинских учреждений района.

Обеспечение жильём в 2022:

- 3 специалиста среднего медицинского персонала (служебное жилье, по договору найма, место в общежитии)

В 2021 году жильём были обеспечены 3 специалиста медицинского персонала (служебное жилье).

22. Экологическая ситуация

Экологическое состояние района относительно благополучное.

Охрана атмосферного воздуха. Загрязнение воздушного бассейна на территории района происходит за счет стационарных (котельных) и передвижных источников, а также за счет горения отходов лесопиления.

В 2022 году объем загрязняющих веществ, отходящих от стационарных источников загрязнения атмосферного воздуха и горения отходов лесопиления, увеличился по сравнению с 2021 годом на 83,2 % и составил 71 393 тонн. В прогнозном периоде 2023-2026 годы не планируется рост загрязняющих веществ, отходящих от стационарных источников и горения отходов лесопиления, за счет планируемых природоохранных мероприятий.

Ресурсоснабжающими организациями в целях проведения мероприятий по экологической безопасности на котельных устанавливаются золоуловители. В отчетном периоде произведена замена фильтров в дымовых трубах на следующих котельных: №12 с. Богучаны, №13 с. Богучаны, №8 с. Богучаны, №34 п. Таежный, №44 п. Чунояр, №49 п. Такучет.

Проводятся мероприятия по недопущению возгорания отходов лесопиления.

Для снижения показателей объема загрязняющих веществ на территории Богучанского района в 2023 году планируется установка газоочистного оборудования на котельной №48 в п. Такучет.

Объем выбросов в атмосферный воздух загрязняющих веществ от передвижных источников остался на уровне 2021 года.

Охрана вод. В соответствии с письмом Енисейского бассейнового управления, объем водопотребления из природных источников за 2022 год составил 1 448,17 тыс. куб.м, по сравнению с 2021 годом объем водопотребления (забрано воды) из природных источников вырос в связи с тем, что Государственное предприятие Красноярского края «ЦРКК» Богучанский район не отчиталось в 2022 году по форме №2-ТП (водхоз). В прогнозном периоде планируется рост объема водопотребления (забра воды) из природных источников за счет увеличения абонентов ежегодно с 2023 года по 2025 год на 2,5%.

Количество водозаборных сооружений, оснащенных системами учета воды в 2022г. увеличился до 14 ед., изменения связаны с постановкой на в 2022 году на государственный учет использований вод предприятий: ООО «ЛесСервис», ООО «ТеплоСервис».

Также повысился объем оборотного и повторно-последовательного использования воды до 23 670,52 тыс. куб.м. Такие изменения связаны с постановкой на в 2022 году на государственный учет использований вод предприятий: ООО «ЛесСервис», ООО «ТеплоСервис».

Объем нормативно-очищенных сточных вод снизился до 16,56 тыс. куб. м, изменения в связи с передачей объектов АО «БоаЗ» в эксплуатацию муниципальному образованию Богучанский район.

Охрана земель.

Согласно форме 2 ТП (отходы) «Сведения об образовании, использовании, обезвреживании, транспортировании и размещении отходов производства и потребления» за 2022 год образование отходов производства и потребления составило 209 428,90 тонн, в основном V класса опасности для окружающей природной среды – практически неопасные.

Показатель «Образование отходов производства и потребления» сложился в основном за счет образования промышленных отходов лесоперерабатывающих предприятий, в том числе наиболее крупных предприятий: ООО «Богучанский ЛПК» и ЗАО «Краслесинвест», незначительно отходов предприятий жилищно-коммунального хозяйства и здравоохранения.

В прогнозном периоде динамика объемов образования отходов будет сохраняться также за счет увеличения промышленных отходов ЗАО «Краслесинвест».

За 2022 год на территории Богучанского района 2 организации, использующих отходы в качестве вторичных материальных ресурсов (ЗАО «Краслесинвест» и ООО «ЛесСервис»).

Количество отходов, используемых в качестве вторичных материальных ресурсов за 2022 год, составило 11 991,52 тонн, из них 90,6 % приходится на вторичные материальные ресурсы V класса опасности для окружающей природной среды - практически неопасные, 8,9 % II класса опасности для окружающей природной среды.

За 2022 год обезврежено отходов на собственном предприятии 4,65 тонн, из них 99,18% IV класса опасности для окружающей природной среды.

На территории Богучанского района 2 предприятия организуют работы по обезвреживанию отходов (ЗАО «Краслесинвест» и ООО «ЛесСервис»).

Количество отходов, переданных для обезвреживания за 2022 год составило 45,99 тонн, в том числе переданных для обезвреживания – отходов I класса опасности для окружающей природной среды – 0,01 тонн, отходов II класса опасности для окружающей природной среды – 0 тонн, отходов III класса опасности для окружающей природной среды – 9,68 тонн, отходы IV класса опасности для окружающей природной среды – 36,30 тонн.

Объектов размещения отходов, выполненных и эксплуатирующихся в соответствии с экологическими, строительными и санитарными нормами и правилами, согласно проектам, прошедшим государственную экспертизу нет.

Полигонов хранения твердых бытовых отходов, выполненных и эксплуатирующихся в соответствии с экологическими, строительными и санитарными нормами и правилами, согласно проектам, прошедшим государственную экспертизу нет.

Объектов захоронения биологических отходов (биотермические ямы), выполненные и эксплуатирующиеся в соответствии с экологическими, строительными и санитарными нормами и правилами, согласно проектам, прошедшим государственную экспертизу нет.

Предприятий по утилизации и переработке бытовых и промышленных отходов на территории района нет.

Бытовые и промышленные отходы вывозятся предприятиями и населением на свалки, не обустроенные в соответствии со СанПиН 2.1.3684-21.

Согласно предоставленным данным региональным оператором АО «Автоспецбаза» в 2022 году вывезено твердых коммунальных отходов 11 584 тыс.куб.м. по данным Росприроднадзора.

На 2022 год АО «Автоспецбаза» осуществляла вывоз ТКО с населенных пунктов:

- с. Богучаны с мест накопления для сбора ТКО;
- п. Таежный с мест накопления и мешковым сбором ТКО;
- д. Ярки мест накопления ТКО;

- п. Гремучий мешковой сбор ТКО;
- п. Шиверский мешковой сбор ТКО;
- п. Красногорьевский мешковой сбор ТКО;
- п. Новохайский мешковой сбор ТКО;
- п. Ангарский с мест накопления ТКО;
- п. Чунояры мешковой сбор ТКО;
- п. Беяки мешковой сбор ТКО;
- п. Говорково мешковой сбор ТКО;
- п. Карабула мешковой сбор ТКО;
- п. Пинчуга с мест накопления ТКО;
- п. Октябрьский с мест накопления ТКО;
- п. Чунояры с мест накопления ТКО;
- п. Осинный Мыс с мест накопления ТКО;
- п. Такучет с мест накопления ТКО.

Все отходы, принятые региональным оператором АО «Автоспецбаза» на территории Богучанского района, вывозятся на полигон в Кежемский район.

Администрацией Богучанского района постоянно ведется работа по ликвидации несанкционированных свалок, ведется консультация администраций сельсоветов по временному размещению и вывозу ТКО.

Исполнители:

Ю.С.Фоменко, Т.М. Лавриненко,
А.С. Астахова, Л.Н. Усольцева,
Е.С. Архипова, Н.А. Ильвес
Е.В. Мирзоева, П.П. Павлов,
Л.И. Пьянкова, И.П. Михалева.

Приложение 2
к постановлению администрации Богучанского района
от 07.11.2023г № 1126-п

Прогноз СЭР МО по форме МАКРО

				2021	2022	1 полугодие 2023	2023	2024	2024	2025	2025	2026	2026	
				Отчет	Отчет	Отчет	Оценка	Прогн оз - 1	Прогн оз - 2	Прогн оз - 1	Прогн оз - 2	Прогн оз - 1	Прогн оз - 2	
5				Население										
Численность населения														
Р,К,М	Ф, П,П	5.1	Численность постоянного населения, в среднем за период	чел.	44870	42548	42423	42381	42224	42228	42075	42087	41951	41959
Р,К,М	Ф, П,П	5.4	Численность постоянного населения, на начало периода	чел.	45039	42635	42460	42460	42302	42302	42145	42153	42005	42020
Рождаемость														
Р,К,М	Ф, П,П	5.20	Численность родившихся за период	чел.	430	342	339	336	332	331	330	328	326	324
Р,К,М	Ф, П,П	5.23	Численность родившихся за период на 1 тыс. человек населения	чел.	9,6	8	7,95	7,93	7,86	7,84	7,84	7,79	7,76	7,72
Смертность														
Р,К,М	Ф, П,П	5.25	Численность умерших за период	чел.	660	548	545	539	536	535	531	530	528	527
Р,К,М	Ф, П,П	5.27	Численность умерших за период на 1 тыс. человек населения	чел.	14,7	12,9	12,85	12,72	12,69	12,67	12,62	12,59	12,57	12,56

		Естественный прирост												
Р,К ,М	Ф, П,П	5.55	Естественный прирост (+), убыль (-) населения	че л.	-230	-206	-204	-203	-204	-204	-201	-202	-202	-203
Р,К ,М	Ф, П,П	5.57	Коэффициент естественного прироста на 1 тыс. человек населения	че л.	-5,1	-4,9	-4,85	-4,8	-4,83	-4,83	-4,77	-4,79	-4,8	-4,83
		Миграция												
Р,К ,М	Ф, П,П	5.58	Численность прибывшего населения за период	че л.	2372	2673	2677	2680	2681	2684	2686	2689	2690	2694
Р,К ,М	Ф, П,П	5.61	Численность выбывшего населения за период	че л.	2480	2650	2637	2635	2634	2629	2625	2620	2616	2614
Р,К ,М	Ф, П,П	5.64	Миграционный прирост (снижение) населения	че л.	-108	23	44	45	47	55	61	69	74	80
Р,К ,М	Ф, П,П	5.66	Коэффициент миграционного прироста (снижения) населения на 10 тыс. человек населения	че л.	- 24,069 53421	5,4056 5949	10,6	10,62	11,13	13,02	14,5	16,39	17,61	19,07
		б Рынок труда												
Р,К ,М	Ф, П,П	6.8	Численность трудовых ресурсов, в среднем за период	т ы с. че л.	28,603	28,334	28,565	28,594	28,878	28,882	29,177	29,189	29,421	29,43
Р,К ,М	Ф, П,П	6.9	Численность занятых в экономике, в среднем за период	т ы с. че л.	20,208	20,065	20,254	20,275	20,601	20,659	20,98	21,127	21,408	21,574
Р,К ,М	Ф, П,П	6.18	Численность лиц в трудоспособном возрасте, не занятых трудовой деятельностью и учебной, в среднем за период	т ы с. че л.	6,594	6,417	6,448	6,455	6,398	6,327	6,296	6,14	6,078	5,892
Р,К ,М	Ф, П,П	6.20	Среднесписочная численность работников списочного состава организаций без внешних совместителей по полному кругу организаций	че л.	12888	12112	11857	11846	11815	11821	11807	11825	11801	11827
Р,К ,М	Ф, П,П	6.21	Темп роста среднесписочной численности работников списочного состава без внешних совместителей по полному кругу организаций, к соответствующему периоду предыдущего года	%	95,949 97022	93,978 8951	97,89	97,8	99,74	99,79	99,93	100,03	99,95	100,02

Р,К ,М	Ф, Ф, П	6.22	Среднесписочная численность работников списочного состава организаций без внешних совместителей (без субъектов малого предпринимательства и параметров неформальной деятельности)	чел.	11470	10694	10468	10458	10421	10435	10411	10437	10405	10439
Р,К ,М	Ф, Ф, П	6.23	Темп роста среднесписочной численности работников организаций списочного состава организаций без внешних совместителей (без субъектов малого предпринимательства и параметров неформальной деятельности), к соответствующему периоду предыдущего года	%	96,281 37329	93,23	97,89	97,79	99,65	99,78	99,9	100,02	99,94	100,02
Р,К ,М	Ф, Ф, П	6.34	Уровень зарегистрированной безработицы (к трудоспособному населению в трудоспособном возрасте), на конец периода	%	0,7	0,8	0,7	0,8	0,8	0,8	0,8	0,8	0,8	0,8
		8	Производство товаров и услуг											
			Объем отгруженной продукции организаций (по хозяйственным видам деятельности)											
Р,К ,М	Ф, Ф, П	8.8.1	Объем отгруженных товаров собственного производства, выполненных работ и услуг собственным и силами организаций по хозяйственным видам деятельности (без субъектов малого предпринимательства и параметров неформальной деятельности) - Раздел В: Добыча полезных ископаемых	тыс. руб.	349209	725683	797453 ,05	798251 ,3	822198 ,84	825391 ,84	846864 ,8	852629 ,78	871423 ,88	879913 ,93

Р,К М	Ф, Ф, П	8.9.1	Темп роста объема отгруженных товаров собственного производства , выполненных работ и услуг собственным и силами организаций по хозяйственны м видам деятельност и (без субъектов малого предпринима тельства и параметров неформально й деятельност и) в действующих ценах, к соответству ющему периоду предыдущего года - Раздел В: Добыча полезных ископаемых	%	67,8	207,8	109,9	110	103	103,4	103	103,3	102,9	103,2
Р,К М	Ф, Ф, П	8.8.2	Объем отгруженных товаров собственного производства, выполненных работ и услуг собственным и силами организаций по хозяйственны м видам деятельности (без субъектов малого предпринима тельства и параметров неформально й деятельности) - Раздел С: Обрабатываю щие производства	тыс. руб.	583593 59	727932 16	734476 27,01	735211 48,16	764619 94,09	765355 15,23	799792 45,81	801326 84,45	827785 19,42	836585 22,57
Р,К М	Ф, Ф, П	8.9.2	Темп роста объема отгруженных товаров собственного производства , выполненных работ и услуг собственным и силами организаций по хозяйственны м видам деятельност и (без субъектов малого предпринима тельства и параметров неформально й деятельност и) в действующих ценах, к соответству ющему периоду предыдущего года - Раздел В: Добыча полезных ископаемых	%	150	124,7	100,8	101	104	104,09	104,6	104,7	103,5	104,4

			й деятельност и) в действующих ценах, к соответству ющему периоду предыдущего года - Раздел С: Обрабатыва ющие производства											
Р,К ,М	Ф, Ф, П	8.8.3	Объем отгруженных товаров собственного производства, выполненных работ и услуг собственным и силами организаций по хозяйственны м видам деятельности (без субъектов малого предпринима тельства и параметров неформально й деятельности) - Раздел D: Обеспечение электрическо й энергией, газом и паром; кондиционир ование воздуха	т ы с. ру б.	663101	587967	675485 ,89	676162 ,05	709970 ,15	709970 ,15	741918 ,81	741918 ,81	773821 ,32	773821 ,32
Р,К ,М	Ф, Ф, П	8.9.3	Темп роста объема отгруженных товаров собственного производства , выполненных работ и услуг собственным и силами организаций по хозяйственны м видам деятельност и (без субъектов малого предпринима тельства и параметров неформально й деятельност и) в действующих ценах, к соответству ющему периоду предыдущего года - Раздел D: Обеспечение электрическо й энергией, газом и паром; кондициоиро	%	110,8	88,7	114,89	115	105	105	104,5	104,5	104,3	104,3

Р,К ,М	Ф, Ф, П	8.8.4	вание воздуха Объем отгруженных товаров собственного производства, выполненных работ и услуг собственным и силами организаций по хозяйственны м видам деятельности (без субъектов малого предпринима тельства и параметров неформально й деятельности) - Раздел Е: Водоснабжен ие; водоотведени е, организация сбора и утилизация отходов, деятельность по ликвидации загрязнений	т ы с. ру б.	84024	168851	176272 ,85	176449 ,3	184565 ,96	184565 ,96	192317 ,73	192317 ,73	200202 ,76	200202 ,76
Р,К ,М	Ф, Ф, П	8.9.4	Темп роста объема отгруженных товаров собственного производства , выполненных работ и услуг собственным и силами организаций по хозяйственны м видам деятельност и (без субъектов малого предпринима тельства и параметров неформально й деятельност и) в действующих ценах, к соответству ющему периоду предыдущего года - Раздел Е: Водоснабжен ие; водоотведени е, организация сбора и утилизация отходов, деятельност ь по ликвидации загрязнений	%	330	201	104,4	104,5	104,6	104,6	104,2	104,2	104,1	104,1
Р,К ,М	Ф, П,П	8.12.1	Индекс производства , к	%	143,53	149,43	111,01	110,9	103,3	103,4	102,5	102,9	102,33	101,5

			соответствующему периоду предыдущего года - Раздел В: Добыча полезных ископаемых											
Р,К,М	Ф, П,П	8.12.2	Индекс производства, к соответствующему периоду предыдущего года - Раздел С: Обрабатывающие производства	%	100,6	91,02	100,6	100,5	101,23	101,72	101	101,5	98	99,2
Р,К,М	Ф, П,П	8.12.3	Индекс производства, к соответствующему периоду предыдущего года - Раздел D: Обеспечение электрической энергией, газом и паром; кондиционирование воздуха	%	113,87	105,22	114,9	115	104,9	105	104,3	104,5	104	104,3
Р,К,М	Ф, П,П	8.12.4	Индекс производства, к соответствующему периоду предыдущего года - Раздел E: Водоснабжение; водоотведение, организация сбора и утилизация отходов, деятельность по ликвидации загрязнений	%	110,36	107,41	101,4	101,5	104,3	104,6	104,2	104,2	104,05	104,1
Сельскохозяйственное производство (по всем категориям хозяйств)														
Р,К,М	Ф, Ф, П	9.18	Объем отгруженных товаров собственного производства, выполненных работ и услуг собственным и силами организаций по хозяйственным видам деятельности по полному кругу организаций - Подразделы А-01.1-01.6: Выращивание однолетних культур; Выращивание многолетних культур; Выращивание рассады; Животноводс	тыс. руб.										

			тво; Смешанное сельское хозяйство; Деятельность вспомогатель ная в области производства сельскохозяйс твенных культур и послеуборочн ой обработки сельхозпроду кции										
Р,К ,М	Ф, Ф, П	9.19	Темп роста объема отгруженных товаров собственного производства , выполненных работ и услуг собственным и силами организаций по хозяйственны м видам деятельност и по полному кругу организаций в действующих ценах, к соответству ющему периоду предыдущего года - Подразделы А-01.1-01.6: Выращивание однолетних культур; Выращивание многолетних культур; Выращивание рассады; Животноводс тво; Смешанное сельское хозяйство; Деятельност ь вспомогатель ная в области производства сельскохозяйс твенных культур и послеуборочн ой обработки сельхозпродук ции	%									
Р,К ,М	Ф, Ф, П	9.18.1	Объем отгруженных товаров собственного производства, выполненных работ и услуг собственным и силами организаций по хозяйственны м видам деятельности по полному кругу организаций - Подразделы	т ы с. ру б.									

			<p>A-01.1-01.3; A-01.5-01.6: Выращивание однолетних культур; Выращивание многолетних культур; Выращивание рассады; Смешанное сельское хозяйство; Деятельность вспомогательная в области производства сельскохозяйственных культур и послеуборочной обработки сельхозпродукции</p>										
Р,К ,М	Ф, Ф, П	9.19.1	<p>Темп роста объема отгруженных товаров собственного производства, выполненных работ и услуг собственным и силами организаций по хозяйственным видам деятельности и по полному кругу организаций в действующих ценах, к соответствующему периоду предыдущего года - Подразделы А-01.1-01.3; А-01.5-01.6: Выращивание однолетних культур; Выращивание многолетних культур; Выращивание рассады; Смешанное сельское хозяйство; Деятельность вспомогательная в области производства сельскохозяйственных культур и послеуборочной обработки сельхозпродукции</p>	%									
Р,К ,М	Ф, Ф, П	9.18.3	<p>Объем отгруженных товаров собственного производства, выполненных работ и услуг собственным и силами организаций</p>	тыс. руб.									

			по хозяйственным видам деятельности по полному кругу организаций - Подраздел А-01.4: Животноводство											
Р,К ,М	Ф, Ф, П	9.19.3	Темп роста объема отгруженных товаров собственного производства, выполненных работ и услуг собственным и силами организаций по хозяйственным видам деятельности и по полному кругу организаций в действующих ценах, к соответствующему периоду предыдущего года - Подраздел А-01.4: Животноводство	%										
Р,К ,М	Ф, П,П	9.21	Объем произведенных товаров, выполненных работ и услуг собственным и силами организаций по чистым видам деятельности по полному кругу субъектов сельскохозяйственной деятельности (в хозяйствах всех категорий) - Подразделы А-01.1-01.6: Выращивание однолетних культур; Выращивание многолетних культур; Выращивание рассады; Животноводство; Смешанное сельское хозяйство; Деятельность вспомогательная в области производства сельскохозяйственных культур и послуборочной обработки сельхозпродукции	тыс. руб.	507592 ,1	512612	493081 ,6	492589	517150	517192	541307	541868	567457	568709

Р,К М	Ф, П,П	9.22	Индекс производства , к соответству ющему периоду предыдущего года - Подразделы А-01.1-01.6: Выращивание однолетних культур; Выращивание многолетних культур; Выращивание рассады; Животноводс тво; Смешанное сельское хозяйство; Деятельност ь вспомогатель ная в области производства сельскохозяйс твенных культур и послеборочн ой обработки сельхозпродук ции	%	86,4	94,8	96,19	100,1	100,2	100,4	100,3	100,5	100,4	100,7
Р,К М	Ф, П,П	9.21.2	Объем произведенн ых товаров, выполненных работ и услуг собственным и силами организаций по чистым видам деятельности по полному кругу субъектов сельскохозяйс твенной деятельности (в хозяйствах всех категорий) - Подразделы А-01.1-01.3; А-01.5-01.6: Выращивание однолетних культур; Выращивание многолетних культур; Выращивание рассады; Смешанное сельское хозяйство; Деятельность вспомогатель ная в области производства сельскохозяйс твенных культур и послеборочн ой обработки сельхозпродук ции	тыс. руб.	205356 ,5	221052	200985 ,78	200785	211078	211100	220889	221060	231433	231872
Р,К М	Ф, П,П	9.22.2	Индекс производства , к соответству ющему	%	83,6	98,8	90,92	100,1	100,1	100,3	100,2	100,4	100,3	100,6

			<i>периоду предыдущего года - Подразделы А-01.1-01.3; А-01.5-01.6: Выращивание однолетних культур; Выращивание многолетних культур; Выращивание рассады; Смешанное сельское хозяйство; Деятельност ь вспомогатель ная в области производства сельскохозяйс твенных культур и послеуборочн ой обработки сельхозпродук ции</i>											
Р,К М	Ф, П,П	9.21.3	Объем произведенн ых товаров, выполненных работ и услуг собственным и силами организаций по чистым видам деятельности по полному кругу субъектов сельскохозяйс твенной деятельности (в хозяйствах всех категорий) - Подраздел А- 01.4: Животноводс тво	т ы с. ру б.	302235 ,6	291561	291582 ,2	291804	306072	306092	320418	320808	336024	336837
Р,К М	Ф, П,П	9.22.3	<i>Индекс производства , к соответству ющему периоду предыдущего года - Подраздел А- 01.4: Животноводс тво</i>	%	87,9	92,2	100	100,1	100,2	100,4	100,3	100,6	100,5	100,8
Объем сельскохозяйственного производства по категориям хозяйств														
Р,К М	Ф, П,П	9.27	Объем произведенн ых товаров, выполненных работ и услуг собственным и силами организаций по чистым видам деятельности (сельскохозяйс твенных организаций, включая подсобные хозяйства не сельскохозяйс твенных организаций)	т ы с. ру б.	5642,6	7473	7212	7205	7576	7580	7956	7966	8403	8442

			- Подразделы А-01.1-01.6: Выращивание однолетних культур; Выращивание многолетних культур; Выращивание рассады; Животноводство; Смешанное сельское хозяйство; Деятельность вспомогательная в области производства сельскохозяйственных культур и послеуборочной обработки сельхозпродукции											
Р,К,М	Ф, П,П	9.28	Индекс производства сельскохозяйственных организаций, к соответствующему периоду предыдущего года - Подразделы А-01.1-01.6: Выращивание однолетних культур; Выращивание многолетних культур; Выращивание рассады; Животноводство; Смешанное сельское хозяйство; Деятельность вспомогательная в области производства сельскохозяйственных культур и послеуборочной обработки сельхозпродукции	%	94,9	124,4	96,51	100,4	100,3	100,6	100,6	100,9	101,2	101,7
Р,К,М	Ф, П,П	9.30	Объем произведенных товаров, выполненных работ и услуг собственным и силами крестьянских (фермерских) хозяйств и индивидуальных предпринимателей - Подразделы А-01.1-01.6: Выращивание однолетних культур; Выращивание многолетних культур;	тыс. руб.	2491,9	2742	2663,66	2661	2814	2843	2967	2989	3199	3250

			Выращивание рассады; Животноводс тво; Смешанное сельское хозяйство; Деятельность вспомогатель ная в области производства сельскохозяйс твенных культур и послеуборочн ой обработки сельхозпродук ции											
Р,К ,М	Ф, П,П	9.31	Индекс производства крестьянских (фермерских) хозяйств и индивидуальн ых предпринима телей, к соответству ющему периоду предыдущего года - Подразделы А-01.1-01.6: Выращивание однолетних культур; Выращивание многолетних культур; Выращивание рассады; Животноводс тво; Смешанное сельское хозяйство; Деятельност ь вспомогатель ная в области производства сельскохозяйс твенных культур и послеуборочн ой обработки сельхозпродук ции	%	146,5	103,3	97,14	101,1	100,9	102,1	101,1	100,9	103,3	104,3
Р,К ,М	Ф, П,П	9.33	Объем произведенн ых товаров, выполненных работ и услуг собственным и силами хозяйств населения - Подразделы А-01.1-01.6: Выращивание однолетних культур; Выращивание многолетних культур; Выращивание рассады; Животноводс тво; Смешанное сельское хозяйство; Деятельность вспомогатель ная в области	т ы с. ру б.	499457 ,6	502397	483205 ,72	482723	506759	506769	530384	530912	555856	557017

			производства сельскохозяйственных культур и послеуборочной обработки сельхозпродукции											
Р,К,М	Ф, П, П	9.34	Индекс производства продукции в хозяйствах населения, к соответствующему периоду предыдущего года - Подразделы А-01.1-01.6: Выращивание однолетних культур; Выращивание многолетних культур; Выращивание рассады; Животноводство; Смешанное сельское хозяйство; Деятельность вспомогательная в области производства сельскохозяйственных культур и послеуборочной обработки сельхозпродукции	%	86,1	94,4	96,08	100,1	100,2	100,4	100,3	100,5	100,4	100,7
Лесоводство и лесозаготовки														
Р,К,М	Ф, Ф, П	9.90	Объем отгруженных товаров собственного производства, выполненных работ и услуг собственным и силами организаций по хозяйственным видам деятельности (без субъектов малого предпринимательства и параметров неформальной деятельности) - Подраздел А-02: Лесоводство и лесозаготовки	тыс. руб.	450497	259087	2627717,58	262455,13	274003,16	274528,07	285237,29	286332,77	296932,01	298645,08
Р,К,М	Ф, Ф, П	9.91	Темп роста объема отгруженных товаров собственного производства, выполненных работ и услуг собственным и силами	%	156,7	57,5	101,4	101,3	104,4	100,19	104,1	104,3	104,1	104,3

			<i>организаций по хозяйственным видам деятельности и (без субъектов малого предпринимательства и параметров неформальной деятельности) в действующих ценах, к соответствующему периоду предыдущего года - Подраздел А-02: Лесоводство и лесозаготовок и</i>											
Р,К ,М	Ф, П,П	9.92	Объем отгруженных товаров собственного производства, выполненных работ и услуг собственным и силами организаций по чистым видам деятельности (без субъектов малого предпринимательства и параметров неформальной деятельности) - Подраздел А-02: Лесоводство и лесозаготовок и	тыс. руб.	119803 7,9	695744 ,9	704084 ,8	704789 ,58	735800 ,33	737209 ,9	765968 ,14	768909 ,93	797372 ,83	801973 ,06
Р,К ,М	Ф, П,П	9.93	<i>Индекс производства, к соответствующему периоду предыдущего года - Подраздел А-02: Лесоводство и лесозаготовок и</i>	%	452,04	58,1	101,2	101,3	103,1	103,27	102,9	103,3	104,1	104,3
Малое предпринимательство														
Р,К ,М	Ф, П,П	10.20	Количество организаций малого предпринимательства, включая микропредприятия (юридических лиц), на конец периода	ед.	238	228	234	236	238	240	241	242	243	244
Р,К ,М	Ф, Ф, П	10.26	Количество индивидуальных	чел.	1177	1158	1160	1163	1166	1169	1171	1173	174	1176

			предпринимателей, прошедших государственную регистрацию, на конец периода											
Р,К ,М	Ф, П,П	10.27	Среднесписочная численность работников организаций малого предпринимательства, включая микропредприятия (юридических лиц), без внешних совместителей	чел.	2134	2016	2021	2026	2028	2031	2039	2045	2051	2057
Р,К ,М	Ф, Ф, П	10.29	Среднесписочная численность работников у индивидуальных предпринимателей	чел.	1213	1186	1191	1193	1198	1204	1209	1212	1215	1218
Р,К ,М	Ф, Ф, П	10.30	Среднесписочная численность работников крестьянских (фермерских) хозяйств	чел.	20	20	20	20	20	20	20	20	20	20
Р,К ,М	Ф, П,П	10.36	Оборот организаций малого предпринимательства, включая микропредприятия (юридических лиц)	тыс. руб.	666300 9,32	739594 0,34	386454 1,54	772136 1,72	801477 3,47	803021 6,19	824703 2,03	826309 2,46	848619 8,73	850272 2,14
Р,К ,М	Ф, П,П	10.49	Объем инвестиций в основную капитал организаций малого предпринимательства, включая микропредприятия (юридических лиц)	тыс. руб.	49690, 33	37256, 3	20368, 45	40696, 19	41781, 9	42655, 14	44015, 84	45156, 86	47586, 47	48712, 56
Среднее предпринимательство														
Р,К ,М	Ф, П,П	10.62	Количество средних организаций, на конец периода	ед.	2	1	1	0	0	0	0	0	0	0
Р,К ,М	Ф, П,П	10.64	Среднесписочная численность работников средних организаций (без внешних совместителей)	чел.	44	9	9	0	0	0	0	0	0	0
Р,К ,М	Ф, П,П	10.67	Оборот средних организаций по хозяйственным видам деятельности	тыс. руб.	23651	17265, 23	17265, 23	0	0	0	0	0	0	0
Р,К ,М	Ф, П,П	10.72	Объем инвестиций в	тыс.	0	0	0	0	0	0	0	0	0	0

			основной капитал средних организаций	с. ру б.										
		II	Инвестиции											
Р,К ,М	Ф, П,П	11.1	Объем инвестиций в основной капитал за счет всех источников финансирования по полному кругу хозяйствующих субъектов	т ы с. ру б.	370842 8,33	275478 6,3	146892 9,6	293785 9,19	310118 6,03	316747 8,14	326862 7,79	344224 0,84	353987 8,17	362595 2,68
Р,К ,М	Ф, П,П	11.3	<i>Темп роста объема инвестиций в основной капитал за счет всех источников финансирования по полному кругу хозяйствующих субъектов в сопоставимых ценах, к соответствующему периоду предыдущего года</i>	%	76,7	63,27	53,32	73,9	99,87	96,63	98	100,01	97,94	97,55
Р,К ,М	Ф, П,П	11.13	Объем инвестиций в основной капитал за счет всех источников финансирования (без субъектов малого предпринимательства и параметров неформальной деятельности)	т ы с. ру б.	365918 0	271753 0	144858 1,5	289716 3	305940 4,13	312482 3	322461 1,95	339718 9	349229 1,7	357724 0,12
Р,К ,М	Ф, П,П	11.13.1	Объем инвестиций в основной капитал за счет всех источников финансирования (без субъектов малого предпринимательства и параметров неформальной деятельности) - Раздел А: Сельское, лесное хозяйство, охота, рыболовство и рыбоводство	т ы с. ру б.	98665	43334	23010, 36	46020, 71	48597, 87	49613, 56	51196, 24	53797	55303, 32	56614, 01
Р,К ,М	Ф, П,П	11.13.2	Объем инвестиций в основной капитал за счет всех источников финансирования (без субъектов	т ы с. ру б.	330473	372170	203195, 34	406390, 68	429148, 56	439595, 09	453725, 27	485541, 27	499117, 84	513128, 04

			малого предпринимательства и параметров неформальной деятельности) - Раздел В: Добыча полезных ископаемых											
Р,К ,М	Ф, П,П	11.13.3	Объем инвестиций в основной капитал за счет всех источников финансирования (без субъектов малого предпринимательства и параметров неформальной деятельности) - Раздел В: Обрабатывающие производства	тыс. руб.	291981 7	152381 8	809147 ,36	161829 4,72	170891 9,22	174463 5,63	180028 9,51	189174 4,22	194471 3,05	199080 2,75
Р,К ,М	Ф, П,П	11.13.4	Объем инвестиций в основной капитал за счет всех источников финансирования (без субъектов малого предпринимательства и параметров неформальной деятельности) - Раздел D: Обеспечение электрической энергией, газом и паром; кондиционирование воздуха	тыс. руб.	48272	21103	11194, 49	22411, 39	23666, 42	24161, 05	24931, 79	26198, 32	26931, 88	27570, 16
Р,К ,М	Ф, П,П	11.13.5	Объем инвестиций в основной капитал за счет всех источников финансирования (без субъектов малого предпринимательства и параметров неформальной деятельности) - Раздел E: Водоснабжение; водоотведение, организация сбора и утилизация отходов, деятельность по ликвидации загрязнений	тыс. руб.	1287									
Р,К	Ф,	11.13.6	Объем	т	120									

,М	П,П		инвестиций в основной капитал за счет всех источников финансирования (без субъектов малого предпринимательства и параметров неформальной деятельности) - Раздел F: Строительство	тыс. руб.										
Р,К ,М	Ф, П,П	11.13.7	Объем инвестиций в основной капитал за счет всех источников финансирования (без субъектов малого предпринимательства и параметров неформальной деятельности) - Раздел G: Торговля оптовая и розничная; ремонт автотранспортных средств и мотоциклов	тыс. руб.	8842	5267		5593,55	5906,79	6030,24	6222,61	6538,72	6721,8	6881,11
Р,К ,М	Ф, П,П	11.13.8	Объем инвестиций в основной капитал за счет всех источников финансирования (без субъектов малого предпринимательства и параметров неформальной деятельности) - Раздел H: Транспортировка и хранение	тыс. руб.	52080	29913		31767,61	33546,59	34247,72	35340,22	37135,5	38175,29	39080,05
Р,К ,М	Ф, П,П	11.13.9	Объем инвестиций в основной капитал за счет всех источников финансирования (без субъектов малого предпринимательства и параметров неформальной деятельности) - Раздел I: Гостиницы и рестораны	тыс. руб.	683									
Р,К ,М	Ф, П,П	11.13.10	Объем инвестиций в основной капитал за счет всех	тыс. руб.	1739	7388		7846,06	8285,44	8458,6	8728,43	9171,83	9428,65	9652,1

			источников финансирования (без субъектов малого предпринимательства и параметров неформальной деятельности) - Раздел J: Деятельность в области информации и связи											
Р,К ,М	Ф, П,П	11.13.1 1	Объем инвестиций в основной капитал за счет всех источников финансирования (без субъектов малого предпринимательства и параметров неформальной деятельности) - Раздел K: Деятельность финансовая и страховая	т ы с. ру б.	1045									
Р,К ,М	Ф, П,П	11.13.1 2	Объем инвестиций в основной капитал за счет всех источников финансирования (без субъектов малого предпринимательства и параметров неформальной деятельности) - Раздел L: Деятельность по операциям с недвижимым имуществом	т ы с. ру б.	47392									
Р,К ,М	Ф, П,П	11.13.1 3	Объем инвестиций в основной капитал за счет всех источников финансирования (без субъектов малого предпринимательства и параметров неформальной деятельности) - Раздел M: Деятельность профессиональная, научная и техническая	т ы с. ру б.	24333	312255	165641 ,63	331614 ,84	350185 ,24	357504 ,11	368908 ,49	387649 ,04	398503 ,22	407947 ,74
Р,К ,М	Ф, П,П	11.13.1 4	Объем инвестиций в основной капитал за счет всех источников финанси	т ы с. ру б.	399	2460	1304,9 6	2612,5 2	2758,8 2	2816,4 8	2906,3 3	3053,9 7	3139,4 8	3213,8 8

			ния (без субъектов малого предпринимательства и параметров неформальной деятельности) - Раздел N: Деятельность административная и сопутствующие дополнительные услуги											
Р,К ,М	Ф, П,П	11.13.1 5	Объем инвестиций в основной капитал за счет всех источников финансирования (без субъектов малого предпринимательства и параметров неформальной деятельности) - Раздел N: Деятельность административная и сопутствующие дополнительные услуги	тыс. руб.	66304	30521	16222,86	32413,3	34228,45	34943,82	36058,53	37890,3	38951,23	39874,38
Р,К ,М	Ф, П,П	11.13.1 6	Объем инвестиций в основной капитал за счет всех источников финансирования (без субъектов малого предпринимательства и параметров неформальной деятельности) - Раздел O: Государственное управление и обеспечение военной безопасности; социальное обеспечение	тыс. руб.	26361	232004	123070,93	246388,25	260185,99	265623,88	274097,28	288021,42	296086,02	303103,26
Р,К ,М	Ф, П,П	11.13.1 7	Объем инвестиций в основной капитал за счет всех источников финансирования (без субъектов малого предпринимательства и параметров неформальной деятельности) - Раздел Q: Деятельность в области здравоохранения и социальных услуг	тыс. руб.	22621	128077	67940,9	136017,77	143634,77	146636,74	151314,45	159001,22	163453,26	167327,1
Р,К ,М	Ф, П,П	11.13.1 8	Объем инвестиций в основной	тыс.	9586	9220	4890,96	9791,64	10339,97	10556,08	10892,82	11446,17	11766,66	12045,53

			капитал за счет всех источников финансирования (без субъектов малого предпринимательства и параметров неформальной деятельности) - Раздел R: Деятельность в области культуры, спорта, организации досуга и развлечений	ру б.										
Р,К,М	Ф, П,П	11.13.19	Объем инвестиций в основной капитал за счет всех источников финансирования (без субъектов малого предпринимательства и параметров неформальной деятельности) - Раздел S: Предоставление прочих видов услуг	тыс. руб.	326									
		12	Строительство											
Р,К,М	Ф, П,П	12.10	Общая площадь жилых домов, введенных в эксплуатацию за счет всех источников финансирования	кв. м.	7464	9412	5000	5000	4000	4000	4000	4000	4000	4000
Р,К,М	Ф, П,П	12.11	Темп роста объема общей площади жилых домов, введенных в эксплуатацию за счет всех источников финансирования, к соответствующему периоду предыдущего года	%	44,547 89615	126,09 86066	53,12	53,12	80	80	100	100	100	100
		13	Консолидированный бюджет территории											
Р,К,М	Ф, П,П	14.16	Доходы консолидированного бюджета	тыс. руб.	262165 6,9	325579 9,5	147034 3,2	329914 1	332298 3	334290 3	335081 9	338720 0	342052 2	348974 2
Р,К,М	Ф, П,П	14.16.1	Собственные доходы консолидированного бюджета (налоговые и неналоговые доходы, безвозмездные поступления)	тыс. руб.	162558 9,9	209169 0,1	844682 ,3	205588 2,8	204972 5	206964 5	208756 1	227450 2	221889 1	238974 2

			за минусом субвенций)											
Р,К ,М	Ф, П,П	14.16.1 .2.1	Налоговые доходы консолидированного бюджета	тыс. руб.	636787 ,6	588980 ,6	247885 ,6	575648	615421	621688	635861	667177	685333	727177
Р,К ,М	Ф, П,П	14.16.1 .2.3	Неналоговые доходы консолидированного бюджета	тыс. руб.	138396 ,4	125708 ,8	62364 ,1	130012	128300	130220	129300	135560	133258	140800
Р,К ,М	Ф, Ф, П	14.16.1 .2.3.7	Доходы от приносящей доход деятельности, поступающие в консолидированный бюджет	тыс. руб.										
Р,К ,М	Ф, Ф, П	14.16.1 .5	Безвозмездные поступления, за исключением субвенций, поступающие в консолидированный бюджет	тыс. руб.	850405 ,9	137700 ,7	534432 ,6	135022 ,2,8	130600 ,4	131773 ,7	132240 ,0	147176 ,5	140030 ,0	152176 ,5
Р,К ,М	Ф, П,П	14.37	Расходы консолидированного бюджета	тыс. руб.	258727 ,9,6	308489 ,2,7	145857 ,9,4	360631 ,8	332798 ,3	336790 ,3	336081 ,9	338720 ,0	342052 ,2	348974 ,2
Р,К ,М	Ф, П,П	14.64	Дефицит (-), профицит (+) консолидированного бюджета	тыс. руб.	34377, 3	170906 ,8	11763, 8	- 307177	-5000	-25000	-10000	0	0	0
		16	Основные фонды коммерческих и некоммерческих организаций (без субъектов малого предпринимательства)											
Р,К ,М	Ф, Ф, П	16.1	Ввод в действие новых основных фондов (без субъектов малого предпринимательства)	тыс. руб.	183242 58	316988 5	164669 1,86	329668 0,4	345492 1,6	346810 7,8	359311 7,9	360683 2,09	373684 2,62	375110 5,36
Р,К ,М	Ф, Ф, П	16.2	Выбытие (ликвидация) основных фондов по полной учетной стоимости (без субъектов малого предпринимательства)	тыс. руб.	132358	23562	12239, 95	24504, 5	25680, 7	25778, 21	26707, 92	26809, 34	27776, 24	27881, 71
Р,К ,М	Ф, Ф, П	16.3	Основные фонды по полной учетной стоимости (без субъектов малого предпринимательства), на конец периода	тыс. руб.	101160 769	102501 143	532472 93,76	106601 188,7	111718 045,8	112144 450,5	116186 767,6	116630 228,6	120834 238,3	121295 437,7
Р,К ,М	Ф, Ф, П	16.8	Начисленный учетный износ основных фондов (без субъектов малого предпринимательства)	тыс. руб.	542290 0	719693 4	373866 3,28	748481 1,36	784408 2,31	787402 1,6	815784 5,6	818898 2,41	848415 9,42	851654 1,71

			тельства) за период											
Р,К ,М	Ф, Ф, П	16.19	Среднегодовая стоимость имущества, подлежащая налогообложению	тыс. руб.	584087 74,16	594366 05	308761 27,57	618140 69,2	647811 44,52	681497 64,1	708757 54,6	737107 84,8	766592 16,17	797255 84,82
		19	Жилищный фонд, жилищные условия населения, реформа в жилищно-коммунальном хозяйстве											
Р,К ,М	Ф, П,П	19.1	Общая площадь жилищного фонда всех форм собственности	тыс. кв. м.	1124,2 8	1134,8 9	1134,8 9	1134,8 9	1137,2 9	1137,2 9	1141,2 9	1141,2 9	1141,2 9	1141,2 9
		22	Торговля, общественное питание											
Р,К ,М	Ф, П,П	22.7	Оборот розничной торговли	тыс. руб.	599280 3,2	641813 3,7	348654 4,87	698006 9,8	748256 0,3	758447 0,4	792889 0,9	814719 0,1	840183 5,1	876011 3,6
Р,К ,М	Ф, П,П	22.8	Темп роста оборота розничной торговли в сопоставимых ценах, к соответствующему периоду предыдущего года	%	101,58	93,29	54,32	104,67	102,3	103,3	101,9	103,3	101,9	103,4
Р,К ,М	Ф, П,П	22.38	Оборот общественного питания	тыс. руб.	122900 ,8	147130 ,3	81966, 8	164097 ,7	173501 ,5	175726 ,3	183328 ,6	188238	193712 ,3	201640 ,6
Р,К ,М	Ф, П,П	22.39	Темп роста оборота общественного питания в сопоставимых ценах, к соответствующему периоду предыдущего года	%	132,97	105,3	55,71	102,7	100,6	101,6	101,6	103	101,6	103
		23	Предоставление платных услуг населению											
Р,К ,М	Ф, П,П	23.5	Объем платных услуг, оказанных населению	тыс. руб.	551359 ,7	584441 ,31	323970 ,5	648589 ,59	685224 ,81	698193 ,2	721324 ,09	737012 ,75	760679 ,54	777990 ,65
Р,К ,М	Ф, П,П	23.6	Темп роста объема платных услуг, оказанных населению в сопоставимых ценах, к соответствующему периоду предыдущего года	%	110,92	95,67	55,43	102	101,2	102,62	101,22	101,5	101,4	101,5
			Денежные доходы и расходы населения											
Р,К ,М	Ф, П,П	33.9	Среднедушевые денежные доходы населения	руб.	28921, 3	38023, 3	42250	42292, 3	44915, 3	46329, 4	48354, 7	49816, 2	51331	53458, 5
Р,К ,М	Ф, П,П	33.10	Темп роста среднедушевых денежных доходов населения в действующих ценах (номинальный), к соответствующему периоду	%	110,2	117,3	111,1	111,2	106,2	109,5	107,7	107,5	106,2	107,3

			<i>предыдущего года</i>											
Р,К ,М	Ф, П,П	33.11	<i>Темп роста среднедушевых денежных доходов населения в сопоставимых ценах (реальный), к соответствующему периоду предыдущего года</i>	%	102,9	102,7	105,35	105,6	101,4	104,2	103,5	103,4	102,1	103,2
Фонд заработной платы работников														
Р,К ,М	Ф, П,П	33.20	Фонд заработной платы работников списочного, несписочного состава организаций и внешних совместителей по полному кругу организаций	тыс. руб.	851297 9,8	955134 3,5	107320 69,08	107428 11,9	118416 05,96	118679 04,31	125607 96,29	127729 67,31	133346 62,36	136648 35,62
Р,К ,М	Ф, Ф, П	33.25	Фонд заработной платы работников списочного состава организаций и внешних совместителей (без субъектов малого предпринимательства и параметров неформальной деятельности)	тыс. руб.	770209 1,8	855751 9,5	959694 1,86	960654 8,41	105790 68,32	106021 22,26	111154 46,21	112999 62,62	117971 60,96	120826 52,26
Среднемесячная заработная плата														
Р,К ,М	Ф, П,П	33.36	Среднемесячная заработная плата работников по полному кругу организаций	руб.	55044, 6	65715, 43029	75497, 13	75572, 7	83520, 99	83663, 99	88653, 6	90013, 86	94163, 36	96282, 77
Р,К ,М	Ф, П,П	33.37	<i>Темп роста среднемесячной заработной платы работников по полному кругу организаций в действующих ценах (номинальный), к соответствующему периоду предыдущего года</i>	%	110,26 02024	119,38 57895	114,9	115	110,52	110,71	106,15	107,59	106,21	106,96



АДМИНИСТРАЦИЯ БОГУЧАНСКОГО РАЙОНА
ПО С Т А Н О В Л Е Н И Е

О внесении изменений в постановление Администрации Богучанского района от 04.09.2023 № 873-п «Об установлении границ зоны чрезвычайной ситуации»

В связи с уточнением территории и жилых домов, попавших в зону подтопления в селе Богучаны, в целях организации и проведения мероприятий по ликвидации чрезвычайной ситуации, введенной постановлением администрации Богучанского района от 31.07.2023 № 747-п «О введении на территории Богучанского сельсовета в с. Богучаны Богучанского района режима функционирования «Чрезвычайная ситуация», руководствуясь ст. 7, 43, 47 Устава Богучанского района Красноярского края, администрация Богучанского района

ПОСТАНОВЛЯЕТ:

1. Внести изменения в постановление Администрации Богучанского района от 04.09.2023 № 873-п «Об установлении границ зоны чрезвычайной ситуации» (далее – Постановление) следующего содержания:

1.1. Приложение № 1 к Постановлению «Границы зоны чрезвычайной ситуации, сложившейся в результате подтопления жилого сектора на территории муниципального образования Богучанский сельсовет в селе Богучаны» изложить в новой редакции, по состоянию на 13.11.2023 г., согласно приложению № 1 к настоящему постановлению.

2. Приложение № 2 к Постановлению «Перечень улиц и домов, попавших в зону чрезвычайной ситуации, сложившейся в результате подтопления жилого сектора на территории муниципального образования Богучанский сельсовет в селе Богучаны» изложить в новой редакции согласно приложению № 2 к настоящему постановлению.

3. Контроль за исполнением настоящего постановления возложить на руководителя ликвидации чрезвычайной ситуации первого заместителя Главы Богучанского района В.М. Любима.

4. Настоящее постановление вступает в силу со дня подписания и подлежит опубликованию в Официальном вестнике Богучанского района.


Глава Богучанского района

А. С. Медведев

Приложение № 2
к постановлению администрации
Богучанского района
от 07.11.2023г. № 1127-п

Перечень улиц и домов, попавших в зону чрезвычайной ситуации, сложившейся в результате подтопления жилого сектора на территории муниципального образования Богучанский сельсовет в селе Богучаны

№ п/п	Наименование улиц	Номера домов	Количество домов
1	ул.40 лет Победы	4,5,6,9,10,12,13,14,15,16,17,18,19,21,23	15
2	ул.Аэровокзальная	18,37,38,40,42,61,63,65,66,71,72,73,81,82,84,86,88,96	19
3	ул.Маяковского	24	5
4	ул.Ленина	99,102,104,106,107	5
5	ул.Островского	4,5,6	3
6	пер.Кирова	9,11	2
7	ул.Шевченко	1,4,8,9	4
8	ул.Советская	3,7	2
9	ул.Тургенева	6,7,9,10	4
10	пер.Толстого	21,22а,23	3
ИТОГО			62

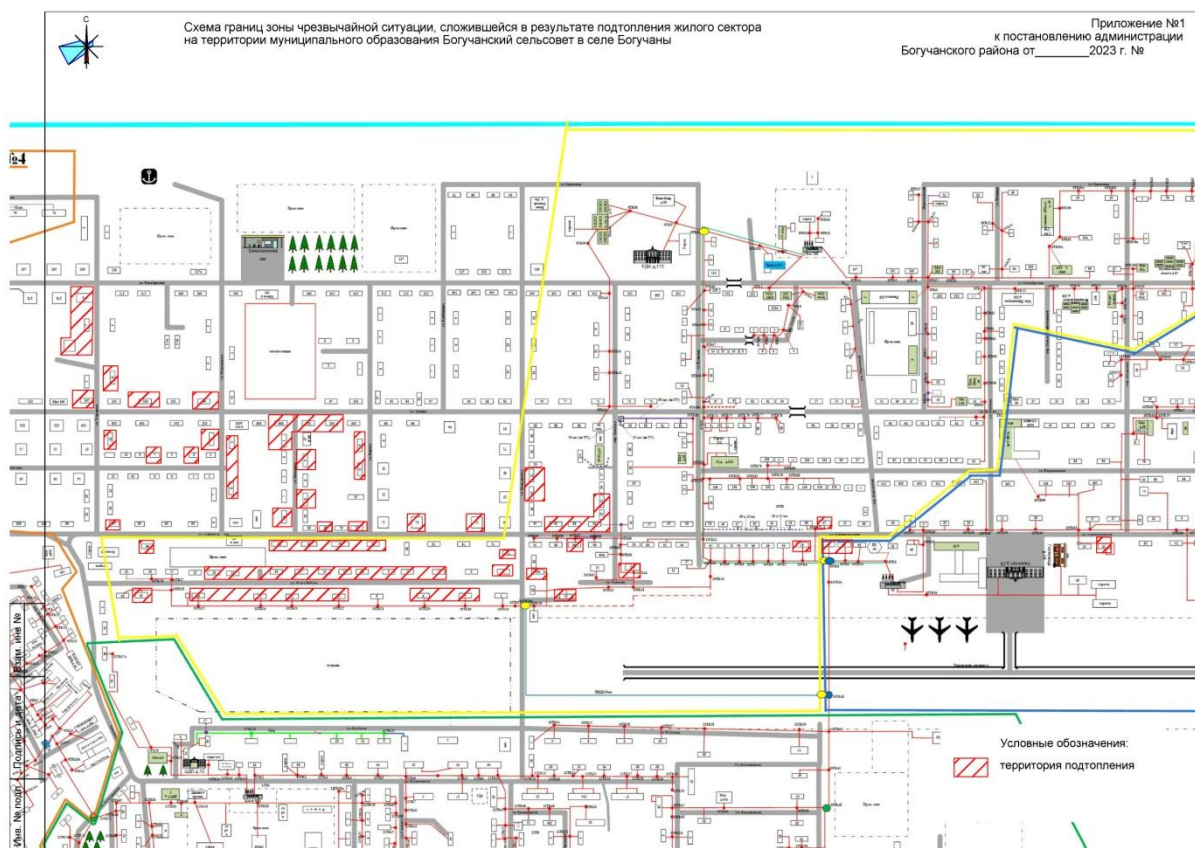

**АДМИНИСТРАЦИЯ БОГУЧАНСКОГО РАЙОНА
ПОСТАНОВЛЕНИЕ**

08.11.2023

с. Богучаны

№ 1129 - п

О внесении изменение в Административный регламент предоставления муниципальной услуги «прием заявлений, постановка на учет и зачисление детей в образовательные учреждения, реализующие основную образовательную программу дошкольного образования, на территории Богучанского района», утвержденного постановлением администрации Богучанского района от 03.06.2021 № 419-п

В соответствии с Федеральным законом от 06.10.2003 N 131-ФЗ «Об общих принципах организации местного самоуправления в Российской Федерации», Указом Губернатора Красноярского края от 18.07.2023 №198 -уг «О внесении изменений в Указ Губернатора Красноярского края от 25.10.2022 N 317-уг "О социально-экономических мерах поддержки лиц, принимающих участие в специальной военной операции, и членов их семей », на основании Порядка разработки и утверждения администрацией Богучанского района административных регламентов предоставления муниципальных услуг, утвержденного Постановлением администрации Богучанского района от 19.11.2010 № 1665-п, руководствуясь ст.ст. 7, 8, 40, 43, 47 Устава Богучанского района Красноярского края,

ПОСТАНОВЛЯЮ:

1. Внести изменение в Административный регламент предоставления муниципальной услуги «прием заявлений, постановка на учет и зачисление детей в образовательные учреждения, реализующие основную образовательную программу дошкольного образования, на территории Богучанского района», утвержденного постановлением администрации Богучанского района от 03.06.2021 №419-п (далее по тексту- Административный регламент), а именно:

1.1. В абзаце 3 подпункта 2.6.2. Административного регламента слова «принимающего» заменить словами «принимающего (принимавшего)»;

1.2. В абзаце 7 подпункта 2.6.2. Административного регламента слова «принимающих» заменить словами «принимающих (принимавших)», данный абзац дополнить следующими словами:

«Специалист Управления образования надлежаще заверяет копию оригинала документа (справки), которую после ее отождествления возвращает на руки заявителю. Копия документа (справки) прилагается к пакету документов»;

1.3. В абзаце 8 подпункта 2.6.2. Административного регламента слова «принимающего» заменить словами «принимавшего (принимавшего)»;

1.4. В подпункте 1 пункта 2.7 Административного регламента абзац «детям лиц, принимающих участие в специальной военной операции в соответствии с Указом Президента Российской Федерации от 21.09.2022 N 647 «Об объявлении частичной мобилизации в Российской Федерации»» изложить в новой редакции:

«дети, из семей лиц принимающих (принимавших) участие в специальной военной операции в соответствии с Указом Президента Российской Федерации от 21.09.2022 N 647 "Об объявлении частичной мобилизации в Российской Федерации" в том числе:

– получивших увечье (ранение, травму, контузию) или заболевание при выполнении задач специальной военной операции;

– погибших при выполнении задач специальной военной операции либо умерших вследствие увечья (ранения, травмы, контузии) или заболевания, полученных ими при указанных обстоятельствах;

– признанных безвестно отсутствующими или объявленных умершими в связи с их участием в специальной военной операции, пропавших без вести при выполнении задач специальной военной операции.»

2. Контроль за исполнением настоящего постановления возложить на заместителя главы Богучанского района по социальным вопросам И.М Брюханова.

3. Настоящее постановление вступает в силу со дня, следующего за днём опубликования в Официальном вестнике Богучанского района.

4. Постановление подлежит размещению на официальном сайте управления образования администрации Богучанского района (<http://www.boguo.ru>).

Исполняющий обязанности
Главы Богучанского района

В.М.Любим



АДМИНИСТРАЦИЯ БОГУЧАНСКОГО РАЙОНА
ПОСТАНОВЛЕНИЕ

08.11.2023

с. Богучаны

№ 1130-п

Об организации работы по рассмотрению обращений контролируемых лиц, поступивших в подсистему досудебного обжалования

В целях координации и обеспечения работы по рассмотрению обращений контролируемых лиц, в рамках досудебного обжалования, в соответствии с требованиями Федерального закона от 31 июля 2020 г. № 248-ФЗ «О государственном контроле (надзоре) и муниципальном контроле в Российской Федерации», руководствуясь статьями 7,43,47 Устава Богучанского района Красноярского края

ПОСТАНОВЛЯЮ:

1. Утвердить перечень должностных лиц, ответственных за работу по рассмотрению обращений контролируемых лиц, поступивших в подсистему досудебного обжалования, согласно Приложению № 1.

2. Утвердить Методические рекомендации по работе с подсистемой досудебного обжалования, согласно Приложению № 2.

3. Отделу правового, документационного обеспечения – Архив Богучанского района:

3.1. внести соответствующие изменения в должностные инструкции ответственных лиц администрации Богучанского района;

3.2. обеспечить ежемесячно проведение анализа результатов рассмотрения в рамках досудебного обжалования обращений контролируемых лиц;

3.3. обеспечить проведение проверок фактов нарушения должностными лицами, определенными в соответствии с приложением, порядка и сроков рассмотрения обращений контролируемых лиц в рамках досудебного обжалования.

4. Контроль за исполнением данного распоряжения возложить на Первого заместителя Главы Богучанского района В.М. Любима.

5. Постановление вступает в силу со дня, следующего за днём официального опубликования в Официальном вестнике.

6. Постановление подлежит размещению на официальном сайте Богучанского района (www.boguchansky-raion.ru).

Глава Богучанского района

А.С. Медведев

Приложение № 1
к постановлению администрации
Богучанского района от 08.11.2023 г. № 1130-п

Перечень должностных лиц, ответственных за работу по рассмотрению обращений контролируемых лиц, поступивших в подсистему досудебного обжалования

№	Обязанности	Наименование структурного подразделения	Наименование должности
1.	1. Обеспечение координации работы по рассмотрению обращений контролируемых лиц в рамках досудебного обжалования. 2. Обеспечение соблюдения порядка и сроков рассмотрения обращений контролируемых лиц в рамках досудебного обжалования. 3. Обеспечение принятия решений по результатам рассмотрения обращений контролируемых лиц в рамках досудебного обжалования.		Первый Заместитель Главы Богучанского района
2	1. Обеспечение рассмотрения и подписания решений по обращениям контролируемых лиц в рамках досудебного обжалования. 2. Обеспечение назначения и переназначения исполнителя по обращениям контролируемых лиц в рамках досудебного обжалования. 3. Обеспечение контроля за ходом и сроками рассмотрения обращений контролируемых лиц в рамках досудебного обжалования.	Управление муниципальной собственностью Богучанского района	Первый Заместитель главы Богучанского района Начальник управления муниципальной собственностью Богучанского района
3	1. Обеспечение определения должностного лица, уполномоченного на рассмотрение обращения контролируемого лица в рамках досудебного обжалования. 2. Обеспечение контроля за ходом и сроками рассмотрения обращений контролируемых лиц в рамках досудебного обжалования.	Отдел правового, документационного обеспечения – Архив Богучанского района	Главный специалист отдела правового, документационного обеспечения – Архив Богучанского района
4	1. Обеспечение настройки и предоставления доступа к личным кабинетам подсистемы досудебного обжалования. 2. Обеспечение формирования сообщений о программно-технических ошибках функционирования подсистемы досудебного обжалования; 3. Обеспечение информационной и программно-технической поддержки пользователей подсистемы досудебного обжалования.	Отдел по делам ГО, ЧС и пожарной безопасности	Ведущий специалист отдела по делам ГО, ЧС и пожарной безопасности
5	1. Обеспечение рассмотрения материалов обращений контролируемых лиц в рамках досудебного обжалования, принятия решений по ходатайствам, продления сроков рассмотрения обращений и подготовки проектов решений по обращениям контролируемых лиц в рамках досудебного обжалования.	Управление муниципальной собственностью Богучанского района Отдел жилищной политики, транспорта и связи Отдел по делам ГО, ЧС и пожарной безопасности	Начальник отдела по управлению муниципальным имуществом; Начальник отдела по земельным ресурсам; Главный специалист отдела жилищной политики, транспорта и связи; Ведущий специалист отдела жилищной политики, транспорта и связи Главный специалист выполнению государственных полномочий по осуществлению мониторинга состояния и развития лесной промышленности

Приложение № 2

Методические рекомендации по работе с подсистемой
досудебного обжалования

Организация работы, назначение сотрудников, ответственных за работу с обращениями, с учетом ролей, предусмотренных в подсистеме досудебного обжалования ГИС ТОР КНД.

Для работы в подсистеме досудебного обжалования (далее – подсистема ДО) необходимо ведомственным актом (соответствующие обязанности могут быть предусмотрены должностными регламентами) определить должностных лиц, ответственных за рассмотрение обращений в подсистеме ДО.

Подсистемой ДО предусмотрена следующая ролевая модель должностных лиц и их функционал:

Администратор:

- Создание новой учетной записи пользователя с указанием его роли в рассмотрении жалоб;
- Настройка и загрузка шаблонов документов;
- Настройка личного кабинета контрольного (надзорного) органа;
- Настройка информации о виде контроля (надзора), заполнение справочников для федеральной государственной информационной системы «Единая система нормативной справочной информации» (ЕСНСИ).

Секретарь:

- Назначение и переназначение жалобы на исполнителя;
- Обеспечивает контроль за ходом и сроками рассмотрения жалоб.

Руководитель:

- Назначение жалобы на исполнителя;
- Перенаправление жалобы в другое структурное подразделение;
- Принятие решения об отказе в рассмотрении жалобы;
- Принятие решения по ходатайству о приостановлении исполнения обжалуемого решения;
- Принятие решения по ходатайству о восстановлении пропущенного срока подачи жалобы;
- Запрос дополнительной информации по жалобе;
- Принятие итогового решения по жалобе;
- Продление срока рассмотрения жалобы.

Инспектор:

- Подготовка проекта решения об отказе в рассмотрении жалобы;
- Перенаправление жалобы в другое структурное подразделение;
- Подготовка проекта решения по ходатайству о приостановлении исполнения обжалуемого решения;
- Подготовка проекта решения по ходатайству о восстановлении пропущенного срока подачи жалобы;
- Запрос дополнительной информации по жалобе;
- Подготовка проекта итогового решения по жалобе;
- Продление срока рассмотрения жалобы.

С учетом ролевой модели должностных лиц и их функционала в подсистеме ДО, должностным регламентом (ведомственным актом) определяются следующие полномочия должностных лиц:

- **Координатор (руководитель, заместитель руководителя контрольного органа):**
 - обеспечивает координацию работы по досудебному обжалованию решений контрольного (надзорного) органа, действий (бездействие) его должностных лиц;
 - обеспечивает соблюдение порядка и сроков рассмотрения жалоб контролируемых лиц на решения контрольного (надзорного) органа, действия (бездействие) его должностных лиц;
 - обеспечивает в контрольном (надзорном) органе принятие решений по результатам рассмотрения жалоб контролируемых лиц в рамках досудебного обжалования;
- **Руководитель (заместитель руководителя контрольного органа, начальник структурного подразделения):**
 - обеспечивает в контрольном (надзорном) органе рассмотрение и подписание решений по жалобе;
 - обеспечивает в контрольном (надзорном) органе назначение и переназначение исполнителя по жалобе;

- обеспечивает контроль за ходом и сроками рассмотрения жалоб;
- **Помощник руководителя (секретарь):**
 - обеспечивает в контрольном (надзорном) органе определение должностного лица, уполномоченного на рассмотрение жалобы;
 - обеспечивает в контрольном (надзорном) органе контроль за ходом и сроками рассмотрения жалоб;
- **Инспектор (должностное лицо):**
 - обеспечивает в контрольном (надзорном) органе рассмотрение материалов жалобы, принятие решений по ходатайствам, продление сроков рассмотрения жалоб и подготовку проектов решений по жалобам;
- **Администратор:**
 - обеспечивает в контрольном (надзорном) органе настройку и предоставление доступа к личным кабинетам подсистемы досудебного обжалования;
 - обеспечивает в контрольном (надзорном) органе формирование сообщений о программно-технических ошибках функционирования подсистемы досудебного обжалования;
 - обеспечивает в контрольном (надзорном) органе информационную и программно-техническую поддержку пользователей подсистемы досудебного обжалования.

Необходимо внести указанные изменения в должностные регламенты.

Организация работы по подключению к подсистеме досудебного обжалования на федеральном уровне и региональном уровне различается.

Координатором внедрения на федеральном уровне является должностное лицо центрального аппарата федерального органа исполнительной власти. Координатор внедрения может совмещать роль администратора внедрения. Администратором внедрения является должностное лицо центрального аппарата федерального органа исполнительной власти.

Координатор внедрения в ФОИВ осуществляет полномочия по организации внедрения подсистемы ДО в органе контроля и взаимодействию с Минэкономразвития России, Минцифры России и Аналитическим центром при Правительстве Российской Федерации. Администратор внедрения в ФОИВ осуществляет заведение в личном кабинете органа контроля пользователей – сотрудников центрального аппарата ФОИВ и администраторов территориальных органов ФОИВ (при их наличии).

Координатором внедрения на региональном/муниципальном уровне, как правило, является должностное лицо Министерства экономики субъекта Российской Федерации.

Администратором внедрения на региональном, муниципальном уровне является должностное лицо Министерства цифрового развития субъекта Российской Федерации. На уровне субъекта Российской Федерации координация внедрения должна быть закреплена за Министерством экономики субъекта РФ, администрирование личных кабинетов – за Министерством цифрового развития субъекта РФ.

Координатор внедрения в субъекте РФ:

- осуществляет сбор, систематизацию и проверку справочников, заполненных ответственными лицами органа контроля;
- передает справочники сотрудникам администратору внедрения подсистемы ДО в субъекте РФ;
- направляет информацию о необходимости создания личного кабинета органа контроля в адрес Минэкономразвития России и Минцифры России.

Администратор внедрения в субъекте РФ осуществляет заведение администраторов органа контроля в личном кабинете органа контроля подсистемы ДО.

Работа в подсистеме досудебного обжалования

Авторизация в подсистеме ДО ГИС ТОР КНД осуществляется посредством ЕСИА. Для входа в подсистему ДО, сотрудники органа контроля должны быть подключены к профилю организации в ЕСИА.

Жалобы, поступающие с портала Госуслуг в контрольный (надзорный) орган, должны быть распределены по исполнителям. Назначение исполнителя по жалобе доступно пользователям с ролью «Руководитель» и «Помощник руководителя».

Инспектор вправе отказать в рассмотрении жалобы в течение пяти рабочих дней со дня регистрации жалобы. Основания для отказа в рассмотрении жалобы регламентированы частью 1 статьи 42 Федерального закона № 248-ФЗ.

При необходимости заявитель может самостоятельно отозвать жалобу с рассмотрения. В таком случае необходимо принять решение об отказе в рассмотрении жалобы в связи с отзывом жалобы.

Перенаправление жалобы в другое структурное подразделение доступно «Руководителю» (в случае назначения исполнителем по жалобе) или «Инспектору». Перенаправление жалобы возможно только в рамках подсистемы досудебного обжалования и только в рамках одного контрольного (надзорного) органа (между Центральным аппаратом и территориальными органами). Возможность перенаправить жалобу будет недоступна после того, как ее возьмут в работу.

Если инспектору в ходе анализа жалобы для подготовки решения не хватает данных, то в ГИС ТОР КНД реализована возможность запросить дополнительную информацию по жалобе у заявителя.

Согласовывать проекты решений по жалобе могут пользователи с ролью «Инспектор» или «Руководитель».

Жалоба на нарушение условий моратория должна быть рассмотрена в течение одного рабочего дня с момента ее регистрации. Жалоба на нарушение условий моратория, как и обычная жалоба на решения контрольных (надзорных) органов, действия (бездействие) их должностных лиц не может быть рассмотрена должностным лицом, принявшим (осуществившим) обжалуемое решение, действие (бездействие).

Процесс рассмотрения жалоб на нарушение условий моратория частично упрощен по сравнению с процессом рассмотрения обычных жалоб. При этом имеет следующие особенности:

1. Жалобы на нарушение условий моратория нельзя перенаправлять в другие структурные подразделения;
2. Инспектор не вправе отказать в рассмотрении жалобы;
3. Такие жалобы не содержат приложенных ходатайств;
4. По итогам рассмотрения жалобы на нарушение условий моратория предусмотрен иной перечень итоговых решений.

Кто может подать жалобу?

Руководитель или представитель юридического лица, индивидуальный предприниматель, гражданин. На ЕПГУ реализована возможность делегирования полномочий руководителя организации другим сотрудникам такой организации.

Для делегирования полномочий другому сотруднику необходимо перейти в профиль организации в ЕСИА (<https://esia.gosuslugi.ru/>).

Далее нужно перейти в пункт «Доступы и доверенности». Нажать кнопку «Создать доверенность».

Далее необходимо выбрать сотрудника организации или руководителя другой организации.

Выбрать тип полномочия — наименование услуги, для которой будет действовать доверенность, т.е. возможность отправить заявление от имени руководителя организации.

На что можно пожаловаться?

- Решение о проведении контрольного (надзорного) мероприятия
- Акт контрольного (надзорного) мероприятия
- Предписание об устранении выявленных нарушений
- Действия (бездействие) должностного лица контрольного (надзорного) органа в рамках контрольного (надзорного) мероприятия
- Процедура проведения контрольного (надзорного) мероприятия
- Принятое решение по ранее поданной жалобе
- Нарушение условий моратория на контрольные (надзорные) мероприятия

Также при наличии обстоятельств, препятствующих своевременному исполнению предписания, контролируемые лица могут отдельно направить ходатайство о продлении срока его исполнения.

Порядок действий при поступлении жалобы в неустановленном порядке

Жалобы на решения контрольных (надзорных) органов, действия (бездействие) их должностных лиц, поступающие с нарушением досудебного порядка подачи жалоб, установленного Федеральным законом от 31 июля 2020 г. № 248-ФЗ «О государственном контроле (надзоре) и муниципальном контроле в Российской Федерации», в том числе на бумажном носителе, подлежат рассмотрению в соответствии с порядком, предусмотренном Федеральным законом от 2 мая 2006 г. № 59-ФЗ «О порядке рассмотрения обращений граждан Российской Федерации», с разъяснением заявителю установленного порядка обжалования решений контрольного (надзорного) органа, действий (бездействия) его должностных лиц.

ОБРАТИТЕ ВНИМАНИЕ:

ФГИС ДО и подсистема ДО – это разные информационные системы!

Федеральная государственная информационная система досудебного обжалования (далее – ФГИС ДО) – информационная система, предназначенная для автоматизации процедуры досудебного рассмотрения жалоб, связанных с оказанием государственных услуг. Данные жалобы не относятся к предмету Федерального закона № 248-ФЗ.

Таким образом, жалобы, поступающие через ФГИС ДО, подлежат рассмотрению в порядке, предусмотренном Федеральным законом от 2 мая 2006 г. № 59-ФЗ «О порядке рассмотрения обращений

граждан Российской Федерации), с разъяснением заявителю установленного порядка обжалования решений контрольного (надзорного) органа, действий (бездействия) его должностных лиц.

ТИПОВОЙ ОТВЕТ ПРИ ПОДАЧЕ ЖАЛОБЫ В БУМАЖНОМ ВИДЕ:

Ваше обращение от _____ № _____ рассмотрено в соответствии с требованиями Федерального закона от 02.05.2006 № 59-ФЗ «О порядке рассмотрения обращений граждан Российской Федерации».

Порядок обжалования решений контрольных (надзорных) органов, действий (бездействия) их должностных лиц регулируются Федеральным законом от 31.07.2020 № 248-ФЗ «О государственном контроле (надзоре) и муниципальном контроле в Российской Федерации» (далее – Закон о контроле).

В соответствии со статьей 40 Закона о государственном контроле жалоба подается контролируемым лицом в уполномоченный на рассмотрение жалобы орган в электронном виде с использованием единого портала государственных и муниципальных услуг (или) региональных порталов государственных и муниципальных услуг.

Для успешной подачи жалобы рекомендуется воспользоваться ссылкой <https://knd.gosuslugi.ru>.

Назначение исполнителя

Жалобы, поступающие с портала Госуслуг в контрольный (надзорный) орган, должны быть распределены по исполнителям. Назначение исполнителя по жалобе доступно пользователям с ролью «Руководитель» и «Помощник руководителя».

Для назначения исполнителя по жалобе нужно открыть карточку с жалобой и нажать на кнопку «Назначить исполнителя».

В открывшемся окне выберите исполнителя по жалобе из списка или найдите его по ФИО с помощью поля поиска. Далее нажмите на кнопку «Назначить».

После назначения исполнителя система возвращает вас в карточку жалобы, где теперь содержится информация о назначенном исполнителе, а статус изменился на «Ожидает подтверждения». Данный статус означает, что жалоба назначена на исполнителя, но пока не принята им в работу. Если вы приняли решение о смене исполнителя по жалобе, то это можно сделать с помощью кнопки «Изменить исполнителя».

Отказ от рассмотрения жалобы

Инспектор вправе отказать в рассмотрении жалобы в течение пяти рабочих дней со дня регистрации жалобы. Основания для отказа в рассмотрении жалобы регламентированы частью 1 статьи 42 Федерального закона № 248-ФЗ. При необходимости заявитель может самостоятельно отозвать жалобу с рассмотрения. В таком случае необходимо принять решение об отказе в рассмотрении жалобы в связи с отзывом жалобы.

ОБРАТИТЕ ВНИМАНИЕ:

Механизм досудебного обжалования позволяет установить эффективное диалоговое взаимодействие между контрольными (надзорными) органами и контролируемыми лицами и обеспечить наиболее полную реализацию их прав и законных интересов. В сложившейся парадигме рекомендуется по возможности рассматривать все жалобы по существу и снизить случаи отказа от рассмотрения, особенно в отношении субъектов малого и среднего предпринимательства.

Для отказа в рассмотрении жалобы, ранее взятой в работу, нажмите на кнопку «Отказать в рассмотрении».

Далее в открывшемся окне выберите причину отказа в рассмотрении жалобы из предложенного списка и заполните поле «Обоснование принятого решения».

Для выбора сотрудников контрольного (надзорного) органа, согласующих и подписывающих документ по принятому решению, нажмите на кнопку «Выбрать»: откроется форма со списком сотрудников. Для быстрого поиска можно воспользоваться поисковой строкой в верхней части формы.

После выбора сотрудников, участвующих в согласовании и подписании, появится блок работы с документом.

Перед формированием документа его можно просмотреть. Для этого нажмите на кнопку «Предпросмотр». Откроется окно печати документа, в котором можно посмотреть, как будет выглядеть печатная версия документа.

Для того, чтобы сформировать решение по отказу в рассмотрении жалобы, нажмите на кнопку «Сформировать документ». При нажатии на кнопку «Сформировать документ» происходит формирование и автоматическое скачивание документа в формате PDF на компьютер.

Кнопка «Прикрепить файл» используется в том случае, если у вас не настроен шаблон решений администратором. В таком случае для направления решения на согласование и подписание следует прикрепить заранее подготовленный документ.

После заполнения всех данных по решению нажмите на кнопку «Отправить».

В карточке записи о жалобе появится информация об отказе в рассмотрении жалобы. Отозвать решение можно до согласования документа, а если согласование не требуется, то до его подписания. Для этого в карточке записи о жалобе нажмите на кнопку «Отозвать».

Перенаправление жалобы в другое структурное подразделение

Перенаправление жалобы в другое структурное подразделение доступно «Руководителю» (в случае назначения исполнителем по жалобе) или «Инспектору».

Перенаправление жалобы возможно только в рамках подсистемы досудебного обжалования и только в рамках одного контрольного (надзорного) органа (между Центральным аппаратом и территориальными органами).

ОБРАТИТЕ ВНИМАНИЕ:

Возможность перенаправить жалобу будет недоступна после того, как ее возьмут в работу

Для перенаправления требуется перейти в карточку новой жалобы, назначенной на исполнителя, нажать кнопку «Перенаправить жалобу».

В открывшемся окне заполнить поле «Подразделение» (поле является обязательным для заполнения). Далее заполнить поле «Обоснование принятого решения». Нажать кнопку «Отправить».

Рассмотрение жалобы

Если в жалобе отсутствуют ходатайства или они были рассмотрены ранее, а также отсутствуют основания для отказа в рассмотрении жалобы, то можно перейти на следующий этап работы – рассмотрение жалобы. Для перехода нажмите на кнопку «Перейти к рассмотрению». Обращаем внимание, что перейти к рассмотрению жалобы необходимо в срок, не превышающий 5 рабочих дней с момента регистрации жалобы.

Статус по жалобе изменится с «Проверка» на «На рассмотрении». При рассмотрении жалобы доступны следующие действия:

1. «Приостановить исполнение обжалуемого решения»;
2. «Принять итоговое решение»;
3. «Запросить дополнительную информацию».

ОБРАТИТЕ ВНИМАНИЕ:

Ходатайство о приостановлении исполнения обжалуемого решения можно рассмотреть, как на этапе проверки, так и на этапе рассмотрения жалобы, но при этом нужно учитывать регламентный срок, отведенный на рассмотрение ходатайства.

Запрос дополнительной информации по жалобе

Если инспектору в ходе анализа жалобы для подготовки решения не хватает данных, то в ГИС ТОР КНД реализована возможность запросить дополнительную информацию по жалобе у заявителя.

Для запроса дополнительной информации в карточке записи о жалобе нажмите на кнопку «Запросить дополнительную информацию».

В открывшемся окне в поле «Список запрашиваемых документов» укажите перечень запрашиваемых документов и заполните поле «Обоснование принятого решения». Выбор сотрудников, согласующих и подписывающих проект решения, а также процесс формирования документа аналогичны процессу при подготовке проектов решений по ходатайствам, рассмотренным ранее.

Отсчет регламентного срока рассмотрения жалобы будет приостановлен до поступления документов от заявителя, но не более чем на 5 дней. После того, как контролируемое лицо загрузит запрашиваемые документы, они автоматически попадут в карточку жалобы, и система уведомит о поступлении документов. Отсчет дней, отведенных для принятия решения по жалобе, возобновится после получения документов или по истечению срока отправки, если заявитель не отправит документы.

Действия исполнителя при поступлении дополнительных документов по инициативе заявителя

При необходимости, заявитель может дослать дополнительную информацию и документы, относящиеся к предмету жалобы.

Если к жалобе приложены документы, то они отображаются в виде пиктограммы.

Принятие итогового решения по жалобе

После того, как проведен анализ, инспектор может подготовить итоговое решение по жалобе. Для этого необходимо нажать на кнопку «Принять итоговое решение».

Далее в открывшемся окне инспектору необходимо выбрать решение из списка и заполнить поле «Обоснование принятого решения».

Выбор сотрудников, согласующих и подписывающих проект решения, а также процесс формирования документа аналогичны процессу при подготовке проектов решений по ходатайствам, рассмотренным ранее.

Согласование и подписание решений по жалобе

Согласовывать проекты решений по жалобе могут пользователи с ролью «Инспектор» или «Руководитель».

В карточке жалобы, поступившей на согласование, в блоке «Требуется согласование документа» доступны следующие функции:

- «Предпросмотр»;
- «Согласовать»;
- «На доработку».

Функция «Предпросмотр» позволяет ознакомиться с документом по жалобе, перед тем как его согласовать. Также в карточке жалобы вы можете сохранить проект документа на компьютер, нажав на гиперссылку с его названием, и изучить всю информацию по жалобе.

Функция «На доработку» применяется, если при анализе проекта решения по жалобе согласующее лицо считает необходимым его доработку. Для этого в карточке жалобы укажите причину для доработки и нажмите на кнопку «Отправить на доработку».

Функция «Согласовать» позволяет согласовать решение по жалобе. Для этого в карточке жалобы нажмите на кнопку «Согласовать». После этого в карточке жалобы появится информация о дате согласования.

После согласования проекта решения всеми лицами, которые были указаны исполнителем при подготовке проекта решения, у руководителя отобразится блок «Требуется подписание документа». При подписании документа руководитель может также, как и при согласовании, просмотреть его и отправить на доработку, если есть замечания. Если замечаний к проекту решения нет, проект решения можно подписать.

ОБРАТИТЕ ВНИМАНИЕ:

Для подписания документа Вам потребуется установленный сертификат электронной подписи. С инструкцией по его установке Вы можете ознакомиться на Портале КНД в разделе «Документы», подраздел «Подсистема Досудебного обжалования» (<https://knd.gov.ru/document/pre-trial-appeal>) Блок «Инструкции», документ «Действия пользователя КНО при работе в личном кабинете ГИС ТОР КНД».

ОБРАТИТЕ ВНИМАНИЕ:

В случае, если до принятия решения по жалобе от контролируемого лица, ее подавшего, поступило заявление об отзыве жалобы, по такому обращению необходимо принять и подписать в подсистеме ДО соответствующее решение (решение об отказе в рассмотрении жалобы).

Работа с информационной панелью (дашбордом)

Дашборд руководителя контрольного (надзорного) органа – информационная панель, предназначенная для мониторинга и контроля событий по жалобам и для планирования и анализа результатов. На дашборде

демонстрируется оперативная информация о результатах рассмотрения жалоб, количестве поступающих жалоб, сроках принятия решений по жалобам и так далее.



АДМИНИСТРАЦИЯ БОГУЧАНСКОГО РАЙОНА
ПОСТАНОВЛЕНИЕ
с. Богучаны

09.11.2023

№ 1131-п

О внесении изменений в постановление администрации Богучанского района №1146-п от 11.11.2020 «Об утверждении муниципальной программы Богучанского района «Охрана окружающей среды»

В соответствии со статьей 179 Бюджетного кодекса Российской Федерации, постановлением администрации Богучанского района от 17.07.13 № 849-п «Об утверждении Порядка принятия решений о разработке муниципальных программ Богучанского района, их формировании и реализации», статьями 7, 47, 48 Устава Богучанского района ПОСТАНОВЛЯЮ:

1. 1. Внести изменения в постановление администрации Богучанского района №1146-п от 11.11.2020 «Об утверждении муниципальной программы Богучанского района «Охрана окружающей среды» (далее – Постановление) следующего содержания:

- приложение к Постановлению муниципальной программы Богучанского района «Охрана окружающей среды» читать в новой редакции согласно приложению № 1 к настоящему постановлению;
- приложение № 1 к муниципальной программе Богучанского района «Охрана окружающей среды» читать в новой редакции согласно приложению № 2 к настоящему постановлению.
- приложение № 2 к муниципальной программе Богучанского района «Охрана окружающей среды» читать в новой редакции согласно приложению № 3 к настоящему постановлению;
- приложение № 3 к муниципальной программе Богучанского района «Охрана окружающей среды» читать в новой редакции согласно приложению № 4 к настоящему постановлению;
- приложение № 5 к муниципальной программе Богучанского района «Охрана окружающей среды» подпрограмму "Обращение с отходами на территории Богучанского района" читать в новой редакции согласно приложению № 5 к настоящему постановлению;
- приложение № 2 к подпрограмме " Обращение с отходами на территории Богучанского района" читать в новой редакции согласно приложению № 6 к настоящему постановлению;
- приложение № 6 к муниципальной программе Богучанского района «Охрана окружающей среды» подпрограмму "Обращение с животными без владельцев" читать в новой редакции согласно приложению № 7 к настоящему постановлению;
- приложение № 1 к подпрограмме " Обращение с животными без владельцев" читать в новой редакции согласно приложению № 8 к настоящему постановлению;
- приложение № 2 к подпрограмме " Обращение с животными без владельцев" читать в новой редакции согласно приложению № 9 к настоящему постановлению;

2. Контроль за исполнением настоящего постановления возложить на Заместителя Главы Богучанского района по вопросам развития лесопромышленности, охране окружающей среды и пожарной безопасности С.И. Нохрина.

3. Постановление вступает в силу после опубликования в Официальном вестнике Богучанского района.

Глава Богучанского района

А.С. Медведев

Приложение № 1
к постановлению администрации
Богучанского района
от 09.11.2023 № 1131-п

Приложение
к постановлению администрации
Богучанского района
от 11.11.2020 № 1146-п

Муниципальная программа Богучанского района

«Охрана окружающей среды»

1. Паспорт муниципальной программы

Наименование муниципальной программы	«Охрана окружающей среды» (далее – программа)
Основание для разработки муниципальной программы	статья 179 Бюджетного кодекса Российской Федерации; постановление администрации Богучанского района от 17.07.2013 № 849-п «Об утверждении Порядка принятия решений о разработке муниципальных программ Богучанского района, их формировании и реализации».
Ответственный исполнитель муниципальной программы	Администрация Богучанского района (отдел лесного хозяйства, жилищной политики, транспорта и связи)
Соисполнители муниципальной программы	Управление муниципальной собственностью Богучанского района; МКУ «Муниципальная служба «Заказчика».
Перечень подпрограмм и отдельных мероприятий муниципальной программы	<u>Подпрограммы:</u> 1.«Обращение с отходами на территории Богучанского района»; 2. «Обращение с животными без владельцев»
Цели муниципальной программы	Обеспечение охраны окружающей среды и экологической безопасности населения Богучанского района.
Задачи муниципальной программы	1. Снижение негативного воздействия отходов на окружающую среду и здоровье населения района; 2. Организация проведения мероприятия по отлову, учету, содержанию и иному обращению с животными без владельцев.
Этапы и сроки реализации муниципальной программы	Сроки реализации программы: 2021-2030 годы
Перечень целевых показателей на долгосрочный период	Перечень и динамика изменения целевых показателей представлены в приложении № 2 к паспорту муниципальной программы
Информация о ресурсном обеспечении и прогнозной оценке расходов на реализацию целей с учетом источников финансирования, в том числе по уровням бюджетной системы муниципальной программы	Общий объем финансирования программы составляет: 38 209 260,17 рублей, из них: в 2021 году – 9 975 769,17 рублей в 2022 году – 9 515 647,00 рублей; в 2023 году – 9 196 498,00 рублей; в 2024 году – 4 760 673,00 рублей; в 2025 году – 4 760 673,00 рублей в том числе: краевой бюджет – 17 243 602,00 рублей, из них: в 2021 году – 7 771 100,00 рублей; в 2022 году – 5 623 377,00 рублей; в 2023 году – 2 176 125,00 рублей; в 2024 году – 836 500,00 рублей; в 2025 году – 836 500,00 рублей. районный бюджет – 20 965 658,17 рублей, из них: в 2021 году – 2 204 669,17 рублей; в 2022 году – 3 892 270,00 рублей; в 2023 году – 7 020 373,00 рублей; в 2024 году – 3 924 173,00 рублей в 2025 году – 3 924 173,00 рублей.
Перечень объектов капитального строительства	см. приложение № 3 к паспорту программы

2. Характеристика текущего состояния соответствующей отрасли Богучанского района с указанием основных показателей социально-экономического развития Богучанского района и анализ социальных, финансово-экономических и прочих рисков реализации программы

Одной из основных проблем Богучанского района является усиливающееся по мере социально-экономического развития района негативное воздействие отходов производства и потребления на состояние окружающей природной среды и как следствие этого, на здоровье человека.

Негативное воздействие на природную среду характерно для всех стадий обращения с твердыми бытовыми отходами (далее – ТБО), начиная с их сбора и транспортировки и заканчивая подготовкой к использованию компонентов и обезвреживанию или захоронению. Особенно остро это негативное воздействие проявляется в случае неорганизованного транспортирования ТБО к местам несанкционированного размещения.

В муниципальных образованиях Богучанского района полностью отсутствуют объекты размещения ТБО, соответствующие современным нормативным требованиям, что создает условия для образования многочисленных несанкционированных мест их размещения.

Существующие несанкционированные места размещения бытовых отходов на территории Богучанского района большей частью были организованы более 30 лет назад и являются «исторически» сложившимися местами размещения ТБО.

Результатом такого воздействия является загрязнение и деградация природных экосистем, снижение биологического разнообразия, истощение природных ресурсов, ухудшение состояния здоровья населения, снижение инвестиционной привлекательности и потенциала развития Богучанского района в целом.

Источниками образования ТБО являются организации и предприятия, население и объекты инфраструктуры. На долю населения приходится максимальное количество образующихся ТБО. Динамика образования ТБО свидетельствует об их постоянном росте.

В Богучанском районе основным способом утилизации ТБО и приравненных к ним отходов производства и потребления является захоронение. На территории района нет санкционированных полигонов размещения ТБО, в результате несовершенной схемы сбора и транспортировки ТБО значительная их часть несанкционированно размещается в окружающей среде, что приводит к нанесению существенного экологического ущерба, ухудшению санитарно-эпидемиологической ситуации.

К основным проблемам в сфере обращения с ТБО в Богучанском районе относятся следующие:

- недостаточная нормативная правовая и методическая база обращения с ТБО, в том числе отсутствие механизма долгосрочного регулирования тарифов на утилизацию ТБО;
- ограниченность ресурсов;
- недостаточный охват населения, проживающего в частном секторе, и хозяйствующих субъектов услугами по сбору, вывозу и захоронению ТБО;
- низкая степень вовлечения ТБО в материальную сферу производства и слабое развитие переработки ТБО;
- низкая привлекательность сферы обращения с ТБО для предпринимательства;
- низкое качество работы объектов по захоронению ТБО и несоблюдение санитарных и экологических норм при их эксплуатации, несоответствие технологии сбора, вывоза и захоронения ТБО современным требованиям;
- низкая экологическая культура населения и слабая информированность населения по вопросам безопасного обращения с ТБО.

Важнейшим направлением решения проблем, связанных с обращением ТБО, является привлечение инвестиций в сферу сбора, транспортировки и размещения ТБО.

В последние годы в адрес исполнительной власти края поступали многочисленные обращения граждан о необходимости проведения мероприятий по отлову безнадзорных животных. В связи с этим Правительством Красноярского края было принято Постановление № 751-п от 24.12.2019 «Об утверждении порядка осуществления деятельности по обращению с животными без владельцев на территории Красноярского края».

Животные без владельцев являются источником серьезных проблем и рисков в части обеспечения санитарно-эпидемиологического благополучия, психологической и физиологической безопасности жителей Богучанского района. По результатам выполнения работ по мониторингу численности безнадзорных собак на территории Богучанского района в 2023 году численность безнадзорных собак составляет 446 (+/-12) особи. Для стабилизации численности животных без владельцев (прекращения роста их численности) необходимо ежегодно отлавливать собак без владельцев.

По данным государственного ветеринарного учреждения КГКУ "Богучанский отдел ветеринарии" значительная часть животных без владельцев в Богучанском районе заражена инфекционными заболеваниями, общими для человека и животных. От укусов безнадзорных собак в Богучанском районе страдают около 20 жителей Богучанского района в год, так же страдают подсобные хозяйства. Безнадзорные собаки давят кур, гусей и т.д. Кроме этого, стабилизации численности животных без владельцев способствует проведение мероприятий по их стерилизации (кастрации).

Органы местного самоуправления в соответствии с Законом Красноярского края от 13.06.2013 № 4-1402 «О наделении органов местного самоуправления муниципальных районов, муниципальных и городских округов края отдельными государственными полномочиями по организации мероприятий при осуществлении деятельности по обращению с животными без владельцев». В Богучанском районе планируется отловить в 2023 году 124 голов животных без владельцев (собак). В 2023-2025 гг. запланировано проведение указанных мероприятий.

Воспитание у населения нравственного и гуманного отношения к животным в соответствии с Федеральным законом от 27 декабря 2018 г. N 498-ФЗ "Об ответственном обращении с животными и о внесении изменений в отдельные законодательные акты Российской Федерации" является одним из основных принципов, на которых должно основываться обращение с животными.

Отсутствие мест для выгула собак способствует формированию низкой культуры обращения с ними, и как следствие, увеличение численности собак без владельцев.

Исполнение переданных государственных полномочий в сфере отлова и содержания животных без владельцев финансируется из бюджета Красноярского края.

В предстоящий период решение этих вопросов без применения программно-целевого метода не представляется возможным.

Промежуточные и конечные социально-экономические результаты решения проблем отрасли характеризуются целевыми индикаторами выполнения программы.

Для решения вышеуказанных проблем была разработана настоящая программа.

3. Приоритеты и цели социально-экономического развития, описание основных целей и задач программы прогноз развития охраны окружающей среды Богучанского района

Стратегия социально-экономического развития муниципального образования Богучанский район до 2030 года (далее – Стратегия) определяет миссию, стратегические приоритеты, цели и задачи социально-экономического развития муниципального образования, основные направления их достижения на долгосрочную перспективу.

Одним из приоритетов является внедрение новой системы по обращению с отходами на территории Богучанского района.

В рамках данного приоритета будут реализованы мероприятия по обеспечению своевременного вывоза и утилизации твердых коммунальных отходов.

Вторым приоритетом является обеспечение благоприятного состояния окружающей среды и экологической безопасности населения как необходимого условия улучшения качества жизни и здоровья населения.

Третьим приоритетом является организация исполнения отдельных переданных государственных полномочий в сфере отлова и содержания животных без владельцев, формирование гуманного отношения к животным.

В соответствии с приоритетами определена цель программы: обеспечить охрану окружающей среды и экологической безопасности населения Богучанского района.

Задача 1. Снижение негативного воздействия отходов на окружающую среду и здоровье населения района.

В рамках данной задачи планируется проведение мероприятий по снижению несанкционированных мест размещения бытовых отходов на территории Богучанского района.

Подпрограмма «Обращение с отходами на территории Богучанского района».

Мероприятие 1. Обеспечение организации (строительства) мест (площадок) накопления твердых коммунальных отходов.

Мероприятие 2. Приобретение контейнерного оборудования.

Мероприятие 3. Выполнение работ по ликвидации несанкционированной свалки в районе 9-й км автодороги Богучаны-Абан, а также несанкционированной свалки в п. Октябрьском.

Мероприятие 4. Совершенствование системы накопления, удаления и обезвреживания и захоронение твердых коммунальных отходов I-III класса опасности.

Мероприятие 5. Выполнение работ по содержанию мест (площадок) накопления твердых коммунальных отходов, очистки от снега, ручная чистка от мусора и прилегающих к ней территорий.

Мероприятие 6. Ремонт и транспортировка контейнерного оборудования.

Задача 2. Организация проведения мероприятия по отлову, учету, содержанию и иному обращению с животными без владельцев.

Подпрограмма «Обращение с животными без владельцев».

Мероприятие 1. Отлов, учет, содержание и иное обращение с животными без владельцев.

4. Механизм реализации отдельных мероприятий программы

Решение задач программы достигается реализацией подпрограмм, реализация отдельных мероприятий программой не предусмотрена.

5. Прогноз конечных результатов программы, характеризующих целевое состояние (изменение состояния) уровня и качества жизни населения, социальной сферы, экономики, степени реализации других общественно значимых интересов и потребностей в соответствующей сфере на территории Богучанского района

В соответствии с проектом Стратегии социально-экономического развития муниципального образования Богучанский район до 2030 года реализация программы должна привести к созданию комфортной среды обитания и жизнедеятельности для человека со следующими характеристиками:

снижение несанкционированных мест размещения твердо-бытовых отходов на территории Богучанского района;

контроль за популяцией, отлов и содержание животных без владельцев.

6. Перечень подпрограмм с указанием сроков их реализации и ожидаемых результатов

В рамках программы реализуются следующие подпрограммы:

- «Обращение с отходами на территории Богучанского района» (приложение № 5 к настоящей программе). Срок реализации вышеуказанных подпрограмм: 2022-2025 годы.

Ожидаемые результаты реализации подпрограммы «Обращение с отходами на территории Богучанского района» приведены в приложении № 2 к данной подпрограмме.

- «Обращение с животными без владельцев» (приложение № 6 к настоящей программе). Срок реализации подпрограммы: 2022-2025 годы.

Ожидаемые результаты реализации подпрограммы «Обращение с животными без владельцев» приведены в приложении № 2 к данной подпрограмме.

7. Основные меры правового регулирования в соответствующей сфере Богучанского района, направленные на достижение цели и (или) конечных результатов программы

Основные меры правового регулирования в охране окружающей среды Богучанского района, направленные на достижение цели и (или) конечных результатов программы приведены в приложении № 1 к настоящей программе.

8. Информация о распределении планируемых расходов по отдельным мероприятиям программы, подпрограммам с указанием главных распорядителей средств районного бюджета, а также по годам реализации программы

Информация о распределении планируемых расходов по мероприятиям программы и подпрограммам с указанием главных распорядителей средств районного бюджета, а также по годам реализации программы приведена в приложении № 2 к муниципальной программе

9. Информация о ресурсном обеспечении и прогнозном оценке расходов на реализацию целей программы с учетом источников финансирования

Информация о ресурсном обеспечении и прогнозном оценке расходов на реализацию целей муниципальной программы Богучанского района приведена в приложении № 3 к муниципальной программе.

При предоставлении субсидии из краевого бюджета на реализацию мероприятий настоящей программы в рамках государственной программы Красноярского края финансовые затраты подлежат корректировке.

10. Прогноз социальных показателей муниципальных заданий, в случае оказания муниципальными учреждениями муниципальных услуг юридическим и (или) физическим лицам, выполнения работ

Прогноз сводных показателей муниципальных заданий настоящей программой не предусмотрен (приложение № 4 к настоящей программе).

Приложение № 2
к постановлению администрации
Богучанского района
от 09.11.2023 № 1131-п
Приложение № 1
к паспорту муниципальной программы
Богучанского района «Охрана окружающей среды»

**Цели, целевые показатели, задачи, показатели результативности
(показатели развития отрасли, вида экономической деятельности)**

№ п/п	Цель, целевые показатели, задачи, показатели результативности	Единица измерения	Вес показателя	Источник информации	текущий финансовый год 2022	очередной финансовый год 2023	первый год планового периода 2024	второй год планового периода 2025
1	2	3	4	5	6	7	8	9
Муниципальная программа Богучанского района «Охрана окружающей среды»								
Цели: 1. Обеспечение охраны окружающей среды и экологической безопасности населения Богучанского района								
	Целевой индикатор: Увеличение охвата населения планово-регулярной системой сбора и вывоза твердых коммунальных отходов до 100%	человек	X	Отраслевой мониторинг	37469	43044	44701	44701
		%	X	Отраслевой мониторинг	94	100	100	100
Задача 1. Снижение негативного воздействия отходов на окружающую среду и здоровье населения района								
Подпрограмма «Обращение с отходами на территории Богучанского района»								
1.1.	Доля муниципальных образований,	%	0,1	Отраслевой	63	83	100	100

	оборудовавших места накопления твердых коммунальных отходов			мониторинг				
1.2.	Доля количества ликвидированных несанкционированных свалок	%	0,1	Отраслевой мониторинг	100	100	0	0
1.3.	Доля мест (площадок) накопления твердых коммунальных отходов на которых проводились работы по содержанию, очистки от снега, ручная чистка от мусора и прелегающих к ней территорий, а так же ремонт и транспортировка контейнерного оборудования	%	0,1	Отраслевой мониторинг	100	100	0	0
1.4.	Доля количества собранных, транспортированных и утилизированных ртутьсодержащих ламп, а также образующихся в быту опасных отходов	%	0,1	Отраслевой мониторинг	100	100	0	0
Задача 2. Организация проведения мероприятия по отлову, учету, содержанию и иному обращению с животными без владельцев.								
Подпрограмма «Обращение с животными без владельцев»								
1.1.	Количество отловленных животных без владельцев	ед.	0,6	расчетный показатель на основании ведомственного мониторинга	124	124	64	64

Приложение № 3
к постановлению администрации
Богучанского района
от 11.09.2023 № 1131-п
Приложение № 2
к муниципальной программе Богучанского района
«Охрана окружающей среды»

Распределение планируемых расходов за счет средств бюджета по мероприятиям и подпрограммам муниципальной программы

Статус (муниципальная программа, подпрограмма)	Наименование программы, подпрограммы	Наименование главного распорядителя бюджетных средств	Код бюджетной классификации ГРБС	Расход по годам (рублей)				
				текущий финансовый год 2022	очередной финансовый год 2023	первый год планового периода 2024	второй год планового периода 2025	Итого на период 2022-2025гг.
1	2	3	4					
Муниципальная программа	"Охрана окружающей среды"	всего расходные обязательства по программе	X	9 515 647,00	9 196 498,00	4 760 673,00	4 760 673,00	28 233 491,00
		в том числе по ГРБС:						
		МКУ "Муниципальная служба "Заказчика"	830	3 800 000,00	0,00	0,00	0,00	3 800 000,00
		Управление муниципальной собственностью Богучанского района	863	0,00	809 903,00	0,00	0,00	809 903,00
		Администрация Богучанского района	806	5 715 647,00	8 386 595,00	4 760 673,00	4 760 673,00	23 623 588,00
Подпрограмма	"Обращение с отходами на территории Богучанского района"	всего расходные обязательства по подпрограмме	X	7 692 270,00	7 020 373,00	3 924 173,00	3 924 173,00	22 560 989,00
		в том числе по ГРБС:						
		МКУ "Муниципальная служба "Заказчика"	830	3 800 000,00	0,00	0,00	0,00	3 800 000,00
		Управление муниципальной собственностью Богучанского района	863	0,00	809 903,00	0,00	0,00	809 903,00
		Администрация Богучанского района	806	3 892 270,00	6 210 470,00	3 924 173,00	3 924 173,00	17 951 086,00
Подпрограмма	"Обращение с животными без"	всего расходные обязательства по подпрограмме	X	1 823 377,00	2 176 125,00	836 500,00	836 500,00	5 672 502,00

	владельцев"	в том числе по ГРБС:						0,00
		Администрация Богучанского района	806	1 823 377,00	2 176 125,00	836 500,00	836 500,00	5 672 502,00

Приложение № 4
к постановлению администрации
Богучанского района
от 09.11.2023 № 1131-п
Приложение № 3
к муниципальной программе Богучанского района
«Охрана окружающей среды»

Ресурсное обеспечение и прогнозная оценка расходов на реализацию целей муниципальной программы Богучанского района с учетом источников финансирования, в том числе по уровням бюджетной системы

Статус	Наименование муниципальной программы, подпрограммы муниципальной программы	Источник финансирования	Оценка расходов (рублей), годы				
			текущий финансовый год 2022	очередной финансовый год 2023	первый год планового периода 2024	второй год планового периода 2025	Итого на период 2022-2025гг.
1	2	3	4	5	6	7	8
Муниципальная программа	"Охрана окружающей среды"	Всего	9 515 647,00	9 196 498,00	4 760 673,00	4 760 673,00	28 233 491,00
		в том числе:					0,00
		федеральный бюджет	0,00	0,00	0,00	0,00	0,00
		краевой бюджет	5 623 377,00	2 176 125,00	836 500,00	836 500,00	9 472 502,00
		районный бюджет	3 892 270,00	7 020 373,00	3 924 173,00	3 924 173,00	18 760 989,00
		внебюджетные источники	0,00	0,00	0,00	0,00	0,00
		бюджеты муниципальных образований	0,00	0,00	0,00	0,00	0,00
		юридические лица	0,00	0,00	0,00	0,00	0,00
Подпрограмма	"Обращение с отходами на территории Богучанского района"	Всего	7 692 270,00	7 020 373,00	3 924 173,00	3 924 173,00	22 560 989,00
		в том числе:					
		федеральный бюджет	0,00	0,00	0,00	0,00	0,00
		краевой бюджет	3 800 000,00	0,00	0,00	0,00	3 800 000,00
		районный бюджет	3 892 270,00	7 020 373,00	3 924 173,00	3 924 173,00	18 760 989,00
		внебюджетные источники	0,00	0,00	0,00	0,00	0,00
		бюджеты муниципальных образований	0,00	0,00	0,00	0,00	0,00
		юридические лица	0,00	0,00	0,00	0,00	0,00
Подпрограмма	"Обращение с животными без владельцев"	Всего	1 823 377,00	2 176 125,00	836 500,00	836 500,00	5 672 502,00
		в том числе:					
		федеральный бюджет	0,00	0,00	0,00	0,00	0,00
		краевой бюджет	1 823 377,00	2 176 125,00	836 500,00	836 500,00	5 672 502,00
		районный бюджет	0,00	0,00	0,00	0,00	0,00
		внебюджетные источники	0,00	0,00	0,00	0,00	0,00
		бюджеты муниципальных образований	0,00	0,00	0,00	0,00	0,00
		юридические лица	0,00	0,00	0,00	0,00	0,00

Приложение № 5
к постановлению администрации
Богучанского района
от 09.11.2023 № 1131-п

Приложение № 5
к муниципальной программе Богучанского района
«Охрана окружающей среды»

Подпрограмма «Обращение с отходами на территории Богучанского района», реализуемой в рамках муниципальной программы «Охрана окружающей среды»

1. Паспорт подпрограммы

Наименование подпрограммы	«Обращение с отходами на территории Богучанского района» (далее - подпрограмма)
---------------------------	---

Наименование программы, в рамках которой реализуется подпрограмма	«Охрана окружающей среды»
Муниципальный заказчик – координатор подпрограммы	Администрация Богучанского района (отдел лесного хозяйства, жилищной политики, транспорта и связи)
Исполнители мероприятий подпрограммы, главные распорядители бюджетных средств	Администрация Богучанского района; Управление муниципальной собственностью Богучанского района; МКУ «Муниципальная служба «Заказчика»
Цель и задачи подпрограммы	Снижение негативного воздействия отходов на окружающую среду и здоровье населения. Для реализации цели необходимо решение следующих задач: 1. Обустройство мест (площадок) накопления ТКО и (или) приобретение контейнерного оборудования; 2. Ликвидация несанкционированных свалок; 3. Содержание мест (площадок) накопления твердых коммунальных отходов; 4. Совершенствование системы накопления, удаления и обезвреживания и захоронение твердых коммунальных отходов I-III класса опасности.
Показатели результативности	Перечень и динамика изменения показателей результативности представлены в приложении № 1 к подпрограмме
Сроки реализации подпрограммы	2022 – 2025 годы
Объемы и источники финансирования подпрограммы на период действия подпрограммы с указанием на источники финансирования по годам реализации подпрограммы	Общий объем финансирования подпрограммы составляет: 22 560 989,00 рублей, из них: в 2022 году – 7 692 270,00 рублей, в 2023 году – 7 020 373,00 рублей, в 2024 году – 3 924 173,00 рублей; в 2025 году – 3 924 173,00 рублей в том числе: районный бюджет – 18 760 989,00 рублей, из них: в 2022 году – 3 892 270,00 рублей; в 2023 году – 7 020 373,00 рублей; в 2024 году – 3 924 173,00 рублей; в 2025 году – 3 924 173,00 рублей. краевой бюджет 3 800 000,00 рублей; в 2022 году – 3 800 000,00 рублей; в 2023 году – 0,00 рублей; в 2024 году – 0,00 рублей; в 2025 году – 0,00 рублей.
Система организации контроля за исполнением подпрограммы	Администрация Богучанского района (отдел лесного хозяйства, жилищной политики, транспорта и связи); Управление муниципальной собственностью Богучанского района; МКУ «Муниципальная служба «Заказчика».

2. Основные разделы подпрограммы

2.1. Постановка обще районной проблемы и обоснование необходимости разработки подпрограммы

Одной из основных проблем Богучанского района является усиливающееся по мере социально-экономического развития района негативное воздействие отходов производства и потребления на состояние окружающей природной среды и, как следствие этого, на здоровье человека.

Негативное воздействие на природную среду характерно для всех стадий обращения с ТБО, начиная с их сбора и транспортировки и заканчивая подготовкой к использованию компонентов и обезвреживанию или захоронению. Особенно остро это негативное воздействие проявляется в случае неорганизованного транспортирования ТБО к местам несанкционированного размещения.

В муниципальных образованиях Богучанского района полностью отсутствуют объекты размещения ТБО, соответствующие современным нормативным требованиям, что создает условия для образования многочисленных несанкционированных мест их размещения.

Существующие несанкционированные места размещения бытовых отходов на территории Богучанского района большей частью были организованы более 30 лет назад и являются «исторически» сложившимися местами размещения ТБО.

Результатом такого воздействия является загрязнение и деградация природных экосистем, снижение биологического разнообразия, истощение природных ресурсов, ухудшение состояния здоровья населения, снижение инвестиционной привлекательности и потенциала развития Богучанского района в целом.

Источниками образования ТБО являются организации и предприятия, население и объекты инфраструктуры. На долю населения приходится максимальное количество образующихся ТБО. Динамика образования ТБО свидетельствует об их постоянном росте.

В Богучанском районе основным способом утилизации ТБО и приравненных к ним отходов производства и потребления является захоронение. На территории района нет санкционированных полигонов размещения ТБО, в результате несовершенной схемы сбора и транспортировки ТБО значительная их часть несанкционированно размещается в окружающей среде, что приводит к нанесению существенного экологического ущерба, ухудшению санитарно-эпидемиологической ситуации.

Одним из стратегических приоритетов социально-экономического развития Богучанского района является экологическая устойчивость региона, безусловным требованием которой выступает организация надлежащего сбора, транспортировки и размещения ТБО, ликвидация всех очагов загрязнения, не

отвечающих нормативным требованиям полигонов ТБО, несанкционированных мест размещения ТБО.

К основным проблемам в сфере обращения с ТБО в Богучанском район относятся следующие:

- недостаточная нормативная правовая и методическая база обращения с ТБО, в том числе отсутствие механизма долгосрочного регулирования тарифов на утилизацию ТБО;
- ограниченность ресурсов;
- недостаточный охват населения, проживающего в частном секторе, и хозяйствующих субъектов услугами по сбору, вывозу и захоронению ТБО;
- низкая степень вовлечения ТБО в материальную сферу производства и слабое развитие переработки ТБО;
- низкая привлекательность сферы обращения с ТБО для предпринимательства;
- низкое качество работы объектов по захоронению ТБО и несоблюдение санитарных и экологических норм при их эксплуатации, несоответствие технологии сбора, вывоза и захоронения ТБО современным требованиям;
- низкая экологическая культура населения и слабая информированность населения по вопросам безопасного обращения с ТБО.

Важнейшим направлением решения проблем, связанных с обращением ТБО, является привлечение инвестиций в сферу сбора, транспортировки и размещения ТБО.

Реализация подпрограммы будет основываться на следующих принципах: доступность услуг по сбору и вывозу ТБО для населения, привлечение частных инвестиций, модернизация инфраструктуры, пропаганда и вовлечение населения в процесс цивилизованного обращения с ТБО.

Мероприятия подпрограммы направлены на решение целей по обеспечению качества окружающей среды и экологических условий жизни населения, совершенствование механизмов комплексного и рационального использования природных ресурсов.

Решение вышеуказанных проблем возможно путем определения приоритетных направлений и выработки стратегии, требующей последовательного и комплексного подхода, что наиболее реализуемо программно-целевым методом.

2.2. Основная цель, задачи, этапы и сроки выполнения подпрограммы, показатели результативности

Программно - целевой метод позволит решить проблему негативного воздействия ТБО на окружающую среду и здоровье населения, проживающего на территории Богучанского района. Снижение объемов несанкционированного размещения ТБО, снижение количества судебных решений и предписаний надзорных органов по свалкам и загрязнению территорий ТБО и улучшение качества жизни населения Богучанского района за счет создания объектов инфраструктуры по сбору, транспортировке и размещению ТБО послужило выбором подпрограммных мероприятий.

Целью подпрограммы является снижение негативного воздействия отходов на окружающую среду и здоровье населения.

Для достижения поставленной цели предполагается решение следующих задач:

1. Обустройство мест (площадок) накопления ТКО и создание места (площадки) накопления ТКО;
2. Ликвидация несанкционированных свалок;
3. Содержание мест (площадок) накопления твердых коммунальных отходов;
4. Совершенствование системы накопления, удаления и обезвреживания и захоронение твердых коммунальных отходов I-III класса опасности.

В рамках первой задачи запланировано строительство мест (площадок) твердых коммунальных отходов и (или) приобретение контейнерного оборудования в Богучанском районе с привлечением средств краевого бюджета и софинансирование за счет средств местного бюджета.

В целях исполнения Федерального закона от 24.06.1998 № 89-ФЗ "Об отходах производства и потребления", Федерального закона от 30.03.1999 № 52-ФЗ «О санитарно-эпидемиологическом благополучии населения», Федерального закона от 10.01.2002 № 7-ФЗ "Об охране окружающей среды" на 2023 года предусмотрены средства районного бюджета на выполнение работ по ликвидации несанкционированной свалки в районе 9-й км автодороги Богучаны-Абан, а также несанкционированной свалки в п. Октябрьский.

В рамках третьей задачи запланировано содержание 132 мест (площадок) накопления твердых коммунальных отходов очистки от снега, ручная чистка от мусора и прилегающих к ней территорий, а также ремонта и транспортирование 70 единиц контейнерного оборудования.

Для исполнения четвертой задачи организованы места (пункты) сбора отработанных ртутьсодержащих ламп и образующихся в быту опасных отходов. А также организация работ по их транспортированию, обезвреживанию и утилизации в предприятиях имеющих лицензию на переработку отходов I – III класса опасности.

Срок реализации подпрограммы: 2022 - 2025 годы.

К компетенции администрации Богучанского района (отдел лесного хозяйства, жилищной политики, транспорта и связи), как муниципального заказчика – координатора подпрограммы в области реализации мероприятий относятся:

- непосредственный контроль за ходом реализации подпрограммы;
- разработка нормативных актов, необходимых для реализации подпрограммы;
- определение критериев и показателей эффективности, организация мониторинга реализации подпрограммы;
- подготовка ежегодного отчета о ходе реализации подпрограммы.

Решение поставленной цели и задач определяется достижением показателей результативности, представленных в приложении № 1 к настоящей подпрограмме.

2.3. Механизм реализации подпрограммы

Муниципальным заказчиком - координатором подпрограммы является администрация Богучанского района (отдел лесного хозяйства, жилищной политики, транспорта и связи).

Главными распорядителями бюджетных средств и исполнителями мероприятий являются: Администрация Богучанского района, Управление муниципальной собственностью Богучанского района, МКУ «Муниципальная служба «Заказчика».

Администрация Богучанского района (отдел лесного хозяйства, жилищной политики, транспорта и связи), как координатор подпрограммы:

- организует реализацию мероприятий, связанных с совершенствованием нормативной правовой и методической базы в сфере обращения с ТБО, с повышением экологической культуры и степени вовлеченности населения в вопросы безопасного обращения с ТБО;
- участвует в реализации мероприятий, связанных с привлечением инвестиций в сферу обращения с ТБО.

Главные распорядители бюджетных средств и исполнители мероприятий:

Администрация Богучанского района:

- организует процедуру по размещению муниципального заказа на выполнение работ по ликвидации несанкционированной свалки в районе 9-й км автодороги Богучаны-Абан и заключению муниципального контракта по итогам проведенного аукциона;
- организует процедуру по размещению муниципального заказа на выполнение работ по сбору отработанных ртутьсодержащих ламп, их транспортированию и обезвреживанию, утилизации продуктов обезвреживания, также прием у населения образующихся в быту опасных отходов;
- организует процедуру по размещению муниципального заказа на выполнение работ по ремонту и транспортированию контейнерного оборудования;
- организует процедуру по размещению муниципального заказа на выполнение работ по содержанию мест (площадок) накопления твердых коммунальных отходов.

МКУ «Муниципальная служба «Заказчика»:

- организует процедуру по размещению муниципального заказа на выполнение строительства мест (площадок) накопления твердых коммунальных отходов на территории Богучанского района;

Управление муниципальной собственностью Богучанского района:

- организует процедуру по размещению муниципального заказа на приобретение контейнерного оборудования и уличных видео камер для обустройства мест (площадок) накопления ТКО.

Комплекс мер, осуществляемых исполнителем подпрограммы, заключается в реализации организационных, экономических и правовых механизмов. Последовательность выполнения подпрограммных мероприятий, принципы и критерии выбора исполнителей и получателей муниципальных услуг, а также отбора территорий для реализации подпрограммных мероприятий представлены в следующих нормативных правовых актах:

Федеральный закон от 30.03.1999 № 52-ФЗ «О санитарно-эпидемиологическом благополучии населения»;

Федеральный закон от 24.06.1998 № 89-ФЗ «Об отходах производства и потребления»;

Федерального закона от 10.01.2002 № 7-ФЗ "Об охране окружающей среды";

Федеральный закон от 27.12.2018 № 44-ФЗ «О контрактной системе в сфере закупок товаров, работ, услуг для обеспечения государственных и муниципальных нужд».

2.4. Управление подпрограммой и контроль за ходом ее выполнения

Управление реализацией подпрограммы осуществляет администрация Богучанского района (отдел лесного хозяйства, жилищной политики, транспорта и связи), которая готовит ежегодные отчеты о реализации подпрограммы, ежегодно осуществляет оценку достигнутых целей и задач подпрограммы.

Проверка целевого использования средств, выделенных на реализацию мероприятий подпрограммы, осуществляется в соответствии с действующим законодательством.

Управление подпрограммой и контроль за ходом ее реализации осуществляется путём:

- координации действий всех субъектов подпрограммы;
- при необходимости ежегодного уточнения перечня и затрат по программным мероприятиям, состава исполнителей;
- обеспечения эффективного и целевого использования финансовых средств, качества проводимых мероприятий и выполнения сроков реализации;
- предоставления в установленном порядке отчетов о ходе реализации подпрограммы в соответствии с Постановлением администрации Богучанского района от 17.07.2013 № 849-п «Об утверждении Порядка принятия решений о разработке муниципальных программ Богучанского района, их формировании и реализации».

Исполнители подпрограммы несут ответственность за своевременную и качественную реализацию мероприятий подпрограммы.

Текущий контроль за целевым и эффективным расходованием средств бюджета осуществляют администрация Богучанского района (отдел лесного хозяйства, жилищной политики, транспорта и связи), Управление муниципальной собственностью Богучанского района, МКУ «Муниципальная служба «Заказчика».

2.5. Оценка социально-экономической эффективности от реализации подпрограммы

Планируемое изменение показателей, экономический эффект в результате реализации мероприятий подпрограммы, представлены в приложении № 1 к настоящей подпрограмме.

Для исключения негативных последствий реализации мероприятий все организационные, правовые и технические решения в этом направлении должны обеспечивать комфортные условия жизнедеятельности человека, повышение качества и уровня жизни населения, развитие экономики и социальной сферы на территории муниципального образования.

Экологический эффект реализации мероприятий подпрограммы заключается в снижении объемов несанкционированного размещения отходов в результате ликвидации несанкционированных свалок.

Социально-экономическая эффективность реализации мероприятий подпрограммы заключается в: снижении количества судебных решений и предписаний надзорных органов по свалкам и загрязнению территорий бытовыми отходами;

повышении культурного уровня населения в сфере обращения с отходами;

обеспечении санитарного содержания мест временного размещения твердых бытовых отходов.

Увеличение доходов районного бюджета от реализации подпрограммы не предполагается.

2.6. Мероприятия подпрограммы

Перечень подпрограммных мероприятий указан в приложении № 2 к настоящей подпрограмме.

2.7. Обоснование финансовых, материальных и трудовых затрат (ресурсное обеспечение подпрограммы)

Общий объем финансирования подпрограммы представлен в приложении № 2 к настоящей подпрограмме.

При предоставлении субсидии из краевого бюджета на реализацию мероприятий настоящей подпрограммы в рамках государственной программы Красноярского края финансовые затраты подлежат корректировке.

Дополнительных материальных и трудовых затрат на реализацию подпрограммы не потребуется.

Приложение № 6
к постановлению администрации
Богучанского района
от 09.11.2023 № 1131-п
Приложение № 2
к подпрограмме "Обращение с отходами
на территории Богучанского района"

Перечень мероприятий подпрограммы с указанием объема средств на их реализацию и ожидаемых

результатов

1	2	Код бюджетной классификации			Перечень мероприятий подпрограммы с указанием объема средств на их реализацию и ожидаемых результатов, рублей					11
		ГРБ С	РзП р	ЦСР	год предшествующий отчетному 2022	очередной финансовый год 2023	первый год планового периода 2024	второй год планового периода 2025	Итого на период 2022-2025г.г.	
Муниципальная программа «Охрана окружающей среды»										
Подпрограмма "Обращение с отходами на территории Богучанского района"										
Цель подпрограммы: Снижение негативного воздействия отходов на окружающую среду и здоровье населения										
Задача 1: Обустройство мест (площадок) накопления ТКО и (или) приобретение контейнерного оборудования										
1.1. Обустройство мест (площадок) накопления твердых коммунальных отходов	МКУ "Муниципальная служба "Заказчика"	830	0605	02100S4630	3 800 000,00	0,00	0,00	0,00	3 800 000,00	Участие в софинансировании и для обустройства мест (площадок) накопления отходов потребления в период с 2022 по 2023 г.г. 2022-11 мест (площадок) накопления ТКО. 2023 - 0 мест (площадок) накопления ТКО. 2024 - 11 мест (площадок) накопления ТКО. 2025 - 11 мест (площадок) накопления ТКО.*
1.2. Приобретение контейнерного оборудования	Управление муниципальной собственностью Богучанского района	863	0605	02100S4630 0210080000	0,00 0,00	0,00 809 903,00	0,00 0,00	0,00 0,00	0,00 809 903,00	Преобретения 33 ед. контейнерного оборудования
Задача 2. Ликвидация несанкционированных свалок										
2.1. Выполнение работ по ликвидации несанкционированной свалки	Администрация Богучанского района	806	0503	0210080020	3 299 500,00	6 145 700,00	3 299 500,00	3 299 500,00	16 044 200,00	Выполнение работ по ликвидации несанкционированной свалки на объекте площадью 6,25га.
Задача 3. Содержание мест (площадок) накопления твердых коммунальных отходов										
3.1. Ремонт и транспортировка контейнерного оборудования	Администрация Богучанского района	806	0605	0210080050	531 000,00	0,00	559 903,00	559 903,00	1 650 806,00	Ремонт и транспортировка контейнерного оборудования в период с 2022-2025 года. 2022 - ремонт 76 ед. контейнерного оборудования, 2023 - 0 ед., 2024-76 ед., 2025 - 76 ед.
Задача 4. Совершенствование системы накопления, удаления и обезвреживания и захоронение твердых коммунальных отходов I-III класса опасности										
4.1. Сбор отработанных ртутьсодержащих ламп, их транспортирование и обезвреживание, утилизация продуктов обезвреживания, также прием у населения образующихся в быту опасных отходов	Администрация Богучанского района	806	0605	0210080040	61 770,00	64 770,00	64 770,00	64 770,00	256 080,00	Сбор и утилизация по 800 ед. ртутьсодержащих ламп, 39 кг опасных отходов ежегодно в период с 2022-2025 года
Итого по подпрограмме					7 692 270,00	7 020 373,00	3 924 173,00	3 924 173,00	22 560 989,00	

В том числе по источникам финансирования							
краевой бюджет	3 800 000,00	0,00	0,00	0,00	0,00	3 800 000,00	
районный бюджет	3 892 270,00	7 020 373,00	3 924 173,00	3 924 173,00	0,00	18 760 989,00	

* - выполнение данного мероприятия возможно только при наличии финансирования из краевого бюджета

Приложение № 7
к постановлению администрации
Богучанского района
от 09.11.2023 № 1131-п

Приложение № 6
к муниципальной программе Богучанского района
«Охрана окружающей среды»

Подпрограмма «Обращение с животными без владельцев», реализуемой в рамках муниципальной программы «Охрана окружающей среды»

2. Паспорт подпрограммы

Наименование подпрограммы	«Обращение с животными без владельцев» (далее - подпрограмма)
Наименование программы, в рамках которой реализуется подпрограмма	«Охрана окружающей среды»
Муниципальный заказчик – координатор подпрограммы	Администрация Богучанского района (отдел лесного хозяйства, жилищной политики, транспорта и связи)
Исполнители мероприятий подпрограммы, главные распорядители бюджетных средств	Администрация Богучанского района.
Цель и задачи подпрограммы	Организация проведения мероприятия по отлову, учету, содержанию и иному обращению с животными без владельцев. Задача: 1. Сокращение количества животных без владельцев на территории Богучанского района во избежание возникновения эпидемий, эпизоотий и (или) иных чрезвычайных ситуаций, связанных с распространением заразных болезней, общих для человека и животных, носителями возбудителей которых могут быть животные без владельцев;
Показатели результативности	Перечень и динамика изменения показателей результативности представлены в приложении № 1 к подпрограмме
Сроки реализации подпрограммы	2022 – 2025 годы
Объемы и источники финансирования подпрограммы на период действия подпрограммы с указанием на источники финансирования по годам реализации подпрограммы	Общий объем финансирования подпрограммы составляет: Общий объем финансирования подпрограммы составляет: 5 672 502,00 рублей, из них: в 2022 году – 1 823 377,00 рублей; в 2023 году – 2 176 125,00 рублей; в 2024 году – 836 500,00 рублей; в 2025 году – 836 500,00 рублей. в том числе: краевой бюджет – 5 672 502,00 рублей, из них: в 2022 году – 1 823 377,00 рублей; в 2023 году – 2 176 125,00 рублей; в 2024 году – 836 500,00 рублей; в 2025 году – 836 500,00 рублей.
Система организации контроля за исполнением подпрограммы	Администрация Богучанского района (отдел лесного хозяйства, жилищной политики, транспорта и связи).

2. Основные разделы подпрограммы

2.1 Постановка общерайонной проблемы и обоснование необходимости разработки подпрограммы

В последние годы в адрес исполнительной власти края поступали многочисленные обращения граждан о необходимости проведения мероприятий по отлову бродячих животных. В связи с этим Правительством Красноярского края было принято Постановление № 751-п от 24.12.2019 «Об утверждении порядка осуществления деятельности по обращению с животными без владельцев на территории Красноярского края».

На сегодняшний день одной из важных проблем в Богучанском районе является отсутствие приюта для животных без владельцев для содержания, лечения и стерилизации.

Животные без владельцев являются источником серьезных проблем и рисков в части обеспечения санитарно-эпидемиологического благополучия, психологической и физиологической безопасности жителей

Богучанского района. По результатам выполнения работ по мониторингу численности безнадзорных собак на территории Богучанского района в 2023 году численность безнадзорных собак составляет 446 (+/-12) особи. Для стабилизации численности животных без владельцев (прекращения роста их численности) необходимо ежегодно отлавливать собак без владельцев.

По данным государственного ветеринарного учреждения КГКУ "Богучанский отдел ветеринарии" значительная часть животных без владельцев в Богучанском районе заражена инфекционными заболеваниями, общими для человека и животных. От укусов безнадзорных собак в Богучанском районе страдают около 20 жителей Богучанского района в год, так же страдают подсобные хозяйства. Безнадзорные собаки дают кур, гусей и т.д. Кроме этого, стабилизации численности животных без владельцев способствует проведение мероприятий по их стерилизации (кастрации).

Органы местного самоуправления в соответствии с Законом Красноярского края от 13.06.2013 № 4-1402 «О наделении органов местного самоуправления муниципальных районов, муниципальных и городских округов края отдельными государственными полномочиями по организации мероприятий при осуществлении деятельности по обращению с животными без владельцев». В Богучанском районе планируется отловить в 2023 году 124 головы животных без владельцев (собак). В 2023-2025 гг. запланировано проведение указанных мероприятий.

Воспитание у населения нравственного и гуманного отношения к животным в соответствии с Федеральным законом от 27 декабря 2018 г. N 498-ФЗ "Об ответственном обращении с животными и о внесении изменений в отдельные законодательные акты Российской Федерации" является одним из основных принципов, на которых должно основываться обращение с животными.

Отсутствие мест для выгула собак способствует формированию низкой культуры обращения с ними, и как следствие, увеличение численности собак без владельцев.

Исполнение переданных государственных полномочий в сфере отлова и содержания животных без владельцев финансируется из бюджета Красноярского края.

Мероприятия подпрограммы направлены на решение проблем, связанных с животными без владельцев.

Решение вышеуказанных проблем возможно путем определения приоритетных направлений и выработки стратегии, требующей последовательного и комплексного подхода, что наиболее реализуемо программно-целевым методом.

2.2. Основная цель, задачи, этапы и сроки выполнения подпрограммы, показатели результативности

Основной целью настоящей подпрограммы является: организация проведения мероприятия по отлову, учету, содержанию и иному обращению с животными без владельцев

Достижение указанной цели подпрограммы осуществляется путем решения следующей основной задачи:

- сокращение количества животных без владельцев на территории Богучанского района во избежание возникновения эпидемий, эпизоотий и (или) иных чрезвычайных ситуаций, связанных с распространением заразных болезней, общих для человека и животных, носителями возбудителей которых могут быть животные без владельцев.

В рамках данной задачи планируется реализация мероприятия с привлечением средств краевого бюджета:

- Мероприятия по отлову, учету, содержанию и иному обращению с животными без владельцев

Срок реализации подпрограммы: 2022 - 2025 годы.

Решение поставленной цели и задач определяется достижением показателей результативности, представленных в приложении № 1 к настоящей подпрограмме.

2.3. Механизм реализации подпрограммы

Муниципальным заказчиком - координатором подпрограммы является администрация Богучанского района (отдел лесного хозяйства, жилищной политики, транспорта и связи).

Исполнителями мероприятий и главным распорядителем бюджетных средств являются: администрация Богучанского района.

Подпрограмма будет реализовываться через систему мероприятий, которые должны обеспечивать выполнение поставленных задач и достижение запланированных показателей.

Муниципальный заказчик – координатор подпрограммы администрация Богучанского района (отдел лесного хозяйства, жилищной политики, транспорта и связи):

-организует реализацию мероприятий, связанных с совершенствованием нормативной правовой и методической базы в сфере обращения с животными без владельцев, с повышением экологической культуры и степени вовлеченности населения в вопросы, связанные с животными без владельцев;

- обобщает и анализирует ход реализации мероприятий подпрограммы, использования бюджетных средств на основе отчетов исполнителей подпрограммы;

- вносит изменения и дополнения в подпрограмму;

осуществляет координацию деятельности исполнителей подпрограммы по контролируемым ими направлениям.

Исполнителем мероприятий и главным распорядителем бюджетных средств является администрация Богучанского района.

Администрация Богучанского района как исполнитель мероприятий и главный распорядитель бюджетных средств:

- участвует в организации финансирования мероприятий подпрограммы в соответствии с бюджетным кодексом;

- разрабатывает предложения по внесению изменений в подпрограмму, в том числе в части содержания мероприятий, объемов и источников финансирования подпрограммы;

-осуществляет расходование бюджетных средств в порядке, установленном Федеральным законом от 05.04.2013 № 44-ФЗ «О контрактной системе в сфере закупок товаров, работ, услуг для обеспечения государственных и муниципальных нужд».

В основу механизма реализации подпрограммы заложены следующие принципы, обеспечивающие обоснованный выбор мероприятий подпрограммы и сбалансированное решение основных задач:

консолидация средств для реализации приоритетных направлений по обращению с животными без владельцев на территории Богучанского района;

эффективное целевое использование средств краевого и районного бюджетов в соответствии с установленными приоритетами для достижения показателей результативности;

системный подход, комплексность, концентрация на самых важных направлениях, наличие нескольких вариантов решения проблем;

оценка потребностей в финансовых средствах;

оценка результатов и социально-экономической эффективности подпрограммы, которая осуществляется на основе мониторинга показателей результативности.

Комплекс мер, осуществляемых исполнителем подпрограммы, заключается в реализации организационных, экономических и правовых механизмов. Последовательность выполнения подпрограммных мероприятий, принципы и критерии выбора исполнителей и получателей муниципальных услуг, а также отбора территорий для реализации подпрограммных мероприятий представлены в следующих нормативных правовых актах:

- Закон Красноярского края от 13.06.2013 № 4-1402 «О наделении органов местного самоуправления муниципальных районов, муниципальных и городских округов края отдельными государственными полномочиями по организации мероприятий при осуществлении деятельности по обращению с животными без владельцев»;

- Федеральный закон от 27.12.2018 N 498-ФЗ "Об ответственном обращении с животными и о внесении изменений в отдельные законодательные акты Российской Федерации", Постановлением Правительства Российской Федерации от 10.09.2019 N 1180 "Об утверждении методических указаний по осуществлению деятельности по обращению с животными без владельцев"

- Постановление правительства Красноярского края от 24.12.2019 года №751-п «Об утверждении Порядка осуществления деятельности по обращению с животными без владельцев на территории Красноярского края»

2.4. Управление подпрограммой и контроль за ходом ее выполнения

Управление реализацией подпрограммы осуществляет администрация Богучанского района (отдел лесного хозяйства, жилищной политики, транспорта и связи), которая готовит ежегодные отчеты о реализации подпрограммы, ежегодно осуществляет оценку достигнутых целей и задач подпрограммы.

Проверка целевого использования средств, выделенных на реализацию мероприятий подпрограммы, осуществляется в соответствии с действующим законодательством.

Управление подпрограммой и контроль за ходом ее реализации осуществляется путём:

- координации действий всех субъектов подпрограммы;

- при необходимости ежегодного уточнения перечня и затрат по программным мероприятиям, состава исполнителей;

- обеспечения эффективного и целевого использования финансовых средств, качества проводимых мероприятий и выполнения сроков реализации;

- предоставления в установленном порядке отчетов о ходе реализации подпрограммы в соответствии с Постановлением администрации Богучанского района от 17.07.2013 № 849-п «Об утверждении Порядка принятия решений о разработке муниципальных программ Богучанского района, их формировании и реализации».

Исполнитель подпрограммы несет ответственность за своевременную и качественную реализацию мероприятий подпрограммы.

Текущий контроль за целевым и эффективным расходованием средств бюджета осуществляют администрация Богучанского района (отдел лесного хозяйства, жилищной политики, транспорта и связи).

2.5. Оценка социально-экономической эффективности от реализации подпрограммы

Планируемое изменение показателей, социально-экономический эффект в результате реализации мероприятий подпрограммы, представлен в приложении № 1 к настоящей подпрограмме.

Для исключения негативных последствий реализации мероприятий все организационные, правовые и технические решения в этом направлении должны обеспечивать комфортные условия жизнедеятельности населения Богучанского района, повышение качества и уровня жизни людей, развитие экономики и социальной сферы на территории муниципального образования.

Экологический эффект реализации мероприятий подпрограммы заключается в снижении отрицательного воздействия животных без владельцев на окружающую среду.

Социально-экономическая эффективность реализации мероприятий подпрограммы заключается в предотвращении причинения вреда здоровью и (или) имуществу населения Богучанского района, нравственном воспитании по отношению к животным.

Увеличение доходов районного бюджета от реализации подпрограммы не предполагается.

2.6. Мероприятия подпрограммы

Перечень подпрограммных мероприятий указан в приложении № 2 к настоящей подпрограмме.

2.7. Обоснование финансовых, материальных и трудовых затрат (ресурсное обеспечение подпрограммы)

Общий объем финансирования подпрограммы представлен в приложении № 2 к настоящей подпрограмме.

При предоставлении субсидии из краевого бюджета на реализацию мероприятий настоящей подпрограммы в рамках государственной программы Красноярского края финансовые затраты подлежат корректировке.

Дополнительных материальных и трудовых затрат на реализацию подпрограммы не потребуется.

Приложение № 8
к постановлению администрации
Богучанского района
от 09.11.2023 № 1131-п
Приложение № 1
к подпрограмме «Обращение с животными без владельцев»

Перечень показателей результативности подпрограммы

Цель, задачи, показатели результативности	Единица измерения	Источник информации	текущий финансовый год 2022	очередной финансовый год 2023	первый год планового периода 2024	второй год планового периода 2025
1	2	3	4	5	6	7
Цель подпрограммы: Организация проведения мероприятия по отлову, учету, содержанию и иному обращению с животными без владельцев						
Задача: Сокращение количества животных без владельцев на территории Богучанского района во избежание возникновения эпидемий, эпизоотий и (или) иных чрезвычайных ситуаций, связанных с распространением заразных болезней, общих для человека и животных, носителями возбудителей которых могут быть животные без владельцев						
Количество отловленных животных без владельцев	ед.	расчетный показатель на основании ведомственного мониторинга	124	124	64	64

Приложение № 9
к постановлению администрации

Перечень мероприятий подпрограммы с указанием объема средств на их реализацию и ожидаемых результатов

Наименование программы, подпрограммы	Главный распорядитель бюджетных средств	Код бюджетной классификации			Перечень мероприятий подпрограммы с указанием объема средств на их реализацию и ожидаемых результатов, рублей					Ожидаемый результат от реализации подпрограммного мероприятия (в натуральном выражении)
		ГРБС	РзПР	ЦСР	текущий финансовый год 2022	очередной финансовый год 2023	первый год планового периода 2024	второй год планового периода 2025	Итого на период 2022-2025гг.	
1	2	3	4	5	6	7	8	9	10	11
Муниципальная программа «Охрана окружающей среды»										
Подпрограмма "Обращение с животными без владельцев"										
Цель подпрограммы: Организация проведения мероприятия по отлову, учету, содержанию и иному обращению с животными без владельцев										
Задача: Сокращение количества животных без владельцев на территории Богучанского района во избежание возникновения эпидемий, эпизоотий и (или) иных чрезвычайных ситуаций, связанных с распространением заразных болезней, общих для человека и животных, носителями возбудителей которых могут быть животные без владельцев										
Мероприятия по отлову, учету, содержанию и иному обращению с животными без владельцев	Администрация Богучанского района	806	0603	0220075180	1 823 377,00	2 176 125,00	836 500,00	836 500,00	5 672 502,00	За период с 2022 по 2025 годы будет отловлено 376 единиц.
Итого по подпрограмме					1 823 377,00	2 176 125,00	836 500,00	836 500,00	5 672 502,00	
В том числе по источникам финансирования										
краевой бюджет					1 823 377,00	2 176 125,00	836 500,00	836 500,00	5 672 502,00	



АДМИНИСТРАЦИЯ БОГУЧАНСКОГО РАЙОНА
ПОСТАНОВЛЕНИЕ

09.11.2023

с. Богучаны

№ 1132-п

О создании Консультационного совета по делам национально- культурных автономий и взаимодействию с религиозными объединениями

В соответствии с пунктами 6,7 статьи 16.1 Федерального закона от 06.10.2003 № 131-ФЗ «Об общих принципах организации местного самоуправления в Российской Федерации», Федеральным законом от 17.06.1996 № 74-ФЗ « О национально - культурной автономии», руководствуясь статьями 7, 43 ,47 Устава Богучанского района Красноярского края,
ПОСТАНОВЛЯЮ:

1. Создать Консультативный совет по делам национально – культурных автономий и взаимодействию с религиозными объединениями.
2. Утвердить Положение о Консультативном совете по делам национально – культурных автономий и взаимодействию с религиозными объединениями, согласно приложению № 1 к постановлению.
3. Утвердить состав Консультативного совета по делам национально – культурных автономий и взаимодействию с религиозными объединениями, согласно приложению № 2 к постановлению.
4. Постановление администрации Богучанского района от 01.06.2015 № 524-п «О Консультативном совете по национальным вопросам при администрации Богучанского района» признать утратившим силу.
5. Контроль за исполнением настоящего постановления возложить на заместителя Главы Богучанского района по общественно- политической работе – С.А. Петрова.

6. Настоящее постановление вступает в силу со дня, следующего за днем опубликования его в Официальном вестнике Богучанского района.

Глава Богучанского района

А.С. Медведев

Приложение № 1
к постановлению администрации Богучанского района
от 09.11.2023г. № 1132-п

ПОЛОЖЕНИЕ

о Консультативном совете по делам национально-культурных автономий и взаимодействию с религиозными объединениями

1. Общие положения

1.1. Консультативный совет по делам национально-культурных автономий и взаимодействию с религиозными объединениями (далее – Консультативный совет) является совещательным органом, созданным для рассмотрения вопросов, возникающих в сфере деятельности национально-культурных автономий, религиозных объединений, иных общественных организаций, представляющих интересы этнических сообществ Богучанского района.

1.2. Консультативный совет в своей деятельности руководствуется Федеральным законом от 17.06.1996 № 74-ФЗ «О национально-культурной автономии», Федеральным законом от 26.09.1997 № 125-ФЗ «О свободе совести и о религиозных объединениях», постановлением Правительства Красноярского края от 30.09.2014 № 442-п «Об утверждении государственной программы Красноярского края «Укрепление единства российской нации и этнокультурное развитие народов Красноярского края», иными нормативными правовыми актами Российской Федерации, Красноярского края, муниципальными правовыми актами, а также настоящим Положением.

1.3. Совет осуществляет свою деятельность на общественных началах.

2. Цели и основные задачи Консультативного совета

2.1. Совет создается в целях консолидации усилий органов местного самоуправления и институтов гражданского общества, направленных на укрепление межнационального и межконфессионального согласия, поддержку и развитие языков и культуры народов, проживающих на территории Богучанского района, реализацию прав национальных меньшинств, обеспечение национальной и культурной адаптации и интеграции мигрантов, профилактику межнациональных конфликтов.

Основными задачами Консультативного совета являются:

- разработка предложений по гармонизации межнациональных и межконфессиональных отношений, профилактике экстремизма, национализма и терроризма в муниципальном образовании Богучанский район.

- содействие национально-культурным автономиям, религиозным объединениям, иным общественным организациям, представляющим интересы этнических сообществ муниципального образования в решении вопросов сохранения национальной самобытности, развития национальной культуры и межконфессионального диалога;

- информационно-аналитическое обеспечение деятельности органов местного самоуправления муниципального образования по вопросам, затрагивающим сферу взаимоотношений с национально-культурными автономиями, религиозными объединениями, иными общественными организациями, представляющими интересы этнических сообществ муниципального образования;

- межрегиональное и международное сотрудничество в сфере деятельности национально-культурных автономий, религиозных объединений, иных общественных организаций, представляющих интересы этнических сообществ.

3. Основные функции Консультативного совета

Консультативный совет в соответствии с возложенными на него задачами осуществляет следующие функции:

3.1. Изучает и анализирует процессы, происходящие в сфере межнациональных и межконфессиональных отношений на территории муниципального образования, вырабатывает рекомендации и предложения по их стабилизации.

3.2. Осуществляет подготовку предложений и рекомендаций по вопросам взаимодействия органов местного самоуправления с национально-культурными автономиями, религиозными объединениями, иными

общественными организациями, представляющими интересы этнических сообществ муниципального образования.

3.3. Содействует созданию на территории муниципального образования открытого информационного пространства для взаимодействия органов местного самоуправления с национально-культурными автономиями, религиозными объединениями, иными общественными организациями, представляющими интересы этнических сообществ муниципального образования Богучанский район.

3.4. Оказывает содействие органам местного самоуправления в подготовке мероприятий, направленных на укрепление стабильности межнациональных и межконфессиональных отношений, формирование духовно-нравственных ценностей, совместно с национально-культурными и религиозными объединениями.

4. Права Консультативного совета

Для реализации возложенных задач Консультативный совет имеет право:

4.1. Запрашивать у органов местного самоуправления, национально-культурных автономий, религиозных объединений, иных общественных организаций, представляющих интересы этнических сообществ муниципального образования Богучанский район информацию по вопросам, выносимым на рассмотрение Консультативного совета.

4.2. Разрабатывать и вносить в органы местного самоуправления предложения по вопросам, входящим в сферу деятельности Консультативного совета.

4.3. Привлекать для участия в работе в качестве экспертов представителей органов местного самоуправления муниципального образования, территориальных органов федеральных органов исполнительной власти, научных и общественных организаций.

4.4. Взаимодействовать со средствами массовой информации в целях освещения деятельности Консультативного совета.

5. Организация деятельности Консультативного совета

5.1. Организационно-техническое и информационно-аналитическое обеспечение деятельности Консультативного совета осуществляет администрация Богучанского района.

5.2. Основной формой деятельности Консультативного совета является заседание.

5.3. Консультативный совет осуществляет свою деятельность в соответствии с планом работы, утверждаемым на первом заседании Консультативного совета в текущем году.

5.4. Заседания Консультативного совета проводятся не реже одного раза в полугодие. Внеочередные заседания проводятся по решению председателя Консультативного совета. Заседания Консультативного совета проводит председатель или, по его поручению, заместитель председателя Консультативного совета.

5.5. Заседание Консультативного совета считается правомочным, если на нем присутствуют более половины его членов. Члены Консультативного совета обязаны участвовать в его заседаниях. В случае невозможности присутствия члена Консультативного совета на заседании, он имеет право заблаговременно, не позднее трех дней до проведения заседания Консультативного совета, представить свое мнение по рассматриваемым вопросам в письменной форме.

5.6. Решения Консультативного совета по вопросам его ведения носят рекомендательный характер и принимаются путем открытого голосования простым большинством голосов присутствующих на заседании членов Консультативного совета. В случае равенства голосов решающим голосом обладает председательствующий на заседании Консультативного совета. Решения, принимаемые на заседаниях Консультативного совета, оформляются протоколами. Протоколы Консультативного совета рассылаются членам Консультативного совета, а также размещаются на сайте органов местного самоуправления.

5.7. Консультативный совет формируется в составе председателя Консультативного совета, заместителя председателя, секретаря и членов Консультативного совета. Состав Консультативного совета формируется на основе предложений органов местного самоуправления, территориальных органов федеральных органов исполнительной власти, общественных объединений и организаций.

5.8. Председателем Консультативного совета является глава Богучанского района.

5.9. Председатель Консультативного совета:

5.9.1. Определяет место и время проведения заседания Консультативного совета.

5.9.2. Председательствует на заседании Консультативного совета.

5.9.3. Формирует на основе предложений членов Консультативного совета план работы и повестку дня его заседаний.

5.9.4. Дает поручения заместителю председателя Консультативного совета, секретарю и членам Консультативного совета.

5.9.5. Подписывает протоколы заседаний Консультативного совета.

5.10. В случае отсутствия председателя Консультативного совета по его поручению полномочия председателя Консультативного совета осуществляет заместитель председателя Консультативного совета

5.11. Заместитель председателя Консультативного совета:

5.11.1. В отсутствие председателя Консультативного совета выполняет полномочия председателя Консультативного совета по его указанию.

5.11.2. Организует обеспечение деятельности Консультативного совета, решает организационные и иные вопросы, связанные с привлечением для осуществления информационных и экспертных работ представителей общественных объединений, научных и иных организаций.

5.12. Секретарь Консультативного совета:

5.12.1. Обеспечивает подготовку проекта плана работы Консультативного совета, составляет проект повестки дня его заседания, организует подготовку материалов к заседаниям, а также проектов соответствующих решений.

5.12.2. Информировывает членов Консультативного совета о месте, времени проведения и повестке дня очередного заседания, обеспечивает их необходимыми материалами.

5.12.3. Обеспечивает контроль исполнения принимаемых на заседании Консультативного совета решений.

5.12.4. Обеспечивает размещение протоколов заседаний Консультативного совета на портале органов местного самоуправления в сети Интернет.

5.13. Члены Консультативного совета:

5.13.1. Вносят предложения по плану работы Консультативного совета, повестке дня его заседаний и порядку обсуждения вопросов, участвуют в подготовке материалов к заседанию Консультативного совета, а также проектов его решений, осуществляют меры по выполнению решений Консультативного совета.

5.14. Член Консультативного совета имеет право:

5.14.1. В случае несогласия с принятым решением Консультативного совета изложить письменно свое особое мнение, которое подлежит обязательному приобщению к протоколу заседания Консультативного совета.

Приложение № 2
к постановлению администрации Богучанского района
от 09.11.2023г. № 1132-п

Состав Консультативного совета по делам национально-культурных автономий и взаимодействию с религиозными объединениями

Медведев Алексей Сергеевич	Глава Богучанского района – председатель консультативного совета
Петров Сергей Андреевич	Заместитель Главы Богучанского района по общественно- политической работе - заместитель председателя консультативного совета
Маклакова Елена Викторовна	Директор МБУ «Центр социализации и досуга молодежи» - секретарь консультативного совета
Члены консультативного совета	
Брюханов Иван Маркович	Заместитель Главы Богучанского района по социальным вопросам
Грищенко Игорь Андреевич	Руководитель МКУ «Управление культуры, физической культуры, спорта и молодежной политики Богучанского района»
Кобалия Гога Отарович	Начальник ОУР Отдела МВД России по Богучанскому району
Рябоштан Анастасия Анатольевна	Руководитель подразделения по вопросам миграции Отдела МВД России по Богучанскому району
Бордакова	Председатель общественной организации «Совет

Валентина Егоровна

ветеранов Богучанского района»

Кабанова
Галина Анатольевна

Председатель МООО «Всероссийское общество инвалидов» (ВОИ)

Кучина
Светлана Александровна

Исполняющая обязанности главного редактора общественно-политической газеты «Ангарская Правда»

Роман
Дмитрий Иванович

Руководитель местной религиозной организации православный приход Храма святых первоверховных апостолов Петра и Павла с. Богучаны Богучанского района Красноярского края Канской Епархии русской православной церкви (Московский Патриарх)



АДМИНИСТРАЦИЯ БОГУЧАНСКОГО РАЙОНА
ПОСТАНОВЛЕНИЕ

09.11.2023 г

с. Богучаны

№ 1135-п

О внесении изменений в муниципальную программу «Развитие образования Богучанского района», утвержденную постановлением администрации Богучанского района от 01.11.2013 № 1390-п

В соответствии со статьей 179 Бюджетного кодекса РФ, постановлением администрации Богучанского района от 17.07.2013 № 849-п «Об утверждении Порядка принятия решений о разработке муниципальных программ Богучанского района, их формировании и реализации», статьями 7, 8, 47 Устава Богучанского района Красноярского края

ПОСТАНОВЛЯЮ:

1. Внести изменения в муниципальную программу «Развитие образования Богучанского района», утвержденную постановлением администрации Богучанского района от 01.11.2013 № 1390-п, следующего содержания:

1.1. В разделе 1. Паспорт муниципальной программы «Развитие образования Богучанского района» строку «Ресурсное обеспечение муниципальной программы, в том числе в разбивке по всем источникам финансирования, по годам реализации» читать в новой редакции:

Ресурсное обеспечение муниципальной программы, в том числе в разбивке по всем источникам финансирования по годам реализации	Объем финансирования программы составит 17 213 540 512,03 рублей, в том числе: по годам реализации: 2014 год – 966 349 952,03 рублей; 2015 год – 1 263 347 537,68 рублей; 2016 год – 1 415 218 208,05 рублей; 2017 год – 1 253 802 575,90 рублей; 2018 год – 1 247 221 261,28 рублей; 2019 год – 1 297 859 524,37 рублей; 2020 год – 1 338 705 667,08 рублей; 2021 год – 1 485 420 845,54 рублей; 2022 год – 1 741 019 212,30 рублей; 2023 год – 1 858 362 055,80 рублей; 2024 год – 1 700 126 436,00 рублей; 2025 год – 1 646 107 236,00 рублей. Из них: средства федерального бюджета – 378 094 785,61 рублей по годам реализации: 2014 год – 0,00 рублей; 2015 год – 2 776 000,00 рублей; 2016 год – 3 930 480,00 рублей; 2017 год – 1 756 553,31 рублей; 2018 год – 0,00 рублей; 2019 год – 0,00 рублей; 2020 год – 30 606 809,48 рублей; 2021 год – 69 220 177,77 рублей;
---	--

	<p>2022 год – 70 054 906,43 рублей; 2023 год – 84 739 317,42 рублей; 2024 год – 84 675 033,85 рублей; 2025 год – 30 335 507,35 рублей средства краевого бюджета – 9 113 489 129,93 рублей, в том числе: 2014 год – 483 846 584,30 рублей; 2015 год – 535 450 930,00 рублей; 2016 год – 680 574 732,00 рублей; 2017 год – 675 115 927,06 рублей; 2018 год – 708 871 707,81 рублей; 2019 год – 734 466 211,60 рублей; 2020 год – 746 979 242,13 рублей; 2021 год – 789 560 753,67 рублей; 2022 год – 972 780 527,12 рублей; 2023 год – 971 893 115,44 рублей; 2024 год – 906 814 536,15 рублей; 2025 год – 907 134 862,65 рублей средства бюджета муниципального образования – 7 195 689 753,91 рублей в том числе: 2014 год – 457 495 487,73 рублей; 2015 год – 569 835 903,37 рублей; 2016 год – 452 235 423,93 рублей; 2017 год – 571 799 079,75 рублей; 2018 год – 530 129 318,37 рублей; 2019 год – 558 838 109,39 рублей; 2020 год – 556 807 331,47 рублей; 2021 год – 621 250 249,70 рублей; 2022 год – 673 249 991,75 рублей; 2023 год – 791 991 126,45 рублей; 2024 год – 706 028 866,00 рублей; 2025 год – 706 028 866,00 рублей. Внебюджетные источники – 526 266 842,58 рублей в том числе: 2014 год – 25 007 880,00 рублей; 2015 год – 155 284 704,31 рублей; 2016 год – 278 477 572,12 рублей; 2017 год – 5 131 015,78 рублей; 2018 год – 8 220 235,10 рублей; 2019 год – 4 555 203,38 рублей; 2020 год – 4 312 284,00 рублей; 2021 год – 5 389 664,40 рублей; 2022 год – 24 933 787,00 рублей; 2023 год – 9 738 496,49 рублей; 2024 год – 2 608 000,00 рублей; 2025 год – 2 608 000,00 рублей.</p>
--	--

1.2. В приложении № 5 к муниципальной программе «Развитие образования Богучанского района», в паспорте подпрограммы 1 «Развитие дошкольного, общего и дополнительного образования детей» строку «Объемы и источники финансирования подпрограммы» изложить в новой редакции:

Объемы и источники финансирования подпрограммы	<p>Подпрограмма финансируется за счет средств федерального бюджета, средств краевого бюджета, районного бюджета и внебюджетных источников. Объем финансирования подпрограммы составит 6 515 675 524,45 рублей; в том числе по годам: 2022 год – 1 627 247 507,56 рублей в том числе за счет средств: федерального бюджета – 70 054 906,43 рублей; краевого бюджета – 952 100 289,12 рублей; районного бюджета – 581 058 525,01 рублей; внебюджетных источников – 24 033 787,00 рублей. 2023 год – 1 734 848 384,89 рублей в том числе за счет средств: федерального бюджета – 84 739 317,42 рублей; краевого бюджета – 956 642 045,44 рублей; районного бюджета – 684 628 525,54 рублей; внебюджетных источников – 8 838 496,49 рублей. 2024 год – 1 603 799 416,00 рублей в том числе за счет средств: федерального бюджета – 84 675 033,85 рублей; краевого бюджета – 899 730 036,15 рублей; районного бюджета – 616 786 346,00 рублей; внебюджетных источников – 2 608 000,00 рублей; 2025 год – 1 549 780 216,00 рублей в том числе за счет средств: федерального бюджета – 30 335 507,35 рублей; краевого бюджета – 900 050 362,65 рублей; районного бюджета – 616 786 346,00 рублей; внебюджетных источников – 2 608 000,00 рублей</p>
--	--

1.3. В приложении № 7 к муниципальной программе «Развитие образования Богучанского района» в паспорте подпрограммы 3 «Обеспечение реализации муниципальной программы и прочие мероприятия в области образования» строку «Объемы и источники финансирования подпрограммы» изложить в новой редакции:

Объемы и источники финансирования подпрограммы	Подпрограмма финансируется за счет краевого и районного бюджетов. Объем финансирования подпрограммы составит: Всего – 392 305 787,65 рублей, в том числе: краевой бюджет – 12 466 680,00 руб.; районный бюджет – 378 039 107,65 руб. внебюджетные источники – 1 800 000,00 руб. 2022 год – 98 186 676,74 рублей в том числе: краевой бюджет – 5 095 210,00 руб.; районный бюджет – 92 191 466,74 руб.; внебюджетные источники – 900 000,00 руб. 2023 год – 115 634 070,91 рублей в том числе: краевой бюджет – 7 371 470,00 руб.; районный бюджет – 107 362 600,91 руб.; внебюджетные источники – 900 000,00 руб. 2024 год – районный бюджет – 89 242 520,00 рублей; 2025 год – районный бюджет – 89 242 520,00 рублей.
--	--

1.4. Приложение № 2 к муниципальной программе «Развитие образования Богучанского района» изложить в новой редакции согласно приложению № 1.

1.5. Приложение № 3 к муниципальной программе «Развитие образования Богучанского района» изложить в новой редакции согласно приложению № 2 к настоящему постановлению.

1.6. Приложение № 2 к подпрограмме «Развитие дошкольного, общего и дополнительного образования» изложить в новой редакции согласно приложению № 3 к настоящему постановлению.

1.7. Приложение № 4 к муниципальной программе «Развитие образования Богучанского района» изложить в новой редакции согласно приложению № 4 к настоящему постановлению.

1.8. Приложение № 2 к подпрограмме 3 «Обеспечение реализации муниципальной программы и прочие мероприятия в области образования» изложить в новой редакции согласно приложению № 5 к настоящему постановлению.

2. Контроль за исполнением настоящего постановления возложить на заместителя Главы Богучанского района по социальным вопросам И.М. Брюханова.

3. Постановление вступает в силу после опубликования в Официальном вестнике Богучанского района.

Глава Богучанского района

А.С. Медведев

Приложение № 1
к Постановлению администрации
Богучанского района
от 09.11.2023г № 1135-п
Приложение № 2
к муниципальной программе "Развитие
образования Богучанского района"

Распределение планируемых расходов за счет средств районного бюджета по мероприятиям и подпрограммам муниципальной программы "Развитие образования Богучанского района"

Статус (муниципальная программа, подпрограмма)	Наименование программы, подпрограммы	Наименование ГРБС	ГРБС	2022 год	2023 год	2024 год	2025 год	Итого на период
Муниципальная программа	«Развитие образования Богучанского района»	всего расходное обязательство по программе в том числе по ГРБС:	X	1 741 019 212,30	1 858 362 055,80	1 700 126 436,00	1 646 107 236,00	6 945 614 940,10
		Управление образования администрации администрации Богучанского района	875	1 727 066 184,30	1 853 210 495,80	1 700 126 436,00	1 646 107 236,00	6 926 510 352,10
		МКУ "Муниципальная служба заказчика"	830	5 154 560,00	5 151 560,00	0,00	0,00	10 306 120,00
		Администрации	806	6 295 418,90	0,00	0,00	0,00	6 295 418,90

		я Богучанского района						
		Управление муниципальной собственностью Богучанского района	863	2 503 049,10	0,00	0,00	0,00	2 503 049,10
Подпрограмма 1	«Развитие дошкольного, общего и дополнительного образования детей»	всего расходное обязательство по подпрограмме в том числе по ГРБС:	X	1 627 247 507,56	1 734 848 384,89	1 603 799 416,00	1 549 780 216,00	6 515 675 524,45
		МКУ "Муниципальная служба заказчика"	830	5 154 560,00	5 151 560,00	0,00	0,00	10 306 120,00
		Управление образования администрации Богучанского района	875	1 622 092 947,56	1 729 696 824,89	1 603 799 416,00	1 549 780 216,00	6 505 369 404,45
Подпрограмма 2	«Государственная поддержка детей сирот, расширение практики применения семейных форм воспитания»	всего расходное обязательство по подпрограмме в том числе по ГРБС:	875	15 585 028,00	7 879 600,00	7 084 500,00	7 084 500,00	37 633 628,00
		Управление образования администрации Богучанского района	875	6 786 560,00	7 879 600,00	7 084 500,00	7 084 500,00	28 835 160,00
		Администрация Богучанского района	806	6 295 418,90	0,00	0,00	0,00	6 295 418,90
		Управление муниципальной собственностью Богучанского района	863	2 503 049,10	0,00	0,00	0,00	2 503 049,10
Подпрограмма 3	«Обеспечение реализации муниципальной программы и прочие мероприятия в области образования»	всего расходное обязательство по подпрограмме в том числе по ГРБС:	875	98 186 676,74	115 634 070,91	89 242 520,00	89 242 520,00	392 305 787,65
		Управление образования администрации Богучанского района	875	98 186 676,74	115 634 070,91	89 242 520,00	89 242 520,00	392 305 787,65

Приложение № 2
к Постановлению
администрации Богучанского района
от 09.11.2023г № 1135-п
Приложение № 3
к муниципальной программе
«Развитие образования Богучанского района»

**Ресурсное обеспечение и прогнозная оценка расходов на реализацию целей муниципальной программы
Богучанского района
с учетом источников финансирования, в том числе по уровням бюджетной системы**

Статус	Наименование муниципальной программы, подпрограммы муниципальной программы	Источник финансирования	Расходы по годам (руб)				Итого на период
			2022 год	2023 год	2024 год	2025 год	
Муниципальная программа	«Развитие образования Богучанского	Всего	1 741 019 212,30	1 858 362 055,80	1 700 126 436,00	1 646 107 236,00	6 945 614 940,10
		в том числе:					

	района»	федеральный бюджет	70 054 906,43	84 739 317,42	84 675 033,85	30 335 507,35	269 804 765,05
		краевой бюджет	972 780 527,12	971 893 115,44	906 814 536,15	907 134 862,65	3 758 623 041,36
		внебюджетные источники	24 933 787,00	9 738 496,49	2 608 000,00	2 608 000,00	39 888 283,49
		бюджеты муниципальных образований	673 249 991,75	791 991 126,45	706 028 866,00	706 028 866,00	2 877 298 850,20
		юридические лица	0,00	0,00	0,00	0,00	0,00
Подпрограмма 1	«Развитие дошкольного, общего и дополнительного образования детей»	Всего	1 627 247 507,56	1 734 848 384,89	1 603 799 416,00	1 549 780 216,00	6 515 675 524,45
		в том числе:					
		федеральный бюджет	70 054 906,43	84 739 317,42	84 675 033,85	30 335 507,35	269 804 765,05
		краевой бюджет	952 100 289,12	956 642 045,44	899 730 036,15	900 050 362,65	3 708 522 733,36
		внебюджетные источники	24 033 787,00	8 838 496,49	2 608 000,00	2 608 000,00	38 088 283,49
		бюджеты муниципальных образований	581 058 525,01	684 628 525,54	616 786 346,00	616 786 346,00	2 499 259 742,55
		юридические лица	0,00	0,00	0,00	0,00	0,00
Подпрограмма 2	«Государственная поддержка детей сирот, расширение практики применения семейных форм воспитания»	Всего	15 585 028,00	7 879 600,00	7 084 500,00	7 084 500,00	37 633 628,00
		в том числе:					
		федеральный бюджет	0,00	0,00	0,00	0,00	0,00
		краевой бюджет	15 585 028,00	7 879 600,00	7 084 500,00	7 084 500,00	37 633 628,00
		внебюджетные источники	0,00	0,00	0,00	0,00	0,00
		бюджеты муниципальных образований	0,00	0,00	0,00	0,00	0,00
		юридические лица	0,00	0,00	0,00	0,00	0,00
Подпрограмма 3	«Обеспечение реализации муниципальной программы и прочие мероприятия в области образования»	Всего	98 186 676,74	115 634 070,91	89 242 520,00	89 242 520,00	392 305 787,65
		в том числе:					
		федеральный бюджет	0,00	0,00	0,00	0,00	0,00
		краевой бюджет	5 095 210,00	7 371 470,00	0,00	0,00	12 466 680,00
		внебюджетные источники	900 000,00	900 000,00	0,00	0,00	1 800 000,00
		бюджеты муниципальных образований	92 191 466,74	107 362 600,91	89 242 520,00	89 242 520,00	378 039 107,65
		юридические лица	0,00	0,00	0,00	0,00	0,00

Приложение № 3
к Постановлению администрации
Богучанского района
от 09.11.2023г № 1135-п

Приложение № 2
к подпрограмме 1 «Развитие дошкольного,
общего и дополнительного образования детей»

Перечень мероприятий подпрограммы с указанием объема средств на их реализацию и ожидаемых результатов

№ п/п	Наименование программы, подпрограммы	ГРБС	Код бюджетной классификации			Расходы по годам реализации подпрограммы (руб.)					Ожидаемый результат от реализации подпрограммного мероприятия (в натуральном выражении)
			ГРБС	РзПр	ЦСР	2022 год	2023 год	2024 год	2025 год	Итого на период	
Цель: создание в системе дошкольного, общего и дополнительного образования равных возможностей для современного качественного образования, позитивной социализации детей и оздоровления детей в летний период											
Задача № 1 Обеспечить доступность дошкольного образования, соответствующего единому стандарту качества дошкольного образования											
1.1.1	Реализация основных общеобразовательных программ дошкольного образования	Управление образования администрации Богучанского района	87 05 01	07 01	011007 5880	167 854 546,74	147 438 000,00	151 339 800,00	151 339 800,00	617 972 146,74	Получат услуги дошкольного образования 2140 детей
			87 05 01	07 01	011007 4080	111 486 870,00	118 119 350,80	114 568 700,00	114 568 700,00	458 743 620,80	
			87 05 01	07 01	011002 7241	0,00	3 695 076,00	0,00	0,00	3 695 076,00	
			87 05 01	07 01	011002 7242	1 402 992,50	765 000,00	0,00	0,00	2 167	

									992,50	
			87 5	07 01	011001 0340	299 460,00	0,00	0,00	0,00	299 460,00
1.1 2	Создание условий для предоставления общедоступного и бесплатного дошкольного образования, содержание детей присмотр и уход	Управление образования администрации Богучанского района	87 5	07 01	011004 0010	54 286 451,52	57 025 708,84	71 996 518,10	72 062 520,44	255 371 198,90
			87 5	07 01	011004 1010	77 400 100,38	86 563 840,00	62 450 800,00	62 450 800,00	288 865 540,38
			87 5	07 01	011004 7010	502 003,77	702 348,37	839 000,00	839 000,00	2 882 352,14
			87 5	07 01	011004 Ф000	5 989 985,73	536 951,00	0,00	0,00	6 526 936,73
			87 5	07 01	011004 Э010	11 530 899,32	13 838 413,61	12 712 377,00	12 712 377,00	50 794 066,93
			87 5	07 01	011004 Г010	47 955 935,87	55 279 846,64	55 171 671,00	55 171 671,00	213 579 124,51
			87 5	07 01	011004 П010	38 380 326,82	47 535 000,00	47 535 000,00	47 535 000,00	180 985 326,82
			87 5	07 01	011004 М010	1 179 909,73	1 549 732,95	1 277 211,00	1 277 211,00	5 284 064,68
1.1 3	Присмотр и уход за детьми-инвалидами, детьми-сиротами, и детьми оставшимися без попечения родителей, а также детьми с туберкулезной интоксикацией. Меры поддержки членам семей мобилизованных граждан.	Управление образования администрации Богучанского района	87 5	07 01	011000 8530	84 000,00	0,00	0,00	0,00	84 000,00
			87 5	07 01	011000 8530	0,00	500 000,00	0,00	0,00	500 000,00
			87 5	10 03	011007 5540	817 000,00	888 000,00	888 000,00	888 000,00	3 481 000,00
1.1 4	Выплата компенсации части родительской платы за содержание детей в МКДОУ за счет средств краевого бюджета и расходы на доставку	Управление образования администрации Богучанского района	87 5	10 04	011007 5560	1 488 880,00	1 582 400,00	4 373 600,00	4 373 600,00	11 818 480,00
			83 0	07 01	011008 0010	3 000,00	0,00	0,00	0,00	3 000,00
1.1 5	Мероприятия по обеспечению текущей деятельности по реализации общеобразовательных программ дошкольного образования детей	МКУ Муниципальная служба заказчика	87 5	07 01	01100S 8400	1 323 700,00	0,00	0,00	0,00	1 323 700,00
			87 5	07 01	01100S 8400	13 372,40	0,00	0,00	0,00	13 372,40
			87 5	07 01	011007 7450	0,00	1 080 810,00	0,00	0,00	1 080 810,00
			87 5	07 01	011008 3010	5 000 000,00	4 400 000,49	0,00	0,00	9 400 000,49
			87 5	07 01	011004 3010	20 000,00	290,00	0,00	0,00	20 290,00
			Итого по задаче 1				527 019 434,78	541 500 768,70	523 152 677,10	523 218 679,44
Задача № 2. Обеспечить условия и качество обучения, соответствующие федеральным государственным стандартам начального общего, основного общего, среднего общего образования										
1.2 1	Реализация мероприятий по обеспечению текущей учебной деятельности основных общеобразовательных учреждений	Управление образования администрации Богучанского района	87 5	07 02	011007 5640	418 926 813,88	457 039 933,42	435 597 500,00	435 597 500,00	1 747 161 747,30
			87 5	07 02	011007 4090	106 180 918,00	111 898 100,00	110 468 900,00	110 468 900,00	439 016 818,00
			87 5	07 02	011001 0340	18 363 191,00	0,00	0,00	0,00	18 363

	ательных программ общего образования								191,00	общеобразовательных организаций Богучанского района получают услуги общего образования.	
		87 5	07 02	011002 7241	27 870 680,00	7 681 924,00	0,00	0,00	35 552 604,00		
		87 5	07 02	011002 7242	6 564 906,50	1 022 300,00	0,00	0,00	7 587 206,50		
		87 5	07 02	011005 3030	44 461 522,73	47 106 400,00	47 106 400,00	0,00	138 674 322,73		
1.2.2	Мероприятия по обеспечению текущей деятельности по реализации общеобразовательных программ дополнительного образования детей.	87 5	07 03	011007 5640	18 184 775,00	20 979 000,00	19 929 800,00	19 929 800,00	79 023 375,00	Создание условий для получения качественного дополнительного образования в общеобразовательных организациях	
1.2.3.	Обеспечение питанием обучающихся в муниципальных общеобразовательных организациях без взимания платы. Обеспечение обучающихся по образовательным программам начального общего образования бесплатным горячим питанием, предусматривающим наличие горячего блюда, не считая горячего напитка.	Управление образования администрации Богучанского района	87 5	10 03	01100 L3040	18 992 499,15	23 513 921,60	23 663 234,72	22 995 077,59	89 164 733,06	Школьники из малоимущих и многодетных семей, находящиеся в трудной жизненной ситуации, дети участников СВО имеют возможность получать бесплатное питание. Учащиеся 1-4 классов обеспечены бесплатным горячим питанием
			87 5	10 03	01100 L3040	9 831 697,08	9 604 278,40	9 665 265,28	10331122,41	39 432 363,17	
			87 5	10 03	01100 L3040	34 000,00	33 151,36	33 361,90	33 359,56	133 872,82	
			87 5	07 02	011000 8530	449 500,00	412 000,00	0,00	0,00	861 500,00	
			87 5	10 03	011007 5660	18 801 300,00	17 987 300,00	27 884 400,00	27 884 400,00	92 557 400,00	
1.2.4	Мероприятия по обеспечению текущей учебной деятельности по реализации общеобразовательных программ. Обеспечение санитарно-эпидемиологических требований к организации образовательного процесса и материально-техническое оснащение процесса.	Управление образования администрации Богучанского района	87 5	07 02	011004 0020	81 708 874,11	90 194 247,92	87 882 364,00	87 882 364,00	347 667 850,03	Создание комфортных, безопасных условий для обучения учащихся, охрана здоровья школьников
			87 5	07 02	011004 1020	66 151 200,42	119 354 060,00	87 364 200,00	87 364 200,00	360 233 660,42	
			87 5	07 02	011004 7020	431 960,92	824 179,23	910 000,00	910 000,00	3 076 140,15	
			87 5	07 02	011004 Ф000	3 570 260,55	1 019 356,95	0,00	0,00	4 589 617,50	
			87 5	07 02	011004 Э020	11 277 696,14	13 806 433,22	11 697 358,00	11 697 358,00	48 478 845,36	
			87 5	07 02	011004 Г020	111 842 231,11	111 881 458,43	111 983 152,00	111 983 152,00	447 689 993,54	
			87 5	07 02	011004 М020	1 767 683,53	1 716 857,33	1 583 518,00	1 583 518,00	6 651 576,86	
			87 5	07 02	011004 П020	5 793 000,00	5 644 871,00	5 454 000,00	5 454 000,00	22 345 871,00	
			87 5	07 02	011008 0010	0,00	7 150 000,00	0,00	0,00	7 150 000,00	
			87 5	07 02	01100S 8400	0,00	5 634 700,00	0,00	0,00	5 634	

									700,00		
			87 5	07 02	01100S 8400	0,00	338 795,68	0,00	0,00	338 795,68	
1.2 .5	Развитие творческого потенциала талантливых школьников и педагогов в муниципальных учреждениях Богучанского района. Привлечение и закрепление молодых специалистов	Управление образования администрации Богучанского района	87 5	07 02	011008 0020	584 419,00	713 986,81	800 000,00	800 000,00	2 898 405,81	Создание качественных условий для эффективного обучения учащихся. Содействие закреплению молодых специалистов в школах Богучанского района. Создание "Точек роста"
			87 5	07 03	011008 0020	87 181,00	65 011,20	0,00	0,00	152 192,20	
			87 5	07 02	011008 Ф020	4 400,00	0,00	0,00	0,00	4 400,00	
			87 5	07 02	011008 П020	40 551,00	40 000,00	40 000,00	40 000,00	160 551,00	
			87 5	07 09	011008 0020	0,00	112 988,80	220 000,00	220 000,00	552 988,80	
			87 5	07 02	011E1 51690	6 600 884,55	0,00	0,00	0,00	6 600 884,55	
			87 5	07 02	011E1 51691	347 415,45	0,00	0,00	0,00	347 415,45	
			87 5	07 02	011E1 51692	70 200,00	0,00	0,00	0,00	70 200,00	
			87 5	07 02	011E1 51720	0,00	13 163 001,86	6 564 969,37	0,00	19 727 971,23	
			87 5	07 02	011E1 51720	0,00	692 798,14	345 530,63	0,00	1 038 328,77	
			87 5	07 02	011E1 51720	0,00	140 000,00	66 000,00	0,00	206 000,00	
			87 5	07 02	011007 7450	2 338 042,00	0,00	0,00	0,00	2 338 042,00	
1.2 .6	Комплекс мер по содержанию помещений, отвечающих санитарным и иным правилам и нормам, обеспечение содержания и ремонта предоставленных помещений	Управление образования администрации Богучанского района	87 5	07 02	01100S 5210	0,00	6 692 600,00	0,00	0,00	6 692 600,00	Создание условий для обучения учащихся, охрана здоровья школьников. Устранение предписаний надзорных органов
			87 5	07 02	01100S 5210	0,00	68 000,00	0,00	0,00	68 000,00	
			87 5	07 02	01100S 5980	2 700 000,00	0,00	0,00	0,00	2 700 000,00	
			87 5	07 02	01100S 5980	30 000,00	0,00	0,00	0,00	30 000,00	
			87 5	07 02	01100S 5630	9 525 000,00	8 982 500,00	7 186 000,00	7 186 000,00	32 879 500,00	
			87 5	07 02	01100S 5630	125 000,00	90 800,00	720 000,00	720 000,00	1 655 800,00	
			87 5	07 02	01100S 4700	0,00	3 123 400,00	0,00	0,00	3 123 400,00	
			87 5	07 02	01100S 4700	0,00	164 390,00	0,00	0,00	164 390,00	
			87 5	07 02	01100S 5590	4 620 900,97	4 055 070,64	0,00	0,00	8 675 971,61	
			87 5	07 02	01100S 5590	243 210,00	213 425,00	0,00	0,00	456 635,00	
87 5	07 02	011008 3010	13 078 031,00	0,00	0,00	0,00	13 078 031,00				
1.2 .7	Благотворительные пожертвования на повышение качества социальной инфраструктуры МКОУ Богучанской школы № 2	Управление образования администрации Богучанского района	87 5	07 02	011004 3020	5 935 756,00	4 438 206,00	2 608 000,00	2 608 000,00	15 589 962,00	Повышение качества образования через профильное обучение, подготовка обучающихся в Роснефтьклассах обеспечит необходимое

											количество специалистов в для района и края
1.2.8	На обеспечение деятельности советников директора по воспитанию и взаимодействию с детскими общественными объединениями в общеобразовательных организациях в рамках подпрограммы "Развитие дошкольного, общего и дополнительного образования детей" муниципальной программы "Развитие образования Богучанского района"	Управление образования администрации Богучанского района	875	0702	011ЕВ51790	0,00	955 993,96	7 340 429,76	7 340 429,76	15 636 853,48	На обеспечение деятельности советников директора по воспитанию и взаимодействию с детскими общественными объединениями
				0702	011ЕВ51790	0,00	50 316,04	386 340,24	386 340,24	822 996,52	
Итого по задаче 2						1 017 535 701,09	1 098 605 756,99	1 007 500 723,90	953 415 521,56	4 077 057 703,54	
Задача № 3. Содействовать выявлению и поддержке одаренных детей											
1.3.1	Мероприятия по обеспечению текущей деятельности по реализации образовательных программ дополнительного образования детей.	Управление образования администрации Богучанского района	875	0703	0110040030	974 500,00	3 128 888,76	7 077 931,00	7 077 931,00	18 259 250,76	Создание условий для получения качественного дополнительного образования
				0703	0110040031	13 435 486,00	14 311 439,16	8 896 414,00	8 896 414,00	45 539 753,16	
				0703	0110040031	3 500 000,00	5 146 431,00	5 146 431,00	5 146 431,00	18 939 293,00	
				0703	0110040030	2 746 900,00	1 054 500,00	974 500,00	974 500,00	5 750 400,00	
				0703	0110040032	651 000,00	0,00	0,00	0,00	651 000,00	
				0703	0110040033	911 400,00	0,00	0,00	0,00	911 400,00	
				0703	01100S5680	0,00	3 394 688,00	0,00	0,00	3 394 688,00	
				0703	01100S5680		34 311,00	0,00	0,00	34 311,00	
				0703	0110040033	500 000,00	1 225 000,00	500 000,00	500 000,00	2 725 000,00	
				0703	0110041030	5 248 360,00	3 962 000,00	3 100 000,00	3 100 000,00	15 410 360,00	
				0703	0110041030	3 362 696,12	6 751 000,00	2 400 000,00	2 400 000,00	14 913 696,12	
				0703	0110027240	484 600,00	824 490,00	0,00	0,00	1 309 090,00	
				0703	0110027240	225 000,00	331 610,00	0,00	0,00	556 610,00	
				0703	0110027242	1 763 000,00	154 412,00	0,00	0,00	1 917 412,00	
				0703	0110027242	1 077 000,00	128 288,00	0,00	0,00	1 205 288,00	
				1101	0110040031	1 368 100,00	1 898 354,90	1 485 756,00	1 485 756,00	6 237 966,90	
				1101	011004Г030	525 096,00	0,00	0,00	0,00	525 096,00	
				1101	011004Э030	45 760,00	0,00	0,00	0,00	45 760,00	
				0703	011004Э030	198 088,01	134 422,00	134 422,00	134 422,00	601 354,01	
				0703	011004Э030	147 800,00	176 735,00	136 735,00	136 735,00	598 005,00	
0703	011004Г030	1 702 000,00	1 534 064,63	1 528 099,21	1 528 099,21	6 292 263,05					
0703	011004Г030	1 276 606,00	2 003 655,21	1 997 689,79	1 997 689,79	7 275 640,79					

			87 5	07 03	011004 M030	30 400,00	23 263,66	18 623,95	18 623,95	90 911,56	
			87 5	07 03	011004 M030	6 800,00	14 888,77	10 249,05	10 249,05	42 186,87	
			87 5	07 03	011004 7030	293 000,00	230 000,00	230 000,00	230 000,00	983 000,00	
			87 5	07 03	011004 7030	287 160,00	250 000,00	250 000,00	250 000,00	1 037 160,00	
			87 5	07 03	011004 5030	23 500,00	0,00	0,00	0,00	23 500,00	
			87 5	07 03	011004 5030	55 200,00	65 000,00	65 000,00	65 000,00	250 200,00	
			87 5	07 03	011008 0020	0,00	0,00	0,00	0,00	0,00	
1.3 .2	Обеспечение функционирования модели персонифицированного финансирования дополнительного образования детей	Управление образования администрации Богучанского района	87 5	07 03	011004 2030	15 752 100,00	17 497 350,00	17 497 350,00	17 497 350,00	68 244 150,00	Предоставление детям сертификатов в дополнительного образования с возможностью использования в рамках системы персонифицированного финансирования дополнительного образования детей
1.3 .3	Выплата ежемесячной стипендии одаренным детям	Управление образования администрации Богучанского района	87 5	07 02	011008 0040	187 200,00	187 200,00	187 200,00	187 200,00	748 800,00	Выявление и поддержка одаренных детей на территории Богучанского района.
1.3 .4	Выплата премии лучшим выпускникам района	Управление образования администрации Богучанского района	87 5	07 02	011008 0020	80 000,00	86 000,00	105 000,00	105 000,00	376 000,00	
Итого по задаче 3						56 858 752,13	64 547 992,09	51 741 401,00	51 741 401,00	224 889 546,22	
Задача № 4. Обеспечить безопасный, качественный отдых и оздоровление детей											
1.4 .1	Организация оздоровительных мероприятий с дневным пребыванием детей в образовательных учреждениях в летний период и на базе МБУ ДОЛ "Березка" с круглосуточным пребыванием детей.	Управление образования администрации Богучанского района	87 5	07 07	011007 6490	9 784 917,32	11 858 300,00	11 858 300,00	11 858 300,00	45 359 817,32	Повышение эффективности воспитательной работы с детьми.
			87 5	07 07	011007 6490	4 244 782,68	5 106 200,00	4 955 100,00	4 955 100,00	19 261 182,68	
			87 5	07 07	011008 0030	1 688 249,56	0,00	0,00	0,00	1 688 249,56	
			87 5	07 07	011008 0030	1 265 000,00	1 320 741,60	1 265 000,00	1 265 000,00	5 115 741,60	
			87 5	07 07	011008 0030	0,00	1 265 000,00	0,00	0,00	1 265 000,00	
			87 5	07 07	011004 Π020	0,00	1 262 800,00	0,00	0,00	1 262 800,00	
			87 5	07 07	011005 3970	358 000,00	282 800,00	282 800,00	282 800,00	1 206 400,00	
			87 5	07 07	011005 3970	360,00	300,00	300,00	300,00	1 260,00	
1.4 .2	Создание условий, обеспечивающих безопасную жизнедеятельность в оздоровительном лагере "Березка"	Управление образования администрации Богучанского района	87 5	07 07	011004 0040	1 298 000,00	1 600 000,00	1 600 000,00	1 600 000,00	6 098 000,00	Безопасные условия жизнедеятельности в оздоровительном лагере, стабильное и эффективное функционирование. Улучшение материально-технической базы.
			87 5	07 07	011004 1040	1 690 000,00	1 760 000,00	1 100 000,00	1 100 000,00	5 650 000,00	
			87 5	07 07	011002 7242	64 000,00	0,00	0,00	0,00	64 000,00	
			87 5	07 07	011004 Г040	59 000,00	47 601,00	26 542,00	26 542,00	159 685,00	
			87 5	07 07	011004 M040	60 750,00	125 292,51	47 750,00	47 750,00	281 542,51	
			87 5	07 07	011004	169 000,00	320 272,00	175 822,00	175 822,00		

			5	07	0040					840 916,00
			87	07	011004 7040	0,00	93 000,00	93 000,00	93 000,00	279 000,00
		МКУ Муниципальная служба заказчика	83	07	01100S 5530	515 160,00	515 160,00	0,00	0,00	1 030 320,00
			83	07	01100S 5530	4 636 400,00	4 636 400,00	0,00	0,00	9 272 800,00
Итого по задаче 4						25 833 619,56	30 193 867,11	21 404 614,00	21 404 614,00	98 836 714,67
Итого по подпрограмме						1 627 247 507,56	1 734 848 384,89	1 603 799 416,00	1 549 780 216,00	6 515 675 524,45
в том числе										
федеральный бюджет						70 054 906,43	84 739 317,42	84 675 033,85	30 335 507,35	269 804 765,05
краевой бюджет						952 100 289,12	956 642 045,44	899 730 036,15	900 050 362,65	3 708 522 733,36
районный бюджет						581 058 525,01	684 628 525,54	616 786 346,00	616 786 346,00	2 499 259 742,55
внебюджетные источники						24 033 787,00	8 838 496,49	2 608 000,00	2 608 000,00	38 088 283,49

Приложение № 4
к Постановлению администрации
Богучанского района от 09.11.2023г № 1135-п
Приложение 2
к подпрограмме 2 «Господдержка детей сирот,
расширение практики применения
семейных форм воспитания»

Перечень мероприятий подпрограммы «Господдержка детей сирот, расширение практики применения семейных форм воспитания» с указанием объема средств на их реализацию и ожидаемых результатов

№ п/п	Наименование программы, подпрограммы	ГРБС	Код бюджетной классификации			Расходы по годам (руб.)					Ожидаемый результат от реализации подпрограммы (в натуральном выражении)
			ГРБС	РзПр	ЦСР	2022 год	2023 год	2024 год	2025 год	Итого на период	
Цель: развитие семейных форм воспитания детей-сирот и детей, оставшихся без попечения родителей, оказание государственной поддержки детям-сиротам и детям, оставшимся без попечения родителей, а также лицам из их числа											
Задача № 1. Обеспечить реализацию мероприятий, направленных на развитие в Богучанском районе семейных форм воспитания детей-сирот и детей, оставшихся без попечения родителей											
1.1	Предоставление субвенций бюджету муниципального образования на обеспечение деятельности специалистов по опеке и попечительству в отношении несовершеннолетних	Управление образования администрации Богучанского района	875	0709	0120075520	6 786 560,00	7 879 600,00	7 084 500,00	7 084 500,00	28 835 160,00	Обеспечена деятельность 6 специалистов по опеке и попечительству в Богучанском районе
1.2	Приобретение жилых помещений для детей-сирот и детей, оставшихся без попечения родителей, лиц из числа детей-сирот и детей, оставшихся без попечения родителей	Управление муниципальной собственности Богучанского района	863	1003	0120075870	2 503 049,10	0,00	0,00	0,00	2 503 049,10	Приобретение для детей-сирот в 2022 году 5 жилых помещений
		Администрация Богучанского района	806	1003	0120075870	6 048 318,90	0,00	0,00	0,00	6 048 318,90	
			806	1006	0120075870	247 100,00	0,00	0,00	0,00	247 100,00	
Всего по подпрограмме						15 585	7 879	7 084	7 084	37 633	

в том числе:					028,00	600,00	500,00	500,00	628,00	
федеральный бюджет						0,00	0,00	0,00	0,00	
краевой бюджет					15 585 028,00	7 879 600,00	7 084 500,00	7 084 500,00	37 633 628,00	
районный бюджет					0,00	0,00	0,00	0,00	0,00	
внебюджетные источники					0,00	0,00	0,00	0,00	0,00	

Приложение № 5
к постановлению
администрации Богучанского района
от 09.11.2023г № 1135-п
Приложение № 2
к подпрограмме
"Обеспечение реализации муниципальной программы
и прочие мероприятия в области образования"

Перечень мероприятий подпрограммы 3 "Обеспечение реализации муниципальной программы и прочие мероприятия в области образования" с указанием объема средств на их реализацию и ожидаемых результатов

Цели, задачи, мероприятия	ГРБС	Код бюджетной классификации			2022 год	2023 год	2024 год	2025 год	Итого на период	Ожидаемый результат от реализации подпрограммных мероприятий
		ГРБ С	РзП р	ЦСР						
Цель: создание условий для эффективного, ответственного и прозрачного управления финансовыми ресурсами в рамках выполнения установленных функций, обеспечивающих деятельность образовательных учреждений										
Задача: Организация деятельности управления образования, обеспечивающая деятельность образовательных учреждений, направленной на эффективное управление отраслью										
Создание условий для реализации муниципальной политики в сфере образования	Управление образования администрации Богучанского района	875	070 9	01300400 00	51 015 233,40	64 364 429,44	54 794 000,00	54 794 000,00	224 967 662,84	Обеспечение работы ПМПК, проведение военно-полевых сборов 11 классов образовательных организаций района, обеспечение деятельности МКУ ЦОДУО, транспортное обеспечение
		875	070 9	01300272 42	4 778 160,00	1 930 000,00	0,00	0,00	6 708 160,00	
		875	070 9	01300272 41	0,00	5 208 000,00	0,00	0,00	5 208 000,00	
		875	070 9	01300400 50	1 064 010,00	1 263 000,00	1 263 000,00	1 263 000,00	4 853 010,00	
		875	070 9	01300410 00	28 272 535,00	27 081 600,00	20 832 000,00	20 832 000,00	97 018 135,00	
		875	070 9	01300470 00	383 338,99	621 225,00	450 000,00	450 000,00	1 904 563,99	
		875	070 9	013004Г0 00	94 289,15	107 204,88	78 353,00	78 353,00	358 200,03	
		875	070 9	013004Э0 00	3 131 458,72	2 968 177,00	2 968 177,00	2 968 177,00	12 035 989,72	
		875	070 9	01300800 20	180 000,00	0,00	0,00	0,00	180 000,00	
		875	070 9	013004Ф0 00	2 860,00	0,00	0,00	0,00	2 860,00	
		875	070 7	01300800 30	73 001,13	137 503,09	73 090,00	73 090,00	356 684,22	
		875	070 7	013008П0 30	225 046,80	198 611,30	200 000,00	200 000,00	823 658,10	
		875	070 9	013004Д0 00	0,00	1 158 300,00	0,00	0,00	1 158 300,00	
		875	070 9	01300430 00	900 000,00	900 000,00	0,00	0,00	1 800 000,00	
		Итого					90 119 933,19	105 938 050,71	80 658 620,00	
Мероприятия по изменению внешнего вида фасада здания по адресу: с. Богучаны, ул. Октябрьская, 108	Управление образования администрации Богучанского района	875	070 9	01300400 00	0,00	984 542,00	0,00	0,00	984 542,00	Приведение внешнего вида фасада здания требованиям проекта по благоустройству с. Богучаны «Ангарские улочки. Атмосфера красоты и благоустройства»
		Итого					0,00	984 542,00	0,00	
Осуществление функций руководства и управления в сфере	Управление образования администрации Богучанского	875	070 9	01300600 00	7 605 873,77	8 253 230,33	8 333 900,00	8 333 900,00	32 526 904,10	Создание и поддержка образовательной сферы Богучанского
		875	070 9	01300272 42	317 050,00	233 470,00	0,00	0,00	550 520,00	
		875	070	01300670	143	117	250	250	761	

установленн ых полномочий	о района		9	00	819,78	581,20	000,00	000,00	400,98	района
		875	070 9	013006Ф0 00	0,00	107 196,67	0,00	0,00	107 196,67	
		875	070 9	013006Э0 00	0,00	0,00	0,00	0,00	0,00	
		Итого			8 066 743,55	8 711 478,20	8 583 900,00	8 583 900,00	25 879 278,20	
		ВСЕГО			98 186 676,74	115 634 070,91	89 242 520,00	89 242 520,00	392 305 787,65	
в том числе:										
Внебюджетные источники			900 000,00	900 000,00	0,00	0,00	1 800 000,00			
краевой бюджет			5 095 210,00	7 371 470,00	0,00	0,00	12 466 680,00			
районный бюджет			92 191 466,74	107 362 600,91	89 242 520,00	89 242 520,00	378 039 107,65			



**АДМИНИСТРАЦИЯ БОГУЧАНСКОГО РАЙОНА
ПОСТАНОВЛЕНИЕ**

10.11.2023г.

с. Богучаны

№ 1136-п

Об утверждении Порядка предоставления субсидии на финансовое обеспечение затрат акционерного общества «Красноярская региональная энергетическая компания» на реализацию мероприятий по капитальному ремонту тепловых сетей на территории Богучанского района Красноярского края в 2023-2024гг.

В соответствии с постановлением Правительства Российской Федерации от 18.09.2020 № 1492 «Об общих требованиях к нормативным правовым актам, муниципальным правовым актам, регулирующим предоставление субсидий, в том числе грантов в форме субсидий, юридическим лицам, индивидуальным предпринимателям, а также физическим лицам-производителям товаров, работ, услуг, и о признании утратившими силу некоторых актов Правительства Российской Федерации и отдельных положений некоторых актов Правительства Российской Федерации», приказом Министерства строительства и жилищно-коммунального хозяйства Российской Федерации от 10.08.2023 № 579/пр «Об утверждении перечня мероприятий субъектов Российской Федерации, источником финансового обеспечения расходов на реализацию которых являются специальные казначейские кредиты, на конкурсной основе», постановлением Правительства Красноярского края от 14.09.2023 № 715-п «Об утверждении детализированного перечня мероприятий, реализуемых в рамках мероприятий, одобренных протоколом заседания президиума (штаба) Правительственной комиссии по региональному развитию в Российской Федерации от 03.08.2023 № 44, источником финансового обеспечения расходов на реализацию которых является бюджетный кредит за счёт временно свободных средств единого счёта федерального бюджета», решением Богучанского районного Совета депутатов от 27.12.2022г. № 35/1-269 «О районном бюджете на 2023 год и плановый период 2024-2025 годов», ст. ст. 7, 43, 47 Устава Богучанского района, ПОСТАНОВЛЯЮ:

1. Утвердить Порядок предоставления субсидии на финансовое обеспечение затрат акционерного общества «Красноярская региональная энергетическая компания» на реализацию мероприятий по капитальному ремонту тепловых сетей на территории Богучанского района Красноярского края в 2023-2024гг.

2. Контроль за исполнением данного постановления возложить на Первого заместителя Главы Богучанского района В.М. Любима.

3. Постановление вступает в силу со дня, следующего за днём его опубликования в Официальном вестнике Богучанского района.

Глава
Богучанского района

А.С. Медведев

Приложение к постановлению
администрации Богучанского района
от «10» ноября 2023г.

ПОРЯДОК
предоставления субсидии на финансовое обеспечение затрат
акционерного общества «Красноярская региональная энергетическая компания» на реализацию
мероприятий по капитальному ремонту тепловых сетей на территории
Богучанского района в 2023-2024 гг.

I. Общие положения

1. Настоящий Порядок разработан в соответствии со статьей 78 Бюджетного кодекса Российской Федерации и определяет цели, условия и порядок предоставления субсидий за счет средств бюджета муниципального образования Богучанский район (средств районного бюджета) (далее - бюджет района) на финансовое обеспечение затрат акционерного общества «Красноярская региональная энергетическая компания» (далее - АО «КрасЭКо») на реализацию мероприятий по капитальному ремонту тепловых сетей на территории Богучанского района Красноярского края (далее - Субсидии, Порядок).

2. Целью предоставления субсидий является финансовое обеспечение за счет средств бюджета района затрат (части затрат) АО «КрасЭКо» на финансирование мероприятий, одобренных президиумом (штабом) Правительственной комиссии по региональному развитию в Российской Федерации (протокол от 03.08.2023 № 44), и утвержденных приказом Министерства строительства и жилищно-коммунального хозяйства Российской Федерации от 10.08.2023 № 579/пр:

- капитальный ремонт тепловых сетей в селе Богучаны Богучанского района (далее - Мероприятие № 1);
- капитальный ремонт тепловых сетей в поселке Таежный Богучанского района (далее - Мероприятие № 2);
- капитальный ремонт тепловых сетей в поселке Чунояр Богучанского района (далее - Мероприятие № 3).

Параметры объектов, подлежащих капитальному ремонту определены постановлением Правительства Красноярского края от 14.09.2023 № 715-п «Об утверждении детализированного перечня мероприятий, реализуемых в рамках мероприятий, одобренных протоколом заседания президиума (штаба) Правительственной комиссии по региональному развитию в Российской Федерации от 03.08.2023 № 44, источником финансового обеспечения расходов на реализацию которых является бюджетный кредит за счет временно свободных средств единого счета федерального бюджета».

3. Субсидии предоставляются в рамках реализации мероприятий муниципальной программы Богучанского района «Реформирование и модернизация жилищно-коммунального хозяйства и повышение энергетической эффективности» за счет средств бюджета района на безвозмездной основе в пределах установленных лимитов бюджетных обязательств и бюджетных ассигнований на соответствующий финансовый год на цели, предусмотренные пунктом 2 настоящего Порядка.

Главным распорядителем средств бюджета муниципального образования Богучанский район, осуществляющим предоставление субсидий, является Администрация Богучанского района Красноярского края (далее - главный распорядитель бюджетных средств).

Получателем субсидий является акционерное общество «Красноярская региональная энергетическая компания» (далее - Получатель субсидии) в соответствии с Решением Богучанского районного Совета депутатов о районном бюджете на очередной финансовый год и плановый период (далее - решение о бюджете).

4. Сведения о субсидиях размещаются в информационно-телекоммуникационной сети «Интернет»: <https://boguchansky-raion.gosuslugi.ru/> на официальном сайте Администрации Богучанского муниципального района Красноярского края (далее – администрацией Богучанского района) на едином портале бюджетной системы Российской Федерации в информационно-телекоммуникационной сети «Интернет» (в разделе единого портала) не позднее 15-го рабочего дня, следующего за днем принятия решения о бюджете, решения о внесении изменений в решение о бюджете.

– **II. Финансовое обеспечение предоставление Субсидии**

5. Субсидия предоставляется Получателю субсидии на цели, указанные в разделе I настоящего Порядка, в общем размере 546 543 800,00 (пятьсот сорок шесть миллионов пятьсот сорок три тысячи восемьсот) рублей 00 копеек, в том числе в пределах лимитов бюджетных обязательств, доведенных до муниципального образования Богучанский район Красноярского края как получателя средств, источником финансового обеспечения которых является иной межбюджетный трансферт в соответствии с приложением № 1 к Порядку.

6. Субсидия предоставляется Получателю субсидии на основании Соглашения, заключенного между Администрацией Богучанского района и АО «КрасЭКо».

7. Перечисление средств Субсидий осуществляется в установленные Соглашением сроки на казначейский счет для осуществления и отражения операций по учету и распределению поступлений, открытый в Управлении Федерального казначейства по Красноярскому краю.

– III. Условия и порядок предоставления субсидий

8. Субсидия предоставляется Получателю субсидии при соблюдении им следующих условий:

8.1. заключение соглашения между главным распорядителем бюджетных средств и получателем субсидии о предоставлении субсидии;

8.2. невключение планируемых затрат на реализацию мероприятий по капитальному ремонту тепловых сетей, предусмотренных пунктом 2 раздела I настоящего Порядка, в регулируемый тариф в сфере теплоснабжения, установленный на момент заключения соглашения о предоставлении субсидии;

8.3. соответствие АО «КрасЭКо» требованиям:

8.3.1. наличие у АО «КрасЭКо» подтверждения основания владения и пользования объектами коммунальной инфраструктуры, в отношении которых одобрены мероприятия в соответствии с пунктом 2 раздела I настоящего Порядка;

8.3.2 участие собственных и (или) привлеченных средств (заемные и кредитные средства, средства спонсоров и другие средства, полученные АО «КрасЭКо», за исключением средств, предоставленных из бюджетов бюджетной системы Российской Федерации) (далее - внебюджетный источники), в соответствии с Приложением № 1 к Порядку;

8.3.3 наличие обязательства АО «КрасЭКо» по достижению результатов мероприятий, предусмотренных приложением № 2 к Порядку;

8.3.4 наличие обязательства АО «КрасЭКо» о направлении расходов, источником финансового обеспечения которых является субсидия, в соответствии с пунктом 2 раздела I Порядка;

8.3.5 согласие АО «КрасЭКо», лиц, получающих средства на основании договоров, заключенных с получателями субсидий, на осуществление в отношении их проверки главным распорядителем как получателем бюджетных средств соблюдения порядка и условий предоставления субсидии, в том числе в части достижения результатов предоставления субсидии, а также проверки органами государственного (муниципального) финансового контроля соблюдения получателем субсидии порядка и условий предоставления субсидии в соответствии со статьями 268.1 и 269.2 Бюджетного кодекса Российской Федерации, и на включение таких положений в соглашение;

8.3.6 АО «КрасЭКо» не является иностранным юридическим лицом, в том числе местом регистрации которого является государство или территория, включенные в утверждаемый Министерством финансов Российской Федерации перечень государств и территорий, используемых для промежуточного (офшорного) владения активами в Российской Федерации (далее - офшорные компании), а также российскими юридическими лицами, в уставном (складочном) капитале которых доля прямого или косвенного (через третьих лиц) участия офшорных компаний в совокупности превышает 25 процентов.

9. В целях предоставления субсидии АО «КрасЭКо» направляет в адрес Главного распорядителя бюджетных средств заявку в соответствии с приложением № 3 и документы, подтверждающие:

- права владения и (или) пользования объектами коммунальной инфраструктуры, указанными в пункте 2 раздела I настоящего Порядка, находящимися в муниципальной собственности и переданными им в установленном федеральным законодательством порядке;

- привлечение внебюджетных источников в размере согласно Приложению № 1 к Порядку (письмо-обязательство, подписанное руководителем АО «КрасЭКо» или уполномоченным лицом);

- невключение планируемых затрат на реализацию мероприятий по капитальному ремонту тепловых сетей, предусмотренных пунктом 2 раздела I настоящего Порядка, в регулируемый тариф в сфере теплоснабжения, установленный на момент заключения соглашения (тарифная модель, справка-обоснование, подписанные руководителем АО «КрасЭКо» или уполномоченным лицом);

- обязательство по достижению результатов мероприятий, предусмотренных приложением № 2 к Порядку, подписанное руководителем АО «КрасЭКо» или уполномоченным лицом;

- обязательство о направлении расходов, источником финансового обеспечения которых является субсидия, в соответствии с пунктом 2 раздела I Порядка, подписанное руководителем АО «КрасЭКо» или уполномоченным лицом.

10. Главный распорядитель бюджетных средств в течение 5 рабочих дней со дня регистрации документов, указанных в пункте 9 Порядка, рассматривает их и заключает соглашение о предоставлении субсидии или уведомляет об отказе в ее предоставлении.

Основаниями для отказа в предоставлении субсидии являются:

1) непредставление (представление не в полном объеме) документов, указанных в пункте 9

Порядка;

2) представление документов, указанных в пункте 9 Порядка, с нарушением требований к их оформлению, предусмотренных пунктом 9 Порядка;

3) выявление факта представления документов, указанных в пункте 9 Порядка, содержащих недостоверные сведения.

11. Соглашение о предоставлении субсидии включает:

- условия и цели предоставления субсидий;

- размер, сроки и порядок предоставления субсидий;

- положения, устанавливающие права и обязанности сторон соглашения, порядок их взаимодействия при реализации соглашения о предоставлении субсидии;

- согласие получателя субсидии и иных лиц, предусмотренных пунктом 5 статьи 78 Бюджетного кодекса РФ, на осуществление в отношении их проверки главным распорядителем как получателем бюджетных средств соблюдения ими порядка и условий предоставления субсидии, в том числе в части достижения результатов предоставления субсидии, а также проверки органами муниципального финансового контроля соблюдения получателем субсидии порядка и условий предоставления субсидии в соответствии со статьями 268.1 и 269.2 Бюджетного кодекса Российской Федерации;

- условия об осуществлении казначейского сопровождения средств Федеральным казначейством в соответствии с бюджетным законодательством Российской Федерации;

- случаи и порядок внесения изменений в соглашение о предоставлении субсидий, в том числе в случае уменьшения в соответствии с Бюджетным кодексом Российской Федерации получателю средств бюджета Богучанского муниципального района Красноярского края ранее доведенных в установленном порядке лимитов бюджетных обязательств на предоставление субсидии, а также случаи и порядок досрочного прекращения соглашения о предоставлении субсидии;

- ответственность сторон за нарушение условий и порядка предоставления субсидий.

- сроки и формы предоставления отчетов;

- требование о проведении мониторинга достижения результатов предоставления субсидии исходя из достижения значений результатов предоставления субсидии, определенных соглашением, и событий, отражающих факт завершения соответствующего мероприятия по получению результата предоставления субсидии (контрольная точка), в порядке и по формам, которые установлены Министерством финансов Российской Федерации.

12. В течение 5 рабочих дней после подписания соглашения о предоставлении субсидии Главным распорядителем бюджетных средств Соглашение о предоставлении субсидии направляется получателю субсидии в двух экземплярах на бумажном носителе. Подписанный и удостоверенный печатью экземпляр соглашения возвращается Главному распорядителю не позднее чем через 5 рабочих дней после получения Получателем субсидии.

– IV. Требования к отчетности

– 13. АО «КрасЭЖо» представляет в Администрацию Богучанского района на бумажном носителе посредством почтовой связи или нарочным по формам, установленным соглашением о предоставлении субсидии, следующую отчетность:

– 13.1 о достижении значений результата предоставления субсидии и показателей, необходимых для его достижения - ежеквартально не позднее 15 числа месяца, следующего за отчетным кварталом;

– 13.2 об осуществлении расходов, источником финансового обеспечения которых является субсидия (далее - отчет о расходах), - ежеквартально не позднее 15 числа месяца, следующего за отчетным кварталом; итоговый отчет о расходах - не позднее 15 рабочих дней с даты окончания установленного соглашением срока выполнения работ.

– К отчету о расходах за IV квартал года предоставления субсидии прилагаются сведения о наличии остатка субсидии в произвольной форме с указанием наличия (отсутствия) потребности в использовании остатка.

– Главный распорядитель бюджетных средств вправе устанавливать в соглашении сроки и формы представления получателем субсидии дополнительной отчетности.

– 14. Оценка достижения значений результата предоставления субсидии и показателей, необходимых для достижения результата предоставления субсидии, осуществляется главным распорядителем бюджетных средств путем сравнения значений результата предоставления субсидии и показателей, необходимых для достижения результата предоставления субсидии, установленных соглашением, и фактически достигнутых значений результата предоставления субсидии и показателей, необходимых для достижения результата предоставления субсидии, указанных получателем субсидии в отчете о результатах.

– V. Требования об осуществлении контроля (мониторинга) за

– **соблюдением условий и порядка предоставления субсидии и ответственность за их нарушения**

15. Главный распорядитель бюджетных средств осуществляет проверки соблюдения получателем субсидии порядка и условий предоставления субсидий, в том числе в части достижения результатов предоставления субсидии, а также органы муниципального финансового контроля проводят проверки в соответствии со статьями 268.1 и 269.2 Бюджетного кодекса Российской Федерации.

АО «КрасЭКо» несет ответственность за достоверность представленных данных, предусмотренных настоящим Порядком, а также за нецелевое использование средств субсидии, полученных из бюджета района в соответствии с действующим законодательством Российской Федерации и нормативными правовыми актами Администрации.

Главный распорядитель бюджетных средств проводит мониторинг достижения результатов предоставления субсидии исходя из достижения значений результатов предоставления субсидии, определенных соглашением, и событий, отражающих факт завершения соответствующего мероприятия по получению результата предоставления субсидии (контрольная точка), в порядке и по формам, которые установлены Министерством финансов Российской Федерации.

16. Главный распорядитель направляет получателю субсидии уведомление о возврате субсидии в случае нарушения получателем субсидии условий и порядка предоставления субсидии, выявленных в том числе по фактам проверок, предусмотренных в настоящем Порядком, в течение 14 календарных дней со дня обнаружения указанного нарушения.

Уведомление направляется получателю субсидии Главным распорядителем в форме документа на бумажном носителе.

17. Субсидия подлежит возврату в бюджет района в течение 30 календарных дней со дня получения уведомления о возврате субсидии.

18. В случае нарушения получателями субсидии сроков возврата субсидии, Главный распорядитель в течение 30 календарных дней со дня истечения указанного срока обращается за взысканием соответствующих денежных средств в порядке, установленном федеральным законодательством.

Приложение № 1
к Порядку предоставления субсидии на финансовое
обеспечение затрат АО «КрасЭКо» на реализацию
мероприятий по капитальному ремонту тепловых сетей
на территории Богучанского района в 2023-2024 гг.

Расходы на 2023-2024 годы

тыс.рублей

мероприятие	источник	расходы	
		2023 год	2024 год
1	2	3	4
ИТОГО:	бюджет	145 785,1	400 758,7
	внебюджетные источники	62 479,4	171 753,7
Капитальный ремонт тепловых сетей в селе Богучаны Богучанского района	ВСЕГО	122 298,6	285 363,3
	бюджет	85 609,0	199 754,3
	внебюджетные источники	36 689,6	85 609,0
Капитальный ремонт тепловых сетей в п. Таежный Богучанского района	ВСЕГО	43 128,2	143 735,7
	бюджет	30 189,7	100 615,0
	внебюджетные источники	12 938,5	43 120,7
Капитальный ремонт тепловых сетей в п. Чунояр, Богучанского района	ВСЕГО	42 837,7	143 413,4
	бюджет	29 986,4	100 389,4
	внебюджетные источники	12 851,3	43 024,0

Приложение № 2
к Порядку предоставления субсидии на финансовое
обеспечение затрат АО «КрасЭКо» на реализацию
мероприятий по капитальному ремонту тепловых сетей
на территории Богучанского района
в 2023-2024 гг.

ИНФОРМАЦИЯ О ПОКАЗАТЕЛЯХ РЕАЛИЗАЦИИ МЕРОПРИЯТИЙ

№ п/п	Наименование показателя	годы		
		2023	2024	ВСЕГО
ВСЕГО ПО БОГУЧАНСКОМУ РАЙОНУ				
1	Объем средств внебюджетных источников финансирования мероприятий и (или) инвестиционных проектов, для обеспечения реализации которых реализуются мероприятия, в том числе в рамках комплексного развития территорий (млн. рублей) (нарастающим итогом)	62,48	234,24	234,24
2	Протяженность создаваемых (реконструируемых), капитально отремонтированных сетей в результате реализации мероприятий (км) (нарастающим итогом)	0,00	14,225	14,225
3	Дата завершения реализации одобренных мероприятий (кв., год)		4 кв.	4 кв. 2024 г.
в том числе по мероприятию № 1 Капитальный ремонт тепловых сетей в с. Богучаны Богучанского района				
1	Объем средств внебюджетных источников финансирования мероприятия и (или) инвестиционных проектов, для обеспечения реализации которых реализуется мероприятие, в том числе в рамках комплексного развития территорий (млн. рублей) (нарастающим итогом)	36,69	122,30	122,30
2	Протяженность создаваемых (реконструируемых), капитально отремонтированных сетей в результате реализации мероприятия (км) (нарастающим итогом)	0,00	5,718	5,718
3	Дата завершения реализации одобренного мероприятия (кв., год)		4 кв.	4 кв. 2024 г.
По мероприятию № 2 Капитальный ремонт тепловых сетей в п. Таежный Богучанского района				
1	Объем средств внебюджетных источников финансирования мероприятия и (или) инвестиционных проектов, для обеспечения реализации которых реализуется мероприятие, в том числе в рамках комплексного развития территорий (млн. рублей) (нарастающим итогом)	12,94	56,06	56,06
2	Протяженность создаваемых (реконструируемых), капитально отремонтированных сетей в результате реализации мероприятия (км) (нарастающим итогом)	0,00	3,473	3,473
3	Дата завершения реализации одобренного мероприятия (кв., год)		4 кв.	4 кв. 2024 г.
По мероприятию № 3 Капитальный ремонт тепловых сетей в п. Чунояр Богучанского района				
1	Объем средств внебюджетных источников финансирования мероприятия и (или) инвестиционных проектов, для обеспечения реализации которых реализуется мероприятие, в том числе в рамках комплексного развития территорий (млн. рублей) (нарастающим итогом)	12,85	55,88	55,88
2	Протяженность создаваемых (реконструируемых), капитально отремонтированных сетей в результате реализации мероприятия (км) (нарастающим итогом)	0,00	5,034	5,034
3	Дата завершения реализации одобренного мероприятия (кв., год)		4 кв.	4 кв. 2024 г.

Приложение № 3
к Порядку предоставления субсидии на финансовое обеспечение затрат АО «КрасЭКО» на реализацию мероприятий по капитальному ремонту тепловых сетей на территории Богучанского района в 2023-2024 гг.

Заявка
на получение субсидии из бюджета муниципального образования Богучанский район на финансовое обеспечение затрат АО «КрасЭКО» на реализацию мероприятий по капитальному ремонту тепловых сетей на территории Богучанского района на 2023-2024 годы

Прошу предоставить субсидию в размере (указать запрашиваемую сумму средств по годам, рублей), в целях финансового обеспечения затрат на реализацию мероприятий по капитальному ремонту тепловых сетей на территории Богучанского района Красноярского края на 2023-2024 годы

Наименование юридического лица (ЮЛ)	
Сумма запрашиваемой субсидии в целях финансового обеспечения затрат концессионера по финансированию мероприятий по капитальному ремонту объектов концессионного соглашения объектов теплоснабжения (рублей)	
Сведения об организации ЮЛ:	
Дата регистрации	
ФИО и наименование должности руководителя, телефон, факс, e-mail	
Адрес местонахождения (юридический и фактический)	
Учредители (участники)	
Банковские реквизиты:	
ФИО и телефон главного бухгалтера	

Приложение:

Руководитель ЮЛ _____

Главный бухгалтер ЮЛ _____

"__" _____ 20__ г.

М.П.



АДМИНИСТРАЦИЯ БОГУЧАНСКОГО РАЙОНА
ПОСТАНОВЛЕНИЕ

10.11.2023г.

с. Богучаны

№ 1137-п

О внесении изменений в постановление администрации Богучанского района от 01.11.2013 № 1391-п «Об утверждении муниципальной программы Богучанского района «Реформирование и модернизация жилищно-коммунального хозяйства и повышение энергетической эффективности»

В соответствии со статьей 179 Бюджетного кодекса Российской Федерации, Порядком принятия решений о разработке муниципальных программ Богучанского района, их формировании и реализации, утвержденного постановлением администрации Богучанского района от 17.07.2013 № 849-п, статьями 7,43,47 Устава Богучанского района Красноярского края ПОСТАНОВЛЯЮ:

1. Внести изменения в постановление администрации Богучанского района от 01.11.2013 № 1391-п «Об утверждении муниципальной программы Богучанского района «Реформирование и модернизация жилищно-коммунального хозяйства и повышение энергетической эффективности» (далее – Постановление) следующего содержания:

1.1. Приложение к постановлению администрации Богучанского района от 01.11.2013 № 1391-п «Муниципальная программа Богучанского района «Реформирование и модернизация жилищно-коммунального хозяйства и повышение энергетической эффективности» читать в новой редакции, согласно приложению № 1 к настоящему постановлению;

1.2. Приложение №1 к муниципальной программе Богучанского района «Реформирование и модернизация жилищно-коммунального хозяйства и повышение энергетической эффективности» основные меры правового регулирования в сфере жилищно-коммунального хозяйства, направленные на достижение цели и (или) конечных результатов программы читать в новой редакции, согласно приложению № 2 к настоящему постановлению;

1.3. Приложение № 5 к муниципальной программе Богучанского района «Реформирование и модернизация жилищно-коммунального хозяйства и повышение энергетической эффективности» подпрограмма «Создание условий для безубыточной деятельности организаций жилищно-коммунального комплекса Богучанского района», реализуемое в рамках муниципальной программы «Реформирование и модернизация жилищно-коммунального хозяйства и повышение энергетической эффективности» читать в новой редакции, согласно приложению № 3 к настоящему постановлению;

1.4. Приложение № 2 к подпрограмме «Создание условий для безубыточной деятельности организаций жилищно-коммунального комплекса Богучанского района» перечень мероприятий подпрограммы с указанием объема средств на их реализацию и ожидаемых результатов читать в новой редакции, согласно приложению № 4 к настоящему постановлению;

1.5. Приложение № 7 к муниципальной программе Богучанского района «Реформирование и модернизация жилищно-коммунального хозяйства и повышение энергетической эффективности» подпрограмма «Энергосбережение и повышение энергетической эффективности на территории Богучанского района», реализуемой в рамках муниципальной программы «Реформирование и модернизация жилищно-коммунального хозяйства и повышение энергетической эффективности» читать в новой редакции, согласно приложению № 5 к настоящему постановлению;

1.6. Приложение № 2 к подпрограмме «Энергоснабжение и повышение энергетической эффективности на территории Богучанского района» перечень мероприятий подпрограммы с указанием объёма средств на их реализацию и ожидаемых результатов читать в новой редакции, согласно приложению № 6 к настоящему постановлению;

1.7. Приложение № 8 к муниципальной программе Богучанского района «Реформирование и модернизация жилищно-коммунального хозяйства и повышение энергетической эффективности» подпрограмма «Реконструкция и капитальный ремонт объектов коммунальной инфраструктуры муниципального образования Богучанский район», реализуемой в рамках муниципальной программы «Реформирование и модернизация жилищно-коммунального хозяйства и повышение энергетической эффективности» читать в новой редакции, согласно приложению № 7 к настоящему постановлению;

1.8. Приложение № 2 к подпрограмме «Реконструкция и капитальный ремонт объектов коммунальной инфраструктуры муниципального образования Богучанский район» перечень мероприятий подпрограммы с указанием объёма средств на их реализацию и ожидаемых результатов читать в новой редакции, согласно приложению № 8 к настоящему постановлению;

1.9. Приложение № 2 к муниципальной программе Богучанского района «Реформирование и модернизация жилищно-коммунального хозяйства и повышение энергетической эффективности» распределение планируемых расходов за счёт средств бюджета по мероприятиям и подпрограммам муниципальной программы читать в новой редакции, согласно приложению № 9 к настоящему постановлению;

1.10. Приложение № 3 к муниципальной программе Богучанского района «Реформирование и модернизация жилищно-коммунального хозяйства и повышение энергетической эффективности» ресурсное обеспечение и прогнозная оценка расходов на реализацию целей муниципальной программы Богучанского района с учётом источников финансирования, в том числе по уровням бюджетной системы читать в новой редакции, согласно приложению № 10 к настоящему постановлению;

1.11. Приложение №3 к паспорту муниципальной программы Богучанского района «Реформирование и модернизация жилищно-коммунального и повышение энергетической эффективности» перечень объектов капитального строительства за счёт всех источников финансирования читать в новой редакции, согласно приложению № 11 к настоящему постановлению.

2. Контроль за исполнением настоящего постановления возложить на первого заместителя Главы Богучанского района В.М. Любима.

3. Постановление вступает в силу со дня, следующего за днем его опубликования в Официальном вестнике Богучанского района.

Глава
Богучанского района

А.С. Медведев

Приложение № 1 к постановлению
администрации Богучанского района
от 10.11.2023 № 1137-п

Муниципальная программа Богучанского района «Реформирование и модернизация жилищно-коммунального хозяйства и повышение энергетической эффективности»

2. Паспорт муниципальной программы

Наименование муниципальной программы	«Реформирование и модернизация жилищно-коммунального хозяйства и повышение энергетической эффективности» (далее – программа)
Основание для разработки муниципальной программы	статья 179 Бюджетного кодекса Российской Федерации; постановление администрации Богучанского района от 17.07.2013 № 849-п «Об утверждении Порядка принятия решений о разработке муниципальных программ Богучанского района, их формировании и реализации».
Ответственный исполнитель муниципальной программы	Администрация Богучанского района (отдел жилищной политики, транспорта и связи)
Соисполнители муниципальной программы	МКУ «Муниципальная служба Заказчика»; Управление муниципальной собственностью Богучанского района (далее – УМС Богучанского района); Управление образования администрации Богучанского района; Администрация Богучанского сельсовета (действ. в 2014 году, до 31.12.2014); Администрация Таежнинского сельсовета (действ. в 2014 году, до 31.12.2014); Финансовое управление администрации Богучанского района (действие до 31.12.2019 г.); МКУ «Управление культуры, физической культуры, спорта и молодежной политики Богучанского района»; Муниципальное казенное учреждение «Муниципальная пожарная часть №1» (действие до 2022г. включительно).

Перечень подпрограмм и отдельных мероприятий муниципальной программы	<p><u>Подпрограммы:</u></p> <ol style="list-style-type: none"> 1. «Развитие и модернизация объектов коммунальной инфраструктуры» (не реализуется с 2017 года); 2.«Создание условий для безубыточной деятельности организаций жилищно-коммунального комплекса Богучанского района»; 3.«Организация проведения капитального ремонта общего имущества в многоквартирных домах, расположенных на территории Богучанского района»; 4.«Энергосбережение и повышение энергетической эффективности на территории Богучанского района»; 5.«Реконструкция и капитальный ремонт объектов коммунальной инфраструктуры муниципального образования Богучанский район»; 6.«Обращение с отходами на территории Богучанского района» (с 2021 года исключена из программы); 7.«Чистая вода» на территории муниципального образования Богучанский район»; 8.«Развитие информационного общества Богучанского района» (не реализуется с 2018 года).
Цели муниципальной программы	<p>Обеспечение населения района качественными жилищно-коммунальными услугами в условиях рыночных отношений в отрасли и ограниченного роста оплаты жилищно-коммунальных услуг населением; Формирование целостной и эффективной системы управления энергосбережением и повышением энергетической эффективности; Обеспечение качественными и доступными услугами связи, а также услугами по предоставлению доступа к информационно-телекоммуникационной инфраструктуре (данная цель не применяется после 2018 года).</p>
Задачи муниципальной программы	<ol style="list-style-type: none"> 11. Содержание объектов коммунальной инфраструктуры района в надлежащем состоянии (данная задача не реализуется с 2017 года); 12. Внедрение рыночных механизмов жилищно-коммунального хозяйства и обеспечение доступности предоставляемых коммунальных услуг; 13. Сохранение жилищного фонда на территории Богучанского района, не признанного в установленном порядке аварийным и подлежащим сносу; 14. Повышение энергосбережения и энергоэффективности; 15. Обеспечение надежной эксплуатации объектов коммунальной инфраструктуры района; 16. Снижение негативного воздействия отходов на окружающую среду и здоровье населения района (данная задача не реализуется с 2021 года); 17. Обеспечение населения питьевой водой, соответствующей требованиям безопасности и безвредности, установленным санитарно-эпидемиологическим правилами; 18. Создание условий для развития услуг связи в малочисленных и труднодоступных населенных пунктах Богучанского района (данная задача не реализуется с 2018 года).
Этапы и сроки реализации муниципальной программы	Сроки реализации программы: 2014-2030 годы
Перечень целевых показателей на долгосрочный период	Перечень и динамика изменения целевых показателей представлены в приложении № 2 к паспорту муниципальной программы
Информация о ресурсном обеспечении и прогнозной оценке расходов на реализацию целей с учетом источников финансирования, в том числе по уровням бюджетной системы муниципальной программы	<p>Общий объем финансирования программы составляет: 3 689 212 260,93 рублей, из них:</p> <p>в 2014 году – 278 890 459,97 рублей, в 2015 году – 315 681 124,02 рублей, в 2016 году – 328 302 137,21 рублей, в 2017 году – 262 479 397,11 рублей, в 2018 году – 250 342 478,28 рублей, в 2019 году – 263 895 496,08 рублей, в 2020 году – 276 946 835,19 рублей, в 2021 году – 286 040 297,10 рублей, в 2022 году – 446 826 192,51 рублей, в 2023 году – 491 315 883,46 рублей, в 2024 году – 244 245 980,00 рублей, в 2025 году – 244 245 980,00 рублей.</p> <p>в том числе:</p> <p>федеральный бюджет – 44 094 000,00 рублей, из них:</p> <p>в 2014 году – 0,00 рублей, в 2015 году – 0,00 рублей, в 2016 году – 0,00 рублей, в 2017 году – 0,00 рублей, в 2018 году – 0,00 рублей, в 2019 году – 0,00 рублей, в 2020 году – 0,00 рублей, в 2021 году – 44 094 000,00 рублей, в 2022 году – 0,00 рублей, в 2023 году – 0,00 рублей, в 2024 году – 0,00 рублей, в 2025 году – 0,00 рублей.</p> <p>краевой бюджет – 2 996 667 363,38 рублей, из них:</p> <p>в 2014 году – 170 841 596,46 рублей, в 2015 году – 192 325 465,45 рублей, в 2016 году – 207 732 819,00 рублей, в 2017 году – 234 212 870,42 рублей, в 2018 году – 234 493 282,00 рублей, в 2019 году – 221 900 360,00 рублей, в 2020 году – 202 944 500,00 рублей, в 2021 году – 177 291 300,00 рублей, в 2022 году – 417 075 542,65 рублей, в 2023 году – 467 369 227,40 рублей, в 2024 году – 235 240 200,00 рублей, в 2025 году – 235 240 200,00 рублей.</p> <p>районный бюджет – 468 417 897,55 рублей, из них:</p> <p>в 2014 году – 48 015 863,51 рублей, в 2015 году – 63 355 658,57 рублей, в 2016 году – 60 569 318,21 рублей, в 2017 году – 28 266 526,69 рублей, в 2018 году – 15 849 196,28 рублей, в 2019 году – 41 995 136,08 рублей,</p>

	<p>в 2020 году – 74 002 335,19 рублей, в 2021 году – 64 654 997,10 рублей, в 2022 году – 29 750 649,86 рублей, в 2023 году – 23 946 656,06 рублей, в 2024 году – 9 005 780,00 рублей, в 2025 году – 9 005 780,00 рублей. бюджеты муниципальных образований – 33 000,00 рублей, из них: в 2014 году – 33 000,00 рублей, в 2015 году – 0,00 рублей, в 2016 году – 0,00 рублей, в 2017 году – 0,00 рублей, в 2018 году – 0,00 рублей, в 2019 году – 0,00 рублей, в 2020 году – 0,00 рублей, в 2021 году – 0,00 рублей, в 2022 году – 0,00 рублей, в 2023 году – 0,00 рублей; в 2024 году – 0,00 рублей; в 2025 году – 0,00 рублей. внебюджетные источники – 180 000 000,00 рублей, из них: в 2014 году – 60 000 000,00 рублей, в 2015 году – 60 000 000,00 рублей, в 2016 году – 60 000 000,00 рублей, в 2017 году – 0,00 рублей, в 2018 году – 0,00 рублей, в 2019 году – 0,00 рублей, в 2020 году – 0,00 рублей, в 2021 году – 0,00 рублей, в 2022 году – 0,00 рублей, в 2023 году – 0,00 рублей, в 2024 году – 0,00 рублей, в 2025 году – 0,00 рублей.</p>
Перечень объектов капитального строительства	Капитальные ремонты на территории Богучанского района (см. приложение № 3 к паспорту)

2. Характеристика текущего состояния соответствующей отрасли Богучанского района с указанием основных показателей социально-экономического развития Богучанского района и анализ социальных, финансово-экономических и прочих рисков реализации программы

Жилищно-коммунальное хозяйство является одной из главных отраслей экономики Богучанского района, т.к. обеспечивает население района жизненно важными услугами: отопление, горячее и холодное водоснабжение, водоотведение и электроснабжение.

Основными показателями, характеризующими отрасль ЖКХ Богучанского района, являются:

- высокий уровень износа основных производственных фондов, в том числе транспортных коммуникаций и энергетического оборудования, до 60-70% обусловленный принятием в муниципальную собственность объектов коммунального назначения в ветхом и аварийном состоянии;

- высокие потери энергоресурсов на всех стадиях от производства до потребления, составляющие 30-50 %, вследствие эксплуатации устаревшего технологического оборудования с низким коэффициентом полезного действия;

- сверхнормативное потребления энергоресурсов, наличие нерационально функционирующих затратных технологических схем и низкого коэффициента использования установленной мощности.

И как следствие - высокая себестоимость производства коммунальных услуг.

Услуги в сфере теплоснабжения жилищно-коммунального хозяйства предоставляют 42 котельных (в т.ч 38 муниципальных), из них 16 теплоисточников мощностью менее 3 Гкал/ч (60 %), которые обеспечивают реализацию потребителям тепловой энергии. Котельные крайне неэкономичны, характеризуются устаревшими конструкциями, отсутствием автоматического регулирования и средств контроля, высокой долей ручного труда.

Установленное котельное и вспомогательное оборудование в большей части морально устарело. Фактические потери тепловой энергии в некоторых коммунальных сетях достигают до 26 %. Из общего количества установленных котлов в котельных коммунального комплекса только 35 % автоматизированы. Отсутствие на котельных малой мощности водоподготовки ведет к сокращению срока эксплуатации котельного оборудования, отсутствие в котельных оборудования по очистке дымовых газов создает неблагоприятную экологическую обстановку в поселениях района.

В настоящее время из 146 км сетей теплоснабжения, износ которых составляет 80%.

В сфере водоснабжения населения района основными источниками являются напорные и безнапорные подземные источники.

Централизованным водоснабжением в районе обеспечено 51,38 % населения, нецентрализованными водоисточниками пользуется 48,62 % потребителей. Доля жителей, пользующихся привозной водой, составляет 11,0 %.

Проблема качества питьевой воды - предмет особого внимания общественности, органов власти, органов санитарно-эпидемиологического надзора и окружающей среды. Необходимость решения этой проблемы обусловлена ухудшением санитарно-гигиенических показателей воды, что потенциально несет угрозу ухудшению здоровья населения, способствует обострению социальной напряженности. Особенно остро стоит эта проблема в районе также в связи с тем, что подземные источники водоснабжения не соответствуют по органолептическим показателям (цветности, мутности, запаху, постороннему привкусу) и по содержанию вредных веществ требованиям СанПиНа 2.1.4.1074-01 «Питьевая вода. Гигиенические требования. Качество воды централизованных систем. Контроль качества».

Значительная часть подземных вод, используемых водозаборными сооружениями, по количественному химическому составу гидрокарбонатные, с минерализацией 0,1-0,2 мг/дм³. По усредненным данным результатов лабораторных исследований за 2010 – 2012 гг. питьевая вода, подаваемая от артезианских скважин, содержит от 0,01 до 0,1 мг/дм³ общего железа, цветность до 12,2 град. до 26,3 град. что превышает норматив на 6,3 град. Общая жесткость от 8 до 11,1 ммоль/дм³.

В настоящее время муниципальное образование Богучанский район водой обеспечивают: ГП «Центр развития коммунального комплекса», от водозаборных сооружений, которых в районе 96 единиц в 28 населенных пунктах (мощность 1879,17 м³ в час). Из 96 водозаборных сооружений в районе – 84 рабочие, 8 резервные, 4 законсервированные. Скважины, расположенные в населенных пунктах, в местах плотной застройки, не обеспечены зонами санитарной охраны. Источниками водоснабжения населения являются также частные колодцы и индивидуальные скважины, которые в большинстве случаев используются более 15 лет. Протяженность водопроводных сетей 191,410 км. Центральным водоснабжением обеспечивается 10,77 тыс. чел. населения (потребность по нормативу 383,13 тыс.м³). Износ водопроводных сетей достигает до 90 %, что также значительно снижает качество питьевой воды.

В сфере водоотведения действующие на территории района очистные сооружения канализации не обеспечивают требуемой степени очистки сточных вод. Очистные сооружения канализации 1976 года приняты в эксплуатацию и требуют капитального ремонта.

Канализационные очистные сооружения, выполняющие барьерную функцию и осуществляющие очистку сточных вод, эксплуатируются в течении 40 лет без проведения реконструкции, не обеспечивают необходимую степень очистки в соответствии с требованием действующего природоохранного законодательства.

Гарантированное обеспечение населения Богучанского района питьевой водой, очистка сточных вод, охрана источников питьевого водоснабжения от загрязнения является одним из главных приоритетов социальной политики района.

Обеспечение электрической энергией населения Богучанского района осуществляется преимущественно от централизованной системы энергоснабжения. Поселения четырех населенных пунктов: поселок Беляки, деревни Бедоба, Каменка, Прилуки с общей численностью населения 380 человек, из-за удаленности от централизованной системы электроснабжения, электроэнергию получают от стационарных дизельных электростанций суммарной мощностью 490 кВт/ч, работающих на жидком топливе.

Данный вид электроснабжения характеризуется большими потерями электроэнергии в распределительных сетях и трансформаторах. Основная часть дизельных электростанций введены в эксплуатацию до 90-х годов прошлого века. Износ электроустановок и оборудования дизельных электростанций составляет более 60 % от балансовой стоимости. Кроме того, линии электропередач имеют вставки различного сечения, это приводит к повышенному переходному сопротивлению и, как следствие, к росту потерь электроэнергии при транспортировке электроэнергии от электростанции до потребителей. В свою очередь, рост потерь влечет за собой значительное увеличение себестоимости 1 кВтч электроэнергии. Себестоимость электроэнергии, вырабатываемой дизельными электростанциями, выше, чем себестоимость электроэнергии, реализуемой ПАО «Красноярскэнергосбыт», более чем в 20 раз. Это обусловлено высокой ценой дизельного топлива и моторного масла, а также их транспортировки до дизельной электростанции. Топливная составляющая как в экономически обоснованных тарифах, так и в фактических затратах на производство и реализацию электроэнергии, составляет от 40 до 90 %.

В настоящее время основной проблемой района остается изношенность основных фондов предприятий жилищно-коммунального комплекса и связанные с этим качество и гарантия предоставления коммунальных услуг потребителям.

Высокий износ основных фондов предприятий жилищно-коммунального комплекса района обусловлен:

- недостаточным объемом бюджетного и частного финансирования;
- ограниченностью собственных средств предприятий на капитальный ремонт, реконструкцию и обновление основных фондов;
- наличием сверхнормативных затрат энергетических ресурсов на производство;
- высоким уровнем потерь воды и тепловой энергии в процессе производства и транспортировки ресурсов до потребителей.

Морально и физически устаревшее оборудование является энергоёмким с низким коэффициентом полезного действия и значительным расходом энергоресурсов. Существующие технологические схемы функционируют нерационально и имеют низкий коэффициент использования мощности установленного оборудования. Транспортные схемы (инженерные коммуникации) формировались зачастую хаотично без соответствующих гидравлических расчётов и схем развития населенных пунктов, используемые материалы проложенных коммуникаций не долговечны.

Для решения проблем, связанных с техническим состоянием объектов коммунальной инфраструктуры, необходимо увеличение объемов реконструкции, модернизации и капитальным ремонтом таких объектов с применением энергосберегающих материалов и технологий.

Социальные проблемы, возникающие в сфере ЖКХ, связаны, прежде всего, с ценовой доступностью коммунальных услуг. Главным императивом реформирования жилищно-коммунального комплекса является обеспечение безубыточности отрасли ЖКХ за счет постепенного повышения тарифов на жилищно-коммунальные услуги. Между тем значительное повышение расходов граждан на жилищно-коммунальные услуги вступает в противоречие с принципом ценовой доступности этих услуг, что ведет к обострению социальной напряженности и повышению конфликтности в обществе. В настоящее время уровень оплаты населением за коммунальные услуги от экономически обоснованных тарифов на территории района составляет 70 %.

В соответствии со статистическими данными площадь многоквартирных домов Богучанского района составляет 187,79 тыс.м² – это 225 многоквартирных дома (далее – МКД), без учета домов блокированной застройки, в том числе 5 МКД площадью 1,84 тыс.м² дома, признанные в установленном порядке аварийными и подлежащими сносу.

Основная доля МКД, расположенных на территории Богучанского района, была введена в эксплуатацию за период 1964-1983 годы.

Характеристика по срокам эксплуатации МКД:

Период (годы)	Срок эксплуатации МКД	Кол-во МКД	Площадь МКД, тыс.м ²	Процент от общего количества МКД
2004г - 2020г	до 10 лет	18	65,86	8,03%
2003г - 1984г	от 11 до 30 лет	34	26,76	15,18%
1983г - 1964г	от 31 до 50 лет	164	91,55	73,21%
с 1963г и более	более 50 лет	8	2,86	3,58%
ИТОГО:		224	187,03	100%

В советский период содержание жилищного фонда дотировалось государством путем капитальных вложений в капитальный ремонт жилищного фонда. В период перестройки, учитывая дефицит бюджетов всех уровней, финансирование отрасли проводилось по остаточному принципу. В результате с середины 90-х годов объем жилищного фонда, требующего капитального ремонта, стал стабильно превышать проводимый капитальный ремонт.

С 2005 года, с момента вступления в силу Жилищного кодекса Российской Федерации (далее – Жилищный кодекс РФ), определившего переход к рыночным отношениям в жилищно-коммунальном хозяйстве, бремя по содержанию и ремонту общего имущества МКД легло на собственников помещений. В соответствии с Законом Российской Федерации от 04.07.1991 № 1541-1 «О приватизации жилищного фонда в Российской Федерации» за бывшим наймодателем, т.е. государством, сохранилась обязанность производить капитальный ремонт домов и жилых помещений в соответствии с нормами содержания, эксплуатации и ремонта жилищного фонда с момента исполнения обязательств. Однако, принимая во внимание колоссальный объем жилищного фонда, нуждающегося в капитальном ремонте на момент его приватизации, решение проблемы разовыми мероприятиями, финансируемыми за счет средств бюджетов всех уровней, не представлялось возможным.

Стало понятно, что ни население, ни бюджет в одиночку с этой проблемой не справятся.

Именно поэтому в 2011-2012 годах в жилищно-коммунальной отрасли велась активная работа по решению проблем поддержания состояния жилищного фонда в соответствии с требованиями нормативных документов.

Результатом работы стало принятие Федерального Закона от 25.12.2012 N 271-ФЗ «О внесении изменений в Жилищный Кодекс РФ и отдельные законодательные акты Российской Федерации и признании утратившими силу отдельных положений законодательных актов Российской Федерации».

Изменения, внесенные в Жилищный Кодекс РФ в декабре 2012 года, не только восполнили пробел в законодательстве, но и установили новый механизм проведения капитального ремонта, упорядочили и регламентировали взаимоотношения органов управления различных уровней и собственников общего имущества в части организации и проведения капитального ремонта общего имущества МКД.

Во-первых, был изменен порядок участия собственников в расходах на содержание общего имущества в МКД соразмерно своей доле в праве общей собственности на это имущество путем внесения платы за содержание и ремонт этого имущества. Если до 2013 года включительно, участие собственников

жилых и нежилых помещений в МКД в финансировании капитального ремонта было добровольным, то с принятием поправок в Жилищный кодекс РФ с 2014 года это участие стало для всех обязательным.

Во-вторых, вышеуказанным Законом, в Жилищный кодекс РФ внесен раздел IX: «Организация проведения капитального ремонта общего имущества в многоквартирных домах».

Этим разделом Жилищного кодекса РФ четко определены обязанности и полномочия органов законодательной и исполнительной власти субъектов Федерации, органов местного самоуправления, управляющих компаний и других организаций в обеспечении своевременного проведения капитального ремонта общего имущества в МКД.

В том числе было установлено обязательное условие - создание на территории субъекта Российской Федерации Регионального оператора - организации, осуществляющей на его территории деятельность, направленную на обеспечение проведения капитального ремонта общего имущества в МКД.

Во исполнение Федерального законодательства принят Закон Красноярского края от 27.06.2013 № 4-1451 «Об организации проведения капитального ремонта общего имущества в многоквартирных домах, расположенных на территории Красноярского края». А также создан Региональный фонд капитального ремонта многоквартирных домов на территории Красноярского края (далее – Региональный оператор).

Создание Регионального оператора стало одним из ключевых решений в реализации нового механизма проведения капитального ремонта.

Именно на Регионального оператора возложена обязанность обеспечения проведения капитального ремонта общего имущества в МКД, в объеме и в сроки, которые предусмотрены «Региональной программой капитального ремонта общего имущества в многоквартирных домах, расположенных на территории Красноярского края», утвержденной постановлением Правительства Красноярского края от 27.12.2013 № 709-п (далее – региональная программа капитального ремонта).

В соответствии со статьей 169 Жилищного кодекса РФ, а также с целью формирования фонда капитального ремонта собственники помещений в МКД обязаны ежемесячно уплачивать на счет Регионального оператора (либо на специальный счет) взносы на капитальный ремонт. Обязанность по уплате взносов на капитальный ремонт возникает у собственников по истечении восьми календарных месяцев после официального опубликования утвержденной региональной программы капитального ремонта. Региональная программа капитального ремонта официально опубликована в средствах массовой информации 10.02.2014 года, следовательно, обязанность по оплате взносов на капитальный ремонт общего имущества в МКД у собственников возникла с 01 ноября 2014 года.

Региональная программа капитального ремонта предусматривает виды работ по капитальному ремонту общего имущества в МКД, установленные Жилищным Кодексом РФ, и определяет сроки, в которые их необходимо провести в ближайшие 30 лет в зависимости от возраста и состояния многоквартирного дома.

Региональный оператор будет осуществлять функции технического заказчика работ по капитальному ремонту общего имущества в МКД.

Региональный оператор возьмет на себя финансирование капитального ремонта общего имущества в МКД, в том числе в случае недостаточности средств фонда капитального ремонта, из средств, полученных за счет платежей собственников помещений, а также за счет субсидий, полученных из бюджетов разных уровней.

Анализ потребления энергетических ресурсов в Богучанском районе показывает, что за последние годы произошло существенное изменение структуры тепловых и электрических нагрузок. Наблюдается значительный прирост потребления электроэнергии в бытовом секторе и промышленности.

Задача энергосбережения особенно актуальна в бюджетной сфере и жилищно-коммунальном хозяйстве. Значительная доля расходов муниципальных бюджетов приходится на энергопотребление.

Деятельность жилищно-коммунального хозяйства сопровождается большими потерями энергетических ресурсов при их производстве, передаче и потреблении. Рост тарифов на тепловую и электрическую энергию опережает уровень инфляции, что приводит к повышению расходов бюджета района на энергообеспечение жилых домов, учреждений муниципальной бюджетной сферы, увеличению коммунальных платежей населения.

В целом показатели энергопотребления в районе отражают общую тенденцию, сложившуюся в целом на территории Российской Федерации.

Основными причинами возникновения проблем в области энергосбережения и повышения энергетической эффективности на территории Богучанского района являются:

отсутствие контроля за получаемыми, производимыми, транспортируемыми и потребляемыми энергоресурсами ввиду недостаточной оснащенности приборами учета, как производителей, так и потребителей энергоресурсов;

низкая энергетическая эффективность объектов коммунальной инфраструктуры, жилищного фонда, объектов бюджетной сферы, связанная с высокой долей устаревшего оборудования, изношенных коммунальных сетей, ветхих жилых и общественных зданий, отсутствием энергетических паспортов и плана

мероприятий по энергосбережению и повышению энергетической эффективности объектов коммунальной инфраструктуры и бюджетной сферы;

недостаточная и не всегда качественная профессиональная подготовка специалистов в области энергосбережения и эффективного использования энергетических ресурсов, в связи с отсутствием системы подготовки таких специалистов в муниципальных учреждениях, на предприятиях;

отсутствие пропаганды энергосбережения и условий, стимулирующих к энергосбережению, из-за отсутствия информационной системы в области энергосбережения и повышения энергетической эффективности.

Для решения существующих проблем в области энергосбережения и повышения энергетической эффективности на территории Богучанского района предусмотрено решение следующих задач:

повышение энергетической эффективности экономики Богучанского района;

создание условий для обеспечения энергосбережения и повышения энергетической эффективности в системах коммунальной инфраструктуры;

информационное обеспечение мероприятий по энергосбережению и повышению энергетической эффективности.

Еще одной из основных проблем Богучанского района является усиливающееся по мере социально-экономического развития района негативное воздействие отходов производства и потребления на состояние окружающей природной среды и как следствие этого, на здоровье человека.

Негативное воздействие на природную среду характерно для всех стадий обращения с твердыми бытовыми отходами (далее –ТБО), начиная с их сбора и транспортировки и заканчивая подготовкой к использованию компонентов и обезвреживанию или захоронению. Особенно остро это негативное воздействие проявляется в случае неорганизованного транспортирования ТБО к местам несанкционированного размещения.

В муниципальных образованиях Богучанского района полностью отсутствуют объекты размещения ТБО, соответствующие современным нормативным требованиям, что создает условия для образования многочисленных несанкционированных мест их размещения.

Существующие несанкционированные места размещения бытовых отходов на территории Богучанского района большей частью были организованы более 30 лет назад и являются «исторически» сложившимися местами размещения ТБО.

Результатом такого воздействия является загрязнение и деградация природных экосистем, снижение биологического разнообразия, истощение природных ресурсов, ухудшение состояния здоровья населения, снижение инвестиционной привлекательности и потенциала развития Богучанского района в целом.

Источниками образования ТБО являются организации и предприятия, население и объекты инфраструктуры. На долю населения приходится максимальное количество образующихся ТБО. Динамика образования ТБО свидетельствует об их постоянном росте.

В Богучанском районе основным способом утилизации ТБО и приравненных к ним отходов производства и потребления является захоронение. На территории района нет санкционированных полигонов размещения ТБО, в результате несовершенной схемы сбора и транспортировки ТБО значительная их часть несанкционированно размещается в окружающей среде, что приводит к нанесению существенного экологического ущерба, ухудшению санитарно-эпидемиологической ситуации.

К основным проблемам в сфере обращения с ТБО в Богучанском районе относятся следующие:

- недостаточная нормативная правовая и методическая база обращения с ТБО, в том числе отсутствие механизма долгосрочного регулирования тарифов на утилизацию ТБО;

- ограниченность ресурсов;

- недостаточный охват населения, проживающего в частном секторе, и хозяйствующих субъектов услугами по сбору, вывозу и захоронению ТБО;

- низкая степень вовлечения ТБО в материальную сферу производства и слабое развитие переработки ТБО;

- низкая привлекательность сферы обращения с ТБО для предпринимательства;

- низкое качество работы объектов по захоронению ТБО и несоблюдение санитарных и экологических норм при их эксплуатации, несоответствие технологии сбора, вывоза и захоронения ТБО современным требованиям;

- низкая экологическая культура населения и слабая информированность населения по вопросам безопасного обращения с ТБО.

Важнейшим направлением решения проблем, связанных с обращением ТБО, является привлечение инвестиций в сферу сбора, транспортировки и размещения ТБО.

Актуальным для жителей района остается вопрос обеспечения качественными и доступными услугами связи, а также услугами по предоставлению доступа к информационно-телекоммуникационной инфраструктуре.

В районе действуют три оператора стационарной связи – «Сибирьтелеком», «Альфаком» и ЗАО «Искра». Компания «Сибирьтелеком» в рамках расширения и улучшения связи провела замену оборудования на цифровые АТС в ряде населенных пунктов. Организована работа четырех операторов сотовой связи - «Теле2», «Билайн», «МТС» и «Мегафон». Сотовой связью охвачено 26 населенных пунктов, т.е. 90 % от общего количества населенных пунктов района, за исключением малочисленных и труднодоступных населенных пунктов Богучанского района. Требуется дальнейшее развитие и модернизация современной информационной и телекоммуникационной инфраструктуры для обеспечения доступности услуг для граждан и организаций района.

В предстоящий период решение этих вопросов без применения программно-целевого метода не представляется возможным.

Промежуточные и конечные социально-экономические результаты решения проблем отрасли характеризуются целевыми индикаторами выполнения программы.

Для решения вышеуказанных проблем была разработана настоящая программа.

3. Приоритеты и цели социально-экономического развития, описание основных целей и задач программы, прогноз развития жилищно-коммунального хозяйства Богучанского района

Стратегия социально-экономического развития муниципального образования Богучанский район до 2030 года (далее – Стратегия) определяет миссию, стратегические приоритеты, цели и задачи социально-экономического развития муниципального образования, основные направления их достижения на долгосрочную перспективу.

Главной стратегической целью социально-экономического развития Богучанского района на долгосрочную перспективу является повышение комфортного проживания на территории Богучанского района за счет инвестиционного и инновационного развития экономики и эффективного управления муниципальным образованием.

Приоритеты социально-экономического развития Богучанского района в сфере жилищно-коммунального хозяйства определены в соответствии с Указом Президента Российской Федерации от 07.05.2012 № 600 «О мерах по обеспечению граждан Российской Федерации доступным и комфортным жильем и повышению качества жилищно-коммунальных услуг» (далее – Указ № 600), со Стратегией социально-экономического развития Красноярского края до 2030 года, утвержденной постановлением Правительством Красноярского края от 30 октября 2018 года N 647-п.

Первым приоритетом является улучшение качества жилищного фонда, повышение комфортности условий проживания.

В рамках данного приоритета будут реализованы меры по обеспечению комфортных условий проживания и предоставлению жилищно-коммунальных услуг по доступным ценам для собственников и нанимателей жилых помещений в многоквартирных домах.

Вторым приоритетом является модернизация и повышение энергоэффективности объектов коммунального хозяйства.

Планируется реализовать меры по обеспечению благоприятных условий для привлечения частных инвестиций в сферу жилищно-коммунального хозяйства в целях решения задач модернизации и повышения энергоэффективности объектов коммунального хозяйства, в том числе установление долгосрочных тарифов на коммунальные ресурсы, а также определение величины тарифов в зависимости от качества и надежности предоставляемых ресурсов.

Третьим приоритетом является развитие современной информационной и телекоммуникационной инфраструктуры.

Планируется реализовать меры по обеспечению доступности телекоммуникационных услуг для граждан и организаций, оказываемых на основе информационно-телекоммуникационной инфраструктуры (не реализуется с 2018 года).

В соответствии с приоритетами определены цели программы:

1. Обеспечение населения района качественными жилищно-коммунальными услугами в условиях рыночных отношений в отрасли и ограниченного роста оплаты жилищно-коммунальных услуг населением;

2. Формирование целостной и эффективной системы управления энергосбережением и повышением энергетической эффективности.

3. Обеспечение качественными и доступными услугами связи, а также услугами по предоставлению доступа к информационно-телекоммуникационной инфраструктуре (данная цель не применяется после 2018 года).

Задача 1. Содержание объектов коммунальной инфраструктуры района в надлежащем состоянии (не реализуется с 2017 года).

В рамках данной задачи предполагается реализация мероприятий по предоставлению коммунальных услуг потребителям требуемого объема и качества путем модернизации коммунальных

систем инженерного обеспечения, а также развития энергоресурсосбережения в коммунальном хозяйстве района.

Подпрограмма «Развитие и модернизация объектов коммунальной инфраструктуры» (не реализуется с 2017 года).

Мероприятие 1. По данному мероприятию запланированы капитальные ремонты наружных сетей тепло-, водоснабжения (не реализуется с 2017 года).

Мероприятие 2. Софинансирование расходов по реконструкции и модернизации объектов коммунальной инфраструктуры (не реализуется с 2017 года).

Мероприятие 3. Подготовка котельных к отопительному сезону (выполнение регламентных работ), - не реализуется с 2017 года.

Мероприятие 4. Софинансирование расходов на разработку схемы и программы перспективного развития электроэнергетики Богучанского района на пятилетний период (не реализуется с 2017 года).

Задача 2. Внедрение рыночных механизмов жилищно-коммунального хозяйства и обеспечение доступности предоставляемых коммунальных услуг.

В рамках задачи предполагается осуществление мероприятий по обеспечению социальной поддержки населения по оплате за жилищно-коммунальные услуги.

Подпрограмма «Создание условий для безубыточной деятельности организаций жилищно-коммунального комплекса Богучанского района».

Мероприятие 1. Запланировано предоставление субвенций на компенсацию выпадающих доходов энергоснабжающих организаций, связанных с применением государственных регулируемых цен (тарифов) на электрическую энергию, вырабатываемую дизельными электростанциями на территории Богучанского района для населения;

Мероприятие 2. Запланировано предоставление субвенций на реализацию мер дополнительной поддержки населения, направленных на соблюдение размера вносимой платы за коммунальные услуги.

Мероприятие 3. Запланировано предоставление субсидий на возмещение части расходов организаций коммунального комплекса, осуществляющих производство и (или) реализацию услуг водоснабжения, не включенных в тарифы на холодную воду в 2014 году.

Мероприятие 4. Запланировано предоставление иных субсидий юридическим лицам (кроме некоммерческих организаций), индивидуальным предпринимателям, физическим лицам – производителям товаров, работ, услуг.

Мероприятие 5. Расходы организации за счёт доходов от оказания платных услуг по подвозу воды населению, предприятиям, организациям.

Задача 3. Сохранение жилищного фонда на территории Богучанского района, не признанного в установленном порядке аварийным и подлежащим сносу.

В рамках данной задачи планируется сформировать необходимые основы для создания на территории Богучанского района эффективных и устойчивых механизмов финансирования капитального ремонта МКД за счет организационного обеспечения процесса планирования проведения капитального ремонта МКД и вовлечения в его финансирование средств собственников помещений в МКД.

Подпрограмма «Организация проведения капитального ремонта общего имущества в многоквартирных домах, расположенных на территории Богучанского района».

Мероприятие 1. Запланировано перечисление взносов на капитальный ремонт общего имущества в МКД в части муниципального жилищного фонда МО Богучанский район на счет Регионального оператора.

Задача 4. Повышение энергосбережения и энергоэффективности.

В рамках данной задачи запланировано формирование целостной и эффективной системы управления энергосбережением и повышением энергетической эффективности в бюджетных учреждениях района и систем коммунальной инфраструктуры на объектах, находящихся в муниципальной собственности.

Подпрограмма «Энергосбережение и повышение энергетической эффективности на территории Богучанского района».

Задача 1 подпрограммы. Повышение энергетической эффективности экономики Богучанского района.

Мероприятие 1. По данному мероприятию будет произведена оплата из средств краевого бюджета за выполненные в 2013 году мероприятия по замене ламп накаливания на энергоэффективные осветительные устройства по бюджетным учреждениям образования и культуры;

Мероприятие 2. Запланирована замена деревянных оконных блоков на окна из ПВХ-профиля со стеклопакетами в зданиях учреждений образования.

Мероприятие 3. Запланирована государственная поверка узлов учета тепловой энергии в зданиях бюджетных учреждений образования и культуры.

Мероприятие 4. Повышение эффективности использования тепловой энергии в зданиях муниципальных учреждений. Будет произведена оплата мероприятий по установке термостатических

регуляторов на приборы отопления, установке системы автоматизированного теплового пункта, установке системы автоматического регулирования систем отопления и горячего водоснабжения, замене системы отопления в здании. Будут установлены приборы учета тепловой энергии на зданиях учреждений образования и культуры, разработана проектно-сметная документация на установку приборов учета используемой тепловой энергии.

Мероприятие 5. Разработка схем теплоснабжения муниципальных образований. Запланирована разработка схем теплоснабжения муниципальных образований Богучанский сельсовет и Таежнинский сельсовет.

Задача 2 подпрограммы. Создание условий для обеспечения энергосбережения и повышения энергетической эффективности в системах коммунальной инфраструктуры.

Мероприятие 1. Энергосбережение и повышение энергетической эффективности систем коммунальной инфраструктуры на объектах муниципальной собственности.

Планируется произвести замену насосного оборудования на более энергоэффективное на котельных и установку приборов учета отпуска тепловой энергии.

Задача 3 подпрограммы. Информационное обеспечение мероприятий по энергосбережению и повышению энергетической эффективности.

Мероприятие 1. Планируется подготовка специалистов муниципальных бюджетных учреждений в области энергосбережения и энергоэффективности.

Задача 5. Обеспечение надежной эксплуатации объектов коммунальной инфраструктуры района.

В рамках данной задачи планируется реализация мероприятий по предупреждению и стабилизации ситуаций, которые могут привести к нарушению функционирования систем жизнеобеспечения населения, а также предотвращение критического уровня износа основных фондов коммунального комплекса района.

Подпрограмма «Реконструкция и капитальный ремонт объектов коммунальной инфраструктуры муниципального образования Богучанский район».

Мероприятие 1. Проведение капитального ремонта сетей тепло-, водоснабжения.

Мероприятие 2. Проведение капитального ремонта сетей водоснабжения.

Мероприятие 3. Капитальный ремонт котлов.

Мероприятие 4. Капитальный ремонт объектов водоснабжения и водоотведения.

Мероприятие 5. Капитальный ремонт объектов теплоснабжения и сооружений коммунального назначения.

Мероприятие 6. Подготовка проектно-сметной документации. Проведение обследований и испытательных работ. Замена опор и монтаж сетей внешнего электроснабжения. Приобретение генераторной установки, кабеля и электрооборудования.

Мероприятие 7. Разработка проектной документации строительства сетей для присоединения проектируемого ФОК.

Мероприятие 8. Приобретение оборудования.

Задача 6. Снижение негативного воздействия отходов на окружающую среду и здоровье населения района (не реализуется с 2021 года).

В рамках данной задачи планируется проведение мероприятий по снижению несанкционированных мест размещения бытовых отходов на территории Богучанского района.

Подпрограмма «Обращение с отходами на территории Богучанского района» (с 2021 года исключена из муниципальной программы «Реформирование и модернизация жилищно-коммунального хозяйства и повышение энергетической эффективности»).

Мероприятие 1. Разработка проектно-сметной документации на строительство полигона ТБО в с. Богучаны (с 2021 года нет в муниципальной программе).

Мероприятие 2. Запланировано строительство полигона ТБО в с. Богучаны с объемом захоронения 6,5 тыс. тонн в год (исключено с 2021 года из муниципальной программы).

Мероприятие 3. Строительство (реконструкция) объектов размещения отходов на территории края (исключено с 2021 года из муниципальной программы).

Мероприятие 4. Перечисление иных межбюджетных трансфертов Богучанскому сельсовету на организацию (строительство) мест (площадок) накопления отходов потребления и приобретение контейнерного оборудования (исключено с 2021 года из муниципальной программы).

Мероприятие 5. Выполнение работ по буртовке мусора и санитарному содержанию объекта временного размещения твердых бытовых отходов в районе 9-й км автодороги Богучаны-Абан, установка ограждения (не реализуется с 2021 года, исключено из муниципальной программы).

Задача 7. Обеспечение населения питьевой водой, соответствующей требованиям безопасности и безвредности, установленным санитарно-эпидемиологическими нормами.

В рамках данной задачи планируется проведение мероприятий по обеспечению населения района круглогодичным централизованным водоснабжением; обновление автомобильного парка водовозных машин.

Подпрограмма «Чистая вода» на территории муниципального образования Богучанский район».

Мероприятие 1.1. Строительство сетей круглогодичного холодного водоснабжения.

Мероприятие 2.1. Приобретение водовозной автоцистерны для нужд развоза питьевой воды населению.

Задача 8. Создание условий для развития услуг связи в малочисленных и труднодоступных населенных пунктах Богучанского района (не реализуется с 2018 года).

В рамках данной задачи планируется проведения мероприятий по организации беспроводного широкополосного доступа в сеть Интернет.

Подпрограмма «Развитие информационного общества Богучанского района» (не реализуется с 2018 года).

Мероприятие 1. Организация услуг беспроводного широкополосного доступа в сеть Интернет посредством сети Wi-Fi в п.Беляки.

4. Механизм реализации отдельных мероприятий программы

Решение задач программы достигается реализацией подпрограмм, реализация отдельных мероприятий программой не предусмотрена.

5. Прогноз конечных результатов программы, характеризующих целевое состояние (изменение состояния) уровня и качества жизни населения, социальной сферы, экономики, степени реализации других общественно значимых интересов и потребностей в соответствующей сфере на территории Богучанского района

В соответствии с проектом Стратегии социально-экономического развития муниципального образования Богучанский район до 2030 года реализация программы должна привести к созданию комфортной среды обитания и жизнедеятельности для человека, к достижению качественно нового уровня состояния жилищно-коммунальной сферы со следующими характеристиками:

снижение среднего уровня износа коммунальной инфраструктуры до нормативного уровня;

снижение уровня потерь при производстве, транспортировке и распределении коммунальных ресурсов;

повышением удовлетворенности населения района уровнем жилищно-коммунального обслуживания;

снижение издержек при производстве и поставке коммунальных ресурсов за счет повышения энергоэффективности, внедрения современных форм управления и, как следствие, снижение себестоимости коммунальных услуг;

улучшение показателей качества, надежности, безопасности и энергоэффективности поставляемых коммунальных услуг;

создание условий для приведения жилищного фонда в надлежащее состояние;

снижение несанкционированных мест размещения твердо-бытовых отходов на территории Богучанского района;

увеличение доли населения, обеспеченного централизованным водоснабжением;

увеличение количества малочисленных и труднодоступных населенных пунктов Богучанского района обеспеченных доступом в сеть Интернет, ранее не имевшим эту возможность.

6. Перечень подпрограмм с указанием сроков их реализации и ожидаемых результатов

В рамках программы в период с 2022 года по 2025 год реализуются следующие подпрограммы:

- «Создание условий для безубыточной деятельности организаций жилищно-коммунального комплекса Богучанского района» (приложение № 5 к настоящей программе). Срок реализации подпрограммы: 2022-2025 годы.

Ожидаемые результаты реализации подпрограммы «Создание условий для безубыточной деятельности организаций жилищно-коммунального комплекса Богучанского района» приведены в приложении № 2 к данной подпрограмме.

- «Организация проведения капитального ремонта общего имущества в многоквартирных домах, расположенных на территории Богучанского района» (приложение № 6 к настоящей программе).

Срок реализации подпрограммы: 2022-2025 годы.

Ожидаемые результаты реализации подпрограммы «Организация проведения капитального ремонта общего имущества в многоквартирных домах, расположенных на территории Богучанского района» приведены в приложении № 2 к данной подпрограмме.

- «Энергосбережение и повышение энергетической эффективности на территории Богучанского района» (приложение № 7 к настоящей программе).

Срок реализации подпрограммы: 2022-2025 годы.

Ожидаемые результаты реализации подпрограммы «Энергосбережение и повышение энергетической эффективности на территории Богучанского района» приведены в приложении № 2 к данной подпрограмме.

- «Реконструкция и капитальный ремонт объектов коммунальной инфраструктуры муниципального образования Богучанский район» (приложение № 8 к настоящей программе).

Срок реализации подпрограммы: 2022-2025 годы.

Ожидаемые результаты реализации подпрограммы «Реконструкция и капитальный ремонт объектов коммунальной инфраструктуры муниципального образования Богучанский район» приведены в приложении № 2 к данной подпрограмме.

- «"Чистая вода" на территории муниципального образования Богучанский район» (приложение № 10 к настоящей программе).

Срок реализации подпрограммы: 2022-2025 годы.

Ожидаемые результаты реализации подпрограммы «"Чистая вода" на территории муниципального образования Богучанский район» приведены в приложении № 2 к данной подпрограмме.

До 2022 года истёк срок реализации следующих подпрограмм:

- «Развитие и модернизация объектов коммунальной инфраструктуры»;
- «Обращение с отходами на территории Богучанского района»;
- «Развитие информационного общества Богучанского района».

7. Основные меры правового регулирования в соответствующей сфере Богучанского района, направленные на достижение цели и (или) конечных результатов программы

Основные меры правового регулирования в жилищно-коммунальном хозяйстве Богучанского района, направленные на достижение цели и (или) конечных результатов программы приведены в приложении № 1 к настоящей программе.

8. Информация о распределении планируемых расходов по отдельным мероприятиям программы, подпрограммам с указанием главных распорядителей средств районного бюджета, а также по годам реализации программы

Информация о распределении планируемых расходов по мероприятиям программы и подпрограммам с указанием главных распорядителей средств районного бюджета, а также по годам реализации программы приведена в приложении № 2 к муниципальной программе

9. Информация о ресурсном обеспечении и прогнозной оценке расходов на реализацию целей программы с учетом источников финансирования

Информация о ресурсном обеспечении и прогнозной оценке расходов на реализацию целей муниципальной программы Богучанского района приведена в приложении № 3 к муниципальной программе.

При предоставлении субсидии из краевого бюджета на реализацию мероприятий настоящей программы в рамках государственной программы Красноярского края финансовые затраты подлежат корректировке.

10. Прогноз социальных показателей муниципальных заданий, в случае оказания муниципальными учреждениями муниципальных услуг юридическим и (или) физическим лицам, выполнения работ

Прогноз сводных показателей муниципальных заданий настоящей программой не предусмотрен (приложение № 4 к настоящей программе).

Приложение № 2
к постановлению администрации
Богучанского района от 10.11.2023 № 1137-п
Приложение № 1
к муниципальной программе Богучанского района
«Реформирование и модернизация жилищно-коммунального хозяйства
и повышение энергетической эффективности»

**Основные меры правового регулирования в сфере жилищно-коммунального хозяйства,
направленные на достижение цели и (или) конечных результатов программы**

№ п/п	Наименование нормативного правового акта	Предмет регулирования, основное содержание	Срок принятия (год, квартал)
1	Закон Красноярского края от № 3-961	О компенсации выпадающих доходов энергоснабжающих организаций, связанных с применением государственных регулируемых цен (тарифов) на электрическую энергию, вырабатываемую дизельными электростанциями на территории Красноярского края для населения"	20.12.2012
2	Закон Красноярского края от № 3-963	О наделении органов местного самоуправления муниципальных районов края отдельными государственными полномочиями по компенсации выпадающих доходов энергоснабжающих организаций, связанных с применением государственных регулируемых цен (тарифов) на электрическую энергию, вырабатываемую дизельными электростанциями на территории Красноярского края для населения"	20.12.2012
3	Постановление 221-п	Об утверждении Порядка предоставления компенсации части расходов граждан на оплату коммунальных услуг на территории Богучанского района, контроля за соблюдением условий предоставления компенсации и возврата субсидий в случае нарушения условий их предоставления	28.02.2013
4	Постановление Правительства Красноярского края № 43-п	О реализации Закона Красноярского края "О компенсации выпадающих доходов энергоснабжающих организаций, связанных с применением государственных регулируемых цен (тарифов) на электрическую энергию, вырабатываемую дизельными электростанциями на территории Красноярского края для населения (вместе с "Порядком расчёта размера компенсации выпадающих доходов энергоснабжающих организаций, возникающих в результате поставки населению по регулируемым ценам (тарифам) электрической энергии, вырабатываемой дизельными электростанциями на территории Красноярского края", "Перечнем документов, предоставляемых энергоснабжающей организацией для получения компенсации выпадающих доходов, возникающих в результате поставки населению по регулируемым ценам (тарифам) электрической энергии, вырабатываемой дизельными электростанциями на территории Красноярского края, требования к их оформлению и сроки их рассмотрения")	20.12.2013
5	Постановление № 27-п	О предоставлении исполнителям коммунальных услуг субсидий субсидии на компенсацию части расходов граждан на оплату коммунальных услуг в 2014 году	20.01.2014
6	Постановление № 223-п	Об утверждении перечня ресурсоснабжающих организаций, предоставляющих коммунальные услуги гражданам, размер которых в объеме совокупных платежей за коммунальные услуги составляет наибольшую долю	28.02.2013
7	Постановление № 266-п	Об утверждении Порядка предоставления энергоснабжающим организациям компенсации выпадающих доходов на территории Богучанского района, контроля за их использованием средств компенсации и возврата в случае нарушения условий их предоставления	07.03.2013
8	Закон Красноярского края №7-2835	Об отдельных мерах по обеспечению ограничения платы граждан за коммунальные услуги	01.12.2014
9	Закон Красноярского края №7-2839	О наделении органов местного самоуправления городских округов и муниципальных районов края отдельными государственными полномочиями Красноярского края по реализации отдельных мер по обеспечению ограничения платы граждан за коммунальные услуги	01.12.2014
10	Постановление Правительства Красноярского края № 95-п	Об утверждении порядка расходования субвенций бюджетам городских округов и муниципальных районов Красноярского края на осуществление органами местного самоуправления Красноярского края отдельных государственных полномочий Красноярского края по реализации отдельных мер по обеспечению ограничения платы граждан за коммунальные услуги в соответствии с Законом Красноярского края от 01.12.2014 № 7-2835 "Об отдельных мерах по обеспечению ограничения платы граждан за коммунальные услуги"	17.03.2015
11	Постановление Правительства Красноярского края № 165-п	О реализации отдельных мер по обеспечению ограничения платы граждан за коммунальные услуги	09.04.2015
12	Постановление № 431-п	Об утверждении Порядка предоставления компенсации части платы граждан за коммунальные услуги на территории Богучанского района, контроля за соблюдением условий предоставления компенсации и возврата субсидий в случае нарушения условий их предоставления	17.04.2015
13	Постановление Правительства Красноярского края № 658-п	О внесении изменений в постановление правительства Красноярского края от 30.09.2013 № 503-п "Об утверждении государственной программы Красноярского края "Реформирование и модернизация жилищно-коммунального хозяйства и повышение энергетической эффективности"	02.11.2017
14	Постановление № 633-п	Об утверждении Порядка предоставления субсидии в целях возмещения недополученных доходов организациям, предоставляющим на территории Богучанского района услуги на подвоз воды по тарифам, не обеспечивающим возмещение издержек, контроля за соблюдением условий предоставления и возврата субсидий в случае нарушения условий их предоставления	12.07.2022

15	Постановление № 925-п	Об утверждении Порядка и условий предоставления субсидии энергоснабжающим организациям на компенсацию сверхнормативных расходов на топливо (возмещение затрат), осуществляющих производство и (или) реализацию электрической энергии, вырабатываемую дизельными электростанциями на территории Богучанского района, контроля за соблюдением условий предоставления субсидий и возврата субсидий в случае нарушения условий их предоставления	21.09.2022
16	Постановление № 40-п	О предоставлении исполнителям коммунальных услуг субсидии на компенсацию части платы граждан за коммунальные услуги в 2023 году	20.01.2023
17	Постановление № 85-п	О предоставлении энергоснабжающим организациям компенсации выпадающих доходов, возникающих в результате поставки населению по регулируемым ценам (тарифам) электрической энергии, вырабатываемой дизельными электростанциями на территории Богучанского района	02.02.2023
18	Постановление № 100-п	О внесении изменений в постановление администрации Богучанского района от 20.01.2023 № 40-п " О предоставлении исполнителям коммунальных услуг субсидии на компенсацию части платы граждан за коммунальные услуги в 2023 году"	08.02.2023
19	Распоряжение № 205-р	О предоставлении субсидии в целях возмещения части затрат организациям, осуществляющим на территории Богучанского района деятельность по подвозу воды потребителям по тарифам, не обеспечивающим возмещение расходов в 2023 году"	15.03.2023
20	Распоряжение №245-р	О предоставлении субсидий энергоснабжающим организациям на компенсацию сверхнормативных расходов на топливо (возмещение затрат), осуществляющих производство и (или) реализацию электрической энергии, вырабатываемой дизельными электростанциями на территории Богучанского района в 2023 году"	28.03.2023
21	Постановление № 276-п	О внесении изменений в постановление администрации Богучанского района от 20.01.2023 № 40-п " О предоставлении исполнителям коммунальных услуг субсидии на компенсацию части платы граждан за коммунальные услуги в 2023 году"	30.03.2023
22	Постановление № 439-п	О внесении изменений в постановление администрации Богучанского района от 20.01.2023 № 40-п " О предоставлении исполнителям коммунальных услуг субсидии на компенсацию части платы граждан за коммунальные услуги в 2023 году"	15.05.2023
23	Постановление № 542-п	О внесении изменений в постановление администрации Богучанского района от 02.02.2023 № 85-п "О предоставлении энергоснабжающим организациям компенсации выпадающих доходов, возникающих в результате поставки населению по регулируемым ценам (тарифам) электрической энергии, вырабатываемой дизельными электростанциями на территории Богучанского района"	31.05.2023
24	Постановление № 778-п	О внесении изменений и дополнений в постановление администрации Богучанского района от 12.07.2022г. "Об утверждении Порядка предоставления субсидии в целях возмещения недополученных доходов организациям, предоставляющим на территории Богучанского района услуги на подвоз воды по тарифам, не обеспечивающим возмещение издержек, контроля за соблюдением условий предоставления и возврата субсидий в случае нарушения условий их предоставления"	02.08.2023
25	Постановление № 779-п	О внесении изменений и дополнений в постановление администрации Богучанского района от 21.09.2022 г. № 925-п "Об утверждении Порядка и условий предоставления субсидии энергоснабжающим организациям на компенсацию сверхнормативных расходов на топливо (возмещение затрат), осуществляющих производство и (или) реализацию электрической энергии, вырабатываемую дизельными электростанциями на территории Богучанского района, контроля за соблюдением условий предоставления субсидий и возврата субсидий в случае нарушения условий их предоставления"	02.08.2023
26	Постановление № 780-п	О внесении изменений и дополнений в постановление администрации Богучанского района от 07.03.2013 № 266-п "Об утверждении Порядка предоставления энергоснабжающим организациям компенсации выпадающих доходов на территории Богучанского района, контроля за использованием средств компенсации и возврата в случае нарушения условий их предоставления"	02.08.2023
27	Постановление № 781-п	О внесении изменений и дополнений в постановление администрации Богучанского района от 17.04.2015 № 431-п "Об утверждении Порядка предоставления компенсации части платы граждан за коммунальные услуги на территории Богучанского района, контроля за соблюдением условий предоставления компенсации и возврата субсидий в случае нарушения условий их предоставления"	02.08.2023
28	Постановление № 862-п	О внесении изменений в постановление администрации Богучанского района от 28.06.2022 № 570-п "Об утверждении Порядка подвоза питьевой воды населению, проживающих в жилых домах, не обеспеченных централизованным водоснабжением на территории Богучанского района"	31.08.2023
29	Постановление № 1056-п	О внесении изменений в постановление администрации Богучанского района от 02.02.2023 № 85-п "О предоставлении энергоснабжающим организациям компенсации выпадающих доходов, возникающих в результате поставки населению по регулируемым ценам (тарифам) электрической энергии, вырабатываемой дизельными электростанциями на территории Богучанского района"	18.10.2023

Приложение № 3 к постановлению

Подпрограмма
«Создание условий для безубыточной деятельности организаций жилищно-коммунального комплекса Богучанского района», реализуемой в рамках муниципальной программы «Реформирование и модернизация жилищно-коммунального хозяйства и повышение энергетической эффективности»

1. Паспорт подпрограммы

Наименование подпрограммы	«Создание условий для безубыточной деятельности организаций жилищно-коммунального комплекса Богучанского района» (далее – подпрограмма)
Наименование муниципальной программы, в рамках которой реализуется подпрограмма	«Реформирование и модернизация жилищно-коммунального хозяйства и повышение энергетической эффективности»
Муниципальный заказчик – координатор подпрограммы	Администрация Богучанского района (отдел жилищной политики, транспорта и связи администрации Богучанского района)
Исполнители мероприятий подпрограммы, главные распорядители, бюджетных средств	Администрация Богучанского района (отдел жилищной политики, транспорта и связи администрации Богучанского района); Муниципальное казенное учреждение «Муниципальная пожарная часть №1» (данный исполнитель до 2022 года включительно).
Цель и задачи подпрограммы	Обеспечение населения района качественными жилищно-коммунальными услугами в условиях развития рыночных отношений в отрасли и ограниченного роста оплаты жилищно-коммунальных услуг населением. Для реализации цели необходимо решение следующих задач: 1. Внедрение рыночных механизмов жилищно-коммунального хозяйства и обеспечение доступности предоставляемых коммунальных услуг.
Показатели результативности подпрограммы	Перечень и динамика изменения показателей результативности представлены в приложении № 1 к подпрограмме.
Сроки реализации подпрограммы	2022-2025 годы
Объемы и источники финансирования подпрограммы на период действия подпрограммы с указанием на источники финансирования по годам реализации подпрограммы	Общий объем финансирования подпрограммы составляет: 969 236 603,63 рублей, из них: в 2022 году - 237 465 633,63 рублей; в 2023 году - 246 336 790,00 рублей; в 2024 году - 242 717 090,00 рублей; в 2025 году - 242 717 090,00 рублей в т.ч.: краевой бюджет – 941 478 642,65 рублей, из них: в 2022 году - 232 138 342,65 рублей; в 2023 году - 238 859 900,00 рублей; в 2024 году - 235 240 200,00 рублей; в 2025 году - 235 240 200,00 рублей. районный бюджет – 27 757 960,98 рублей, из них: в 2022 году - 5 327 290,98 рублей; в 2023 году - 7 476 890,00 рублей; в 2024 году - 7 476 890,00 рублей; в 2025 году - 7 476 890,00 рублей.
Система организации контроля за исполнением подпрограммы	Администрация Богучанского района (отдел жилищной политики, транспорта и связи администрации Богучанского района)

2. Основные разделы подпрограммы

2.1. Постановка общерайонной проблемы и обоснование необходимости разработки подпрограммы

Жилищно-коммунальное хозяйство является одной из главных отраслей экономики Богучанского района, т.к. обеспечивает население района жизненно важными услугами: отопление, горячее и холодное водоснабжение, водоотведение и электроснабжение.

На территории Богучанского района эксплуатируются централизованные системы теплоснабжения, которые представлены 41 теплоисточниками. Теплоисточники эксплуатируются с применением устаревших технологических схем, где исполнение котельного оборудования не соответствуют предъявленным современным конструктивным требованиям. Отсутствие на котельных малой мощности (при открытых системах теплоснабжения) систем водоподготовки сетевой воды ведет к сокращению срока эксплуатации

котельного оборудования, отсутствие в котельных оборудования по очистке дымовых газов создает неблагоприятную экологическую обстановку в поселениях района.

Основными показателями, характеризующими отрасль ЖКХ Богучанского района, являются:

- высокий уровень износа основных производственных фондов, в том числе транспортных коммуникаций и энергетического оборудования, до 60-70 % обусловленный принятием в муниципальную собственность объектов коммунального назначения в ветхом и аварийном состоянии;

- высокие потери энергоресурсов на всех стадиях от производства до потребления, составляющие 30-50 %, вследствие эксплуатации устаревшего технологического оборудования с низким коэффициентом полезного действия;

- сверхнормативное потребление энергоресурсов, наличие нерационально функционирующих затратных технологических схем и низкого коэффициента использования установленной мощности.

И как следствие - высокая себестоимость производства коммунальных услуг.

Обеспечение электрической энергии населения Богучанского района осуществляется преимущественно от централизованной системы энергоснабжения. Поселения четырех населенных пунктов: поселок Беляки, деревни Бедоба, Каменка, Прилуки с общей численностью населения 380 человек, из-за удаленности от централизованной системы электроснабжения, электроэнергию получают от стационарных дизельных электростанций.

Данный вид электроснабжения характеризуется большими потерями электроэнергии в распределительных сетях и трансформаторах. Основная часть дизельных электростанций введены в эксплуатацию до 90-х годов прошлого века. Износ электроустановок и оборудования дизельных электростанций составляет более 60 % от балансовой стоимости. Кроме того, линии электропередач имеют вставки различного сечения, это приводит к повышенному переходному сопротивлению и, как следствие, к росту потерь электроэнергии при транспортировке электроэнергии от электростанции до потребителей. В свою очередь, рост потерь влечет за собой значительное увеличение себестоимости 1 кВтч электроэнергии. Себестоимость электроэнергии, вырабатываемой дизельными электростанциями, выше, чем себестоимость электроэнергии, реализуемой ПАО «Красноярскэнергосбыт», более чем в 20 раз. Это обусловлено высокой ценой дизельного топлива и моторного масла, а также их транспортировки до дизельной электростанции. Топливная составляющая как в экономически обоснованных тарифах, так и в фактических затратах на производство и реализацию электроэнергии, составляет от 40 до 90 %.

Социальные проблемы, возникающие в сфере ЖКХ, связаны, прежде всего, с ценовой доступностью коммунальных услуг. Главной задачей реформирования жилищно-коммунального комплекса является обеспечение безубыточности отрасли ЖКХ за счет постепенного повышения тарифов на жилищно-коммунальные услуги. Между тем значительное повышение расходов граждан на жилищно-коммунальные услуги вступает в противоречие с принципом ценовой доступности этих услуг, что ведет к обострению социальной напряженности и повышению конфликтности в обществе. В настоящее время уровень оплаты населением за коммунальные услуги от экономически обоснованных тарифов на территории района составляет 70 %.

Промежуточные и конечные социально-экономические результаты решения проблем отрасли характеризуются целевыми показателями выполнения подпрограммы.

Решение вышеуказанных проблем возможно путем определения приоритетных направлений и выработки стратегии, требующей последовательного и комплексного подхода, что наиболее реализуемо программно-целевым методом.

2.2. Основные цели, задачи, этапы и сроки выполнения подпрограммы, показатели результативности

Проблема ценовой доступности коммунальных услуг для населения района, снижение обострения социальной напряженности в районе послужило выбором подпрограммных мероприятий.

Основной целью настоящей подпрограммы является: обеспечение населения района качественными жилищно-коммунальными услугами в условиях развития рыночных отношений в отрасли и ограниченного роста оплаты жилищно-коммунальных услуг населением.

Достижение цели подпрограммы осуществляется путем решения следующей основной задачи: внедрение рыночных механизмов жилищно-коммунального хозяйства и обеспечение доступности предоставляемых коммунальных услуг.

В рамках данной задачи будет осуществляться реализация мер по обеспечению социальной поддержки населения по оплате жилищно-коммунальных услуг, согласно следующим мероприятиям:

1.1. Предоставление субвенции на компенсацию выпадающих доходов энергоснабжающим организациям, связанных с применением государственных регулируемых цен (тарифов) на электрическую энергию, вырабатываемую дизельными электростанциями на территории Богучанского района для населения;

1.2. Предоставление субвенции на реализацию мер дополнительной поддержки населения, направленных на соблюдение размера вносимой платы за коммунальные услуги;

1.3. Расходы организации за счёт доходов от оказания платных услуг по подвозу воды населению, предприятиям, организациям.

1.4. Иные субсидии юридическим лицам (кроме некоммерческих организаций), индивидуальным предпринимателям, физическим лицам - производителям товаров, работ, услуг.

Муниципальный заказчик – координатор подпрограммы является администрация Богучанского района (отдел жилищной политики, транспорта и связи) к компетенции которого относятся:

разработка нормативных актов, необходимых для реализации подпрограммы;

разработка предложений по уточнению перечня, затрат и механизма реализации подпрограммных мероприятий;

определение критериев и показателей эффективности, организация мониторинга реализации подпрограммы;

обеспечение целевого, эффективного расходования средств, предусмотренных на реализацию подпрограммы;

подготовка ежегодного отчета о ходе реализации подпрограммы.

Достижимость и измеримость поставленной цели обеспечиваются за счет установления значений показателей результативности на весь период действия подпрограммы по годам ее реализации.

Перечень показателей результативности подпрограммы представлен в приложении № 1 к настоящей подпрограмме.

2.3. Механизм реализации подпрограммы

Механизм реализации определяет комплекс мер, осуществляемых исполнителем подпрограммы в целях повышения эффективности реализации мероприятий подпрограммы и достижения показателей результативности. В основу механизма реализации подпрограммы заложены следующие принципы:

эффективное целевое использование средств краевого и районного бюджетов в соответствии с установленными приоритетами для достижения целевых индикаторов подпрограммы;

системный подход, комплексность, концентрация на самых важных направлениях, наличие нескольких вариантов решения проблем;

оценка потребностей в финансовых средствах;

оценка результатов и социально-экономической эффективности подпрограммы, которая осуществляется на основе мониторинга показателей результативности.

Исполнителями подпрограммы и главными распорядителями бюджетных средств являются администрация Богучанского района, муниципальное казенное учреждение «Муниципальная пожарная часть № 1»(до 30.06.2022г.), которые осуществляют:

планирование реализации мероприятий подпрограммы, в том числе контроль соответствия отдельных мероприятий требованиям и содержанию подпрограммы, обеспечение согласованности их выполнения;

общую координацию мероприятий подпрограммы, выполняемых в увязке с мероприятиями других муниципальных программ;

мониторинг эффективности реализации мероприятий подпрограммы и расходования выделяемых бюджетных средств, подготовку отчетов о ходе реализации подпрограммы;

внесение предложений о корректировке мероприятий подпрограммы в соответствии с основными параметрами и приоритетами социально-экономического развития Богучанского района.

Комплекс мер, осуществляемых исполнителем подпрограммы, заключается в реализации организационных, экономических и правовых механизмов. Последовательность выполнения подпрограммных мероприятий, принципы и критерии выбора исполнителей и получателей муниципальных услуг, а также порядок осуществления контроля за эффективным и целевым использованием средств бюджета представлены в следующих нормативных правовых актах:

Постановление Правительства Красноярского края от 20.02.2013 № 43-п «О реализации Закона Красноярского края «О компенсации выпадающих доходов энергоснабжающих организаций, связанных с применением государственных регулируемых цен (тарифов) на электрическую энергию, вырабатываемую дизельными электростанциями на территории Красноярского края для населения (вместе с «Порядком расчета размера компенсации выпадающих доходов энергоснабжающих организаций, возникающих в результате поставки населению по регулируемым ценам (тарифам) электрической энергии, вырабатываемой дизельными электростанциями на территории Красноярского края», «Перечнем документов, предоставляемых энергоснабжающей организацией для получения компенсации выпадающих доходов, возникающих в результате поставки населению по регулируемым ценам (тарифам) электрической энергии,

вырабатываемой дизельными электростанциями на территории Красноярского края, требования к их оформлению и сроки их рассмотрения»).

Постановление администрации Богучанского района от 07.03.2013 № 266-п «Об утверждении Порядка предоставления энергоснабжающим организациям компенсации выпадающих доходов на территории Богучанского района, контроля за использованием средств компенсации и возврата в случае нарушения условий их предоставления»;

Закон Красноярского края от 01.12.2014 № 7-2835 «Об отдельных мерах по обеспечению ограничения платы граждан за коммунальные услуги»;

Закон Красноярского края от 01.12.2014 № 7-2839 «О наделении органов местного самоуправления городских округов, муниципальных округов и муниципальных районов края отдельными государственными полномочиями Красноярского края по реализации отдельных мер по обеспечению ограничения платы граждан за коммунальные услуги»;

Постановление Правительства Красноярского края от 17.03.2015 № 95-п «Об утверждении Порядка расходования субвенций бюджетам городских округов и муниципальных районов Красноярского края на осуществление органами местного самоуправления Красноярского края отдельных государственных полномочий Красноярского края по реализации отдельных мер по обеспечению ограничения платы граждан за коммунальные услуги в соответствии с законом Красноярского края от 01.12.2014 № 7-2835 «Об отдельных мерах по обеспечению ограничения платы граждан за коммунальные услуги»;

Постановление Правительства Красноярского края от 09.04.2015 № 165-п «О реализации отдельных мер по обеспечению ограничения платы граждан за коммунальные услуги»;

Постановление администрации Богучанского района от 17.04.2015 №431-п «Об утверждении Порядка предоставления компенсации части платы граждан за коммунальные услуги на территории Богучанского района, контроля за соблюдением условий предоставления компенсации и возврата субсидий в случае нарушения условий их предоставления».

Постановление администрации Богучанского района от 09.02.2022 №87-п «О предоставлении энергоснабжающим организациям компенсации выпадающих доходов, возникающих в результате поставки населению по регулируемым ценам (тарифам) электрической энергии, вырабатываемой дизельными электростанциями на территории Богучанского района».

Постановление администрации Богучанского района от 09.02.2022 №88-п «О предоставлении исполнителям коммунальных услуг субсидии на предоставление компенсации части платы граждан за коммунальные услуги в 2022 году».

Постановление администрации Богучанского района от 12.07.2022 №633-п «Об утверждении порядка предоставления субсидии в целях возмещения недополученных доходов организациям, предоставляющим на территории Богучанского района услуги на подвоз воды по тарифам, не обеспечивающим возмещение издержек, контроля за соблюдением условий предоставления и возврата субсидий в случае нарушения условий их предоставления».

Постановление администрации Богучанского района от 27.07.2022 №692-п «Об утверждении условий и порядка предоставления субсидий юридическим лицам(за исключением государственных и муниципальных учреждений) и индивидуальным предпринимателям на финансовое обеспечение (возмещение) затрат теплоснабжающих и энергосбытовых организаций, осуществляющих производство и (или) реализацию тепловой энергии, возникших вследствие разницы между фактической стоимостью топлива, учтённой в тарифах на тепловую и электрическую энергию на 2022 год, и правила их предоставления, в том числе оснований для оказания в предоставлении субсидии, порядка проведения отбора получателей субсидии, порядка расходования субсидий, порядка и сроков возврата субсидий в случае нарушения их предоставления и предоставления отчётности»

Постановление администрации Богучанского района от 03.08.2022 №732-п «О предоставлении иного межбюджетного трансферта (субсидии) на финансовое обеспечение (возмещение) затрат теплоснабжающих организаций, осуществляющих производство и (или) реализацию тепловой энергии, возникших вследствие разницы между фактической стоимостью топлива и стоимостью топлива, учтённой в тарифах на тепловую энергию на 2022 год».

Постановление администрации Богучанского района от 21.09.2022 №925-п «Об утверждении порядка и условий предоставления субсидии энергоснабжающим организациям на компенсацию сверхнормативных расходов на топливо (возмещение затрат), осуществляющих производство и (или) реализацию электрической энергии, вырабатываемую дизельными электростанциями на территории Богучанского района, контроля за соблюдением условий предоставления субсидий и возврата субсидий в случае нарушения условий их предоставления».

Постановление администрации Богучанского района от 10.10.2022 №998-п «О внесении изменений в постановление администрации Богучанского района от 27.07.2022 № 692-п «Об утверждении условий и порядка предоставления субсидий юридическим лицам(за исключением государственных и муниципальных учреждений) и индивидуальным предпринимателям на финансовое обеспечение (возмещение) затрат

теплоснабжающих и энергосбытовых организаций, осуществляющих производство и (или) реализацию тепловой энергии, возникших вследствие разницы между фактической стоимостью топлива, учтенной в тарифах на тепловую и электрическую энергию на 2022 год, и правила их предоставления, в том числе оснований для оказания в предоставлении субсидии, порядка проведения отбора получателей субсидии, порядка расходования субсидий, порядка и сроков возврата субсидий в случае нарушения их предоставления и предоставления отчетности»».

Постановление администрации Богучанского района от 24.10.2022г №1054-п «О внесении изменений в постановление администрации Богучанского района от 03.08.2022 года №732-п «О предоставлении иного межбюджетного трансферта (субсидии) на финансовое обеспечение (возмещение) затрат теплоснабжающих организаций, осуществляющих производство и (или) реализацию тепловой энергии, возникших вследствие разницы между фактической стоимостью топлива и стоимостью топлива, учтенной в тарифах на тепловую энергию на 2022 год»».

2.4. Управление подпрограммой и контроль за ходом ее выполнения

Управление подпрограммой и контроль за ходом ее выполнения осуществляется в соответствии с Порядком принятия решений о разработке муниципальных программ Богучанского района, их формировании и реализации, утвержденного постановлением администрации Богучанского района от 17.07.2013 № 849-п.

Ответственными за подготовку и представление отчетных данных является администрация Богучанского района (отдел жилищной политики, транспорта и связи).

Контроль за целевым и эффективным использованием средств, предусмотренных на реализацию мероприятий подпрограммы, осуществляется администрацией Богучанского района (отдел жилищной политики, транспорта и связи).

2.5. Оценка социально-экономической эффективности от реализации подпрограммы

Планируемое изменение показателей, характеризующих уровень доступности для населения стоимости жилищно-коммунальных услуг, а также экономический эффект в результате реализации мероприятий подпрограммы, представлены в приложении № 1 к настоящей подпрограмме.

Показатели результативности отразят качество жизни населения района, путем снижения платежей граждан за коммунальные услуги с учетом коэффициента роста цен на коммунальные услуги (показателя доступности), утвержденного Законом Красноярского края от 20.12.2012 № 3-961 «О компенсации выпадающих доходов энергоснабжающих организаций, связанных с применением государственных регулируемых цен (тарифов) на электрическую энергию, вырабатываемую дизельными электростанциями на территории Красноярского края для населения», Законом Красноярского края от 01.12.2014 № 7-2835 «Об отдельных мерах по обеспечению ограничения платы граждан за коммунальные услуги».

Подпрограмма не содержит мероприятий, направленных на изменение состояния окружающей среды.

Увеличение доходов районного бюджета от реализации подпрограммы не предполагается.

2.6. Мероприятия подпрограммы

Перечень мероприятий подпрограммы представлен в приложении № 2 к настоящей подпрограмме.

2.7. Обоснование финансовых, материальных и трудовых затрат (ресурсное обеспечение подпрограммы) с указанием источников финансирования

Общий объем финансирования подпрограммы представлен в приложении № 2 к настоящей подпрограмме.

При предоставлении субсидии из краевого бюджета на реализацию мероприятий настоящей подпрограммы в рамках государственной программы Красноярского края финансовые затраты подлежат корректировке. Дополнительных материальных и трудовых затрат на реализацию подпрограммы не потребуются.

Приложение № 4
к постановлению администрации
Богучанского района от 10.11.2023 № 1137-п
Приложение № 2
к подпрограмме "Создание условий для
безубыточной деятельности организаций

Перечень мероприятий подпрограммы с указанием объема средств на их реализацию и ожидаемых результатов

Наименование программы, подпрограммы	Главный распорядитель бюджетных средств	Код бюджетной классификации			Расходы по годам реализации подпрограммы (рублей)					Ожидаемый результат от реализации подпрограммы (в натуральном выражении)
		ГРБ С	РзП Р	ЦСР	текущий финансовый год 2022	очередной финансовый год 2023	первый год планового периода 2024	второй год планового периода 2025	Итого на период 2022-2025гг.	
1	2	3	4	5	6	7	8	9	10	11
Муниципальная программа «Реформирование и модернизация жилищно-коммунального хозяйства и повышение энергетической эффективности»										
Подпрограмма «Создание условий для безубыточной деятельности организаций жилищно-коммунального комплекса Богучанского района»										
Цель подпрограммы: Обеспечение населения района качественными жилищно-коммунальными услугами в условиях развития рыночных отношений в отрасли и ограниченного роста оплаты жилищно-коммунальных услуг населением										
Задача 1. Внедрение рыночных механизмов жилищно-коммунального хозяйства и обеспечение доступности предоставляемых коммунальных услуг										
1.1. Предоставление субвенции на компенсацию выпадающих доходов энергоснабжающих организаций, связанных с применением государственных регулируемых цен (тарифов) на электрическую энергию, вырабатываемую дизельными электростанциями на территории Богучанского района для населения.	администрация Богучанского района	806	050 2	0320075 770	18 652 300,00	20 950 100,00	17 100 500,00	17 100 500,00	73 803 400,00	Финансовая стабильность энергоснабжающих организаций, обеспечение доступности коммунальных услуг для 0,32 тыс. человек
1.2. Предоставление субвенции(субсидии) на реализацию мер дополнительной поддержки населения, направленных на соблюдение размера вносимой гражданами платы за коммунальные услуги.	администрация Богучанского района	806	050 2	0320075 700	211 790 900,00	217 909 800,00	218 139 700,00	218 139 700,00	865 980 100,00	Финансовая стабильность организаций жилищно-коммунального комплекса, обеспечение доступности коммунальных услуг для 11,5 тыс. человек
1.3. Предоставление субсидий в целях возмещения части затрат организациям, осуществляющим на территории Богучанского района деятельность по подвозу воды потребителям по тарифам, не обеспечивающим возмещение расходов	администрация Богучанского района	806	050 2	0320080 010	2 000 000,00	4 668 622,06	4 000 000,00	4 000 000,00	14 668 622,06	Финансовая стабильность организаций жилищно-коммунального комплекса, обеспечение доступности коммунальных услуг для 11,5 тыс. человек
1.4. О предоставлении субвенций на возмещение затрат	администрация Богучанского района	806	050 2	0320075 960	1 531 700,00	0,00	0,00	0,00	1 531 700,00	

теплоснабжающих организаций, осуществляющих производство (реализацию) тепловой энергии, возникших вследствие разницы между фактической стоимостью топлива и стоимостью топлива, учтенной в тарифах на тепловую энергию в 2022 году 1.5. Предоставление субсидий энергоснабжающим организациям на компенсацию сверхнормативных расходов на топливо (возмещение затрат), осуществляющих производство (или) реализацию электрической энергии, вырабатываемой дизельными электростанциями (для ООО Одиссей)										
	администрация Богучанского района	806	050 2	0320080 020	801 142,00	2 808 267,94	3 476 890,00	3 476 890,00	10 563 189,94	Финансовая стабильность энергоснабжающих организаций, обеспечение доступности коммунальных услуг для 0,32 тыс. человек
1.6. Расходы организации по подвозу воды населению, предприятиям, организациям	Муниципальное казенное учреждение "Муниципальная пожарная часть №1"	880	050 2	0320080 090	2 344 392,61	0,00	0,00	0,00	2 344 392,61	Финансовая стабильность организаций, осуществляющих подвоз воды населению, организациям, предприятиям (население -3,3 тыс. чел., организации и предприятия - 8 ед.)
		880	050 2	0320087 090	0,00	0,00	0,00	0,00	0,00	
		880	050 2	0320081 090	181 756,37	0,00	0,00	0,00	181 756,37	
		880	050 2	032008Г 090	0,00	0,00	0,00	0,00	0,00	
		880	050 2	0320027 241	163 442,65	0,00	0,00	0,00	163 442,65	
Итого по подпрограмме					237 465 633,63	246 336 790,00	242 717 090,00	242 717 090,00	969 236 603,63	
В том числе по источникам финансирования										
краевой бюджет					232 138 342,65	238 859 900,00	235 240 200,00	235 240 200,00	941 478 642,65	
районный бюджет					5 327 290,98	7 476 890,00	7 476 890,00	7 476 890,00	27 757 960,98	

Приложение № 5 к
постановлению администрации
Богучанского района
от 10.11.2023 № 1137-п

Приложение №7
к муниципальной программе Богучанского
района «Реформирование и модернизация
жилищно-коммунального хозяйства и
повышение энергетической
эффективности»

Подпрограмма
«Энергосбережение и повышение энергетической эффективности
на территории Богучанского района», реализуемой в рамках муниципальной программы «Реформирование и модернизация жилищно-коммунального хозяйства и повышение энергетической эффективности»

1. Паспорт подпрограммы

Наименование подпрограммы	«Энергосбережение и повышение энергетической эффективности на территории Богучанского района» (далее – подпрограмма)
Наименование муниципальной программы, в рамках которой реализуется подпрограмма	«Реформирование и модернизация жилищно-коммунального хозяйства и повышение энергетической эффективности»
Муниципальный заказчик – координатор подпрограммы	Администрация Богучанского района (отдел жилищной политики, транспорта и связи)
Исполнители мероприятий подпрограммы, главные распорядители бюджетных средств	<p>Исполнители мероприятий подпрограммы: МКОУ Манзенская СОШ; МКОУ Шиверская СОШ; МКОУ Осиновская СОШ; МКОУ Октябрьская СОШ; МКОУ Говорковская СОШ; МБУК БМ РДК «Янтарь» п. Чунойар; МБУК БМ РДК «Янтарь» п. Октябрьский; МБУК «Богучанский краеведческий музей имени Д.М. Андона»; МБУ ДО «Богучанская детская школа искусств»; МКДОУ детский сад №3 «Теремок» с. Богучаны; МКДОУ детский сад №4 «Скворушка» с. Богучаны; МКДОУ детский сад «Солнышко» п. Октябрьский.</p> <p>Главные распорядители бюджетных средств: Управление образования администрации Богучанского района; МКУ «Управление культуры, физической культуры, спорта и молодежной политики Богучанского района».</p>
Цель и задачи подпрограммы	<p>Формирование целостной и эффективной системы управления энергосбережением и повышением энергетической эффективности. Для реализации цели необходимо решение следующих задач:</p> <p>1. Повышение энергетической эффективности экономики Богучанского района.</p>
Показатели результативности подпрограммы:	Перечень и динамика изменения показателей результативности представлены в приложении № 1 к подпрограмме
Сроки реализации подпрограммы	2022 – 2025 годы
Объемы и источники финансирования	<p>Общий объем финансирования подпрограммы составляет: 6 581 000,00 рублей, из них: в 2022 году - 2 381 000,00 рублей; в 2023 году - 1 800 000,00 рублей; в 2024 году - 1 200 000,00 рублей; в 2025 году - 1 200 000,00 рублей</p> <p>краевой бюджет – 0,00 рублей, из них: в 2022 году - 0,00 рублей; в 2023 году - 0,00 рублей; в 2024 году - 0,00 рублей; в 2025 году - 0,00 рублей,</p> <p>районный бюджет – 6 581 000,00 рублей, из них: в 2022 году - 2 381 000,00 рублей; в 2023 году - 1 800 000,00 рублей; в 2024 году - 1 200 000,00 рублей; в 2025 году - 1 200 000,00 рублей.</p>
Система организации контроля за исполнением подпрограммы.	Администрация Богучанского района (отдел жилищной политики, транспорта и связи); Управление образования администрации Богучанского района; МКУ «Управление культуры, физической культуры, спорта и молодежной политики Богучанского района».

2. Обоснование подпрограммы

2.1. Постановка общерайонной проблемы и обоснование необходимости разработки подпрограммы

2.1.1. Объективные показатели, характеризующие положение дел

Анализ потребления энергетических ресурсов в Богучанском районе показывает, что за последние годы произошло существенное изменение структуры тепловых и электрических нагрузок. Наблюдается значительный прирост потребления электроэнергии в бытовом секторе и промышленности.

Задача энергосбережения особенно актуальна в бюджетной сфере и жилищно-коммунальном хозяйстве. Значительная доля расходов муниципальных бюджетов приходится на энергопотребление.

Деятельность жилищно-коммунального хозяйства сопровождается большими потерями энергетических ресурсов при их производстве, передаче и потреблении. Рост тарифов на тепловую и электрическую энергию опережает уровень инфляции, что приводит к повышению расходов бюджета

района на энергообеспечение жилых домов, учреждений муниципальной бюджетной сферы, увеличению коммунальных платежей населения.

В целом показатели энергопотребления в районе отражают общую тенденцию, сложившуюся в целом на территории Российской Федерации.

Энергосбережение в районе можно обеспечить только программно-целевым путем, в рамках которого необходимо реализовать мероприятия, направленные на энергосбережение и повышение энергетической эффективности экономики района.

2.1.2. Анализ причин возникновения проблем в области энергосбережения и повышения энергетической эффективности на территории района, включая правовое обоснование, перечень и характеристику решаемых задач

Основными причинами возникновения проблем в области энергосбережения и повышения энергетической эффективности на территории Богучанского района являются:

отсутствие контроля за получаемыми, производимыми, транспортируемыми и потребляемыми энергоресурсами ввиду недостаточной оснащенности приборами учета, как производителей, так и потребителей энергоресурсов;

низкая энергетическая эффективность объектов коммунальной инфраструктуры, жилищного фонда, объектов бюджетной сферы, связанная с высокой долей устаревшего оборудования, изношенных коммунальных сетей, ветхих жилых и общественных зданий, отсутствием энергетических паспортов и плана мероприятий по энергосбережению и повышению энергетической эффективности объектов коммунальной инфраструктуры и бюджетной сферы;

недостаточная и не всегда качественная профессиональная подготовка специалистов в области энергосбережения и эффективного использования энергетических ресурсов, в связи с отсутствием системы подготовки таких специалистов в муниципальных учреждениях, на предприятиях;

отсутствие пропаганды энергосбережения и условий, стимулирующих к энергосбережению, из-за отсутствия информационной системы в области энергосбережения и повышения энергетической эффективности.

В целях решения проблем с энергопотреблением на территории Российской Федерации статьей 7 Федерального закона от 23.11.2009 N 261-ФЗ "Об энергосбережении и повышении энергетической эффективности и о внесении изменений в отдельные законодательные акты Российской Федерации" (далее – Федеральный закон от 23.11.2009 № 261-ФЗ) к полномочиям органов местного самоуправления в области энергосбережения и повышения энергетической эффективности отнесена разработка и реализация муниципальных программ в области энергосбережения и повышения энергетической эффективности.

На основании указанного требования, а также учитывая положения Постановления Правительства Российской Федерации от 11.02.2021 N 161

"Об утверждении требований к региональным и муниципальным программам в области энергосбережения и повышения энергетической эффективности и о признании утратившими силу некоторых актов Правительства Российской Федерации и отдельных положений некоторых актов Правительства Российской Федерации". Приказа Министерства экономического развития Российской Федерации от 17.02.2010 N 61

"Об утверждении примерного перечня мероприятий в области энергосбережения и повышения энергетической эффективности, который может быть использован в целях разработки региональных, муниципальных программ в области энергосбережения и повышения энергетической эффективности" (далее – Приказ Министерства экономического развития Российской Федерации от 17.02.2010 N 61), Приказ Минэкономразвития России от 28.04.2021 N 231

"Об утверждении методики расчета значений целевых показателей в области энергосбережения и повышения энергетической эффективности, достижение которых обеспечивается в результате реализации региональных и муниципальных программ в области энергосбережения и повышения энергетической эффективности" (Зарегистрировано в Минюсте России 02.08.2021 N 64515). Приказа Министерства энергетики России от 30.06.2014 № 399 «Об утверждении методики расчета значений целевых показателей в области энергосбережения и повышения энергетической эффективности, в том числе в сопоставимых условиях» разработана подпрограмма "Энергосбережение и повышение энергетической эффективности на территории Богучанского района» на 2022 – 2025 годы.

Для решения существующих проблем в области энергосбережения и повышения энергетической эффективности на территории Богучанского района предусмотрено решение следующих задач:

повышение энергетической эффективности экономики Богучанского района.

2.2. Основная цель и задачи, этапы и сроки выполнения подпрограммы, показатели результативности

2.2.1. Целью подпрограммы является формирование целостной и эффективной системы управления энергосбережением и повышением энергетической эффективности на территории Богучанского района.

2.2.2. Для достижения поставленной цели необходимо решение следующих задачи:

Повышение энергетической эффективности экономики Богучанского района.

2.2.3. Обоснованием выбора подпрограммных мероприятий, направленных на решение вышеуказанных задач, являются требования Федерального закона от 23.11.2009 N 261-ФЗ и Приказа Министерства экономического развития Российской Федерации от 17.02.2010 N 61, а также перечень типовых мероприятий по энергосбережению и повышению энергетической эффективности, содержащийся в энергетических паспортах, полученных по результатам обязательного энергетического обследования.

2.2.4. Муниципальным заказчиком - координатором подпрограммы является администрация Богучанского района (отдел лесного хозяйства, жилищной политики, транспорта и связи), к компетенции которой относится:

разработка нормативно-правовых актов администрации Богучанского района в области энергосбережения;

формирование и введение в действие финансово-экономических механизмов энергосбережения;

мониторинг реализации подпрограммных мероприятий;

непосредственный контроль за ходом реализации мероприятий подпрограммы;

подготовка отчетов о реализации подпрограммы.

2.2.5. Срок реализации подпрограммы: 2022 - 2025 годы.

2.2.6. В результате реализации подпрограммы планируется достижение показателей результативности в области энергосбережения и повышения энергетической эффективности, которые приведены в приложении № 1 к настоящей подпрограмме. Показатели результативности будут ежегодно корректироваться по итогам выполнения мероприятий подпрограммы за отчетный финансовый год.

2.3. Механизм реализации подпрограммы

2.3.1. Комплекс мер направленных на повышение эффективности реализации мероприятий подпрограммы и достижения целевых индикаторов, заключается в реализации организационных, экономических, правовых механизмов в соответствии с требованиями Федерального закона от 23.11.2009 N 261-ФЗ, а именно:

- консолидация средств для реализации мероприятий по энергосбережению и повышению энергетической эффективности бюджетной сферы Богучанского района;

- эффективное целевое использование средств краевого и районного бюджетов в соответствии с установленными приоритетами для достижения целевых индикаторов подпрограммы;

- системный подход, комплексность, концентрация на самых важных направлениях;

- анализ потребностей в финансовых средствах;

- оценка результатов и социально-экономической эффективности подпрограммы, которая осуществляется на основе мониторинга целевых индикаторов.

2.3.2. Для решения задачи подпрограммы путем реализации мероприятий подпрограммы средства районного бюджета выделяются на финансирование мероприятий подпрограммы по установке приборов учета используемой тепловой энергии на объектах муниципальной собственности:

МКОУ Манзенская СОШ;

МКОУ Шиверская СОШ;

МКОУ Осиновская СОШ;

МКОУ Октябрьская СОШ;

МКОУ Говорковская СОШ;

МБУК БМ РДК «Янтарь» п. Чунояр;

МБУК БМ РДК «Янтарь» п. Октябрьский;

МБУК «Богучанский краеведческий музей имени Д.М. Андона»;

МБУ ДО «Богучанская детская школа искусств»;

МКДОУ детский сад №3 «Теремок» с. Богучаны;

МКДОУ детский сад №4 «Скворушка» с. Богучаны;

МКДОУ детский сад «Солнышко» п. Октябрьский.

2.3.3. Главными распорядителями бюджетных средств, предусмотренных на реализацию мероприятий подпрограммы, являются: Управление образования администрации Богучанского района, МКУ «Управление культуры, физической культуры, спорта и молодежной политики Богучанского района» (далее – главные распорядители).

2.3.4. Расходование бюджетных средств осуществляется главными распорядителями в порядке, установленном Федеральным законом от 05.04.2013 № 44-ФЗ «О контрактной системе в сфере закупок товаров, работ, услуг для обеспечения государственных и муниципальных нужд».

2.3.5. Критериями выбора исполнителей мероприятий подпрограммы является:

- наличие утвержденной в соответствии с требованиями статьи 25 Федерального закона от 23.11.2009 № 261-ФЗ программы в области энергосбережения и повышения энергетической эффективности;

- наличие энергетического паспорта, составленного по результатам энергетического обследования;

- наличие технических условий на установку приборов учета тепловой энергии.

2.3.6. Мероприятия подпрограммы, финансирование которых осуществляется за счет средств районного бюджета, реализуются исполнителями мероприятий подпрограммы в соответствии с перечнем мероприятий подпрограммы согласно приложению N 2 к настоящей подпрограмме.

2.3.7. Планируется участие в конкурсных отборах муниципальных образований края на получение субсидий, предоставляемых бюджетам муниципальных образований за счет средств краевого бюджета на реализацию мероприятий по энергосбережению и повышению энергоэффективности. По итогам конкурсных отборов перечень мероприятий настоящей подпрограммы подлежит корректировке.

2.4. Управление подпрограммой и контроль за ходом ее выполнения

2.4.1. Организация управления и контроль за ходом выполнения подпрограммы осуществляется администрацией Богучанского района (отдел жилищной политики, транспорта и связи) в соответствии с Порядком принятия решений о разработке муниципальных программ Богучанского района, их формировании и реализации, утвержденного постановлением администрации Богучанского района от 17.07.2013 № 849-п.

2.4.2. Контроль за целевым использованием средств районного бюджета, направляемых на финансирование мероприятий подпрограммы, а также текущий контроль за ходом выполнения мероприятий подпрограммы осуществляют администрация Богучанского района (отдел жилищной политики, транспорта и связи), Управление образования администрации Богучанского района – по муниципальным учреждениям образования, МКУ «Управление культуры, физической культуры, спорта и молодежной политики Богучанского района» - по муниципальным учреждениям культуры.

2.4.3. Контроль за выполнением Федерального закона от 23.11.2011 № 261-ФЗ в части обеспечения снижения муниципальными учреждениями района в сопоставимых условиях объема потребляемых ими воды, тепловой и электрической энергии возлагается на руководителей муниципальных учреждений района.

2.4.4. Администрация Богучанского района (отдел жилищной политики, транспорта и связи), как муниципальный заказчик – координатор подпрограммы ежегодно проводит корректировку планируемых значений целевых показателей в области энергосбережения и повышения энергетической эффективности с учетом фактически достигнутых результатов реализации подпрограммы и изменения социально-экономической ситуации в районе, а также направляет информацию о реализации подпрограммы и отчет об исполнении подпрограммы в Управление экономики и планирования администрации Богучанского района в сроки, установленные постановлением администрации Богучанского района от 17.07.2013 N 849-п "Об утверждении Порядка принятия решений о разработке муниципальных программ Богучанского района, их формирования и реализации».

2.5. Оценка социально-экономической эффективности от реализации подпрограммы

По итогам реализации подпрограммы за 2022-2025 годы экономический эффект подпрограммных мероприятий будет выражен в следующем:

- планируемое изменение уровня энергетической эффективности по району будет выражено в следующем: доля жилых, нежилых помещений в многоквартирных домах, жилых домах (домовладениях), оснащенных индивидуальными приборами учета используемых энергетических ресурсов по видам коммунальных ресурсов в общем количестве жилых, нежилых помещений в многоквартирных домах, жилых домах (домовладениях) (процентов) на территории Богучанского района, к концу 2025 года составят: электрическая энергия – 100 %; тепловая энергия – 13,31 %, холодная вода – 83,2 %.

- доля потребляемых государственными (муниципальными) учреждениями тепловой энергии, электрической энергии и воды, приобретаемых по приборам учета, в общем объеме потребляемых тепловой энергии, электрической энергии и воды государственными (муниципальными) учреждениями на территории Богучанского района, к концу 2025 года составят: электрическая энергия – 100 %; тепловая энергия – 60,9 %, холодная вода – 100 %.

- удельный расход тепловой энергии зданиями и помещениями учебно-воспитательного назначения учреждений в расчете на 1 кв. метр общей площади к концу 2025 года составит 0,15 Гкал/м;

- удельный расход электрической энергии зданиями и помещениями учебно-воспитательного назначения учреждений в расчете на 1 кв. метр общей площади к концу 2025 года составит 19,72 кВт*ч/кв.м;

Изменение состояния окружающей среды выражено в сокращении объемов выбросов вредных веществ в окружающую среду объектами коммунального хозяйства за счет снижения потребления топливно-энергетических ресурсов в связи с проведением мероприятий по энергосбережению и повышению энергетической эффективности.

2.6. Мероприятия подпрограммы

Перечень мероприятий подпрограммы представлен в приложении N 2 к настоящей подпрограмме.

2.7. Обоснование финансовых, материальных и трудовых затрат (ресурсное обеспечение подпрограммы) с указанием источников финансирования

Общий объем финансирования подпрограммы представлен в приложении № 2 к настоящей подпрограмме.

При предоставлении субсидии из краевого бюджета на реализацию мероприятий по энергосбережению и повышению энергетической эффективности в рамках государственной программы Красноярского края финансовые затраты подлежат корректировке.

Дополнительных материальных и трудовых затрат на реализацию подпрограммы не потребуется.

Приложение № 6
к постановлению администрации
Богучанского района от 10.11.2023 № 1137-п
Приложение № 2
к подпрограмме "Энергосбережение и повышение
энергетической эффективности
на территории Богучанского района"

Перечень мероприятий подпрограммы с указанием объема средств на их реализацию и ожидаемых результатов

Наименование программы, подпрограммы	Главный распорядитель бюджетных средств	Код бюджетной классификации			Расходы по годам реализации подпрограммы (рублей)					Ожидаемый результат от реализации подпрограммы о мероприятии (в натуральном выражении)
		ГРБС	РзПР	ЦСР	текущий финансовый год 2022	очередной финансовый год 2023	первый год планового периода 2024	второй год планового периода 2025	Итого на период 2022-2025гг	
1	2	3	4	5	6	7	8	9	10	11
Муниципальная программа «Реформирование и модернизация жилищно-коммунального хозяйства и повышение энергетической эффективности»										
Подпрограмма "Энергосбережение и повышение энергетической эффективности на территории Богучанского района"										
Цель: Формирование целостной и эффективной системы управления энергосбережением и повышением энергетической эффективности.										
Задача 1. Повышение энергетической эффективности экономики Богучанского района										
Мероприятие 1. Установка приборов учета используемой тепловой энергии на объектах муниципальной собственности										
МКОУ "Говорковская СОШ"	Управление образования администрации и Богучанского района	875	0702	0340080000	581 000,00	0,00	0,00	0,00	581 000,00	Организация учета тепловой энергии, установка 1 прибора учета тепловой энергии в 2022 году
МКОУ "Осиновская СОШ"	Управление образования администрации и Богучанского района	875	0702	0340080000	600 000,00	0,00	0,00	0,00	600 000,00	Организация учета тепловой энергии, установка 1 прибора учета тепловой энергии в 2022 году
МКОУ "Октябрьская СОШ" (здание гаража)	Управление образования администрации и Богучанского района	875	0702	0340080000	0,00	0,00	0,00	600 000,00	600 000,00	Организация учета тепловой энергии, установка 1 прибора учета тепловой энергии в 2025 году
МКОУ "Шиверская СОШ"	Управление образования администрации	875	0702	0340080000	600 000,00	0,00	0,00	0,00	600 000,00	Организация учета тепловой энергии,

	и Богучанского района									установка 1 прибора учета тепловой энергии в 2022 году
МКОУ "Манзенская СОШ" (здание мастерских и здание спортзала)	Управление образования администрации и Богучанского района	875	0702	034008000 0	600 000,00	0,00	0,00	0,00	600 000,00	Организация учета тепловой энергии, установка 1-го прибора учета тепловой энергии в 2022 году
МКДОУ д/с №3 "Теремок" с.Богучаны	Управление образования администрации и Богучанского района	875	0701	034008000 1	0,00	600 000,00	0,00	0,00	600 000,00	Организация учета тепловой энергии, установка 1 приборов учета тепловой энергии в 2023 году
МКДОУ д/с №4 "Скворушка" с.Богучаны	Управление образования администрации и Богучанского района	875	0701	034008000 1	0,00	600 000,00	0,00	0,00	600 000,00	Организация учета тепловой энергии, установка 1 приборов учета тепловой энергии в 2023 году
МКДОУ д/с "Солнышко" п.Октябрьски й	Управление образования администрации и Богучанского района	875	0701	034008000 1	0,00	0,00	600 000,00	0,00	600 000,00	Организация учета тепловой энергии, установка 1 приборов учета тепловой энергии в 2024 году
МБУК БМ РДК "Янтарь" СДК п.Чунояр	МКУ «Управление культуры, физической культуры, спорта и молодежной политики Богучанского района»	856	0801	034008000 0	0,00	0,00	600 000,00	0,00	600 000,00	Организация учета тепловой энергии, установка 1 прибора учета тепловой энергии в 2024 году и 1 прибора учёта в 2023 году
МБУК БМ РДК "Янтарь" СДК п.Октябрьски й	МКУ «Управление культуры, физической культуры, спорта и молодежной политики Богучанского района»	856	0801	034008000 0	0,00	0,00	0,00	600 000,00	600 000,00	Организация учета тепловой энергии, установка 1 прибора учета тепловой энергии в 2025 году
МБУК "Богучанский краеведчески й музей имени Д.М. Андона"	МКУ «Управление культуры, физической культуры, спорта и молодежной политики Богучанского района»	856	0801	034008000 0	0,00	600 000,00	0,00	0,00	600 000,00	Организация учета тепловой энергии, установка 1 прибора учета тепловой энергии в 2023 году
МБУДО " Богучанская детская школа искусств"	МКУ «Управление культуры, физической культуры, спорта и молодежной политики Богучанского района»	856	0703	034008000 0	0,00	0,00	0,00	0,00	0,00	Организация учета тепловой энергии, установка 1 прибора учета тепловой энергии в 2023 году
Итого по подпрограмме					2 381 000,00	1 800 000,00	1 200 000,00	1 200 000,00	6 581 000,00	
В том числе по источникам финансирования										
районный бюджет					2 381 000,00	1 800 000,00	1 200 000,00	1 200 000,00	6 581 000,00	

Приложение № 7 к постановлению
администрации Богучанского района

Приложение № 8
к муниципальной программе Богучанского района
«Реформирование и модернизация жилищно-коммунального хозяйства и повышение энергетической эффективности»

Подпрограмма

«Реконструкция и капитальный ремонт объектов коммунальной инфраструктуры муниципального образования Богучанский район», реализуемой в рамках муниципальной программы «Реформирование и модернизация жилищно-коммунального хозяйства и повышение энергетической эффективности»

1. Паспорт подпрограммы

Наименование подпрограммы	«Реконструкция и капитальный ремонт объектов коммунальной инфраструктуры муниципального образования Богучанский район» (далее – подпрограмма)
Наименование муниципальной программы, в рамках которой реализуется подпрограмма	«Реформирование и модернизация жилищно-коммунального хозяйства и повышение энергетической эффективности»
Муниципальный заказчик – координатор подпрограммы	Администрация Богучанского района (отдел жилищной политики, транспорта и связи)
Исполнители мероприятий подпрограммы, главные распорядители бюджетных средств	МКУ «Муниципальная служба Заказчика» УМС Богучанского района
Цель и задачи подпрограммы	Создание условий для приведения коммунальной инфраструктуры в надлежащее состояние, обеспечивающие комфортные условия проживания в муниципальном образовании Богучанский район. Для реализации цели необходимо решение следующей задачи: 1. Обеспечение надежной эксплуатации объектов коммунальной инфраструктуры муниципального образования Богучанский район.
Показатели результативности	Перечень и динамика изменения показателей результативности представлены в приложении № 1 к подпрограмме
Сроки реализации подпрограммы	2022 – 2025 годы
Объемы и источники финансирования подпрограммы на период действия подпрограммы с указанием на источники финансирования по годам реализации подпрограммы	Общий объем финансирования подпрограммы составляет: 442 464 321,73 рублей, из них: в 2022 году – 199 655 118,27 рублей; в 2023 году – 242 809 203,46 рублей; в 2024 году – 0,00 рублей; в 2025 году – 0,00 рублей; в т.ч.: федеральный бюджет – 0,00 рублей, их них: в 2022 году – 0,00 рублей; в 2023 году – 0,00 рублей; в 2024 году – 0,00 рублей; в 2025 году – 0,00 рублей; краевой бюджет – 413 446 527,40 рублей, из них: в 2022 году – 184 937 200,00 рублей; в 2023 году – 228 509 327,40 рублей; в 2024 году – 0,00 рублей; в 2025 году – 0,00 рублей. Районный бюджет – 23 895 373,85 рублей, из них: в 2022 году – 14 717 918,27 рублей; в 2023 году – 14 299 876,06 рублей; в 2024 году – 0,00 рублей; в 2025 году – 0,00 рублей.
Система организации контроля за исполнением подпрограммы	Администрация Богучанского района (отдел жилищной политики, транспорта и связи); МКУ «Муниципальная служба Заказчика»; УМС Богучанского района.

2. Основные разделы подпрограммы

2.1. Постановка общерайонной проблемы и обоснование необходимости разработки подпрограммы.

Коммунальный комплекс Богучанского района (далее - район) характеризуется:
 значительным уровнем износа объектов коммунального назначения;
 сверхнормативными потерями энергоресурсов на всех стадиях от производства до потребления, составляющие до 50%, вследствие эксплуатации устаревшего технологического оборудования с низким коэффициентом полезного действия;
 высокой себестоимостью производства коммунальных услуг из-за сверхнормативного потребления энергоресурсов, наличия нерационально функционирующих затратных технологических схем и низкого коэффициента использования установленной мощности и, вследствие этого, незначительной инвестиционной привлекательностью объектов;

отсутствием на некоторых водозаборных сооружениях очистки питьевой воды и недостаточной степени очистки сточных вод на значительном числе объектов водопроводно-канализационного хозяйства.

Услуги в сфере теплоснабжения жилищно-коммунального хозяйства предоставляют 42 котельных (в т.ч. 38 муниципальных), из них 16 теплоисточников мощностью менее 3 Гкал/ч (60%), которые обеспечивают реализацию потребителям тепловой энергии. Котельные крайне неэкономичны, характеризуются устаревшими конструкциями, отсутствием автоматического регулирования и средств контроля, высокой долей ручного труда.

Установленное котельное и вспомогательное оборудование в большей части морально устарело. Фактические потери тепловой энергии в некоторых коммунальных сетях достигают до 26%. Из общего количества установленных котлов в котельных коммунального комплекса только 35% автоматизированы. Отсутствие на котельных малой мощности водоподготовки ведет к сокращению срока эксплуатации котельного оборудования, отсутствие в котельных оборудования по очистке дымовых газов создает неблагоприятную экологическую обстановку в поселениях района.

В настоящее время из 146 км сетей теплоснабжения, износ которых составляет 80%.

Основными источниками водоснабжения населения Богучанского района являются напорные и безнапорные подземные источники.

Централизованным водоснабжением в районе обеспечено 51,38% населения, нецентрализованными водоисточниками пользуется 48,62% потребителей. Доля жителей, пользующихся привозной водой, составляет 11,0%.

Доля населения района, обеспеченного доброкачественной питьевой водой, составляет 91,4%.

Несоответствие качества подземных водоисточников требованиям СанПиН по санитарно-химическим показателям обуславливается повышенным природным содержанием в воде железа, солей жесткости, фторидов, марганца. Из-за повышенного загрязнения водоисточников традиционно применяемые технологии обработки воды стали в большинстве случаев недостаточно эффективными.

В настоящее время из 191,410 км сетей водоснабжения – 124,46 км требуют замены.

Действующие очистные сооружения канализации не обеспечивают требуемой степени очистки сточных вод. Очистные сооружения канализации приняты в эксплуатацию с 1976 года и требуют капитального ремонта.

Канализационные очистные сооружения, выполняющие барьерную функцию и осуществляющие очистку сточных вод, эксплуатируются в течении более 40 лет без проведения реконструкции, не обеспечивают необходимую степень очистки в соответствии с требованием действующего природоохранного законодательства.

В районе существует проблема обеспечения объектов теплоснабжения, водозаборных и водоочистных сооружений, сооружений канализации резервными, в т.ч. автономными, источниками электроснабжения. Отсутствие резервного электроснабжения было обусловлено и объективными причинами, такими, как наличие одной подстанции на вводе в населенный пункт и отсутствием независимого резервного ввода линии электропередач, а также значительной удаленностью от магистральных электрических сетей.

Электроснабжение северных территорий и поселений, удаленных от централизованной системы энергоснабжения, обеспечивается 4 автономными энергоисточниками (дизельными электростанциями) суммарной мощностью 490 кВт, работающими на жидком топливе. Энергооборудование большинства станций имеет износ 60%. Подача электроэнергии потребителям производится по электрическим сетям протяженностью 14,29 км.

В настоящее время проблемой муниципальных образований района остается изношенность основных фондов предприятий жилищно-коммунального комплекса и связанные с этим качество и гарантия предоставления коммунальных услуг потребителям.

Высокий износ основных фондов предприятий жилищно-коммунального комплекса района обусловлен:

недостаточным объемом бюджетного и частного финансирования;

ограниченностью собственных средств предприятий на капитальный ремонт, реконструкцию и обновление основных фондов;

наличием сверхнормативных затрат энергетических ресурсов на производство;

высоким уровнем потерь воды и тепловой энергии в процессе производства и транспортировки ресурсов до потребителей.

Морально и физически устаревшее оборудование является энергоёмким, с низким коэффициентом полезного действия и значительным расходом энергоресурсов. Существующие технологические схемы функционируют нерационально и имеют низкий коэффициент использования мощности установленного оборудования. Транспортные схемы (инженерные коммуникации) формировались зачастую хаотично, без соответствующих гидравлических расчётов и схем развития населенных пунктов, используемые материалы проложенных коммуникаций не долговечны.

Для решения проблем, связанных с техническим состоянием объектов коммунальной инфраструктуры, необходимо увеличение объемов реконструкции и модернизации таких объектов с применением энергосберегающих материалов и технологий.

Принятие подпрограммы обусловлено необходимостью предупреждения ситуаций, которые могут привести к нарушению функционирования систем жизнеобеспечения населения муниципальных образований Богучанского района, предотвращения критического уровня износа объектов коммунальной инфраструктуры, повышения надежности предоставления коммунальных услуг потребителям требуемого объема и качества.

Решение поставленных задач восстановления и модернизации коммунального комплекса района соответствует установленным приоритетам социально-экономического развития района и возможно только программными плановыми методами, в том числе с использованием мер краевой поддержки.

2.2. Основная цель и задачи, этапы и сроки выполнения подпрограммы, показатели результативности

Целью подпрограммы является создание условий для приведения коммунальной инфраструктуры в надлежащее состояние, обеспечивающие комфортные условия проживания в муниципальном образовании Богучанский район.

Основной задачей является обеспечение надежной эксплуатации объектов коммунальной инфраструктуры муниципального образования Богучанский район.

В рамках настоящей задачи планируется провести капитальный ремонт сетей тепло-, водоснабжения, сетей водоснабжения, а также капитальный ремонт котлов, объектов теплоснабжения, водоснабжения, водоотведения.

Срок реализации подпрограммы: 2022 -2025 годы.

Промежуточные и конечные социально-экономические результаты решения проблем отрасли характеризуются показателями результативности выполнения подпрограммы.

В рамках задач, стоящих перед администрацией Богучанского района сформирована подпрограмма.

В основу механизма реализации подпрограммы заложены следующие принципы, обеспечивающие обоснованный выбор мероприятий подпрограммы и сбалансированное решение основных задач:

консолидация средств для реализации приоритетных направлений развития коммунального комплекса Богучанского района;

эффективное целевое использование средств краевого и районного бюджетов в соответствии с установленными приоритетами для достижения целевых индикаторов подпрограммы;

системный подход, комплексность, концентрация на самых важных направлениях, наличие нескольких вариантов решения проблем;

оценка потребностей в финансовых средствах;

оценка результатов и социально-экономической эффективности подпрограммы, которая осуществляется на основе мониторинга показателей результативности.

К компетенции администрации Богучанского района (отдел лесного хозяйства, жилищной политики, транспорта и связи), как муниципального заказчика – координатора подпрограммы относятся:

разработка нормативных актов, необходимых для реализации подпрограммы;

разработка предложений по уточнению перечня, затрат и механизма реализации подпрограммных мероприятий;

определение критериев и показателей эффективности, организация мониторинга реализации подпрограммы;

обеспечение целевого, эффективного расходования средств, предусмотренных на реализацию подпрограммы;

подготовка ежегодного отчета о ходе реализации подпрограммы.

Достижимость и измеряемость поставленной цели обеспечиваются за счет установления значений показателей результативности на весь период действия подпрограммы по годам ее реализации.

Перечень показателей результативности подпрограммы представлен в приложении № 1 к настоящей подпрограмме.

2.3. Механизм реализации подпрограммы

Механизм реализации определяет комплекс мер, осуществляемых исполнителем подпрограммы в целях повышения эффективности реализации мероприятий подпрограммы и достижения показателей результативности.

Администрация Богучанского района (отдел лесного хозяйства, жилищной политики, транспорта и связи), как муниципальный заказчик – координатор подпрограммы, осуществляет:

планирование реализации мероприятий подпрограммы, в том числе контроль соответствия отдельных мероприятий требованиям и содержанию подпрограммы, обеспечение согласованности их выполнения;

общую координацию мероприятий подпрограммы, выполняемых в увязке с мероприятиями других муниципальных программ;

мониторинг эффективности реализации мероприятий подпрограммы и расходования выделяемых бюджетных средств, подготовку отчетов о ходе реализации подпрограммы;

внесение предложений о корректировке мероприятий подпрограммы в соответствии с основными параметрами и приоритетами социально-экономического развития Богучанского района.

Исполнителями мероприятий подпрограммы и главными распорядителями бюджетных средств подпрограммы являются МКУ «Муниципальная служба Заказчика», УМС Богучанского района, которые осуществляют расходование бюджетных средств в порядке, установленном Федеральным законом от 05.04.2013 № 44-ФЗ «О контрактной системе в сфере закупок товаров, работ, услуг для обеспечения государственных и муниципальных нужд».

Комплекс мер, осуществляемых исполнителем подпрограммы, заключается в реализации организационных, экономических и правовых механизмов. Последовательность выполнения подпрограммных мероприятий, принципы и критерии выбора исполнителей и получателей муниципальных услуг, а также отбора территорий для реализации подпрограммных мероприятий представлены в следующих нормативных правовых актах:

Федеральный закон от 27.07.2010 № 190-ФЗ «О теплоснабжении»;

Федеральный закон от 07.12.2011 № 416-ФЗ «О водоснабжении и водоотведении».

2.4. Управление подпрограммой и контроль за ходом ее выполнения

Управление подпрограммой и контроль за ходом ее выполнения осуществляется в соответствии с Порядком принятия решений о разработке муниципальных программ Богучанского района, их формировании и реализации, утвержденного постановлением администрации Богучанского района от 17.07.2013 № 849-п.

Ответственными за подготовку и представление отчетных данных является администрация Богучанского района (отдел лесного хозяйства, жилищной политики, транспорта и связи) в сроки установленные постановлением администрации Богучанского района от 17.07.2013 № 849-п.

Контроль за целевым и эффективным использованием средств, предусмотренных на реализацию мероприятий подпрограммы, осуществляется администрацией Богучанского района (отдел лесного хозяйства, жилищной политики, транспорта и связи), МКУ «Муниципальная служба Заказчика», УМС Богучанского района.

2.5. Оценка социально-экономической эффективности от реализации подпрограммы

Планируемое изменение показателей, характеризующих уровень развития и модернизации объектов коммунальной инфраструктуры, а также экономический эффект в результате реализации мероприятий подпрограммы, представлены в приложении № 1 к настоящей подпрограмме.

Проведенный капитальный ремонт позволит снизить критический уровень износа объектов коммунальной инфраструктуры, повысить надежность предоставления коммунальных услуг потребителям требуемого объема и качества, и как следствие, улучшить качественный уровень жизни населения района.

Подпрограмма не содержит мероприятий, направленных на изменение состояния окружающей среды.

Увеличение доходов районного бюджета от реализации подпрограммы не предполагается.

2.6. Мероприятия подпрограммы

Перечень мероприятий подпрограммы приведен в приложении № 2 к настоящей подпрограмме.

2.7. Обоснование финансовых, материальных и трудовых затрат (ресурсное обеспечение подпрограммы) с указанием источников финансирования

Общий объем финансирования подпрограммы представлен в приложении № 2 к настоящей подпрограмме.

При предоставлении субсидии из краевого бюджета на реализацию мероприятий настоящей подпрограммы в рамках государственной программы Красноярского края финансовые затраты подлежат корректировке.

Дополнительных материальных и трудовых затрат на реализацию подпрограммы не потребуется.

Приложение № 8
к постановлению администрации
Богучанского района от 10.11.2023 № 1137-п
Приложение № 2
к подпрограмме «Реконструкция и капитальный
ремонт объектов коммунальной инфраструктуры
муниципального образования Богучанский район»

Перечень мероприятий подпрограммы с указанием объема средств на их реализацию и ожидаемых результатов

Наименование программы, подпрограммы	Главный распорядитель бюджетных средств	Код бюджетной классификации			Расходы по годам реализации подпрограммы (рублей)					Ожидаемый результат от реализации подпрограммного мероприятия (в натуральном выражении)
		ГРБ С	Рз Пр	ЦСР	финансовый год 2022	текущий финансовый год 2023	первый год планового периода 2024	второй год планового периода 2025	Итого на период 2022-2025гг.	
1	2	3	4	5	7	8	9		10	11
Муниципальная программа «Реформирование и модернизация жилищно-коммунального хозяйства и повышение энергетической эффективности»										
Подпрограмма «Реконструкция и капитальный ремонт объектов коммунальной инфраструктуры муниципального образования Богучанский район»										
Цель подпрограммы: Создание условий для приведения коммунальной инфраструктуры в надлежащее состояние, обеспечивающие комфортные условия проживания в муниципальном образовании Богучанский район										
Задача 1. Обеспечение надежной эксплуатации объектов коммунальной инфраструктуры муниципального образования Богучанский район										
1.1. Капитальный ремонт сетей тепло-, водоснабжения	МКУ «Муниципальная служба Заказчика»	830	050 2	0350080 000	10 097 916,19	10 751 409,99	0,00	0,00	20 849 326,18	В 2022 году: 1. Работы по капитальному ремонту участка сетей водоснабжения от точки 1 по ул. Магистральная до 12ВК 116 в с. Богучаны (99мп); 2. Выполнение работ по капитальному ремонту участка сетей водоснабжения от точки 11ВК116 до 12ВК11 по ул. Кирпичная в с. Богучаны (548мп); 3. Выполнение работ по капитальному ремонту участка сетей водоснабжения от 12 ВК 6 до 12 ВК 11 по ул. Суворова в с. Богучаны (604мп); 4. Работы по капитальному ремонту участка сетей водоснабжения от 7 ТК 4 до 7 ТК 10 по ул. Киселёва в с. Богучаны (611мп); 5. Выполнение работ по разработке проектной

										<p>документации по объекту "Строительство сетей теплоснабжения для присоединения проектируемого ФОК в с. Богучаны;</p>
										<p>6. Присоединение к сетям водоотведения объекта "Строительство врачебной амбулатории в п. Октябрьский Богучанского района (КГБУЗ"Богучанская РБ") к сетям водоотведения ОАО "РЖД";</p>
										<p>7. Присоединение к сетям водоснабжения объекта "Пристройка к зданию МОУ "Осиновская СОШ";</p>
										<p>8. Капитальный ремонт сетей теплоснабжения по ул. Ленина в п. Хребтовый;</p>
										<p>9. Капитальный ремонт сетей теплоснабжения от котельной №12 ул. Космонавтов, с. Богучаны (176 п.м.);</p>
										<p>10. Выполнение инженерно-геодезических работ и инженерно-геологических изысканий по объекту "Строительство сетей теплоснабжения для присоединения проектируемого Физкультурно-оздоровительного комплекса в с. Богучаны Богучанского района;</p>
										<p>11. Выполнение инженерно-экологических и инженерно-гидрометеорологических изысканий по объекту "Строительство сетей теплоснабжения для присоединения проектируемого ФОК в с. Богучаны;</p>
										<p>12. Экспертиза проектной документации по объекту "Строительство</p>

									сетей теплоснабжения для присоединения проектируемого ФОК в с. Богучаны".
									На 2023 год:
									1. Строительство сетей теплоснабжения для присоединения проектируемого Физкультурно-оздоровительного комплекса в с. Богучаны Богучанского района; 2. Оплата (частичная) контракта прошлого года капитального ремонта сетей в с. Богучаны, ул.Новая-ул. Кольцевая (276116,40 руб)
			0350097 110	-	145 785 100,00	0,00	0,00	145 785 100,00	На 2023 год: Капитальный ремонт сетей теплоснабжения в с. Богучаны, в п. Чунояр, в п. Таёжный. Это средства единого казначейского счёта-казначейского кредита
Администрация Богучанского района	806	050 2	0350080 010	-	1 046 047,67	0,00	0,00	1 046 047,67	На 2023 год: На проведение государственной экспертизы проектной документации в части проверки достоверности и определения сметной стоимости капитального ремонта объектов капитального строительства (капитальный ремонт тепловой совместно с водопроводной) для п. Шиверский, п. Нижнетерянский, п. Хребтовый, п. Невонка, с. Богучаны, п. Чунояр, п. Осинный.
МКУ «Муниципальная служба Заказчика»	830	050 2	0350080 010	186 556,88	-	0,00	0,00	186 556,88	1. Государственная экспертиза достоверности определения сметной стоимости объекта капитального строительства.
МКУ «Муниципальная служба Заказчика»	830	050 2	035008Ф 000	2 183 000,00	-	0,00	0,00	2 183 000,00	В 2022 году: 1. Приобретение и монтаж башни Рожновского ВБР 25-9 в п. Ангарский;
Управление муниципальной	863	050 2	035008Ф 000	0,00	1 500 000,00	0,00	0,00	1 500 000,00	2. Приобретение и монтаж башни
	863	050	03500S5	2 234 360,00		0,00	0,00	2 234 360,00	

1.2.
Капитальный ремонт объектов теплоснабжения и сооружений

коммунально го назначения	собственнос ти		2	710		-				Рожновского ВБР 25-9 в п. Хребтовый. В 2023 году- приобретение Дизель- генератора для п. Беляки (863)	
										В 2022 году: 1. Капитальный ремонт сетей тепло- водоснабжения от 12ТК10 ул.Космонавтов, с. Богучаны;	
											2. Капитальный ремонт сетей тепло- водоснабжения от котельной №12 ул.Космонавтов, с. Богучаны;
											3. Капитальный ремонт участка сетей тепоснабжения от 12ТК20 ул.Космонавтов, с. Богучаны;
											4. Капитальный ремонт участка сетей тепоснабжения по ул. Киселёва от 7ТК10, с. Богучаны;
											5. Капитальный ремонт сетей тепло- водоснабжения по ул. Строителей п. Таёжный;
											6. Капитальный ремонт сетей тепло- водоснабжения по ул.Новая п. Таёжный;
											7. Капитальный ремонт сетей тепло- водоснабжения по ул. Суворова п. Таёжный;
											8. Капитальный ремонт сетей тепло- водоснабжения по ул. Ленина в п. Таёжный.
											В 2023 году: 1. Капитальный ремонт сетей тепло- водоснабжения по ул.Новая, п. Таёжный;
											2. Капитальный ремонт сетей тепло- водоснабжения от жилого дома №27 по ул. Береговая в п. Манзя;
											3. Капитальный ремонт сетей тепло- водоснабжения по ул. Киевская от 53 ТК2а в п. Хребтовый;
											4. Капитальный ремонт сетей тепло-
	МКУ «Муниципа льная служба Заказчика»	830	050 2	03500S5 710	184 953 285,20	83 226 645,80	0,00	0,00	268 179 931,00		

									водоснабжения от ЗТК11 по ул.Юбилейная в п. Артюгино;
									5. Капитальный ремонт сетей тепло-водоснабжения от 30ТК12 по ул.Береговая, ул.Молодёжная, ул.Спортивная в п. Нижнетерянский;
									6. Капитальный ремонт сетей тепло-водоснабжения по ул. Быковского от 7ТК10 в с. Богучаны;
									7. Капитальный ремонт участка сетей теплоснабжения по ул.Быковского от7ТК10 в с. Богучаны;
									8. Капитальный ремонт сетей холодного водоснабжения от 12ВК8 ул.Красноармейская в с. Богучаны;
									9. Капитальный ремонт сетей холодного водоснабжения по ул. Новая-ул. Кольцевая в с. Богучаны.
			0350040010	0,00	500 000,00	0,00	0,00	500 000,00	В 2023 году : Техническое обследование скважины в п. Октябрьский
Итого по подпрограмме:				199 655 118,27	242 809 203,46	-	-	442 464 321,73	
В том числе по источникам финансирования								-	
федеральный бюджет				-	-	-	-	-	
краевой бюджет				184 937 200,00	228 509 327,40	-	-	413 446 527,40	
районный бюджет				14 717 918,27	14 299 876,06	-	-	23 895 373,85	

Приложение № 9
к постановлению администрации
Богучанского района от 10.11.2023 № 1137-п

Приложение № 2
к муниципальной программе
Богучанского района "Реформирование и модернизация
жилищно-коммунального хозяйства и
повышение энергетической эффективности"

Распределение планируемых расходов за счет средств бюджета по мероприятиям и подпрограммам муниципальной программы

Статус (муниципальная программа, подпрограмма)	Наименование программы, подпрограммы	Наименование главного распорядителя бюджетных средств	ГРБ С	Оценка расходов (рублей), годы				
				очередной финансовый год 2022	очередной финансовый год 2023	первый год планового периода 2024	второй год планового периода 2025	Итого на период 2022-2025гг.
1	2	3	4	5	6	7	8	9
Муниципальная программа	"Реформирование и модернизация жилищно-коммунального хозяйства и повышение	всеобщие расходные обязательства по программе в том числе по ГРБС:	X	446 826 192,51	491 315 883,46	244 245 980,00	244 245 980,00	1 426 634 035,97

	энергетической эффективности"	Администрация Богучанского района	806	234 776 042,00	393 167 937,67	242 717 090,00	242 717 090,00	1 113 378 159,67
		Муниципальное казенное учреждение "Муниципальная пожарная часть № 1"	880	2 689 591,63	0,00	0,00	0,00	2 689 591,63
		МКУ "Муниципальная служба Заказчика"	830	204 126 681,34	94 478 055,79	0,00	0,00	298 604 737,13
		Управление образования администрации Богучанского района	875	2 381 000,00	1 200 000,00	600 000,00	600 000,00	4 781 000,00
		МКУ «Управление культуры, физической культуры, спорта и молодежной политики Богучанского района»	856	0,00	600 000,00	600 000,00	600 000,00	1 800 000,00
		УМС Богучанского района	863	2 852 877,54	1 869 890,00	328 890,00	328 890,00	5 380 547,54
Подпрограмма	"Создание условий для безбюджетной деятельности организаций жилищно-коммунального комплекса Богучанского района"	всего расходные обязательства по подпрограмме	X	237 465 633,63	246 336 790,00	242 717 090,00	242 717 090,00	969 236 603,63
		в том числе по ГРБС:						
		Администрация Богучанского района	806	234 776 042,00	246 336 790,00	242 717 090,00	242 717 090,00	966 547 012,00
		Муниципальное казенное учреждение "Муниципальная пожарная часть № 1"	880	2 689 591,63	0,00	0,00	0,00	2 689 591,63
Подпрограмма	"Организация проведения капитального ремонта общего имущества в многоквартирных домах, расположенных на территории Богучанского района"	всего расходные обязательства по подпрограмме	X	618 517,54	328 890,00	328 890,00	328 890,00	1 605 187,54
		в том числе по ГРБС:						
		УМС Богучанского района	863	618 517,54	328 890,00	328 890,00	328 890,00	1 605 187,54
Подпрограмма	"Энергосбережение и повышение энергетической эффективности на территории Богучанского района"	всего расходные обязательства по подпрограмме	X	2 381 000,00	1 800 000,00	1 200 000,00	1 200 000,00	6 581 000,00
		в том числе по ГРБС:						
		Управление образования администрации администрации Богучанского района	875	2 381 000,00	1 200 000,00	600 000,00	600 000,00	4 781 000,00
		МКУ «Управление культуры, физической культуры, спорта и молодежной политики Богучанского района»	856	0,00	600 000,00	600 000,00	600 000,00	1 800 000,00
Подпрограмма	"Реконструкция и капитальный ремонт объектов коммунальной инфраструктуры	всего расходные обязательства по подпрограмме	X	199 655 118,27	242 809 203,46	0,00	0,00	442 464 321,73

муниципального образования Богучанский район"	в том числе по ГРБС:							
	МКУ "Муниципальная служба Заказчика"	830	197 420 758,27	94 478 055,79	0,00	0,00	291 898 814,06	
	Администрация Богучанского района	806	0,00	146 831 147,67	0,00	0,00	146 831 147,67	
	УМС Богучанского района	863	2 234 360,00	1 500 000,00	0,00	0,00	3 734 360,00	
Подпрограмма	"<Чистая вода> на территории муниципального образования Богучанский район"	всего расходные обязательства по подпрограмме	X	6 705 923,07	41 000,00	0,00	0,00	6 746 923,07
		в том числе по ГРБС:						
		УМС Богучанского района	863	0,00	41 000,00	0,00	0,00	41 000,00
		МКУ "Муниципальная служба Заказчика"	830	6 705 923,07	0,00	0,00	0,00	6 705 923,07

Приложение № 10
к постановлению администрации
Богучанского района от 10.11.2023 №1137-п
Приложение № 3
к муниципальной программе Богучанского района
"Реформирование и модернизация
жилищно-коммунального хозяйства и
повышение энергетической эффективности"

Ресурсное обеспечение и прогнозная оценка расходов на реализацию целей муниципальной программы Богучанского района с учетом источников финансирования, в том числе по уровням бюджетной системы

Статус	Наименование муниципальной программы, подпрограммы муниципальной программы	Источник финансирования	Оценка расходов (рублей), годы				
			текущий финансовый год 2022	очередной финансовый год 2023	первый год планового периода 2024	второй год планового периода 2025	Итого на период 2022-2025гг.
1	2	3	5	6	7	8	8
Муниципальная программа	"Реформирование и модернизация жилищно-коммунального хозяйства и повышение энергетической эффективности"	Всего	446 826 192,51	491 315 883,46	244 245 980,00	244 245 980,00	1 426 634 035,97
		в том числе:					
		федеральный бюджет	0,00	0,00	0,00	0,00	0,00
		краевой бюджет	417 075 542,65	467 369 227,40	235 240 200,00	235 240 200,00	1 354 925 170,05
		районный бюджет	29 750 649,86	23 946 656,06	9 005 780,00	9 005 780,00	71 708 865,92
		внебюджетные источники	0,00	0,00	0,00	0,00	0,00
		бюджеты муниципальных образований	0,00	0,00	0,00	0,00	0,00
		юридические лица	0,00	0,00	0,00	0,00	0,00
Подпрограмма	"Создание условий для безубыточной деятельности организаций жилищно-коммунального комплекса Богучанского района"	Всего	237 465 633,63	246 336 790,00	242 717 090,00	242 717 090,00	969 236 603,63
		в том числе:					
		федеральный бюджет	0,00	0,00	0,00	0,00	0,00
		краевой бюджет	232 138 342,65	238 859 900,00	235 240 200,00	235 240 200,00	941 478 642,65
		районный бюджет	5 327 290,98	7 476 890,00	7 476 890,00	7 476 890,00	27 757 960,98
		внебюджетные источники	0,00	0,00	0,00	0,00	0,00
		бюджеты муниципальных образований	0,00	0,00	0,00	0,00	0,00
		юридические лица	0,00	0,00	0,00	0,00	0,00
Подпрограмма	"Организация проведения капитального ремонта общего имущества в многоквартирных домах, расположенных на территории Богучанского района"	Всего	618 517,54	328 890,00	328 890,00	328 890,00	1 605 187,54
		в том числе:					
		федеральный бюджет	0,00	0,00	0,00	0,00	0,00
		краевой бюджет	0,00	0,00	0,00	0,00	0,00
		районный бюджет	618 517,54	328 890,00	328 890,00	328 890,00	1 605 187,54
		внебюджетные источники	0,00	0,00	0,00	0,00	0,00
бюджеты муниципальных образований	0,00	0,00	0,00	0,00	0,00		

		образований					
		юридические лица	0,00	0,00			0,00
Подпрограмма	"Энергосбережение и повышение энергетической эффективности в на территории Богучанского района"	Всего	2 381 000,00	1 800 000,00	1 200 000,00	1 200 000,00	6 581 000,00
		в том числе:					
		федеральный бюджет	0,00	0,00	0,00	0,00	0,00
		краевой бюджет	0,00	0,00	0,00	0,00	0,00
		районный бюджет	2 381 000,00	1 800 000,00	1 200 000,00	1 200 000,00	6 581 000,00
		внебюджетные источники	0,00	0,00	0,00	0,00	0,00
		бюджеты муниципальных образований	0,00	0,00	0,00	0,00	0,00
юридические лица	0,00	0,00	0,00	0,00	0,00		
Подпрограмма	"Реконструкция и капитальный ремонт объектов коммунальной инфраструктуры муниципального образования Богучанский район"	Всего	199 655 118,27	242 809 203,46	0,00	0,00	442 464 321,73
		в том числе:					
		федеральный бюджет	0,00	0,00	0,00	0,00	0,00
		краевой бюджет	184 937 200,00	228 509 327,40	0,00	0,00	413 446 527,40
		районный бюджет	14 717 918,27	14 299 876,06	0,00	0,00	29 017 794,33
		внебюджетные источники	0,00	0,00	0,00	0,00	0,00
		бюджеты муниципальных образований	0,00	0,00	0,00	0,00	0,00
юридические лица	0,00	0,00	0,00	0,00	0,00		
Подпрограмма	"<Чистая вода> на территории муниципального образования Богучанский район"	Всего	6 705 923,07	41 000,00	0,00	0,00	6 746 923,07
		в том числе:					
		федеральный бюджет	0,00	0,00	0,00	0,00	0,00
		краевой бюджет	0,00	0,00	0,00	0,00	0,00
		районный бюджет	6 705 923,07	41 000,00	0,00	0,00	6 746 923,07
		внебюджетные источники	0,00	0,00	0,00	0,00	0,00
		бюджеты муниципальных образований	0,00	0,00	0,00	0,00	0,00
юридические лица	0,00	0,00	0,00	0,00	0,00		

Приложение № 11
к постановлению администрации
Богучанского района от 10.11.2023 №1137-п
Приложение № 3
к паспорту муниципальной программы
Богучанского района «Реформирование и
модернизация жилищно-коммунального хозяйства и
повышение энергетической эффективности»

**Перечень объектов капитального строительства
(за счет всех источников финансирования)**

№ п/п	Наименование объекта с указанием мощности и годов строительства*	Остаток стоимости строительства в ценах контракта**	отчётный финансовый год 2022	текущий финансовый год 2023	первый год планового периода 2024	второй год планового периода 2025	по годам до ввода объекта
			5	6	7	8	
Главный распорядитель - МКУ «Муниципальная служба Заказчика»							
1	Строительство напорного водопровода с установкой водоочистного оборудования п.Ангарский		-	-	-	-	-
	в том числе:						
	федеральный бюджет		-	-	-	-	-
	краевой бюджет		-	-	-	-	-
	районный бюджет		-	-	-	-	-
	бюджеты муниципальных образований		-	-	-	-	-
	внебюджетные источники		-	-	-	-	-
2	Строительство напорного водопровода с установкой водоочистного оборудования п.Красногорьевский		-	-	-	-	-
	в том числе:						
	федеральный бюджет		-	-	-	-	-

					-				-
	краевой бюджет				-		-		-
	районный бюджет				-		-		-
	бюджеты муниципальных образований				-		-		-
	внебюджетные источники				-		-		-
3	Разработка ПСД по строительству накопительного резервуара в п.Пинчуга				-		-		-
	в том числе:								-
	федеральный бюджет				-		-		-
	краевой бюджет				-		-		-
	районный бюджет				-		-		-
	бюджеты муниципальных образований				-		-		-
	внебюджетные источники				-		-		-
4	Разработка ПСД на строительство насосной станции второго подъема в с.Богучаны				-		-		-
	в том числе:								-
	федеральный бюджет				-		-		-
	краевой бюджет				-		-		-
	районный бюджет				-		-		-
	бюджеты муниципальных образований				-		-		-
	внебюджетные источники				-		-		-
5	Разработка ПСД на проектируемый ФОК сети теплоснабжения				-		-		-
	в том числе:								-
	федеральный бюджет				-		-		-
	краевой бюджет				-		-		-
	районный бюджет				-		-		-
	бюджеты муниципальных образований				-		-		-
	внебюджетные источники				-		-		-
6	Выполнение инженерно-геодезических и инженерно-геологических изыскательских работ по объекту "Строительство сетей теплоснабжения для присоединения проектируемого Физкультурно-оздоровительного комплекса в с. Богучаны	2 039 608,47	586 222,72	-	-	-	-	586 222,72	-
	в том числе:								-
	федеральный бюджет				-		-		-
	краевой бюджет				-		-		-
	районный бюджет		586 222,72		-		-	586 222,72	-
	бюджеты муниципальных образований		-		-		-	-	-
	внебюджетные источники		-		-		-	-	-
7	Выполнение инженерно-экологических и инженерно-гидрометеорологических изыскательских работ по объекту "Строительство сетей теплоснабжения для присоединения проектируемого Физкультурно-оздоровительного комплекса в с. Богучаны		253 396,26	-	-	-	-	253 396,26	-
	в том числе:								-
	федеральный бюджет		-		-		-	-	-
	краевой бюджет		-		-		-	-	-
	районный бюджет		253 396,26		-		-	253 396,26	-
	бюджеты муниципальных образований		-		-		-	-	-

				-			-
	внебюджетные источники			-			-
8	Выполнение работ по разработке проектной документации по объекту "Строительство сетей теплоснабжения для присоединения проектируемого Физкультурно-оздоровительного комплекса в с. Богучаны		599 990,00	-	-		599 990,00
	в том числе:						-
	федеральный бюджет			-	-		-
	краевой бюджет			-	-		-
	районный бюджет		599 990,00	-	-		599 990,00
	бюджеты муниципальных образований			-	-		-
	внебюджетные источники			-	-		-
9	Государственная экспертиза проектно-сметной документации		599 999,49	-	-		599 999,49
	в том числе:						-
	федеральный бюджет			-	-		-
	краевой бюджет			-	-		-
	районный бюджет		599 999,49	-	-		599 999,49
	бюджеты муниципальных образований			-	-		-
	внебюджетные источники			-	-		-
10	Строительство сетей теплоснабжения для присоединения Физкультурно-оздоровительного комплекса в с. Богучаны Богучанского района		-	10 634 891,84	-		10 634 891,84
	в том числе:						-
	федеральный бюджет			-	-		-
	краевой бюджет			-	-		-
	районный бюджет			-	10 634 891,84		10 634 891,84
	бюджеты муниципальных образований			-	-		-
	внебюджетные источники			-	-		-
11	Работы по устройству 129-ти водопроводных колодцев и участков водопроводной сети в сторону перспективных потребителей в п. Ангарский и п. Красногорьевский	6 705 923,07	6 705 923,07	-	-		6 705 923,07
	в том числе:						-
	федеральный бюджет			-	-		-
	краевой бюджет			-	-		-
	районный бюджет		6 705 923,07	-	-		6 705 923,07
	бюджеты муниципальных образований			-	-		-
	внебюджетные источники			-	-		-
12	По исполнительному листу КИЦ от 26.01.2021 №ФС 035695964 (проектирование по 34-й котельной)						-
	районный бюджет						-
13	Государственная экспертиза достоверности определения сметной стоимости объекта капитального строительства						-
	в том числе:						-
	федеральный бюджет			-	-		-
	краевой бюджет			-	-		-
	районный бюджет			-	-		-
	бюджеты муниципальных образований			-	-		-
	внебюджетные источники			-	-		-

							-
	Всего по муниципальной программе		8 745 531,54	10 634 891,84		-	19 380 423,38
	в том числе:					-	-
	федеральный бюджет		-	-		-	-
	краевой бюджет		-	-		-	-
	районный бюджет		8 745 531,54	10 634 891,84		-	19 380 423,38
	бюджеты муниципальных образований						-
	внебюджетные источники						-

* Указывается подпрограмма и (или) программа развития краевого государственного учреждения, которой предусмотрено строительство объекта

** По вновь начинаемым объектам - ориентировочная стоимость объекта.



АДМИНИСТРАЦИЯ БОГУЧАНСКОГО РАЙОНА
ПОСТАНОВЛЕНИЕ

10.11.2023

с. Богучаны

№ 1138-п

Об утверждении технических паспортов автомобильных дорог общего пользования местного значения, находящихся на межселенной территории Богучанского района

В соответствии с Федеральным законом от 08.11.2007 года № 257 - ФЗ «Об автомобильных дорогах и о дорожной деятельности в Российской Федерации и о внесении изменений в отдельные законодательные акты Российской Федерации», согласно Федеральным законом от 06.10.2003 года № 131 - ФЗ «Об общих принципах организации местного самоуправления в Российской Федерации», руководствуясь ст. 7, 43, 47 Устава Богучанского района Красноярского края,

ПОСТАНОВЛЯЮ:

1. Утвердить технические паспорта автомобильных дорог общего пользования местного значения, находящихся на межселенной территории Богучанского района, согласно приложению.


2. Контроль за исполнением данного постановления возложить на первого заместителя главы Богучанского района В.М. Любима.

3. Настоящее постановление вступает в силу со дня, следующего за днем опубликования в Официальном вестнике Богучанского района.

Глава Богучанского района

А.С. Медведев


подъезд к д. Заимка - весь участок

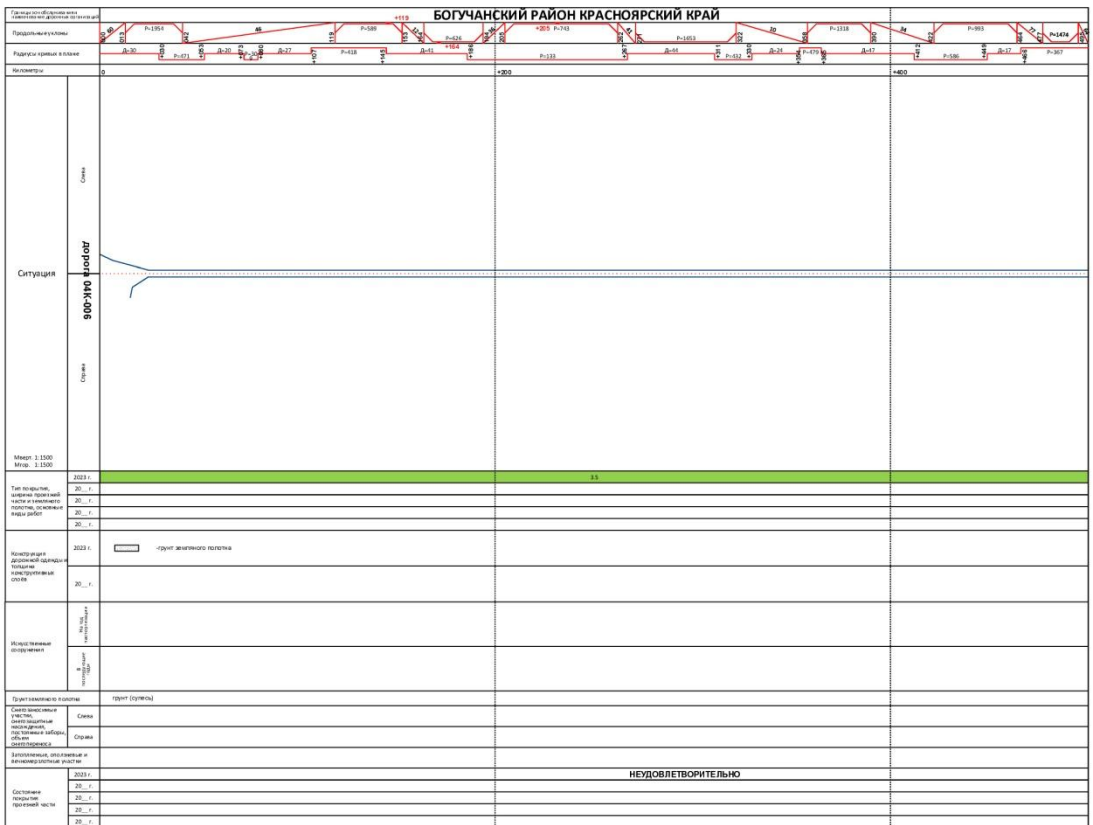


Лист 1 из 18



Лист 2 из 18

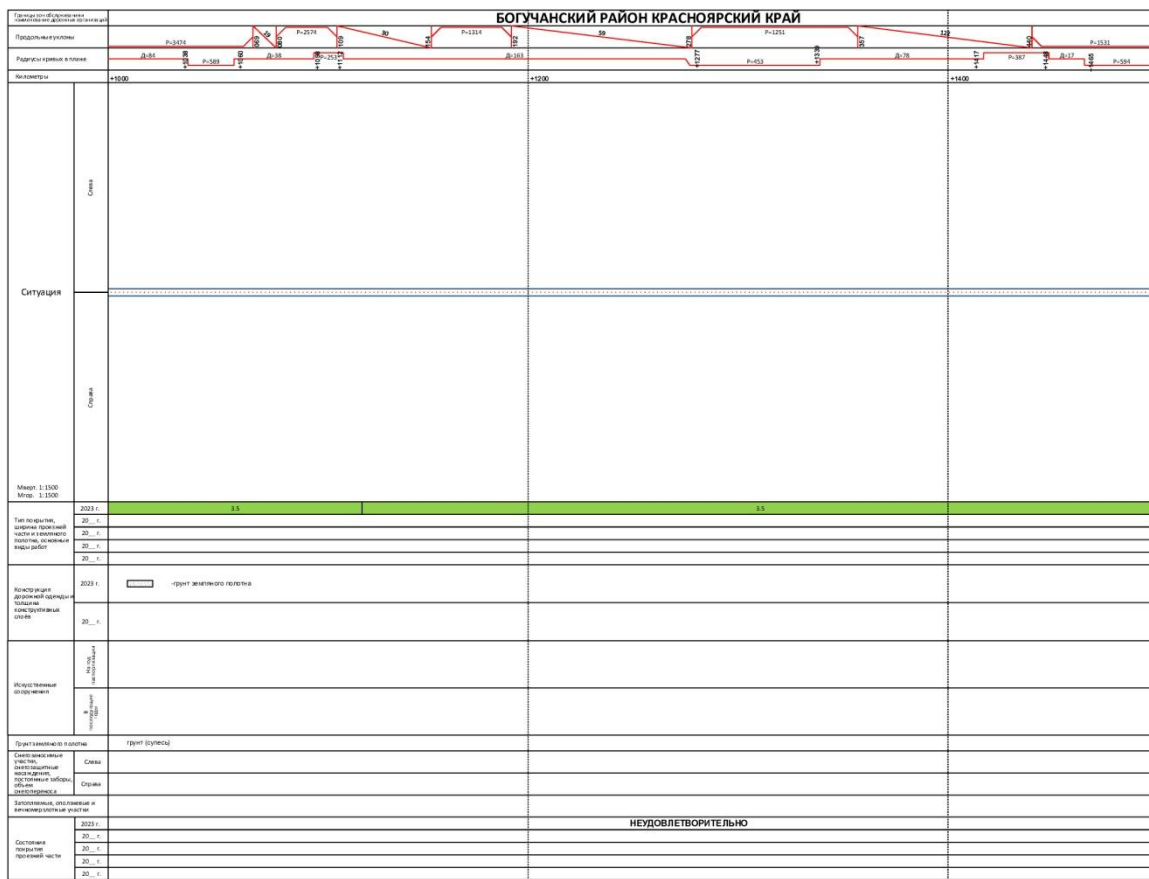

Лист 3 из 18

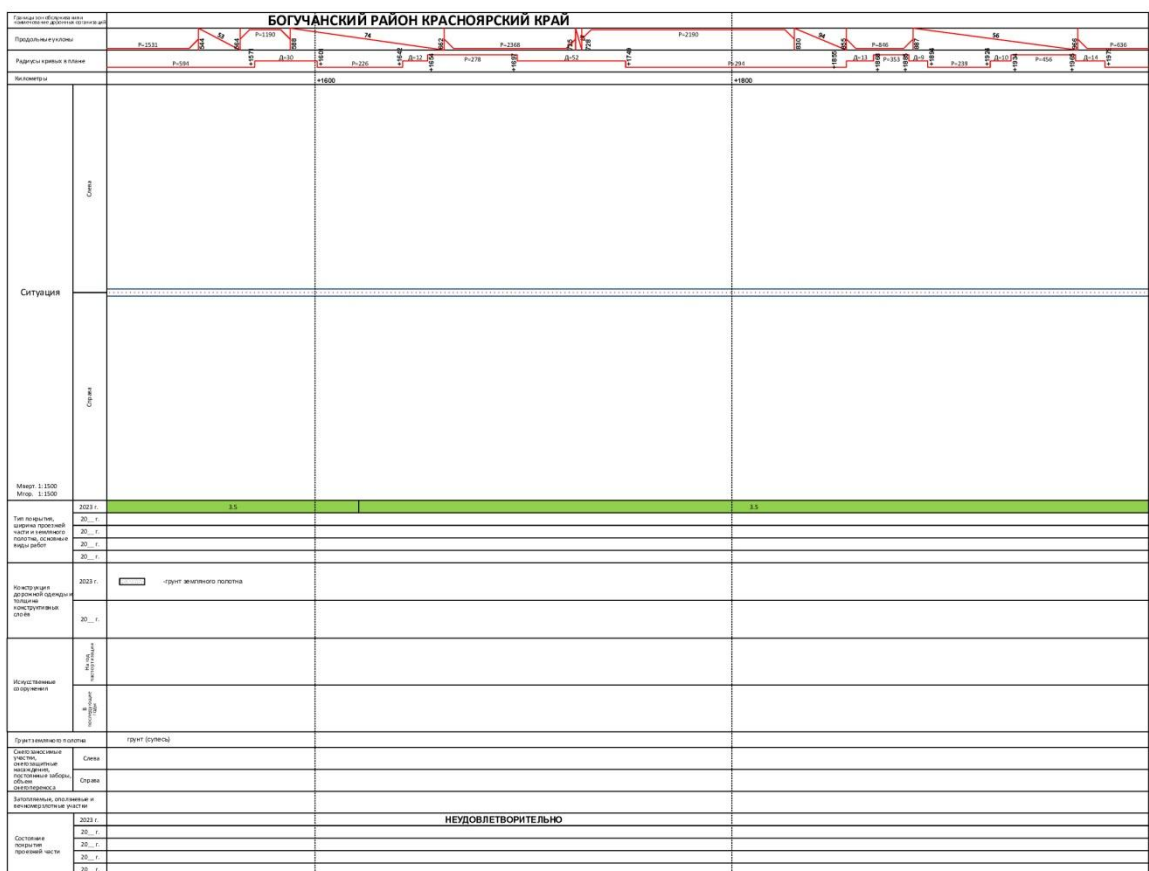

Лист 4 из 18

Титульный лист		БОГУЧАНСКИЙ РАЙОН КРАСНОЯРСКИЙ КРАЙ	
Продольный профиль			
Радиусы кривых в плане			
Высоты	+2000	+2200	+2600
Ситуация	Слева		
	Справа		
Масштаб: 1:1500 Масштаб: 1:1500			
Тип покрытия, ширина проезжей части и колеи, покрытие, основные виды работ	2023 г.	3,5	3,5
	20... г.		
	20... г.		
	20... г.		
Конструкция дорожной одежды, материалы, конструктивные слои	2023 г.	грунт жемчужного песчаника	
	20... г.		
Искусственные сооружения	в проекте		
	в натуре		
Бурт земляного полотна	грунт (бурт)		
Система знаков и светофорное регулирование	Слева		
	Справа		
Заполняется, если имеется и указывается в проекте			
НЕУДОВЛЕТВОРИТЕЛЬНО			
Системные показатели	2023 г.		
	20... г.		
	20... г.		
	20... г.		

Подъезд к д. Займа - Богучанского Района Красноярского края

Лист 5 из 18

Титульный лист		БОГУЧАНСКИЙ РАЙОН КРАСНОЯРСКИЙ КРАЙ	
Продольный профиль			
Радиусы кривых в плане			
Высоты	+2000	+2800	
Ситуация	Слева		
	Справа		
Масштаб: 1:1500 Масштаб: 1:1500			
Тип покрытия, ширина проезжей части и колеи, покрытие, основные виды работ	2023 г.	3,5	3,5
	20... г.		
	20... г.		
	20... г.		
Конструкция дорожной одежды, материалы, конструктивные слои	2023 г.	грунт жемчужного песчаника	
	20... г.		
Искусственные сооружения	в проекте		
	в натуре		
Бурт земляного полотна	грунт (бурт)		
Система знаков и светофорное регулирование	Слева		
	Справа		
Заполняется, если имеется и указывается в проекте			
НЕУДОВЛЕТВОРИТЕЛЬНО			
Системные показатели	2023 г.		
	20... г.		
	20... г.		
	20... г.		

Подъезд к д. Займа - Богучанского Района Красноярского края

Лист 6 из 18

БОГУЧАНСКИЙ РАЙОН КРАСНОЯРСКИЙ КРАЙ				
Подольный район				
	Радиус кривой в метрах			
	Миллиметры			
Ситуация	Слева			
	Справа			
Масштаб: 1:1500 Масштаб: 1:1500				
	2023 г.		3.5	3.5
Тип покрытия, включая проезжую часть и земляное полотно, а также виды работ	20 г.			
	20 г.			
Конструкция дорожной одежды и конструктивные слои	2023 г.			
	20 г.			
Искусственные сооружения	в проекции			
	в натуре			
Проекция земляного полотна	грунт (супесь)			
Средства обеспечения безопасности дорожного движения	Слева			
	Справа			
Земельные, лесные и водные ресурсы	2023 г.		НЕУДОВЛЕТВОРИТЕЛЬНО	
	20 г.			
Состояние дорожной части	20 г.			
	20 г.			


ПОДЪЕЗД к д. Займа - Богучанского Района Красноярского края

Лист 7 из 18

БОГУЧАНСКИЙ РАЙОН КРАСНОЯРСКИЙ КРАЙ				
Подольный район				
	Радиус кривой в метрах			
	Миллиметры			
Ситуация	Слева			
	Справа			
Масштаб: 1:1500 Масштаб: 1:1500				
	2023 г.		3.5	3.5
Тип покрытия, включая проезжую часть и земляное полотно, а также виды работ	20 г.			
	20 г.			
Конструкция дорожной одежды и конструктивные слои	2023 г.			
	20 г.			
Искусственные сооружения	в проекции			
	в натуре			
Проекция земляного полотна	грунт (супесь)			
Средства обеспечения безопасности дорожного движения	Слева			
	Справа			
Земельные, лесные и водные ресурсы	2023 г.		НЕУДОВЛЕТВОРИТЕЛЬНО	
	20 г.			
Состояние дорожной части	20 г.			
	20 г.			

ПОДЪЕЗД к д. Займа - Богучанского Района Красноярского края

Лист 8 из 18

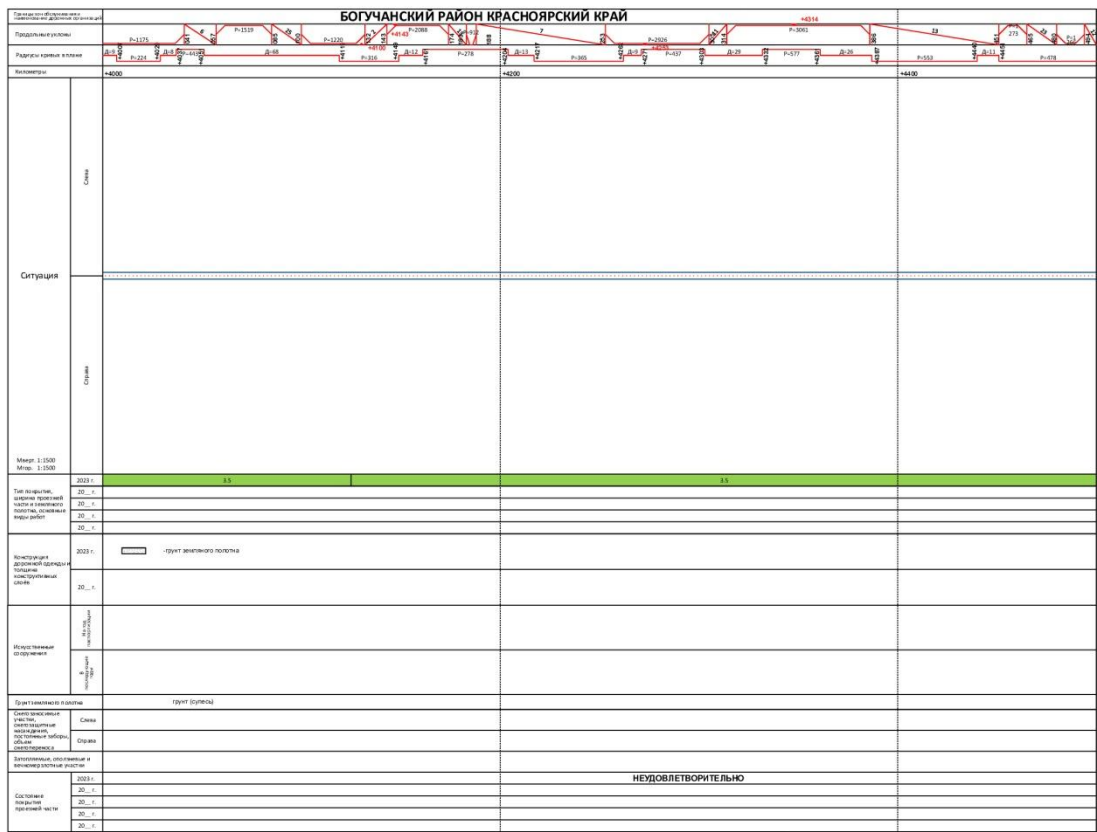


Разъезд н.д. Займа - Богучанского Района Красноярского края

Лист 9 из 18




Разъезд н.д. Займа - Богучанского Района Красноярского края

Лист 10 из 18

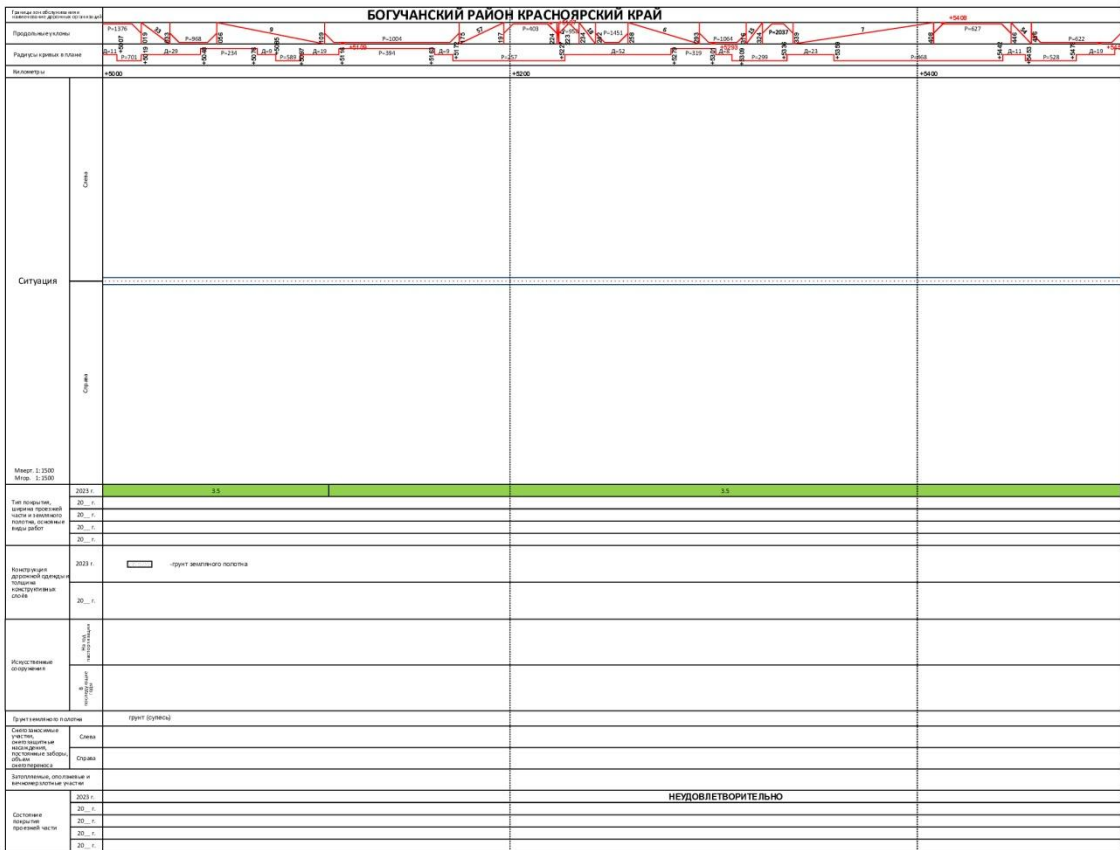


Подъезд к д. Займа - Богучанского Района Красноярского края

Лист 11 из 18

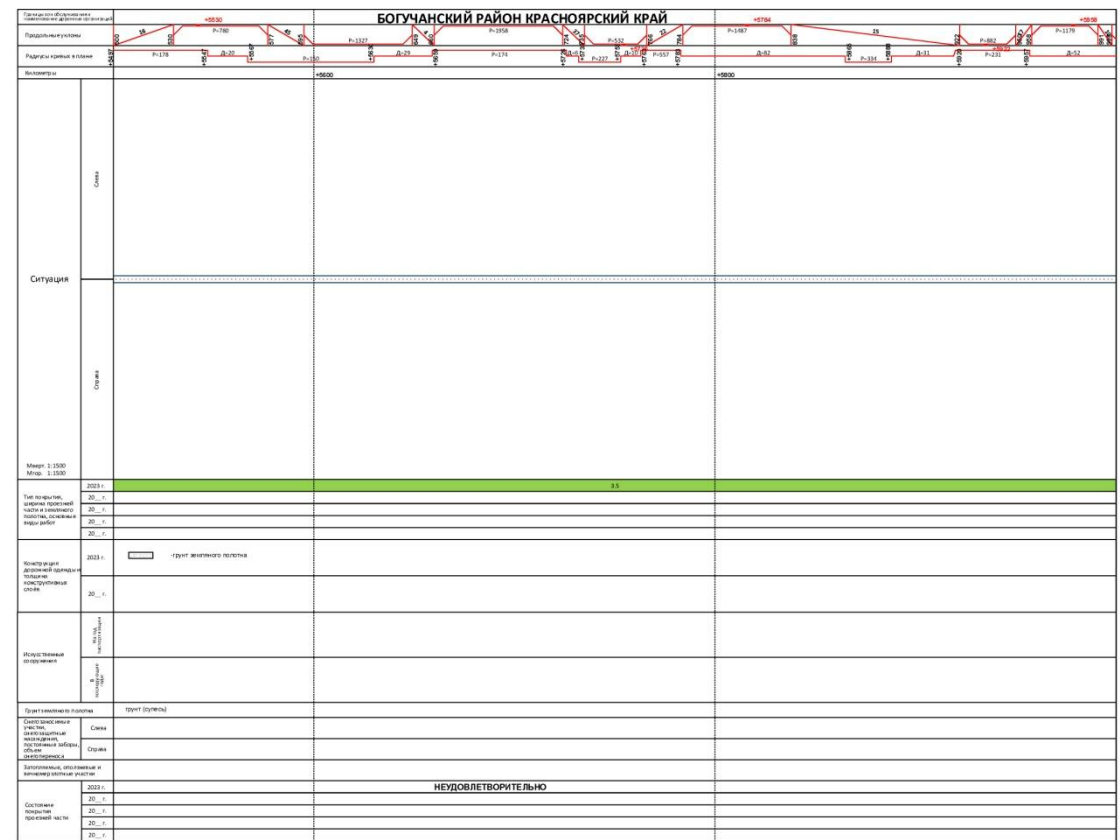

Подъезд к д. Займа - Богучанского Района Красноярского края

Лист 12 из 18

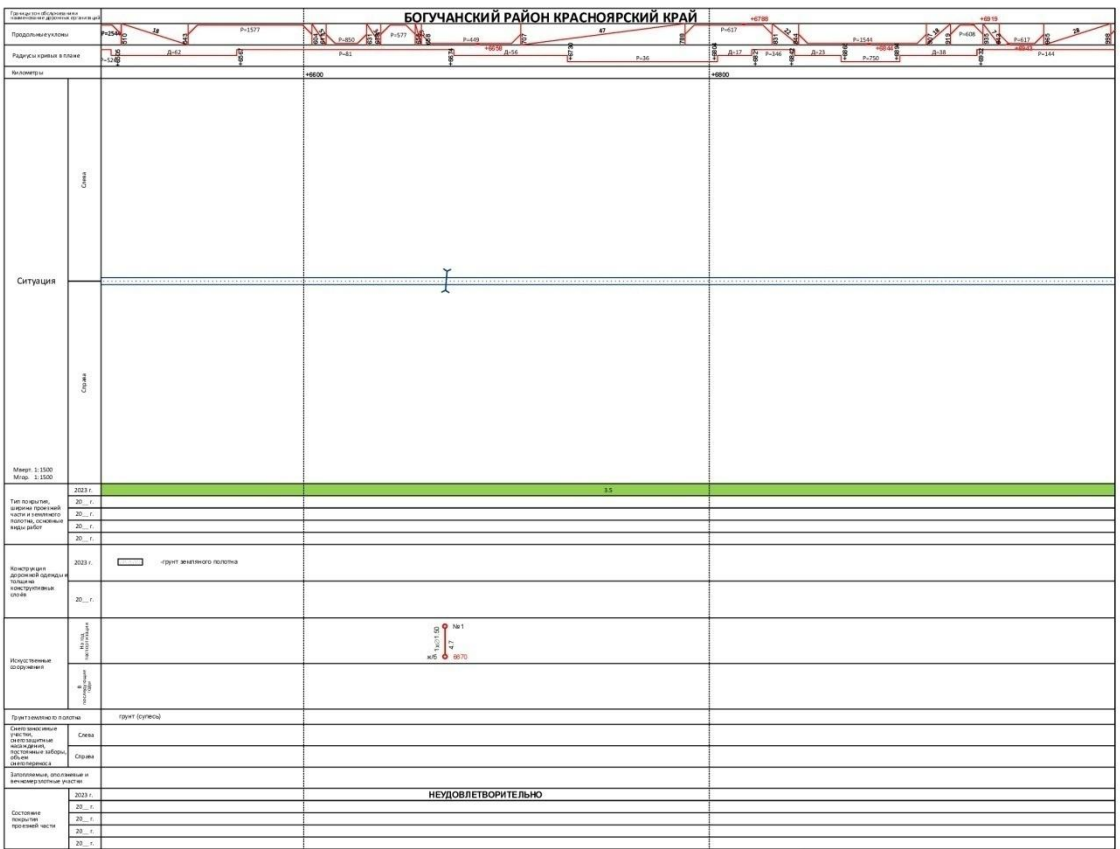

Генплан территории		БОГУЧАНСКИЙ РАЙОН КРАСНОЯРСКИЙ КРАЙ	
Масштаб:	1:1500		
Масштаб:	1:1500		
Ситуация	Схема		
	Схема		
Исторические сооружения	Исторические сооружения		
	Исторические сооружения		
Грунт	Грунт (бульвар)		
	Грунт (бульвар)		
Состояние территории	Состояние территории		
	Состояние территории		
НЕУДОВЛЕТВОРИТЕЛЬНО			


Подъезд к д. Заминка - Богучанского Района Красноярского края

Лист 15 из 18


Генплан территории		БОГУЧАНСКИЙ РАЙОН КРАСНОЯРСКИЙ КРАЙ	
Масштаб:	1:1500		
Масштаб:	1:1500		
Ситуация	Схема		
	Схема		
Исторические сооружения	Исторические сооружения		
	Исторические сооружения		
Грунт	Грунт (бульвар)		
	Грунт (бульвар)		
Состояние территории	Состояние территории		
	Состояние территории		
НЕУДОВЛЕТВОРИТЕЛЬНО			

Подъезд к д. Заминка - Богучанского Района Красноярского края

Лист 16 из 18

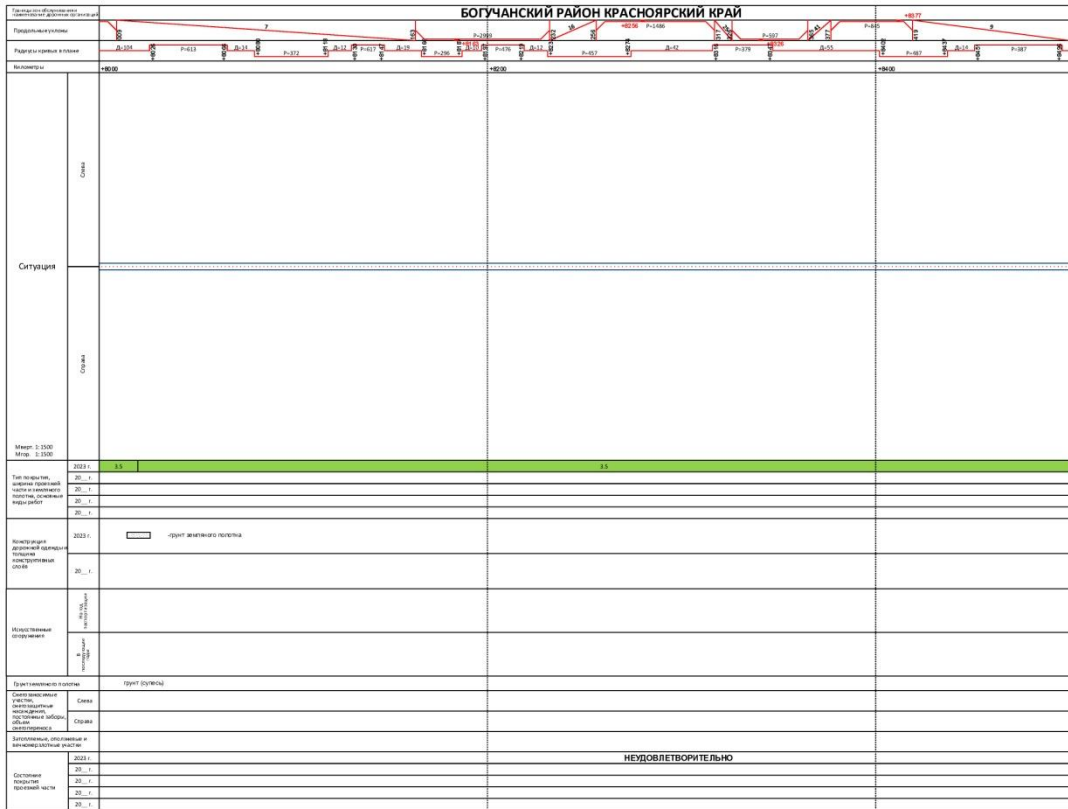


Лист 17 из 18

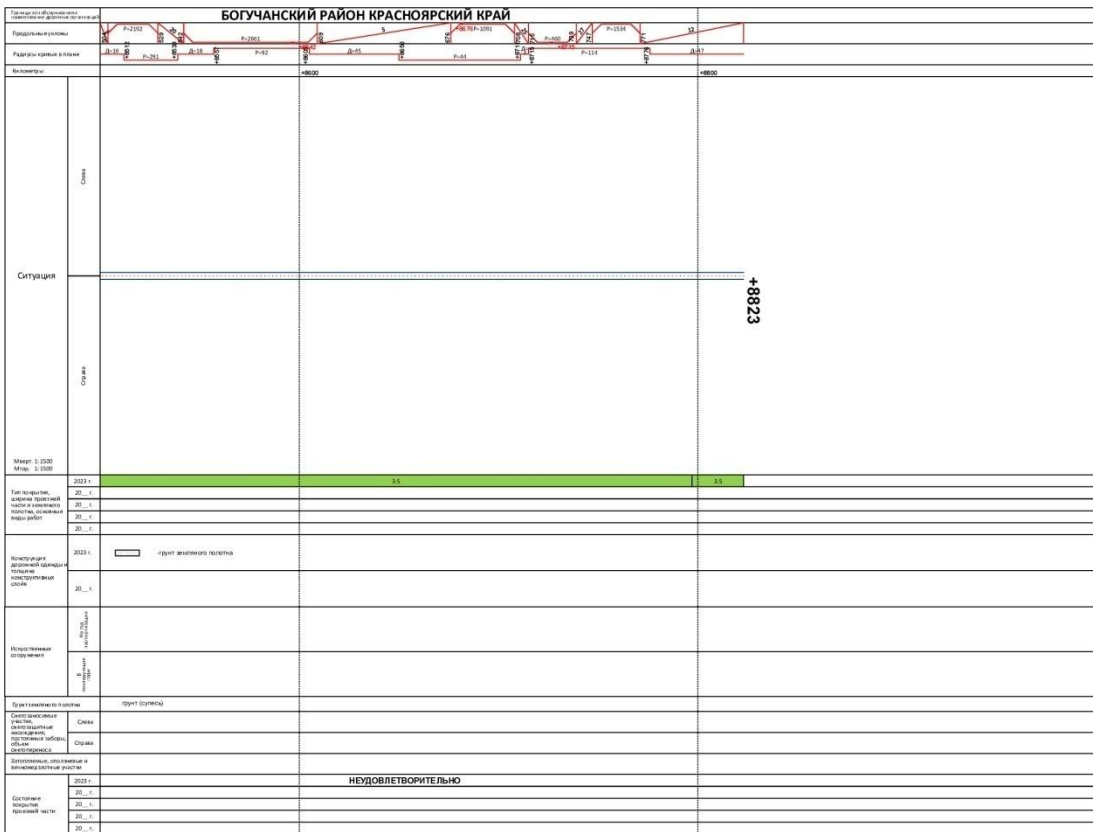


Лист 18 из 18

д. Заимка, ул. Нагорная - весь участок

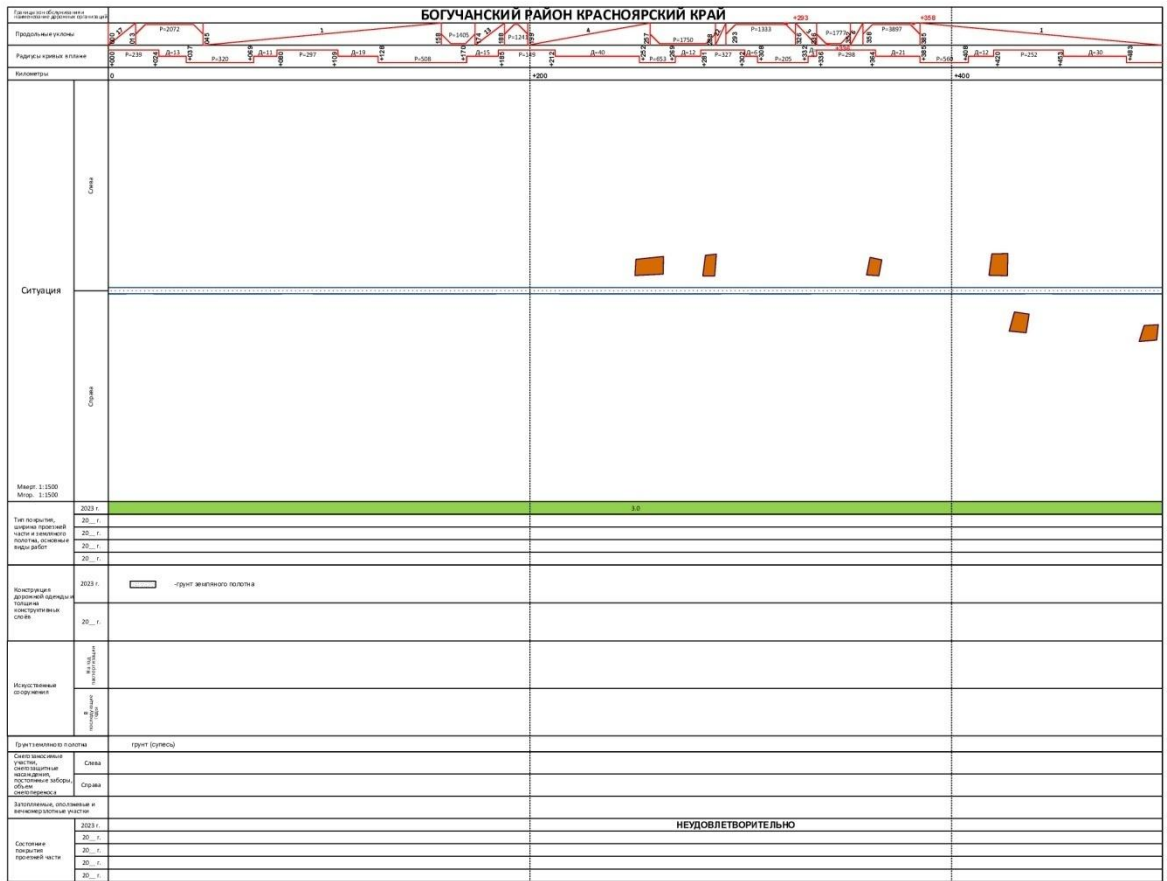

д. Заимка, ул. Нагорная - Богучанского района Красноярского края

Лист 1 из 2

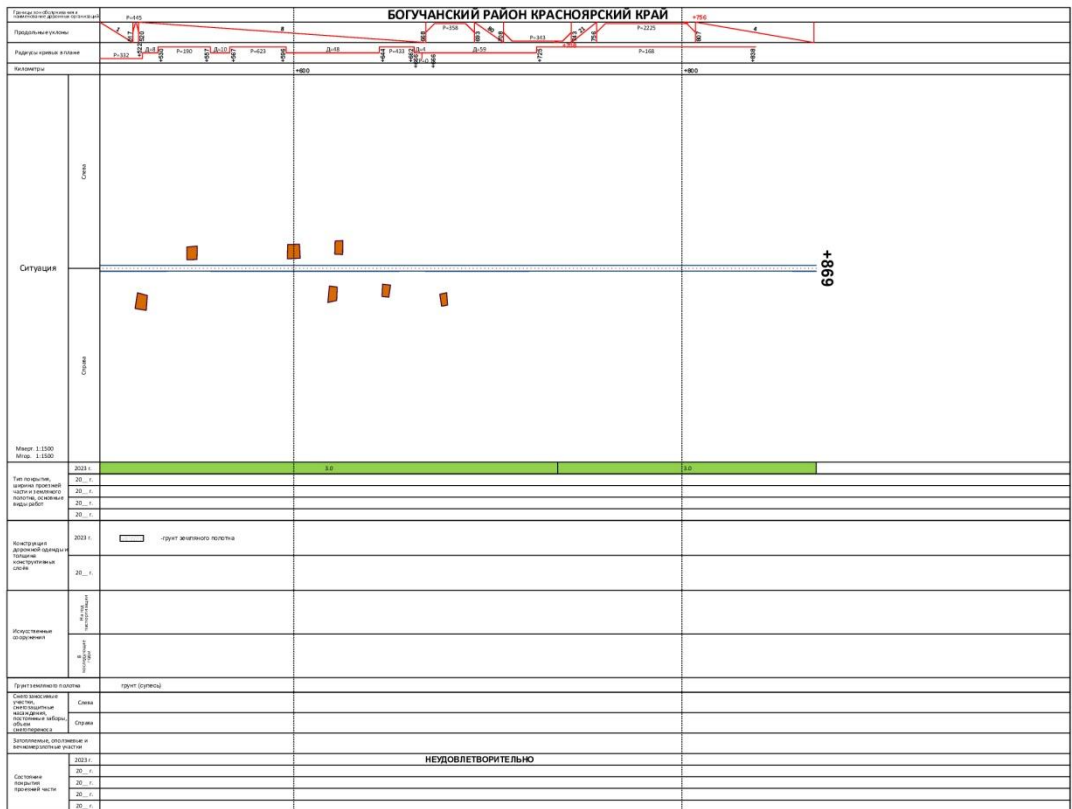

д. Заимка, ул. Нагорная - Богучанского района Красноярского края

Лист 2 из 2


д. Заимка, ул. Нагорная(2) - весь участок 2

Муниципальное образование «Богучанский район Красноярский край»		БОГУЧАНСКИЙ РАЙОН КРАСНОЯРСКИЙ КРАЙ	
Границы земельного участка		3	
Габариты участка		3	
Радиусы кривых в плане		R=20	
Километры		0	+400
Ситуация	Слева		
	Справа		
Масштаб: 1:1500 Масштаб: 1:1500			
Тип покрытия, покрытие проезжей части и тротуара, покрытие площадок, дорожные покрытия	2023 г.	3 3	
	20... г.		
	20... г.		
	20... г.		
Конструкция дорожной одежды, толщина конструктивных слоев	2023 г.	грунт железного покрытия	
	20... г.		
Исуществующие сооружения	на территории участка		
	на территории участка		
Грунт (земельного участка)		грунт (сухость)	
Участок земли и земельные ресурсы, подлежащие изъятию для государственных нужд	Слева		
	Справа		
Вопросы, отнесенные к компетенции органов государственной власти		НЕУДОВЛЕТВОРИТЕЛЬНО	
Состояние территории	2023 г.		
	20... г.		
	20... г.		
	20... г.		


д. Заимка, ул. Нагорная(2) - Богучанского Района Красноярского края

Лист 1 из 1

д. Заимка, ул. Речная - весь участок

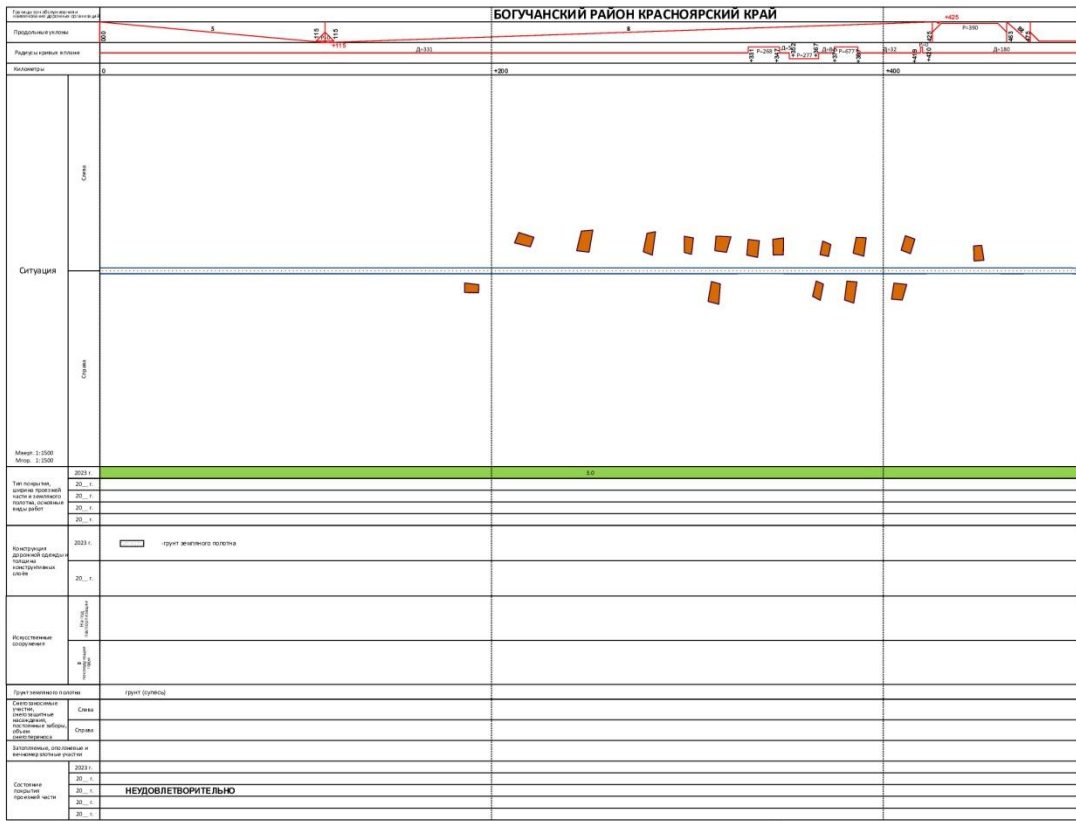


Д. Замки, ул. Речная - Богучанского Района Красноярского края

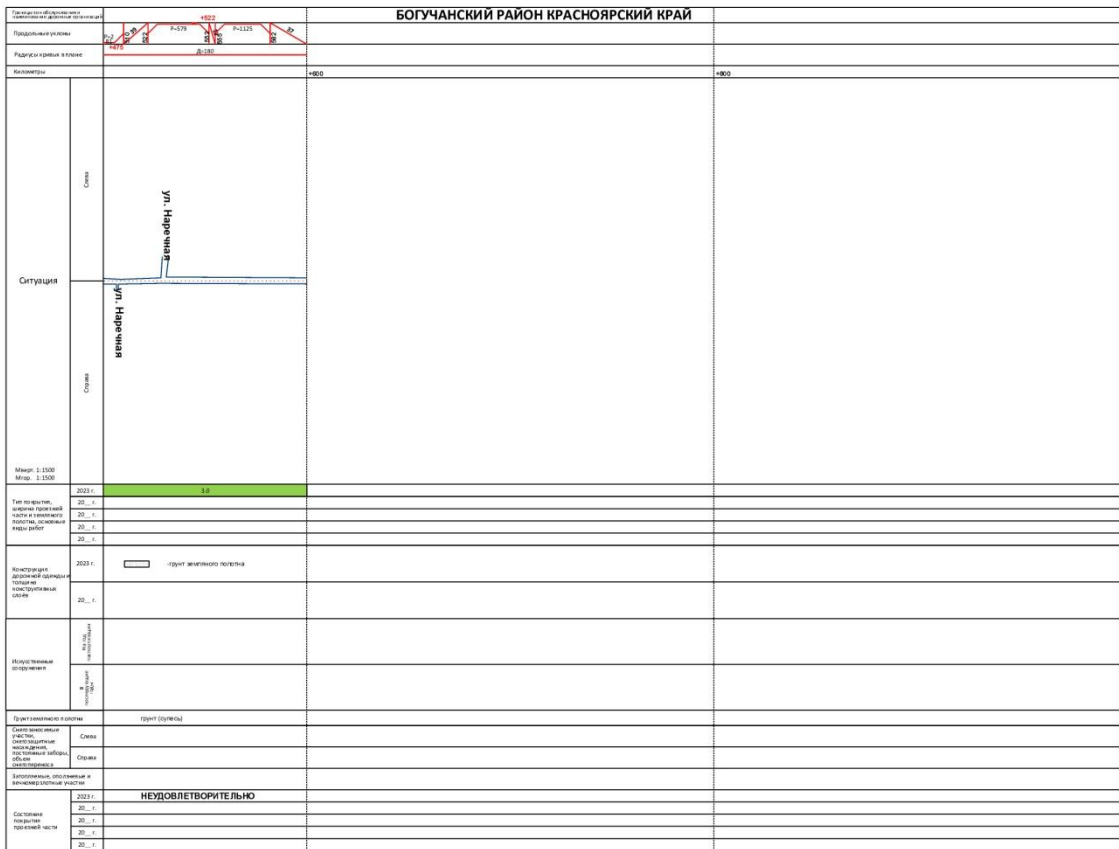

Д. Замки, ул. Речная - Богучанского Района Красноярского края


д. Каменка, пер. Горный - весь участок

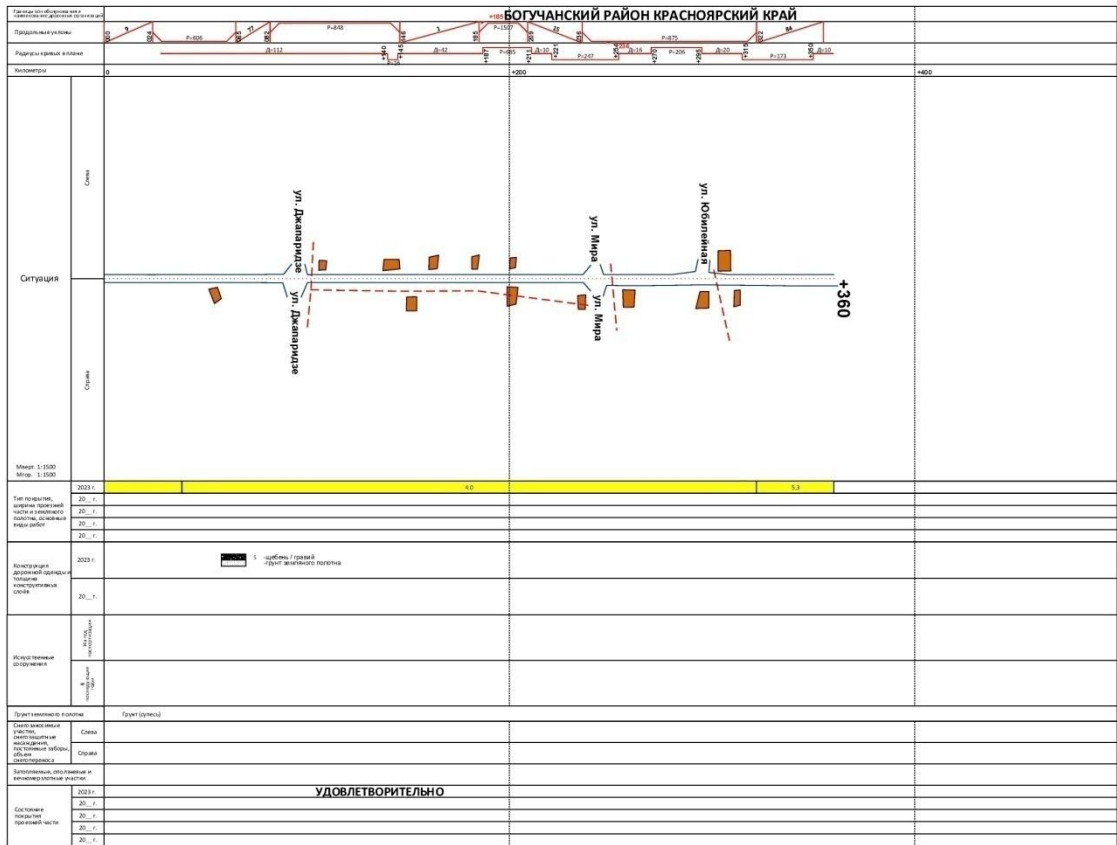

д. Каменка, пер. Горный - Богучанского Района Красноярского края

Лист 1 из 1


д. Каменка, ул Джапаридзе - весь участок

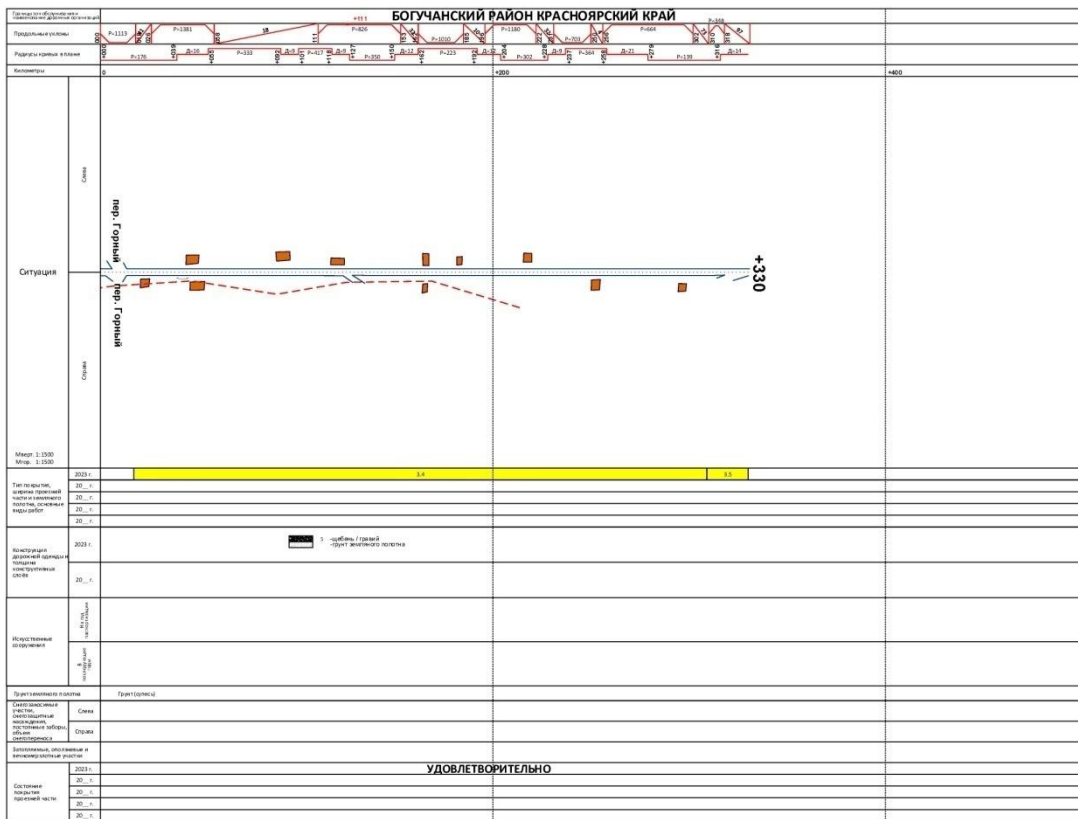

д. Каменка, ул Джапаридзе - Богучанского Района Красноярского края


Лист 1 из 1

д. Каменка, ул. Мира - весь участок

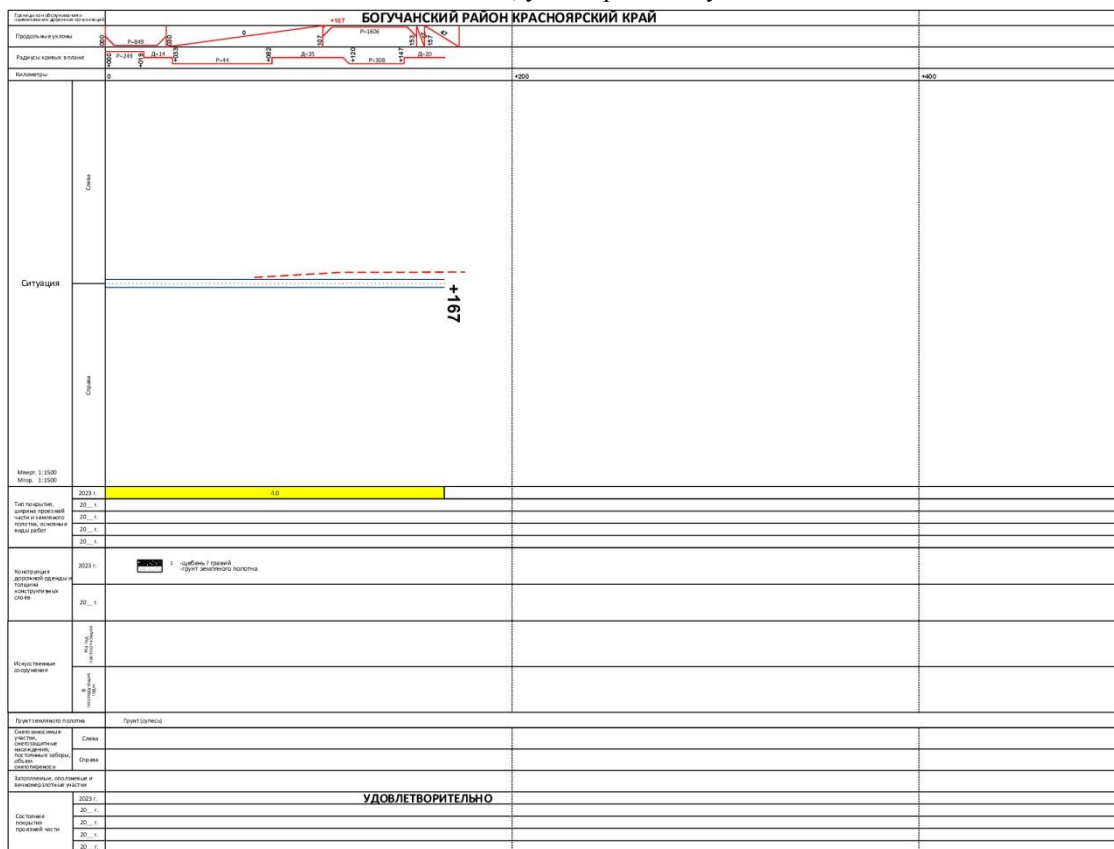


д. Каменка, ул. Мира - Богучанского Района Красноярского края

д. Каменка, ул. Юбилейная - весь участок

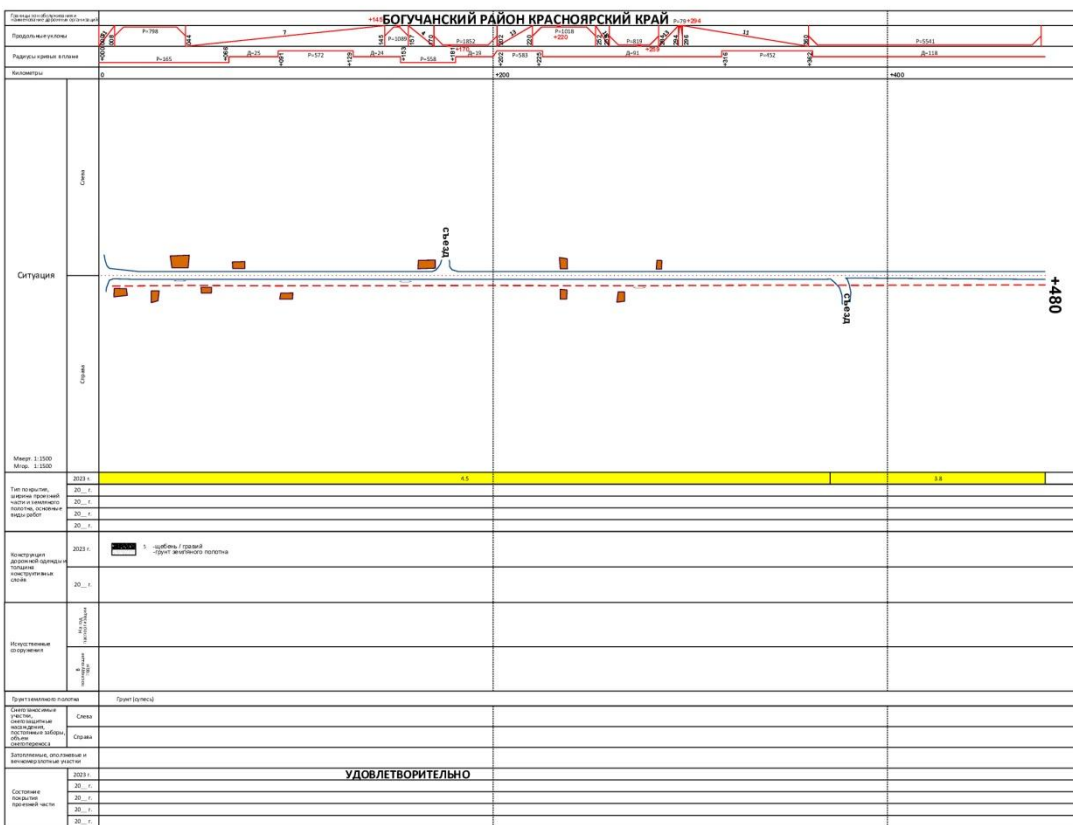

д. Каменка, ул. Юбилейная - Богучанского Района Красноярского края



подъезд к п. Говорково - весь участок

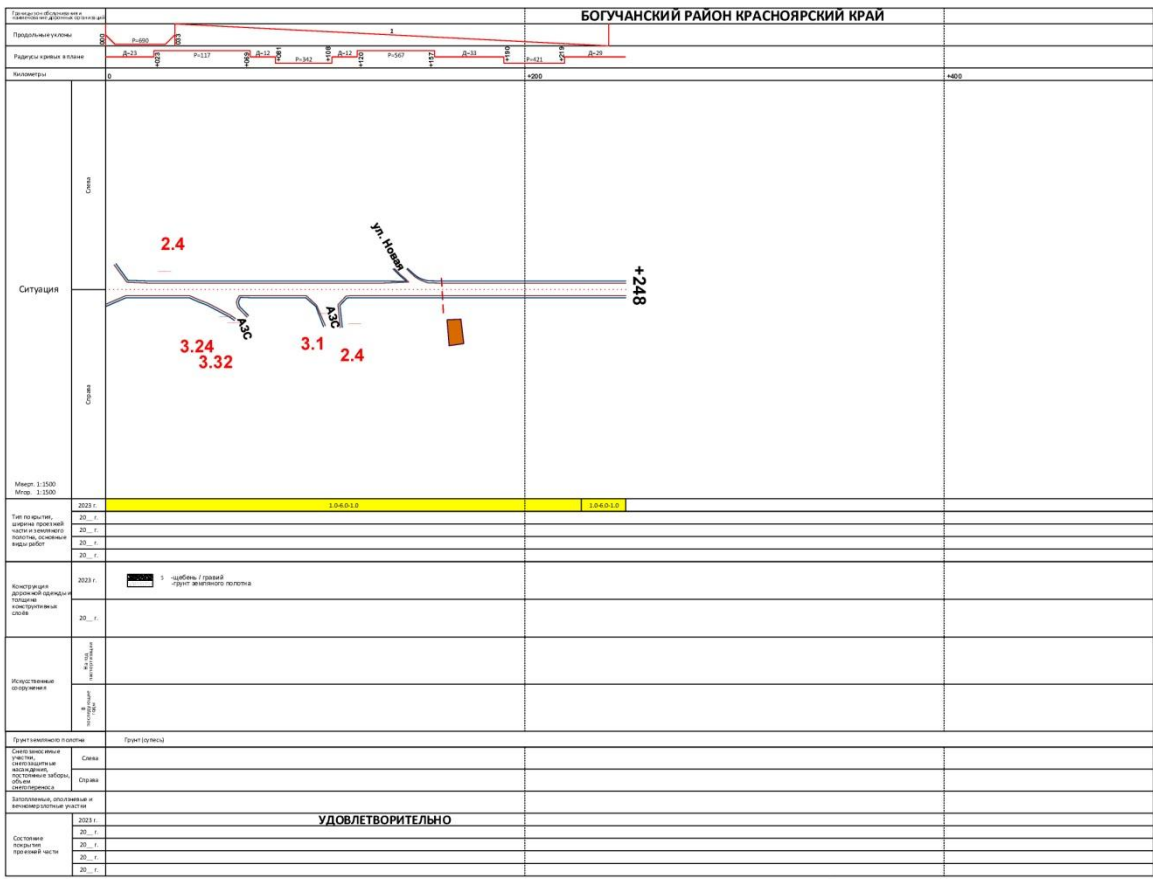


Подъезд к п. Говорково - Богучанского Района Красноярского края


Лист 1 из 1

подъезд к п. Невонка - весь участок

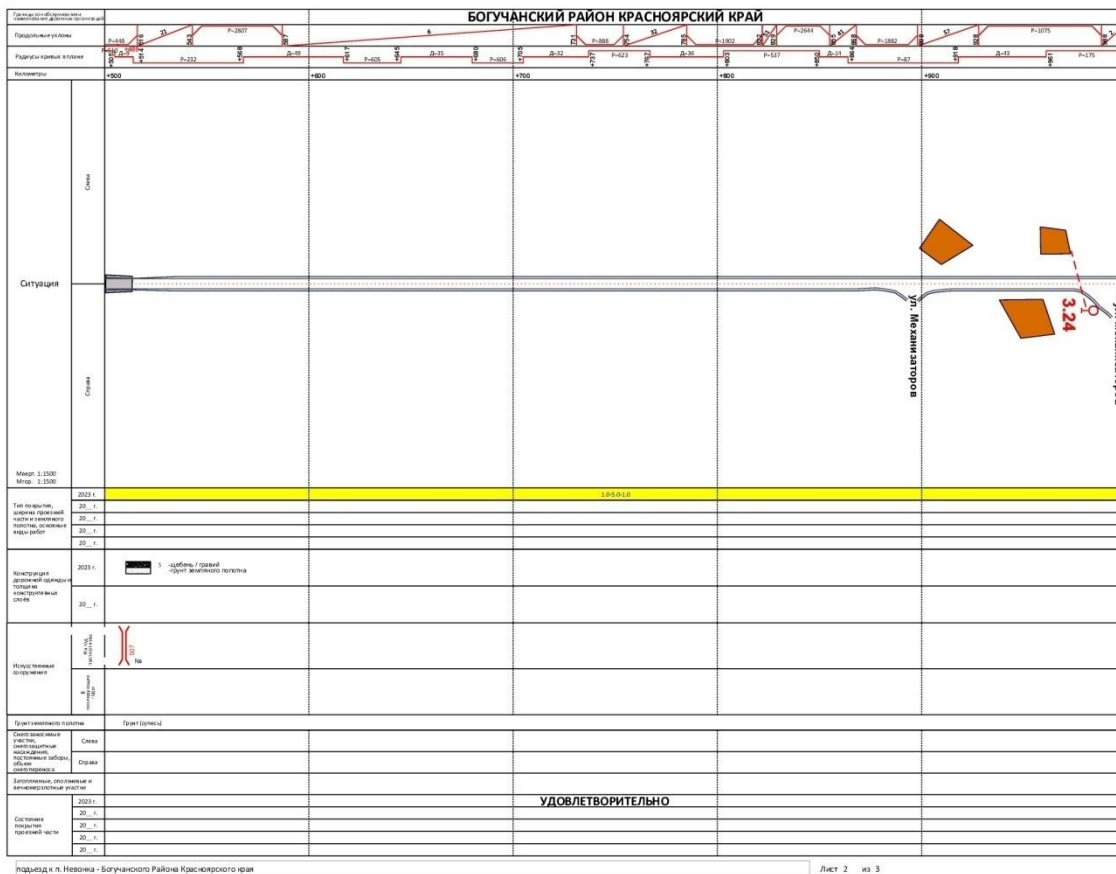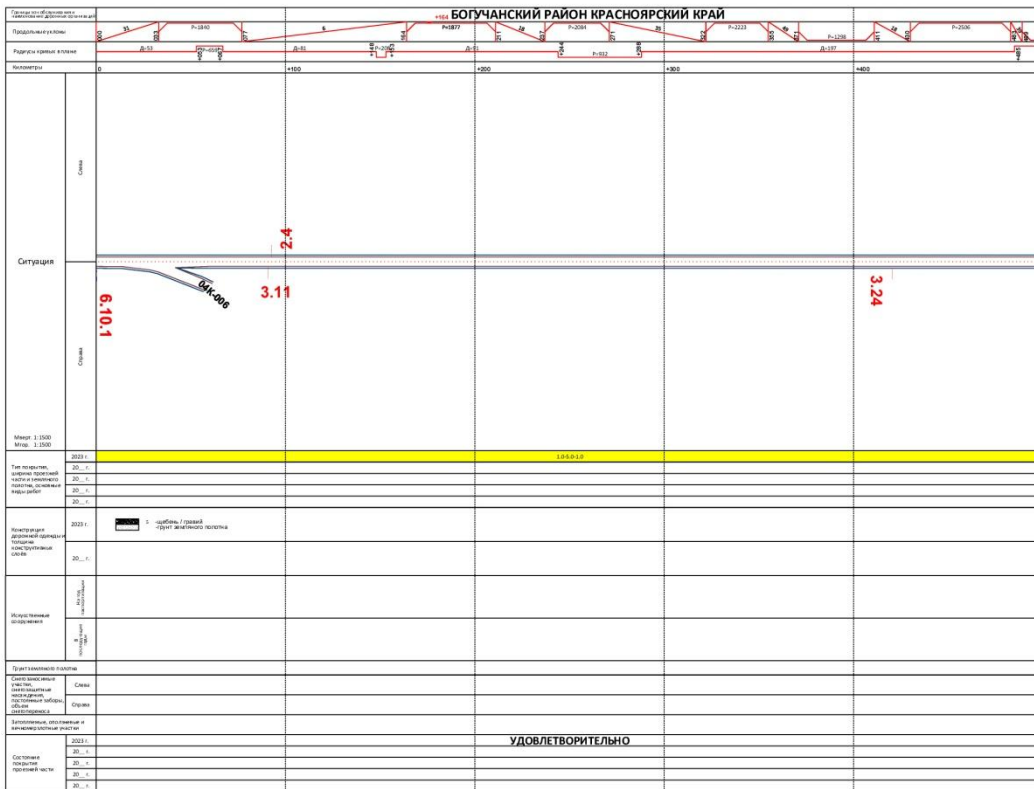

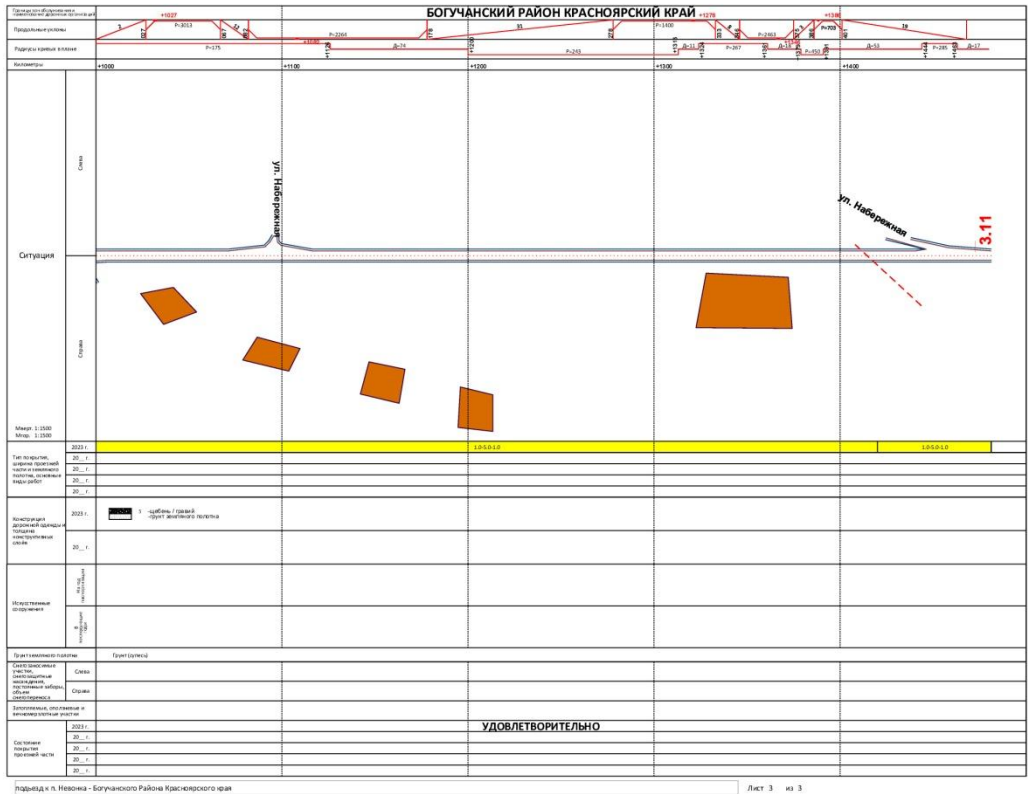


Подъезд к п. Новохайский - весь участок

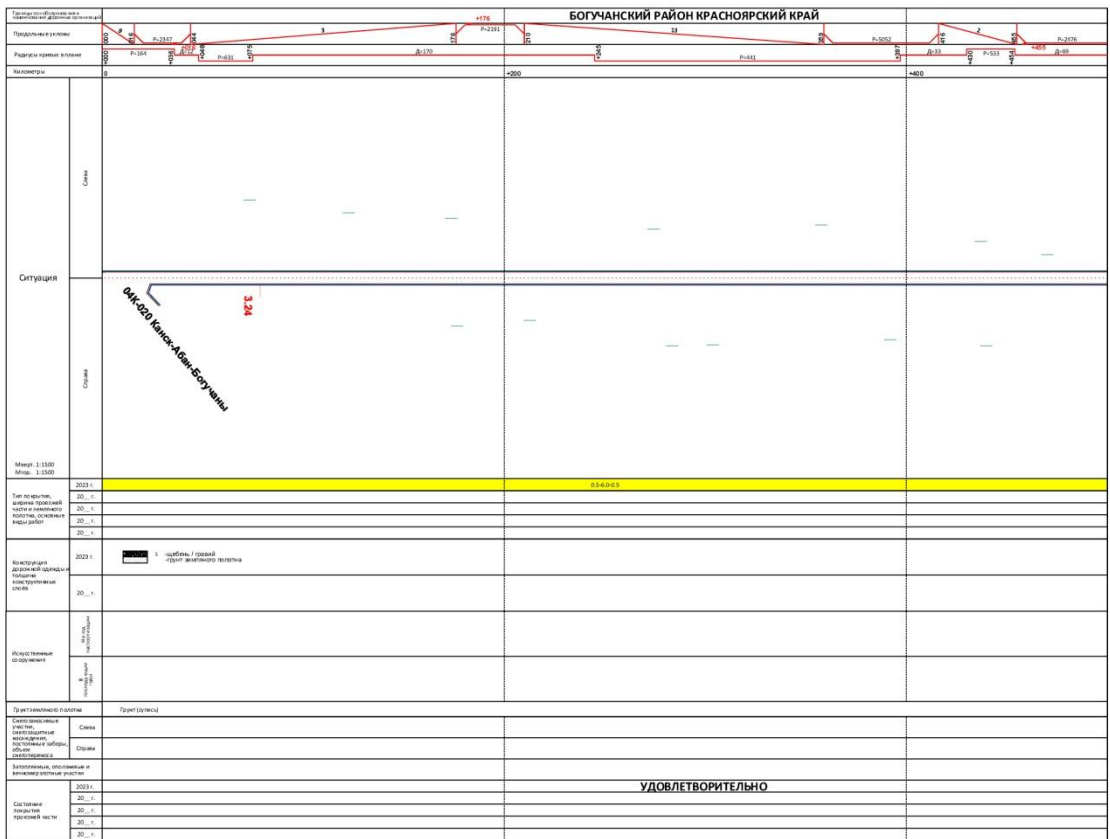



Подъезд к п. Новокайский - Богучанского Района Красноярского края

Лист 1 из 3


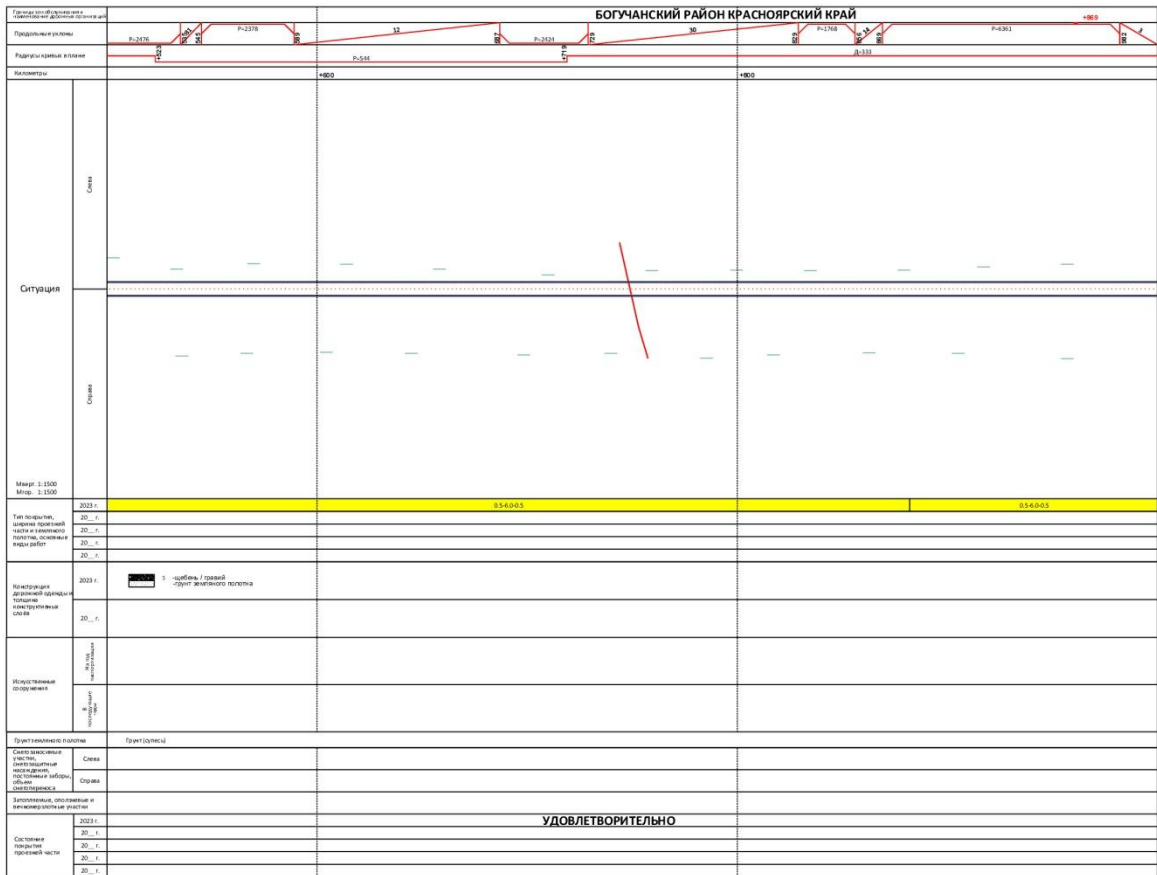


Подъезд к п. Новокайский - Богучанского Района Красноярского края

Лист 2 из 3

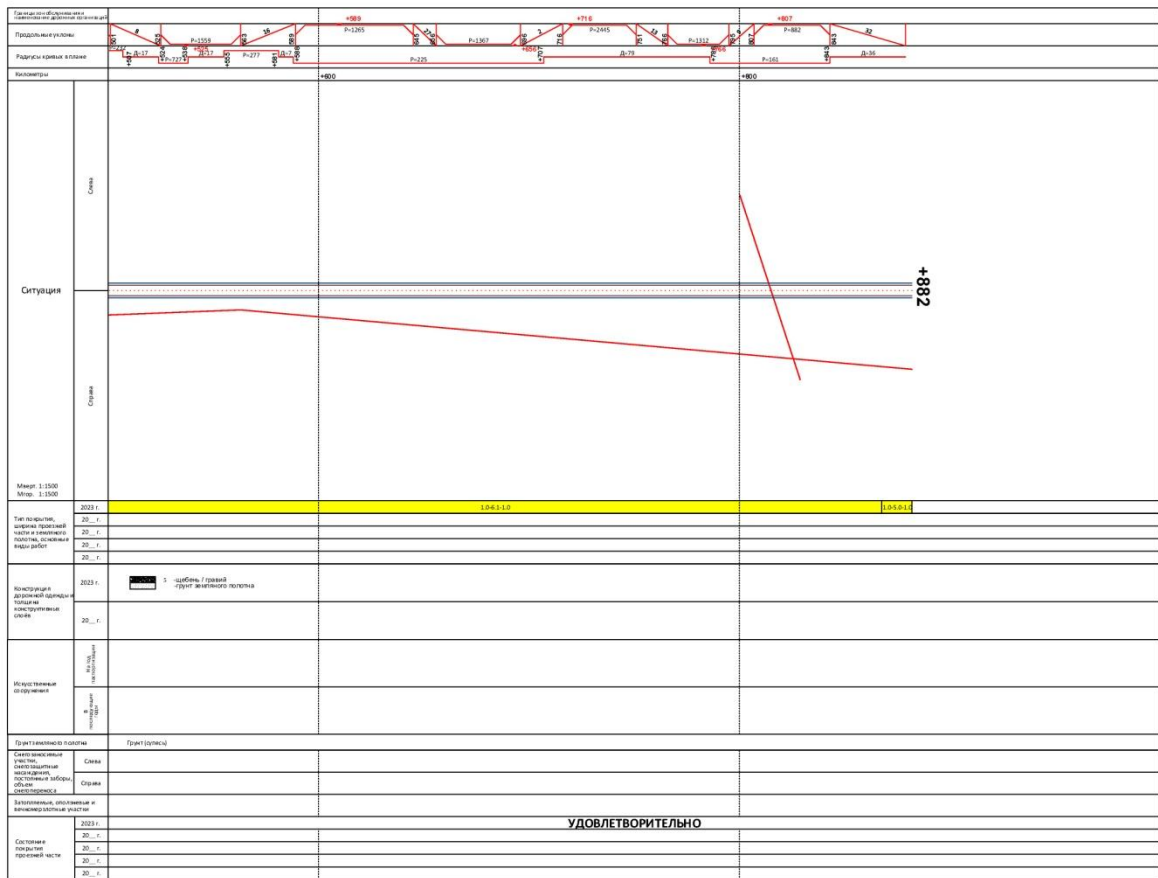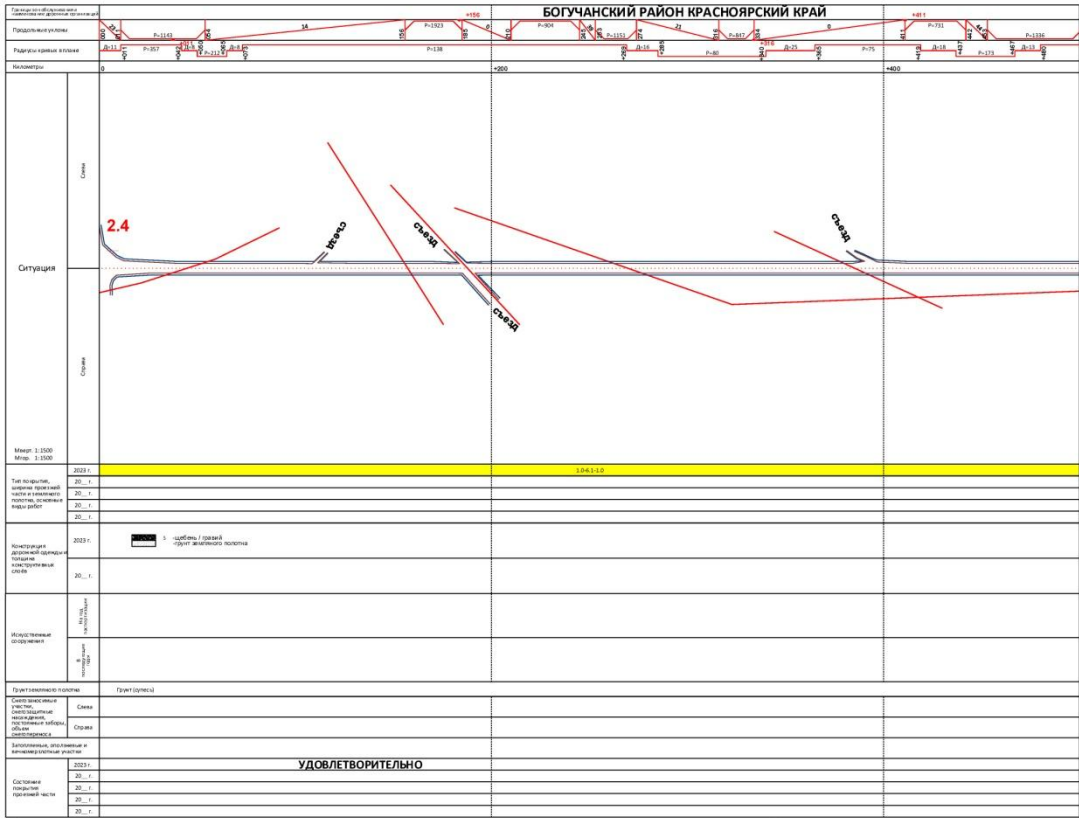

Подъезд к с. Чунояр - весь участок

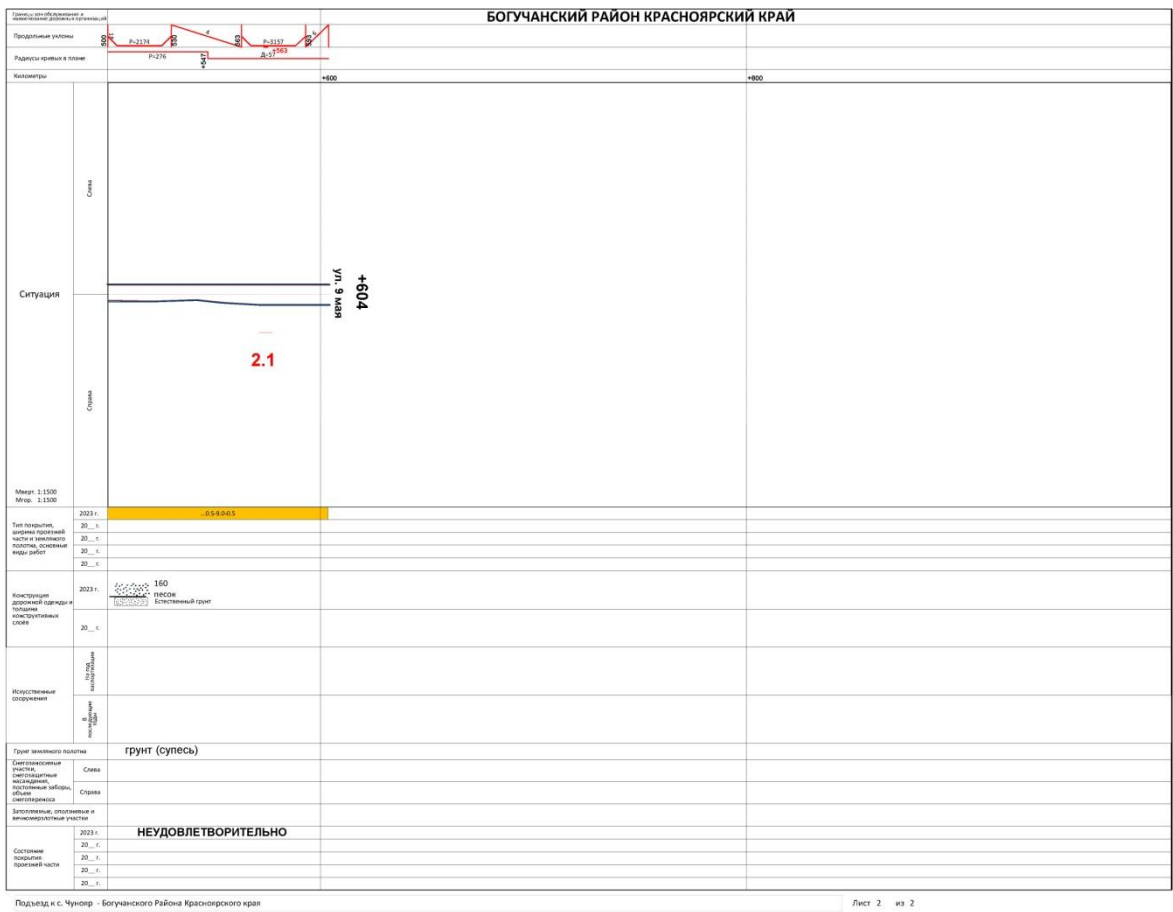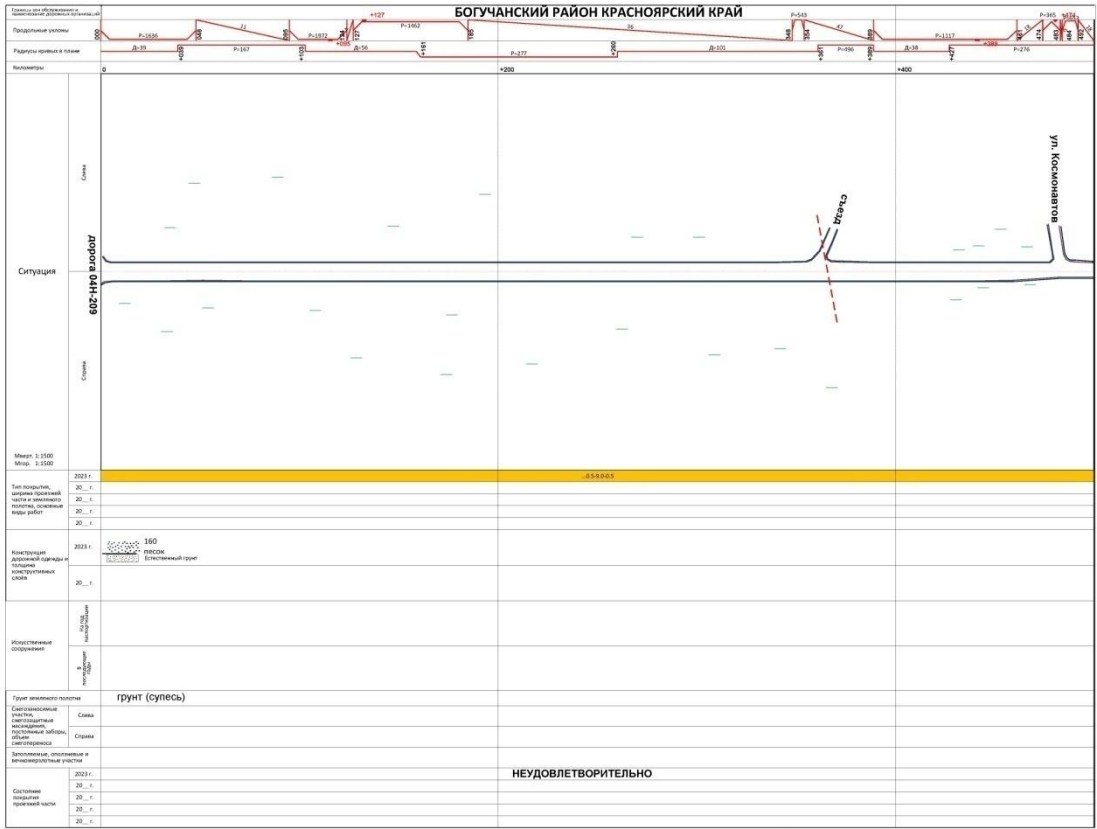



АДМИНИСТРАЦИЯ БОГУЧАНСКОГО РАЙОНА
ПОСТАНОВЛЕНИЕ

10.11.2023

с. Богучаны

№ 1141-п

О внесении изменений в постановление администрации Богучанского района от 01.11.2013 № 1395-п «Об утверждении муниципальной программы «Защита населения и территории Богучанского района от чрезвычайных ситуаций природного и техногенного характера»

В соответствии со статьей 179 Бюджетного кодекса Российской Федерации, постановлением администрации Богучанского района от 17.07.2013 № 849-п «Об утверждении Порядка принятия решений о разработке муниципальных программ Богучанского района, их формировании и реализации», руководствуясь статьями 7, 43, 47 Устава Богучанского района Красноярского края ПОСТАНОВЛЯЮ:

1. Внести изменения в постановление администрации Богучанского района от 01.11.2013 № 1395-п «Об утверждении муниципальной программы «Защита населения и территории Богучанского района от чрезвычайных ситуаций природного и техногенного характера» (далее – Постановление) следующего содержания:

2. Муниципальную программу «Защита населения и территории Богучанского района от чрезвычайных ситуаций природного и техногенного характера» изложить в новой редакции согласно приложению к настоящему постановлению.

3. Контроль за исполнением настоящего постановления возложить на первого заместителя Главы Богучанского района В.М. Любима.

4. Постановление вступает в силу после опубликования в Официальном вестнике Богучанского района.

Глава Богучанского района

А.С. Медведев

Приложение к постановлению администрации Богучанского района от 10.11.2023 год № 1141-п

Приложение к постановлению администрации Богучанского района от 01.11.2013 № 1395-п

Муниципальная программа Богучанского района «Защита населения и территории Богучанского района от чрезвычайных ситуаций природного и техногенного характера»

1. Паспорт муниципальной программы

Наименование муниципальной программы	«Защита населения и территории Богучанского района от чрезвычайных ситуаций природного и техногенного характера» (далее – программа).
Основание для разработки муниципальной программы	ст. 179 Бюджетного кодекса Российской Федерации; постановление администрации Богучанского района от 17.07.2013 № 849-п «Об утверждении Порядка принятия решений о разработке муниципальных программ Богучанского района, их формировании и реализации»; Постановление администрации Богучанского района от 22.07.2014 № 906-п «Об утверждении перечня муниципальных программ Богучанского района».
Ответственный исполнитель муниципальной программы	Администрация Богучанского района (отдел по делам ГО, ЧС и пожарной безопасности (далее – отдел по делам ГО, ЧС и ПБ администрации Богучанского района).
Соисполнители муниципальной программы	Муниципальное казенное учреждение «Муниципальная пожарная часть № 1» (далее – МКУ «МПЧ № 1»). Финансовое управление администрации Богучанского района. Сроки реализации с 01.01.2023 года по 31.12.2023 года.
Перечень подпрограмм и отдельных мероприятий муниципальной программы	Подпрограммы: 1. «Предупреждение и помощь населению района в чрезвычайных ситуациях, а также использование информационно-коммуникационных технологий для обеспечения безопасности населения района»; 2. «Борьба с пожарами в населенных пунктах Богучанского района»; 3. Профилактика терроризма, а также минимизации и ликвидации последствий его проявлений.
Цель муниципальной программы	Создание эффективной системы защиты населения и территории Богучанского района (далее – район) от чрезвычайных ситуаций природного и техногенного характера, а также профилактика, минимизация и

Задачи муниципальной программы	ликвидация последствий проявлений терроризма и экстремизма на территории района. 1. Снижение рисков и смягчение последствий чрезвычайных ситуаций природного и техногенного характера в Богучанском районе; 2. Обеспечение пожарной безопасности в населенных пунктах Богучанского района; 3. Участие в профилактике терроризма и экстремизма, минимизации и ликвидации последствий проявления терроризма и экстремизма на территории МО Богучанский район.
Этапы и сроки реализации муниципальной программы	Программа реализуется в один этап с 2014-2030 годы.
Перечень целевых показателей на долгосрочный период	Целевые показатели: не допущение погибших в результате ЧС природного и техногенного характера к 2030 году в размере 100% от среднего показателя 2013 года; снижение числа погибших при пожарах в зоне прикрития силами МКУ «МПЧ № 1» к 2030 году 98,2% от среднего показателя 2013 года; снижение числа травмированных при пожарах в зоне прикрития МКУ «МПЧ № 1» к 2030 году 99,0% от среднего показателя 2013 года; недопущение гибели и травматизма при пожарах на межселенной территории к 2030 году 100% от среднего показателя 2013 года; увеличение доли обучающихся (молодежи), вовлеченных в мероприятия, направленные на профилактику терроризма и экстремизма к 2030 году 73,2 % от среднего показателя 2016 года; увеличение количества информационно -пропагандистских материалов по профилактике терроризма и экстремизма к 2030 году 75 % от среднего показателя 2016 года; повышение качества подготовки различных категорий граждан и специалистов к действиям в условиях угрозы совершения или совершенного террористического акта к 2030 году 73,4 % от общего количества граждан; увеличение количества объектов социальной сферы (учреждений образования, культуры, социальной защиты населения) и объектов с массовым пребыванием людей, защищенных в соответствии с установленными требованиями к 2030 году 50,3 % от среднего показателя 2016 года. Показатели результативности представлены в приложении № 1 к паспорту муниципальной программы. Значения целевых показателей на долгосрочный период представлены в приложении № 2 к паспорту муниципальной программы.
Информация по ресурсному обеспечению программы, в том числе в разбивке по источникам финансирования по годам реализации программы	Объем финансирования составляет 428 464 744,24 рублей, в том числе по годам: 2014 год – 20 424 723,11 рублей; 2015 год – 21 654 879,86 рублей; 2016 год – 25 955 715,78 рублей; 2017 год – 27 038 305,00 рублей; 2018 год – 28 893 627,09 рублей; 2019 год – 27 108 312,37 рублей; 2020 год – 32 506 119,36 рублей; 2021 год – 34 312 520,34 рублей; 2022 год – 40 640 975,44 рублей; 2023 год – 48 876 981,00 рублей; 2024 год – 40 350 861,63 рублей; 2025 год – 40 350 861,63 рублей; 2026 год – 40 350 861,63 рублей; За счет районного бюджета 395 563 924,89 рублей из них: 2014 год – 20 424 723,11 рублей; 2015 год – 21 654 879,86 рублей; 2016 год – 23 295 815,78 рублей; 2017 год – 25 518 905,00 рублей; 2018 год – 27 457 627,09 рублей; 2019 год – 25 279 311,37 рублей; 2020 год – 29 557 084,36 рублей; 2021 год – 30 061 520,34 рублей; 2022 год – 32 720 118,09 рублей; 2023 год – 38 591 755,00 рублей; 2024 год – 40 334 061,63 рублей; 2025 год – 40 334 061,63 рублей; 2026 год – 40 334 061,63 рублей; За счет краевого бюджета – 32 900 819,35 рублей; в том числе по годам: 2014 год – 0,00 рублей; 2015 год – 0,00 рублей; 2016 год – 2 659 900,00 рублей; 2017 год – 1 519 400,00 рублей; 2018 год – 1 436 000,00 рублей; 2019 год – 1 829 001,00 рублей; 2020 год – 2 949 035,00 рублей; 2021 год – 4 251 000,00 рублей; 2022 год – 7 920 857,35 рублей; 2023 год – 10 285 226,00 рублей; 2024 год – 16800,00 рублей; 2025 год – 16800,00 рублей; 2026 год – 16800,00 рублей; За счет федерального бюджета – 0 рублей; в том числе по годам: 2014 год – 0,00 рублей; 2015 год – 0,00 рублей; 2016 год – 0,00 рублей; 2017 год – 0,00 рублей; 2018 год – 0,00 рублей; 2019 год – 0,00 рублей; 2020 год – 0,00 рублей; 2021 год – 0,00 рублей; 2022 год – 0,00 рублей; 2023 год – 0,00 рублей; 2024 год – 0,00 рублей; 2025 год – 0,00 рублей.

Перечень объектов капитального строительства муниципальной программы	2026 год – 0,00 рублей. Капитальное строительство в рамках настоящей программы не предусмотрено (см. приложение № 3 к настоящему паспорту программы)
--	---

2. Характеристика текущего состояния защиты населения и территории района от чрезвычайных ситуаций природного и техногенного характера

Приоритеты государственной политики в области защиты населения и территории от чрезвычайных ситуаций направлены на снижение риска чрезвычайных ситуаций природного и техногенного характера путем сокращения погибших и пострадавших при чрезвычайных ситуациях и предотвращения ущерба от чрезвычайных ситуаций, развитие системы информирования населения в местах массового пребывания людей, разработка мероприятий по предупреждению чрезвычайных ситуаций, связанных с нарушением теплоснабжения населения, а также совершенствование системы подготовки населения и должностных лиц к действиям в условиях чрезвычайной ситуации.

Богучанский район, обладая обширной территорией и большим количеством строящихся крупных промышленных комплексов, подвержен широкому спектру опасных природных явлений и аварийных ситуаций техногенного характера:

- катастрофического затопления при разрушении плотин гидроузлов;
- крупных производственных аварий и пожаров;
- лесных пожаров;
- наводнений и паводков;
- аварий и крушений на железнодорожном транспорте;
- авиакатастроф;
- аварий на коммунально-энергетических сетях;
- взрывов при транспортировке и хранении взрывчатых материалов;
- аварийных разливов нефтепродуктов.

На территории Богучанского района расположена 1 организация, которая согласно утвержденного перечня опасных объектов на территории Красноярского края является пожаровзрывоопасным объектом.

В 2013 году на территории района произошло 2 чрезвычайных ситуации, связанные с лесными пожарами, муниципального характера.

За 2013 год в населенных пунктах района произошло 103 пожара. В результате на пожарах погибло 11 человек, травмировано – 4 человека. Материальный ущерб от пожаров составил 24 618 279 рублей.

В 2018 году на территории района произошла 1 чрезвычайная ситуация, связанная с лесными пожарами, муниципального характера, происшествий, связанных с переходом лесных пожаров на земли населенных пунктов не допущено, в 2019 году 2 чрезвычайных ситуации, в 2020 году 2 чрезвычайных ситуации.

С начала пожароопасного сезона 2021 года на территории района зарегистрировано 104 лесных пожара на общей площади 1 077, 91 га, (за 2017 год зарегистрировано 235 лесных пожара на общей площади 13 554,83 га, за 2018 год зарегистрировано 227 лесных пожаров на общей площади 101 170,6 га, за 2019 год зарегистрировано 219 лесных пожаров на общей площади 143796,6 га, за 2020 год на территории района зарегистрировано 249 лесных пожаров на общей площади 25 187,71 га).

Пожароопасный период 2023г на территории Богучанского района начался с зимнего периода, на внеочередной комиссии КЧС и ПБ поставлен вопрос о создании постоянно действующего оперативного штаба по подготовке к пожароопасному периоду 2023г, в который вошли главы сельсоветов, МЧС, МВД, руководители лесничеств, Авиаотрядов, ЛПС, ресурсоснабжающих организаций энергетики, начальники ЖД станций п. Новохайский, п. Кучеткан и ст. Карабула, УМС Администрации, ФУ (сельское хозяйство), РДМ, Управление образования, Соц защита, Правовой отдел Администрации, СМИ «Вести 62, Ангарская правда, руководители предприятий ЛПК (арендаторы лесного фонда или крупные лесопильные организации)

В обязательном порядке на заседания штабов при Губернаторе- планировалось приглашать глав сельсоветов по ландшафтным пожарам, руководители лесничеств, Авиаотрядов по лесным пожарам и вышеперечисленные руководители при наличии нерешаемых проблем по ПБ.

Результаты работы по тушению лесных пожаров в сравнении 2022г- 2023г			
2022г			
№ п/п	Лесничество	Количество пожаров	Площадь гектаров охваченные пожаром (га)
Богучанский авиаотряд (4 ЛПС)			
1.	Богучанское	5	22,4
2	Гремучинское	14	46,2
3	Невонское	8	396,4
4	Хребтовское	13	19,8

Итого		40	484,8
Манзенский авиаотряд (2 ЛПС)			
5	Манзенское	14	58,3
6	Терянское	8	104,2
Итого		22	162,5
Чуноярское авиаотделение (1 ЛПС)			
7	Чунское	54	6725,6
Итого		54	6725,6
ВСЕГО за 2022г		116	7372,9
2023г			
N п/п	Лесничество	Количество пожаров	Площадь гектаров охваченные пожаром (га)
Богучанский авиаотряд (4 ЛПС)			
1.	Богучанское	0	0
2	Гремучинское	7	41,32
3	Невонское	7	31,31
4	Хребтовское	4	8,51
Итого		18	81,14
Манзенский авиаотряд (2 ЛПС)			
5	Манзенское	15	606,85
6	Терянское	19	31,75
Итого		34	638,6
Чуноярское авиаотделение (1 ЛПС)			
7	Чунское	27	332,39
Итого		27	332,39
ВСЕГО за 2023г		79	1052,13

С целью оказания помощи населению в чрезвычайных ситуациях и борьбы с пожарами в районе создано МКУ «МПЧ № 1» и Единая дежурно-диспетчерская служба МО Богучанский район (далее – ЕДДС МО Богучанский район) общей численностью более 50 человек.

Основные направления деятельности учреждений:

обеспечение мероприятий по предупреждению и ликвидации последствий чрезвычайных ситуаций (далее – ЧС);

обеспечение мероприятий по гражданской обороне и пожарной безопасности.

Важную роль в обеспечении своевременного реагирования на чрезвычайные ситуации и оповещение населения о ЧС природного и техногенного характера играет система оповещения об угрозе ЧС природного и техногенного характера и об опасностях военного времени. В рамках реализации данного мероприятия к 2030 году предполагается установка оборудования для оперативного оповещения населения в 11 поселениях района, находящихся в зоне потенциальных рисков БоГЭС.

Данная система предусматривает ее использование с системой оповещения наряду с существующими элементами автоматизированной системы централизованного оповещения гражданской обороны (далее – АС ЦО ГО) «Осень» для доведения сигналов оповещения гражданской обороны и информирования населения об опасностях военного времени. Оконечные устройства аппаратуры оповещения расположены на зданиях: ООО «Бытсервис», муниципальное казенное общеобразовательное учреждение «Центр дополнительного образования детей», Дежурная часть Отдела Министерства внутренних дел России по Богучанскому району. В 2018 году проведен капитальный ремонт данных сирен.

В рамках обеспечения мероприятий по ликвидации чрезвычайных ситуаций и первоочередного обеспечения пострадавшего населения организована работа по созданию резерва материальных средств ГО, ЧС.

Задача предотвращения террористических и экстремистских проявлений в Российской Федерации в настоящее время рассматривается в качестве приоритетной. По сведениям Национального антитеррористического комитета, уровень террористической опасности продолжает оставаться высоким, сохраняется угроза совершения террористических актов на всей территории Российской Федерации. Остается значительным масштаб незаконного оборота оружия, боеприпасов и других средств совершения террора. Увеличивается активность ряда организаций по распространению идеологии терроризма и экстремизма.

В этих условиях совершение террористических актов на территории Богучанского района будет представлять собой угрозу для экономической и экологической безопасности не только района, но и Красноярского края в целом.

Объектами первоочередных террористических устремлений в районе могут оказаться места (объекты) массового пребывания людей, а также учреждения культуры, спортивные сооружения, учебные заведения, объекты здравоохранения, ресурсоснабжающие организации и объекты водоснабжения.

Не менее актуальной остается проблема противодействия экстремистским проявлениям в информационно-телекоммуникационной сети «Интернет». Правоохранительными органами регулярно фиксируются факты размещения неонацистской информации, оказывающей влияние на молодежную среду, способствует привитию молодежи культа насилия и может спровоцировать возникновение очагов

межрасовой и межнациональной нетерпимости. Практика противодействия терроризму и экстремизму на сегодняшний день требует более тесной консолидации усилий органов государственной власти, местного самоуправления, общественных движений и всех граждан.

Анализ оперативной обстановки, складывающейся на территории Богучанского района с начала реализации мероприятий в области противодействия терроризму, свидетельствует о ее относительной стабильности. Существенных осложнений, способных повысить до критического уровня социальную напряженность среди общественности, кризисных событий, способных обострить ситуацию до экстремистских и террористических проявлений, не отмечено.

Коренного перелома в решении вопросов профилактики терроризма и экстремизма можно достичь путем комплексного подхода с применением программно-целевого метода, подкрепленного соответствующими финансовыми и материально-техническими средствами.

3. Приоритеты и цели социально-экономического развития, описание основных целей и задач программы, прогноз развития в области защиты населения и территории района от чрезвычайных ситуаций природного и техногенного характера, обеспечения безопасности населения района.

Главная стратегическая цель социально-экономического развития Богучанского района на долгосрочную перспективу это: сохранение и развитие человеческого капитала за счет опережающего инвестиционного и инновационного развития реального сектора экономики района.

Богучанский район относится к районам с незначительной степенью техногенной опасности. В большей степени возможны опасности, связанные с лесными пожарами и возможными авариями линий электропередач, подстанций, дизельных электростанций, пожары в жилой застройке и на промышленных объектах, а также аварии на коммунально-энергетических сетях - наиболее распространенные виды чрезвычайных происшествий в районе.

Приоритетами в области гражданской обороны, защиты населения и территории района от ЧС являются:

- оперативное реагирование на ЧС природного и техногенного характера и различного рода происшествия;

- обеспечение безопасности и охраны жизни людей на водных объектах района;

- организация проведения мероприятий по ГО;

- обеспечение создания и поддержания в состоянии постоянной готовности к использованию технических систем управления ГО, системы оповещения населения об опасностях, возникающих при ведении военных действий или вследствие этих действий, возникновении ЧС природного и техногенного характера, защитных сооружений и других объектов ГО;

- обеспечение осуществления мер по поддержанию сил и средств ГО, а также для защиты населения и территорий от ЧС в состоянии постоянной готовности;

- обеспечение сбора и обмена информацией в установленном порядке в области защиты населения и территории района от чрезвычайных ситуаций;

- организация и проведение неотложных работ при чрезвычайных ситуациях;

- оснащение современными средствами связи и оперативного реагирования.

Приоритетами в области пожарной безопасности являются:

- организация и осуществление пожарной охраны населенных пунктов района;

- организация и осуществление тушения пожаров, и проведение первоочередных работ, связанных с тушением пожаров;

- повышение эффективности пожаротушения и спасения людей при пожарах;

- развитие добровольных пожарных формирований.

Приоритетами в области организации обучения населения в области ГО, защиты от ЧС природного и техногенного характера, информирование населения о мерах пожарной безопасности являются:

- организация плановой подготовки, переподготовки и повышения квалификации руководителей и специалистов органов местного самоуправления и специалистов единой дежурно-диспетчерской службы;

- повышение качества и эффективности проведения тренировок по гражданской обороне, командно-штабных тренировок по предупреждению возникновения ЧС по основным рискам;

- информирование населения через средства массовой информации и по иным каналам о прогнозируемых и возникших чрезвычайных ситуациях и пожарах, мерах по обеспечению безопасности населения и территории, а также пропаганда в области гражданской обороны, защиты населения и территорий от чрезвычайных ситуаций, обеспечения пожарной безопасности и безопасности людей на водных объектах.

Приоритетами в области профилактики терроризма и экстремизма являются:

- организация антитеррористической деятельности, противодействие возможным фактам проявления терроризма и экстремизма, укрепление доверия населения к работе органов власти района,

правоохранительным органам, формирование толерантной среды на основе ценностей многонационального российского общества, общероссийской гражданской идентичности и культурного самосознания, принципов соблюдения прав и свобод человека.

уяснение содержания террористической деятельности (ее субъектов, целей, задач, средств, типологии современного терроризма, его причин, социальной базы, специфики и форм подготовки и проведения террористических актов);

нормативно-правовое обеспечение антитеррористических действий;

преимущество превентивных мероприятий, позволяющих осуществлять выявление намерений проведения террористических действий на стадии их реализации, обеспечение правомочий и ресурсов;

централизация руководства всеми антитеррористическими действиями, обеспечение согласованности усилий силовых ведомств и органов власти всех уровней на основе четкого размежевания компетентности органов федерального, регионального и местного уровней;

всестороннее обеспечение осуществляемых специальных и идеологических мероприятий;

воспитательно-идеологическое дифференцированное воздействие на население, террористов, субъектов их поддержки и противников, всестороннее информационно-психологическое обеспечение антитеррористической деятельности; неуклонное обеспечение неотвратимости наказания за террористические преступления в соответствии с законом.

Целью программы является создание эффективной системы защиты населения и территории Богучанского района от чрезвычайных ситуаций природного и техногенного характера, а так же профилактика терроризма и экстремизма.

Задачи программы:

1. Снижение рисков и смягчение последствий чрезвычайных ситуаций природного и техногенного характера в Богучанском районе;

2. Организация тушения пожаров на территории Богучанского района в зоне прикрытия силами МКУ «МПЧ № 1».

3. Участие в профилактике терроризма и экстремизма, минимизации и ликвидации последствий проявления терроризма и экстремизма на территории МО Богучанский район.

В результате реализации программных мероприятий будут обеспечены:

всесторонний и полный информационный обмен между дежурно-диспетчерскими службами организаций района, входящих в систему Единой дежурно-диспетчерской службы МО Богучанский район;

оперативное реагирование на ЧС природного и техногенного характера и различного рода происшествия;

увеличение информационного обеспечения населения в местах массового скопления людей;

безопасность и охрана жизни людей на водных объектах на территории района;

пожарная охрана 14 населенных пунктов района, тушение пожаров и проведение первоочередных работ, связанных с пожарами;

обеспечение первичных мер пожарной безопасности в населенных пунктах д. Заимка, д. Каменка, д.

Прилуки;

функционирование и поддержание в готовности технических средств оповещения населения на случай чрезвычайных ситуаций и опасностей военного времени;

организация плановой подготовки, переподготовки специалистов единой дежурно-диспетчерской службы;

противопожарное обустройство здания администрации Богучанского района.

увеличение доли обучающихся (молодежи), вовлеченных в мероприятия, направленные на профилактику терроризма и экстремизма;

увеличение количества информационно-пропагандистских материалов по профилактике терроризма и экстремизма;

повышение качества подготовки различных категорий граждан и специалистов к действиям в условиях угрозы совершения или совершенного террористического акта;

повышение антитеррористической защищенности объектов социальной сферы (учреждений образования, культуры, социальной защиты населения) и объектов с массовым пребыванием людей.

4. Механизм реализации отдельных мероприятий программы

Муниципальная программа реализуется в рамках подпрограмм и не содержит отдельных мероприятий.

5. Прогноз конечных результатов программы, характеризующих целевое состояние (изменения состояния) уровня и жизни населения, социальной сферы, экономики, степени реализации

других общественно значимых интересов и потребностей в соответствующей сфере на территории Богучанского района

Для осуществления мониторинга оценки реализации программы применяются целевые показатели и показатели результативности.

Источником информации по показателям является ведомственная статистика.

В результате выполнения подпрограмм будут достигнуты следующие результаты:

не допущение погибших в результате ЧС природного и техногенного характера до 100 % от среднего показателя 2013 года;

снижение числа погибших при пожарах в зоне прикрываемой силами МКУ «МПЧ № 1» к 2030 году до 99 % от среднего показателя 2013 года;

снижение числа травмированных при пожарах в зоне прикрываемой МКУ «МПЧ № 1» до 99 % от среднего показателя 2013 года;

не допущение гибели и травматизма при пожарах на межселенной территории до 100 % от среднего показателя 2013 года;

увеличение доли обучающихся (молодежи), вовлеченных в мероприятия, направленные на профилактику терроризма и экстремизма, от общего числа обучающихся (молодежи) к 2030 году до 75 % от среднего показателя 2016 года;

увеличение количества информационно-пропагандистских материалов по профилактике терроризма и экстремизма к 2030 году до 75 % от среднего показателя 2016 года;

повышение качества подготовки различных категорий граждан и специалистов к действиям в условиях угрозы совершения или совершенного террористического акта к 2030 году до 74 % от среднего показателя 2016 года;

увеличение количества объектов социальной сферы (учреждений образования, культуры, социальной защиты населения) и объектов с массовым пребыванием людей, защищенных в соответствии с установленными требованиями к 2030 году до 50,5 % от среднего показателя 2016 года.

6. Перечень подпрограмм с указанием сроков их реализации и ожидаемых результатов

1. Реализация программы осуществляется в соответствии с действующим законодательством в рамках следующих подпрограмм:

– «Предупреждение и помощь населению района в чрезвычайных ситуациях, а также использование информационно-коммуникационных технологий для обеспечения безопасности населения района» (далее – подпрограмма №1). Приложение № 5 к программе;

– «Борьба с пожарами в населенных пунктах Богучанского района» (далее – подпрограмма № 2). Приложение № 6 к программе.

– «Профилактика терроризма, а так же минимизации и ликвидации последствий его» (далее – подпрограмма № 3). Приложение № 7 к программе;

2. Задачи подпрограммы №1:

обеспечение предупреждения возникновения и развития чрезвычайных ситуаций природного и техногенного характера, снижение ущерба и потерь от чрезвычайных ситуаций на территории Богучанского района;

организация оповещения жителей населенных пунктов межселенной территорий Богучанского района о возникновении лесных пожаров, других чрезвычайных ситуациях и опасностях мирного и военного времени;

организация противопожарной пропаганды, а также информирование населения о правилах поведения на водных объектах по средствам информационно-коммуникационных технологий

В результате реализации подпрограммных мероприятий будут достигнуты следующие результаты, обеспечивающие:

содержание оперативных дежурных ЕДДС МО Богучанский район.

Что в свою очередь включает в себя:

приобретение оборудования;

приобретение спец. одежды для оперативных дежурных ЕДДС;

ремонт в кабинете ЕДДС МО Богучанский район;

фонд оплаты труда сотрудников ЕДДС МО Богучанский район;

взносы по обязательному социальному страхованию на выплаты по оплате труда работников ЕДДС

МО Богучанский район;

закупка оборудования для обеспечения ЕДДС МО Богучанский район;

софинансирование Администрации Богучанского района;

Организация пропаганды безопасности населения в целях предупреждения возникновения и развития чрезвычайных ситуаций природного и техногенного характера.
создание резерва материальных средств на случай ликвидации последствий чрезвычайной ситуации.
Подпрограмма приведена в приложении № 5 к муниципальной программе.

3. Задачи подпрограммы № 2:

исполнение муниципального заказа;
противопожарное обустройство населенных пунктов межселенной территории (д. Заимка, д. Каменка, д. Прилуки);
обеспечение первичных мер пожарной безопасности населенных пунктов межселенной территории;
противопожарное обустройство здания администрации Богучанского района (с. Богучаны, ул. Октябрьская, 72);

В результате реализации подпрограммных мероприятий будут достигнуты следующие результаты, обеспечивающие:

организованное осуществление выездов за период реализации программы для проведения работ по тушению пожаров, поддержание в готовности 17 ед. специальной и приспособленной для целей пожаротушения техники в МКУ «МПЧ № 1»;

обустройство и уход за 8,5 км противопожарных минерализованных полос;

обустройство 1 подъезда к источникам противопожарного водоснабжения на расстояние 400 м от р. Ангара до д. Каменка;

установка двух указателей водоисточников в д. Каменка;

устройство 1 проруби на р. Ангара в д. Каменка;

обеспечение межселенных территорий для применения в тушении огнетушителей и ранцевых лесных огнетушителей;

обеспечение первичных мер пожарной безопасности на межселенной территории (устройство незамерзающих прорубей);

обеспечение первичных мер пожарной безопасности на территории 18 сельских советов, в соответствии с соглашением;

обслуживание 1 охранной пожарной сигнализации (с. Богучаны, ул. Октябрьская, 72);

обеспечение первичных мер пожарной безопасности на территории 18 сельских советов Богучанского района и межселенной территории;

Подпрограмма приведена в приложении № 6 к настоящей муниципальной программе.

4. Задачи подпрограммы № 3:

организация проведения цикла лекций и бесед с обучающимися в образовательных учреждениях Богучанского района, направленных на профилактику терроризма и экстремизма, с привлечением сотрудников правоохранительных органов;

организация проведения мероприятий для молодежи «Нет – экстремизму и ксенофобии» на базе районных библиотек МО Богучанский район (медиауроки, дискуссии, видеолектории, «круглые столы», диспуты, беседы);

организация проведения мероприятий (фестивали, концерты, «круглые столы», соревнования), направленных на профилактику терроризма, приуроченных ко Дню солидарности в борьбе с терроризмом (3 сентября);

создание и систематическое обновление информационных уголков по антитеррористической тематике в муниципальных учреждениях, предприятиях и организациях с массовым пребыванием людей;

проведение информационно-воспитательной работы среди населения путем распространение учебно-методических и информационно-справочных материалов антитеррористической направленности, информационное сопровождение Интернет-страницы антитеррористической комиссии МО Богучанский район (далее – АТК МО Богучанский район) на официальном портале администрации Богучанского района;

организация проведения семинаров, конференций, «круглых столов», тренингов по профилактике терроризма и экстремизма для специалистов районной администрации, глав сельсоветов, учреждений образования, культуры, спорта, социальной защиты, руководителей ресурсоснабжающих организаций, в том числе во время проведения плановых и внеплановых заседаний АТК МО Богучанский район;

повышение уровня антитеррористической защищенности объектов, включенных в Перечень объектов, расположенных на территории МО Богучанский район и подлежащих антитеррористической защите (учреждений образования, культуры, социальной защиты населения, места массового пребывания людей).

В результате реализации подпрограммных мероприятий будут достигнуты следующие результаты, обеспечивающие:

повышение доли обучающихся (молодежи), вовлеченных в мероприятия, направленные на профилактику терроризма и экстремизма;
 увеличение количества размещенных информационно-пропагандистских материалов по профилактике терроризма и экстремизма;
 повышение качества подготовки различных категорий граждан и специалистов к действиям в условиях угрозы совершения или совершенного террористического акта;
 повышение количество объектов социальной сферы (учреждений образования, культуры, социальной защиты населения) и объектов с массовым пребыванием людей, защищенных в соответствии с установленными требованиями.

Подпрограмма приведена в приложении № 7 к настоящей муниципальной программе.

7. Основные меры правового регулирования в сфере защиты населения Богучанского района от чрезвычайных ситуаций природного и техногенного характера, направленные на достижение цели и (или) конечных результатов программы, с обоснованием основных положений и сроков принятия необходимых нормативных правовых актов

Основные меры правового регулирования в сфере защиты населения и территории Богучанского района от чрезвычайных ситуаций природного и техногенного характера, направленные на достижение цели и (или) конечных результатов программы, приведены в приложении № 1 к настоящей муниципальной программе.

8. Информация о распределении планируемых расходов по отдельным мероприятиям программы, подпрограммам с указанием главных распорядителей средств районного бюджета, а также по годам реализации программы

Муниципальная программа состоит из подпрограмм, информация о распределении планируемых расходов по подпрограммам с указанием главных распорядителей средств районного и краевого бюджета, а также по годам реализации муниципальной программы приведены в приложении № 2 к настоящей муниципальной программе.

9. Информация о ресурсном обеспечении и прогнозной оценке расходов на реализацию целей программы с учетом источников финансирования указаны в приложении № 3 к настоящей программе

10. Прогноз сводных показателей муниципальных заданий, в случае оказания муниципальными учреждениями муниципальных услуг юридическим и (или) физическим лицам, выполнения работ прогноз сводных показателей муниципальных заданий представляется по муниципальным учреждениям, в отношении которых ответственный исполнитель (соисполнитель) программы осуществляет функции и полномочия учредителей.

Оказание муниципальных услуг, включенных в муниципальные задания по данной программе, не предусмотрено (приложение № 4 к программе).

Приложение № 1
 к муниципальной программе
 «Защита населения и территории
 Богучанского района от чрезвычайных ситуаций
 природного и техногенного характера»

Основные меры правового регулирования в соответствующей сфере, направленные на достижение цели и (или) конечных результатов программы

№ п/п	Наименование нормативного правового акта	Предмет регулирования, основное содержание	Срок принятия
	Постановление Правительства Красноярского края «Об утверждении государственной программы Красноярского края «Защита от чрезвычайных ситуаций природного и техногенного характера и обеспечение безопасности населения Красноярского края»	Защита от чрезвычайных ситуаций природного и техногенного характера и обеспечение безопасности населения	30.09.2013 г.
	ФЗ РФ № 35 «О противодействии терроризму»	«установление основных принципов противодействия терроризму, правовые и организационные основы профилактики терроризма и борьбы с ним,	06.03.2006 г.

		минимизации и (или) ликвидации последствий проявлений терроризма, а также правовые и организационные основы применения Вооруженных Сил Российской Федерации в борьбе с терроризмом»	
	ФЗ РФ № 69 «О пожарной безопасности»	«обеспечение пожарной безопасности»	21.12.1994 г.
	ФЗ РФ № 68 «О защите населения и территорий от чрезвычайных ситуаций природного и техногенного характера»	«определяет общие для Российской Федерации организационно-правовые нормы в области защиты граждан Российской Федерации, иностранных граждан и лиц без гражданства, находящихся на территории Российской Федерации (далее - население), всего земельного, водного, воздушного пространства в пределах Российской Федерации или его части, объектов производственного и социального назначения, а также окружающей среды (далее - территории) от чрезвычайных ситуаций природного и техногенного характера (далее - чрезвычайные ситуации)».	21.12.1994 г.

Приложение № 2
к муниципальной программе
«Защита населения и территории Богучанского района
от чрезвычайных ситуаций природного и техногенного характера»

Распределение планируемых расходов за счет средств районного бюджета по мероприятиям и подпрограммам муниципальной программы

Статус (муниципальная программа, подпрограмма)	Наименование программы, подпрограммы	Наименование главных распорядителей бюджетных средств	Расходы по годам реализации муниципальной программы (рублей)					
			ГРБС	Текущий финансовый год 2023	Первый год планового периода 2024	Второй год планового периода 2025	Второй год планового периода 2026	Итого на 2023-2026 годы
Муниципальная программа	"Защита населения и территории Богучанского района от чрезвычайных ситуаций природного и техногенного характера"	всего расходные обязательства по программе		48 876 981,00	40 350 861,63	40 350 861,63	40 350 861,63	169 929 565,89
		в том числе по ГРБС:						
		МКУ "МПЧ №1"	880	32 702 716,00	33 073 959,00	33 073 959,00	33 073 959,00	131 924 593,00
		Финансовое управление администрации Богучанского района	890	9 149 400,00	0,00	0,00	0,00	9 149 400,00
		администрация Богучанского района	806	7 024 865,00	7 276 902,63	7 276 902,63	7 276 902,63	28 855 572,89
Подпрограмма 1	"Предупреждение и помощь населению района в чрезвычайных ситуациях, а также использование информационно-коммуникационных технологий для обеспечения безопасности населения района"	всего расходные обязательства по подпрограмме		6 728 370,00	6 931 012,63	6 931 012,63	6 931 012,63	27 521 407,89
		в том числе по ГРБС:						
		администрация Богучанского района	806	6 728 370,00	6 931 012,63	6 931 012,63	6 931 012,63	27 521 407,89
Подпрограмма 2	"Борьба с пожарами в населенных пунктах Богучанского района" на	всего расходные обязательства по подпрограмме		42 083 611,00	33 354 849,00	33 354 849,00	33 354 849,00	142 148 158,00
		в том числе по ГРБС:						
		МКУ "МПЧ №1"	880	32 702 716,00	33 073 959,00	33 073 959,00	33 073 959,00	131 924 593,00
		администрация Богучанского района	806	231 495,00	280 890,00	280 890,00	280 890,00	1 074 165,00
		Финансовое управление администрации Богучанского района	890	9 149 400,00	0,00	0,00	0,00	9 149 400,00
Подпрограмма 3	Профилактика терроризма, а так же минимизации и ликвидации последствий его проявлений»	всего расходные обязательства по подпрограмме		65 000,00	65 000,00	65 000,00	65 000,00	260 000,00
		в том числе по						

		ГРБС:						
		администрация Богучанского района	806	65 000,00	65 000,00	65 000,00	65 000,00	260 000,00

Приложение № 3
к муниципальной программе «Защита населения и территории
Богучанского района от чрезвычайных ситуаций
природного и техногенного характера»

Ресурсное обеспечение и прогнозная оценка расходов на реализацию целей муниципальной программы
Богучанского района с учетом источников финансирования, в том числе по уровням бюджетной системы

Статус	Наименование муниципальной программы, муниципальной подпрограммы	Источник финансирования	Оценка расходов (рублей) по годам реализации муниципальной программы				
			Отчетный финансовый год 2023	Текущий финансовый год 2024	Первый год планового периода 2025	Второй год планового периода 2026	Итого на 2023-2026 годы
Муниципальная программа	"Защита населения и территории Богучанского района от чрезвычайных ситуаций природного и техногенного характера"	Всего	48 876 981,00	40 350 861,63	40 350 861,63	40 350 861,63	169 929 565,89
		в том числе :					
		федеральный бюджет	-	-	-	-	-
		краевой бюджет	10 285 226,00	16 800,00	16 800,00	16 800,00	10 335 626,00
		районный бюджет	38 591 755,00	40 334 061,63	40 334 061,63	40 334 061,63	159 593 939,89
		внебюджетные источники	-	-	-	-	-
		бюджеты муниципальных образований юридические лица	- -	- -	- -	- -	- -
Подпрограмма 1	"Предупреждение и помощь населению района в чрезвычайных ситуациях, а также использование информационно-коммуникационных технологий для обеспечения безопасности населения района"	Всего	6 728 370,00	6 931 012,63	6 931 012,63	6 931 012,63	27 521 407,89
		в том числе :					
		федеральный бюджет	-	-	-	-	-
		краевой бюджет	185 800,00	-	-	-	185 800,00
		районный бюджет	6 542 570,00	6 931 012,63	6 931 012,63	6 931 012,63	27 335 607,89
		внебюджетные источники	-	-	-	-	-
		бюджеты муниципальных образований юридические лица	- -	- -	- -	- -	- -
Подпрограмма 2	"Борьба с пожарами в населенных пунктах Богучанского района"	Всего	42 083 611,00	33 354 849,00	33 354 849,00	33 354 849,00	142 148 158,00
		в том числе :					
		федеральный бюджет	-	-	-	-	-
		краевой бюджет	10 099 426,00	16 800,00	16 800,00	16 800,00	10 149 826,00
		районный бюджет	31 984 185,00	33 338 049,00	33 338 049,00	33 338 049,00	131 998 332,00
		внебюджетные источники	-	-	-	-	-
		бюджеты муниципальных образований юридические лица	- -	- -	- -	- -	- -
Подпрограмма 3	"Профилактика терроризма, а также минимизации и ликвидации последствий его проявлений»	Всего	65 000,00	65 000,00	65 000,00	65 000,00	260 000,00
		в том числе :					
		федеральный бюджет	-	-	-	-	-
		краевой бюджет	-	-	-	-	-
		районный бюджет	65 000,00	65 000,00	65 000,00	65 000,00	260 000,00
		внебюджетные источники	-	-	-	-	-
		бюджеты муниципальных образований юридические лица	- -	- -	- -	- -	- -

Приложение № 4
к муниципальной программе
«Защита населения и территории Богучанского района
от чрезвычайных ситуаций природного и техногенного характера»

Прогноз сводных показателей муниципальных заданий на оказание (выполнение) муниципальных услуг (работ) муниципальными учреждениями по муниципальной программе Богучанского района

Наименование услуги (работы)	Значение показателя объема услуги (работы) по годам				Расходы местного бюджета на оказание (выполнение) муниципальной услуги (работы), руб. по годам			
	Текущий финансовый год 2023	Очередной финансовый год 2024	Первый год планового периода 2025	Второй год планового периода 2026	Текущий финансовый год 2023	Очередной финансовый год 2024	Первый год планового периода 2025	Второй год планового периода 2026
Наименование услуги и ее содержание: обеспечение пожарной безопасности на территории Богучанского района, защита жизни и здоровья людей, материальных ценностей от пожаров, охрана населенных пунктов, а также предприятий, учреждений, организаций								
Подпрограмма 2. "Борьба с пожарами в населенных пунктах Богучанского района"								
№ пп	Показатель объема услуги:							
1	Организация и осуществление тушения пожаров	0	0	0	0,00	0,00	0,00	0,00
2	Спасение людей и имущества при пожарах	0	0	0				
3	Ведение учета пожаров и последствий от них	---	---	---				
4	Профессиональная подготовка сотрудников учреждения	---	---	---				
5	Проведение мероприятий по предотвращению возгораний	---	---	---				

Приложение № 1
к паспорту муниципальной программы
"Защита населения и территории Богучанского
района от чрезвычайных ситуаций
природного и техногенного характера"

Перечень целевых показателей и показателей результативности (показатели развития отрасли, вида экономической деятельности)

	Цели, целевые показатели результативности	Единица измерения	Вес показателя	Источник информации	Текущий финансовый год 2023	Очередной финансовый год 2024	Первый год планового периода 2025	Второй год планового периода 2026
1.	Цель программы: создание эффективной системы защиты населения и территории Богучанского района от чрезвычайных ситуаций природного и техногенного характера, а также профилактика, минимизация и ликвидация последствий проявлений терроризма и экстремизма на территории района.							
1.1	Не допущение погибших в результате ЧС природного и техногенного характера	% от среднего показателя	X	ведомственная статистика	100	100	100	100
1.2	Увеличение числа населения, оповещаемого об угрозе ЧС природного и техногенного характера	% от общего количества оповещаемого населения	X	ведомственная статистика		46	48	49
1.3	Снижение числа погибших при пожарах в зоне прикрытия силами МКУ «МПЧ № 1»	% от среднего показателя	X	ведомственная статистика	97,8	97,9	98	98,2
1.4	Снижение числа травмированных при пожарах в зоне прикрытия МКУ «МПЧ № 1»	% от среднего показателя	X	ведомственная статистика	98,5	98,8	98,9	99
1.5	Не допущение гибели и травматизма при пожарах на межселенной территории	% от среднего показателя	X	ведомственная статистика	100	100	100	100
1.6	Увеличение доли обучающихся (молодежи), вовлеченных в мероприятия, направленные на профилактику терроризма и экстремизма	% от среднего показателя	X	ведомственная статистика	72,2	73	73	73,2
1.7	Увеличение количества	% от среднего	X	ведомственная	73	74	75	75

	информационно - пропагандистских материалов по профилактике терроризма и экстремизма	показателя		статистика				
1.8	Повышение качества подготовки различных категорий граждан и специалистов к действиям в условиях угрозы совершения или совершенного террористического акта	% от общего кол-ва граждан	X	ведомственная статистика	72,6	73,4	73,4	73,4
1.9	Увеличение количества объектов социальной сферы (учреждений образования, культуры, социальной защиты населения) и объектов с массовым пребыванием людей, защищенных в соответствии с установленными требованиями	% от среднего показателя 2016 года	X	ведомственная статистика	49,7	50,3	50,3	50,3
1.1.	Задача 1. Снижение рисков и смягчение последствий чрезвычайных ситуаций природного и техногенного характера в Богучанском районе							
1.1.1.	Подпрограмма 1.1. "Предупреждение и помощь населению района в чрезвычайных ситуациях, а также использование информационно-коммуникационных технологий для обеспечения безопасности населения района"							
	Не допущение погибших в результате чрезвычайных ситуаций природного и техногенного характера на территории Богучанского района	% от среднего показателя	0,10	ведомственная статистика	100	100	100	100
	Увеличение числа населения, оповещаемого об угрозе ЧС природного и техногенного характера	% от общего количества оповещаемого населения	0,10	ведомственная статистика	-	46	48	49
	Увеличение числа населения, оповещаемого об угрозе ЧС природного и техногенного характера	% от общего количества оповещаемого населения	0	ведомственная статистика	0	0	0	0
1.2.	Задача 2. Организация тушения пожаров на территории Богучанского района в зоне прикрытия силами МКУ «МПЧ № 1»							
1.2.1.	Подпрограмма 2.1. "Борьба с пожарами в населенных пунктах Богучанского района"							
	Снижение числа погибших при пожарах в зоне прикрытия силами МБУ «МПЧ №1»	% от среднего показателя	0,15	ведомственная статистика	97,8	97,9	98	98,2
	Снижение числа травмированных при пожарах в зоне прикрытия МКУ «МПЧ № 1»	% от среднего показателя	0,10	ведомственная статистика	98,5	98,8	98,9	99
	Не допущение гибели и травматизма при пожарах на межселенной территории	% от среднего показателя	0,15	ведомственная статистика	100	100	100	100
	Снижение ущерба от пожаров в зоне прикрытия МКУ «МПЧ № 1»	% от среднего показателя	0,10	ведомственная статистика	95,3	95,4	95,4	95,5
1.3.	Задача 3. Участие в профилактике терроризма и экстремизма, минимизации и ликвидации последствий проявления терроризма и экстремизма на территории МО Богучанский район							
1.3.1.								
	Увеличение доли обучающихся (молодежи), вовлеченных в мероприятия, направленные на профилактику терроризма и экстремизма	% от среднего показателя	0,10	ведомственная статистика	72,2	73	73	73,2
	Увеличение количества информационно - пропагандистских материалов по профилактике терроризма и экстремизма	% от среднего показателя	0,10	ведомственная статистика	73	74	75	75
	Повышение качества подготовки различных категорий граждан и специалистов к действиям в условиях угрозы совершения или совершенного террористического акта	% от среднего показателя	0,10	ведомственная статистика	72,6	73,4	73,4	73,4
	Увеличение количества объектов социальной сферы (учреждений образования, культуры, социальной защиты населения) и объектов с массовым пребыванием людей, защищенных в соответствии с установленными требованиями	% от среднего показателя	0,10	ведомственная статистика	49,7	50,3	50,3	50,3

Целевые показатели на долгосрочный период

	Цели, целевые показатели муниципальной программы	Единица измерения	Год предшествующий реализации и программы 2013 год	Годы реализации муниципальной программы												Годы до конца реализации программы в пятилетнем интервале		
				Первый год реализации 2014	2015 год	2016 год	2017 год	2018 год	2019 год	2020 год	2021 год	2022 год	Текущий финансовый год 2023	Очередной финансовый год 2024	Первый год планового периода 2025	Второй год планового периода 2026	2027 год	2030 год
1	Цель программы: создание эффективной системы защиты населения и территории Богучанского района от чрезвычайных ситуаций природного и техногенного характера, а также профилактика, минимизация и ликвидация последствий проявлений терроризма и экстремизма на территории района.																	
1.1.	Не допущение погибших в результате ЧС природного и техногенного характера	% от среднего показателя	100	100	100	100	100	100	100	100	100	100	100	100	100	100	100	100
1.2.	Увеличение числа населения, оповещаемого об угрозе ЧС природного и техногенного характера	% от общего количества оповещаемого населения	8,7	8,7	33,6	43,8	-	-	-	-	-	-	-	46	48	49	49	49
1.3.	Снижение числа погибших при пожарах в зоне прикрытия силами МКУ «МПЧ №1»	% от среднего показателя	78,4	97,1	97,1	97,1	97,1	97,4	97,5	97,6	97,7	97,8	97,9	98	98,2	99	99	99
1.4.	Снижение числа травмированных при пожарах в зоне прикрытия МКУ «МПЧ №1»	% от среднего показателя	83,0	95,0	95,0	95,0	95,0	96,5	97,0	97,5	98,0	98,5	98,8	98,9	99,0	99,0	99,0	99,0
1.5.	Не допущение гибели и травматизма при пожарах на межселенной территории	% от среднего показателя	100	100	100	100	100	100	100	100	100	100	100	100	100	100	100	100
1.6.	Увеличение доли обучающи	% от среднего	-	-	-	34,3	61,4	64,3	66,5	68,2	70,4	71	72,2	73	73,2	73,2	75	75

	хся (молодежи), вовлеченных в мероприятия, направленные на профилактику терроризма и экстремизма	показателя																
1.7.	Увеличение количества информационно-пропагандистских материалов в профилактике терроризма и экстремизма	% от среднего показателя	-	-	-	18	37,3	52,4	63	67,1	70,3	71,5	73	74	75	75	75	75
1.8.	Повышение качества подготовки различных категорий граждан и специалистов к действиям в условиях угрозы совершения или совершенного террористического акта	% от среднего показателя	-	-	-	21,1	37,4	52,3	65	68,5	71,1	72	72,6	73,4	73,4	73,4	74	74
1.9.	Увеличение количества объектов социальной сферы (учреждений образования, культуры, социальной защиты населения) и объектов с массовым пребыванием людей, защищенных в соответствии с установленными требованиями	% от среднего показателя	-	-	-	15,2	20,2	36,4	45	47,3	49,4	49,5	49,7	50,3	50,3	50,3	50,5	50,5

Приложение № 3
к паспорту муниципальной программы
«Защита населения и территории
Богучанского района от чрезвычайных ситуаций природного
и техногенного характера»

Перечень объектов капитального строительства

(за счет всех источников финансирования)

№ п/п	Наименование объекта с указанием мощности и годов строительства *	Остаток стоимости строительства в ценах контракта**	Объем капитальных вложений, тыс. рублей				
			2023 год	2024 год	2025 год	2026год	2023 – 2026 года
Главный распорядитель 1							
1	Объект 1	-	-	-	-	-	-
	в том числе:						
	федеральный бюджет						
	краевой бюджет						
	районный бюджет						
	бюджеты муниципальных образований						
	внебюджетные источники						
2	Объект 2						
...							
Главный распорядитель 2			-	-	-	-	-
1	Объект 1						
	в том числе:						
	федеральный бюджет						
	краевой бюджет						
	районный бюджет						
	бюджеты муниципальных образований						
	внебюджетные источники						
2	Объект 2	-	-	-	-	-	-
...							
	Итого	-	-	-	-	-	-
	в том числе:						
	федеральный бюджет						
	краевой бюджет						
	районный бюджет						
	бюджеты муниципальных образований						
	внебюджетные источники						

(*) – указывается подпрограмма, и (или) муниципальная программа (федеральный и краевой бюджет и районный бюджет), которой предусмотрено строительство объекта

(**) - по вновь начинаемым объектам – ориентировочная стоимость объекта

Приложение № 5
к муниципальной программе Богучанского района
«Защита населения и территории Богучанского района
от чрезвычайных ситуаций природного и
техногенного характера»

Подпрограмма
«Предупреждение и помощь населению района в чрезвычайных ситуациях, а также использование информационно-коммуникационных технологий для обеспечения безопасности населения района», реализуемой в рамках муниципальной программы «Защита населения и территории Богучанского района от чрезвычайных ситуаций природного и техногенного характера»

1. Паспорт подпрограммы

Наименование подпрограммы	«Предупреждение и помощь населению района в чрезвычайных ситуациях, а также использование информационно-коммуникационных технологий для обеспечения безопасности населения района» (далее – подпрограмма).
Наименование муниципальной программы	«Защита населения и территории Богучанского района от чрезвычайных ситуаций природного и техногенного характера».
Муниципальный заказчик-координатор подпрограммы	Администрация Богучанского района (отдел по делам ГО, ЧС и пожарной безопасности (далее – отдел по делам ГО, ЧС и ПБ) администрации Богучанского района)
Исполнитель подпрограммы, главный распорядитель бюджетных средств	Исполнитель подпрограммы, главный распорядитель бюджетных средств: – отдел по делам ГО, ЧС и ПБ администрации Богучанского района. - администрация Богучанского района.
Цели и задачи подпрограммы	Целью подпрограммы является:

	<p>Последовательное снижение рисков чрезвычайных ситуаций, повышение защищенности населения и территорий Богучанского района, а также оперативное информирование об угрозе природного и техногенного характера.</p> <p>К задачам подпрограммы относятся:</p> <ul style="list-style-type: none"> - Обеспечение предупреждения возникновения и развития чрезвычайных ситуаций природного и техногенного характера, снижения ущерба и потерь от чрезвычайных ситуаций на территории Богучанского района; - Организация оповещения жителей населенных пунктов межселенной территории Богучанского района о возникновении лесных пожаров, других чрезвычайных ситуациях и опасностях мирного и военного времени. - Организация противопожарной пропаганды, а также информирование населения о правилах безопасного поведения на водных объектах по средствам информационно-коммуникационных технологий - Создание запасов материальных средств на случай возникновения чрезвычайной ситуации
Показатели результативности подпрограммы	<p>Не допущение погибших в результате чрезвычайных ситуаций природного и техногенного характера на территории Богучанского района к 2026 году 100 % от среднего показателя 2013 года;</p> <p>Увеличение числа населения, оповещаемого об угрозе ЧС природного и техногенного характера к концу 2026 года 49 % от среднего показателя 2013 года;</p> <p>(Приложение № 1 к подпрограмме)</p>
Сроки реализации подпрограммы	2023 – 2026 годы
Объемы и источники финансирования подпрограммы на период действия подпрограммы с указанием на источники финансирования по годам реализации подпрограммы	<p>Реализация мероприятий подпрограммы осуществляется за счет средств бюджета Богучанского района и привлеченных на условиях софинансирования мероприятий подпрограммы средств краевого и федерального бюджетов.</p> <p>Всего 27 521 407,89 рубля, в том числе по годам:</p> <p>2023 год – 6 728 370,00 рублей;</p> <p>2024 год – 6 931 012,63 рублей;</p> <p>2025 год – 6 931 012,63 рублей;</p> <p>2026 год - 6 931 012,63 рублей;</p> <p>За счет районного бюджета 27 335 607,89 рублей, в том числе по годам:</p> <p>2023 год – 6 542 570,00 рублей;</p> <p>2024 год – 6 931 012,63 рублей;</p> <p>2025 год – 6 931 012,63 рублей;</p> <p>2026 год - 6 931 012,63 рублей;</p> <p>За счет краевого бюджета 185 800,00 рублей, в том числе по годам:</p> <p>2023 год – 185 800,00 рублей;</p> <p>2024 год – 0,00 рублей;</p> <p>2025 год – 0,00 рублей;</p> <p>2026 год - 0,00 рублей;</p> <p>За счет федерального бюджета 0 рублей, в том числе по годам:</p> <p>2023 год – 0,00 рублей;</p> <p>2024 год – 0,00 рублей;</p> <p>2025 год – 0,00 рублей;</p> <p>2026 год – 0,00 рублей.</p> <p>* Объем средств краевого бюджета, направляемых на софинансирование подпрограммных мероприятий, корректируется и устанавливается после подписания соответствующих соглашений</p>
Система организации контроля за исполнением подпрограммы	<p>Текущий контроль за исполнением мероприятий подпрограммы осуществляется отделом по делам ГО, ЧС и ПБ администрации Богучанского района.</p> <p>Контроль за целевым и эффективным использованием средств районного бюджета осуществляется финансовым управлением администрации Богучанского района.</p>

2. Основные разделы подпрограммы

2.1. Постановка общерайонной проблемы и обоснование необходимости разработки подпрограммы

Богучанский район является структурной единицей Красноярского края, образован в 1927 году. Административным центром является с. Богучаны, расположенное на левом берегу реки Ангара, на расстоянии 560 км от краевого центра. В составе административно-территориального деления района находятся 18 сельсоветов, 29 населенных пунктов. Площадь района составляет 54,0 тыс. кв. км, с численностью населения 42460 человека. Обладая обширной территорией и большим количеством строящихся крупных промышленных объектов, Богучанский район подвержен риску возникновения опасных природных явлений и аварийных ситуаций техногенного характера:

- крупных производственных аварий и пожаров;
- лесных пожаров;
- наводнений и паводков;
- аварий и крушений на железнодорожном транспорте;
- авиакатастроф;
- аварий на коммунально-энергетических сетях;
- взрывов при транспортировке и хранении взрывчатых материалов;
- аварийных разливов нефтепродуктов.

На территории Богучанского района существует риск возникновения чрезвычайной ситуации, связанной с катастрофическим затоплением при разрушении плотин гидроузлов на р. Ангара. В этом случае в зону затопления попадает 15 населенных пунктов, расположенных вдоль реки Ангара, с численностью населения более 27 т.чел. (более 50 % населения района).

На территории Богучанского района расположена 1 организация, которая согласно утвержденного перечня опасных объектов на территории Красноярского края является пожаровзрывоопасным объектом.

В 2013 году на территории района произошло 2 чрезвычайных ситуации, связанные с лесными пожарами, муниципального характера.

За 2013 год в населенных пунктах района произошло 103 пожара. В результате на пожарах погибло 11 человек, травмировано – 4 человека. Материальный ущерб от пожаров составил 24 618 279 рублей.

С начала пожароопасного сезона 2021 года на территории района зарегистрировано 104 лесных пожара на общей площади 1 077, 91 га, (за 2017 год зарегистрировано 235 лесных пожара на общей площади 13 554,83 га, за 2018 год зарегистрировано 227 лесных пожаров на общей площади 101 170,6 га, за 2019 год зарегистрировано 219 лесных пожаров на общей площади 143796,6 га, за 2020 год на территории района зарегистрировано 249 лесных пожаров на общей площади 25 187,71 га).

Пожароопасный периоду 2023г на территории Богучанского района начался с зимнего периода, на внеочередной комиссии КЧС и ПБ поставлен вопрос о создании постоянно действующего оперативного штаба по подготовке к пожароопасному периоду 2023г, в который вошли главы сельсоветов, МЧС, МВД, руководители лесничеств, Авиаотрядов, ЛПС, ресурсоснабжающих организаций энергетики, начальники Ж.Д станций п. Новохайский, п. Кучеткан и ст. Карабула, УМС Администрации, ФУ (сельское хозяйство), РДМ, Управление образования, Соц защита, Правовой отдел Администрации, СМИ «Вести 62, Ангарская правда, руководители предприятий ЛПК (арендаторы лесного фонда или крупные лесопильные организации)

В обязательном порядке на заседания штабов при Губернаторе- планировалось приглашать глав сельсоветов по ландшафтным пожарам, руководители лесничеств, Авиаотрядов по лесным пожарам и вышеперечисленные руководители при наличии нерешаемых проблем по ПБ.

Результаты работы по тушению лесных пожаров в сравнении 2022г- 2023г			
2022г			
N п/п	Лесничество	Количество пожаров	Площадь гектаров охваченные пожаром (га)
Богучанский авиаотряд (4 ЛПС)			
1.	Богучанское	5	22,4
2	Гремучинское	14	46,2
3	Невонское	8	396,4
4	Хребтовское	13	19,8
	Итого	40	484,8
Манзенский авиаотряд (2 ЛПС)			
5	Манзенское	14	58,3
6	Теряньское	8	104,2
	Итого	22	162,5
Чунойское авиаотделение (1 ЛПС)			
7	Чунское	54	6725,6
	Итого	54	6725,6
	ВСЕГО за 2022г	116	7372,9
2023г			
N п/п	Лесничество	Количество пожаров	Площадь гектаров охваченные пожаром (га)
Богучанский авиаотряд (4 ЛПС)			
1.	Богучанское	0	0
2	Гремучинское	7	41,32
3	Невонское	7	31,31
4	Хребтовское	4	8,51
	Итого	18	81,14
Манзенский авиаотряд (2 ЛПС)			
5	Манзенское	15	606,85
6	Теряньское	19	31,75
	Итого	34	638,6
Чунойское авиаотделение (1 ЛПС)			
7	Чунское	27	332,39
	Итого	27	332,39
	ВСЕГО за 2023г	79	1052,13

В целях снижения рисков возникновения опасных природных явлений и аварийных ситуаций техногенного характера требуется наличие соответствующей подпрограммы по предупреждению и помощи населению района в чрезвычайных ситуациях, а также использование информационно-коммуникационных технологий для обеспечения безопасности населения.

Реализация мероприятий подпрограммы повысит общую защищенность населения Богучанского района от чрезвычайных ситуаций, позволит сократить время оповещения населения на основе осуществления мероприятий, согласованных между собой по срокам, ресурсам и исполнителям.

2.2. Основные цели, задачи, этапы и сроки выполнения подпрограммы, показатели результативности

Целью подпрограммы является последовательное снижение рисков чрезвычайных ситуаций, повышение защищенности населения и территории Богучанского района, а также оперативное информирование об угрозе природного и техногенного характера, опасностях военного времени.

Данная цель будет достигнута за счет реализации следующих задач:

1. Обеспечение предупреждения возникновения и развития чрезвычайных ситуаций природного и техногенного характера, снижения ущерба и потерь от чрезвычайных ситуаций на территории Богучанского района.

Предполагается для оперативного оповещения населения (более 27 т.чел.) 11 поселений, находящихся в зоне потенциальных рисков БоГЭС, приобрести оконечные системы автономных приемных модулей с сиренами и громкоговорителями и пульт управления, размещаемый на рабочем месте оперативного дежурного ЕДДС МО Богучанский район. В рамках исполнения данного мероприятия в 2022 году планируется разработка проектно – сметной документации для последующей поэтапной реализации данного мероприятия. В 2020 году в с. Богучаны установлена система оповещения по федеральной программе.

В рамках реализации подпрограммы предусматривается содержание ЕДДС МО Богучанский район, включающие в себя затраты на заработную плату, приобретение технических средств и офисной мебели.

Субсидия бюджету Богучанского района на частичное финансирование (возмещение) расходов на содержание ЕДДС МО Богучанский район, а так же на приобретение оборудования для нужд ЕДДС.

2. Организация оповещения жителей населенных пунктов межселенных территорий Богучанского района о возникновении лесных пожаров, других чрезвычайных ситуациях и опасностях мирного и военного времени.

Решение данной задачи осуществляется посредством реализации мероприятий по оповещению населения д. Каменка путем использования телефонной связи оперативным дежурным ЕДДС МО Богучанский район для общения со старостой д. Каменка.

При отсутствии телефонной связи, а также во время перерывов в работе дизель-генератора сигналы оповещения доводятся до старосты нарочным по согласованию между администрацией Богучанского района и Нижнетерянского сельсовета.

Население д. Прилуки оповещается с помощью применения таксофона, в дальнейшем планируется организация радиосообщения с населенным пунктом.

В д. Заимка постоянно проживающего населения нет. При необходимости будут использованы посыльные на автомобильном транспорте администрации Богучанского района.

3. Организация пропаганды безопасности населения в целях предупреждения возникновения и развития чрезвычайных ситуаций природного и техногенного характера.

Реализуется посредством приобретения бумажных памяток в целях предупреждения возникновения развития чрезвычайных ситуаций природного и техногенного характера.

Показателем результативности достижения цели и решения задач подпрограммы являются:

- не допущение погибших в результате чрезвычайных ситуаций природного и техногенного характера на территории Богучанского района;

- увеличение числа населения, оповещаемого об угрозе ЧС природного и техногенного характера.

4. Создание запасов материальных средств на случай возникновения чрезвычайной ситуации.

Будет реализовываться посредством приобретения согласно действующего законодательства, необходимых средств материальных резервов, необходимых на случай ликвидации последствий чрезвычайной ситуации.

Срок реализации подпрограммы: 2023 - 2026 годы.

Решение поставленной цели и задачи определяется достижением показателей результативности, представленных в приложении № 1 к настоящей подпрограмме.

2.3. Механизм реализации мероприятий подпрограммы

Механизм реализации определяет комплекс мер, осуществляемых исполнителем подпрограммы в целях повышения эффективности реализации мероприятий подпрограммы и достижения целевых индикаторов.

Источниками финансирования подпрограммы является районный бюджет.

Главным распорядителем бюджетных средств является Администрация Богучанского района.

Финансирование мероприятий, предусмотренных подпрограммой, осуществляется согласно бюджетным заявкам от распорядителя бюджетных средств.

При поступлении средств на лицевой счет распорядителя, производятся кассовые расходы.

2.4. Управление подпрограммой и контроль за ходом ее выполнения

Текущее управление реализацией подпрограммы осуществляется исполнителем подпрограммы – отдел по делам ГО, ЧС и ПБ администрации Богучанского района.

Управление подпрограммой и контроль за ходом ее выполнения осуществляется в соответствии с Порядком принятия решений о разработке муниципальных программ Богучанского района, их формировании и реализации, утвержденного постановлением администрации Богучанского района от 17.07.2013 № 849-п.

Контроль за целевым и эффективным использованием средств, предусмотренных на реализацию мероприятий подпрограммы, осуществляется отделом по делам ГО, ЧС и ПБ администрации Богучанского района и финансовым управлением администрации Богучанского района.

Ответственным за подготовку и представление отчетных данных является отдел по делам ГО, ЧС и ПБ администрации Богучанского район.

2.5. Оценка социально-экономической эффективности от реализации подпрограммы

Оценка социально-экономической эффективности проводится отделом по делам ГО, ЧС и ПБ администрации Богучанского район.

Обязательным условием эффективности программы является успешное выполнение целевых индикаторов и показателей подпрограммы, а также мероприятий в установленные сроки.

В ходе реализации подпрограммы будут выполнены следующие показатели, в том числе:

не допущение погибших в результате чрезвычайных ситуаций природного и техногенного характера на территории Богучанского района к концу 2026 года 100 % от среднего показателя 2013 года;

увеличение числа населения, оповещаемого об угрозе ЧС природного и техногенного характера к концу 2026 года 49 % от среднего показателя 2013 года;

Подпрограмма не содержит мероприятий, направленных на изменение состояния окружающей среды.

2.6. Мероприятия подпрограммы

Перечень подпрограммных мероприятий с указанием главных распорядителей, распорядителей бюджетных средств, форм расходования бюджетных средств, исполнителей подпрограммных мероприятий, сроков исполнения, объемов и источников финансирования всего и с разбивкой по годам приведен в приложении № 2 к подпрограмме.

2.7. Обоснование финансовых, материальных и трудовых затрат (ресурсное обеспечение подпрограммы) с указанием источников финансирования

Мероприятия подпрограммы предусматривают их реализацию за счет средств районного, краевого, федерального бюджетов.

Объем расходов на реализацию мероприятий подпрограммы на 2022 – 2025 год указан в приложении № 2 к подпрограмме.

2. Объем средств краевого бюджета, направляемых на софинансирование подпрограммных мероприятий, корректируется и устанавливается после подписания соответствующих соглашений.

В приложении № 2 приведены сведения о планируемых расходах по задачам и мероприятиям подпрограммы, с указанием источников финансирования.

Приложение № 1
к подпрограмме «Предупреждение и помощь населению района в чрезвычайных ситуациях, а также использование информационно-коммуникационных технологий для обеспечения безопасности населения района»

Перечень показателей результативности подпрограммы «Предупреждение и помощь населению района в чрезвычайных ситуациях, а так же использование информационно – коммуникационных технологий для обеспечения безопасности населения района»

№ п/п	Цель, задачи, показатели результативности	Единица измерения	Источник информации	Текущий финансовый	Очередной финансовый	Первый год планового периода	Второй год планового
-------	---	-------------------	---------------------	--------------------	----------------------	------------------------------	----------------------

				год 2023	год 2024	2025	периода 2026
1	Цель «Последовательное снижение рисков чрезвычайных ситуаций, повышение защищенности населения и территорий Богучанского района, а также оперативное информирование об угрозе природного и техногенного характера»						
1.1	Не допущение погибших в результате чрезвычайных ситуаций природного и техногенного характера на территории Богучанского района	% от среднего показателя	ведомственная статистика	100	100	100	100
1.2	Увеличение числа населения, оповещаемого об угрозе ЧС природного и техногенного характера	% от общего кол-ва оповещаемого населения	ведомственная статистика	-	46	48	49

Перечень мероприятий подпрограммы "Предупреждение и помощь населению района в чрезвычайных ситуациях, а так же использование информационно-коммуникационных технологий для обеспечения безопасности населения района" с указанием объема средств на их реализацию и ожидаемых результатов

Наименование программы, подпрограммы	Наименование ГРБС	Код бюджетной классификации			Текущий финансовый год 2023	Очередной финансовый год 2024	Первый год планового периода 2025	Второй год планового периода 2026	Итого на период	Ожидаемый результат от реализации и подпрограммного мероприятия (в натуральном выражении)
		ГРБС	Рз П р	ЦСР						
Подпрограмма 1	"Предупреждение и помощь населению района в чрезвычайных ситуациях, а также использование информационно-коммуникационных технологий для обеспечения безопасности населения района"									
Цель подпрограммы:	Последовательное снижение рисков чрезвычайных ситуаций, повышение защищенности населения и территорий Богучанского района, а также оперативное информирование об угрозе ЧС природного и техногенного характера									
Задача 1. Обеспечение предупреждения возникновения и развития чрезвычайных ситуаций природного и техногенного характера, снижения ущерба и потерь от чрезвычайных ситуаций на территории Богучанского района					6	6	6	6	26	
Мероприятие 1.1. Развитие и содержание ЕДДС МО Богучанский район	Администрация Богучанского района	80			6	6	6	6	26	Содержание оперативных дежурных ЕДДС МО Богучанский район
		80	03	041004	4	5	5	5	20	
		6	10	0010	892 911,00	198 934,52	198 934,52	198 934,52	489 714,56	
		80	03	041004	1	1	1	1	6	
		6	10	0010	477 659,00	570 078,11	570 078,11	570 078,11	187 893,33	
		80	03	041002						
6	10	7242	185 800,00				185 800,00	Приобретение оборудования		
									Приобретение спец. одежды для оперативных дежурных ЕДДС	
		80	03	041004				10 000,00		
		6	10	0010	10 000,00			10 000,00		
Мероприятие 1.2. Субсидирование бюджета МО Богучанский район на частичное финансирование (возмещение) расходов на создание ЕДДС МО Богучанский район	Администрация Богучанского района	80			-				-	Закупка оборудования для обеспечения ЕДДС МО Богучанский район
		80	03	04100						
		6	10	S4130	-				-	
		80	03	04100						Софинансирование Администрации Богучанского района
		6	10	S4130	-			-		
Задача 2. Организация пропаганды безопасности населения в целях предупреждения возникновения и развития чрезвычайных ситуаций природного и техногенного					22 000,00	22 000,00	22 000,00	22 000,00	88 000,00	

характера.										
Мероприятие 2.1. Приобретение и распространение среди населения в целях предупреждения возникновения и развития чрезвычайных ситуаций природного и техногенного характера информационного материала.	Администрация Богучанского района	80	03	041008						Приобретение бумажных памяток в целях предупреждения возникновения и развития чрезвычайных ситуаций природного и техногенного характера.
		6	10	0000	2 000,00	2 000,00	2 000,00	2 000,00	8 000,00	
Мероприятие 2.1. Приобретение баннеров по тематике профилактики предупреждения чрезвычайных ситуаций	Администрация Богучанского района	80	03	041008						Приобретение баннеров по тематике профилактики предупреждения чрезвычайных ситуаций
		6	10	0000	20 000,00	20 000,00	20 000,00	20 000,00	80 000,00	
Задача 3. Создание запасов материальных средств на случай возникновения чрезвычайной ситуации					140 000,00	140 000,00	140 000,00	140 000,00	560 000,00	
Мероприятие 3.1. Приобретение запасов материальных средств на случай возникновения чрезвычайной ситуации	Администрация Богучанского района	80	03	041008						Создание, хранение и использование запасов материальных ресурсов, согласно номенклатуры, установленной законодательством, на случай возникновения чрезвычайной ситуации
		6	10	0090	-	-	-	-	-	
Мероприятие 3.1. Приобретение запасов материальных средств на случай возникновения чрезвычайной ситуации	Администрация Богучанского района	80	03	041008						Ежегодное пополнение материальных средств для нужд района в рамках мероприятий по гражданской обороне и ликвидации и предотвращения чрезвычайной ситуации
		6	10	Ф090	140 000,00	140 000,00	140 000,00	140 000,00	560 000,00	
Итого по подпрограмме:	Администрация Богучанского района	80	X	X	728 370,00 ⁶	931 012,63 ⁶	931 012,63 ⁶	931 012,63 ⁶	521 407,89 ²⁷	
в том числе:									-	
районный бюджет					542 570,00 ⁶	931 012,63 ⁶	931 012,63 ⁶	931 012,63 ⁶	335 607,89 ²⁷	

краевой бюджет					185 800,00	-	-	-	185 800,00	
федеральный бюджет					-	-	-	-	-	

Приложение № 6
к муниципальной программе Богучанского района
«Защита населения и территории Богучанского района от чрезвычайных ситуаций природного и техногенного характера»

Подпрограмма «Борьба с пожарами в населенных пунктах Богучанского района», реализуемой в рамках муниципальной программы «Защита населения и территории Богучанского района от чрезвычайных ситуаций природного и техногенного характера»

1. Паспорт подпрограммы

Наименование подпрограммы	«Борьба с пожарами в населенных пунктах Богучанского района» (далее – подпрограмма)
Наименование муниципальной программы	«Защита населения и территории Богучанского района от чрезвычайных ситуаций природного и техногенного характера»
Муниципальный заказчик-координатор подпрограммы	Администрация Богучанского района (отдел по делам ГО, ЧС и пожарной безопасности (далее – отдел по делам ГО, ЧС и ПБ) администрации Богучанского района)
Исполнитель подпрограммы, главный распорядитель бюджетных средств	Исполнители подпрограммы, главный распорядитель бюджетных средств: – администрация Богучанского района (отдел по делам ГО, ЧС и ПБ). - муниципальное казенное учреждение «Муниципальная пожарная часть № 1» (далее – МКУ «МПЧ № 1»). - финансовое управление администрации Богучанского района. Сроки реализации с 01.01.2023 года по 31.12.2023 года.
Цель и задачи подпрограммы	Целью подпрограммы является обеспечение пожарной безопасности в населенных пунктах Богучанского района. К задачам подпрограммы относятся: 1. Исполнение муниципального заказа. 2. Противопожарное обустройство населенных пунктов межселенной территории (д. Заимка, д. Каменка, д. Прилуки). 3. Обеспечение первичных мер пожарной безопасности населенных пунктов межселенной территории. 4. Противопожарное обустройство здания администрации Богучанского района (с. Богучаны, ул. Октябрьская, 72)
Показатели результативности подпрограммы	снижение числа погибших при пожарах в зоне прикрытия силами МКУ «МПЧ № 1» к концу 2026 года 98,2 % от среднего показателя 2013 года; снижение числа травмированных при пожарах в зоне прикрытия МКУ «МПЧ № 1» к концу 2026 года 99,00 % от среднего показателя 2013 года; не допущение гибели и травматизма при пожарах на межселенной территории к концу 2026 года 100 % от среднего показателя 2013 года; снижение ущерба от пожаров в зоне прикрытия МКУ «МПЧ № 1» к концу 2026 года 95,5 % от среднего показателя 2013 года.
Сроки реализации подпрограммы	2023 – 2026 годы
Объемы и источники финансирования подпрограммы на период действия подпрограммы с указанием на источники финансирования по годам реализации подпрограммы	Реализация мероприятий подпрограммы осуществляется за счет средств бюджета Богучанского района и привлеченных на условиях софинансирования ряда мероприятий подпрограммы средств краевого и федерального бюджетов. Всего 142 148 158,00 рублей в том числе: По годам: 2023 год – 42 083 611,00 рублей; 2024 год – 33 354 849,00 рублей; 2025 год – 33 354 849,00 рублей; 2026 год - 33 354 849,00 рублей; За счет районного бюджета 131 998 332,00 рублей, в том числе по годам: 2023 год – 31 984 185,00 рублей; 2024 год – 33 338 049,00 рублей; 2025 год – 33 338 049,00 рублей; 2026 год - 33 338 049,00 рублей; За счет краевого бюджета –10 099 426,00 рублей в том числе по годам: 2023 год – 10 099 426,00 рублей; 2024 год – 0,00 рублей; 2025 год – 0,00 рублей; 2026 год – 0,00 рублей; За счет федерального бюджета – 0,00 рублей в том числе по годам: 2023 год – 0,00 рублей; 2024 год – 0,00 рублей; 2025 год – 0,00 рублей; 2026 год – 0,00 рублей; * Объем средств краевого бюджета, направляемых на софинансирование подпрограммных мероприятий, корректируется и устанавливается после подписания соответствующих соглашений
Система организации контроля за исполнением подпрограммы	Текущий контроль за исполнением мероприятий подпрограммы осуществляется отделом по делам ГО, ЧС и ПБ администрации Богучанского района. Контроль за целевым и эффективным использованием средств районного бюджета осуществляет: Администрация Богучанского района, Управление экономики и планирования, Финансовое управление.

2. Основные разделы подпрограммы

2.1. Постановка общерайонной проблемы и обоснование необходимости разработки подпрограммы

Большую часть жилого фонда, производственных и административных зданий Богучанского района составляют деревянные постройки. Подразделения Федеральной пожарной службы и краевой пожарной охраны осуществляют прикрытие 8 населенных пунктов.

В состав МКУ «МПЧ № 1» включены 10 постов пожарной охраны, которые обеспечивают пожарную безопасность 14 населенных пунктов с населением более 14 тыс. человек. Численность работников учреждения, занятых организацией пожаротушения, составляет 36 человек. Обеспеченность МКУ «МПЧ № 1» техникой, оборудованием и имуществом составляет 75 % от норматива.

В рамках подпрограммы достигнуты следующие результаты:

первичными мерами пожарной безопасности охвачено 100% населенных пунктов межселенных территорий.

В населенные пункты межселенных территорий приобретаются первичные средства пожаротушения, выполняются мероприятия по обустройству минерализованных полос.

Ежегодно территориям сельсоветов Богучанского района предоставляется краевая субсидия на реализацию мероприятий по обеспечению подведомственных территорий первичными средствами пожаротушения. Сумма финансирования по сельсоветам определяется краевым ведомством.

2.2. Основная цель, задачи, этапы и сроки выполнения подпрограммы, показатели результативности

Целью подпрограммы является обеспечение пожарной безопасности в населенных пунктах Богучанского района.

Задачи подпрограммы:

1. Исполнение муниципального заказа.
2. Противопожарное обустройство населенных пунктов межселенной территории (д. Заимка, д. Каменка, д. Прилуки).
3. Обеспечение первичных мер пожарной безопасности населенных пунктов межселенной территории.
4. Противопожарное обустройство здания администрации Богучанского района (с. Богучаны, ул. Октябрьская, 72).

В рамках выполнения вышеуказанных задач планируется реализация следующих мероприятий.

Тушение пожаров в населенных пунктах Богучанского района в зоне прикрытия МКУ «МПЧ № 1» (п. Артюгино, д. Иркинево, п. Беяки, д. Бедоба, п. Гремучий, п. Красногорьевский, п. Говорково, п. Манзя, п. Невонка, д. Гольтявино, п. Новохайский, п. Жежек, п. Пинчуга, п. Хребтовый).

Приобретение пожарного автотранспорта.

Противопожарное обустройство населенных пунктов межселенной территории (д. Заимка, д. Каменка, д. Прилуки).

Обеспечение первичных мер пожарной безопасности населенных пунктов межселенной территории

Субсидия бюджету Богучанского района на обеспечение первичных мер пожарной безопасности поселений Богучанского района, а именно Обеспечение первичных мер пожарной безопасности на территории 18 сельских советов, в соответствии с соглашением.

Противопожарное обустройство здания администрации Богучанского района (с. Богучаны, ул. Октябрьская, 72).

Срок реализации подпрограммы: 2023 – 2026 годы.

Решение поставленной цели и задачи определяется достижением показателей результативности, представленных в приложении № 1 к настоящей подпрограмме.

2.3. Механизм реализации мероприятий подпрограммы

Главными распорядителями бюджетных средств на выполнение мероприятий подпрограммы выступает администрация Богучанского района, управление муниципальной собственностью Богучанского района, МКУ «МПЧ № 1», финансовое управление администрации Богучанского района.

Финансирование мероприятий подпрограммы осуществляется на основании государственных контрактов, заключенных в соответствии с Федеральным законом от 05.04.2013 № 44-ФЗ «О контрактной системе в сфере закупок товаров, работ, услуг для обеспечения государственных и муниципальных нужд».

Получателем бюджетных средств на выполнение мероприятия 1.1 является МКУ «МПЧ № 1».

Реализацию мероприятия по муниципальному заказу осуществляет МКУ «МПЧ № 1» путем поддержания техники и персонала в готовности обеспечить нормативное время прибытия к месту пожара специальной и приспособленной для целей пожаротушения техники.

Получателем краевых бюджетных средств на выполнение мероприятия являются администрация Богучанского района, 18 поселений Богучанского района. Реализацию мероприятия осуществляет финансовое управление Богучанского района, путем перечисления краевых средств в бюджеты поселений Богучанского района и администрация Богучанского района.

Реализацию остальных мероприятий осуществляет администрация Богучанского района (отдел по делам ГО, ЧС и ПБ) организацией работ по противопожарному обустройству населенных пунктов межселенной территории, обеспечению первичных мер пожарной безопасности населенных пунктов межселенной территории, противопожарному обустройству здания администрации Богучанского района (с. Богучаны, ул. Октябрьская, 72).

2.4. Управление подпрограммой и контроль за ходом ее выполнения

Текущее управление реализацией подпрограммы осуществляется исполнителем подпрограммы – отдел по делам ГО, ЧС и ПБ администрации Богучанского района, МКУ «МПЧ № 1», финансовое управление администрации Богучанского района.

Управление подпрограммой и контроль за ходом ее выполнения осуществляется в соответствии с Порядком принятия решений о разработке муниципальных программ Богучанского района, их формировании и реализации, утвержденного постановлением администрации Богучанского района от 17.07.2013 № 849-п.

Контроль за целевым и эффективным использованием средств, предусмотренных на реализацию мероприятий подпрограммы, осуществляет администрация Богучанского района (отдел по делам ГО, ЧС и ПБ), финансовое управление администрации Богучанского района.

Ответственным за подготовку и представление отчетных данных является отдел по делам ГО, ЧС и ПБ администрации Богучанского района.

2.5. Оценка социально-экономической эффективности от реализации подпрограммы

Реализация мероприятий подпрограммы «Борьба с пожарами в населенных пунктах района» позволит создать благоприятные условия для обеспечения пожарной безопасности на территории населенных пунктов района.

При выполнении подпрограммных мероприятий ожидается выполнение следующих задач:

снижение числа погибших при пожарах в зоне прикрытия силами МКУ «МПЧ № 1» к концу 2026 года 98,2 % от среднего показателя 2013 года;

снижение числа травмированных при пожарах в зоне прикрытия МКУ «МПЧ № 1» к концу 2026 года 99,0 % от среднего показателя 2013 года;

не допущение гибели и травматизма при пожарах на межселенных территориях к концу 2026 года 100 % от среднего показателя 2013 года;

снижение ущерба от пожаров в зоне прикрытия МКУ «МПЧ № 1» к концу 2026 года 95,5 % от среднего показателя 2013 года.

Оценку социально-экономической эффективности проводит отдел по делам ГО, ЧС и ПБ администрации Богучанского района.

Обязательным условием эффективности программы является успешное выполнение целевых индикаторов и показателей подпрограммы, а также мероприятий в установленные сроки.

Подпрограмма не содержит мероприятий, направленных на изменение состояния окружающей среды.

2.6. Мероприятия подпрограммы

Перечень подпрограммных мероприятий с указанием главных распорядителей, распорядителей бюджетных средств, форм расходования бюджетных средств, исполнителей подпрограммных мероприятий, сроков исполнения, объемов и источников финансирования всего и с разбивкой по годам приведен в приложении № 2 к подпрограмме.

2.7. Обоснование финансовых, материальных и трудовых затрат (ресурсное обеспечение подпрограммы) с указанием источников финансирования

Мероприятия подпрограммы предусматривают их реализацию за счет средств районного, краевого, федерального бюджетов.

Объем расходов на реализацию мероприятий подпрограммы на 2023 – 2025 год указан в приложении № 2 к подпрограмме.

2. Объем средств краевого бюджета, направляемых на софинансирование подпрограммных мероприятий, корректируется и устанавливается после подписания соответствующих соглашений.

В приложении № 2 приведены сведения о планируемых расходах по задачам и мероприятиям подпрограммы, с указанием источников финансирования.

Приложение № 1
к подпрограмме «Борьба с пожарами в населенных пунктах Богучанского района»

Перечень показателей результативности подпрограммы «Борьба с пожарами в населенных пунктах Богучанского района»

№ п/п	Цель, задачи, показатели результативности	Единица измерения	Источник информации	Текущий финансовый год 2023	Очередной год планового периода 2024	Первый год планового периода 2025	Второй год планового периода 2026
1	Цель: Обеспечение пожарной безопасности населенных пунктов Богучанского района						
1.1	Снижение числа погибших при пожарах в зоне прикрытия силами МКУ «МПЧ №1»	% от среднего показателя	ведомственная статистика	97,8	97,9	98,0	98,2
1.2	Снижение числа травмированных при пожарах в зоне прикрытия МКУ «МПЧ № 1»	% от среднего показателя	ведомственная статистика	98,5	98,8	98,9	99,0
1.3	Не допущение гибели и травматизма при пожарах на межселенной территории	% от среднего показателя	ведомственная статистика	100,0	100,0	100,0	100,0
1.4	Снижение ущерба от пожаров в зоне прикрытия МКУ «МПЧ № 1»	% от среднего показателя	ведомственная статистика	95,3	95,4	95,4	95,5

Приложение № 2 к подпрограмме
"Борьба с пожарами
в населенных пунктах Богучанского района"

Наименование программы, подпрограммы	Наименование ГРБС	Код бюджетной классификации							Итого на период	Ожидаемый результат от реализации подпрограммы (в натуральном выражении)
		ГРБС	РзПр	ЦСР	Текущий финансовый год 2023	Очередной финансовый год 2024	Первый год планового периода 2025	Второй год планового периода 2026		
Подпрограмма 2	"Борьба с пожарами в населенных пунктах Богучанского района"									
Цель подпрограммы:	Обеспечение пожарной безопасности населенных пунктов Богучанского района									
Задача 1. Исполнение муниципального заказа				32 702 716,00	33 073 959,00	33 073 959,00	33 073 959,00	131 924 593,00		
Мероприятие 1.1. Тушение пожаров в населенных пунктах Богучанского района в зоне прикрытия МКУ "МПЧ №1"	МКУ "МПЧ №1"	880 03 10	0420040 010	25 020 674,00	26 352 227,00	26 352 227,00	26 352 227,00	104 077 355,00	Организация выездов для проведения работ по тушению пожаров, поддержание в готовности 17 ед.	
		880 03 10	0420041 010	3 094 000,00	2 900 000,00	2 900 000,00	2 900 000,00	11 794 000,00		
		880 03 10	0420027 241	819 000,00				819 000,00		
		880 03 10	0420027 242	114 226,00				114 226,00		
		880 03 10	0420010 340	-				-		
880 03	042004	2		2	2	2	10			

№ 1"			10	Г010	647 493,00	779 867,00	779 867,00	779 867,00	987 094,00	специально и приспособл енной для целей пожаротуше ния техники
	880	03 10	0420047 010	200 000,00	200 000,00	200 000,00	200 000,00	800 000,00	2	
	880	03 10	042004 Э010	647 432,00	679 803,00	679 803,00	679 803,00	686 841,00		
	880	03 10	042004 М010	43 424,00	45 595,00	45 595,00	45 595,00	180 209,00		
	880	03 10	042004 Ф010	116 467,00	116 467,00	116 467,00	116 467,00	465 868,00		
Задача 2. Противопожарное обустройство населенных пунктов межселенной территории (д. Заимка, д. Каменка, д. Прилуки)					158 100,00	158 100,00	158 100,00	158 100,00		632 400,00
Мероприятие 2.1. Обустройство и уход за противопожарной минерализованной полосой	Администрация Богучанского района	806	03 10	0420080 020	158 100,00	158 100,00	158 100,00	158 100,00	632 400,00	В общей сложности бюджет обустроено 8,5 км мин. полос
Задача 3. Обеспечение первичных мер пожарной безопасности населенных пунктов межселенной территории					9 222 795,00	49 395,00	49 395,00	49 395,00	9 370 980,00	
Мероприятие 3.1. Ремонт, очистка от снега подъездов к источникам противопожарного водоснабжения	Администрация Богучанского района	806	03 10	0420080 030	13 175,00	13 175,00	13 175,00	13 175,00	52 700,00	Обустройство 1 подъезда на расстоянии 400 м от р.Ангара до д.Каменка
Мероприятие 3.2. Устройство незамерзающих прорубей в естественных водоемах	Администрация Богучанского района	806	03 10	0420080 030	5 888,00	5 888,00	5 888,00	5 888,00	23 552,00	Устройство 1 проруби (р.Ангара, д.Каменка)
Мероприятие 3.3. Приобретение первичных средств пожаротушения	Администрация Богучанского района	806	03 10	042008 Ф030	24 000,00				24 000,00	Приобретение для применения в тушении на межселенных территориях огнетушителей и РЛО.
Мероприятие 3.5. Обеспечение первичных мер пожарной безопасности и поселений Богучанского района	Администрация Богучанского района	806	03 10	04200S 4121	16 800,00	16 800,00	16 800,00	16 800,00	67 200,00	Обеспечение первичных мер пожарной безопасности и на межселенной территории (устройство незамерзающих прорубей)
	Администрация Богучанского района	806	03 10	04200S 4121	884,00	884,00	884,00	884,00	3 536,00	Софинансирование Администрации Богучанского района
	Финансовое управление администрации Богучанского района	890	03 10	04200S 4120	149 400,00				9 149 400,00	Обеспечение первичных мер пожарной безопасности и на территории 18 сельских советов, в соответствии

										и с соглашение м
	Администрация Богучанского района	806	03 10	0420080 030	8 648,00	8 648,00	8 648,00	8 648,00	34 592,00	Приобретение баннеров по пожарной безопасности
	Администрация Богучанского района	806	03 10	0420080 030	4 000,00	4 000,00	4 000,00	4 000,00	16 000,00	Приобретение бумажных памяток по пожарной безопасности
Задача 4. Противопожарное обустройство здания администрации Богучанского района					-	73 395,00	73 395,00	73 395,00	220 185,00	
Мероприятие 4.1. Проектные (изыскательские) работы на монтаж системы пожарной сигнализации и оповещения людей о пожаре в здании администрации Богучанского района	Администрация Богучанского района	806	01 04	0420080 040	-	73 395,00	73 395,00	73 395,00	220 185,00	Обслуживание 1 охранной пожарной сигнализации
Итого по подпрограмме:					42 083 611,00	33 354 849,00	33 354 849,00	33 354 849,00	142 148 158,00	
в том числе:									-	
районный бюджет					31 984 185,00	33 338 049,00	33 338 049,00	33 338 049,00	131 998 332,00	
краевой бюджет					10 099 426,00	16 800,00	16 800,00	16 800,00	10 149 826,00	
федеральный бюджет					-		-	-	-	

Приложение № 7
к муниципальной программе Богучанского района
«Защита населения и территории Богучанского
района от чрезвычайных ситуаций природного и
техногенного характера»

Подпрограмма
«Профилактика терроризма, а так же минимизации и (или) ликвидации последствий его проявлений»,
реализуемой в рамках муниципальной программы «Защита населения и территории Богучанского района от чрезвычайных ситуаций природного и техногенного характера»

1. Паспорт подпрограммы

Наименование подпрограммы	«Профилактика терроризма, а так же минимизации и (или) ликвидации последствий его проявлений» на территории Богучанского района (далее - подпрограмма).
Наименование муниципальной программы	«Защита населения и территории Богучанского района от чрезвычайных ситуаций природного и техногенного характера».
Муниципальный заказчик-координатор подпрограммы	Администрация Богучанского района (отдел по делам ГО, ЧС и пожарной безопасности (далее – отдел по делам ГО, ЧС и ПБ) администрации Богучанского района).
Исполнитель подпрограммы, главный распорядитель бюджетных средств	Исполнитель подпрограммы, главный распорядитель бюджетных средств: – отдел по делам ГО, ЧС и ПБ администрации Богучанского района. - администрация Богучанского района.
Цели и задачи подпрограммы	Целью подпрограммы является: Участие в профилактике терроризма и экстремизма, минимизации и ликвидации последствий проявления терроризма и экстремизма на территории МО Богучанский район. К задачам подпрограммы относятся: 1. Информационно – пропагандистское сопровождение профилактики терроризма и экстремизма. 2. Повышение уровня антитеррористической защищенности объектов социальной сферы (учреждений образования, культуры, социальной защиты населения) и объектов с массовым пребыванием людей.

Показатели результативности подпрограммы	Увеличение количества информационно -пропагандистских материалов по профилактике терроризма и экстремизма к концу 2026 года 75,0 % от среднего показателя 2016 года; повышение качества подготовки различных категорий граждан и специалистов к действиям в условиях угрозы совершения или совершенного террористического акта к концу 2026 года 73,4 % от среднего показателя 2016 года; увеличение количества объектов социальной сферы (учреждений образования, культуры, социальной защиты населения) и объектов с массовым пребыванием людей, защищенных в соответствии с установленными требованиями к концу 2026 года 50,3 % от среднего показателя 2016 года.
Сроки реализации подпрограммы	2023 - 2026 годы.
Объемы и источники финансирования подпрограммы на период действия подпрограммы с указанием на источники финансирования по годам реализации подпрограммы	Объем финансирования составляет 260 000,00 рублей, в том числе по годам: 2023 год – 65 000,00 рублей; 2024 год – 65 000,00 рублей; 2025 год – 65 000,00 рублей; 2026 год – 65 000,00 рублей. За счет районного бюджета 65 000,00 рублей, в том числе по годам: 2023 год – 65 000,00 рублей; 2024 год – 65 000,00 рублей; 2025 год – 65 000,00 рублей; 2026 год – 65 000,00 рублей. За счет краевого бюджета 0 рублей, в том числе по годам: 2023 год – 0,00 рублей; 2024 год – 0,00 рублей; 2025 год – 0,00 рублей; 2026 год – 0,00 рублей; За счет федерального бюджета 0 рублей, в том числе по годам: 2023 год – 0,00 рублей; 2024 год – 0,00 рублей; 2025 год – 0,00 рублей; 2026 год – 0,00 рублей.
Система организации контроля за исполнением подпрограммы	Текущий контроль за исполнением мероприятий подпрограммы осуществляется отделом по делам ГО, ЧС и ПБ администрации Богучанского района. Контроль за целевым и эффективным использованием средств районного бюджета осуществляет финансовое управление администрации Богучанского района.

2. Основные разделы подпрограммы

2.1. Постановка общерайонной проблемы и обоснование необходимости разработки подпрограммы

За истекший период с начала реализации подпрограммы с 2016 года до 2018 года, на территории района преступлений террористической и экстремистской направленности не зарегистрировано.

В указанный период не допущено проведения публичных протестных мероприятий с нарушением требований действующего законодательства, которые подразумевали под собой проявление экстремизма, расовой, религиозной розни и нарушений общественного порядка при их проведении.

Религиозные организации в Богучанском районе представлены Русской православной церковью, старообрядцами, баптистами. Выходцы из Средней Азии, Северного Кавказа, Поволжья исповедуют традиционный ислам.

Этноконфессиональная ситуация в Богучанском районе характеризуется низким уровнем напряженности, обострения межнациональных разногласий; эскалации острых социальных противоречий и конфликтов не допущено.

Однако общий уровень террористической угрозы на территории Российской Федерации продолжает оставаться высоким, масштабы последствий террористических актов значительны. Террористы стремятся расширить географию своей деятельности.

В сложившихся обстоятельствах необходима реализация комплекса мероприятий в области противодействия терроризму и разрушения его основ.

При отсутствии системного подхода в вопросах профилактики терроризма и экстремизма с большей долей вероятности прогнозируется ухудшение ситуации в вопросах антитеррористической защищенности объектов жизнеобеспечения, транспорта, промышленности, связи и социальной инфраструктуры, объектов с массовым пребыванием людей. В связи с чем необходимо ужесточить пропускной режим на указанных объектах, устанавливать камеры видеонаблюдения и иные специальные средства, повышающие антитеррористическую защищенность.

2.2. Основная цель, задачи, этапы и сроки выполнения подпрограммы, показатели результативности

Целью подпрограммы является участие в профилактике терроризма и экстремизма, минимизации и ликвидации последствий проявления терроризма и экстремизма на территории МО Богучанский район.

Для достижения указанной цели на всех этапах реализации программы активное участие в мероприятиях будут принимать: Отдел МВД России по Богучанскому району, Общественно-политическая газета Богучанского района Красноярского края «Ангарская Правда», Отделение в г. Козинске управления ФСБ России по Красноярскому краю, МБУК «Богучанская межпоселенческая Центральная районная

библиотека», Управление образования Богучанского района, Управление культуры Богучанского района, МБУ «Центр социализации и досуга молодежи».

Данная цель будет достигнута за счет реализации следующих задач:

1. Информационно - пропагандистское сопровождение профилактики терроризма и экстремизма.
2. Повышение уровня антитеррористической защищенности объектов социальной сферы (социально-значимые объекты, объекты жизнеобеспечения) и объектов с массовым пребыванием людей.

Решение задачи 1 «Информационно-пропагандистское сопровождение профилактики терроризма и экстремизма» осуществляется посредством реализации мероприятия 2.1. подпрограммы:

2.1. Создание и систематическое обновление информационных уголков по антитеррористической тематике в муниципальных учреждениях, предприятиях и организациях с массовым пребыванием людей. (Обеспечение информационных уголков по антитеррористической тематике не менее чем в 5 учреждениях в год). Ответственный: Управление образования администрации Богучанского района, Управление культуры Богучанского района.

Решение задачи 2 «Повышение уровня антитеррористической защищенности объектов социальной сферы (учреждений образования, культуры, социальной защиты населения) и объектов с массовым пребыванием людей» осуществляется посредством реализации мероприятия 2.1. подпрограммы:

2.1. Повышение уровня антитеррористической защищенности объектов, включенных в Перечень объектов, расположенных на территории МО Богучанский район и подлежащих антитеррористической защите (учреждений образования, культуры, социальной защиты населения, места массового пребывания людей, а именно установка камер видеонаблюдения, средств обеспечивающих пропускной режим и иных специальных средств антитеррористической защищенности). Ответственный: Администрация Богучанского района, Управление культуры Богучанского района, Управление образования администрации Богучанского района.

Срок реализации подпрограммы: 2023-2026 годы.

Решение поставленной цели и задачи определяется достижением показателей результативности, представленных в приложении № 1 к настоящей подпрограмме.

2.3. Механизм реализации мероприятий подпрограммы

Главным распорядителем бюджетных средств на выполнение мероприятий подпрограммы является администрация Богучанского района.

Финансирование мероприятий, предусмотренных подпрограммой, осуществляется согласно бюджетным заявкам от распорядителя бюджетных средств.

При поступлении средств на лицевой счет распорядителя, производятся кассовые расходы.

2.4. Управление подпрограммой и контроль за ходом ее выполнения

Текущее управление реализацией подпрограммы осуществляется исполнителем подпрограммы – отдел по делам ГО, ЧС и ПБ администрации Богучанского района, финансовое управление администрации Богучанского района.

Управление подпрограммой и контроль за ходом ее выполнения осуществляется в соответствии с Порядком принятия решений о разработке муниципальных программ Богучанского района, их формировании и реализации, утвержденного постановлением администрации Богучанского района от 17.07.2013 № 849-п.

Контроль за целевым и эффективным использованием средств, предусмотренных на реализацию мероприятий подпрограммы, осуществляет администрация Богучанского района (отдел по делам ГО, ЧС и ПБ), финансовое управление администрации Богучанского района.

Ответственным за подготовку и представление отчетных данных является отдел по делам ГО, ЧС и ПБ администрации Богучанского района

2.5. Оценка социально-экономической эффективности от реализации подпрограммы

Оценка социально-экономической эффективности проводится отделом по делам ГО, ЧС и ПБ администрации Богучанского район.

Обязательным условием эффективности программы является успешное выполнение целевых индикаторов и показателей подпрограммы, а также мероприятий в установленные сроки.

В ходе реализации подпрограммы будут выполнены следующие показатели, в том числе:

- увеличение количества информационно - пропагандистских материалов по профилактике терроризма и экстремизма к 2026 году 75 % от среднего показателя 2016 года;

- повышение качества подготовки различных категорий граждан и специалистов к действиям в условиях угрозы совершения или совершенного террористического акта к 2026 году 73,4 % от среднего показателя 2016 года;

- увеличение количества объектов социальной сферы (учреждений образования, культуры, социальной защиты населения) и объектов с массовым пребыванием людей, защищенных в соответствии с установленными требованиями к 2026 году 50,3 % от среднего показателя 2016 года.

Подпрограмма не содержит мероприятий, направленных на изменение состояния окружающей среды.

2.6. Мероприятия подпрограммы

Перечень подпрограммных мероприятий с указанием главных распорядителей, распорядителей бюджетных средств, форм расходования бюджетных средств, исполнителей подпрограммных мероприятий, сроков исполнения, объемов и источников финансирования всего и с разбивкой по годам приведен в приложении № 2 к подпрограмме.

2.7. Обоснование финансовых, материальных и трудовых затрат (ресурсное обеспечение подпрограммы) с указанием источников финансирования

Мероприятия подпрограммы предусматривают их реализацию за счет средств районного, краевого, федерального бюджетов.

Объем расходов на реализацию мероприятий подпрограммы на 2023 - 2026 год указан в приложении № 2 к подпрограмме.

В приложении № 2 приведены сведения о планируемых расходах по задачам и мероприятиям подпрограммы, с указанием источников финансирования.

Приложение № 1
к подпрограмме «Профилактика терроризма,
а так же минимизации и ликвидации
последствий его проявлений»

Перечень показателей результативности подпрограммы

№ п/п	Цель, задачи, показатели результативности	Единица измерения	Источник информации	Текущий финансовый год 2023	Очередной финансовый год 2024	Первый год планового периода 2025	Второй год планового периода 2026
1	Цель «Участие в профилактике терроризма и экстремизма, минимизации и ликвидации последствий проявления терроризма и экстремизма на территории МО Богучанский район»						
1.1	Увеличение доли обучающихся (молодежи), вовлеченных в мероприятия, направленные на профилактику терроризма и экстремизма.	% от среднего показателя 2016 года	ведомственная статистика	72,2	73,	73,2	73,2
1.2	Увеличение количества информационно - пропагандистских материалов по профилактике терроризма и экстремизма.	% от среднего показателя 2016 года	ведомственная статистика	73,0	74,0	75,	75,0
1.3	Повышение качества подготовки различных категорий граждан и специалистов к действиям в условиях угрозы совершения или совершенного террористического акта.	% от среднего показателя 2016 года	ведомственная статистика	72,6	73,4	73,4	73,4
1.4	Увеличение количества объектов социальной сферы (учреждений образования, культуры, социальной защиты населения) и объектов с массовым пребыванием людей, защищенных в соответствии с установленными требованиями.	% от среднего показателя 2016 года	ведомственная статистика	49,7	50,3	50,3	50,3

Приложение № 2 к подпрограмме
«Профилактика терроризма,
а так же минимизации и ликвидации
последствий его проявлений»

Перечень мероприятий подпрограммы «Профилактика терроризма, а так же минимизации и ликвидации последствий его проявлений» с указанием объема средств на их реализацию и ожидаемых результатов

Наименование программы, подпрограммы	Наименование ГРБС	Код бюджетной классификации			Текущий финансовый год 2023	Очередной финансовый год 2024	Первый год планового периода 2025	Второй год планового периода 2026	Итого на период	Ожидаемый результат от реализации подпрограммного мероприятия (в натуральном выражении)
		ГРБС	РзПр	ЦСР						
Подпрограмма 3	«Профилактика терроризма, а так же минимизации и ликвидации последствий его проявлений»									
Цель подпрограммы:	Участие в профилактике терроризма и экстремизма, минимизации и ликвидации последствий проявления терроризма и экстремизма на территории МО Богучанский район.									
Задача 1. Информационно-пропагандистское сопровождение профилактики терроризма и экстремизма					65 000,00	65 000,00	65 000,00	65 000,00	260 000,00	
Мероприятие 1.1. Создание и систематическое обновление информационных уголков по антитеррористической тематике в муниципальных учреждениях, предприятиях и организациях с массовым пребыванием людей	Администрация Богучанского района	806	0113	043008000	65 000,00	65 000,00	65 000,00	65 000,00	260 000,00	Приобретение баннеров по антитеррористической тематике в местах массового пребывания людей
Задача 2. Повышение уровня антитеррористической защищенности объектов социальной сферы (учреждений образования, культуры, социальной защиты населения) и объектов с массовым пребыванием людей					0,00		0,00	0,00	0,00	
Мероприятие 2.1. Повышение уровня антитеррористической защищенности объектов, включенных в Перечень объектов, расположенных на территории МО Богучанский район и подлежащих антитеррористической защите (учреждений образования, культуры, социальной защиты населения, места массового пребывания людей, а именно установка камер видеонаблюдения, средств обеспечивающих пропускной режим и иных специальных средств антитеррористической защищенности)	Администрация Богучанского района	806	0113	043008Ф000						Приобретение видеонаблюдения для обеспечения антитеррористической защищенности объектов управления образования
Итого по подпрограмме:			X	X	65 000,00	65 000,00	65 000,00	65 000,00	260 000,00	
в том числе:										
районный бюджет					65 000,00	65 000,00	65 000,00	65 000,00	260 000,00	
краевой бюджет					-	-	-	-	-	
федеральный бюджет					-	-	-	-	-	



АДМИНИСТРАЦИЯ БОГУЧАНСКОГО РАЙОНА
ПОСТАНОВЛЕНИЕ

10.11. 2023

с. Богучаны

№ 1142 - п

О внесении изменений в постановление администрации Богучанского района от 01.11.2013 № 1389-п «Об утверждении муниципальной программы «Развитие инвестиционной деятельности, малого и среднего предпринимательства на территории Богучанского района»

В соответствии со статьей 179 Бюджетного кодекса Российской Федерации, постановлением администрации Богучанского района от 17.07.13 № 849-п «Об утверждении Порядка принятия решений о разработке муниципальных программ Богучанского района, их формировании и реализации», статьями 7,8,47 Устава Богучанского района ПОСТАНОВЛЯЮ:

1. Внести изменения в муниципальную программу «Развитие инвестиционной деятельности, малого и среднего предпринимательства на территории Богучанского района», утвержденную постановлением Богучанского района от 01.11.2013 № 1389-п, следующего содержания:

1.1. В разделе 1. Паспорта муниципальной программы «Развитие инвестиционной деятельности, малого и среднего предпринимательства на территории Богучанского района» строку «Информация по ресурсному обеспечению программы, в том числе в разбивке по источникам финансирования по годам реализации программы» читать в новой редакции:

Информация по ресурсному обеспечению программы, в том числе в разбивке по источникам финансирования по годам реализации программы	Объем финансирования составляет: 74 972 424,78 рублей, в том числе по годам: 2014 год - 4 950 000,0 рублей; 2015 год - 5 569 000,0 рублей; 2016 год - 2 922 145,91 рублей; 2017 год - 2 457 000,0 рублей; 2018 год - 2 573 000,0 рублей; 2019 год - 16 210 936,87 рублей; 2020 год - 8 100 684,5 рублей; 2021 год - 763 000,0 рублей; 2022 год - 14 370 757,50 рублей; 2023 год - 9 490 500,0 рублей; 2024 год - 2 521 800,0 рублей; 2025 год - 2 521 800,0 рублей; 2026 год - 2 521 800,0 рублей. За счет районного бюджета 9 202 927,28 рублей, в том числе: 2014 год - 950 000,0 рублей; 2015 год - 850 000,0 рублей; 2016 год - 422 145,91 рублей; 2017 год - 957 000,0 рублей; 2018 год - 131 500,0 рублей; 2019 год - 822 896,87 рублей; 2020 год - 417 384,5 рублей; 2021 год - 763 000,0 рублей; 2022 год - 793 000,0 рублей; 2023 год - 768 000,0 рублей; 2024 год - 776 000,0 рублей; 2025 год - 776 000,0 рублей; 2026 год - 776 000,0 рублей. За счет краевого бюджета 56 326 497,50 рублей, в том числе: 2014 год - 905 000,0 рублей; 2015 год - 871 000,0 рублей; 2016 год - 0,0 рублей; 2017 год - 1 500 000,0 рублей; 2018 год - 2 441 500,0 рублей; 2019 год - 15 388 040,0 рублей; 2020 год - 7 683 300,0 рублей; 2021 год - 0,0 рублей; 2022 год - 13 577 757,50 рублей; 2023 год - 8 722 500,0 рублей; 2024 год - 1 745 800,0 рублей; 2025 год - 1 745 800,0 рублей; 2026 год - 1 745 800,0 рублей. За счет федерального бюджета 9 443 000,0 рублей, в том числе: 2014 год - 3 095 000 рублей; 2015 год - 3 848 000,0 рублей; 2016 год - 2 500 000,0 рублей; 2017 год - 0,0 рублей; 2018 год - 0,0 рублей; 2019 год - 0,0 рублей; 2020 год - 0,0 рублей;
---	--

	2021 год - 0,0 рублей; 2022 год - 0,0 рублей; 2023 год - 0,0 рублей; 2024 год - 0,0 рублей; 2025 год - 0,0 рублей; 2026 год - 0,0 рублей.
--	--

1.2. Приложение № 1 к паспорту муниципальной программы «Развитие инвестиционной деятельности, малого и среднего предпринимательства на территории Богучанского района» читать в новой редакции, согласно приложению № 1 к настоящему постановлению.

1.3. Приложение № 2 к паспорту муниципальной программы «Развитие инвестиционной деятельности, малого и среднего предпринимательства на территории Богучанского района» читать в новой редакции, согласно приложению № 2 к настоящему постановлению.

1.4. Приложение № 2 к муниципальной программе "Развитие инвестиционной деятельности, малого и среднего предпринимательства на территории Богучанского района" читать в новой редакции, согласно приложению № 3 к настоящему постановлению.

1.5. Приложение № 3 к муниципальной программе "Развитие инвестиционной деятельности, малого и среднего предпринимательства на территории Богучанского района" читать в новой редакции, согласно приложению № 4 к настоящему постановлению.

1.6. В разделе 1. Подпрограммы «Развитие субъектов малого и среднего предпринимательства», реализуемой в рамках муниципальной программы «Развитие инвестиционной деятельности, малого и среднего предпринимательства на территории Богучанского района», строку «Объемы и источники финансирования подпрограммы на период действия подпрограммы с указанием на источники финансирования по годам реализации программы» читать в новой редакции:

Показатели результативности	1. Оборот малых и средних предприятий (с учетом микропредприятий), занимающихся обрабатывающим производством, с 1838060 тыс. рублей в 2023 году, 2289654 тыс. рублей в 2026 году. 2. Количество субъектов малого и среднего предпринимательства и физических лиц, применяющих специальный налоговый режим «Налог на профессиональный доход», получивших муниципальную поддержку, в 2023 году – 7 единиц, в 2024 году – 6 единиц, в 2025 году – 6 единиц, в 2026 году – 6 единиц (показатель введен с 01.01.2022 года). 3. Количество созданных рабочих мест (включая вновь зарегистрированных индивидуальных предпринимателей) в секторе малого и среднего предпринимательства при реализации подпрограммы, в 2023 году - 8 единиц, в 2024 году - 8 единиц, в 2025 году - 8 единиц, в 2026 году - 8 единиц 4. Количество сохраненных рабочих мест в секторе малого и среднего предпринимательства при реализации подпрограммы: в 2023 году - 49 единиц, в 2024 году - 30 единиц, в 2025 году - 30 единиц, в 2026 году - 30 единиц. 5. Объем привлеченных внебюджетных инвестиций в секторе малого и среднего предпринимательства при реализации подпрограммы в 2023 году – 40696 тыс. рублей, в 2024 году – 42655 тыс. рублей, в 2025 году – 45156 тыс. рублей, в 2026 году – 48712 тыс. рублей (показатель введен с 01.01.2022 года).
Сроки реализации подпрограммы	2023 - 2026 годы
Объемы и источники финансирования подпрограммы на период действия подпрограммы с указанием на источники финансирования по годам реализации подпрограммы	Реализация мероприятий подпрограммы осуществляется за счет средств бюджета Богучанского района и привлеченных на условиях софинансирования ряда мероприятий подпрограммы средств краевого и федерального бюджетов составляет: 17 034 900,0 рублей в том числе: 2023 год - 9 487 500,0 рублей; 2024 год - 2 515 800,0 рублей; 2025 год - 2 515 800,0 рублей; 2026 год - 2 515 800,0 рублей; в том числе: за счет районного бюджета 3 075 000,00 рублей из них: 2023 год - 765 000,0 рублей; 2024 год - 770 000,0 рублей; 2025 год - 770 000,0 рублей; 2026 год - 770 000,0 рублей. За счет краевого бюджета 13 959 900,0 рублей, в том числе: 2023 год - 8 722 500,0 рублей; 2024 год - 1 745 800,0 рублей; 2025 год - 1 745 800,0 рублей; 2026 год - 1 745 800,0 рублей. За счет федерального бюджета 0,0 рублей, в том числе: 2023 год - 0,0 рублей; 2024 год - 0,0 рублей; 2025 год - 0,0 рублей; 2026 год - 0,0 рублей. * Объем средств краевого бюджета, направляемых на софинансирование подпрограммных мероприятий, корректируется и устанавливается после подписания соответствующих соглашений между Министерством экономического и регионального развития Красноярского края

1.7. Приложение № 1 к подпрограмме «Развитие субъектов малого и среднего предпринимательства в Богучанском районе» читать в новой редакции, согласно приложению № 5 к настоящему постановлению.

1.8. Приложение № 2 к подпрограмме «Развитие субъектов малого и среднего предпринимательства в Богучанском районе» читать в новой редакции, согласно приложению № 6 к настоящему постановлению.

1.9. Абзацы 3-7 подраздела 2.1. раздела 2 подпрограммы 1 изложить в новой редакции:

«На территории Богучанского района по состоянию на 01.01.2023 года зарегистрировано с учетом индивидуальных предпринимателей 1387 субъектов малого и среднего предпринимательства. Из них количество малых и средних предприятий составило 229, из которых 48 предприятий (21 %)

относятся к лесной отрасли и обрабатывающей отрасли. Доля субъектов малого и среднего предпринимательства, осуществляющих деятельность в сфере розничной и оптовой торговли, составила (28,8 %).

В 2022 году численность занятых на предприятиях малого и среднего предпринимательства, включая микропредприятия, составила 2016 человек. Суммарная доля занятых на предприятиях малого и среднего предпринимательства, действующих в производственном секторе (обрабатывающее производство, строительство, сельское и лесное хозяйство), в общем числе занятых на предприятиях малого и среднего бизнеса, составила 20 %.

По основным показателям развития малого и среднего предпринимательства Богучанский район показывает следующие показатели развития:

- значение показателя «число малых предприятий (включая микропредприятия) в расчете на 1 тыс. жителей» в Богучанском районе составляет 32 единицы;

- значение показателя «доля занятых на предприятиях малого бизнеса в среднесписочной численности занятых работников» – 31,1 %;

- значение показателя «оборот малых предприятий (включая микропредприятия) в расчете на одного жителя района» – 173,8 тыс. рублей;

Учет индивидуальных предпринимателей органами государственной статистики осуществляется только с 2008 года (с даты вступления в силу Федерального закона). Количество индивидуальных предпринимателей

на начало 2023 года составило 1158 человек.

По данным Федеральной налоговой службы в Едином реестре субъектов малого и среднего предпринимательства на территории Богучанского района предприятий за 2022 год в сравнении с аналогичным периодом 2021 года:

- количество субъектов малого и среднего предпринимательства уменьшилось на 2,1 % и составило 1387 единиц;

- численность работников списочного состава (без внешних совместителей) на субъектах малого и среднего предпринимательства составило 2016 человек;

- среднемесячная заработная плата работников на малых предприятиях (без учета микропредприятий) возросла на 8,8 % и составила 29 875,30 рублей.

- оборот малых и средних предприятий обрабатывающего производства составил 86 433 тыс. рублей».

1.10. Абзац 4 раздела 2 подраздела 2.2. подпрограммы 1 изложить в новой редакции: «Срок реализации подпрограммы: 2023 - 2026 годы».

1.11. Показатели результативности подпрограммы раздела 2 подраздела 2.2. подпрограммы 1 изложить в новой редакции:

- «1. Оборот малых и средних предприятий (с учетом микропредприятий), занимающихся обрабатывающим производством с 1258017 тыс. рублей в 2013 году до 2289654 тыс. рублей в 2026 году.

- 2. Количество субъектов малого и среднего предпринимательства, и физических лиц, применяющих специальный налоговый режим «Налог на профессиональный доход», получивших государственную поддержку, в 2023 году- 7 единиц, в 2024 году - 6 единицы, в 2025 году- 6 единиц, в 2026 году – 6 единиц (показатель введен с 01.01.2022 года).

- 3. Количество созданных рабочих мест (включая вновь зарегистрированных индивидуальных предпринимателей) в секторе малого и среднего предпринимательства при реализации подпрограммы: в 2023 году- 8 единиц, в 2024 году - 8 единиц, в 2025 году- 8 единиц, в 2026 году – 8 единиц.

- 4. Количество сохраненных рабочих мест в секторе малого и среднего предпринимательства при реализации подпрограммы: в 2023 году – 49 единицы, в 2024 году - 30 единиц, в 2025 году- 30 единиц, в 2026 году – 30 единиц.

- 5. Объем привлеченных внебюджетных инвестиций в секторе малого и среднего предпринимательства при реализации подпрограммы: в 2023 году – 40696 тыс. рублей, в 2024 году - 42655 тыс. рублей, в 2025 году - 45156 тыс. рублей, в 2026 году – 48712 тыс. рублей (показатель введен с 01.01.2022 года)».

1.12. Подраздел 2.5. раздела 2 подпрограммы 1 изложить в новой редакции:

«Реализация мероприятий подпрограммы «Развитие субъектов малого и среднего предпринимательства в Богучанском районе» на 2023-2026 годы позволит создать благоприятные условия для развития малого и среднего предпринимательства в районе.

При выполнении подпрограммных мероприятий к 2026 году ожидается выполнение следующих задач:

- 1. Увеличение оборота малых и средних предприятий, занимающихся обрабатывающим производством с 1838060 тыс. рублей в 2023 году до 2289654 тыс. рублей в 2026 году.

2. Количество субъектов малого и среднего предпринимательства и физических лиц, применяющих специальный налоговый режим «Налог на профессиональный доход, получивших муниципальную поддержку в 2023 году – 7 единиц, в 2024 году- 6 единиц, в 2025 году- 6 единицы, в 2026 году – 6 единиц.

3.Количество созданных рабочих мест (включая вновь зарегистрированных индивидуальных предпринимателей) в секторе малого и среднего предпринимательства при реализации подпрограммы, в 2023 году - 8 единиц, в 2024 году - 8 единиц, в 2025 году - 8 единиц, в 2026 году – 8 единиц.

4.Количество сохраненных рабочих мест в секторе малого и среднего предпринимательства при реализации подпрограммы, в 2023 году - 49 единиц, в 2024 году- 30 единиц, в 2025 году- 30 единиц, в 2026 году – 30 единиц.

5.Объем привлеченных внебюджетных инвестиций в секторе малого и среднего предпринимательства при реализации подпрограммы, в 2023 году – 40696 тыс. рублей, в 2024 году - 42655 тыс. рублей, в 2025 году - 45156 тыс. рублей, в 2026 году – 48712 тыс. рублей.

В результате реализации мероприятий подпрограммы будет улучшено качество жизни населения, в том числе:

- увеличение количества организаций субъектов малого и среднего предпринимательства на 2,4 %;
- увеличение доли занятых в области малого и среднего предпринимательства к среднегодовой численности занятых в экономике района к 2030 году на 6,6 %;
- увеличение среднемесячной заработной платы работников в сфере малого и среднего предпринимательства к 2026 году на 6,2%.

Планируемое изменение показателей, а также экономический эффект в результате реализации мероприятий подпрограммы, представлены в приложении № 1 к настоящей программе.

Реализация мероприятий подпрограммы не повлечет за собой негативных экологических последствий.

Интегральный эффект от реализации подпрограммы заключается в создании благоприятного предпринимательского климата на территории Богучанского района».

1.13. В разделе 1. Паспорта подпрограммы «Обеспечение реализации муниципальной программы и прочие мероприятия» реализуемая в рамках муниципальной программы «Развитие инвестиционной деятельности, малого и среднего предпринимательства на территории Богучанского района» строки «Сроки реализации подпрограммы» и «Объемы и источники финансирования подпрограммы на период действия подпрограммы с указанием на источники финансирования по годам реализации подпрограммы» читать в новой редакции:

Сроки реализации подпрограммы	2023-2026 годы
Объемы и источники финансирования подпрограммы на период действия подпрограммы с указанием на источники финансирования по годам реализации подпрограммы	36 000,0 рублей за счет районного бюджета в том числе: В 2023 году – 3 000,0 рублей; В 2024 году – 11 000,0 рублей; В 2025 году – 11 000,0 рублей; В 2026 году – 11 000,0 рублей.

1.14. Приложение № 1 к подпрограмме "Обеспечение реализации муниципальной программы и прочие мероприятия" читать в новой редакции, согласно приложению № 7 к настоящему постановлению.

1.15. Приложение № 2 к подпрограмме "Обеспечение реализации муниципальной программы и прочие мероприятия" читать в новой редакции, согласно приложению № 8 к настоящему постановлению.

2. Контроль за исполнением настоящего постановления возложить на заместителя Главы администрации Богучанского района по экономике и финансам А.С. Арсеньеву.

3. Постановление вступает в силу со дня, следующего за днем его опубликования в Официальном вестнике Богучанского района.

Глава Богучанского района

А.С. Медведев

Приложение №1
к паспорту муниципальной программы
"Развитие инвестиционной деятельности,
малого и среднего предпринимательства
на территории Богучанского района"

Цели, целевые показатели, задачи, показатели результативности программы «Развитие инвестиционной деятельности, малого и среднего предпринимательства на территории Богучанского района» (показатели развития отрасли, вида экономической деятельности).

№ п/п	Цели, целевые показатели, задачи, показатели результативности	Единица измерения	вес показателя	Источник информации	Текущий финансовый год 2023 год	Очередной финансовый год 2024 год	Первый год планового периода	Второй год планового периода
-------	---	-------------------	----------------	---------------------	---------------------------------	-----------------------------------	------------------------------	------------------------------

1	2	3	4	5	6	7	2025 год 8	2026 год 9
1.	Цель программы: Создание благоприятных условий для устойчивого функционирования и развития малого и среднего предпринимательства, улучшения инвестиционного климата на территории Богучанского района.							
	Целевой показатель 1: Увеличение объема привлеченных инвестиций в секторе малого и среднего предпринимательства в основной капитал	тыс.руб.	x	отчетные данные	40696	42655	45156	48712
	Целевой показатель 2: Численность занятых в сфере малого и среднего предпринимательства, включая индивидуальных предпринимателей и самозанятых граждан	тыс.чел.	x	отчетные данные	3936	4152	4286	4303
1.1.	Задача 1	1. Содействие субъектам малого и среднего предпринимательства и самозанятым гражданам в Богучанском районе в привлечении финансовых ресурсов, обеспечение доступности образовательной и информационно-консультационной поддержки (введена с 01.01.2022 года).						
1.1.1.	Подпрограмма 1	«Развитие субъектов малого и среднего предпринимательства в Богучанском районе»						
	показатели							
1.1.1.1	Оборот малых и средних предприятий (с учетом микропредприятий), занимающихся обрабатывающим производством	тыс.руб.	0,16	Территориальный орган Федеральной службы государственной статистики по Красноярскому краю	1838060	2036019	2255298	2289654
1.1.1.2	Количество субъектов малого и среднего предпринимательства, и физических лиц, применяющих специальный налоговый режим «Налог на профессиональный доход» получивших государственную поддержку (ежегодно).	единиц	0,14	отчетные данные	7	6	6	6
1.1.1.3	Количество созданных рабочих мест (включая вновь зарегистрированных индивидуальных предпринимателей) в секторе малого и среднего предпринимательства при реализации подпрограммы (ежегодно)	единиц	0,14	отчетные данные	8	8	8	8
1.1.1.4	Количество сохраненных рабочих мест в секторе малого и среднего предпринимательства при реализации подпрограммы (ежегодно)	единиц	0,14	отчетные данные	49	30	30	30
1.1.1.5	Объем привлеченных внебюджетных инвестиций в секторе малого и среднего предпринимательства при реализации подпрограммы (ежегодно). (До 01.01.2022 года Объем привлеченных инвестиций в секторе малого и среднего предпринимательства при реализации подпрограммы (ежегодно))	тыс.рублей	0,14	отчетные данные	40696	42655	45156	48712
1.2.	Задача 2	2. Создание условий для эффективного управления финансовыми ресурсами в рамках выполнения установленных функций и полномочий						
1.2.1	Подпрограмма 2	"Обеспечение реализации муниципальной программы и прочие мероприятия»						
	показатели							
1.2.1.1	Уровень исполнения расходов Главного распорядителя за счет средств районного бюджета	баллы	0,07	отчетные данные	5	5	5	5
1.2.1.2	Соблюдение сроков предоставления Главным распорядителем годовой бюджетной отчетности	баллы	0,07	отчетные данные	5	5	5	5
1.2.1.3	Формирование ежегодного отчета об эффективности реализации программы, включающего анализ и предложения по совершенствованию инструментов поддержки.	отчет	0,07	отчетные данные	1	1	1	1

1.2.1.4	Доля субъектов малого и среднего предпринимательства, обратившихся за муниципальной поддержкой в результате полученных сведений из СМИ, в общем объеме обратившихся	процент	0,07	отчетные данные	50	50	50	50
---------	---	---------	------	-----------------	----	----	----	----

Приложение № 2
к паспорту муниципальной программы
"Развитие инвестиционной деятельности,
малого и среднего предпринимательства
на территории Богучанского района»

Целевые показатели на долгосрочный период

	Цели, целевые показатели, задачи, показатели результатов	единица измерения	Год, предшествующий реализации муниципальной программы, 2013 год	Долгосрочный период												годы до конца реализации программы в пятилетнем интервале		
				2014 год	2015 год	2016 год	2017 год	2018 год	2019 год	2020 год	2021 год	2022 год	текущий финансовый 2023 год	очередной год планового периода 2024 год	первый год планового периода 2025 год	второй год планового периода 2026 год	2027 год	2030 год
1	2	3	4	5	6	7	8	9	10	11	12	13	14	15	16	16	17	18
1	Цель программы: Создание благоприятных условий для устойчивого функционирования и развития малого и среднего предпринимательства, улучшения инвестиционного климата на территории Богучанского района.																	
1.1.	Целевой показатель 1: Увеличение объема привлеченных инвестиций в секторе малого и среднего предпринимательства в основной капитал	тыс. руб.	14378,61	20845,8	21044,57	32110	33590	33925	53293	60152	62437	64810	40696	42655	45156	48712	53268	63267
1.2.	Целевой показатель 2: Численность занятых в сфере малого и среднего предпринимательства, включая индивидуальных предпринимателей и самозанятых граждан (введен с 01.01.2022 года)	тыс. чел.	X	X	X	X	X	X	X	X	X	3720,00	3936,00	4152,00	4286,00	4303,00	4391,00	4952,00

Приложение № 2
к муниципальной программе
"Развитие инвестиционной деятельности,
малого и среднего предпринимательства
на территории Богучанского района"

Распределение планируемых расходов за счет средств районного бюджета по мероприятиям и подпрограммам муниципальной программы "Развитие инвестиционной деятельности, малого и среднего

предпринимательства на территории Богучанского района"

Статус (муниципальная программа, подпрограмма)	Наименование программы, подпрограммы	Наименование главного распределителя бюджетных средств (далее- ГРБС)	ГРБС					
				текущий финансовый год 2023 год	Очередной финансовый год 2024 год	первый год планового периода 2025 год	второй год планового периода 2026 год	Итого на 2023-2026 годы
Муниципальная программа Подпрограмма 1	"Развитие инвестиционной деятельности, малого и среднего предпринимательства на территории Богучанского района"	всего расходные обязательства по программе	806	9490500,00	2521800,00	2521800,00	2521800,00	17055900,00
		в том числе по ГРБС:						
		администрация Богучанского района	806	9490500,00	2521800,00	2521800,00	2521800,00	17055900,00
	"Развитие субъектов малого и среднего предпринимательства в Богучанском районе"	всего расходные обязательства по подпрограмме	806	9487500,00	2510800,00	2510800,00	2510800,00	17019900,00
		в том числе по ГРБС:						
		администрация Богучанского района	806	765000,00	765000,00	765000,00	765000,00	3060000,00
		администрация Богучанского района	806	8722500,00	1745800,00	1745800,00	1745800,00	13959900,00
Подпрограмма 2	"Обеспечение реализации муниципальной программы и прочие мероприятия "	всего расходные обязательства по подпрограмме	806	3000,00	11000,00	11000,00	11000,00	36000,00
		в том числе по ГРБС:					0,00	
		администрация Богучанского района	806	3000,00	11000,00	11000,00	11000,00	36000,00

Приложение № 3
к муниципальной программе
"Развитие инвестиционной деятельности,
малого и среднего предпринимательства
на территории Богучанского района"

Ресурсное обеспечение и прогнозная оценка расходов на реализацию целей муниципальной программы "Развитие инвестиционной деятельности, малого и среднего предпринимательства на территории Богучанского района" с учетом источников финансирования, в том числе по уровням бюджетной системы

Статус	Наименование муниципальной программы, муниципальной подпрограммы	Источник финансирования					
			текущий финансовый год 2023 год	очередной финансовый год 2024 год	первый год планового периода 2025 год	второй год планового периода 2026 год	Итого на 2023-2026 годы
Муниципальная программа	"Развитие инвестиционной деятельности, малого и среднего предпринимательства на территории Богучанского района"	Всего	9 490 500,00	2 521 800,00	2 521 800,00	2 521 800,00	17 055 900,00
		в том числе :					
		федеральный бюджет					0,00
		краевой бюджет	8 722 500,00	1 745 800,00	1 745 800,00	1 745 800,00	13 959 900,00
		внебюджетные источники					0,00
		бюджеты муниципальных образований					0,00
		юридические лица					0,00
районный бюджет	768 000,00	776 000,00	776 000,00	776 000,00	3 096 000,00		
Подпрограмма 1	"Развитие субъектов малого и среднего предпринимательства в Богучанском районе"	Всего	9 487 500,00	2 510 800,00	2 510 800,00	2 510 800,00	17 019 900,00
		в том числе :					
		администрация Богучанского района	9 487 500,00	2 510 800,00	2 510 800,00	2 510 800,00	17 019 900,00
		федеральный бюджет					0,00
		краевой бюджет	8 722 500,00	1 745 800,00	1 745 800,00	1 745 800,00	13 959 900,00
		внебюджетные источники					0,00

		юридические лица					0,00
		районный бюджет	765 000,00	765 000,00	765 000,00	765 000,00	3 060 000,00
Подпрограмма 2	"Обеспечение реализации муниципальной программы и прочие мероприятия"	Всего	3 000,00	11 000,00	11 000,00	11 000,00	36 000,00
		в том числе :					-
		администрация Богучанского района	3 000,00	11 000,00	11 000,00	11 000,00	36 000,00
		федеральный бюджет					-
		краевой бюджет					-
		внебюджетные источники					-
		юридические лица					0,00
		районный бюджет	3 000,00	11 000,00	11 000,00	11 000,00	36 000,00

Приложение № 1
к подпрограмме "Развитие субъектов
малого и среднего предпринимательства
в Богучанском районе"

Перечень показателей результативности подпрограммы "Развитие субъектов малого и среднего предпринимательства в Богучанском районе"

№ п/п	Цели, задачи, показатели результативности	Единица измерения	Источник информации	Текущий финансовый год 2023 год	Очередной финансовый год 2024 год	Первый год планового периода 2025 год	Второй год планового периода 2026 год
1	2	3	4	5	6	7	8
	Цель подпрограммы 1: Содействие субъектам малого и среднего предпринимательства и самозанятым гражданам в Богучанском районе в привлечении финансовых ресурсов, обеспечении доступности образовательной и информационно-консультационной поддержки						
1.	<i>Задача подпрограммы: Имущественная поддержка субъектов малого и среднего предпринимательства.</i>						
1.1.	Показатель результативности 1 Увеличение оборота малых и средних предприятий (с учетом микропредприятий), занимающихся обрабатывающим производством	тыс. рублей	Территориальный орган Федеральной службы государственной статистики по Красноярскому краю	1838060	2036019	2255298	2289654
2.	<i>Задача подпрограммы: Повышение доступности бизнес-образования для субъектов малого и среднего предпринимательства и пропаганда предпринимательства (стимулирование граждан, в том числе молодежи, к осуществлению предпринимательской деятельности).</i>						
2.1.	Показатель результативности 2 Количество субъектов малого и среднего предпринимательства и физических лиц, применяющих специальный налоговый режим "Налог на профессиональный доход", получивших муниципальную поддержку (ежегодно)	единиц	Отчетные данные	7	6	6	6
3.	<i>Задача подпрограммы: Оказание финансовой поддержки субъектам малого и среднего предпринимательства и самозанятым гражданам, с целью в привлечении финансовых ресурсов.</i>						
3.1.	Показатель результативности 3 Количество созданных рабочих мест (включая вновь зарегистрированных индивидуальных предпринимателей) в секторе малого и среднего предпринимательства при реализации подпрограммы (ежегодно)	единиц	Отчетные данные	8	8	8	8
3.2.	Показатель результативности 4 Количество сохраненных рабочих мест в секторе малого и среднего предпринимательства при реализации подпрограммы (ежегодно)	единиц	Отчетные данные	49	30	30	30
3.3.	Показатель результативности 5 Объем привлеченных внебюджетных инвестиций в секторе малого и среднего предпринимательства при реализации подпрограммы (ежегодно)	тыс. рублей	Отчетные данные	40696	42655	45156	48712

Приложение № 2
к подпрограмме "Развитие субъектов малого
и среднего предпринимательства
в Богучанском районе"

Перечень мероприятий подпрограммы " Развитие субъектов малого и среднего предпринимательства в Богучанском районе" с указанием объема средств на их реализацию и ожидаемых результатов

№	Наименование	Наименова	Код бюджетной	Ожидаемый
---	--------------	-----------	---------------	-----------

	программы, подпрограммы	исполнитель	классификации			Текущий финансовый год 2023 год	Очередной финансовый год 2024 год	Первый год планового периода 2025 год	Второй год планового периода 2026 год	Итого на 2023-2026 годы	результат от реализации подпрограммного мероприятия (в натуральном выражении)
			ГРБ С	Рз Пр	ЦСР						
	Цель подпрограммы: 1 – Содействие субъектам малого и среднего предпринимательства и самозанятым гражданам в Богучанском районе в привлечении финансовых ресурсов, обеспечение доступности образовательной и информационно-консультационной поддержки (с 01.01.2022 года).										
1	Задача 1. Имущественная поддержка субъектов малого и среднего предпринимательства										
1.1.	Оказание имущественной поддержки субъектам малого и среднего предпринимательства осуществляется в виде передачи во владение и (или) в пользование имущества, находящегося в муниципальной собственности Богучанского района и включенного в перечень муниципального имущества	Администрация Богучанского района									обеспечить не менее 5 субъектов малого и среднего предпринимательства помещениями, пригодными для осуществления предпринимательской деятельности ежегодно
	Итого по задаче 1									-	1.1.обеспечить не менее 5 субъектов малого и среднего предпринимательства помещениями, пригодными для осуществления предпринимательской деятельности ежегодно
2	Задача 2. Повышение доступности бизнес-образования для субъектов малого и среднего предпринимательства и пропаганда предпринимательства (стимулирование граждан, в том числе молодежи, к осуществлению предпринимательской деятельности (с 01.01.2022 года).										
2.1.	Формирование и развитие инфраструктуры поддержки малого и (или) среднего предпринимательства, развитие единой системы информационно-консультационной и образовательной поддержки субъектов малого и (или) среднего предпринимательства	Администрация Богучанского района									Консультационная и информационная поддержка – не менее 30 субъектов МСП ежегодно;
2.2	Оказание содействия субъектам малого и среднего предпринимательства в получении муниципальной поддержки по подпрограмме «Развитие субъектов малого и среднего	Администрация Богучанского района									Консультационная поддержка – не менее 2 субъектов МСП при оформлении заявлений по подпрограмме «Развитие субъектов малого и среднего предпринимательства в Богучанском районе»

	предпринимательства в Богучанском районе» на 2022-2025 годы (предварительная экспертиза заявок и прилагаемых документов, помощь в оформлении документов)												ежегодно;
2.3	Проведение и организация семинаров для субъектов малого и среднего предпринимательства по вопросам ведения предпринимательской деятельности	Администрация Богучанского района											Информационно-консультационная поддержка на бесплатной и льготной основе – более 10 субъектов МСП при проведении семинаров по вопросам ведения предпринимательской деятельности ежегодно
2.4	Создание интернет-ресурсов для субъектов малого и среднего предпринимательства	Администрация Богучанского района											Обеспечение доступности информационно-консультационных ресурсов. Количество посещений специализированного сайта – более 50 ежегодно
2.5	Опубликование информации в средствах массовой информации о формах муниципальной поддержки субъектов малого и среднего предпринимательства	Администрация Богучанского района											Разместить не менее 4-х публикаций в средствах массовой информации направленных на популяризацию роли предпринимательства ежегодно
2.6	Организация торжественных мероприятий, посвященных профессиональному празднику – Дню предпринимателя	Администрация Богучанского района	806	0412	081	00	80020	15000,0	15000,0	15000,0	15000,0	60000,0	Приобрести грамоты, багетные рамки, блокноты для записей, шариковые ручки, подарочную продукцию для награждения не менее 15 единиц ежегодно
	Итого по задаче 2							15 000,0	15 000,0	15 000,0	15 000,0	60 000,00	2.1.Консультационная и информационная поддержка – не менее 30 субъектов МСП ежегодно; 2.2.Консультационная поддержка – не менее 2 субъектов МСП ежегодно; 2.3.Информационно-консультационная поддержка на бесплатной и льготной основе – более 10 субъектов МСП

													ежегодно, 2.4.Обеспечение доступности информационно-консультационных ресурсов. Количество посещений специализированного сайта – более 50 ежегодно; 2.5.Разместить не менее 4-х публикаций в средствах массовой информации, направленных на популяризацию роли предпринимательства, 2.6.Приобрести грамоты, багетные рамки, блокноты для записей, шариковые ручки, подарочную продукцию для награждения не менее 15 единиц ежегодно.
3	Задача 3.Оказание финансовой поддержки субъектов малого и среднего предпринимательства и самозанятым гражданам, с целью в привлечении финансовых ресурсов» .												
3.1	Предоставление субсидий субъектам малого и среднего предпринимательства и физическим лицам, применяющим специальный налоговый режим «Налог на профессиональный доход» на возмещение затрат при осуществлении предпринимательской деятельности	Администрация Богучанского района	806	041 2	08 1	0 0	S60 70	96 158,0	96 158,0	96 158,0	96 158,0	384632, 00	Поддержано субъектов МСП – не менее 6 ежегодно; создано рабочих мест, (включая вновь зарегистрированных индивидуальных предпринимателей) – не менее 8; сохранено не менее 8 рабочих мест.
			806	041 2	08 1	0 0	S60 70	580 500,0	745 800,0	1 745 800,0	1 745 800,0	6817900 ,00	
3.2	Предоставление субсидий субъектам малого и среднего предпринимательства на реализацию инвестиционных проектов в приоритетных отраслях	Администрация Богучанского района	806	041 2	08 1	0 0	S66 10	7 142 000,0				7142000 ,00	Поддержано субъектов МСП не менее 1 ежегодно создано рабочих мест, (включая вновь зарегистрированных индивидуальных предпринимателей) – не менее 5; сохранено не менее 30 рабочих мест.
			806	041 2	08 1	0 0	S66 10	653 842,0	653 842,0	653 842,0	653 842,0	2615368 ,00	
3.3	Предоставление грантовой поддержки субъектам малого и среднего предпринимательства на начало предпринимательской деятельности	Администрация Богучанского района	806	041 2	08 1	0 0	S66 80					0,00	Поддержано субъектов МСП не менее 2 ежегодно, создано рабочих мест, (включая вновь зарегистрированных индивидуальных предпринимателей)
			806	041 2	08 1	0 0	S66 80					0,00	

											ей) – не менее 2; сохранено не менее 2 рабочих мест
	Итого по задаче 3					9 472 500,00	2 495 800,00	2 495 800,0	2 495 800,0	16 959 900,00	Оказание муниципальной поддержки субъектам мсп не менее 6 единиц ежегодно по мероприятиям подпрограммы; создание рабочих мест (включая вновь зарегистрированных ИП) не менее 8 единиц ежегодно; сохранение рабочих мест не менее 30 единиц ежегодно.
	Итого по подпрограмме					9 487 500,00	2 510 800,00	2 510 800,00	2 510 800,00	17 019 900,00	
	в том числе:										
	краевой юджет					8 722 500,00	1 745 800,00	1 745 800,00	1 745 800,00	13 959 900,00	
	районный бюджет					765000,0 0	765000,0 0	765000,0 00	765000,0 00	3 060 000,00	
	федеральный бюджет						-	-	-	-	

Приложение №1
к подпрограмме "Обеспечение реализации
муниципальной программы и
прочие мероприятия"

Перечень показателей результативности подпрограммы "Обеспечение реализации муниципальной программы и прочие мероприятия"

№ п/п	Цели, задачи, показатели результативности	Единица измерения	Источник информации	Текущий финансовый год 2023 год	Очередной финансовый год 2024 год	Первый год планового периода 2025 год	Второй год планового периода 2026 год
1	2	3	4	5	6	7	8
	Цель: Создание условий для эффективного управления финансовыми ресурсами в рамках выполнения установленных функций и полномочий.						
1.	<i>Задача подпрограммы: Повышение качества оказания муниципальных услуг. Обеспечение эффективного управления финансовыми ресурсами.</i>						
1.1.	Показатель результативности 1: Уровень исполнения расходов Главного распорядителя за счет средств районного бюджета	баллы	Финансовое управление администрации Богучанского района	5	5	5	5
2.	<i>Задача подпрограммы: Управление и контроль за реализацией муниципальной программы.</i>						
2.1.	Показатель результативности 2: Соблюдение сроков предоставления Главным распорядителем годовой бюджетной отчетности	баллы	Финансовое управление администрации Богучанского района	5	5	5	5
2.2.	Показатель результативности 3: Формирование ежегодного отчета об эффективности реализации программы, включающего анализ и предложения по совершенствованию инструментов поддержки.	отчет	Управление экономики администрации Богучанского района	1	1	1	1
3.	<i>Задача подпрограммы: Обеспечение систематического широкого освещения информации о реализации мероприятий в СМИ.</i>						
3.1.	Показатель результативности 4: Доля субъектов малого и среднего предпринимательства, обратившихся за муниципальной поддержкой в результате полученных сведений из СМИ, в общем объеме обратившихся	процент	Управление экономики администрации Богучанского района	50	50	50	50

Приложение № 2
к подпрограмме "Обеспечение реализации
муниципальной программы и прочие мероприятия"

Перечень мероприятий подпрограммы "Обеспечение условий реализации муниципальной программы и прочие мероприятия" с указанием объема средств на их реализацию и ожидаемых результатов

№	Наименование программы, подпрограммы	Наименование исполнителя	Код бюджетной классификации			Текущий финансовый год 2023 год	Очередной финансовый год 2024 год	Первый год планового периода 2025 год	Второй год планового периода 2026 год	Итого на 2023 - 2026 годы	Ожидаемый результат от реализации подпрограммного мероприятия (в натуральном выражении)	
			ГРБС	РзП	ЦСР							
	Цель. - Создание условий для эффективного управления финансовыми ресурсами в рамках выполнения установленных функций и полномочий.											
1	Задача 1.Повышения качества оказания муниципальных услуг.Обеспечение эффективного управления финансовыми ресурсами											
1.1.	Обеспечение эффективного управления	Администрация Богучанского района									Достижение ежегодно показателя 5 баллов по уровню исполнения расходов Главного распорядителя бюджетных средств. Соблюдение сроков Главным распорядителем годовой бюджетной отчетности 5 баллов	
	Итого по задаче 1										Достижение ежегодно показателя 5 баллов по уровню исполнения расходов Главного распорядителя бюджетных средств. Соблюдение сроков Главным распорядителем годовой бюджетной отчетности 5 баллов	
2	Задача 2. Управление и контроль за реализацией муниципальной программы											
2.1.	Руководство и управление в сфере установленных функций органов местного самоуправления	Администрация Богучанского района			x	x	x				Формирование ежегодного отчета об эффективности реализации программы, включающего анализ и предложения по совершенствованию инструментов поддержки- 1 отчет	
	Итого по задаче 2									-	Формирование ежегодного отчета об эффективности реализации программы, включающего анализ и предложения по совершенствованию инструментов поддержки- 1 отчет	
3	Задача 3. Обеспечение систематического освещения информации о реализации мероприятий в СМИ											
3.1.	информационное сопровождение программных мероприятий в печатных , электронных телевизионных источниках	Администрация Богучанского района	806	0412	08	200	80030	3000,0	6000,0	6000,0	6000,0	Доля субъектов малого и среднего предпринимательства, обратившихся за поддержкой в результате полученных
										21000,0	0	

												сведений из СМИ, в общем объеме обратившихся-50 процентов	
3.2.	отдельные мероприятия по популяризации социального предпринимательства		806	0412	08	200	80030		5000,0	5000,0	5000,0	15000,0	
	Итого по задаче 3							3000,0	11000,0	11000,0	11000,0	36000,0	Доля субъектов малого и среднего предпринимательства, обратившихся за поддержкой в результате полученных сведений из СМИ, в общем объеме обратившихся-50 процентов
	Итого по программе							3000,0	11000,0	11000,0	11000,0	36000,0	
	в том числе:												
	районный бюджет							3000,0	11000,0	11000,0	11000,0	36000,0	
	краевой бюджет							-	-	-	-	-	



АДМИНИСТРАЦИЯ БОГУЧАНСКОГО РАЙОНА
ПОСТАНОВЛЕНИЕ

13.11. 2023 г

с. Богучаны

1143- п

О внесении изменений в постановление администрации Богучанского района №307-п от 20.04.2022 «Об утверждении порядка осуществления государственного полномочия Красноярского края в сфере организации мероприятий при осуществлении деятельности по обращению с животными без владельцев на территории Богучанского района»

В целях организации мероприятий при осуществлении деятельности по обращению с животными без владельцев на территории Богучанского района в соответствии с Федеральным законом от 06.10.2003 №131-ФЗ «Об общих принципах организации местного самоуправления в Российской Федерации», Федеральным законом от 30.03.1999 № 52-ФЗ «О санитарно-эпидемиологическом благополучии населения», Законом Российской Федерации от 14.05.1993 № 4979-1 «О ветеринарии», Федеральным законом от 27.12.2018 № 498-ФЗ «Об ответственном обращении с животными и о внесении изменений в отдельные законодательные акты Российской Федерации», Законом Красноярского края от 13.06.2013 № 4-1402 «О наделении органов местного самоуправления муниципальных районов, муниципальных и городских округов края отдельными государственными полномочиями по организации мероприятий при осуществлении деятельности по обращению с животными без владельцев», Постановлением Правительства Красноярского края от 24.12.2019 № 751-п «Об утверждении Порядка осуществления деятельности по обращению с животными без владельцев на территории Красноярского края», статьями 7, 43, 47 Устава Богучанского района Красноярского края ПОСТАНОВЛЯЮ:

1. Внести изменения в постановление администрации Богучанского района № 307-п от 20.04.2022 «Об утверждении порядка осуществления государственного полномочия Красноярского края в сфере организации мероприятий при осуществлении деятельности по обращению с животными без владельцев на территории Богучанского района» (далее – Постановление) следующего содержания:

- приложение № 1 «Порядок осуществления государственного полномочия Красноярского края в сфере организации мероприятий при осуществлении деятельности по обращению с животными без владельцев на территории Богучанского района» к Постановлению раздел 2 подраздел 2.2.1 абзац 5 читать в новой редакции «возврат животных без владельцев осуществляется исполнителями мероприятий на прежние места обитания на основании решения о возврате животных без владельцев на прежние места их обитания, за исключением мест, на которые запрещается возвращать животных без владельцев».

2. Контроль за исполнением настоящего постановления возлагаю на заместителя Главы Богучанского района по вопросам развития лесопромышленного комплекса, экологии и природопользования С.И. Нохрина.

3. Постановление вступает в силу со дня, следующего за днем его опубликования в Официальном вестнике Богучанского района.

Глава Богучанского района

А.С. Медведев



АДМИНИСТРАЦИЯ БОГУЧАНСКОГО РАЙОНА
ПОСТАНОВЛЕНИЕ

14.11.2023

с. Богучаны

№ 1145-п

О внесении изменений в постановление администрации Богучанского района №1146-п от 11.11.2020 «Об утверждении муниципальной программы Богучанского района «Охрана окружающей среды»

В соответствии со статьей 179 Бюджетного кодекса Российской Федерации, постановлением администрации Богучанского района от 17.07.13 № 849-п «Об утверждении Порядка принятия решений о разработке муниципальных программ Богучанского района, их формировании и реализации», статьями 7, 47, 48 Устава Богучанского района ПОСТАНОВЛЯЮ:

1. Внести изменения в постановление администрации Богучанского района №1146-п от 11.11.2020 «Об утверждении муниципальной программы Богучанского района «Охрана окружающей среды» (далее – Постановление) следующего содержания:

- приложение к Постановлению читать в новой редакции согласно приложению к настоящему постановлению.

2. Контроль за исполнением настоящего постановления возложить на Заместителя Главы Богучанского района по вопросам развития лесопромышленности, охране окружающей среды и пожарной безопасности С.И. Нохрина.

3. Постановление вступает в силу после опубликования в Официальном вестнике Богучанского района.

Глава Богучанского района

А.С. Медведев

Приложение
к постановлению администрации
Богучанского района
от 11.11.2020 № 1146-п

Муниципальная программа Богучанского района «Охрана окружающей среды»

3. Паспорт муниципальной программы

Наименование муниципальной программы	«Охрана окружающей среды» (далее – программа)
Основание для разработки муниципальной программы	статья 179 Бюджетного кодекса Российской Федерации; постановление администрации Богучанского района от 17.07.2013 № 849-п «Об утверждении Порядка принятия решений о разработке муниципальных программ Богучанского района, их формировании и реализации».
Ответственный исполнитель муниципальной программы	Администрация Богучанского района (отдел лесного хозяйства, жилищной политики, транспорта и связи)

Соисполнители муниципальной программы	Управление муниципальной собственностью Богучанского района; МКУ «Муниципальная служба «Заказчика».
Перечень подпрограмм и отдельных мероприятий муниципальной программы	<u>Подпрограммы:</u> 1.«Обращение с отходами на территории Богучанского района»; 2. «Обращение с животными без владельцев»
Цели муниципальной программы	Обеспечение охраны окружающей среды и экологической безопасности населения Богучанского района.
Задачи муниципальной программы	Снижение негативного воздействия отходов на окружающую среду и здоровье населения района; Организация проведения мероприятия по отлову, учету, содержанию и иному обращению с животными без владельцев.
Этапы и сроки реализации муниципальной программы	Сроки реализации программы: 2021-2030 годы
Перечень целевых показателей на долгосрочный период	Перечень и динамика изменения целевых показателей представлены в приложении № 2 к паспорту муниципальной программы
Информация о ресурсном обеспечении и прогнозной оценке расходов на реализацию целей с учетом источников финансирования, в том числе по уровням бюджетной системы муниципальной программы	Общий объем финансирования программы составляет: 67 558 928,17 рублей, из них: в 2021 году – 9 975 769,17 рублей в 2022 году – 9 515 647,00 рублей; в 2023 году – 9 196 498,00 рублей; в 2024 году – 12 437 523,00 рублей; в 2025 году – 12 651 591,00 рублей; в 2026 году – 13 781 900,00 в том числе: краевой бюджет – 18 946 002,00 рублей, из них: в 2021 году – 7 771 100,00 рублей; в 2022 году – 5 623 377,00 рублей; в 2023 году – 2 176 125,00 рублей; в 2024 году – 1 622 600,00 рублей; в 2025 году – 876 400,00 рублей; в 2026 году – 876 400,00 рублей. районный бюджет – 48 612 926,17 рублей, из них: в 2021 году – 2 204 669,17 рублей; в 2022 году – 3 892 270,00 рублей; в 2023 году – 7 020 373,00 рублей; в 2024 году – 10 814 923,00 рублей; в 2025 году – 11 775 191,00 рублей; в 2026 году – 12 905 500,00 рублей.
Перечень объектов капитального строительства	см. приложение № 3 к паспорту программы

2. Характеристика текущего состояния соответствующей отрасли Богучанского района с указанием основных показателей социально-экономического развития Богучанского района и анализ социальных, финансово-экономических и прочих рисков реализации программы

Одной из основных проблем Богучанского района является усиливающееся по мере социально-экономического развития района негативное воздействие отходов производства и потребления на состояние окружающей природной среды и как следствие этого, на здоровье человека.

Негативное воздействие на природную среду характерно для всех стадий обращения с твердыми бытовыми отходами (далее – ТБО), начиная с их сбора и транспортировки и заканчивая подготовкой к использованию компонентов и обезвреживанию или захоронению. Особенно остро это негативное воздействие проявляется в случае неорганизованного транспортирования ТБО к местам несанкционированного размещения.

В муниципальных образованиях Богучанского района полностью отсутствуют объекты размещения ТБО, соответствующие современным нормативным требованиям, что создает условия для образования многочисленных несанкционированных мест их размещения.

Существующие несанкционированные места размещения бытовых отходов на территории Богучанского района большей частью были организованы более 30 лет назад и являются «исторически» сложившимися местами размещения ТБО.

Результатом такого воздействия является загрязнение и деградация природных экосистем, снижение биологического разнообразия, истощение природных ресурсов, ухудшение состояния здоровья населения, снижение инвестиционной привлекательности и потенциала развития Богучанского района в целом.

Источниками образования ТБО являются организации и предприятия, население и объекты инфраструктуры. На долю населения приходится максимальное количество образующихся ТБО. Динамика образования ТБО свидетельствует об их постоянном росте.

В Богучанском районе основным способом утилизации ТБО и приравненных к ним отходов производства и потребления является захоронение. На территории района нет санкционированных полигонов размещения ТБО, в результате несовершенной схемы сбора и транспортировки ТБО значительная их часть несанкционированно размещается в окружающей среде, что приводит к нанесению существенного экологического ущерба, ухудшению санитарно-эпидемиологической ситуации.

К основным проблемам в сфере обращения с ТБО в Богучанском районе относятся следующие:

- недостаточная нормативная правовая и методическая база обращения с ТБО, в том числе отсутствие механизма долгосрочного регулирования тарифов на утилизацию ТБО;
- ограниченность ресурсов;
- недостаточный охват населения, проживающего в частном секторе, и хозяйствующих субъектов услугами по сбору, вывозу и захоронению ТБО;
- низкая степень вовлечения ТБО в материальную сферу производства и слабое развитие переработки ТБО;
- низкая привлекательность сферы обращения с ТБО для предпринимательства;
- низкое качество работы объектов по захоронению ТБО и несоблюдение санитарных и экологических норм при их эксплуатации, несоответствие технологии сбора, вывоза и захоронения ТБО современным требованиям;
- низкая экологическая культура населения и слабая информированность населения по вопросам безопасного обращения с ТБО.

Важнейшим направлением решения проблем, связанных с обращением ТБО, является привлечение инвестиций в сферу сбора, транспортировки и размещения ТБО.

Реализация подпрограммы будет основываться на следующих принципах: доступность услуг по сбору и вывозу ТБО для населения, привлечение частных инвестиций, модернизация инфраструктуры, пропаганда и вовлечение населения в процесс цивилизованного обращения с ТБО.

Мероприятия подпрограммы направлены на решение целей по обеспечению качества окружающей среды и экологических условий жизни населения, совершенствование механизмов комплексного и рационального использования природных ресурсов.

Решение вышеуказанных проблем возможно путем определения приоритетных направлений и выработки стратегии, требующей последовательного и комплексного подхода, что наиболее реализуемо программно-целевым методом.

В последние годы в адрес исполнительной власти края поступали многочисленные обращения граждан о необходимости проведения мероприятий по отлову безнадзорных животных. В связи с этим Правительством Красноярского края было принято Постановление № 751-п от 24.12.2019 «Об утверждении порядка осуществления деятельности по обращению с животными без владельцев на территории Красноярского края».

Животные без владельцев являются источником серьезных проблем и рисков в части обеспечения санитарно-эпидемиологического благополучия, психологической и физиологической безопасности жителей Богучанского района. По результатам выполнения работ по мониторингу численности безнадзорных собак на территории Богучанского района в 2023 году численность безнадзорных собак составляет 446 (+/-12) особи. Для стабилизации численности животных без владельцев (прекращения роста их численности) необходимо ежегодно отлавливать собак без владельцев.

По данным государственного ветеринарного учреждения КГКУ "Богучанский отдел ветеринарии" значительная часть животных без владельцев в Богучанском районе заражена инфекционными заболеваниями, общими для человека и животных. От укусов безнадзорных собак в Богучанском районе страдают около 20 жителей Богучанского района в год, так же страдают подсобные хозяйства. Безнадзорные собаки дают кур, гусей и т.д. Кроме этого, стабилизации численности животных без владельцев способствует проведение мероприятий по их стерилизации (кастрации).

Органы местного самоуправления в соответствии с Законом Красноярского края от 13.06.2013 № 4-1402 «О наделении органов местного самоуправления муниципальных районов, муниципальных и городских округов края отдельными государственными полномочиями по организации мероприятий при осуществлении деятельности по обращению с животными без владельцев». В Богучанском районе планируется отловить в 2023 году 124 голов животных без владельцев (собак). В 2024-2026 гг. запланировано проведение указанных мероприятий.

Воспитание у населения нравственного и гуманного отношения к животным в соответствии с Федеральным законом от 27 декабря 2018 г. N 498-ФЗ "Об ответственном обращении с животными и о внесении изменений в отдельные законодательные акты Российской Федерации" является одним из основных принципов, на которых должно основываться обращение с животными.

Отсутствие мест для выгула собак способствует формированию низкой культуры обращения с ними, и как следствие, увеличение численности собак без владельцев.

Исполнение переданных государственных полномочий в сфере отлова и содержания животных без владельцев финансируется из бюджета Красноярского края.

В предстоящий период решение этих вопросов без применения программно-целевого метода не представляется возможным.

Промежуточные и конечные социально-экономические результаты решения проблем отрасли характеризуются целевыми индикаторами выполнения программы.

Для решения вышеуказанных проблем была разработана настоящая программа.

3. Приоритеты и цели социально-экономического развития, описание основных целей и задач программы прогноз развития охраны окружающей среды Богучанского района

Стратегия социально-экономического развития муниципального образования Богучанский район до 2030 года (далее – Стратегия) определяет миссию, стратегические приоритеты, цели и задачи социально-экономического развития муниципального образования, основные направления их достижения на долгосрочную перспективу.

Одним из приоритетов является внедрение новой системы по обращению с отходами на территории Богучанского района.

В рамках данного приоритета будут реализованы мероприятия по обеспечению своевременного вывоза и утилизации твердых коммунальных отходов.

Вторым приоритетом является обеспечение благоприятного состояния окружающей среды и экологической безопасности населения как необходимого условия улучшения качества жизни и здоровья населения.

Третьим приоритетом является организация исполнения отдельных переданных государственных полномочий в сфере отлова и содержания животных без владельцев, формирование гуманного отношения к животным.

В соответствии с приоритетами определена цель программы: обеспечить охрану окружающей среды и экологической безопасности населения Богучанского района.

Задача 1. Снижение негативного воздействия отходов на окружающую среду и здоровье населения района.

В рамках данной задачи планируется проведение мероприятий по снижению несанкционированных мест размещения бытовых отходов на территории Богучанского района.

Подпрограмма «Обращение с отходами на территории Богучанского района».

Мероприятие 1. Обеспечение организации (строительства) мест (площадок) накопления твердых коммунальных отходов.

Мероприятие 2. Приобретение контейнерного оборудования.

Мероприятие 3. Выполнение работ по ликвидации несанкционированной свалки в районе 9-й км автодороги Богучаны-Абан, в районе п. Октябрьский.

Мероприятие 4. Совершенствование системы накопления, удаления и обезвреживания и захоронение твердых коммунальных отходов I-III класса опасности.

Мероприятие 5. Ремонт и транспортировка контейнерного оборудования.

Задача 2. Организация проведения мероприятия по отлову, учету, содержанию и иному обращению с животными без владельцев.

Подпрограмма «Обращение с животными без владельцев».

Мероприятие 1. Отлов, учет, содержание и иное обращение с животными без владельцев.

4. Механизм реализации отдельных мероприятий программы

Решение задач программы достигается реализацией подпрограмм, реализация отдельных мероприятий программой не предусмотрена.

5. Прогноз конечных результатов программы, характеризующих целевое состояние (изменение состояния) уровня и качества жизни населения, социальной сферы, экономики, степени реализации других общественно значимых интересов и потребностей в соответствующей сфере на территории Богучанского района

В соответствии с проектом Стратегии социально-экономического развития муниципального образования Богучанский район до 2030 года реализация программы должна привести к созданию комфортной среды обитания и жизнедеятельности для человека со следующими характеристиками:

снижение несанкционированных мест размещения твердо-бытовых отходов на территории Богучанского района;

контроль за популяцией, отлов и содержание животных без владельцев.

6. Перечень подпрограмм с указанием сроков их реализации и ожидаемых результатов

В рамках программы реализуются следующие подпрограммы:

- «Обращение с отходами на территории Богучанского района» (приложение № 5 к настоящей программе). Срок реализации вышеуказанных подпрограмм: 2023-2026 годы.

Ожидаемые результаты реализации подпрограммы «Обращение с отходами на территории Богучанского района» приведены в приложении № 2 к данной подпрограмме.

- «Обращение с животными без владельцев» (приложение № 6 к настоящей программе). Срок реализации подпрограммы: 2023-2026 годы.

Ожидаемые результаты реализации подпрограммы «Обращение с животными без владельцев» приведены в приложении № 2 к данной подпрограмме.

7. Основные меры правового регулирования в соответствующей сфере Богучанского района, направленные на достижение цели и (или) конечных результатов программы

Основные меры правового регулирования в охране окружающей среды Богучанского района, направленные на достижение цели и (или) конечных результатов программы приведены в приложении № 1 к настоящей программе.

8. Информация о распределении планируемых расходов по отдельным мероприятиям программы, подпрограммам с указанием главных распорядителей средств районного бюджета, а также по годам реализации программы

Информация о распределении планируемых расходов по мероприятиям программы и подпрограммам с указанием главных распорядителей средств районного бюджета, а также по годам реализации программы приведена в приложении № 2 к муниципальной программе

9. Информация о ресурсном обеспечении и прогнозном оценке расходов на реализацию целей программы с учетом источников финансирования

Информация о ресурсном обеспечении и прогнозном оценке расходов на реализацию целей муниципальной программы Богучанского района приведена в приложении № 3 к муниципальной программе.

При предоставлении субсидии из краевого бюджета на реализацию мероприятий настоящей программы в рамках государственной программы Красноярского края финансовые затраты подлежат корректировке.

10. Прогноз социальных показателей муниципальных заданий, в случае оказания муниципальными учреждениями муниципальных услуг юридическим и (или) физическим лицам, выполнения работ

Прогноз сводных показателей муниципальных заданий настоящей программой не предусмотрен (приложение № 4 к настоящей программе).

Приложение № 1
к муниципальной программе
Богучанского района «Охрана окружающей среды»

Основные меры правового регулирования в охране окружающей среде

№ п/п	Наименование нормативного правового акта	Предмет регулирования, основное содержание	Срок принятия (дата, месяц, год)
1	Федеральный закон № 89-ФЗ	Об отходах производства и потребления	24.06.1998
2	Федеральный закон № 52-ФЗ	О санитарно-эпидемиологическом благополучии населения	30.03.1999
3	Федеральный закон № 7-ФЗ	Об охране окружающей среды	10.01.2002
4	Федеральный закон № 44-ФЗ	О контрактной системе в сфере закупок товаров, работ, услуг для обеспечения государственных и муниципальных нужд	05.04.2013
5	Закон Красноярского края № 4-1402	О наделении органов местного самоуправления муниципальных районов, муниципальных и городских округов края отдельными государственными полномочиями по организации мероприятий при осуществлении деятельности по обращению с животными без владельцев	13.06.2013
6	Федеральный закон N 498-ФЗ	Об ответственном обращении с животными и о внесении изменений в отдельные законодательные акты Российской Федерации	27.12.2018

Приложение № 1
к паспорту муниципальной программы
Богучанского района «Охрана окружающей среды»

**Цели, целевые показатели, задачи, показатели результативности
(показатели развития отрасли, вида экономической деятельности)**

№ п/п	Цель, целевые показатели, задачи, показатели результативности	Единица измерения	Вес показателя	Источник информации	текущий финансовый год 2023	очередной финансовый год 2024	первый год планового периода 2025	второй год планового периода 2026
1	2	3	4	5	6	7	8	9
Муниципальная программа Богучанского района «Охрана окружающей среды»								
Цели: 1. Обеспечение охраны окружающей среды и экологической безопасности населения Богучанского района								
Целевой индикатор: Увеличение охвата населения планово-регулярной системой сбора и вывоза твердых коммунальных отходов до 100%		человек	X	Отраслевой мониторинг	43044	44701	44701	44701
		%	X	Отраслевой мониторинг	96	100	100	100
Задача 1. Снижение негативного воздействия отходов на окружающую среду и здоровье населения района								
Подпрограмма «Обращение с отходами на территории Богучанского района»								
1.1.	Доля муниципальных образований, оборудовавших места накопления твердых коммунальных отходов	%	0,1	Отраслевой мониторинг	83	83	100	100
1.2.	Доля количества ликвидированных несанкционированных свалок	%	0,1	Отраслевой мониторинг	100	100	100	100
1.3.	Доля мест (площадок) накопления твердых коммунальных отходов на которых проводились работы по содержанию, очистки от снега, ручная чистка от мусора и прелегающих к ней территорий, а так же ремонт и транспортировка контейнерного оборудования	%	-	Отраслевой мониторинг	-	100	100	100
1.4.	Доля количества собранных, транспортированных и утилизированных ртутьсодержащих ламп, а также образующихся в быту опасных отходов	%	0,1	Отраслевой мониторинг	100	100	100	100
Задача 2. Организация проведения мероприятия по отлову, учету, содержанию и иному обращению с животными без владельцев.								
Подпрограмма «Обращение с животными без владельцев»								
1.1.	Количество отловленных животных без владельцев	ед.	0,7	расчетный показатель на основании ведомственного мониторинга	124	89	89	89

Приложение № 2
к муниципальной программе
Богучанского района «Охрана окружающей среды»

Распределение планируемых расходов за счет средств бюджета по мероприятиям и подпрограммам муниципальной программы

Статус (муниципальная программа, подпрограмма)	Наименование программы, подпрограммы	Наименование главного распорядителя бюджетных средств	Код бюджетной классификации и ГРБС	Расход по годам (рублей)				
				текущий финансовый год 2023	очередной финансовый год 2024	первый год планового периода 2025	второй год планового периода 2026	Итого на период 2023-2026гг.
1	2	3	4	5	6	7	8	9
Муниципальная программа	"Охрана окружающей среды"	всего расходные обязательства по программе	X	9 196 498,00	12 437 523,00	12 651 591,00	13 781 900,00	48 067 512,00
		в том числе по ГРБС:						
		МКУ "Муниципальная служба "Заказчика"	830	0,00	200 000,00	200 000,00	200 000,00	600 000,00
		Управление муниципальной собственностью Богучанского района	863	809 903,00	50 000,00	50 000,00	50 000,00	959 903,00
		Администрация Богучанского района	806	8 386 595,00	12 187 523,00	12 401 591,00	13 531 900,00	46 507 609,00
Подпрограмма	"Обращение с отходами на территории Богучанского	всего расходные обязательства по подпрограмме	X	7 020 373,00	10 814 923,00	11 775 191,00	12 905 500,00	42 515 987,00

	района"	в том числе по ГРБС:							
		МКУ "Муниципальная служба "Заказчика"	830	0,00	200 000,00	200 000,00	200 000,00	600 000,00	
		Управление муниципальной собственностью Богучанского района	863	809 903,00	50 000,00	50 000,00	50 000,00	959 903,00	
		Администрация Богучанского района	806	6 210 470,00	10 564 923,00	11 525 191,00	12 655 500,00	40 956 084,00	
Подпрограмма	"Обращение с животными без владельцев"	всего расходные обязательства по подпрограмме	X	2 176 125,00	1 622 600,00	876 400,00	876 400,00	5 551 525,00	
		в том числе по ГРБС:						0,00	
		Администрация Богучанского района	806	2 176 125,00	1 622 600,00	876 400,00	876 400,00	5 551 525,00	

Приложение № 2
к паспорту муниципальной программы
Богучанского района «Охрана окружающей среды»

Целевые показатели на долгосрочный период

№ п/п	Цели, целевые показатели муниципальной программы	Единица измерения	Год, предшествующий реализации муниципальной программы:			Годы реализации муниципальной программы				Годы до конца реализации муниципальной программы в пятилетнем интервале	
			2020	2021	2022	очередной финансовый год 2023	первый год планового периода 2024	второй год планового периода 2025	второй год планового периода 2026	2027 год	2030 год
1	2	3	4	5	6	7	8	9	10	11	12
Цель: Обеспечение охраны окружающей среды и экологической безопасности населения Богучанского района											
1	Увеличение охвата населения планово-регулярной системой сбора и вывоза твердых коммунальных отходов до 100%	человек	18898	32175	37469	39969	39969	42460	42460	42460	42460
		%	42	70	94	94	94	100	100	100	100

Приложение № 3
к паспорту муниципальной программы
Богучанского района «Охрана окружающей среды»

Перечень объектов капитального строительства
(за счет всех источников финансирования)

№ п/п	Наименование объекта с указанием мощности и годов строительства*	Остаток стоимости строительства в ценах контракта**	Объем капитальных вложений, руб.				
			текущий финансовый год 2023	очередной финансовый год 2024	первый год планового периода 2025	второй год планового периода 2026	Итого на период 2023-2026г.г.
1	2	3					
Главный распорядитель -							
1	-	-	-	-	-	-	-
	в том числе:	-	-	-	-	-	-
	федеральный бюджет	-	-	-	-	-	-
	краевой бюджет	-	-	-	-	-	-
	районный бюджет	-	-	-	-	-	-
	бюджеты муниципальных образований	-	-	-	-	-	-
	внебюджетные источники	-	-	-	-	-	-
	ИТОГО:	-	-	-	-	-	-

* Указывается подпрограмма и (или) программа развития краевого государственного учреждения, которой предусмотрено строительство объекта

** По вновь начинаемым объектам - ориентировочная стоимость объекта.

Приложение № 3
к муниципальной программе Богучанского района
«Охрана окружающей среды»

Ресурсное обеспечение и прогнозная оценка расходов на реализацию целей муниципальной программы Богучанского района с учетом источников финансирования, в том числе по уровням бюджетной системы

Статус	Наименование муниципальной программы, подпрограммы муниципальной программы	Источник финансирования	Оценка расходов (рублей), годы				
			текущий финансовый год 2023	очередной финансовый год 2024	первый год планового периода 2025	второй год планового периода 2026	Итого на период 2023-2026гг.
1	2	3	4	5	6	7	8
Муниципальная программа	"Охрана окружающей среды"	Всего	9 196 498,00	12 437 523,00	12 651 591,00	13 781 900,00	48 067 512,00
		в том числе:					0,00
		федеральный бюджет	0,00	0,00	0,00	0,00	0,00
		краевой бюджет	2 176 125,00	1 622 600,00	876 400,00	876 400,00	5 551 525,00
		районный бюджет	7 020 373,00	10 814 923,00	11 775 191,00	12 905 500,00	42 515 987,00
		внебюджетные источники	0,00	0,00	0,00	0,00	0,00
		бюджеты муниципальных образований	0,00	0,00	0,00	0,00	0,00
Подпрограмма	"Обращение с отходами на территории Богучанского района"	Всего	7 020 373,00	10 814 923,00	11 775 191,00	12 905 500,00	42 515 987,00
		в том числе:					
		федеральный бюджет	0,00	0,00	0,00	0,00	0,00
		краевой бюджет	0,00	0,00	0,00	0,00	0,00
		районный бюджет	7 020 373,00	10 814 923,00	11 775 191,00	12 905 500,00	42 515 987,00
		внебюджетные источники	0,00	0,00	0,00	0,00	0,00
		бюджеты муниципальных образований	0,00	0,00	0,00	0,00	0,00
Подпрограмма	"Обращение с животными без владельцев"	Всего	2 176 125,00	1 622 600,00	876 400,00	876 400,00	5 551 525,00
		в том числе:					
		федеральный бюджет	0,00	0,00	0,00	0,00	0,00
		краевой бюджет	2 176 125,00	1 622 600,00	876 400,00	876 400,00	5 551 525,00
		районный бюджет	0,00	0,00	0,00	0,00	0,00
		внебюджетные источники	0,00	0,00	0,00	0,00	0,00
		бюджеты муниципальных образований	0,00	0,00	0,00	0,00	0,00
юридические лица	0,00	0,00	0,00	0,00	0,00		

Приложение № 4
к муниципальной программе
Богучанского района «Охрана окружающей среды»

Прогноз сводных показателей муниципальных заданий на оказание (выполнение) муниципальных услуг (работ) муниципальными учреждениями по муниципальной программе Богучанского района.

Наименование услуги (работы)	Значение показателя объема услуги (работы) по годам				Расходы районного бюджета на оказание (выполнение) муниципальной услуги (работы) по годам, рублей			
	текущий финансовый год 2023	очередной финансовый год 2024	первый год планового периода 2025	второй год планового периода 2026	текущий финансовый год 2023	очередной финансовый год 2024	первый год планового периода 2025	второй год планового периода 2026
1	2	3	4	5	6	7	8	9
Услуга 1	-	-	-	-	-	-	-	-
Подпрограмма «Обращение с отходами на территории Богучанского района»	-	-	-	-	-	-	-	-
Услуга 2	-	-	-	-	-	-	-	-
Подпрограмма "Обращение с животными без владельцев"	-	-	-	-	-	-	-	-

Приложение № 5

Подпрограмма «Обращение с отходами на территории Богучанского района», реализуемой в рамках муниципальной программы «Охрана окружающей среды»

1. Паспорт подпрограммы

Наименование подпрограммы	«Обращение с отходами на территории Богучанского района» (далее - подпрограмма)
Наименование программы, в рамках которой реализуется подпрограмма	«Охрана окружающей среды»
Муниципальный заказчик – координатор подпрограммы	Администрация Богучанского района (отдел лесного хозяйства, жилищной политики, транспорта и связи)
Исполнители мероприятий подпрограммы, главные распорядители бюджетных средств	Администрация Богучанского района; Управление муниципальной собственностью Богучанского района; МКУ «Муниципальная служба «Заказчика»
Цель и задачи подпрограммы	Снижение негативного воздействия отходов на окружающую среду и здоровье населения. Для реализации цели необходимо решение следующих задач: 1. Обустройство мест (площадок) накопления ТКО и (или) приобретение контейнерного оборудования; 2. Ликвидация несанкционированных свалок; 3. Содержание мест (площадок) накопления твердых коммунальных отходов; 4. Совершенствование системы накопления, удаления и обезвреживания и захоронение твердых коммунальных отходов I-III класса опасности.
Показатели результативности	Перечень и динамика изменения показателей результативности представлены в приложении № 1 к подпрограмме
Сроки реализации подпрограммы	2023 – 2026 годы
Объемы и источники финансирования подпрограммы на период действия подпрограммы с указанием на источники финансирования по годам реализации подпрограммы	Общий объем финансирования подпрограммы составляет: 42 515 987,00 рублей, из них: в 2023 году – 7 020 373,00 рублей, в 2024 году – 10 814 923,00 рублей, в 2025 году – 11 775 191,00 рублей, в 2026 году – 12 905 500,00 в том числе: районный бюджет – 42 515 987,00 рублей, из них: в 2023 году – 7 020 373,00 рублей, в 2024 году – 10 814 923,00 рублей, в 2025 году – 11 775 191,00 рублей, в 2026 году – 12 905 500,00 в том числе. краевой бюджет 0,00 рублей; в 2023 году – 0,00 рублей; в 2024 году – 0,00 рублей; в 2025 году – 0,00 рублей; в 2026 году – 0,00 рублей.
Система организации контроля за исполнением подпрограммы	Администрация Богучанского района (отдел жилищной политики, транспорта и связи); Управление муниципальной собственностью Богучанского района; МКУ «Муниципальная служба «Заказчика».

2. Основные разделы подпрограммы

2.1. Постановка обще районной проблемы и обоснование необходимости разработки подпрограммы

Одной из основных проблем Богучанского района является усиливающееся по мере социально-экономического развития района негативное воздействие отходов производства и потребления на состояние окружающей природной среды и, как следствие этого, на здоровье человека.

Негативное воздействие на природную среду характерно для всех стадий обращения с ТБО, начиная с их сбора и транспортировки и заканчивая подготовкой к использованию компонентов и обезвреживанию или захоронению. Особенно остро это негативное воздействие проявляется в случае неорганизованного транспортирования ТБО к местам несанкционированного размещения.

В муниципальных образованиях Богучанского района полностью отсутствуют объекты размещения ТБО, соответствующие современным нормативным требованиям, что создает условия для образования многочисленных несанкционированных мест их размещения.

Существующие несанкционированные места размещения бытовых отходов на территории Богучанского района большей частью были организованы более 30 лет назад и являются «исторически» сложившимися местами размещения ТБО.

Результатом такого воздействия является загрязнение и деградация природных экосистем, снижение биологического разнообразия, истощение природных ресурсов, ухудшение состояния здоровья населения, снижение инвестиционной привлекательности и потенциала развития Богучанского района в целом.

Источниками образования ТБО являются организации и предприятия, население и объекты инфраструктуры. На долю населения приходится максимальное количество образующихся ТБО. Динамика образования ТБО свидетельствует об их постоянном росте.

В Богучанском районе основным способом утилизации ТБО и приравненных к ним отходов производства и потребления является захоронение. На территории района нет санкционированных полигонов размещения ТБО, в результате несовершенной схемы сбора и транспортировки ТБО значительная их часть несанкционированно размещается в окружающей среде, что приводит к нанесению существенного экологического ущерба, ухудшению санитарно-эпидемиологической ситуации.

Одним из стратегических приоритетов социально-экономического развития Богучанского района является экологическая устойчивость региона, безусловным требованием которой выступает организация надлежащего сбора, транспортировки и размещения ТБО, ликвидация всех очагов загрязнения, не отвечающих нормативным требованиям полигонов ТБО, несанкционированных мест размещения ТБО.

К основным проблемам в сфере обращения с ТБО в Богучанском районе относятся следующие:

- недостаточная нормативная правовая и методическая база обращения с ТБО, в том числе отсутствие механизма долгосрочного регулирования тарифов на утилизацию ТБО;
- ограниченность ресурсов;
- недостаточный охват населения, проживающего в частном секторе, и хозяйствующих субъектов услугами по сбору, вывозу и захоронению ТБО;
- низкая степень вовлечения ТБО в материальную сферу производства и слабое развитие переработки ТБО;
- низкая привлекательность сферы обращения с ТБО для предпринимательства;
- низкое качество работы объектов по захоронению ТБО и несоблюдение санитарных и экологических норм при их эксплуатации, несоответствие технологии сбора, вывоза и захоронения ТБО современным требованиям;
- низкая экологическая культура населения и слабая информированность населения по вопросам безопасного обращения с ТБО.

Важнейшим направлением решения проблем, связанных с обращением ТБО, является привлечение инвестиций в сферу сбора, транспортировки и размещения ТБО.

Реализация подпрограммы будет основываться на следующих принципах: доступность услуг по сбору и вывозу ТБО для населения, привлечение частных инвестиций, модернизация инфраструктуры, пропаганда и вовлечение населения в процесс цивилизованного обращения с ТБО.

Мероприятия подпрограммы направлены на решение целей по обеспечению качества окружающей среды и экологических условий жизни населения, совершенствование механизмов комплексного и рационального использования природных ресурсов.

Решение вышеуказанных проблем возможно путем определения приоритетных направлений и выработки стратегии, требующей последовательного и комплексного подхода, что наиболее реализуемо программно-целевым методом.

2.2. Основная цель, задачи, этапы и сроки выполнения подпрограммы, показатели результативности

Программно - целевой метод позволит решить проблему негативного воздействия ТБО на окружающую среду и здоровье населения, проживающего на территории Богучанского района. Снижение объемов несанкционированного размещения ТБО, снижение количества судебных решений и предписаний надзорных органов по свалкам и загрязнению территорий ТБО и улучшение качества жизни населения Богучанского района за счет создания объектов инфраструктуры по сбору, транспортировке и размещению ТБО послужило выбором подпрограммных мероприятий.

Целью подпрограммы является снижение негативного воздействия отходов на окружающую среду и здоровье населения.

Для достижения поставленной цели предполагается решение следующих задач:

1. Обустройство мест (площадок) накопления ТКО и создание места (площадки) накопления ТКО;
2. Ликвидация несанкционированных свалок;
3. Содержание мест (площадок) накопления твердых коммунальных отходов;
4. Совершенствование системы накопления, удаления и обезвреживания и захоронение твердых коммунальных отходов I-III класса опасности.

В рамках первой задачи запланировано строительство мест (площадок) твердых коммунальных отходов в Богучанском районе с привлечением средств краевого бюджета и софинансирование за счет средств местного бюджета, а также приобретение контейнерного оборудования за счет средств местного бюджета.

В целях исполнения Федерального закона от 24.06.1998 № 89-ФЗ "Об отходах производства и потребления", Федерального закона от 30.03.1999 № 52-ФЗ «О санитарно-эпидемиологическом благополучии населения», Федерального закона от 10.01.2002 № 7-ФЗ "Об охране окружающей среды" на

2023 года предусмотрены средства районного бюджета на выполнение работ по ликвидации несанкционированной свалки в районе 9-й км автодороги Богучаны-Абан и свалки вблизи п. Октябрьский.

В рамках третьей задачи запланирован ремонт и транспортирование 70 единиц контейнерного оборудования в период с 2024 по 2026 г. г.

Для исполнения четвертой задачи организованы места (пункты) сбора отработанных ртутьсодержащих ламп и образующихся в быту опасных отходов. А также организация работ по их транспортированию, обезвреживанию и утилизации в предприятиях имеющих лицензию на переработку отходов I – III класса опасности.

Срок реализации подпрограммы: 2023 - 2026 годы.

К компетенции администрации Богучанского района (отдел жилищной политики, транспорта и связи), как муниципального заказчика – координатора подпрограммы в области реализации мероприятий относятся:

непосредственный контроль за ходом реализации подпрограммы;
разработка нормативных актов, необходимых для реализации подпрограммы;
определение критериев и показателей эффективности, организация мониторинга реализации подпрограммы;

подготовка ежегодного отчета о ходе реализации подпрограммы.

Решение поставленной цели и задач определяется достижением показателей результативности, представленных в приложении № 1 к настоящей подпрограмме.

2.3. Механизм реализации подпрограммы

Муниципальным заказчиком - координатором подпрограммы является администрация Богучанского района (отдел жилищной политики, транспорта и связи).

Главными распорядителями бюджетных средств и исполнителями мероприятий являются: Администрация Богучанского района, Управление муниципальной собственностью Богучанского района, МКУ «Муниципальная служба «Заказчика».

Администрация Богучанского района (отдел жилищной политики, транспорта и связи), как координатор подпрограммы:

- организует реализацию мероприятий, связанных с совершенствованием нормативной правовой и методической базы в сфере обращения с ТБО, с повышением экологической культуры и степени вовлеченности населения в вопросы безопасного обращения с ТБО;

- участвует в реализации мероприятий, связанных с привлечением инвестиций в сферу обращения с ТБО.

Главные распорядители бюджетных средств и исполнители мероприятий:

Администрация Богучанского района:

- организует процедуру по размещению муниципального заказа на выполнение работ по ликвидации несанкционированной свалки в районе 9-й км автодороги Богучаны-Абан, вблизи п. Октябрьский и заключению муниципального контракта по итогам проведенного аукциона;

- организует процедуру по размещению муниципального заказа на выполнение работ по сбору отработанных ртутьсодержащих ламп, их транспортированию и обезвреживанию, утилизации продуктов обезвреживания, также прием у населения образующихся в быту опасных отходов;

- организует процедуру по размещению муниципального заказа на выполнение работ по ремонту и транспортированию контейнерного оборудования.

МКУ «Муниципальная служба «Заказчика»:

- организует процедуру по размещению муниципального заказа на выполнение строительства мест (площадок) накопления твердых коммунальных отходов на территории Богучанского района;

Управление муниципальной собственностью Богучанского района:

- организует процедуру по размещению муниципального заказа на приобретение контейнерного оборудования для обустройства мест (площадок) накопления ТКО.

Комплекс мер, осуществляемых исполнителем подпрограммы, заключается в реализации организационных, экономических и правовых механизмов. Последовательность выполнения подпрограммных мероприятий, принципы и критерии выбора исполнителей и получателей муниципальных услуг, а также отбора территорий для реализации подпрограммных мероприятий представлены в следующих нормативных правовых актах:

Федеральный закон от 30.03.1999 № 52-ФЗ «О санитарно-эпидемиологическом благополучии населения»;

Федеральный закон от 24.06.1998 № 89-ФЗ «Об отходах производства и потребления»;

Федерального закона от 10.01.2002 № 7-ФЗ "Об охране окружающей среды";

Федеральный закон от 27.12.2018 № 44-ФЗ «О контрактной системе в сфере закупок товаров, работ, услуг для обеспечения государственных и муниципальных нужд».

2.4. Управление подпрограммой и контроль за ходом ее выполнения

Управление реализацией подпрограммы осуществляет администрация Богучанского района (отдел жилищной политики, транспорта и связи), которая готовит ежегодные отчеты о реализации подпрограммы, ежегодно осуществляет оценку достигнутых целей и задач подпрограммы.

Проверка целевого использования средств, выделенных на реализацию мероприятий подпрограммы, осуществляется в соответствии с действующим законодательством.

Управление подпрограммой и контроль за ходом ее реализации осуществляется путём:

- координации действий всех субъектов подпрограммы;
- при необходимости ежегодного уточнения перечня и затрат по программным мероприятиям, состава исполнителей;

- обеспечения эффективного и целевого использования финансовых средств, качества проводимых мероприятий и выполнения сроков реализации;

- предоставления в установленном порядке отчетов о ходе реализации подпрограммы в соответствии с Постановлением администрации Богучанского района от 17.07.2013 № 849-п «Об утверждении Порядка принятия решений о разработке муниципальных программ Богучанского района, их формировании и реализации».

Исполнители подпрограммы несут ответственность за своевременную и качественную реализацию мероприятий подпрограммы.

Текущий контроль за целевым и эффективным расходованием средств бюджета осуществляют администрация Богучанского района (отдел лесного хозяйства, жилищной политики, транспорта и связи), Управление муниципальной собственностью Богучанского района, МКУ «Муниципальная служба «Заказчика».

2.5. Оценка социально-экономической эффективности от реализации подпрограммы

Планируемое изменение показателей, экономический эффект в результате реализации мероприятий подпрограммы, представлены в приложении № 1 к настоящей подпрограмме.

Для исключения негативных последствий реализации мероприятий все организационные, правовые и технические решения в этом направлении должны обеспечивать комфортные условия жизнедеятельности человека, повышение качества и уровня жизни населения, развитие экономики и социальной сферы на территории муниципального образования.

Экологический эффект реализации мероприятий подпрограммы заключается в снижении объемов несанкционированного размещения отходов в результате ликвидации несанкционированных свалок.

Социально-экономическая эффективность реализации мероприятий подпрограммы заключается в: снижении количества судебных решений и предписаний надзорных органов по свалкам и загрязнению территорий бытовыми отходами;

- повышении культурного уровня населения в сфере обращения с отходами;

- обеспечении санитарного содержания мест временного размещения твердых бытовых отходов.

Увеличение доходов районного бюджета от реализации подпрограммы не предполагается.

2.6. Мероприятия подпрограммы

Перечень подпрограммных мероприятий указан в приложении № 2 к настоящей подпрограмме.

2.7. Обоснование финансовых, материальных и трудовых затрат (ресурсное обеспечение подпрограммы)

Общий объем финансирования подпрограммы представлен в приложении № 2 к настоящей подпрограмме.

При предоставлении субсидии из краевого бюджета на реализацию мероприятий настоящей подпрограммы в рамках государственной программы Красноярского края финансовые затраты подлежат корректировке.

Дополнительных материальных и трудовых затрат на реализацию подпрограммы не потребуется.

Приложение № 1
к подпрограмме "Обращение с отходами на
территории Богучанского района»

Перечень показателей результативности подпрограммы

Цель, задачи, показатели результативности	Единица измерения	Источник информации	текущий финансовый год 2023	очередной финансовый год 2024	первый год планового периода 2025	второй год планового периода 2026
1	2	3	4	5	6	7
Цель подпрограммы: Снижение негативного воздействия отходов на окружающую среду и здоровье населения						
Задача 1: Обустройство мест (площадок) накопления ТКО и (или) приобретение контейнерного оборудования						
Доля муниципальных образований, оборудовавших места накопления твердых коммунальных отходов	%	Отраслевой мониторинг	83	83	100	100
Задача 2: Ликвидация несанкционированных свалок						
Доля количества ликвидированных несанкционированных свалок	%	Отраслевой мониторинг	100	100	100	100
Задача 3: Содержание мест (площадок) накопления твердых коммунальных отходов						
Доля мест (площадок) накопления твердых коммунальных отходов на которых проводились работы по содержанию, очистке от снега, ручная чистка от мусора и прелегающих к ней территорий, а так же ремонт и транспортировка контейнерного оборудования	%	Отраслевой мониторинг	-	100	100	100
Задача 4. Совершенствование системы накопления, удаления и обезвреживания и захоронение твердых коммунальных отходов I-III класса опасности						
Доля количества собранных, транспортированных и утилизированных ртутьсодержащих ламп, а также образующихся в быту опасных отходов	%	Отраслевой мониторинг	100	100	100	100

Приложение № 2
к подпрограмме "Обращение с отходами
на территории Богучанского района"

Перечень мероприятий подпрограммы с указанием объема средств на их реализацию и ожидаемых результатов

Наименование программы, подпрограммы	Главный распорядитель бюджетных средств	Код бюджетной классификации			Перечень мероприятий подпрограммы с указанием объема средств на их реализацию и ожидаемых результатов, рублей					Ожидаемый результат от реализации подпрограммного мероприятия (в натуральном выражении)
		ГРБ С	РзП р	ЦСР	год предшествующий отчетному 2023	очередной финансовый год 2024	первый год планового периода 2025	второй год планового периода 2026	Итого на период 2023-2026г.г.	
1	2	3	4	5	6	7	8	9	10	11
Муниципальная программа «Охрана окружающей среды»										
Подпрограмма "Обращение с отходами на территории Богучанского района"										
Цель подпрограммы: Снижение негативного воздействия отходов на окружающую среду и здоровье населения										
Задача 1: Обустройство мест (площадок) накопления ТКО и (или) приобретение контейнерного оборудования										
1.1. Обустройство мест (площадок) накопления твердых коммунальных отходов	МКУ "Муниципальная служба "Заказчика"	830	0605	02100S4630	0,00	200 000,00	200 000,00	200 000,00	600 000,00	Обустройство мест (площадок) накопления отходов потребления: 2023- 0 мест, 2024-11 мест, 2025-11 мест, 2026 - 11 мест *
1.2. Приобретение контейнерного оборудования	Управление муниципальной собственностью Богучанского района	863	0605	02100S4630	0,00	50 000,00	50 000,00	50 000,00	150 000,00	Преобретения контейнерного оборудования: 2023- 33 ед., 2024- 49 ед., 2025 - 49 ед., 2026 - 49 ед.
				0210080000	809 903,00	0,00	0,00	0,00	809 903,00	
Задача 2. Ликвидация несанкционированных свалок										
2.1. Выполнение работ по ликвидации несанкционированной свалки	Администрация Богучанского района	806	0503	0210080020	6 145 700,00	9 940 250,00	109 900 518,00	12 030 827,00	138 017 295,00	Выполнение работ по ликвидации несанкционированной свалки на объектах: п. Октябрьский 749,08 тонн и 9 км. От с. Богучаны 591,1 тонн.
Задача 3. Содержание мест (площадок) накопления твердых коммунальных отходов										
3.1. Ремонт и транспортировка контейнерного оборудования	Администрация Богучанского района	806	0605	0210080050	0,00	559 903,00	559 903,00	559 903,00	1 679 709,00	Ремонт и транспортировка контейнерного оборудования: 2023- 0 ед., 2024- 70 ед., 2025- 70 ед., 2026-70 ед.

Задача 4. Совершенствование системы накопления, удаления и обезвреживания и захоронение твердых коммунальных отходов I-III класса опасности										
4.1.Сбор отработанных ртутьсодержащих ламп, их транспортирование и обезвреживание, утилизация продуктов обезвреживания, также прием у населения образующихся в быту опасных отходов	Администрация Богучанского района	806	0605	0210080040	64 770,00	64 770,00	64 770,00	64 770,00	259 080,00	Сбор и утилизация по 800 ед. ртутьсодержащих ламп, 39 кг опасных отходов ежегодно в период с 2023-2026 года
Итого по подпрограмме					7 020 373,00	10 814 923,00	110 775 191,00	12 905 500,00	141 515 987,00	
В том числе по источникам финансирования										
краевой бюджет					0,00	0,00	0,00	0,00	0,00	
районный бюджет					7 020 373,00	10 814 923,00	110 775 191,00	12 905 500,00	141 515 987,00	

* - выполнение данного мероприятия возможно только при наличии финансирования из краевого бюджета

Приложение № 6
к муниципальной программе Богучанского района
«Охрана окружающей среды»

Подпрограмма «Обращение с животными без владельцев», реализуемой в рамках муниципальной программы «Охрана окружающей среды»

1. Паспорт подпрограммы

Наименование подпрограммы	«Обращение с животными без владельцев» (далее - подпрограмма)
Наименование программы, в рамках которой реализуется подпрограмма	«Охрана окружающей среды»
Муниципальный заказчик – координатор подпрограммы	Администрация Богучанского района (отдел лесного хозяйства, жилищной политики, транспорта и связи)
Исполнители мероприятий подпрограммы, главные распорядители бюджетных средств	Администрация Богучанского района.
Цель и задачи подпрограммы	Организация проведения мероприятия по отлову, учету, содержанию и иному обращению с животными без владельцев. Задача: 1. Сокращение количества животных без владельцев на территории Богучанского района во избежание возникновения эпидемий, эпизоотий и (или) иных чрезвычайных ситуаций, связанных с распространением заразных болезней, общих для человека и животных, носителями возбудителей которых могут быть животные без владельцев
Показатели результативности	Перечень и динамика изменения показателей результативности представлены в приложении № 1 к подпрограмме
Сроки реализации подпрограммы	2023 – 2026 годы
Объемы и источники финансирования подпрограммы на период действия подпрограммы с указанием на источники финансирования по годам реализации подпрограммы	Общий объем финансирования подпрограммы составляет: 5 551 525,00 рублей, из них: в 2023 году – 2 176 125,00 рублей; в 2024 году – 1 622 600,00 рублей; в 2025 году – 876 400,00 рублей в 2026 году – 876 400,00 рублей. в том числе: краевой бюджет – 5 551 525,00 рублей, из них: в 2023 году – 2 176 125,00 рублей; в 2024 году – 1 622 600,00 рублей; в 2025 году – 876 400,00 рублей в 2026 году – 876 400,00 рублей.
Система организации контроля за исполнением подпрограммы	Администрация Богучанского района (отдел жилищной политики, транспорта и связи).

2. Основные разделы подпрограммы

2.2 . Постановка общерайонной проблемы и обоснование необходимости разработки подпрограммы

В последние годы в адрес исполнительной власти края поступали многочисленные обращения граждан о необходимости проведения мероприятий по отлову бродячих животных. В связи с этим Правительством Красноярского края было принято Постановление № 751-п от 24.12.2019 «Об утверждении

порядка осуществления деятельности по обращению с животными без владельцев на территории Красноярского края».

На сегодняшний день одной из важных проблем в Богучанском районе является отсутствие приюта для животных без владельцев для содержания, лечения и стерилизации.

Животные без владельцев являются источником серьезных проблем и рисков в части обеспечения санитарно-эпидемиологического благополучия, психологической и физиологической безопасности жителей Богучанского района. По результатам выполнения работ по мониторингу численности безнадзорных собак на территории Богучанского района в 2023 году численность безнадзорных собак составляет 446 (+/-12) особи. Для стабилизации численности животных без владельцев (прекращения роста их численности) необходимо ежегодно отлавливать собак без владельцев.

По данным государственного ветеринарного учреждения КГКУ "Богучанский отдел ветеринарии" значительная часть животных без владельцев в Богучанском районе заражена инфекционными заболеваниями, общими для человека и животных. От укусов безнадзорных собак в Богучанском районе страдают около 20 жителей Богучанского района в год, так же страдают подсобные хозяйства. Безнадзорные собаки давят кур, гусей и т.д. Кроме этого, стабилизации численности животных без владельцев способствует проведение мероприятий по их стерилизации (кастрации).

Органы местного самоуправления в соответствии с Законом Красноярского края от 13.06.2013 № 4-1402 «О наделении органов местного самоуправления муниципальных районов, муниципальных и городских округов края отдельными государственными полномочиями по организации мероприятий при осуществлении деятельности по обращению с животными без владельцев». В Богучанском районе планируется отловить в 2023 году 124 головы животных без владельцев (собак). В 2024-2026 гг. запланировано проведение указанных мероприятий.

Воспитание у населения нравственного и гуманного отношения к животным в соответствии с Федеральным законом от 27 декабря 2018 г. N 498-ФЗ "Об ответственном обращении с животными и о внесении изменений в отдельные законодательные акты Российской Федерации" является одним из основных принципов, на которых должно основываться обращение с животными.

Отсутствие мест для выгула собак способствует формированию низкой культуры обращения с ними, и как следствие, увеличение численности собак без владельцев.

Исполнение переданных государственных полномочий в сфере отлова и содержания животных без владельцев финансируется из бюджета Красноярского края.

Мероприятия подпрограммы направлены на решение проблем, связанных с животными без владельцев.

Решение вышеуказанных проблем возможно путем определения приоритетных направлений и выработки стратегии, требующей последовательного и комплексного подхода, что наиболее реализуемо программно-целевым методом.

2.3. Основная цель, задачи, этапы и сроки выполнения подпрограммы, показатели результативности

Основной целью настоящей подпрограммы является: организация проведения мероприятия по отлову, учету, содержанию и иному обращению с животными без владельцев

Достижение указанной цели подпрограммы осуществляется путем решения следующей основной задачи:

- сокращение количества животных без владельцев на территории Богучанского района во избежание возникновения эпидемий, эпизоотий и (или) иных чрезвычайных ситуаций, связанных с распространением заразных болезней, общих для человека и животных, носителями возбудителей которых могут быть животные без владельцев.

В рамках данной задачи планируется реализация мероприятия с привлечением средств краевого бюджета:

- Мероприятия по отлову, учету, содержанию и иному обращению с животными без владельцев

Срок реализации подпрограммы: 2023 - 2026 годы.

Решение поставленной цели и задач определяется достижением показателей результативности, представленных в приложении № 1 к настоящей подпрограмме.

2.3. Механизм реализации подпрограммы

Муниципальным заказчиком - координатором подпрограммы является администрация Богучанского района (отдел лесного хозяйства, жилищной политики, транспорта и связи).

Исполнителям мероприятий и главным распорядителям бюджетных средств являются администрация Богучанского района.

Подпрограмма будет реализовываться через систему мероприятий, которые должны обеспечивать выполнение поставленных задач и достижение запланированных показателей.

Муниципальный заказчик – координатор подпрограммы администрация Богучанского района (отдел жилищной политики, транспорта и связи):

- организует реализацию мероприятий, связанных с совершенствованием нормативной правовой и методической базы в сфере обращения с животными без владельцев, с повышением экологической культуры и степени вовлеченности населения в вопросы, связанные с животными без владельцев;

- обобщает и анализирует ход реализации мероприятий подпрограммы, использования бюджетных средств на основе отчетов исполнителей подпрограммы;

- вносит изменения и дополнения в подпрограмму;

осуществляет координацию деятельности исполнителей подпрограммы по контролируемым ими направлениям.

Администрация Богучанского района как исполнитель мероприятий и главный распорядитель бюджетных средств:

- участвует в организации финансирования мероприятий подпрограммы в соответствии с бюджетным кодексом;

- разрабатывает предложения по внесению изменений в подпрограмму, в том числе в части содержания мероприятий, объемов и источников финансирования подпрограммы;

- осуществляет расходование бюджетных средств в порядке, установленном Федеральным законом от 05.04.2013 № 44-ФЗ «О контрактной системе в сфере закупок товаров, работ, услуг для обеспечения государственных и муниципальных нужд».

В основу механизма реализации подпрограммы заложены следующие принципы, обеспечивающие обоснованный выбор мероприятий подпрограммы и сбалансированное решение основных задач:

- консолидация средств для реализации приоритетных направлений по обращению с животными без владельцев на территории Богучанского района;

- эффективное целевое использование средств краевого и районного бюджетов в соответствии с установленными приоритетами для достижения показателей результативности;

- системный подход, комплексность, концентрация на самых важных направлениях, наличие нескольких вариантов решения проблем;

- оценка потребностей в финансовых средствах;

- оценка результатов и социально-экономической эффективности подпрограммы, которая осуществляется на основе мониторинга показателей результативности.

Комплекс мер, осуществляемых исполнителем подпрограммы, заключается в реализации организационных, экономических и правовых механизмов. Последовательность выполнения подпрограммных мероприятий, принципы и критерии выбора исполнителей и получателей муниципальных услуг, а также отбора территорий для реализации подпрограммных мероприятий представлены в следующих нормативных правовых актах:

- Закон Красноярского края от 13.06.2013 № 4-1402 «О наделении органов местного самоуправления муниципальных районов, муниципальных и городских округов края отдельными государственными полномочиями по организации мероприятий при осуществлении деятельности по обращению с животными без владельцев»;

- Федеральный закон от 27.12.2018 N 498-ФЗ "Об ответственном обращении с животными и о внесении изменений в отдельные законодательные акты Российской Федерации", Постановлением Правительства Российской Федерации от 10.09.2019 N 1180 "Об утверждении методических указаний по осуществлению деятельности по обращению с животными без владельцев"

- Постановление правительства Красноярского края от 24.12.2019 года №751-п «Об утверждении Порядка осуществления деятельности по обращению с животными без владельцев на территории Красноярского края»

2.4. Управление подпрограммой и контроль за ходом ее выполнения

Управление реализацией подпрограммы осуществляет администрация Богучанского района (отдел лесного хозяйства, жилищной политики, транспорта и связи), которая готовит ежегодные отчеты о реализации подпрограммы, ежегодно осуществляет оценку достигнутых целей и задач подпрограммы.

Проверка целевого использования средств, выделенных на реализацию мероприятий подпрограммы, осуществляется в соответствии с действующим законодательством.

Управление подпрограммой и контроль за ходом ее реализации осуществляется путём:

- координации действий всех субъектов подпрограммы;

- при необходимости ежегодного уточнения перечня и затрат по программным мероприятиям, состава исполнителей;

- обеспечения эффективного и целевого использования финансовых средств, качества проводимых мероприятий и выполнения сроков реализации;

- предоставления в установленном порядке отчетов о ходе реализации подпрограммы в соответствии с Постановлением администрации Богучанского района от 17.07.2013 № 849-п «Об утверждении Порядка принятия решений о разработке муниципальных программ Богучанского района, их формировании и реализации».

Исполнитель подпрограммы несет ответственность за своевременную и качественную реализацию мероприятий подпрограммы.

Текущий контроль за целевым и эффективным расходованием средств бюджета осуществляют администрация Богучанского района (отдел лесного хозяйства, жилищной политики, транспорта и связи).

2.5. Оценка социально-экономической эффективности от реализации подпрограммы

Планируемое изменение показателей, социально-экономический эффект в результате реализации мероприятий подпрограммы, представлен в приложении № 1 к настоящей подпрограмме.

Для исключения негативных последствий реализации мероприятий все организационные, правовые и технические решения в этом направлении должны обеспечивать комфортные условия жизнедеятельности населения Богучанского района, повышение качества и уровня жизни людей, развитие экономики и социальной сферы на территории муниципального образования.

Экологический эффект реализации мероприятий подпрограммы заключается в снижении отрицательного воздействия животных без владельцев на окружающую среду.

Социально-экономическая эффективность реализации мероприятий подпрограммы заключается в предотвращении причинения вреда здоровью и (или) имуществу населения Богучанского района, нравственном воспитании по отношению к животным.

Увеличение доходов районного бюджета от реализации подпрограммы не предполагается.

2.6. Мероприятия подпрограммы

Перечень подпрограммных мероприятий указан в приложении № 2 к настоящей подпрограмме.

2.7. Обоснование финансовых, материальных и трудовых затрат (ресурсное обеспечение подпрограммы)

Общий объем финансирования подпрограммы представлен в приложении № 2 к настоящей подпрограмме.

При предоставлении субсидии из краевого бюджета на реализацию мероприятий настоящей подпрограммы в рамках государственной программы Красноярского края финансовые затраты подлежат корректировке.

Дополнительных материальных и трудовых затрат на реализацию подпрограммы не потребуется.

Приложение № 1
к подпрограмме «Обращение
с животными без владельцев»

Перечень показателей результативности подпрограммы

Цель, задачи, показатели результативности	Единица измерения	Источник информации	текущий финансовый год 2023	очередной финансовый год 2024	первый год планового периода 2025	второй год планового периода 2026
1	2	3	4	5	6	7
Цель подпрограммы: Организация проведения мероприятия по отлову, учету, содержанию и иному обращению с животными без владельцев						
Задача: Сокращение количества животных без владельцев на территории Богучанского района во избежание возникновения эпидемий, эпизоотий и (или) иных чрезвычайных ситуаций, связанных с распространением заразных болезней, общих для человека и животных, носителями возбудителей которых могут быть животные без владельцев						
Количество отловленных животных без владельцев	ед.	расчетный показатель на основании ведомственного мониторинга	124	89	89	89

Приложение № 2
к подпрограмме «Обращение с животными без владельцев»

Перечень мероприятий подпрограммы с указанием объема средств на их реализацию и ожидаемых результатов

Наименование программы, подпрограммы	Главный распорядитель бюджетных средств	Код бюджетной классификации			Перечень мероприятий подпрограммы с указанием объема средств на их реализацию и ожидаемых результатов, рублей					Ожидаемый результат от реализации подпрограммного мероприятия (в натуральном выражении)
		ГРБ С	РзП р	ЦСР	текущий финансовый год 2023	очередной финансовый год 2024	первый год планового периода 2025	второй год планового периода 2026	Итого на период 2023-2026г.г.	
1	2	3	4	5	6	7	8	9	10	11
Муниципальная программа «Охрана окружающей среды»										
Подпрограмма "Обращение с животными без владельцев"										
Цель подпрограммы: Организация проведения мероприятия по отлову, учету, содержанию и иному обращению с животными без владельцев										
Задача: Сокращение количества животных без владельцев на территории Богучанского района во избежание возникновения эпидемий, эпизоотий и (или) иных чрезвычайных ситуаций, связанных с распространением заразных болезней, общих для человека и животных, носителями возбудителей которых могут быть животные без владельцев										
Мероприятия по отлову, учету, содержанию и иному обращению с животными без владельцев	Администрация Богучанского района	806	0603	0220075180	2 176 125,00	1 622 600,00	876 400,00	876 400,00	5 551 525,00	За период с 2023 по 2026 годы будет отловлено 391 единиц.
Итого по подпрограмме					2 176 125,00	1 622 600,00	876 400,00	876 400,00	5 551 525,00	
В том числе по источникам финансирования										
краевой бюджет					2 176 125,00	1 622 600,00	876 400,00	876 400,00	5 551 525,00	



**АДМИНИСТРАЦИЯ БОГУЧАНСКОГО РАЙОНА
ПОСТАНОВЛЕНИЕ**

14.11.2023

с. Богучаны

№ 1146-п

О внесении изменений в муниципальную программу Богучанского района «Обеспечение доступным и комфортным жильем граждан Богучанского района», утвержденную постановлением администрации Богучанского района от 01.11.2013 № 1396-п

В соответствии со статьей 179 Бюджетного кодекса Российской Федерации, постановлением администрации Богучанского района от 17.07.13 № 849-п «Об утверждении Порядка принятия решений о разработке муниципальных программ Богучанского района, их формировании и реализации», статьями 7, 8, 47 Устава Богучанского района Красноярского края ПОСТАНОВЛЯЮ:

1. Внести в постановление администрации Богучанского района от от 01.11.2013 № 1396-п «Об утверждении муниципальной программы района «Обеспечение доступным и комфортным жильем граждан Богучанского района» следующие изменения:

1.1. В разделе 1 Паспорта муниципальной программы «Обеспечение доступным и комфортным жильем граждан Богучанского района», строку «Информация по ресурсному обеспечению программы, в том числе в разбивке по источникам финансирования по годам реализации программы», изложить в новой редакции:

Информация по ресурсному обеспечению программы, в том числе в разбивке по источникам финансирования по годам реализации программы	Общий объем финансирования программы составляет –181 719 381,70 рублей, в том числе по годам: 2014 год – 16 773 786,00 рублей; 2015 год – 6 352 549,71 рублей; 2016 год – 85 133 948,07 рублей; 2017 год – 10 923 310,82 рублей; 2018 год – 1 952 188,78 рублей; 2019 год – 3 138 231,09 рублей;
---	--

	<p>2020 год – 1 339 520,22 рублей; 2021 год – 6 100 338,40 рублей; 2022 год – 1 250 000,00 рублей; 2023 год - 19 201 808,61 рублей. 2024 год - 14 776 900,00 рублей; 2025 год - 14 776 800,00 рублей; в том числе: средства Фонда содействия реформированию жилищно-коммунального хозяйства (федеральный бюджет) 39 219 651,89 руб., в том числе по годам: 2014 год – 0,00 рублей; 2015 год – 0,00 рублей; 2016 год – 37 284 486,80 рублей; 2017 год – 1 935 165,09 рублей; 2018 год – 0,00 рублей; 2019 год – 0,00 рублей; 2020 год – 0,00 рублей; 2021 год – 0,00 рублей; средства федерального бюджета – 7 425 472,62 рублей, в том числе по годам: 2014 год – 0,00 рублей; 2015 год – 0,00 рублей; 2016 год – 0,00 рублей; 2017 год – 0,00 рублей; 2018 год – 0,00 рублей; 2019 год – 0,00 рублей; 2020 год – 0,00 рублей; 2021 год – 0,00 рублей; 2022 год – 0,00 рублей; 2023 год – 1 914 152,68 рублей; 2024 год – 3 709 039,82 рублей. 2025 год – 1 802 280,12 рублей; средства краевого бюджета – 83 901 217,06 рублей, в том числе по годам: 2014 год – 3 484 400,00 рублей; 2015 год – 1 776 680,00 рублей; 2016 год – 38 898 899,31 рублей; 2017 год – 2 895 247,03 рублей; 2018 год – 389 700,00 рублей; 2019 год – 0,00 рублей; 2020 год – 0,00 рублей; 2021 год – 0,00 рублей; 2022 год – 0,00 рублей; 2023 год – 15 333 910,66 рублей; 2024 год - 9 607 860,18 рублей; 2025 год - 11 514 519,88 рублей. средства районного бюджета – 51 173 040,13 рублей, в том числе по годам: 2014 год – 13 289 386,00 рублей; 2015 год – 4 575 869,71 рублей; 2016 год – 8 950 561,96 рубль; 2017 год – 6 092 898,70 рублей; 2018 год – 1 562 488,78 рублей; 2019 год – 3 138 231,09 рублей; 2020 год – 1 339 520,22 рублей; 2021 год – 6 100 338,40 рублей; 2022 год – 1 250 000,00 рублей; 2023 год - 1 953 745,27 рублей; 2024 год - 1 460 000,0 рублей; 2025 год - 1 460 000,0 рублей. * Объем средств краевого бюджета, направляемых на софинансирование программных мероприятий, корректируется и устанавливается после подписания соответствующих соглашений</p>
--	---

1.2. В разделе 1 Паспорта муниципальной программы «Обеспечение доступным и комфортным жильем граждан Богучанского района», строку «Перечень объектов капитального строительства муниципальной собственности Богучанского района», изложить в новой редакции:

Перечень объектов капитального строительства муниципальной собственности Богучанского района	Перечень объектов капитального строительства представлен в приложение № 3 к паспорту муниципальной программы
--	--

1.3. В разделе 3 «Приоритеты и цели социально-экономического развития в жилищной сфере, описание основных целей и задач программы, прогноз развития соответствующей сферы» муниципальной программы «Обеспечение доступным и комфортным жильем граждан Богучанского района», абзац 30 изложить в новой редакции:

«В 2023 году проведена актуализация правил землепользования и застройки муниципальных образований: Пинчугский сельсовет, Артюгинский сельсовет, Белякинский сельсовет, Манзенский сельсовет, и проведена подготовка описаний местоположения границ населенных пунктов и границ территориальных зон муниципальных образований Богучанского района - территориальных зон Ангарского, Артюгинского, Богучанского Белякинского, Говорковского, Красногорьевского, Манзенского, Невонского, Нижнетерянского, Новохайского, Октябрьского, Осиновомысского, Пинчугского, Таежнинского, Такучетского, Хребтовского, Чуноярского, Шиверского сельсоветов и Межселенной территории Богучанского района.»

1.4. В разделе 3 «Приоритеты и цели социально-экономического развития в жилищной сфере, описание основных целей и задач программы, прогноз развития соответствующей сферы» муниципальной

программы «Обеспечение доступным и комфортным жильем граждан Богучанского района», абзац 40 изложить в новой редакции:

«За период ее действия ожидаются следующие результаты:

1) Объем восстановления специализированного жилищного фонда (служебные жилые помещения) составит 350,0 кв.м., в то числе по годам: в 2023 году –50,0 кв. метров, в 2024 году -150,0 кв.м., в 2025 году-150,0 кв.м.

2) в 2023 году выполнение работ по благоустройству внешнего вида (покраска здания, смена ограждения) служебной квартиры по адресу с. Богучаны, ул. Октябрьская, д.74, кв.1.»

1.5. В приложении 5 к муниципальной программе «Обеспечение доступным и комфортным жильем граждан Богучанского района» подпрограмма «Осуществление градостроительной деятельности в Богучанском районе», в паспорте подпрограммы раздел «Объемы и источники финансирования подпрограммы на период действия подпрограммы с указанием на источники финансирования по годам реализации подпрограммы» изложить в следующей редакции:

Объемы и источники финансирования подпрограммы на период действия подпрограммы с указанием на источники финансирования по годам реализации подпрограммы	<p>Общий объем финансирования подпрограммы составляет 1 974 425,00 рублей, в том числе по годам: 2022 год – 0,00 рублей; 2023 год – 1 974 425,00 рублей; 2024 год – 0,00 рублей. 2025 год - 0,00 рублей. в том числе: средства краевого бюджета – 1 554 100,00 рублей, в том числе по годам: 2022 год – 0,00 рублей; 2023 год – 1 554 100,00 рублей; 2024 год – 0,00 рублей. 2025 год – 0,00 рублей; средства районного бюджета – 420 325,00 рублей, в том числе по годам: 2022 год – 0,00 рублей; 2023 год – 420 325,00 рублей; 2024 год – 0,00 рублей; 2025 год – 0,00 рублей.</p>
---	---

1.6. В разделе 2.1. «Постановка общерайонной проблемы и обоснование необходимости разработки подпрограммы» подпрограммы «Осуществление градостроительной деятельности в Богучанском районе» муниципальной программы «Обеспечение доступным и комфортным жильем граждан Богучанского района» абзац 9 дополнить абзацем следующего содержания:

«- В 2023 году проведена подготовка описаний местоположения границ населенных пунктов и границ территориальных зон муниципальных образований Богучанского района - территориальных зон Ангарского, Артюгинского, Богучанского Белякинского, Говорковского, Красногорьевского, Манзенского, Невонского, Нижнетерянского, Новохайского, Октябрьского,Осиновомысского, Пинчугского, Таежнинского, Такучетского, Хребтовского,Чуноярского, Шиверского сельсоветов и Межселенной территории Богучанского района.»

1.7. В разделе 2.4. «Оценка социально-экономической эффективности» подпрограммы «Осуществление градостроительной деятельности в Богучанском районе» муниципальной программы «Обеспечение доступным и комфортным жильем граждан Богучанского района» абзац 1 дополнить абзацем следующего содержания:

«- В 2023 году проведена подготовка описаний местоположения границ населенных пунктов и границ территориальных зон муниципальных образований Богучанского района - территориальных зон Ангарского, Артюгинского, Богучанского Белякинского, Говорковского, Красногорьевского, Манзенского, Невонского, Нижнетерянского, Новохайского, Октябрьского,Осиновомысского, Пинчугского, Таежнинского, Такучетского, Хребтовского,Чуноярского, Шиверского сельсоветов и Межселенной территории Богучанского района.»

1.8. В приложении 6 к муниципальной программе «Обеспечение доступным и комфортным жильем граждан Богучанского района» подпрограмма «Улучшение жилищных условий отдельных категорий граждан Богучанского района», в паспорте подпрограммы раздел «Объемы и источники финансирования подпрограммы на период действия подпрограммы с указанием на источники финансирования по годам реализации подпрограммы» изложить в следующей редакции:

Объемы и источники финансирования подпрограммы на период действия подпрограммы с указанием на источники финансирования по годам реализации подпрограммы	<p>Общий объем финансирования подпрограммы составляет 45 957 663,34 рублей, в том числе по годам: 2022 год – 750 000,00 рублей; 2023 год – 16 653 963,43 рублей; 2024 год – 14 276 900,00 рублей. 2025 год - 14 276 800,00 рублей. в том числе: средства федерального бюджета – 7 425 472,62 рублей, в том числе по годам: 2022 год – 0,00 рублей; 2023 год – 1 914 152,68 рублей; 2024 год – 3709039,82 рублей. 2025 год – 1802280,12 рублей; средства краевого бюджета –34 902 190,72 рублей, в том числе по годам: 2022 год – 0,00 рублей; 2023 год – 13 779 810,66 рублей;</p>
---	---

	2024 год – 9 607 860,18 рублей. 2025 год – 11 514 519,88 рублей; средства районного бюджета – 3 630 000,00 рублей, в том числе по годам: 2022 год – 750 000,00 рублей; 2023 год – 960 000,00 рублей; 2024 год – 960 000,00 рублей. 2025 год – 960 000,00 рублей.
--	--

1.7. В приложении 7 к муниципальной программе «Обеспечение доступным и комфортным жильем граждан Богучанского района» подпрограмма «Содержание и восстановление специализированного жилищного фонда муниципального образования Богучанский район», в паспорте подпрограммы раздел «Объемы и источники финансирования подпрограммы на период действия подпрограммы с указанием на источники финансирования по годам реализации подпрограммы» изложить в следующей редакции:

Объемы и источники финансирования подпрограммы на период действия подпрограммы с указанием на источники финансирования по годам реализации подпрограммы	Общий объем финансирования подпрограммы составляет – 1 573 420,27 рублей, в том числе по годам: 2023 год – 573 420,27 рублей; 2024 год – 500 000,00 рублей; 2025 год – 500 000,00 рублей; средства районного бюджета – 1 573 420,27 рублей, в том числе по годам: 2023 год – 573 420,27 рублей; 2024 год – 500 000,00 рублей; 2025 год – 500 000,00 рублей.
---	--

1.8 В разделе 2.1. «Постановка общерайонной проблемы и обоснование необходимости разработки подпрограммы» подпрограммы «Содержание и восстановление специализированного жилищного фонда муниципального образования Богучанский район» муниципальной программы «Обеспечение доступным и комфортным жильем граждан Богучанского района» абзац 9 изложить в новой редакции:

«Исполнение мероприятий подпрограммы к 2025 году позволит восстановить 350,0 кв. метров специализированных жилых помещений, и благоустроить внешний вид служебной квартиры по адресу: с. Богучаны, ул. Октябрьская, д.74, кв.1»

1.9. . Раздел 2.5. «Оценка социально-экономической эффективности» подпрограммы «Содержание и восстановление специализированного жилищного фонда муниципального образования Богучанский район» муниципальной программы «Обеспечение доступным и комфортным жильем граждан Богучанского района» изложить в новой редакции:

«По итогам реализации мероприятий подпрограммы 2023-2025 ожидаются следующие результаты:

- объём восстановления специализированного жилищного фонда (служебные жилые помещения) 350,0 кв. м. служебных жилых помещений, в 2023 году – 50,00 кв. метров, в 2024 году-150,0 кв.м., в 2025 году – 150,0 кв.м.

- в 2023 году выполнение работ по благоустройству внешнего вида (покраска здания, смена ограждения) служебной квартиры по адресу с. Богучаны, ул. Октябрьская, д.74, кв.1

Реализация мероприятий по восстановлению (капитальный, текущий ремонт) жилых помещений муниципального специализированного жилищного фонда, позволит улучшить условия проживания отдельных категорий граждан Богучанского района.

Реализация мероприятий подпрограммы не повлечёт за собой негативных экологических последствий.»

1.10. Приложение № 2 к муниципальной программе «Обеспечение доступным и комфортным жильем граждан Богучанского района» изложить в новой редакции, приложение № 1 к настоящему постановлению.

1.11. Приложение № 3 к муниципальной программе «Обеспечение доступным и комфортным жильем граждан Богучанского района» изложить в новой редакции, приложение № 2 к настоящему постановлению.

1.12. Приложение № 1 к паспорту муниципальной программы "Обеспечение доступным и комфортным жильем граждан Богучанского района" изложить в новой редакции, приложение № 3 к настоящему постановлению.

1.13. Приложение № 2 к подпрограмме Богучанского района «Осуществление градостроительной деятельности в Богучанском районе» муниципальной программы «Обеспечение доступным и комфортным жильем граждан Богучанского района» изложить в новой редакции, приложение № 4 к настоящему постановлению.

1.14. Приложение № 2 к подпрограмме Богучанского района «Улучшение жилищных условий отдельных категорий граждан Богучанского района» муниципальной программы «Обеспечение доступным и комфортным жильем граждан Богучанского района» изложить в новой редакции, приложение № 5 к настоящему постановлению.

1.15. Приложение № 1 к подпрограмме Богучанского района «Содержание и восстановление специализированного жилищного фонда муниципального образования Богучанский район» муниципальной программы «Обеспечение доступным и комфортным жильем граждан Богучанского района» изложить в новой редакции, приложение № 6 к настоящему постановлению.

1.16. Приложение № 2 к подпрограмме Богучанского района «Содержание и восстановление специализированного жилищного фонда муниципального образования Богучанский район» муниципальной

программы «Обеспечение доступным и комфортным жильем граждан Богучанского района» изложить в новой редакции, приложение № 7 к настоящему постановлению.

2. Контроль за исполнением настоящего постановления возложить на Первого заместителя Главы Богучанского района В.М. Любим.

3. Постановление вступает в силу со дня, следующего за днём официального опубликования в Официальном вестнике.

Глава Богучанского района

А.С. Медведев

Приложение № 1
к постановлению Администрации
Богучанского района №1146-п от "14" ноября 2023 г.
Приложение № 2
к муниципальной программе Богучанского района
«Обеспечение доступным и комфортным жильем
граждан Богучанского района»

**Распределение планируемых расходов
за счет средств районного бюджета по мероприятиям и подпрограммам муниципальной программы
"Обеспечение доступным и комфортным жильем граждан Богучанского района"**

Статус (муниципальная программа, подпрограмма)	Наименование программы, подпрограммы	Наименование главного распределителя бюджетных средств (далее- ГРБС)	ГРБС	Расходы по годам (рублей)				
				2022 год	2023 год	2024 год	2025 год	Итого на 2022-2025 годы
Муниципальная программа	«Обеспечение доступным и комфортным жильем граждан Богучанского района»	всего расходные обязательства по программе	х	1 250 000,00	19 201 808,61	14 776 900,00	14 776 800,00	50 005 508,61
		в том числе по ГРБС:	х					
		в том числе по ГРБС - МКУ «Муниципальная служба Заказчика»	830	500 000,00	573 420,27	500 000,00	500 000,00	2 073 420,27
		в том числе по ГРБС - Администрация богучанского района	806	0,00	17 668 388,34	13 316 900,00	13 316 800,00	44 302 088,34
		в том числе по ГРБС - Управление муниципальной собственностью Богучанского района	863	750 000,00	960 000,00	960 000,00	960 000,00	3 630 000,00
Подпрограмма	«Обеспечение жильем работников отраслей бюджетной сферы на территории Богучанского района»	всего расходные обязательства по подпрограмме	х	500 000,00	Х	Х	Х	500 000,00
		в том числе по ГРБС:	х					
		в том числе по ГРБС -МКУ «Муниципальная служба Заказчика»	830	500 000,00	Х	Х	Х	500 000,00
Подпрограмма	«Осуществление градостроительной деятельности в Богучанском районе»	всего расходные обязательства по подпрограмме	х	0,00	1 974 425,00	0,00	0,00	1 974 425,00
		в том числе по ГРБС:	х					
		в том числе по ГРБС - Администрация Богучанского района	806	0,00	1 974 425,00	0,00	0,00	1 974 425,00
Подпрограмма	«Улучшение жилищных условий отдельных категорий граждан Богучанского района»	всего расходные обязательства по подпрограмме	х	750 000,00	16 653 963,34	14 276 900,00	14 276 800,00	45 957 663,34
		в том числе по ГРБС:	х					
		в том числе по ГРБС - Администрация богучанского района	806	0,00	15 693 963,34	13 316 900,00	13 316 800,00	42 327 663,34
		в том числе по ГРБС - Управление муниципальной собственностью Богучанского	863	750 000,00	960 000,00	960 000,00	960 000,00	3 630 000,00

Подпрограмма	"Содержание и восстановление специализированного жилищного фонда муниципального образования Богучанский район"	района						
		всего расходные обязательства по подпрограмме	x	0,00	573 420,27	500 000,00	500 000,00	1 573 420,27
		в том числе по ГРБС:	x					
		в том числе по ГРБС -МКУ «Муниципальная служба Заказчика»	830	0,00	573 420,27	500 000,00	500 000,00	1 573 420,27

Приложение № 2
к постановлению Администрации
Богучанского района №1146-п от "14" ноября 2023 г.
Приложение № 3
к муниципальной программе Богучанского района
«Обеспечение доступным и комфортным
жильем граждан Богучанского района»

Ресурсное обеспечение и прогнозная оценка расходов на реализацию целей муниципальной программы Богучанского района "Обеспечение доступным и комфортным жильем граждан Богучанского района" с учетом источников финансирования, в том числе по уровням бюджетной системы

Статус	Наименование муниципальной программы, муниципальной подпрограммы	Источник финансирования	2022 год	2023 год	2024 год	2025 год	Итого на 2022-2025 годы
Муниципальная программа	«Обеспечение доступным и комфортным жильем граждан Богучанского района»	Всего	1 250 000,00	19 201 808,61	14 776 900,00	14 776 800,00	50 005 508,61
		в том числе :					
		федеральный бюджет	0,00	1 914 152,68	3 709 039,82	1 802 280,12	7 425 472,62
		краевой бюджет	0,00	15 333 910,66	9 607 860,18	11 514 519,88	36 456 290,72
		районный бюджет	1 250 000,00	1 953 745,27	1 460 000,00	1 460 000,00	6 123 745,27
Подпрограмма	«Обеспечение жильем работников отраслей бюджетной сферы на территории Богучанского района»	Всего	500 000,00	0,00	0,00	0,00	500 000,00
		в том числе :					
		федеральный бюджет	0,00	0,00	0,00	0,00	0,00
		краевой бюджет	0,00	0,00	0,00	0,00	0,00
		районный бюджет	500 000,00	0,00	0,00	0,00	500 000,00
Подпрограмма	«Осуществление градостроительной деятельности в Богучанском районе»	Всего	0,00	1 974 425,00	0,00	0,00	1 974 425,00
		в том числе :					
		федеральный бюджет	0,00	0,00	0,00	0,00	0,00
		краевой бюджет	0,00	1 554 100,00	0,00	0,00	1 554 100,00
		районный бюджет	0,00	420 325,00	0,00	0,00	420 325,00
Подпрограмма	«Улучшение жилищных условий отдельных категорий граждан Богучанского района»	Всего	750 000,00	16 653 963,34	14 276 900,00	14 276 800,00	45 957 663,34
		в том числе :					
		федеральный бюджет	X	1 914 152,68	3 709 039,82	1 802 280,12	7 425 472,62
		краевой бюджет	X	13 779 810,66	9 607 860,18	11 514 519,88	34 902 190,72
		районный бюджет	750 000,00	960 000,00	960 000,00	960 000,00	3 630 000,00
Подпрограмма	"Содержание и восстановление специализированного жилищного фонда муниципального образования Богучанский район"	Всего	0,00	573 420,27	500 000,00	500 000,00	1 573 420,27
		в том числе :					
		федеральный бюджет	0,00	0,00	0,00	0,00	0,00
		краевой бюджет	0,00	0,00	0,00	0,00	0,00
		районный бюджет	0,00	573 420,27	500 000,00	500 000,00	1 573 420,27

Приложение № 3
к постановлению Администрации
Богучанского района №1146-п от "14" ноября 2023 г.
Приложение № 1
к паспорту муниципальной программы
"Обеспечение доступным и комфортным
жильем граждан Богучанского района"

Цели, целевые показатели, задачи, показатели результативности программы «Обеспечение доступным и комфортным жильем граждан Богучанского района»

№ п/п	Цели, целевые показатели, задачи, показатели результативности	Единица измерения	вес показателя	Источник информации	2022 год	2023 год	2024 год	2025 год
1	2	3	4	5	6	7	8	9
1.	Цель программы: Повышение доступности жилья и улучшение жилищных условий граждан, проживающих на территории Богучанского района							
2	Целевой показатель: Уровень доступности жилья для граждан Богучанского района, заявивших о необходимости улучшения жилищных условий	%	X	Ведомственная отчетность	80	80	80	80
1.1.	Задача 1	Расселение граждан из аварийного жилого фонда муниципальных образований Богучанского района.						
1.1.1.	Подпрограмма 1	«Переселение граждан из аварийного жилищного фонда в Богучанском районе»						
	показатели							
1.1.1.1	Доля ветхого и аварийного жилищного фонда в общем объеме жилищного фонда	%	0,00	Красноярскстат	0,00	X	X	X
1.1.1.2	Доля аварийного жилищного фонда в общем объеме жилищного фонда	%	0,00	Красноярскстат	0,00	X	X	X
1.2.	Задача 2	Обеспечение увеличения ввода жилья на территории Богучанского района.						
1.2.1	Подпрограмма 2	«Строительство объектов коммунальной и транспортной инфраструктуры в муниципальных образованиях Богучанского района с целью развития жилищного строительства»						
	показатели							
1.2.1.1	Ввод общей площади жилья	тыс. кв. метров	0,00	Красноярскстат	0,00	X	X	X
1.3.	Задача 3	Улучшение жилищных условий работников отраслей бюджетной сферы и закрепление квалифицированных специалистов в муниципальных учреждениях Богучанского района.						
1.3.1	Подпрограмма 3	«Обеспечение жильем работников отраслей бюджетной сферы на территории Богучанского района»						
	показатели							
1.3.1.1	Объем восстановления специализированного жилищного фонда (служебные жилые помещения)	кв.м	0,10	Ведомственная отчетность	125,50	X	X	X
1.4.	Задача 4	Создание условий для застройки и благоустройства населенных пунктов Богучанского района с целью повышения качества условий проживания населения.						
1.4.1.	Подпрограмма 4	«Осуществление градостроительной деятельности в Богучанском районе»						
	показатели							
1.4.1.1	Доля обеспеченности документами территориального планирования (генеральными планами, проектами планировки), отвечающим современным требованиям и планированию развития района.	%	0,20	Ведомственная отчетность	0,00	37,00	0,00	0,00
1.5.	Задача 5	Оказание содействия в улучшении жилищных условий отдельных категориям граждан, проживающих на территории Богучанского района						
1.5.1	Подпрограмма 5	«Улучшение жилищных условий отдельных категорий граждан Богучанского района»						
	показатели							
1.5.1.1	Количество работников бюджетной сферы, получивших поддержку в виде возмещения расходов на оплату стоимости найма (поднайма) жилых помещений	%	0,20	Ведомственная отчетность	8,00	8,00	8,00	8,00
1.5.1.2.	Количество человек из категории детей-сирот и детей, оставшихся без попечения родителей, лиц из числа детей-сирот и детей, оставшихся без попечения родителей, лиц, которые достигли возраста 23 лет, которым предоставлено жилое помещение по договору найма специализированных жилых помещений	чел.	0,20	Ведомственная отчетность	X	6	5	5
1.6.	Задача 6	Повышение комфортности проживания в специализированном жилищном фонде муниципального образования Богучанский район						
1.6.1.	Подпрограмма 6	«Содержание и восстановление специализированного жилищного фонда муниципального образования Богучанский район».						
	показатели							
1.6.1.1.	Объем восстановления специализированного жилищного фонда (служебные жилые помещения)	м ²	0,2	Ведомственная отчетность	X	50,00	150,00	150,00
1.6.1.2	Улучшение внешнего вида объекта и прилегающей к нему территории	%	0,1	Ведомственная отчетность	X	100	X	X

* целевые показатели будут установлены после предоставления субсидии по подпрограмме

Приложение № 4
к постановлению Администрации
Богучанского района №1146-п от "14" ноября 2023 г.
Приложение № 2
к подпрограмме 4 «Осуществление
градостроительной деятельности в Богучанском районе»
муниципальной программы Богучанского района
«Обеспечение доступным и комфортным жильем
граждан Богучанского района»

Перечень мероприятий подпрограммы " Осуществление градостроительной деятельности в Богучанском районе" с указанием объема средств на их реализацию и ожидаемых результатов

№	Наименование программы, подпрограммы	Наименование ГРБС	Код бюджетной классификации							Ожидаемый результат от реализации подпрограммного мероприятия (в натуральном выражении)	
			ГРБС	РзП	ЦСР	2022 год	2023 год	2024 год	2025 год		Итого на 2022-2025 годы
Цель подпрограммы 1 – Создание условий для застройки и благоустройства населенных пунктов Богучанского района с целью повышения качества и условий проживания населения											
1	Задача 1. обеспечение документами территориального планирования: - корректировка схемы территориального планирования Богучанского района; - планомерная разработка генеральных планов сельских поселений района; - разработка проектов планировки и межевания земельных участков для жилищного строительства										
1.1	Подготовка документов территориального планирования муниципальных образований Богучанского района	Администрация Богучанского района	806	0412	1040080000	0,00	404625,00	0,00	0,00	404625,00	В 2023 году проведена актуализация правил землепользования и застройки муниципальных образований: Пинчугский сельсовет, Артюгинский сельсовет, Белякинский сельсовет, Манзенский сельсовет
		Администрация Богучанского района	806	0412	10400S5050	0	1 554 100,00	0,00	0,00	1 554 100,00	В 2023 году проведена подготовка описаний местоположения границ населенных пунктов и границ территориальных зон муниципальных образований Богучанского района - территориальных зон Ангарского, Артюгинского, Богучанского Белякинского, Говорковского, Красногорьевского, Манзенского, Невонского, Нижнетерянского, Новохайского, Октябрьского, Осиновомыского, Пинчугского, Таежнинского, Такучетского, Хребтовского, Чуноярского, Шиверского сельсоветов и Межселенной территории Богучанского района
		Администрация Богучанского района	806	0412	10400S5050	0	15 700,00	0,00	0,00	15 700,00	
	Итого по задаче 1				0,00	1974425,00	0,00	0,00	1974425,00		
	Итого по подпрограмме				0,00	1974425,00	0,00	0,00	1974425,00		
	в том числе:										
	краевой бюджет				0,00	1554100,00	0,00	0,00	1554100,00		
	районный бюджет				0,00	420325,00	0,00	0,00	420325,00		

Приложение № 5
к постановлению Администрации
Богучанского района №1146-п от "14" ноября 2023 г.
Приложение № 2
к подпрограмме Богучанского района
«Улучшение жилищных условий отдельных категорий граждан»
муниципальной программы «Обеспечение доступным и комфортным жильем граждан Богучанского района»

Перечень мероприятий подпрограммы "Улучшение жилищных условий отдельных категорий граждан" с

указанием объема средств на их реализацию и ожидаемых результатов

№	Наименование программы, подпрограммы	Наименование ГРБС	Код бюджетной классификации					2022 год	2023 год	2024 год	2025 год	Итого на 2022-2025 годы	Ожидаемый результат от реализации подпрограммного мероприятия (в натуральном выражении)
			ГРБС	РзП	ЦСР								
Цель подпрограммы – оказание содействия в улучшении жилищных условий отдельным категориям граждан, проживающих на территории Богучанского района													
1	Задача подпрограммы. Строительство (приобретение) жилья для отдельных категорий граждан Богучанского района, и возмещение расходов на оплату стоимости найма (поднайма) служебных жилых помещений.												
1.1	Возмещение расходов на оплату стоимости найма (поднайма) жилых помещений	Управление муниципальной собственностью Богучанского района	863	0501	1050080000	750 000,0	960 000,0	960 000,0	960 000,0	3 630 000,0	0	Возмещены расходы на оплату стоимости найма (поднайма) жилых помещений) в среднем: в 2022 году – 8 работникам, в 2023 году – 8 работникам, в 2024 году - 8 работникам, 2025 году - 8 работникам	
1.2	Приобретение жилых помещений для предоставления детям-сиротам и детям, оставшихся без попечения родителей, лицам из числа детей-сирот и детей, оставшихся без попечения родителей, лиц, которые относились к категории детей-сирот и детей, оставшихся без попечения родителей, лиц из числа детей-сирот и детей, оставшихся без попечения родителей, и достигли возраста 23 лет по договорам найма специализированных жилых помещений (в рамках реализации мероприятий 15,16 подпрограммы "Улучшение жилищных условий отдельных категорий граждан" государственной программы Красноярского края "Создание условий для обеспечения доступным и комфортным жильем граждан")	Администрация Богучанского района	806	1003	10500R0820	X	1 914 152,68	3 709 039,82	1 802 280,12	7 425 472,62		предоставлено жилых помещений по договору найма специализированных жилых помещений детям-сиротам не менее 16 чел., в том числе по годам : в 2023 году – не менее 6 чел.; в 2024 году – не менее 5 чел., в 2025 году – не менее 5 чел.	
		Администрация Богучанского района	806	1003	10500R0820	X	781 837,14	1 514 960,18	809 719,88	3 106 517,20			
		Администрация Богучанского района	806	1003	1050075870	X	12 679 742,09	7 835 900,00	10 447 800,00	30 963 442,09			
		Администрация Богучанского района	806	1006	1050075870	X	318 231,43	257 000,00	257 000,00	832 231,43			
	Итого по подпрограмме					750 000,00	16 653 963,34	14 276 900,00	14 276 800,00	45 957 663,34			
	в том числе:												
	федеральный бюджет					X	1 914 152,68	3 709 039,82	1 802 280,12	7 425 472,62			
	краевой бюджет					X	13 779 810,66	9 607 860,18	11 514 519,88	34 902 190,72			
	районный бюджет						750 000,00	960 000,00	960 000,00	3 630 000,00	0		

к постановлению Администрации
Богучанского района №1146-п от "14" ноября 2023 г.
Приложение № 1
к подпрограмме «Содержание и восстановление
специализированного жилищного фонда
муниципального образования Богучанский район»
муниципальной программы Богучанского района
"Обеспечение доступным и комфортным
жильем граждан Богучанского района"

Перечень показателей результативности подпрограммы "Содержание и восстановление
специализированного жилищного фонда муниципального образования Богучанский район"

№ п/п 1	Цели, задачи, показатели результативности 2	Единица измерения 3	Источник информации 4	2022	2023	2024	2025
				год 5	год 6	год 7	год 8
	Цель подпрограммы: повышение комфортности проживания в специализированном жилищном фонде муниципального образования Богучанский район.						
	Задача подпрограммы: восстановление эксплуатационных характеристик специализированных жилых помещений, подлежащих капитальному ремонту и текущее содержание специализированного жилищного фонда муниципального образования Богучанский район.						
1	Объём восстановления специализированного жилищного фонда (служебные жилые помещения)	м ²	ведомственная отчетность	X	50,00	150,00	150,00
2	Улучшение внешнего вида объекта и прилегающей к нему территории	%	ведомственная отчетность	X	100,00	X	X

* показатели результативности будут установлены после предоставления субсидии по подпрограмме

Приложение № 7
к постановлению Администрации
Богучанского района №1146-п от "14" ноября 2023 г.
Приложение № 2
к подпрограмме «Содержание и восстановление
специализированного жилищного фонда
муниципального образования Богучанский район»
муниципальной программы Богучанского района
«Обеспечение доступным и комфортным жильем
граждан Богучанского района»

Перечень мероприятий подпрограммы "Содержание и восстановление специализированного жилищного
фонда муниципального образования Богучанский район" с указанием объема средств на их реализацию и
ожидаемых результатов

№	Наименование программы, подпрограммы	Наименование ГРБС	Код бюджетной классификации							Итого на 2022-2025 годы	Ожидаемый результат от реализации подпрограммного мероприятия (в натуральном выражении)
			ГРБ С	РзП р	ЦСР	2022 год	2023 год	2024 год	2025 год		
Цель подпрограммы –повышение комфортности проживания в специализированном жилищном фонде муниципального образования Богучанский район.											
1	Задача подпрограммы: восстановление эксплуатационных характеристик специализированных жилых помещений, подлежащих капитальному ремонту и текущее содержание специализированного жилищного фонда муниципального образования Богучанский район.										
1.1	Восстановление и содержание служебного жилищного фонда	МКУ «Муниципальная служба Заказчика»	830	0501	1060080010	X	187391,27	500000,00	500000,00	1187391,27	Объём восстановления специализированного жилищного фонда (служебные жилые помещения) 350,0 кв. м. служебных жилых помещений в 2023 году - 50,0 кв.м., в 2024 году -150,0 кв.м., в 2025 году - 150,0 кв.м.
1.2	Отдельные мероприятия по благоустройству служебного жилищного фонда	МКУ «Муниципальная служба Заказчика»	830	0501	1060080000	X	386029,00	0,00	0,00	386029,00	Выполнены работы по благоустройству внешнего вида (покраска здания, смена ограждения) служебной квартиры по адресу с. Богучаны, ул. Октябрьская, д.74, кв.1
	Итого по					X	573420,2	500000,0	500000,0	1573420,2	

подпрограмме					7	0	0	7	
в том числе:									
районный бюджет				X	573420,2 7	500000,0 0	500000,0 0	1573420,2 7	



**АДМИНИСТРАЦИЯ БОГУЧАНСКОГО РАЙОНА
ПОСТАНОВЛЕНИЕ**

14.11.2023

с. Богучаны

№ 1148-п

**Об утверждении административного регламента по предоставлению муниципальной услуги
«Предоставление сведений, документов и материалов, содержащихся в государственной информационной системе обеспечения градостроительной деятельности»**

В соответствии с Градостроительным кодексом Российской Федерации, Федеральным законом от 27.07.2010 № 210-ФЗ «Об организации предоставления государственных и муниципальных услуг», Федеральным законом от 06.10.2003 № 131-ФЗ «Об общих принципах организации местного самоуправления в Российской Федерации», постановлением Правительства Российской Федерации от 24.10.2011 № 861 «О федеральных государственных информационных системах, обеспечивающих предоставление в электронной форме государственных и муниципальных услуг (осуществление функций)», постановлением Правительства Российской Федерации от 13.03.2020 № 279 «Об информационном обеспечении градостроительной деятельности», постановлением Правительства РФ от 20.07.2021 № 1228 «Об утверждении Правил разработки и утверждения административных регламентов предоставления государственных услуг, о внесении изменений в некоторые акты Правительства Российской Федерации и признании утратившими силу некоторых актов и отдельных положений актов Правительства Российской Федерации», руководствуясь ст. 7, 43, 47 Устава Богучанского района Красноярского края

ПОСТАНОВЛЯЮ:

1. Утвердить административный регламент по предоставлению муниципальной услуги «Предоставление сведений, документов и материалов, содержащихся в государственной информационной системе обеспечения градостроительной деятельности», согласно приложению к настоящему постановлению.

2. Признать утратившим силу:

- постановление администрации Богучанского района от 08.10.2021 № 838-п «Об утверждении административного регламента по предоставлению муниципальной услуги «Предоставление сведений, содержащихся в государственных информационных системах обеспечения градостроительной деятельности»;

- постановление администрации Богучанского района от 05.04.2022 № 248-п «О внесении изменений в административный регламент по предоставлению муниципальной услуги «Предоставление сведений, содержащихся в государственных информационных системах обеспечения градостроительной деятельности».

3. Опубликовать настоящее постановление в Официальном вестнике Богучанского района и на официальном сайте муниципального образования Богучанский район в сети «Интернет».

4. Контроль за исполнением настоящего постановления возложить на Первого заместителя Главы Богучанского района В.М. Любима.

5. Постановление вступает в силу со дня, следующего за днем его опубликования.

Глава Богучанского района

А.С. Медведев

Приложение
к постановлению администрации
Богучанского района
от 14.11.2023 № 1148-п

Административный регламент
по предоставлению муниципальной услуги
«Предоставление сведений, документов и материалов, содержащихся
в государственной информационной системе обеспечения градостроительной деятельности»

1. Общие положения

1.1. Предмет регулирования Административного регламента

Настоящий Административный регламент (далее – Регламент) разработан в целях повышения качества предоставления и доступности муниципальной услуги «Предоставление сведений, документов и материалов, содержащихся в государственной информационной системе обеспечения градостроительной деятельности» (далее – муниципальная услуга). Регламент определяет стандарт, сроки и последовательность действий (административных процедур) при предоставлении муниципальной услуги в муниципальном образовании Богучанский район Красноярского края.

Основные понятия в настоящем Регламенте используются в том же значении, в котором они приведены в Земельном кодексе Российской Федерации (далее - Земельный кодекс РФ), Градостроительном кодексе Российской Федерации (далее - Градостроительный кодекс РФ), Федеральном законе от 27.07.2010 г. № 210-ФЗ «Об организации предоставления государственных и муниципальных услуг» и иных нормативных правовых актах Российской Федерации и Красноярского края.

1.2. Круг Заявителей

1.2.1. Заявителями муниципальной услуги являются физические и юридические лица, а также лица, уполномоченные представлять их интересы, при наличии доверенности, заверенной надлежащим образом (далее – заявители).

1.2.2. Запрос на предоставление сведений, копий документов, материалов, содержащихся в государственной информационной системе обеспечения градостроительной деятельности (далее – запрос, запрос о предоставлении муниципальной услуги) и документы, необходимые для предоставления муниципальной услуги, представляется лично заявителем либо третьим лицом, уполномоченным на совершение этих действий доверенностью, оформленной в порядке, установленном Гражданским кодексом Российской Федерации. Запрос от имени юридического лица подается руководителем организации или лицом, имеющим доверенность, выданную руководителем организации или иным лицом, уполномоченным на это законом или учредительными документами организации в порядке, установленном Гражданским кодексом Российской Федерации.

1.2.3. Администрация Богучанского района (далее - Администрация) предоставляет сведения, документы, материалы по межведомственным запросам следующих органов и организаций:

- органов государственной власти Российской Федерации, органов государственной власти субъектов Российской Федерации;
- иных органов местного самоуправления;
- организаций (органов) по учету объектов недвижимого имущества, органов по учету государственного и муниципального имущества в отношении объектов капитального строительства.

1.3. Требования к порядку информирования о предоставлении муниципальной услуги

1.3.1. Информирование о порядке предоставления муниципальной услуги осуществляется:

1) непосредственно при личном приеме заявителя в администрацию Богучанского района (далее Уполномоченный орган) или многофункциональном центре предоставления государственных и муниципальных услуг (далее – многофункциональный центр);

2) по телефону в Уполномоченном органе или многофункциональном центре;

3) письменно, в том числе посредством электронной почты, факсимильной связи;

4) посредством размещения в открытой и доступной форме информации:

в федеральной государственной информационной системе «Единый портал государственных и муниципальных услуг (функций)» (<https://www.gosuslugi.ru/>) (далее – ЕПГУ);

на региональном портале государственных и муниципальных услуг (функций), являющегося государственной информационной системой субъекта Российской Федерации (<https://gosuslugi.krskstate.ru/>) (далее – РПГУ);

на официальном сайте Уполномоченного органа (<https://boguchansky-raion.ru/>, <https://boguchansky-raion.gosuslugi.ru/>) (далее Сайт);

5) посредством размещения информации на информационных стендах Уполномоченного органа или многофункционального центра.

1.3.2. Информирование осуществляется по вопросам, касающимся:

способов подачи заявления о предоставлении сведений, документов и материалов, содержащихся в государственной информационной системе обеспечения градостроительной деятельности (далее – ГИСОГД);

адресов Уполномоченного органа и многофункциональных центров, обращение в которые необходимо для предоставления муниципальной услуги;

справочной информации о работе Уполномоченного органа (структурных подразделений Уполномоченного органа);

документов, необходимых для предоставления муниципальной услуги;

порядка и сроков предоставления муниципальной услуги;

порядка получения сведений о ходе рассмотрения заявления о предоставлении сведений, документов и материалов, содержащихся в ГИСОГД;

порядка осуществления платы за предоставление сведений;

порядка досудебного (внесудебного) обжалования действий (бездействия) должностных лиц, и принимаемых ими решений при предоставлении муниципальной услуги.

Получение информации по вопросам предоставления муниципальной услуги осуществляется бесплатно.

1.3.3. При устном обращении Заявителя (лично или по телефону) должностное лицо Уполномоченного органа, работник многофункционального центра, осуществляющий консультирование, подробно и в вежливой (корректной) форме информирует обратившихся по интересующим вопросам.

Ответ на телефонный звонок должен начинаться с информации о наименовании органа, в который позвонил Заявитель, фамилии, имени, отчества (последнее – при наличии) и должности специалиста, принявшего телефонный звонок.

Если должностное лицо Уполномоченного органа не может самостоятельно дать ответ, телефонный звонок должен быть переадресован (переведен) на другое должностное лицо или же обратившемуся лицу должен быть сообщен телефонный номер, по которому можно будет получить необходимую информацию.

Если подготовка ответа требует продолжительного времени, он предлагает Заявителю один из следующих вариантов дальнейших действий:

изложить обращение в письменной форме;

назначить другое время для консультаций.

Должностное лицо Уполномоченного органа не вправе осуществлять информирование, выходящее за рамки стандартных процедур и условий предоставления муниципальной услуги, и влияющее прямо или косвенно на принимаемое решение.

Продолжительность информирования по телефону не должна превышать 10 минут.

Информирование осуществляется в соответствии с графиком приема граждан.

1.3.4. По письменному обращению должностное лицо Уполномоченного органа, ответственное за предоставление муниципальной услуги, подробно в письменной форме разъясняет гражданину сведения по вопросам, указанным в пункте 1.3.2 настоящего Административного регламента в порядке, установленном Федеральным законом от 2 мая 2006 г. № 59-ФЗ «О порядке рассмотрения обращений граждан Российской Федерации» (далее – Федеральный закон № 59-ФЗ).

1.3.5. На ЕПГУ, РПГУ размещаются сведения, предусмотренные Положением о федеральной государственной информационной системе «Федеральный реестр государственных и муниципальных услуг (функций)», утвержденным постановлением Правительства Российской Федерации от 24 октября 2011 года № 861.

Доступ к информации о сроках и порядке предоставления муниципальной услуги осуществляется без выполнения заявителем каких-либо требований, в том числе без использования программного обеспечения, установка которого на технические средства заявителя требует заключения лицензионного или иного соглашения с правообладателем программного обеспечения, предусматривающего взимание платы, регистрацию или авторизацию заявителя или предоставление им персональных данных.

1.3.6. На официальном сайте Уполномоченного органа, на стендах в местах предоставления муниципальной услуги и в многофункциональном центре размещается следующая справочная информация:

о месте нахождения и графике работы Уполномоченного органа и их структурных подразделений, ответственных за предоставление муниципальной услуги, а также многофункциональных центров;

справочные телефоны структурных подразделений Уполномоченного органа, ответственных за предоставление муниципальной услуги, в том числе номер телефона-автоинформатора (при наличии);

адрес официального сайта, а также электронной почты и (или) формы обратной связи Уполномоченного органа в сети «Интернет».

1.3.7. В залах ожидания Уполномоченного органа размещаются нормативные правовые акты, регулирующие порядок предоставления муниципальной услуги, в том числе Административный регламент, которые по требованию заявителя предоставляются ему для ознакомления.

1.3.8. Размещение информации о порядке предоставления муниципальной услуги на информационных стендах в помещении многофункционального центра осуществляется в соответствии с соглашением, заключенным между многофункциональным центром и Уполномоченным органом с учетом требований к информированию, установленных Административным регламентом.

1.3.9. Информация о ходе рассмотрения заявления и о результатах предоставления муниципальной услуги может быть получена заявителем (его представителем) в личном кабинете на ЕПГУ, РПГУ, а также в соответствующем структурном подразделении Уполномоченного органа при обращении заявителя лично, по телефону, посредством электронной почты.

2. Стандарт предоставления муниципальной услуги

2.1. Наименование муниципальной услуги

Наименование государственной и муниципальной услуги - «Предоставление сведений, документов и материалов, содержащихся в государственной информационной системе обеспечения градостроительной деятельности» (далее – муниципальная услуга).

2.2. Наименование органа государственной власти, органа местного самоуправления (организации), предоставляющего муниципальную услугу

2.2.1. Муниципальная услуга предоставляется администрацией Богучанского района через структурное подразделение – отдел по архитектуре и градостроительству администрации Богучанского района.

2.2.2. В предоставлении муниципальной услуги участвует краевое государственное бюджетное учреждение «Многофункциональный центр предоставления государственных и муниципальных услуг».

2.3. Результат предоставления муниципальной услуги

2.3.1. Результатом предоставления муниципальной услуги являются:

1) выдача (направление) заявителю сведений, документов и материалов, содержащихся в государственной информационной системе обеспечения градостроительной деятельности (далее – ГИСОГД) в форме выписки из ГИСОГД, копий документов, материалов;

2) выдача заявителю письменного уведомления об отказе в предоставлении сведений, документов и материалов из ГИСОГД, а в случае если указанные в запросе (заявлении) сведения, документы и материалы, содержащиеся в ГИСОГД относятся к информации ограниченного доступа, – уведомления о порядке получения сведений, документов, материалов, содержащихся в ГИСОГД с учетом требований о защите информации ограниченного доступа, предусмотренных законодательством Российской Федерации.

2.3.2. Результаты оформляются на бумажном носителе или в электронной форме в соответствии с требованиями действующего законодательства Российской Федерации.

2.3.3. Заявитель по его выбору вправе получить результат муниципальной услуги:

а) в форме электронного документа, подписанного уполномоченным должностным лицом с использованием усиленной квалифицированной электронной подписи;

б) на бумажном носителе.

2.3.4. Факт получения заявителем результата предоставления муниципальной услуги фиксируется уполномоченными должностными лицами Администрации, а в случае выдачи результата предоставления муниципальной услуги в МФЦ – в автоматизированной информационной системе многофункциональных центров предоставления государственных и муниципальных услуг (АИС МФЦ).

Способ получения результата предоставления муниципальной услуги указывается заявителем в запросе (заявлении) о предоставлении муниципальной услуги.

2.4. Срок предоставления муниципальной услуги

Срок предоставления муниципальной услуги не должен превышать 14 (четырнадцати) рабочих дней со дня регистрации запроса (в течение 2-х рабочих дней – рассмотрение запроса и определение размеров платы, в течение 7 рабочих дней – осуществление оплаты за предоставление сведений, в течение 5 рабочих дней – предоставление сведений).

По запросам физических и юридических лиц в случае, если федеральными законами установлено, что указанные в запросе сведения, документы, материалы предоставляются без взимания платы, по межведомственным запросам сведения, документы, материалы предоставляются не позднее 5 рабочих дней со дня регистрации запроса.

2.5. Правовые основания для предоставления муниципальной услуги

Предоставление муниципальной услуги осуществляется в соответствии со следующими нормативно-правовыми актами:

- Конституция Российской Федерации;
- Градостроительный кодекс Российской Федерации;
- Постановление Правительства РФ от 13.03.2020 №279 «Об информационном обеспечении градостроительной деятельности»;
- Федеральный закон от 06.10.2003 №131-ФЗ «Об общих принципах организации местного самоуправления в Российской Федерации»;
- Федеральный Закон от 27.07.2010 №210-ФЗ «Об организации предоставления государственных и муниципальных услуг»;
- Федеральный закон от 24.11.1995 №181-ФЗ «О социальной защите инвалидов в Российской Федерации»;
- Федеральный закон от 27.07.2006 №152-ФЗ «О персональных данных»;
- Постановление Правительства Российской Федерации от 22.12.2012 № 1376 «Об утверждении Правил организации деятельности многофункциональных центров предоставления государственных и муниципальных услуг»;
- Постановление Правительства Российской Федерации от 27.09.2011 № 797 «О взаимодействии между многофункциональными центрами предоставления государственных и муниципальных услуг и федеральными органами исполнительной власти, органами государственных внебюджетных фондов, органами государственной власти субъектов Российской Федерации, органами местного самоуправления»;
- Постановление Правительства Российской Федерации от 25.01.2013 № 33 «Об использовании простой электронной подписи при оказании государственных и муниципальных услуг»;
- Постановление Правительства Российской Федерации от 18.03.2015 № 250 «Об утверждении требований к составлению и выдаче заявителям документов на бумажном носителе, подтверждающих содержание электронных документов, направленных в многофункциональный центр предоставления государственных и муниципальных услуг по результатам предоставления государственных и муниципальных услуг органами, предоставляющими государственные услуги, и органами, предоставляющими муниципальные услуги, и к выдаче заявителям на основании информации из информационных систем органов, предоставляющих государственные услуги, и органов, предоставляющих муниципальные услуги, в том числе с использованием информационно - технологической и коммуникационной инфраструктуры, документов, включая составление на бумажном носителе и заверение выписок из указанных информационных систем»;
- Постановление Правительства Российской Федерации от 26.03.2016 № 236 «О требованиях к предоставлению в электронной форме государственных и муниципальных услуг»;
- Устав Богучанского района Красноярского края (принят Решением Богучанского районного совета депутатов Красноярского края от 08.05.1997 №21).

2.6. Исчерпывающий перечень документов, необходимых для предоставления муниципальной услуги

2.6.1. В целях предоставления муниципальной услуги установление личности заявителя (представителя заявителя) осуществляется в ходе личного приема в Администрации, отделе по архитектуре и градостроительству, МФЦ посредством предъявления паспорта гражданина Российской Федерации либо иного документа, удостоверяющего личность, предусмотренных частью 18 статьи 14.1 Федерального закона от 27.07.2006 № 149-ФЗ «Об информации, информационных технологиях и о защите информации», или посредством идентификации и аутентификации в Администрации, МФЦ с использованием Федеральной государственной информационной системы «Единая система идентификации и аутентификации в инфраструктуре, обеспечивающей информационно-технологическое взаимодействие информационных систем, используемых для предоставления государственных и муниципальных услуг в электронной форме» (далее – ЕСИА) или иных государственных информационных систем, если такие государственные информационные системы в установленном Правительством Российской Федерации порядке обеспечивают взаимодействие с ЕСИА, при условии совпадения сведений о физическом лице в указанных информационных системах (использование вышеуказанных технологий производится при наличии технической возможности).

2.6.2. Для предоставления муниципальной услуги заявитель представляет запрос и документы, составленный на русском языке, либо имеющий заверенный перевод на русский язык, по его выбору:

1) в форме документов на бумажном носителе при личном обращении в Администрацию, отдел по архитектуре и градостроительству;

2) в форме документов на бумажном носителе, направляемых посредством почтового отправления в Администрацию;

3) в форме электронных документов и (или) электронных образов документов с использованием информационно-телекоммуникационной сети «Интернет» (далее - сеть Интернет), направляемых через Единый портал, Региональный портал;

4) в письменной форме на бумажном носителе при личном обращении через МФЦ.

2.6.3. Запрос о предоставлении сведений из ГИСОГД.

2.6.3.1. В запросе о предоставлении сведений из ГИСОГД указываются:

1) фамилия, имя и отчество (при наличии), место жительства заявителя, и реквизиты документа, удостоверяющего личность заявителя (для физического лица);

2) фамилия, имя и отчество (при наличии), реквизиты документов, удостоверяющих личность и подтверждающих полномочия представителя заявителя (в случае если с заявлением обращается представитель заявителя);

3) наименование, место нахождения, организационно-правовая форма и сведения о государственной регистрации заявителя в Едином государственном реестре юридических лиц (в случае если запрос подается юридическим лицом), идентификационный номер налогоплательщика, за исключением случаев, если заявителем является иностранное юридическое лицо;

4) адрес электронной почты, почтовый адрес, телефон для связи с заявителем;

5) реквизиты необходимых сведений, документов, материалов и (или) указывает кадастровый номер (номера) земельного участка (участков), и (или) адрес (адреса) объектов недвижимости, и (или) сведения о границах территории, в отношении которой запрашиваются сведения, документы, материалы, которые должны содержать графическое описание местоположения границ этой территории, перечень координат характерных точек этих границ в системе координат, установленной для ведения Единого государственного реестра недвижимости. В случае направления запроса в бумажной форме заявитель указывает адрес электронной почты, на который Администрация направляет уведомление об оплате предоставления сведений, документов, материалов;

6) перечень прилагаемых документов (наименования документов, количество листов);

7) способ получения результата предоставления государственной услуги (бумажная/электронная форма).

2.6.3.2. Для предоставления муниципальной услуги заявителем предоставляются следующие документы:

1) запрос по форме, согласно приложению № 1 к Административному регламенту;

2) документ, удостоверяющий личность заявителя;

3) документ, подтверждающий право на получение сведений, отнесенных к категории ограниченного доступа, в случае, если запрашиваемая информация относится к категории ограниченного доступа.

4) документ, подтверждающий полномочия представителя заявителя, оформленный в порядке, предусмотренном пунктом 1.2.2 Административного регламента (в случае подачи запроса представителем заявителя), документ, удостоверяющий личность представителя заявителя.

2.6.4. В случае направления заявителем запроса в бумажной форме такой запрос подписывается пользователем собственноручно. В случае подписания запроса в бумажной форме лицом, уполномоченным действовать от имени заявителя, обязательным приложением к такому запросу являются документы, подтверждающие указанное полномочие такого лица.

При этом, если запрос направляется в электронной форме, такой запрос подписывается простой электронной подписью заявителя либо уполномоченного лица. В случае подписания уполномоченным лицом запроса в электронной форме обязательным приложением к такому заявлению являются документы, подтверждающие указанные полномочия такого лица.

2.7. Исчерпывающий перечень оснований для отказа в приеме документов, необходимых для предоставления муниципальной услуги

Оснований для отказа в приеме и регистрации запросов от заявителей о предоставлении муниципальной услуги законодательством Российской Федерации не предусмотрено.

2.8. Исчерпывающий перечень оснований для приостановления предоставления муниципальной услуги или отказа в предоставлении муниципальной услуги

2.8.1. Основания для приостановления предоставления Услуги отсутствуют.

2.8.2. Основаниями для отказа в предоставлении Услуги являются:

1) отсутствие в запросе информации, указанной в подпункте 5 пункта 2.6.3.1 настоящего Регламента;

2) несоответствие требованиям к подписи запроса заявителем, указанным в пункте 2.6.4 настоящего Регламента;

3) отсутствие в приложении к запросу документов, указанных в пункте 2.6.3.2 настоящего Регламента;

4) запрос осуществляется в отношении сведений, документов, материалов, которые в соответствии с законодательством Российской Федерации содержат информацию, доступ к которой ограничен, и заявитель не имеет права доступа к ней;

5) наличие в запрашиваемых сведениях, документах, материалах информации, доступ к которой ограничен в соответствии с законодательством Российской Федерации, и заявитель не имеет права доступа к ней;

6) отсутствие у Уполномоченного органа по истечении 7 рабочих дней со дня направления заявителю уведомления об оплате предоставления сведений, документов, материалов информации об осуществлении заявителем оплаты запрашиваемых сведений, документов, материалов или наличие информации об осуществлении заявителем оплаты не в полном объеме;

7) отсутствие запрашиваемых сведений, документов, материалов в ГИСОГД на дату рассмотрения запроса.

2.8.3. Уведомление об отказе в предоставлении муниципальной услуги по основаниям, предусмотренным в пункте 2.8.2 Административного регламента, с указанием причин отказа направляется заявителю способом, указанным в запросе, межведомственным запросом.

2.8.4. В случае если причины, по которым было отказано в предоставлении муниципальной услуги, в последующем были устранены, заявитель вправе вновь обратиться с запросом.

2.9. Размер платы, взимаемой с заявителя при предоставлении государственной услуги, и способы ее взимания

2.9.1. Администрация предоставляет сведения, документы, материалы из ГИСОГД по запросам бесплатно или за плату.

Сведения, документы, материалы из ГИСОГД предоставляются:

а) по запросам физических лиц и юридических лиц за плату, за исключением случаев, если федеральными законами установлено, что указанные в запросе сведения, документы, материалы предоставляются без взимания платы;

б) по межведомственным запросам органов и организаций, указанных в пункте 1.2.3 Административного регламента, без взимания платы.

2.9.2. Размер платы за предоставление муниципальной услуги, начисляется в соответствии с Правилами предоставления сведений, документов, материалов, содержащихся в государственных информационных системах обеспечения градостроительной деятельности, утвержденными постановлением Правительства Российской Федерации от 13.03.2020 № 279 (далее - Правила).

2.9.3. Оплата за предоставление сведений, содержащихся в ГИСОГД, осуществляется заявителем путем безналичного расчета. Внесение платы в безналичной форме подтверждается копией платежного поручения с отметкой банка или иной кредитной организации об его исполнении.

2.9.4. Информация о размере платы за предоставление муниципальной услуги размещается на официальном сайте Администрации и на Едином портале, Региональном портале.

2.9.5. Муниципальный служащий отдела по архитектуре и градостроительству, исходя из объема запрашиваемых сведений, документов и материалов, содержащихся в ГИСОГД, и в соответствии с установленными размерами платы за предоставление указанных сведений, определяет общий размер платы за предоставление муниципальной услуги. Уведомление об оплате предоставления сведений, документов и материалов, в котором содержатся сведения об общем размере платы, расчете и сроках оплаты (с приложением в электронной форме документов (квитанции с реквизитами), необходимых для оплаты), направляется заявителю (представителю заявителя) способом, указанным в запросе (заявлении).

2.9.6. Муниципальная услуга предоставляется после поступления в Администрацию информации об осуществлении заявителем (представителем заявителя) оплаты за предоставление муниципальной услуги.

2.9.7. Если плата за предоставление сведений, документов, материалов внесена заявителем в размере, превышающем общий размер платы, начисленной за предоставление сведений, документов, материалов, Администрация по заявлению заявителя в срок не позднее 3 месяцев со дня поступления такого заявления обеспечивает возврат излишне уплаченных средств.

Если заявителю было отказано в предоставлении сведений, документов, материалов по основанию, указанному в подпункте «б» пункта 2.8.2 Административного регламента, в связи с внесением платы за

предоставление сведений, документов, материалов не в полном объеме, Администрация по заявлению заявителя в срок не позднее 3 месяцев со дня поступления такого заявления обеспечивает возврат уплаченных средств.

2.10. Максимальный срок ожидания в очереди при подаче запроса о предоставлении муниципальной услуги и при получении результата предоставления муниципальной услуги

Максимальный срок ожидания в очереди при подаче запроса и при получении результата предоставления Услуги составляет 15 минут.

2.11. Срок регистрации запроса заявителя о предоставлении муниципальной услуги

2.11.1. Регистрация запроса, межведомственного запроса о предоставлении муниципальной услуги осуществляется в день поступления в Администрацию либо на следующий рабочий день в случае их получения после 16 часов текущего рабочего дня или в выходной (праздничный) день.

2.11.2. Администрация обеспечивает прием документов, необходимых для предоставления муниципальной услуги, поданных с использованием Единого портала, Регионального портала, и их регистрацию без необходимости повторного представления заявителями таких документов на бумажном носителе, если иное не установлено законодательством Российской Федерации.

2.11.2.1. В случае если запрос о предоставлении муниципальной услуги подан в электронной форме, Администрация не позднее одного рабочего дня, следующего за днем подачи запроса, направляет заявителю электронное сообщение о принятии запроса. Регистрация запроса и иных документов, необходимых для предоставления муниципальной услуги, направленных в форме электронных документов, осуществляется не позднее рабочего дня, следующего за днем подачи запроса и иных документов, необходимых для предоставления муниципальной услуги в Администрацию.

2.12. Требования к помещениям, в которых предоставляются муниципальные услуги, к залу ожидания, местам для заполнения запросов о предоставлении муниципальной услуги, информационным стендам с образцами их заполнения и перечнем документов, необходимых для предоставления каждой муниципальной услуги, в том числе к обеспечению доступности для инвалидов указанных объектов в соответствии с законодательством Российской Федерации о социальной защите инвалидов

2.12.1. Предоставление муниципальной услуги осуществляется в зданиях и помещениях, оборудованных противопожарной системой и системой пожаротушения. Места приема заявителей оборудуются необходимой мебелью для оформления документов, информационными стендами. Обеспечивается беспрепятственный доступ инвалидов к месту предоставления муниципальной услуги (удобный вход-выход в помещения и перемещение в их пределах).

Визуальная, текстовая и мультимедийная информация о порядке предоставления муниципальной услуги размещается в удобных для заявителей местах, в том числе с учетом ограниченных возможностей инвалидов.

2.12.2. В соответствии с законодательством Российской Федерации о социальной защите инвалидов в целях беспрепятственного доступа к месту предоставления муниципальной услуги обеспечивается:

1) возможность посадки в транспортное средство и высадки из него, в том числе с использованием кресла-коляски;

2) сопровождение инвалидов, имеющих стойкие расстройства функции зрения и самостоятельного передвижения, и оказание им помощи;

3) надлежащее размещение оборудования и носителей информации, необходимых для обеспечения беспрепятственного доступа инвалидов к услугам с учетом ограничений их жизнедеятельности;

4) дублирование необходимой для инвалидов звуковой и зрительной информации, а также надписей, знаков и иной текстовой и графической информации знаками, выполненными рельефно-точечным шрифтом Брайля;

5) допуск сурдопереводчика и тифлосурдопереводчика;

6) допуск собаки-проводника при наличии документа, подтверждающего ее специальное обучение и выдаваемого по форме и в порядке, которые установлены приказом Министерства труда и социальной защиты Российской Федерации от 22.06.2015 № 386н «Об утверждении формы документа, подтверждающего специальное обучение собаки-проводника, и порядка его выдачи»;

7) оказание инвалидам помощи в преодолении барьеров, мешающих получению ими муниципальных услуг наравне с другими лицами;

8) возможность беспрепятственного доступа к объекту (зданию, помещению), в котором предоставляется услуга;

9) возможность самостоятельного передвижения по территории, на которой расположены здания и помещения, в которых предоставляется услуга, а также входа в такие объекты и выхода из них, посадки в транспортное средство и высадки из него, в том числе с использованием кресла-коляски.

В случаях, если здание, в котором предоставляется муниципальная услуга, невозможно полностью приспособить с учетом потребностей инвалидов, собственником этого здания до его реконструкции или капитального ремонта принимаются согласованные с одним из общественных объединений инвалидов, осуществляющих свою деятельность на территории муниципального городского округа, меры для обеспечения доступа инвалидов к месту предоставления услуги либо, когда это возможно, ее предоставление обеспечивается по месту жительства инвалида или в дистанционном режиме.

Требования в части обеспечения доступности для инвалидов объектов, в которых осуществляется предоставление муниципальной услуги, и средств, используемых при предоставлении муниципальной услуги, которые указаны в подпунктах 1–4 настоящего пункта, применяются к объектам и средствам, введенным в эксплуатацию или прошедшим модернизацию, реконструкцию после 1 июля 2016 года.

2.12.3 Местоположение административных зданий, в которых осуществляется прием заявлений и документов, необходимых для предоставления услуги, а также выдача результатов предоставления услуги, должно обеспечивать удобство для граждан с точки зрения пешеходной доступности от остановок общественного транспорта.

В случае если имеется возможность организации стоянки (парковки) возле здания (строения), в котором размещено помещение приема и выдачи документов, организовывается стоянка (парковка) для личного автомобильного транспорта заявителей. За пользование стоянкой (парковкой) с заявителей плата не взимается.

Для парковки специальных автотранспортных средств инвалидов на стоянке (парковке) выделяется не менее 10% мест (но не менее одного места) для бесплатной парковки транспортных средств, управляемых инвалидами I, II групп, а также инвалидами III группы в порядке, установленном Правительством Российской Федерации, и транспортных средств, перевозящих таких инвалидов и (или) детей-инвалидов. На указанных транспортных средствах должен быть установлен опознавательный знак «Инвалид» и информация об этих транспортных средствах должна быть внесена в федеральный реестр инвалидов. Указанные места для парковки не должны занимать иные транспортные средства, за исключением случаев, предусмотренных правилами дорожного движения.

В целях обеспечения беспрепятственного доступа заявителей, в том числе передвигающихся на инвалидных колясках, вход в здание и помещения, в которых предоставляется услуга, оборудуются пандусами, поручнями, тактильными (контрастными) предупреждающими элементами, иными специальными приспособлениями, позволяющими обеспечить беспрепятственный доступ и передвижение инвалидов, в соответствии с законодательством Российской Федерации о социальной защите инвалидов.

Центральный вход в здание должен быть оборудован информационной табличкой (вывеской), содержащей информацию: наименование; местонахождение и юридический адрес; режим работы; график приема; номера телефонов для справок.

Помещения, в которых предоставляется услуга, должны соответствовать санитарно-эпидемиологическим правилам и нормативам.

Помещения, в которых предоставляется услуга, оснащаются:
противопожарной системой и средствами пожаротушения;
системой оповещения о возникновении чрезвычайной ситуации;
средствами оказания первой медицинской помощи;
туалетными комнатами для посетителей.

Зал ожидания заявителей оборудуется стульями, скамьями, количество которых определяется исходя из фактической нагрузки и возможностей для их размещения в помещении, а также информационными стендами.

Тексты материалов, размещенных на информационном стенде, печатаются удобным для чтения шрифтом, без исправлений, с выделением наиболее важных мест полужирным шрифтом.

Места для заполнения заявлений, оборудуются стульями, столами (стойками), бланками заявлений, уведомлений, письменными принадлежностями.

Места приема заявителей оборудуются информационными табличками (вывесками) с указанием: номера кабинета и наименования отдела;

фамилии, имени и отчества (последнее – при наличии), должности ответственного лица за прием документов;

графика приема заявителей.

Рабочее место каждого ответственного лица за прием документов, должно быть оборудовано персональным компьютером с возможностью доступа к необходимым информационным базам данных, печатающим устройством (принтером) и копирующим устройством.

Лицо, ответственное за прием документов, должно иметь настольную табличку с указанием фамилии, имени, отчества (последнее - при наличии) и должности.

2.13. Показатели доступности и качества муниципальной услуги

2.13.1. Показателями доступности предоставления муниципальной услуги являются:

- расположенность помещения, в котором ведется прием, выдача документов в зоне доступности общественного транспорта;

- наличие необходимого количества специалистов, а также помещений, в которых осуществляется прием документов от заявителей;

- наличие исчерпывающей информации о способах, порядке и сроках предоставления муниципальной услуги на информационных стендах, официальном сайте органа местного самоуправления, на ЕПГУ, РПГУ;

- оказание помощи инвалидам в преодолении барьеров, мешающих получению ими услуг наравне с другими лицами.

2.13.2. Показателями качества предоставления муниципальной услуги являются:

соблюдение сроков приема и рассмотрения документов;

соблюдение срока получения результата государственной услуги;

отсутствие обоснованных жалоб на нарушения Административного регламента, совершенные работниками органа местного самоуправления;

количество взаимодействий заявителя с должностными лицами (без учета консультаций).

Заявитель вправе оценить качество предоставления муниципальной услуги с помощью устройств подвижной радиотелефонной связи, с использованием ЕПГУ, РПГУ, терминальных устройств.

2.13.3. Информация о ходе предоставления муниципальной услуги может быть получена заявителем в личном кабинете на ЕПГУ или на РПГУ, в МФЦ.

2.13.4. Предоставление муниципальной услуги в упреждающем (проактивном) режиме не осуществляется.

2.14. Иные требования, в том числе учитывающие особенности предоставления муниципальных услуг в многофункциональных центрах и особенности предоставления муниципальных услуг в электронной форме

2.14.1. При предоставлении муниципальной услуги в электронном виде заявитель вправе:

а) получить информацию о порядке и сроках предоставления муниципальной услуги, размещенную на ЕПГУ или на РПГУ;

б) подать заявление о предоставлении муниципальной услуги в форме электронного документа с использованием Личного кабинета ЕПГУ, РПГУ посредством заполнения электронной формы заявления;

в) получить сведения о ходе выполнения заявлений о предоставлении муниципальной услуги, поданных в электронной форме;

г) осуществить оценку качества предоставления муниципальной услуги посредством ЕПГУ, РПГУ;

д) получить результат предоставления муниципальной услуги в форме электронного документа;

е) подать жалобу на решение и действие (бездействие) Органа местного самоуправления, а также его должностных лиц, муниципальных служащих посредством ЕПГУ, РПГУ, портала федеральной государственной информационной системы, обеспечивающей процесс досудебного (внесудебного) обжалования решений и действий (бездействия), совершенных при предоставлении государственных и муниципальных услуг органами, предоставляющими государственные и муниципальные услуги, их должностными лицами, государственными и муниципальными служащими.

2.14.2. При наличии технической возможности может осуществляться предварительная запись заявителей на прием посредством ЕПГУ, РПГУ.

2.14.3. Документы, прилагаемые заявителем к заявлению, представляемые в электронной форме, направляются в следующих форматах:

а) xml – для документов, в отношении которых утверждены формы и требования по формированию электронных документов в виде файлов в формате xml;

б) doc, docx, odt – для документов с текстовым содержанием, не включающим формулы (за исключением документов, указанных в подпункте "в" настоящего пункта);

в) xls,xlsx, ods – для документов, содержащих расчеты;

г) pdf, jpg, jpeg, png, bmp, tiff – для документов с текстовым содержанием, в том числе включающих формулы и (или) графические изображения (за исключением документов, указанных в подпункте "в" настоящего пункта), а также документов с графическим содержанием;

д) zip, rar – для сжатых документов в один файл;

е) sig – для открепленной усиленной квалифицированной электронной подписи.

2.14.4. В случае если оригиналы документов, прилагаемых к заявлению, выданы и подписаны уполномоченным органом на бумажном носителе, допускается формирование таких документов, представляемых в электронной форме, путем сканирования непосредственно с оригинала документа (использование копий не допускается), которое осуществляется с сохранением ориентации оригинала документа в разрешении 300-500 dpi (масштаб 1:1) и всех аутентичных признаков подлинности (графической подписи лица, печати, углового штампа бланка), с использованием следующих режимов:

«черно-белый» (при отсутствии в документе графических изображений и (или) цветного текста);

«оттенки серого» (при наличии в документе графических изображений, отличных от цветного графического изображения);

«цветной» или «режим полной цветопередачи» (при наличии в документе цветных графических изображений либо цветного текста).

Количество файлов должно соответствовать количеству документов, каждый из которых содержит текстовую и (или) графическую информацию.

2.14.5. Документы, прилагаемые заявителем к заявлению, представляемые в электронной форме, должны обеспечивать:

возможность идентифицировать документ и количество листов в документе; возможность поиска по текстовому содержанию документа и возможность копирования текста (за исключением случаев, когда текст является частью графического изображения);

содержать оглавление, соответствующее их смыслу и содержанию (для документов, содержащих структурированные по частям, главам, разделам (подразделам) данные) и закладки, обеспечивающие переходы по оглавлению и (или) к содержащимся в тексте рисункам и таблицам.

Документы, подлежащие представлению в форматах xls,xlsx или ods, формируются в виде отдельного документа, представляемого в электронной форме.

3. Состав, последовательность и сроки выполнения административных процедур (действий), требования к порядку их выполнения

3.1. Описание последовательности действий при предоставлении муниципальной услуги

3.1. Предоставление муниципальной услуги включает в себя следующие административные процедуры:

- прием и регистрация запроса и документов, необходимых для предоставления муниципальной услуги;

- рассмотрение запроса на предмет возможности предоставления сведений, документов и материалов, содержащихся в ГИСОГД;

- подготовка и направление заявителю уведомления об оплате, в котором содержатся сведения об общем размере платы, расчете и сроках оплаты (с приложением документов (квитанции с реквизитами), необходимых для оплаты), в случае, если у заявителя отсутствует право на бесплатное получение муниципальной услуги;

- оформление и выдача заявителю запрашиваемых сведений или уведомления Администрации об отказе в предоставлении сведений.

- исправление допущенных опечаток и ошибок в выданных в результате предоставления муниципальной услуги документах.

3.1.1. Порядок предоставления муниципальной услуги отдельным категориям заявителей, объединенными общими признаками, в том числе в отношении результата муниципальной услуги, за получением которого они обратились, не определен, так как отдельные категорий заявителей действующим законодательством не установлены.

Муниципальная услуга в упреждающем (проактивном) режиме не предоставляется в связи с отсутствием иных муниципальных услуг, предоставление которых возможно одновременно с предоставлением муниципальной услуги.

3.2. Приём и регистрация запроса.

3.2.1. Основаниями для начала административной процедуры являются:

- личное обращение заявителя в отдел по архитектуре и градостроительству с документами, предусмотренными пунктом 2.6.3.2 Административного регламента;
- получение муниципальными служащими отдела по архитектуре и градостроительству, Администрацией запроса, направленного почтовым отправлением, запроса, направленного в электронной форме посредством электронной почты или с порталов;
- получение муниципальными служащими Администрации запроса в письменной форме, предоставленного через МФЦ.

3.2.2. Административное действие включает в себя прием и регистрацию документов, предусмотренных пунктом 2.6.3.2 Административного регламента, и осуществляется:

- муниципальными служащими отдела по архитектуре и градостроительству в части приема запроса, представленного заявителем лично, с порталов, по электронной почте и передачи в день приема запроса в отдел правового, документационного обеспечения – Архив Богучанского района (далее – Общий отдел);

- муниципальными служащими Общего отдела в части приема и регистрации запроса в системе документооборота Администрации не позднее 1 рабочего дня со дня приема запроса, переданного муниципальными служащими отдела по архитектуре и градостроительству, запроса, направленного почтовым отправлением, запроса, направленного посредством электронной почты через МФЦ, и в течение 10 минут с момента личного обращения заявителя с запросом в Общий отдел.

3.2.3. При личном обращении с запросом в письменной форме заявитель представляет все документы в фотокопиях с одновременным представлением оригинала или копии документа, заверенного органом, выдавшим документ, или нотариусом.

Фотокопия документа после проверки ее соответствия оригиналу заверяется муниципальными служащими отдела по архитектуре и градостроительству, принимающими документы, и приобщается к заявлению. Оригиналы документов возвращаются заявителю.

3.2.4. При получении запроса, направленного лично, посредством порталов, посредством электронной почты муниципальные служащие отдела по архитектуре и градостроительству в день приема запроса передают такой запрос муниципальным служащим Общего отдела для регистрации.

3.2.5. При получении запроса, переданного муниципальными служащими отдела по архитектуре и градостроительству, запроса, направленного почтовым отправлением, запроса, направленного посредством электронной почты, через МФЦ, муниципальные служащие Общего отдела не позднее 1 рабочего дня регистрируют такой запрос в системе документооборота Администрации.

При получении запроса, переданного при личном обращении в Общий отдел, муниципальные служащие Общего отдела в течение 10 минут регистрируют такой запрос в системе документооборота Администрации.

3.2.6. Заявителю по его желанию муниципальными служащими отдела по архитектуре и градостроительству, Общего отдела выдается или направляется расписка в виде копии запроса о предоставлении сведений из ГИСОГД, указанного в пункте 2.6.2 Административного регламента, с указанием даты приема документов.

Расписка:

- выдается муниципальными служащими отдела по архитектуре и градостроительству, Общего отдела, работниками МФЦ лично заявителю в день получения от него документов, в случае личного обращения заявителя с запросом в отдела по архитектуре и градостроительству, Общий отдел соответственно;

- направляется в течение рабочего дня, следующего за днем получения Администрацией запроса, муниципальными служащими отдела по архитектуре и градостроительству почтовым отправлением по адресу, указанному в запросе, в случае направления заявителем запроса в письменной форме почтовым отправлением;

- направляется в течение рабочего дня, следующего за днем получения Администрацией запроса, муниципальными служащими отдела по архитектуре и градостроительству посредством электронной почты по адресу электронной почты, указанному в запросе, в случае подачи запроса посредством электронной почты.

В случае поступления в Общий отдел запроса, направленного почтовым отправлением или посредством электронной почты, в котором содержится просьба заявителя о выдаче расписки, муниципальные служащие Общего отдела до конца рабочего дня, в котором поступил запрос, передают его копию муниципальным служащим отдела по архитектуре и градостроительству для подготовки расписки.

Сообщение о получении запроса и документов от заявителя направляется муниципальными служащими отдела по архитектуре и градостроительству не позднее рабочего дня, следующего за днем получения документов Администрацией, в личный кабинет заявителя (представителя заявителя) на едином портале, краевом портале, в случае представления запроса и документов соответственно через единый портал, краевой портал.

Сведения о выдаче или направлении расписки (в виде копии расписки или отметки на запросе о предоставлении сведений из ГИСОГД) прилагаются муниципальными служащими отдела по архитектуре и градостроительству, Общего отдела, работниками МФЦ к представленным документам.

3.2.7. Способом фиксации результата исполнения данной административной процедуры является:

- регистрация запроса в системе документооборота Администрации;
- выдача или направление заявителю по его желанию расписки при подаче запроса в письменной форме, лично представленного заявителем, отправленного почтовым отправлением, запроса в электронной форме, направленного посредством электронной почты.

3.3. Рассмотрение запроса и проложенных к нему документов.

3.3.1. Основанием для начала исполнения административной процедуры является регистрация запроса в системе документооборота Администрации.

3.3.2. На следующий рабочий день после регистрации запроса муниципальные служащие Общего отдела направляют зарегистрированный запрос для рассмотрения муниципальным служащим отдела по архитектуре и градостроительству.

3.3.3. После получения зарегистрированного Запроса муниципальные служащие отдела по архитектуре и градостроительству осуществляют следующие административные действия:

- рассматривают Запрос;
- устанавливают наличие или отсутствие оснований для отказа в предоставлении муниципальной услуги, в том числе путем определения наличия запрашиваемых материалов в ГИСОГД.

3.4. Подготовка и направление заявителю уведомления об оплате, в котором содержатся сведения об общем размере платы, расчете и сроках оплаты (с приложением документов (квитанции с реквизитами), необходимых для оплаты), в случае, если у заявителя отсутствует право на бесплатное получение муниципальной услуги.

3.4.1. Основанием для начала исполнения административной процедуры является установление факта отсутствия оснований для отказа в предоставлении муниципальной услуги и отсутствие у заявителя прав на бесплатное получение муниципальной услуги.

3.4.2. Муниципальные служащие отдела по архитектуре и градостроительству в течение 2 рабочих дней со дня регистрации запроса проверяет наличие запрашиваемых сведений в ГИСОГД.

В случае наличия запрашиваемых сведений муниципальные служащие отдела по архитектуре и градостроительству определяют размер платы за их предоставление в соответствии с Правилами, подготавливают письменное уведомление по форме, согласно приложению № 3 к Административному регламенту, в котором содержатся сведения об общем размере платы, расчете и сроках оплаты (с приложением в электронной форме документов (квитанции с реквизитами), необходимых для оплаты), о необходимости оплаты за предоставление сведений из ГИСОГД на бланке официального письма Администрации с указанием размера и реквизитов оплаты, передают его на подпись.

После подписания уведомления о необходимости оплаты за предоставление сведений из ГИСОГД муниципальные служащие отдела по архитектуре и градостроительству регистрируют указанное уведомление и направляют его по адресу электронной почты, указанному в запросе, и (или) в личный кабинет пользователя на едином портале.

Оформление, подписание, регистрация и направление уведомления об оплате предоставления запрашиваемых сведений из ГИСОГД осуществляются в срок не позднее 5 рабочих дней со дня регистрации запроса.

3.4.2.1 Муниципальные служащие отдела по архитектуре и градостроительству, в течение семи рабочих дней со дня направления заявителю уведомления об оплате формируют и направляют в рамках межведомственного электронного взаимодействия запрос в Управление Федерального казначейства по Красноярскому краю о предоставлении информации о внесении заявителем платы за предоставление сведений, содержащихся в ГИСОГД, если заявитель по собственной инициативе не представил копию платежного поручения с отметкой банка или иной кредитной организации о его исполнении либо платежной квитанции с отметкой банка (в случае предоставления муниципальной услуги за плату).

При направлении запросов по каналам межведомственного электронного взаимодействия запросы подписываются электронной цифровой подписью специалиста отдела, ответственного за предоставление сведений.

Результатом выполнения процедуры межведомственного информационного взаимодействия, указанной в абзаце первом настоящего подпункта, является получение информации о внесении или невнесении заявителем платы за предоставление сведений, содержащихся в ГИСОГД.

3.4.3. Способом фиксации результата исполнения данной административной процедуры является регистрация исходящего уведомления в системе документооборота Администрации.

3.5. Оформление и выдача заявителю запрашиваемых сведений или уведомления Администрации об отказе в предоставлении сведений.

3.5.1. Основанием для начала исполнения административной процедуры являются одно из следующих условий:

- установление факта наличия у заявителя прав на бесплатное получение муниципальной услуги;
- поступление в Администрацию сведений о поступлении платы за предоставление муниципальной услуги;
- не поступление в течение 7 рабочих дней со дня отправки уведомления об оплате предоставления сведений из ГИСОГД платы за предоставление муниципальной услуги, либо оплата осуществлена не в полном объеме.

3.5.2. При наличии оснований для отказа в предоставлении муниципальной услуги, предусмотренных пунктом 2.8.2 Административного регламента, муниципальные служащие отдела по архитектуре и градостроительству подготавливают заявителю письменное уведомление об отказе в предоставлении сведений из ГИСОГД на бланке официального письма Администрации (согласно приложению №2), передают его на подпись.

После подписания уведомления Администрации об отказе в предоставлении сведений из ГИСОГД муниципальные служащие Общего отдела регистрируют указанное уведомление в системе документооборота Администрации.

Оформление, подписание, регистрация и направление уведомления Администрации об отказе в предоставлении сведений из ГИСОГД осуществляются в срок не позднее 5 рабочих дней со дня регистрации запроса.

3.5.3. В случае отсутствия оснований для отказа в предоставлении муниципальной услуги, предусмотренных пунктом 2.8.2 Административного регламента:

3.5.3.1. В случае наличия у заявителя прав на бесплатное получение муниципальной услуги муниципальные служащие отдела по архитектуре и градостроительству не позднее 4 рабочих дней со дня регистрации запроса изготавливают копии документов, подготавливают сведения из ГИСОГД для предоставления заявителю и письмо Администрации о предоставлении сведений из ГИСОГД.

После подписания письма Администрации о предоставлении сведений из ГИСОГД муниципальные служащие Общего отдела регистрируют указанное письмо в системе документооборота Администрации.

Оформление, подписание и регистрация письма Администрации о предоставлении сведений из ГИСОГД осуществляются в срок не позднее 4 рабочих дней со дня регистрации запроса.

3.5.3.2. В случае поступления сведений о поступлении платы за предоставление муниципальной услуги муниципальные служащие отдела по архитектуре и градостроительству не позднее 4 рабочих дней со дня поступления платы изготавливают копии документов, подготавливают сведения из ГИСОГД для предоставления заявителю и письмо Администрации о предоставлении сведений из ГИСОГД.

После подписания письма Администрации о предоставлении сведений из ГИСОГД муниципальные служащие Общего отдела регистрируют указанное письмо в системе документооборота Администрации.

Оформление, подписание и регистрация письма Администрации о предоставлении сведений из ГИСОГД осуществляются в срок не позднее 4 рабочих дней со дня поступления платы.

3.5.4. Сведения из ГИСОГД прилагаются к письму Администрации о предоставлении сведений из ГИСОГД.

3.5.5. Способом фиксации результата исполнения данной административной процедуры является:

- регистрация письма Администрации о предоставлении сведений из ГИСОГД в системе документооборота Администрации;
- регистрация уведомления Администрации об отказе в предоставлении сведений из ГИСОГД в системе документооборота Администрации.

3.6. Выдача или направление заявителю сведений из ГИСОГД либо выдача или направление письменного уведомления Администрации об отказе в предоставлении сведений из ГИСОГД.

3.6.1. Основанием для начала исполнения административной процедуры является регистрация письма Администрации о предоставлении сведений из ГИСОГД или уведомления Администрации об отказе в предоставлении сведений из ГИСОГД в системе документооборота Администрации.

3.6.2. Уведомление Администрации об отказе в предоставлении сведений из ГИСОГД не позднее 5 рабочих дней со дня поступления запроса выдается или направляется муниципальными служащими Общего отдела почтовым отправлением заявителю по адресу, указанному в Запросе.

3.6.3. Письмо Администрации о предоставлении сведений из ГИСОГД с приложением указанных сведений в срок не позднее 5 рабочих дней со дня представления документа, подтверждающего внесение платы за предоставление указанных сведений (если сведения предоставляются платно) или в срок не позднее 5 рабочих дней со дня поступления запроса (если сведения предоставляются бесплатно) выдаются или направляются заявителю способом и по адресу, указанным в запросе:

- муниципальными служащими Общего отдела (в случае, если заявитель указал в запросе способ доставки сведений «почтовым отправлением» или «по электронной почте»);

- муниципальными служащими отдела по архитектуре и градостроительству (в случае, если заявитель указал в запросе способ доставки «лично получение заявителем (его представителем)»).

3.6.4. Способом фиксации результата исполнения данной административной процедуры является:

- почтовое отправление (в том числе электронной почтой) с вложением письма Администрации о предоставлении сведений из ГИСОГД;

- почтовое отправление (в том числе электронной почтой) с уведомлением Администрации об отказе в предоставлении сведений из ГИСОГД;

- акт приема-передачи МФЦ при выдаче письма и (при наличии) сведений из ГИСОГД через МФЦ.

3.7. Исправление допущенных опечаток и ошибок в выданных в результате предоставления муниципальной услуги документах.

3.7.1. Основанием для начала административной процедуры по исправлению допущенных опечаток и ошибок в выданных в результате предоставления муниципальной услуги документах является запрос заявителя об исправлении допущенных опечаток и ошибок в Администрацию (согласно приложению №4), поданное одним из способов, предусмотренных пунктом 2.6.2 Административного регламента.

3.7.2. Запрос заявителя об исправлении допущенных опечаток и ошибок регистрируется в день его поступления в Общий отдел и передается на следующий рабочий день после регистрации запроса муниципальными служащими Общего отдела для рассмотрения в отдела по архитектуре и градостроительству.

3.7.3. Муниципальные служащие отдела по архитектуре и градостроительству в течение 5 рабочих дней со дня регистрации обращения заявителя об исправлении допущенных опечаток или ошибок проверяет выданные в результате предоставления муниципальной услуги документы на предмет наличия в них опечаток и ошибок и обеспечивает их замену (внесение в них изменений) либо направляет заявителю уведомление об отсутствии опечаток и ошибок в выданных в результате предоставления муниципальной услуги документах.

3.7.4. Результатом административной процедуры по исправлению допущенных опечаток и ошибок в выданных в результате предоставления муниципальной услуги документах является замена (внесение в них изменений) либо направление письменного уведомления об отсутствии опечаток и ошибок в выданных в результате предоставления муниципальной услуги документах на бланке официального письма Администрации.

3.7.5. Срок административной процедуры по исправлению допущенных опечаток и ошибок в выданных в результате предоставления муниципальной услуги документах – пять рабочих дней.

3.3. Варианты предоставления муниципальной услуги, включающие порядок предоставления указанных услуг отдельным категориям заявителей

Варианты предоставления муниципальной услуги, включающие порядок предоставления данной услуги отдельным категориям заявителей, объединенных общими признаками, в том числе в отношении результата муниципальной услуги, за получением которого они обращались, не предусмотрены.

4. Формы контроля за исполнением административного регламента

4.1. Порядок осуществления текущего контроля за соблюдением и исполнением ответственными должностными лицами положений регламента и иных нормативных правовых актов, устанавливающих требования к предоставлению муниципальной услуги, а также принятием ими решений

4.1.1. Текущий контроль за соблюдением и исполнением настоящего Административного регламента, иных нормативных правовых актов, устанавливающих требования к предоставлению муниципальной услуги, осуществляется на постоянной основе должностными лицами Администрации (Уполномоченного органа), уполномоченными на осуществление контроля за предоставлением муниципальной услуги.

4.1.2. Для текущего контроля используются сведения служебной корреспонденции, устная и письменная информация специалистов и должностных лиц Администрации (Уполномоченного органа).

Текущий контроль осуществляется путем проведения проверок:

- решений о предоставлении (об отказе в предоставлении) муниципальной услуги;

- выявления и устранения нарушений прав граждан;

- рассмотрения, принятия решений и подготовки ответов на обращения граждан, содержащие жалобы на решения, действия (бездействие) должностных лиц.

4.2. Порядок и периодичность осуществления плановых и внеплановых проверок полноты и качества предоставления муниципальной услуги, в том числе порядок и формы контроля за полнотой и качеством предоставления муниципальной услуги

4.2.1. Контроль за полнотой и качеством предоставления муниципальной услуги включает в себя проведение плановых и внеплановых проверок.

4.2.2. Плановые проверки осуществляются на основании годовых планов работы Уполномоченного органа, утверждаемых руководителем Уполномоченного органа. При плановой проверке полноты и качества предоставления муниципальной услуги контролю подлежат:

- соблюдение сроков предоставления муниципальной услуги;
- соблюдение положений настоящего Административного регламента;
- правильность и обоснованность принятого решения об отказе в предоставлении муниципальной услуги.

Основанием для проведения внеплановых проверок являются:

- получение от государственных органов, органов местного самоуправления информации о предполагаемых или выявленных нарушениях нормативных правовых актов Российской Федерации, нормативных правовых актов Красноярского края и нормативных правовых актов муниципального образования Богучанский район;

- обращения граждан и юридических лиц на нарушения законодательства, в том числе на качество предоставления муниципальной услуги.

4.3. Ответственность должностных лиц за решения и действия (бездействие), принимаемые (осуществляемые) ими в ходе предоставления муниципальной услуги

4.3.1. По результатам проведенных проверок в случае выявления нарушений положений настоящего Административного регламента, нормативных правовых актов Красноярского края и нормативных правовых актов муниципального образования Богучанский район осуществляется привлечение виновных лиц к ответственности в соответствии с законодательством Российской Федерации.

Персональная ответственность должностных лиц за правильность и своевременность принятия решения о предоставлении (об отказе в предоставлении) муниципальной услуги закрепляется в их должностных регламентах в соответствии с требованиями законодательства.

4.4. Требования к порядку и формам контроля за предоставлением муниципальной услуги, в том числе со стороны граждан, их объединений и организаций

4.4.1. Граждане, их объединения и организации имеют право осуществлять контроль за предоставлением муниципальной услуги путем получения информации о ходе предоставления муниципальной услуги, в том числе о сроках завершения административных процедур (действий).

Граждане, их объединения и организации также имеют право:

- направлять замечания и предложения по улучшению доступности и качества предоставления муниципальной услуги;
- вносить предложения о мерах по устранению нарушений настоящего Административного регламента.

4.4.2. Должностные лица Уполномоченного органа принимают меры к прекращению допущенных нарушений, устраняют причины и условия, способствующие совершению нарушений.

Информация о результатах рассмотрения замечаний и предложений граждан, их объединений и организаций доводится до сведения лиц, направивших эти замечания и предложения.

5. Досудебный (внесудебный) порядок обжалования решений и действий (бездействия) органа, предоставляющего муниципальную услугу, а также их должностных лиц, муниципальных служащих

5.1. Заявитель имеет право на обжалование решения и (или) действий (бездействия) уполномоченного органа, должностных лиц уполномоченного органа, муниципальных служащих, многофункционального центра, а также работника многофункционального центра при предоставлении муниципальной услуги в досудебном (внесудебном) порядке (далее – жалоба).

5.2. Предмет жалобы.

Заявитель может обратиться с жалобой, в том числе в следующих случаях:

- 1) нарушение срока регистрации запроса о предоставлении муниципальной услуги;
- 2) нарушение срока предоставления муниципальной услуги;

3) требование у заявителя документов, или информации либо осуществления действий, представление или осуществление которых не предусмотрено настоящим административным регламентом, для предоставления муниципальной услуги;

4) отказ в приеме у заявителя документов, необходимых для предоставления муниципальной услуги;

5) отказ в предоставлении муниципальной услуги по основаниям, не предусмотренным настоящим административным регламентом;

6) требование от заявителя платы за предоставление муниципальной услуги, не предусмотренной настоящим административным регламентом;

7) отказ в исправлении допущенных опечаток и ошибок в выданных в результате предоставления муниципальной услуги документах либо нарушении установленного срока таких исправлений;

8) нарушение срока или порядка выдачи документов по результатам предоставления муниципальной услуги;

9) приостановление предоставления муниципальной услуги, если основания приостановления не предусмотрены федеральными законами и принятыми в соответствии с ними иными нормативными правовыми актами Российской Федерации, законами и иными нормативными правовыми актами субъектов Российской Федерации, муниципальными правовыми актами;

10) требование у заявителя при предоставлении муниципальной услуги документов или информации, отсутствие и (или) недостоверность которых не указывались при первоначальном отказе в приеме документов, необходимых для предоставления муниципальной услуги, либо в предоставлении муниципальной услуги.

5.3. Порядок подачи и рассмотрения жалобы.

Жалоба оформляется в письменной форме на бумажном носителе, в форме электронного документа и может быть направлена посредством почтового отправления с описью вложения и уведомлением о вручении, электронной почты, с использованием средств информационно-телекоммуникационной сети Интернет, включая Единый портал государственных услуг, а также может быть принята при личном приеме заявителя в соответствии с графиком работы Уполномоченного органа, многофункционального центра, указанным в настоящем административном регламенте.

Жалоба должна содержать:

1) наименование органа или многофункционального центра, уполномоченного на выполнение административных процедур, связанных с предоставлением муниципальной услуги, а также должностного лица органа, предоставляющего муниципальную услугу, муниципального служащего, либо специалистов многофункционального центра, ответственных за выполнение административных процедур, связанных с предоставлением муниципальной услуги, решения и действия (бездействие) которых обжалуются;

2) фамилию, имя, отчество (при наличии), сведения о месте жительства заявителя – для физического лица, либо наименование, сведения о местонахождении заявителя – для юридического лица, а также номер (номера) контактного телефона и адрес (почтовый и (или) электронный) заявителя, на который должен быть направлен ответ о результатах рассмотрения жалобы;

3) сведения об обжалуемых решениях и действиях (бездействии) органа, предоставляющего муниципальную услугу, должностного лица либо муниципального служащего, многофункционального центра, а также специалистов многофункционального центра, ответственных за выполнение административных процедур, связанных с предоставлением муниципальной услуги;

4) доводы, на основании которых заявитель не согласен с решением и действием (бездействием) органа, предоставляющего муниципальную услугу, должностного лица органа, предоставляющего муниципальную услугу, муниципального служащего либо многофункционального центра, а также специалистов многофункционального центра, ответственных за выполнение административных процедур, связанных с предоставлением муниципальной услуги. Заявитель вправе представить документы либо их копии (при наличии), подтверждающие данные доводы.

Поступившая жалоба с резолюцией руководителя, его заместителя или лица, исполняющего его обязанности, направляется ответственному за ее рассмотрение специалисту не позднее следующего дня.

Уполномоченным на рассмотрение жалобы специалистом не может быть лицо, действие (бездействие) которого обжалуется.

Уполномоченный на рассмотрение жалобы специалист с учетом срока, установленного пунктом 5.4. настоящего административного регламента, рассматривает ее, проводит внеплановую проверку с целью выявления и устранения нарушений прав заявителя и представляет на имя руководителя, его заместителя или лица, исполняющего его обязанности, докладную записку с предложениями по принятию мер, направленных на удовлетворение жалобы, либо по мотивированному отказу в таком удовлетворении и проект письма заявителю о результатах рассмотрения жалобы.

В случае установления в ходе или по результатам рассмотрения жалобы признаков состава административного правонарушения или преступления уполномоченный на рассмотрение жалобы

специалист незамедлительно направляет за подписью руководителя, его заместителя или лица, исполняющего его обязанности, имеющиеся материалы и копию жалобы заявителя в органы прокуратуры.

5.4. Сроки рассмотрения жалобы.

Жалоба подлежит рассмотрению в течение пятнадцати рабочих дней со дня ее регистрации.

В случае обжалования отказа органа, предоставляющего муниципальную услугу, многофункционального центра, в приеме документов у заявителя либо в исправлении допущенных опечаток и ошибок или в случае обжалования нарушения установленного срока таких исправлений - в течение пяти рабочих дней со дня ее регистрации.

5.5. Перечень оснований для приостановления рассмотрения жалобы в случае, если возможность приостановления предусмотрена законодательством Российской Федерации.

Основания для приостановления рассмотрения жалобы отсутствуют.

5.6. Результат рассмотрения жалобы.

По результатам рассмотрения жалобы руководитель, его заместитель или лицо, исполняющее его обязанности, принимает одно из следующих решений:

- удовлетворяет жалобу, в том числе в форме отмены принятого решения, исправления допущенных опечаток и ошибок в выданных в результате предоставления муниципальной услуги документах, возврата заявителю денежных средств, взимание которых не предусмотрено;

- в удовлетворении жалобы отказывает.

5.7. Порядок информирования заявителя о результатах рассмотрения жалобы

Не позднее дня, следующего за днем принятия решения, указанного в пункте 5.6. настоящего Регламента, заявителю в письменной форме и по желанию заявителя в форме электронного документа направляется мотивированный ответ о результатах рассмотрения жалобы.

В случае признания жалобы подлежащей удовлетворению в ответе заявителю дается информация о действиях, осуществляемых администрацией города, многофункционального центра, в целях незамедлительного устранения выявленных нарушений при оказании муниципальной услуги, а также приносятся извинения за доставленные неудобства и указывается информация о дальнейших действиях, которые необходимо совершить заявителю в целях получения муниципальной услуги.

В случае признания жалобы, не подлежащей удовлетворению, в ответе заявителю даются аргументированные разъяснения о причинах принятого решения, а также информация о порядке обжалования принятого решения.

5.8. Порядок обжалования решения по жалобе

В случае если заявитель не удовлетворен решением, принятым в ходе рассмотрения жалобы Уполномоченным органом, многофункциональным центром, или решение не было принято, то заявитель вправе обжаловать принятое решение в соответствии с законодательством Российской Федерации.

5.9. Право заявителя на получение информации и документов, необходимых для обоснования и рассмотрения жалобы

Заявитель имеет право на получение исчерпывающей информации и документов, необходимых для обоснования и рассмотрения жалобы.

Органы местного самоуправления, организации и уполномоченные на рассмотрение жалобы лица, которым может быть направлена жалоба заявителя в досудебном (внесудебном) порядке

5.10. В досудебном (внесудебном) порядке заявитель (представитель) вправе обратиться с жалобой в письменной форме на бумажном носителе или в электронной форме:

- в уполномоченный орган – на решение и (или) действия (бездействие) должностного лица, руководителя структурного подразделения уполномоченного органа, на решение и действия (бездействие) уполномоченного органа, руководителя уполномоченного органа;

- в вышестоящий орган на решение и (или) действия (бездействие) должностного лица, руководителя структурного подразделения уполномоченного органа;

- к руководителю многофункционального центра – на решения и действия (бездействие) работника многофункционального центра;

- к учредителю многофункционального центра – на решения и действия (бездействие) многофункционального центра.

- В уполномоченном органе, многофункциональном центре, у учредителя многофункционального центра определяются уполномоченные на рассмотрение жалоб должностные лица.

Способы информирования заявителей о порядке подачи и рассмотрения жалобы, в том числе с использованием Единого портала государственных и муниципальных услуг (функций)

5.11. Информация о порядке подачи и рассмотрения жалобы размещается на информационных стендах в местах предоставления муниципальной услуги, на сайте уполномоченного органа, Едином портале, региональном портале, а также предоставляется в устной форме по телефону и (или) на личном приеме либо в письменной форме почтовым отправлением по адресу, указанному заявителем (представителем).

5.12. Порядок досудебного (внесудебного) обжалования решений и действий (бездействия) уполномоченного органа, предоставляющего муниципальную услугу, а также его должностных лиц регулируется:

- Федеральный закон от 27.07.2010 № 210-ФЗ «Об организации предоставления государственных и муниципальных услуг»;

- Постановлением Правительства Российской Федерации от 20.11.2012 № 1198 «О федеральной государственной информационной системе, обеспечивающей процесс досудебного (внесудебного) обжалования решений и действий (бездействия), совершенных при предоставлении государственных и муниципальных услуг»;

- Постановлением Правительства РФ от 16.08.2012 № 840 «О порядке подачи и рассмотрения жалоб на решения и действия (бездействия) федеральных органов исполнительной власти и их должностных лиц, федеральных государственных служащих, должностных лиц государственных внебюджетных фондов Российской Федерации, государственных корпораций, наделенных в соответствии с федеральными законами полномочиями по предоставлению государственных услуг в установленной сфере деятельности, и их должностных лиц, организаций, предусмотренных частью 1.1 статьи 16 Федерального закона «Об организации предоставления государственных и муниципальных услуг», и их работников, а также многофункциональных центров предоставления государственных и муниципальных услуг и их работников».

6. Особенности выполнения административных процедур (действий) в многофункциональных центрах предоставления государственных и муниципальных услуг

6.1. Многофункциональный центр осуществляет:

информирование заявителей о порядке предоставления муниципальной услуги в многофункциональном центре, по иным вопросам, связанным с предоставлением муниципальной услуги, а также консультирование заявителей о порядке предоставления муниципальной услуги в многофункциональном центре;

выдачу заявителю результата предоставления муниципальной услуги, на бумажном носителе, подтверждающих содержание электронных документов, направленных в многофункциональный центр по результатам предоставления муниципальной услуги, а также выдачу документов, включая составление на бумажном носителе и заверение выписок из информационных систем органов, предоставляющих государственных (муниципальных) услуг;

иные процедуры и действия, предусмотренные Федеральным законом № 210-ФЗ.

В соответствии с частью 1.1 статьи 16 Федерального закона № 210-ФЗ для реализации своих функций многофункциональные центры вправе привлекать иные организации.

6.2. Информирование заявителя многофункциональными центрами осуществляется следующими способами:

а) посредством привлечения средств массовой информации, а также путем размещения информации на официальных сайтах и информационных стендах многофункциональных центров;

б) при обращении заявителя в многофункциональный центр лично, по телефону, посредством почтовых отправлений, либо по электронной почте.

При личном обращении работник многофункционального центра подробно информирует заявителей по интересующим их вопросам в вежливой корректной форме с использованием официально-делового стиля речи. Рекомендуемое время предоставления консультации - не более 15 минут, время ожидания в очереди в секторе информирования для получения информации о муниципальных услугах не может превышать 15 минут.

Ответ на телефонный звонок должен начинаться с информации о наименовании организации, фамилии, имени, отчестве и должности работника многофункционального центра, принявшего телефонный звонок. Индивидуальное устное консультирование при обращении заявителя по телефону работник многофункционального центра осуществляет не более 10 минут;

В случае если для подготовки ответа требуется более продолжительное время, работник многофункционального центра, осуществляющий индивидуальное устное консультирование по телефону, может предложить заявителю:

изложить обращение в письменной форме (ответ направляется Заявителю в соответствии со способом, указанным в обращении);

назначить другое время для консультаций.

При консультировании по письменным обращениям заявителей ответ направляется в письменном виде в срок не позднее 30 календарных дней с момента регистрации обращения в форме электронного документа по адресу электронной почты, указанному в обращении, поступившем в многофункциональный

центр в форме электронного документа, и в письменной форме по почтовому адресу, указанному в обращении, поступившем в многофункциональный центр в письменной форме.

6.3. При наличии указания о выдаче результатов оказания услуги через многофункциональный центр, Уполномоченный орган передает документы в многофункциональный центр для последующей выдачи заявителю (представителю) способом, согласно заключенным соглашениям о взаимодействии заключенным между Уполномоченным органом и многофункциональным центром в порядке, утвержденном постановлением Правительства Российской Федерации от 27.09.2011 № 797 «О взаимодействии между многофункциональными центрами предоставления государственных и муниципальных услуг и федеральными органами исполнительной власти, органами государственных внебюджетных фондов, органами государственной власти субъектов Российской Федерации, органами местного самоуправления».

Порядок и сроки передачи Уполномоченным органом таких документов в многофункциональный центр определяются соглашением о взаимодействии, заключенным ими в порядке, установленном постановлением Правительства Российской Федерации от 27.09.2011 № 797 «О взаимодействии между многофункциональными центрами предоставления государственных и муниципальных услуг и федеральными органами исполнительной власти, органами государственных внебюджетных фондов, органами государственной власти субъектов Российской Федерации, органами местного самоуправления».

6.4. Прием заявителей для выдачи документов, являющихся результатом муниципальной услуги, в порядке очередности при получении номерного талона из терминала электронной очереди, соответствующего цели обращения, либо по предварительной записи.

Работник многофункционального центра осуществляет следующие действия:

устанавливает личность заявителя на основании документа, удостоверяющего личность в соответствии с законодательством Российской Федерации;

проверяет полномочия представителя заявителя (в случае обращения представителя заявителя);

определяет статус исполнения уведомления об окончании строительства в ГИС;

распечатывает результат предоставления муниципальной услуги в виде экземпляра электронного документа на бумажном носителе и заверяет его с использованием печати многофункционального центра (в предусмотренных нормативными правовыми актами Российской Федерации случаях – печати с изображением Государственного герба Российской Федерации);

заверяет экземпляр электронного документа на бумажном носителе с использованием печати многофункционального центра (в предусмотренных нормативными правовыми актами Российской Федерации случаях – печати с изображением Государственного герба Российской Федерации);

выдает документы заявителю, при необходимости запрашивает у заявителя подписи за каждый выданный документ;

запрашивает согласие заявителя на участие в смс-опросе для оценки качества предоставленных услуг многофункциональным центром.

Приложение № 1
к Административному регламенту
по предоставлению муниципальной услуги
«Предоставление сведений, документов и материалов,
содержащихся в государственной информационной
системе обеспечения градостроительной деятельности»

ФОРМА

Главе администрации Богучанского района

От _____
(Ф.И.О. заявителя, руководителя или

представителя по доверенности)

(реквизиты документа, удостоверяющего личность)

(наименование организации, ИНН, ОГРН, ОПФ)

(почтовый адрес)

(контактный телефон)

(адрес электронной почты)

Запрос
о предоставлении сведений (и (или) документов, материалов),
содержащихся в государственных информационных системах
обеспечения градостроительной деятельности

В соответствии с ч. 6 ст. 57 Градостроительного кодекса Российской Федерации
_____ просит предоставить

(наименование или Ф.И.О. заявителя)

сведения, документы, материалы, содержащиеся в государственных информационных системах обеспечения градостроительной деятельности,

а именно: _____ (указать раздел государственной информационной системы, запрашиваемые сведения (и (или) документы, материалы) о развитии территории, застройке территории, земельном участке и объекте капитального строительства).

Данные сведения (и (или) документы, материалы) просьба предоставить на бумажном и (или) электронном носителе посредством почтового отправления по адресу: _____ (варианты: на адрес электронной почты, посредством вручения представителю).

Приложение:

1. Документ, удостоверяющий личность, доверенность представителя от «__» _____ г. № _____ (если запрос подписывается представителем заявителя).

«__» _____ г.

Настоящим даю свое согласие на обработку указанных в заявлении персональных данных.

Заявитель (представитель):

_____/_____
(подпись) (Ф.И.О.)

Приложение № 2
к Административному регламенту
по предоставлению муниципальной услуги
«Предоставление сведений, документов и материалов,
содержащихся в государственной информационной
системе обеспечения градостроительной деятельности»

ФОРМА

Кому

(фамилия, имя, отчество (при наличии) заявителя, ОГРНИП (для физического лица, зарегистрированного в качестве индивидуального предпринимателя) – для физического лица, полное наименование заявителя, ИНН, ОГРН – для юридического лица,

почтовый индекс и адрес, телефон, адрес
электронной почты)

Уведомление
об отказе в предоставлении муниципальной услуги

(наименование уполномоченного органа государственной власти, органа местного самоуправления)

по результатам рассмотрения запроса № _____ от _____ о предоставлении сведений, документов, материалов, содержащихся в государственной информационной системе обеспечения

градостроительной деятельности принято решение об отказе в предоставлении муниципальной услуги.

№ пункта Административного регламента	Наименование основания для отказа в соответствии с Административным регламентом	Разъяснение причин отказа в предоставлении муниципальной услуги
		<i>Указываются основания такого вывода</i>

Вы вправе повторно обратиться с запросом о предоставлении сведений, документов, материалов, содержащихся в государственной информационной системе обеспечения градостроительной деятельности после устранения указанных нарушений.

Данный отказ может быть обжалован в досудебном порядке путем направления жалобы, а также в судебном порядке.

Дополнительно информируем:

(указывается информация, необходимая для устранения причин отказа, а также иная дополнительная информация при наличии)

_____ (должность)

_____ (подпись)

_____ (фамилия, имя, отчество (при наличии))

Дата

Приложение № 3
к Административному регламенту
по предоставлению муниципальной услуги
«Предоставление сведений, документов и материалов,
содержащихся в государственной информационной
системе обеспечения градостроительной деятельности»

ФОРМА

Кому

_____ (фамилия, имя, отчество (при наличии) заявителя, ОГРНИП (для физического лица, зарегистрированного в качестве индивидуального предпринимателя) – для физического лица, полное наименование заявителя, ИНН, ОГРН – для юридического лица,

_____ почтовый индекс и адрес, телефон, адрес электронной почты)

Уведомление об оплате предоставления сведений, документов, материалов

_____ (наименование
уполномоченного органа государственной власти, органа местного самоуправления)

по результатам рассмотрения запроса № _____ от _____ о предоставлении сведений, документов, материалов, содержащихся в государственной информационной системе обеспечения градостроительной деятельности, в соответствии с Правилами предоставления сведений, документов, материалов, утвержденными постановлением Правительства РФ от 13.03.2020 № 279 направляем Вам сведения об общем размере платы, расчете и сроках оплаты за предоставление сведений, документов, материалов.

Общий размер платы составляет:

Расчет стоимости

№	Наименование предоставленных сведений, документов, материалов	Форма предоставления	Расчет	Стоимость, руб.

Оплата предоставления сведений, документов, материалов осуществляется путем безналичного расчета через банк или иную кредитную организацию.

Обращаем Ваше внимание, что если по истечении 7 рабочих дней со дня направления уведомления об оплате предоставления сведений, документов, материалов не будет установлено поступление денежных средств на расчетный счет, в предоставлении муниципальной услуги Вам будет отказано.

Реквизиты для оплаты:

_____	_____	_____
(должность)	(подпись)	(фамилия, имя, отчество (при наличии))
		Приложение №4 к Административному регламенту по предоставлению муниципальной услуги «Предоставление сведений, документов и материалов, содержащихся в государственной информационной системе обеспечения градостроительной деятельности»
		ФОРМА
	От _____	Главе Богучанского района
		(Ф.И.О. заявителя, руководителя или представителя по доверенности)
		(реквизиты документа, удостоверяющего личность)
		(наименование организации, ИНН, ОГРН, ОПФ)
		(почтовый адрес)
		(контактный телефон)
		(адрес электронной почты)

Запрос

об исправлении технической ошибки при предоставлении сведений, документов, материалов, содержащихся в государственной информационной системе обеспечения градостроительной деятельности

Прошу исправить техническую ошибку, допущенную при предоставлении сведений, документов, материалов, содержащихся в государственной информационной системе обеспечения градостроительной

деятельности _____
(реквизиты сведений)

Приложение: _____ на _____ листах.
(документы, свидетельствующие о наличии технической ошибки)

Подтверждаю свое согласие, а также согласие представляемого мною лица на обработку персональных данных (сбор, систематизацию, накопление, хранение, уточнение (обновление, изменение), использование, распространение (в том числе передачу), обезличивание, блокирование, уничтожение персональных данных, а также иные действия, необходимые для обработки персональных данных в рамках предоставления государственной услуги, в соответствии с законодательством Российской Федерации), в том числе в автоматизированном режиме.

Настоящее согласие не устанавливает предельных сроков обработки данных.
Порядок отзыва согласия на обработку персональных данных мне известен.

Заявитель

(наименование должности руководителя для
юридического лица)

(подпись)

(фамилия и инициалы)

от « _____ »

202 _____

г.

МП

Приложение № 5
к Административному регламенту
по предоставлению муниципальной услуги
«Предоставление сведений, документов и материалов,
содержащихся в государственной информационной
системе обеспечения градостроительной деятельности»

Состав, последовательность и сроки выполнения административных процедур (действий)
при предоставлении муниципальной услуги

Основание для начала административной процедуры	Содержание административных действий	Срок выполнения административных действий	Должностное лицо, ответственное за выполнение административного действия	Место выполнения административного действия/ используемая информационная система	Критерии принятия решения	Результат административного действия, способ фиксации
1	2	3	4	5	6	7
1. Прием и регистрация запроса						
поступление запроса в Уполномоченный орган	регистрация запроса в день поступления запроса либо на следующий день в случае его поступления после 16 часов текущего рабочего дня	1 рабочий день	должностное лицо Уполномоченного органа, ответственное за регистрацию корреспонденции	уполномоченный орган / ГИС / ПГС	-	регистрация запроса в ГИС (присвоение номера и датирование); назначение должностного лица, ответственного за предоставление муниципальной услуги, и передача ему документов
2. Рассмотрение запроса						
поступление запроса в отдел по архитектуре и градостроительству Уполномоченного органа должностному лицу, ответственному за предоставление муниципальной услуги	Ответственный исполнитель рассматривает запрос в течение 2 рабочих дней со дня регистрации и, исходя из количества запрашиваемых заявителем сведений, документов, материалов, а также размеров платы за предоставление сведений, документов, материалов, определяет общий размер платы за предоставление запрашиваемых сведений, документов, материалов и фиксирует его на запросе; в соответствии со способом	до 9 рабочих дней	должностное лицо Уполномоченного органа, ответственное за предоставление муниципальной услуги	уполномоченный орган/ГИС/ ПГС /	наличие (отсутствие) оснований для отказа в предоставлении Услуги	принятие решения о подготовке сведений, документов, материалов, либо принятие об отказе в предоставлении Услуги. Результат выполнения фиксируется в реестре предоставления сведений, документов, материалов

	<p>получения информации о стоимости Услуги, указанным в запросе, направляет заявителю по адресу электронной почты, указанному в запросе, и (или) в личный кабинет заявителя на ЕПГУ, РПГУ уведомление об оплате предоставления сведений, документов, материалов, в котором содержатся сведения об общем размере платы, расчете и сроках оплаты (с приложением в электронной форме документов (квитанции с реквизитами), необходимых для оплаты); информирует МКУ «Централизованная бухгалтерия» о необходимости установить поступление денежных средств на расчетный счет Уполномоченного органа от конкретного заявителя. МКУ «Централизованная бухгалтерия» информирует ответственного исполнителя (либо начальника отдела) о поступлении денежных средств не позднее следующего рабочего дня; в случае если указанные в запросе, межведомственным запросом сведения, документы, материалы относятся к информации ограниченного доступа, уведомляет пользователя способом, указанным в запросе, межведомственным запросом, о порядке получения сведений, документов,</p>					
--	--	--	--	--	--	--

	<p>материалов с учетом требований о защите информации ограниченного доступа, предусмотренных законодательством Российской Федерации; в случае если сведения, документы, материалы в соответствии с пп б) п. 2.9.1 настоящего Регламента, подлежат предоставлению без взимания платы, или в случае поступления органу местного самоуправления информации об осуществлении пользователем оплаты предоставления сведений, документов, материалов принимает решение о подготовке сведений, документов, материалов; в случае если выявлены основания для отказа в предоставлении сведений, документов, материалов, принимает решение об отказе в предоставлении Услуги</p>					
3. Подготовка сведений, документов, материалов из ГИСОГД либо подготовка уведомления об отказе в предоставлении Услуги						
<p>принятие решения о подготовке сведений, документов, материалов, либо принятие решения об отказе в предоставлении Услуги</p>	<p>Ответственный исполнитель осуществляет подготовку требуемых сведений, копий документов, материалов. Копии документов, материалов, содержащихся в ГИСОГД, изготавливаются в двух экземплярах: для заявителя – на бумажном носителе или в электронном виде согласно требованиям к форме предоставления копий документов, указанным в запросе, для Уполномоченного органа – в</p>	<p>до 4 рабочих дней</p>	<p>должностное лицо Уполномоченного органа, ответственное за предоставление муниципальной услуги</p>	<p>Уполномоченный орган)/ГИС / ПГС</p>	<p>наличие (отсутствие) оснований для отказа в предоставлении Услуги</p>	<p>подписание начальником отдела по архитектуре и градостроительству, заверенных копий документов, материалов из ГИСОГД либо уведомления об отказе в предоставлении Услуги. Результат выполнения фиксируется в реестре предоставления сведений, документов, материалов</p>

	<p>электронном виде, которые хранятся в системе электронного документооборота администрации Богучанского района в соответствии с номенклатурой дел.</p> <p>В случае отсутствия в информационной системе сведений, документов, материалов, в отношении которых поступил запрос, межведомственный запрос, органом местного самоуправления проводится сбор необходимых сведений, документов, материалов для их предоставления пользователям с учетом сроков пункте 2.4 настоящего Регламента.</p> <p>При отсутствии технической возможности подготовки копий документов на бумажном носителе с сохранением качества, масштаба или объема информации запрашиваемые документы изготавливаются в уменьшенном формате без сохранения исходного масштаба чертежа или карты, либо предоставляются в электронном виде.</p> <p>При наличии основания для отказа в предоставлении Услуги, предусмотренного пунктом 2.8.2 настоящего Регламента, ответственный исполнитель готовит уведомление об отказе в предоставлении Услуги с указанием причин отказа</p>						
4. Выдача результата предоставления Услуги							
подписание сведений, заверенных копий	Ответственный исполнитель	1 рабочий день	должностное лицо	Уполномоченный орган / ГИС /	указанный заявителем	выдача подписанных	

документов, материалов из ГИСОГД либо уведомления об отказе в предоставлении Услуги	осуществляет выдачу результата предоставления Услуги способом, указанным в запросе		Уполномоченного органа, ответственное за предоставление муниципальной услуги	ПГС	способ выдачи результата предоставления Услуги	сведений, заверенных копий документов, материалов из ГИСОГД либо уведомления об отказе в предоставлении Услуги. Результат выполнения фиксируется в реестре предоставления сведений, документов, материалов
---	--	--	--	-----	--	--



**АДМИНИСТРАЦИЯ БОГУЧАНСКОГО РАЙОНА
ПОСТАНОВЛЕНИЕ**

14.11.2023

с. Богучаны

№ 1151-п

О внесении изменений в постановление администрации Богучанского района от 25.10.2013 № 1351-п «Об утверждении муниципальной программы Богучанского района «Развитие транспортной системы Богучанского района»

В соответствии со статьей 179 Бюджетного кодекса Российской Федерации, постановлением администрации Богучанского района от 17.07.2013 № 849-п «Об утверждении Порядка принятия решений о разработке муниципальных программ Богучанского района, их формировании и реализации», руководствуясь статьями 7, 43, 47 Устава Богучанского района Красноярского края ПОСТАНОВЛЯЮ:

1. Внести изменения в постановление администрации Богучанского района от 25.10.2013 № 1351-п «Об утверждении муниципальной программы Богучанского района «Развитие транспортной системы Богучанского района» (далее – Постановление) следующего содержания:

1.1. Приложение к постановлению читать в новой редакции согласно приложению к настоящему постановлению.

2. Контроль за исполнением настоящего постановления возложить на первого заместителя Главы Богучанского района В.М. Любима.

3. Постановление вступает в силу после опубликования в Официальном вестнике Богучанского района.

Глава Богучанского района

А.С. Медведев

Приложение
к постановлению администрации
Богучанского района
от 14.11.2023 № 1151-п

Приложение
к постановлению администрации
Богучанского района
от 25.10.2013 № 1351-п

Муниципальная программа Богучанского района «Развитие транспортной системы Богучанского района»

1. Паспорт муниципальной программы

Наименование муниципальной программы	Развитие транспортной системы Богучанского района (далее – программа)
Основания для разработки муниципальной программы	статья 179 Бюджетного кодекса Российской Федерации; постановление администрации Богучанского района от 17.07.2013 № 849-п «Об утверждении Порядка принятия решений о разработке муниципальных программ Богучанского района, их формировании и

	реализации»
Ответственный исполнитель муниципальной программы	Администрация Богучанского района (отдел лесного хозяйства, жилищной политики, транспорта и связи; отдел экономики и планирования)
Соисполнители муниципальной программы	-Финансовое управление администрации Богучанского района. -Управление образования администрации Богучанского района. -Управление муниципальной собственности Богучанского района (далее - УМС Богучанского района). Сроки реализации с 01.01.2014 года по 31.12.2014 года, с 01.01.2021 года по 31.12.2021 года. -Администрация Богучанского сельсовета. Сроки реализации с 01.01.2014 года по 31.12.2014 года. -Муниципальное казенное учреждение «Муниципальная служба Заказчика» (далее – МУК «Муниципальная служба Заказчика»). Сроки реализации с 01.01.2019 года по 31.12.2019 года.
Перечень подпрограмм и отдельных мероприятий муниципальной программы	подпрограмма 1 «Дороги Богучанского района»; подпрограмма 2 «Развитие транспортного комплекса Богучанского района»; подпрограмма 3 «Безопасность дорожного движения в Богучанском районе». Отдельные мероприятия программы не предусмотрены.
Цели муниципальной программы	Развитие современной и эффективной транспортной инфраструктуры; Повышение доступности транспортных услуг для населения; Повышение комплексной безопасности дорожного движения.
Задачи программы	1. Обеспечение сохранности, модернизация и развитие сети автомобильных дорог района; 2. Обеспечение потребности населения в перевозках; 3. Обеспечение дорожной безопасности. 4.
Этапы и сроки реализации программы	Сроки реализации программы: 2014-2030 годы
Перечень целевых показателей на долгосрочный период	Перечень и динамика изменения целевых показателей на долгосрочный период представлены в приложении № 2 к паспорту муниципальной программы
Информация по ресурсному обеспечению программы, в том числе в разбивке по источникам финансирования по годам реализации программы	Общий объем финансирования программы составляет: 955 732 731,62 рублей, из них: в 2014 году – 27 355 404,56 рубля; в 2015 году – 49 107 804,00 рубля; в 2016 году – 67 248 293,00 рубля; в 2017 году – 70 319 280,00 рублей; в 2018 году – 70 522 240,00 рублей; в 2019 году – 86 589 624,70 рубля; в 2020 году – 95 599 714,62 рубля; в 2021 году – 96 531 945,66 рублей; в 2022 году – 87 281 223,34 рубля; в 2023 году – 96 801 526,74 рубля; в 2024 году – 119 538 098,00 рублей; в 2025 году – 56 099 941,00 рублей; в 2026 году – 32 737 636,00 рублей, в том числе: Краевой бюджет – 253 622 336,13 рублей, из них: в 2014 году – 4 112 700,00 рублей; в 2015 году – 24 220 810,00 рублей; в 2016 году – 30 986 340,00 рублей; в 2017 году – 35 271 570,00 рублей; в 2018 году – 33 829 000,00 рублей; в 2019 году – 41 851 280,00 рублей; в 2020 году – 37 839 236,13 рублей; в 2021 году – 35 293 000,00 рублей; в 2022 году – 10 218 400,00 рублей; в 2023 году – 0,00 рублей; в 2024 году – 0,00 рублей; в 2025 году – 0,00 рублей; в 2026 году – 0,00 рублей. Районный бюджет – 702 105 715,49 рублей, из них: в 2014 году – 23 238 024,56 рубля; в 2015 году – 24 886 994,00 рубля; в 2016 году – 36 261 953,00 рубля; в 2017 году – 35 047 710,00 рублей; в 2018 году – 36 693 240,00 рублей; в 2019 году – 44 738 344,70 рубля; в 2020 году – 57 760 478,49 рубля; в 2021 году – 61 238 945,66 рублей; в 2022 году – 77 062 823,34 рубля; в 2023 году – 96 801 526,74 рубля; в 2024 году – 119 538 098,00 рублей; в 2025 году – 56 099 941,00 рублей; в 2026 году – 32 737 636,00 рублей. Бюджеты муниципальных образований – 4 680,00 рублей, из них: в 2014 году – 4 680,00 рублей; в 2015 году – 0,00 рублей; в 2016 году – 0,00 рублей; в 2017 году – 0,00 рублей; в 2018 году – 0,00 рублей; в 2019 году – 0,00 рублей; в 2020 году – 0,00 рублей; в 2021 году – 0,00 рублей; в 2022 году – 0,00 рублей; в 2023 году – 0,00 рублей; в 2024 году – 0,00 рублей; в 2025 году – 0,00 рублей;

	в 2026 году – 0,00 рублей.
Перечень объектов капитального строительства	Капитальное строительство в 2014-2030 годах в рамках настоящей программы не предусмотрено (см. приложение № 3 к паспорту программы)

2. Характеристика текущего состояния соответствующей отрасли Богучанского района с указанием основных показателей социально-экономического развития Богучанского района и анализ социальных, финансово-экономических и прочих рисков реализации программы

Транспорт играет важнейшую роль в экономике Богучанского района и в последние годы в целом удовлетворяет спрос населения и экономики в перевозках пассажиров и грузов.

Администрация Богучанского района является органом, уполномоченным осуществлять деятельность по созданию условий для предоставления транспортных услуг населению и организации транспортного обслуживания населения между поселениями в границах муниципального района.

В Богучанском районе всего 29 населенных пунктов, из них 11 населенных пунктов находятся на правой стороне реки Ангара. Поселки района располагаются на большом расстоянии друг от друга (от 30 км до 510 км).

В Богучанском районе имеются условия для работы всех видов транспорта – автомобильного, речного, воздушного. Основным видом транспорта для перевозки населения по району является автомобильный.

На территории района автомобильные пассажирские перевозки осуществляют перевозчик, которые были выбраны по результатам проведенного администрацией Богучанского района открытого конкурса - БМУП «Районное АТП» и ООО «Одиссей».

Всего в Богучанском районе функционирует 13 междугородных внутрирайонных муниципальных маршрутов, 5 пригородных муниципальных маршрутов, 2 пригородных маршрутов между поселениями сельсовета и 5 городских муниципальных маршрутов.

В 2013 году фактический показатель - количество перевезенных пассажиров составил 110,3 тыс. человек. В 2014 году данный показатель был запланирован в размере 103,3 тыс. человек, фактический показатель составил 106,1 тыс. человек. В 2015 году данный показатель был запланирован в размере 104,4 тыс. человек, фактический же составил 104,4 тыс. человек. На 2016 год данный показатель запланирован в размере 104,0 тысяч человек, фактический же составил 122,1 тыс. человек. На 2017 год данный показатель запланирован в размере 104,4 тысяч человек, фактический же составил 107,5. На 2018 год данный показатель запланирован в размере 694,7 тыс. человек, фактический же составил 442,5 тысяч человек. На 2019 год данный показатель запланирован в размере 442,5 тыс. человек, фактический же составил 452,7 тысяч человек. В 2020 году планировалось перевезти 424,3 тыс. человек, фактический же составил 390,8 тыс. человек. В 2021 году планировалось перевезти 390,8 тыс. человек, фактический же составил 391,05 тыс. человек. В 2022 году планировалось перевезти 392,5 тыс., фактически же составил 385,515 человек, в 2023 году планируется перевезти 442,5 тыс. человек, в 2024 году планируется перевезти 442,5 тыс. человек, в 2025 году планируется перевезти 97,35 тыс. человек, в 2026 году планируется перевезти 3,98 тыс. человек.

Пассажирооборот в 2013 году составил 712,3 тыс. пассажир./км. В 2014 году данный показатель был запланирован в размере 703,1 тыс. пассажир./км., фактический показатель составил 707,9 тыс. пассажир./км. В 2015 году данный показатель был запланирован в размере 708,0 тыс. пассажир./км., а фактический составил 707,9 тыс. пассажир./км. На 2016 год показатель запланирован в размере 690,7 тыс. пассажир./км., а фактический составил 690,7 тыс. пассажир./км. На 2017 год показатель запланирован в размере 694,8 тыс. пассажир./км., а фактический составил 686,1 тыс. пассажир./км. На 2018 год показатель запланирован в размере 968,8 тыс. пассажир./км., а фактический составил 947,7 тыс. пассажир./км. На 2019 год показатель запланирован в размере 995,4 тыс. пассажир./км., а фактический составил 993,6 тыс. пассажир./км. В 2020 году показатель запланирован в размере 995,4 тыс. пассажир./км., а фактически составил 1 076,80 тыс. пассажир./км. В 2021 году показатель запланирован в размере 995,4 тыс. пассажир./км., а фактически составил 976,56 тыс. пассажир./км. В 2022 году показатель запланирован в размере 995,4 тыс. пассажир./км., а фактически составил 969,38 тыс. пассажир./км. На 2023-2026 годы показатель запланирован в размере 995,4 тыс. пассажир./км ежегодно.

В 2013 году фактически выполнено 8297 рейсов. В 2014 году данный показатель был запланирован в размере 8187 рейсов, фактический же составил 8187 рейсов. В 2015 году показатель был запланирован в размере 8257 рейсов, фактический же составил 8236 рейсов. В 2016 году запланировано выполнить 7868 рейсов, фактический же составил 7868 рейсов. На 2017 год показатель запланирован в размере 7914 рейсов, фактический же составил 7776 рейсов. На 2018 год показатель запланирован в размере 31835 рейсов, фактический же составил 31409 рейсов. На 2019 год показатель запланирован в размере 31860 рейсов, фактический же составил 32139 рейсов. На 2020 год показатель запланирован 31 860 рейсов, фактически же составил 34613 рейсов. На 2021 год показатель запланирован 34 370 рейсов, фактический же составил 32 868 рейсов. В 2022 году запланировано выполнить 32 971 рейсов, фактический же составил 31 507 рейсов. В 2023-2026 годах - запланировано выполнить по 35343 рейсов ежегодно.

На территории Богучанского района в период весеннее - осенней распутицы, в виду отсутствия переправы в период разлива мелких рек Иркинеево и Каменка население из правобережных поселков доставляется в районный центр с помощью воздушного транспорта.

Перевозки пассажиров воздушным транспортом осуществляются по маршрутам:

- «Богучаны – Артюгино - Богучаны» с обслуживанием населения в двух населенных пунктах: п. Артюгино, д. Иркинеево;

- «Богучаны – Нижнетерянский - Богучаны» с обслуживанием населения в двух населенных пунктах: п. Нижнетерянский, д. Каменка.

В 2013 году на основании проведенного запроса котировок по определению исполнителя на оказание услуг воздушного транспорта по перевозке пассажиров на территории Богучанского района в период отсутствия переправы для нужд администрации Богучанского района (далее – котировки) был заключен контракт с ООО «АэроГео» на выполнение лётной деятельности на территории Богучанского района, но данная услуга не была востребована населением. В 2014 году запрос котировок проводился дважды, по результатам которых запросы котировок признаны не состоявшимися, в связи с отсутствием заявок. В связи с этим показатели в натуральном и денежном выражении за 2013 - 2014 годы в настоящей программе отсутствуют.

На 2015-2016 годы показатели в натуральном выражении в настоящей программе отсутствуют, так как услуги воздушного транспорта населением не были востребованы.

На 2017 год запланировано – 132 человека, количество рейсов – 4 в год.

На 2018 -2023 годы показатели в натуральном выражении в настоящей программе отсутствуют, так как услуги воздушного транспорта населением не были востребованы.

В 2024 году на территории Богучанского района начнет работу служба «Социальное такси» с целью обеспечения инвалидов и маломобильных граждан Богучанского района доступа к социально значимым объектам.

В 2024-2026 года запланировано организовать по 5,76 тыс. поездок.

В навигационный период планируется организовать перевозку жителей п.Гремучий, п.Красногорьевский, п.Шиверский до с.Богучаны с помощью водного транспорта.

На 2022-2026 годы запланировано перевезти 73 600 человек ежегодно, выполнив по 4 784 рейса в год.

Учитывая, что основной объем пассажиропотока приходится на автомобильный транспорт, отдельно следует выделить проблему физического и морального износа подвижного состава.

Для обеспечения безопасного и комфортного транспортного обслуживания населения Богучанского района в 2019 году за счет средств местного бюджета было приобретено четыре автобуса марки ПАЗ - на сумму 8320,0 тыс.рублей, в 2021 году планируется приобрести один автобус марки ПАЗ – на сумму 2 432,9 тыс.руб..

Так как бюджет района является дотационным, администрация Богучанского района не имеет возможности ежегодно выделять из районного бюджета средства на полную замену изношенных автобусов.

Процент износа автобусного парка составляет 71%. В период 2020-2023 годов подлежит списанию 69% существующего автобусного парка по причине непригодности для дальнейшей эксплуатации (из 13 автобусов у 9 автобусов износ составит от 58% до 100%). В связи с этим приобретение новых автобусов – необходимое условие для поддержания транспортной отрасли района.

Невозможность эффективного решения указанной проблемы в ближайшее время за счет использования действующих механизмов обусловлена низким размером дохода, получаемого в результате производственно-хозяйственной деятельности предприятия, а также недостаточным финансированием из краевого и районного бюджетов, что не позволяет аккумулировать средства для приобретения нового подвижного состава.

В настоящее время 4 единицы подвижного состава изношены более чем на 58%, которые необходимо заменить в 2023-2026 годы.

Общая протяженность улично-дорожной сети поселений Богучанского района в 2014 году составляла 368,34 км, в 2015 году составляла 391,56 км, в 2016 году составит 392,28 км, в 2017 году составит 392,28 км, в 2018 году составит 392,28 км, в 2019 году составит 403,1, в 2020 году составит 402,2 (отклонение 2019г к 2014г составит + 33,86 км и выявилось при проведении паспортизации дорожной сети). Дороги, которые не соответствуют нормативным требованиям по ровности, прочности, сцепным характеристикам покрытия и нуждаются в ремонте планируется снизить с 250,4 км в 2014 году до 241,7 км к 2030 году (или с 68% до 62% соответственно).

Отсутствие круглогодичной устойчивой автодорожной связи населенных пунктов на правом берегу реки Ангары с существующими транспортными терминалами, в том числе, обусловленное наличием естественных водных преград (реки Иркинеево и реки Каменка), не обустроенных на значительном протяжении автодорожными мостами не позволяет в полной мере обеспечить инвестиционную привлекательность процессов освоения природных ресурсов и месторождений полезных ископаемых и,

соответственно, сдерживает развитие экономики северных территорий района в целом, а также ограничивает конституционные права граждан на передвижение и возможности получения ими жизненно важных услуг.

Отдельные участки существующих автомобильных дорог характеризуются интенсивностью движения, превышающей техническо-эксплуатационные возможности конструктивных элементов автодорог, что не позволяет обеспечить выполнение современных требований к пропускной способности, комфорту, безопасности дорожного движения и приводит к возникновению очагов аварийности на данных участках автодорог.

Количественный рост автомобильного парка и значительное превышение тоннажа современных транспортных средств над эксплуатационными нормативами приводит к ускоренному износу и преждевременному разрушению автомобильных дорог и искусственных сооружений на них.

Пропускная способность автодорог населенных пунктов района существенно ограничена, отсутствие обходов населенных пунктов приводит к ускоренному износу их улично-дорожных систем, оказывает негативное влияние на экологическую среду.

Качество сети дорог, обеспечивающих транспортную доступность в населенных пунктах района, не соответствует действующим нормативным требованиям и общественной потребности.

Муниципальные образования района не располагают необходимыми финансовыми ресурсами не только для строительства и реконструкции, но и для обеспечения комплекса работ по содержанию автодорог и их ремонту.

Финансирование дорожных работ из местных бюджетов практически не осуществляется и носит разовый характер при наступлении критических ситуаций, а также в целях устранения предписаний надзорных органов, при условии незначительных затрат.

Одной из самых острых социально-экономических проблем района является высокая аварийность на автомобильных дорогах.

Основной задачей в области обеспечения безопасности дорожного движения является охрана жизни, здоровья и имущества граждан, защита их прав и законных интересов, а также защита интересов общества и государства путем предупреждения дорожно-транспортных происшествий (далее - ДТП), снижения тяжести их последствий.

Высокие темпы автомобилизации, вовлечение все большего числа жителей района в дорожное движение делают особенно актуальной проблему безопасности дорожного движения, сохранение жизни и здоровья его участников.

В связи с резким увеличением объемов строительства: мост через р. Ангара, Богучанский алюминиевый завод, Богучанский целлюлозно-бумажный завод, железная дорога Таёжный-Ярки, строительство нефтепровода Куюмба-Тайшет с привлечением техники и рабочей силы из других регионов Российской Федерации произошёл быстрый рост парка автотранспорта, что привело к массовому включению в дорожное движение новых водителей и владельцев транспортных средств, занимающихся перевозкой грузов и пассажиров. В результате существенно изменились характеристики дорожного движения, увеличилась плотность и интенсивность транспортных потоков, что привело к значительному повышению уровня напряжённости дорожной ситуации, как для водителей, так и для пешеходов.

К основным факторам, обуславливающим высокий уровень аварийности на дорожной сети в Богучанском районе, относятся:

- несоблюдение требований ПДД со стороны его участников;
- невыполнение регламентов обеспечения безопасной эксплуатации автотранспортных средств;
- недостаточная профессиональная подготовка и недисциплинированность водителей;
- отсутствие должной ответственности руководителей предприятий всех уровней;
- недостаточное понимание и поддержка со стороны общества мероприятий по обеспечению безопасности дорожного движения;
- несовершенство государственного контроля безопасности дорожного движения;
- отсутствие финансирования профилактических мероприятий по безопасности дорожного движения;
- недостатки технического обеспечения безопасности дорожного движения, обучения и переподготовки водителей;
- устаревшие системы связи в селах района, несвоевременное обнаружение ДТП и оказание первой медицинской помощи пострадавшим;
- недостаточное количество методической литературы, плакатов по ПДД в общеобразовательных и детских дошкольных учреждениях;
- отсутствие велосипедных площадок, детских автоплощадок, оборудованных кабинетов БДД для обучения детей дорожной безопасности.

По-прежнему актуальной является проблема по предупреждению ДТП, связанных с наездом транспортных средств на пешеходов.

3. Приоритеты и цели социально-экономического развития в соответствующей отрасли Богучанского района, описание основных целей и задач программы, прогноз развития транспортной отрасли и дорожного хозяйства Богучанского района в соответствии со Стратегией социально-экономического развития муниципального образования Богучанский район до 2030 года

Приоритеты социально-экономического развития Богучанского района в транспортной отрасли и дорожном хозяйстве Богучанского района определены в соответствии с: Транспортной стратегией Российской Федерации на период до 2030 года, утвержденной Распоряжением Правительства Российской Федерации от 22.11.2008 № 1734-р; Концепцией развития аэропортовой сети Российской Федерации на период до 2020 года, утвержденной совместным приказом Минтранса России и Минобороны России от 29.05.2008 № 003/0021, Стратегией социально-экономического развития Красноярского края до 2030 года, утвержденной постановлением Правительства Красноярского края от 30.10.2018 № 647-п. а также с Проектом Стратегии социально-экономического развития муниципального образования Богучанский район до 2030 года.

Стратегия социально-экономического развития муниципального образования Богучанский район до 2030 года является основой для разработки муниципальных программ муниципального образования Богучанский район, схемы территориального планирования муниципального образования и плана мероприятий по реализации развития экономики и инфраструктуры муниципального образования.

При разработке Стратегии развития района использован принцип соответствия стратегических целей и задач развития района целям, экономическим и социальным приоритетам, определенным в Проекте Стратегии развития Красноярского края до 2030 года, и ориентирован в том числе на:

-развитие транспортной инфраструктуры района Приангарья за счет модернизации и строительство автомобильных дорог, в том числе инфраструктуры правобережья р. Ангары (строительство и модернизация около 1,3 тыс. км автомобильных дорог, в том числе автомобильной дороги Мотыгино – Кодинск со строительством мостовых переходов через реки Иркинеева и Каменка);

-обновление автобусного парка.

В соответствии с приоритетами определены цели программы:

Цель 1. Развитие современной и эффективной транспортной инфраструктуры.

Достижение цели обеспечивается, прежде всего, сохранением и модернизацией существующей сети автодорог за счет проведения комплекса работ по их содержанию, ремонту и капитальному ремонту.

Задача 1. Обеспечение сохранности, модернизация и развитие сети автомобильных дорог района.

В рамках данной задачи предполагается обеспечить сохранность и модернизацию существующей сети автомобильных дорог района за счет проведения ремонтных работ на объектах, требующих незамедлительного ремонта по результатам диагностики и обследования автомобильных дорог, а также восстановления их технических параметров в первоначальное состояние, отвечающее нормативным требованиям.

Подпрограмма 1. «Дороги Богучанского района».

Мероприятие 1. Запланировано предоставление межбюджетных трансфертов бюджетам муниципальных образований на содержание автомобильных дорог общего пользования местного значения городских округов, городских и сельских поселений за счет средств дорожного фонда Красноярского края.

Мероприятие 2. Запланированы иные межбюджетные трансферты бюджетам муниципальных образований на содержание автомобильных дорог общего пользования местного значения.

Мероприятие 3. Запланировано выделение средств районного бюджета на содержание автомобильных дорог общего пользования местного значения (межселенного значения).

Мероприятие 4. Запланировано предоставление межбюджетных трансфертов бюджетам муниципальных образований на капитальный ремонт и ремонт автомобильных дорог общего пользования местного значения городских округов с численностью населения менее 90 тыс. человек, городских и сельских поселений за счет средств дорожного фонда Красноярского края.

Мероприятие 5. Запланировано выполнение работ по корректировке проектной документации на строительство переправы по льду по трассе п.Гремучий - с.Богучаны.

Мероприятие 6. Запланированы расходы на капитальный ремонт и ремонт автомобильных дорог общего пользования местного значения.

Цель 2. Повышение доступности транспортных услуг для населения.

К числу важнейших параметров, определяющих качество жизни населения, относится доступность транспортных услуг. Достижение данной цели возможно путем развития муниципальных перевозок, обеспечение потребности в перевозках пассажиров на социально значимых муниципальных маршрутах.

Задача 2. Обеспечение потребности населения в перевозках.

В рамках задачи предполагается создание условий, обеспечивающих равный доступ операторов транспортных услуг к транспортной инфраструктуре, а также приобретение новых автобусов среднего и малого классов вместимости.

Подпрограмма 2. «Развитие транспортного комплекса Богучанского района».

Мероприятие 1.

На автомобильном транспорте запланировано:

- предоставление субсидии юридическим лицам (за исключением государственных и муниципальных учреждений) и индивидуальным предпринимателям в целях возмещения недополученных доходов и (или) финансового обеспечения (возмещения) затрат, возникающих в связи с регулярными перевозками пассажиров автомобильным транспортом по муниципальным маршрутам с небольшой интенсивностью пассажиропотока;

- предоставление в 2020 году субсидий, связанных с возмещением юридическим лицам (за исключением государственных и муниципальных учреждений) и индивидуальным предпринимателям, осуществляющим регулярные перевозки пассажиров автомобильным транспортом по муниципальным маршрутам на территории Богучанского района, части фактически понесенных затрат на топливо, проведение профилактических мероприятий и дезинфекцию подвижного состава общественного транспорта в целях недопущения распространения новой коронавирусной инфекции;

- на 2024-2026 годы:

Предоставление субсидии на возмещение экономически обоснованных убытков перевозчикам, осуществляющим оказание услуги "Социальное такси" на территории Богучанского района.

На воздушном транспорте запланировано:

- на 2013-2023 годы:

субсидии юридическим лицам (за исключением государственных и муниципальных учреждений) и индивидуальным предпринимателям в целях возмещения недополученных доходов и (или) финансового обеспечения (возмещения) затрат, возникающих в связи с государственным регулированием тарифов на перевозки пассажиров воздушным транспортом по внутрирайонным маршрутам в Богучанском районе.

На водном транспорте запланировано предоставление:

- на 2022-2026 годы:

субсидии юридическим лицам (за исключением государственных и муниципальных учреждений) и индивидуальным предпринимателям в целях возмещения недополученных доходов и (или) финансового обеспечения (возмещения) затрат, возникающих в связи с государственным регулированием тарифов на перевозки пассажиров водным транспортом по внутрирайонным маршрутам в Богучанском районе.

Мероприятие 2. Запланировано обновление парка подвижного состава для выполнения регулярных пассажирских перевозок по муниципальным маршрутам в Богучанском районе.

Цель 3. Повышение комплексной безопасности дорожного движения.

Для достижения цели необходимо повысить надежность и безопасность движения на автомобильных дорогах района.

Задача 3. Обеспечение дорожной безопасности.

В рамках данной задачи планируется обеспечить безопасное участие детей в дорожном движении, а также развить систему организации движения транспортных средств и пешеходов и повысить безопасность дорожных условий.

Подпрограмма 3. «Безопасность дорожного движения в Богучанском районе».

Мероприятие 1. Запланировано обучение детей и подростков Правилам дорожного движения, формирование у них навыков безопасного поведения на дорогах:

а) проведение районных конкурсов и соревнований, участие детей и подростков в зональных и краевых конкурсах и слетах, а именно: районный конкурс «Знатоки дорожных правил», районный конкурс «Безопасное колесо», конкурс по ПДД, конкурс плакатов «Дороги и дети» 5-11 классы, конкурс рисунков «Правила дорожного движения – наши верные друзья» 1-4 классы, районный конкурс «Знарок ПДД» 1-4 классы, районный конкурс «Я и улица моя» среди детей старших групп ДОУ, районный конкурс программ ДОУ по обучению детей БДД «Зеленый огонек», конкурс уголков БДД среди школ района, участие в соревновании «Безопасное колесо» краевой этап, участие в краевом слете юных инспекторов движения, участие в зональном конкурсе юных инспекторов «Безопасное колесо», участие в зональном конкурсе «Знатоки дорожного движения»;

б) выпуск печатной пропагандистской продукции по БДД (листовки, закладки, памятки, обращения, плакаты, календари) для проведения акций: «Велосипедисты», «Пешеход», «Внимание дети», «День памяти жертв ДТП», «Глобальная неделя безопасности»;

в) приобретение базового класс-комплекта и интерактивной доски;

Мероприятие 2. Запланированы расходы на проведение мероприятий, направленных на обеспечение безопасного участия детей в дорожном движении в рамках подпрограммы «Повышение безопасности дорожного движения в Красноярском крае» государственной программы Красноярского края «Развитие транспортной системы».

Мероприятие 3. Запланированы расходы на обучение детей и подростков навыкам оказания первой медицинской помощи при дорожно-транспортном происшествии.

Мероприятие 4. Запланировано предоставление межбюджетных трансфертов бюджетам муниципальных образований на обустройство пешеходных переходов и нанесение дорожной разметки на автомобильных дорогах общего пользования местного значения.

Мероприятие 5. Запланировано предоставление субсидии муниципальному образованию на разработку комплексной схемы организации дорожного движения на автомобильных дорогах местного значения общего пользования.

Мероприятие 6. Запланировано предоставление субсидии бюджетам муниципальных образований на обустройство участков улично - дорожной сети вблизи образовательных организаций для обеспечения безопасности дорожного движения.

Мероприятие 7. Запланированы расходы на повышение безопасности дорожного движения.

4. Механизм реализации отдельных мероприятий программы

Решение задач программы достигается реализацией подпрограмм, реализация отдельных мероприятий программой не предусмотрено.

5. Прогноз конечных результатов программы, характеризующих целевое состояние (изменение состояния) уровня и качества жизни населения, социальной сферы, экономики, степени реализации других общественно значимых интересов и потребностей в соответствующей сфере на территории Богучанского района в соответствии со Стратегией социально-экономического развития муниципального образования Богучанский район до 2030 года

В результате реализации программы к 2030 году должен сложиться качественно новый уровень в транспортной отрасли и дорожной сфере района со следующими характеристиками:

развитие и обслуживание дорожной сети для обеспечения потребностей экономики и населения района в перевозке грузов (товаров) и людей, в том числе для снижения транспортных издержек пользователей автомобильных дорог и повышения комплексной безопасности в сфере дорожного хозяйства; обеспечение доступности и качества транспортных услуг для населения в соответствии с социальными стандартами, что означает повышение значимости транспорта в решении социальных задач; повышение уровня безопасности транспортной системы и снижение вредного воздействия на окружающую среду.

6. Перечень подпрограмм с указанием сроков их реализации и ожидаемых результатов

В рамках программы реализуются следующие подпрограммы:

«Дороги Богучанского района» (приложение № 5 к настоящей программе);

«Развитие транспортного комплекса Богучанского района» (приложение № 6 к настоящей программе);

«Безопасность дорожного движения в Богучанском районе» (приложение № 7 к настоящей программе).

Срок реализации вышеперечисленных подпрограмм - с 2023 по 2026 годы.

Ожидаемыми результатами реализации подпрограммы «Дороги Богучанского района» представлены в приложении № 2 к данной подпрограмме.

Ожидаемыми результатами реализации подпрограммы «Развитие транспортного комплекса Богучанского района» представлены в приложении № 2 к данной подпрограмме.

Ожидаемыми результатами реализации подпрограммы «Безопасность дорожного движения в Богучанском районе» представлены в приложении № 2 к данной подпрограмме.

7. Основные меры правового регулирования в соответствующей сфере Богучанского района, направленные на достижение цели и (или) конечных результатов программы

Основные меры правового регулирования в транспортной отрасли и дорожном хозяйстве Богучанского района, направленные на достижение цели и (или) конечных результатов программы приведены в приложении № 1 к настоящей программе.

8. Информация о распределении планируемых расходов по отдельным мероприятиям программы, подпрограммам с указанием главных распорядителей средств районного бюджета, а также по годам реализации программы

Информация о распределении планируемых расходов по отдельным мероприятиям программы приведена в приложении № 2 к настоящей программе.

9. Информация о ресурсном обеспечении и прогнозной оценке расходов на реализацию целей программы с учетом источников финансирования

Информация о ресурсном обеспечении и прогнозной оценке расходов на реализацию целей программы с учетом источников финансирования приведена в приложении № 3 к настоящей программе.

При предоставлении субсидии из краевого бюджета на реализацию мероприятий настоящей программы в рамках государственной программы Красноярского края финансовые затраты подлежат корректировке.

10. Прогноз социальных показателей муниципальных заданий, в случае оказания муниципальными учреждениями муниципальных услуг юридическим и (или) физическим лицам, выполнения работ

Прогноз сводных показателей муниципальных заданий настоящей программой не предусмотрен (приложение № 4 к настоящей программе).



АДМИНИСТРАЦИЯ БОГУЧАНСКОГО РАЙОНА
ПОСТАНОВЛЕНИЕ

15.11.2023

с. Богучаны

№ 1153-п

О внесении изменений в муниципальную программу Богучанского района «Обеспечение доступным и комфортным жильем граждан Богучанского района», утвержденную постановлением администрации Богучанского района от 01.11.2013 № 1396-п

В соответствии со статьей 179 Бюджетного кодекса Российской Федерации, постановлением администрации Богучанского района от 17.07.13 № 849-п «Об утверждении Порядка принятия решений о разработке муниципальных программ Богучанского района, их формировании и реализации», статьями 7, 8, 47 Устава Богучанского района Красноярского края ПОСТАНОВЛЯЮ:

1. Муниципальную программу Богучанского района «Обеспечение доступным и комфортным жильем граждан Богучанского района», утвержденную постановлением администрации Богучанского района от 01.11.2013 № 1396-п читать в новой редакции согласно Приложению.

2. Контроль за исполнением настоящего постановления возложить на первого заместителя Главы Богучанского района В.М. Любим.

3. Постановление вступает в силу со дня, следующего за днём опубликования в Официальном вестнике Богучанского района.

Глава Богучанского района

А.С. Медведев

Приложение к постановлению
Администрации Богучанского района
от 15.11.2023 № 1155-п
Приложение
к постановлению администрации
Богучанского района
от 01.11.2013 № 1396-п

Муниципальная программа
«Обеспечение доступным и комфортным жильем граждан Богучанского района»

1. Паспорт

муниципальной программы «Обеспечение доступным и комфортным жильем граждан Богучанского района»

Наименование программы	«Обеспечение доступным и комфортным жильем граждан Богучанского района» (далее –программа)
Основания для разработки муниципальной программы	Статья 179 Бюджетного кодекса Российской Федерации; Постановление администрации Богучанского района от 17.07.2013 № 849-п «Об утверждении Порядка принятия решений о разработке муниципальных программ Богучанского района, их формировании и реализации»
Ответственный исполнитель муниципальной программы	Управление муниципальной собственностью Богучанского района
Соисполнители муниципальной программы	МКУ «Муниципальная служба Заказчика» (до 2023 года включительно) Администрация Богучанского района Финансовое управление администрации Богучанского района (до 2017 года включительно)
Перечень подпрограмм и отдельных мероприятий муниципальной программы	Подпрограммы: - «Переселение граждан из аварийного жилищного фонда в Богучанском районе», действовала до 01.01.2023 года. - «Строительство объектов коммунальной и транспортной инфраструктуры в муниципальных образованиях Богучанского района с целью развития жилищного строительства», действовала до 01.01.2023 года. - «Обеспечение жильем работников отраслей бюджетной сферы на территории Богучанского района» действовала до 01.01.2023 года. - «Осуществление градостроительной деятельности в Богучанском районе». - «Улучшение жилищных условий отдельных категорий граждан Богучанского района». - «Содержание и восстановление специализированного жилищного фонда муниципального образования Богучанский район», действует с 01.01.2023
Цель муниципальной программы	Повышение доступности жилья и улучшение жилищных условий граждан, проживающих на территории Богучанского района
Задачи муниципальной программы	1. Расселение граждан из аварийного жилищного фонда муниципальных образований Богучанского района (до 01.01.2023). 2. Обеспечение увеличения ввода жилья на территории Богучанского района (до 01.01.2023). 3. Улучшение жилищных условий работников отраслей бюджетной сферы и закрепление квалифицированных специалистов в муниципальных учреждениях Богучанского района (до 01.01.2023). 4. Создание условий для застройки и благоустройства населенных пунктов Богучанского района с целью повышения качества условий проживания населения. 5. Оказание содействия в улучшении жилищных условий отдельным категориям граждан, проживающих на территории Богучанского района. 6.Повышение комфортности проживания в специализированном жилищном фонде муниципального образования Богучанский район с 01.01.2023.
Этапы и сроки реализации муниципальной программы	Программа реализуется в один этап с 2014 по 2030 годы
Перечень целевых показателей на долгосрочный период	Целевые показатели: Удельный вес введенной площади жилых домов по отношению к общей площади жилищного фонда к 2021 году составит 1,50 %. Уровень доступности жилья для граждан Богучанского района, заявивших о необходимости улучшения жилищных условий к 2030 году составит 80%. Значение целевых показателей на долгосрочный период представлены в приложении № 2 к паспорту муниципальной программы.
Информация по ресурсному обеспечению программы, в том числе в разбивке по источникам финансирования по годам реализации программы	Общий объем финансирования программы составляет –213 023 681,70 рублей, в том числе по годам: 2014 год – 16 773 786,00 рублей; 2015 год – 6 352 549,71 рублей; 2016 год – 85 133 948,07 рублей; 2017 год – 10 923 310,82 рублей; 2018 год – 1 952 188,78 рублей; 2019 год – 3 138 231,09 рублей; 2020 год – 1 339 520,22 рублей; 2021 год – 6 100 338,40 рублей; 2022 год – 1 250 000,00 рублей; 2023 год - 19 201 808,61 рублей. 2024 год - 20 631 900,00 рублей; 2025 год - 20 560 000,00 рублей; 2026 год - 19 666 100,00 рублей в том числе: средства Фонда содействия реформированию жилищно-коммунального хозяйства (федеральный бюджет) 39 219 651,89 руб., в том числе по годам: 2014 год – 0,00 рублей; 2015 год – 0,00 рублей; 2016 год – 37 284 486,80 рублей; 2017 год – 1 935 165,09 рублей; 2018 год – 0,00 рублей; 2019 год – 0,00 рублей; 2020 год – 0,00 рублей; 2021 год – 0,00 рублей; средства федерального бюджета – 1 914 152,68 рублей, в том числе по годам: 2014 год – 0,00 рублей; 2015 год – 0,00 рублей; 2016 год – 0,00 рублей; 2017 год – 0,00 рублей; 2018 год – 0,00 рублей; 2019 год – 0,00 рублей; 2020 год – 0,00 рублей; 2021 год – 0,00 рублей; 2022 год – 0,00 рублей; 2023 год – 1 914 152,68 рублей; 2024 год – 0,00 рублей. 2025 год – 0,00 рублей;

	<p>2026 год - 0,00 рублей.</p> <p>средства краевого бюджета – 119 256 837,00 рублей, в том числе по годам:</p> <p>2014 год – 3 484 400,00 рублей;</p> <p>2015 год – 1 776 680,00 рублей;</p> <p>2016 год – 38 898 899,31 рублей;</p> <p>2017 год – 2 895 247,03 рублей;</p> <p>2018 год – 389 700,00 рублей;</p> <p>2019 год – 0,00 рублей;</p> <p>2020 год – 0,00 рублей;</p> <p>2021 год – 0,00 рублей;</p> <p>2022 год – 0,00 рублей;</p> <p>2023 год – 15 333 910,66 рублей;</p> <p>2024 год - 19 171 900 рублей;</p> <p>2025 год - 19 100 000,00 рублей.</p> <p>2026 год - 18 206 100,00 рублей.</p> <p>средства районного бюджета – 52 633 040,13 рублей, в том числе по годам:</p> <p>2014 год – 13 289 386,00 рублей;</p> <p>2015 год – 4 575 869,71 рублей;</p> <p>2016 год – 8 950 561,96 рубль;</p> <p>2017 год – 6 092 898,70 рублей;</p> <p>2018 год – 1 562 488,78 рублей;</p> <p>2019 год – 3 138 231,09 рублей;</p> <p>2020 год – 1 339 520,22 рублей;</p> <p>2021 год – 6 100 338,40 рублей;</p> <p>2022 год – 1 250 000,00 рублей;</p> <p>2023 год - 1 953 745,27 рублей;</p> <p>2024 год - 1 460 000,00 рублей;</p> <p>2025 год - 1 460 000,00 рублей.</p> <p>2026 год - 1 460 000,00 рублей</p> <p>* Объем средств краевого бюджета, направляемых на софинансирование программных мероприятий, корректируется и устанавливается после подписания соответствующих соглашений</p>
Перечень объектов капитального строительства муниципальной собственности Богучанского района	Перечень объектов капитального строительства представлен в приложении № 3 к паспорту муниципальной программы

2. Характеристика текущего состояния жилищной сферы с указанием основных показателей социально-экономического развития Богучанского района и анализ социальных, финансово-экономических и прочих рисков реализации программы.

Богучанский район – транспортный узел и центр промышленной переработки природных ресурсов Нижнего Приангарья.

В соответствии со Стратегией социально-экономического развития муниципального образования Богучанский район до 2030 года главной стратегической целью социально-экономического развития Богучанского района на долгосрочную перспективу, является повышение комфортного проживания на территории Богучанского района за счет инвестиционного и инновационного развития экономики и эффективного управления муниципальным образованием.

Одним из приоритетных направлений развития стратегии является приоритет 2. «Человеческий потенциал»: создание комфортной среды жизнедеятельности и безопасных условий проживания населения на территории района, развитие отраслей социальной сферы, в том числе образования, здравоохранения, культуры, физкультуры и спорта, создание условий для всестороннего развития и закрепления молодежи в районе.

Целью № 2 Стратегии является- формирование благоприятной социальной среды для жизни в районе. Комфортные условия для жизни будут являться важнейшим фактором для привлечения и удержания квалифицированных трудовых ресурсов, необходимых для дальнейшего социально-экономического развития территории.

Жилищная политика, проводимая Правительством Красноярского края, направлена на создание условий для обеспечения населения доступным, качественным и благоустроенным жильем. Деятельность в этой сфере осуществляется в рамках Указа Президента РФ от 07.05.2012 № 600 «О мерах по обеспечению граждан Российской Федерации доступным и комфортным жильем и повышению качества жилищно-коммунальных услуг», Федеральной целевой программы «Жилище», государственными программами Красноярского края и в соответствии с законами Красноярского края в жилищной сфере.

На 01.01.2023 года в Богучанском районе находятся в стадии строительства 1120 объектов капитального строительства, в том числе:

- 1082 шт. строящихся жилых домов (за период 2012-2022),
- 17 шт. объектов социального назначения,
- 23 шт. объектов производственного назначения.

В 2022 году введено в эксплуатацию 68 объектов капитального строительства, в том числе:

- 50 объектов жилищного назначения (индивидуальные дома, дома блокированной застройки) общей площадью - 1314,7 кв.м.
- 22 объектов социального и производственного назначения, в том числе:

8 объектов социального назначения:

- врачебная амбулатория в п. Октябрьский, общая площадь здания - 498,8 кв.м.; мощность амбулатории - 97 посещений в смену;
- торговый комплекс в составе: магазин, кафе с. Богучаны, общая площадь — 292,3 кв.м.;
- придорожное кафе в п. Ангарский, общая площадь - 230,3 кв.м., вместимость 32 чел.;
- в 5 магазинах проведена реконструкция, общая площадь = 1790,0 кв.м.;

14 объектов промышленного назначения:

- станция технического обслуживания с административно-бытовыми помещениями, общая площадь — 729,1 кв.м., вместимость — 10 чел., помещений — 6;
- объект первого пускового комплекса 1 этапа Богучанского алюминиевого завода: подъездной ж/д путь ст. Пихтовая-Заводская, протяженность -885,0 м.;
- 3 административно-бытовых корпусов, площадью = 889,0 кв.м.;
- 3 склада; площадью = 525,3 кв.м.;
- 2 гаража, площадью = 623,7 кв.м., вместимость — 6 грузовых автомобиля и 1 катер;
- лесосушильный корпус, площадью = 395,5 кв.м.;
- железнодорожный путь необщего пользования ООО «Дракон Рт», протяженностью = 158.0 м., пропускная способность - 35 тыс. тонн в год;
- контейнерный терминал ООО «Кройл» на станции Карабула, общая площадь застройки - 22796.0 кв.м.;
- теплая стоянка для тепловоза с подъездным железнодорожным путем ООО «Кройл», площадь = 233,6 кв.м., протяженность = 79,0 м. За период с 2013 по 2023 годы 135 многодетных семьи, получили на безвозмездной основе земельные участки в собственность под строительство жилых домов.

Вместе с тем в сфере жилищного обеспечения населения имеется ряд проблем.

Количество семей, состоящих на учёте в качестве нуждающихся в жилых помещениях в районе, составляет 107 единицы.

Проблема обеспечения жильём работников отраслей бюджетной сферы остаётся одной из самых актуальных на территории Богучанского района. Потребность составляет 34 единицы, в том числе в здравоохранении составляет 4 единиц, образовании – 17, культуре – 13 единиц, из них подали заявления и поставлены в очередь на предоставление служебного жилого помещения: 1 муниципальный служащий, и 7 работников сферы образования.

Отсутствие возможности приобретения собственного жилья является серьёзным фактором, обуславливающим отток квалифицированных кадров из бюджетной сферы муниципального образования Богучанский район и сдерживающим фактором замещения рабочих мест молодыми перспективными специалистами.

Привлечение молодых специалистов для работы в сельской местности невозможно без формирования базовых условий социального комфорта, в том числе удовлетворения их первоочередной потребности в доступном и комфортном жилье.

По состоянию на 1 января 2023 года в Богучанском районе общая площадь жилищного фонда всех форм собственности составила 1121,9 тыс. кв. м. Ветхим, аварийным и подлежащим сносу признаны 23,2 тыс. кв. м жилого фонда, в том числе аварийным – 3,4 тыс. кв. м. Аварийный жилищный фонд представляет угрозу для жизни проживающих в нём граждан, ухудшает внешний облик сельских поселений, сдерживает развитие инфраструктуры, снижает инвестиционную привлекательность территорий поселений района.

При комплексной застройке территорий имеются случаи строительства объектов без разработанных и утвержденных проектов планировки и проектов межевания территорий, отсутствие которых нередко приводит к противоречиям с положениями документов территориального планирования, в которых содержатся расчётные показатели и схемы, определяющие развитие социальной, транспортной и инженерной инфраструктур, схем ограничений для строительства и мероприятий по обеспечению безопасности.

Обеспечение финансирования разработки проектов планировки и межевания территорий населенных пунктов позволят не только упорядочить и упростить деятельность, связанную с подготовкой земельных участков к строительству, но и даст возможность принимать взвешенные и эффективные решения по привязке и размещению объектов, улучшающих условия проживания населения и позволит планировать этапы их реализации.

Стратегический подход к развитию среды обитания диктует необходимость планомерного комплексного градостроительного развития территорий и разносторонних подходов к проблеме обеспечения населения жильём, включая строительство нового и капитальный ремонт старого жилья, снос ветхого и аварийного жилья.

В целях улучшения жилищных условий на период до 2030 года необходимо предоставить возможность гражданам повысить доступность приобретения жилья и решить следующую задачу:

- повышения доступности жилья и улучшение жилищных условий граждан, проживающих на территории Богучанского района.

Для достижения определенной выше цели и решения поставленных задач в первоочередном порядке реализуются следующие мероприятия:

- расселение граждан из аварийного жилищного фонда муниципальных образований Богучанского района;

- обеспечение увеличения ввода жилья на территории Богучанского района;

- восстановление (капитальный ремонт) служебных жилых помещений;

- содержание (текущий ремонт) служебных жилых помещений;

- создание условий для застройки и благоустройства населенных пунктов Богучанского района с целью повышения качества условий проживания населения;

- приобретение жилых помещений для пополнения муниципального специализированного фонда с целью улучшения жилищных условий работникам бюджетной сферы Богучанского района;

- приобретение жилых помещений для предоставления детям-сиротам и детям, оставшимся без попечения родителей, лицам из их числа по договорам найма специализированных жилых помещений (в рамках реализации мероприятия 19 подпрограммы "Улучшение жилищных условий отдельных категорий граждан" государственной программы Красноярского края "Создание условий для обеспечения доступным и комфортным жильем граждан");

- приобретение жилых помещений для предоставления детям-сиротам и детям, оставшимся без попечения родителей, лицам из числа детей-сирот и детей, оставшихся без попечения родителей, лиц, которые относились к категории детей-сирот и детей, оставшихся без попечения родителей, лиц из числа детей-сирот и детей, оставшихся без попечения родителей, и достигли возраста 23 лет по договорам найма специализированных жилых помещений (в рамках реализации мероприятия 20 подпрограммы "Улучшение жилищных условий отдельных категорий граждан" государственной программы Красноярского края "Создание условий для обеспечения доступным и комфортным жильем граждан").

- восстановление (капитальный ремонт) специализированного жилищного фонда (для детей-сирот и детей, оставшихся без попечения родителей, лиц из числа детей-сирот и детей, оставшихся без попечения родителей);

- содержание (текущий ремонт) специализированного жилищного фонда (для детей-сирот и детей, оставшихся без попечения родителей, лиц из числа детей-сирот и детей, оставшихся без попечения родителей);

Жилищное, и связанное с ним социальное, строительство будет опираться на перспективы социально-экономического развития конкретных населенных пунктов, перспективный спрос на жильё и социальные услуги.

Численность населения района по данным Росстата на 01 января 2023 года составила 42460 человек, по сравнению с прошлым годом снизилась на 88 человек.

В последующем 3-летнем периоде прогнозируется снижение численности населения в целом на 1,04%.

Риски реализации программы представляют собой невыполнение в полном объёме исполнителями принятых по программе финансовых обязательств, а также неэффективное управление подпрограммой, которые могут привести к невыполнению цели и задач, обусловленные:

- срывом мероприятий и не достижением целевых показателей;
- не эффективным использованием ресурсов.

3. Приоритеты и цели социально-экономического развития в жилищной сфере, описание основных целей и задач программы, прогноз развития соответствующей сферы.

Важнейшими целями в сфере жилищного строительства до 2030 года являются формирование рынка доступного жилья, отвечающего требованиям энергоэффективности и экологичности, и обеспечение комфортных условий проживания населения на территории Богучанского района.

В целях обеспечения населения района доступным и комфортным жильём определены плановые показатели по вводу объектов жилищного строительства, которые являются основой построения прогнозов деятельности отрасли.

Реализация программы направлена достижение целей и на решение основных задач:

1. Подпрограмма «Переселение граждан из аварийного жилищного фонда в Богучанском районе»:

Цель подпрограммы: Расселение граждан из аварийного жилищного фонда муниципальных образований Богучанского района.

Задача подпрограммы - строительство (приобретение) жилья для переселения граждан, проживающих в жилых домах, признанных в установленном порядке аварийными и подлежащими сносу или реконструкции

Выполнение данной задачи предполагалось путем реализации мероприятий, направленных на строительство (приобретение) жилья для переселения граждан из аварийного жилищного фонда в рамках подпрограммы «Переселение граждан из аварийного жилищного фонда в Богучанском районе», действовавшей до 01.01.2023.

За период ее действия доля ветхого и аварийного жилищного фонда в общем объеме жилищного фонда снизилось с 5,2% до 0,24%, аварийного – с 0,2% до 0,05%.

2. Подпрограмма «Строительство объектов коммунальной и транспортной инфраструктуры в муниципальных образованиях Богучанского района с целью развития жилищного строительства»

Цель подпрограммы - Обеспечение увеличения ввода жилья на территории Богучанского района.

Задача подпрограммы - формирование земельных участков для жилищного строительства с обеспечением их коммунальной и транспортной инфраструктурой.

Выполнение данной задачи предполагалось путем реализации мероприятий, направленных на строительство муниципальных объектов коммунальной и транспортной инфраструктуры в рамках подпрограммы «Строительство объектов коммунальной и транспортной инфраструктуры в муниципальных образованиях Богучанского района с целью развития жилищного строительства», действовавшей до 01.01.2023.

За период ее действия ввод общей площади жилья составил 68,42 тыс.кв.м., в том числе по годам:

2014- 14,0 тыс.кв.м.;

2015 – 10,04 тыс.кв.м.;

2016 – 39,47 тыс.кв.м.;

2017 – 4,91 тыс.кв.м.;

2018-2022 гг -0.

3. Подпрограмма «Обеспечение жильем работников отраслей бюджетной сферы на территории Богучанского района».

Цели подпрограммы - улучшение жилищных условий работников отраслей бюджетной сферы и закрепление квалифицированных специалистов в муниципальных учреждениях Богучанского района.

Задачи - строительство и (или) ремонт многоквартирных домов, формирование фонда служебных жилых помещений для предоставления работникам отраслей бюджетной сферы.

Выполнение данной задачи предполагалось путем реализации мероприятий, направленных на увеличение объема восстановления специализированного жилищного фонда (служебные жилые помещения), строительство многоквартирных домов, установку счетчиков холодного водоснабжения, в рамках подпрограммы «Обеспечение жильем работников отраслей бюджетной сферы на территории Богучанского района», действовавшей до 01.01.2023.

За период ее действия был построен и введен в эксплуатацию двухэтажный многоквартирный дом по адресу: с. Богучаны, ул. Геологов, 2, общей площадью 396,07 кв.м., и предоставлены 8 служебных жилых помещений работникам отраслей бюджетной сферы. Восстановлен специализированный жилищный фонд (служебные жилые помещения) объемом 1563,6 кв.м, установлены счетчики холодного водоснабжения в количестве 15 шт.

4. Подпрограмма «Осуществление градостроительной деятельности в Богучанском районе».

Цели подпрограммы - создание условий для застройки и благоустройства населенных пунктов Богучанского района с целью повышения качества и условий проживания населения.

Задача подпрограммы - является обеспечение документами территориального планирования.

Выполнение данной задачи предполагалось путем реализации мероприятий, направленных на увеличение доли обеспеченности поселений района документами территориального планирования (генеральными планами, проектами планировки) отвечающим современным требованиям и планированию развития района.

За период ее действия доля обеспеченности поселений района документами территориального планирования к 2026 году составит 50%.

Были выполнены работы по актуализации правил землепользования и застройки МО Говорковский сельсовет, подготовлены документы территориального планирования п. Таежный, Красногорьевский, Пинчугский сельсовет, Артюгинский сельсовет, Белякинский сельсовет, Манзенский сельсовет, в 2024-2026 гг. будет проведена актуализация правил землепользования и застройки муниципальных образований: Осиновомыский сельсовет, Хребтовский сельсовет, Такучетский сельсовет.

В 2023 году проведена подготовка описаний местоположения границ населенных пунктов и границ территориальных зон муниципальных образований Богучанского района - территориальных зон Ангарского, Артюгинского, Богучанского Белякинского, Говорковского, Красногорьевского, Манзенского, Невонского, Нижнетерянского, Новохайского, Октябрьского, Осиновомыского, Пинчугского, Таежнинского,

Такучетского, Хребтовского, Чуноярского, Шиверского сельсоветов и Межселенной территории Богучанского района.

5. Подпрограмма «Улучшение жилищных условий отдельных категорий граждан Богучанского района».

Цели подпрограммы - оказание содействия в улучшении жилищных условий отдельным категориям граждан, проживающих на территории Богучанского района.

Задача подпрограммы - Строительство (приобретение) жилья для отдельных категорий граждан Богучанского района, и возмещение расходов на оплату стоимости найма (поднайма) служебных жилых помещений.

Выполнение данной задачи предполагалось путем реализации мероприятий, направленных на улучшение жилищных условий отдельным категориям граждан, проживающих на территории Богучанского района.

За период ее действия улучшат свои жилищные условия 21 человек, возмещены расходы на оплату стоимости найма (поднайма) служебных жилых помещений ежегодно в среднем 8 специалистам.

6. Подпрограмма «Содержание и восстановление специализированного жилищного фонда муниципального образования Богучанский район», действует с 01.01.2023 года

Цель подпрограммы: повышение комфортности проживания в специализированном жилищном фонде муниципального образования Богучанский район.

Задача – восстановление эксплуатационных характеристик специализированных жилых помещений, подлежащих капитальному ремонту и текущее содержание специализированного жилищного фонда муниципального образования Богучанский район.

Выполнение данной задачи предполагается путем реализации мероприятий по восстановлению (капитальный, текущий ремонт) специализированного жилищного фонда.

За период ее действия ожидаются следующие результаты:

1) Объем восстановления специализированного жилищного фонда (служебных жилых помещений) в 2023 году - 50,0 кв.м., в 2024 году - 0 кв.м., в 2025 году – 0,0 кв.м., в 2026 году - 0,0 кв.м.

2) в 2023 году выполнена работа по благоустройству внешнего вида (покраска здания, смена ограждения) служебной квартиры по адресу с. Богучаны, ул. Октябрьская, д.74, кв.1.

По итогам реализации программы достигнуты или ожидаются следующие результаты:

- Удельный вес введенной площади жилых домов к 2022 составил 1,5% по отношению к общей площади жилищного фонда.

- Уровень доступности жилья для граждан Богучанского района, заявивших о необходимости улучшения жилищных условий к 2030 году составит 80%.

Прогноз обеспечения доступным и комфортным жильем граждан Богучанского района представлен в Приложении № 1 к паспорту муниципальной программы.

4. Механизм реализации отдельных мероприятий программы.

Муниципальная программа основана на реализации подпрограмм, реализация отдельных мероприятий программы не предусмотрена.

5. Прогноз конечных результатов программы, характеризующих целевое состояние (изменение состояния) уровня и качества жизни населения, социальной сферы, экономики, степени реализации других общественно значимых интересов и потребностей в жилищной сфере на территории Богучанского района.

В Богучанском районе развитие жилищного строительства должно обеспечить повышение доступности и качества жилья для населения.

На территории поселений Богучанского района имеется острая проблема обеспеченности коммунальной инфраструктурой земельных участков. Необходимо обеспечить инфраструктурой уже предоставленные гражданам земельные участки на площади более 200 га.

6. Перечень подпрограмм с указанием сроков их реализации и ожидаемых результатов.

Перечень подпрограмм установлен для достижения целей и решения задач муниципальной программы «Обеспечение доступным и комфортным жильем граждан Богучанского района».

В муниципальную программу входят следующие подпрограммы:

1. «Переселение граждан из аварийного жилищного фонда в Богучанском районе».

Срок реализации подпрограммы по 2022 год включительно.

Ожидаемые результаты подпрограммы приведены в приложении № 2 к подпрограмме.

2. «Строительство объектов коммунальной и транспортной инфраструктуры в муниципальных образованиях Богучанского района с целью развития жилищного строительства».

- Срок реализации подпрограммы по 2022 год включительно.
Ожидаемые результаты подпрограммы приведены в приложении № 2 к подпрограмме.
3. «Обеспечение жильем работников отраслей бюджетной сферы на территории Богучанского района».
- Срок реализации подпрограммы по 2022 год включительно.
Ожидаемые результаты подпрограммы приведены в приложении № 2 к подпрограмме.
4. Подпрограмма «Осуществление градостроительной деятельности в Богучанском районе» (приложение 5 к муниципальной программе).
Срок реализации подпрограммы 2023-2026 годы.
Ожидаемые результаты подпрограммы приведены в приложении № 2 к подпрограмме.
5. Подпрограмма «Улучшение жилищных условий отдельных категорий граждан Богучанского района» (приложение № 6 к муниципальной программе).
Срок реализации подпрограммы 2023-2026 годы.
Ожидаемые результаты подпрограммы приведены в приложении № 2 к подпрограмме.
6. «Содержание и восстановление специализированного жилищного фонда муниципального образования Богучанский район» (приложение 7 к муниципальной программе).
Срок реализации подпрограммы 2023-2026 годы.
Ожидаемые результаты подпрограммы приведены в приложении № 2 к подпрограмме.
7. Основные меры правового регулирования, направленные на достижение цели и (или) конечных результатов программы

Основные меры правового регулирования, направленные на достижение цели и (или) конечных результатов программы, приведены в приложении № 1 к муниципальной программе.

8. Информация о распределении планируемых расходов по отдельным мероприятиям программы, подпрограммам с указанием главных распорядителей средств районного бюджета, а также по годам реализации программы

Информация о распределении планируемых расходов по отдельным мероприятиям программы приведена в приложении № 2 к муниципальной программе.

9. Информация о ресурсном обеспечении и прогнозной оценке расходов на реализацию целей программы с учетом источников финансирования, в том числе краевого бюджета и районного бюджета, а также перечень реализуемых ими мероприятий.

Информация о ресурсном обеспечении и прогнозной оценке расходов на реализацию целей программы с учетом источников финансирования приведена в приложении № 3 к муниципальной программе.

10. Прогноз показателей муниципальных заданий, в случае оказания муниципальными учреждениями муниципальных услуг юридическим и (или) физическим лицам, выполнения работ

Прогноз сводных показателей муниципальных заданий настоящей программой не предусмотрен (приложение № 4 к муниципальной программе).

Приложение № 1
к муниципальной программе Богучанского района
«Обеспечение доступным и комфортным жильем
граждан Богучанского района»

Основные меры правового регулирования в соответствующей сфере, направленные на достижение цели и (или) конечных результатов программы

№ п/п	Наименование нормативного правового акта	Предмет регулирования, основное содержание	Срок принятия (дата, месяц, год)
1.	"Градостроительный кодекс Российской Федерации" от 29.12.2004 N 190-ФЗ	Градостроительные отношения -- Основное содержание: градостроительная деятельность - деятельность по развитию территорий, в том числе городов и иных поселений, осуществляемая в виде территориального планирования, градостроительного зонирования, планировки территории, архитектурно-строительного	29.12.2004

		проектирования, строительства, капитального ремонта, реконструкции объектов капитального строительства;	
2.	Жилищный кодекс Российской Федерации от 29.12.2004 N 188-ФЗ	Предмет регулирования: общественные отношения, которые складываются при использовании жилых помещений для проживания; взаимоотношения с органами государственной власти и местного самоуправления по поводу изменения правового режима помещения или регистрации прав на жилое помещение. Основное содержание: задачи жилищного законодательства, определяющие обеспечение и защиту конституционного права на жилище, имущественные права граждан и юридических лиц в жилищной сфере	29.12.2004
3.	Указ Президента РФ от 07.05.2012 № 600 «О мерах по обеспечению граждан Российской Федерации доступным и комфортным жильем и повышению качества жилищно-коммунальных услуг»	меры по обеспечению граждан Российской Федерации доступным и комфортным жильем и повышению качества жилищно-коммунальных услуг	07.05.2012

Приложение № 2
к муниципальной программе Богучанского района
«Обеспечение доступным и комфортным жильем
граждан Богучанского района»

**Распределение планируемых расходов
за счет средств районного бюджета по мероприятиям и подпрограммам муниципальной программы
"Обеспечение доступным и комфортным жильем граждан Богучанского района"**

Статус (муниципальная программа, подпрограмма)	Наименование программы, подпрограммы	Наименование главного распределителя бюджетных средств (далее - ГРБС)	ГРБС	Расходы по годам (рубей)				
				2023 год	2024 год	2025 год	2026 год	Итого на 2023-2026 годы
Муниципальная программа	«Обеспечение доступным и комфортным жильем граждан Богучанского района»	всего расходные обязательства по программе	x	19 201 808,61	20 631 900,00	20 560 000,00	19 666 100,00	80 059 808,61
		в том числе по ГРБС:	x					
		в том числе по ГРБС - МКУ «Муниципальная служба Заказчика»	830	573 420,27	0,00	0,00	0,00	573 420,27
		в том числе по ГРБС - Администрация богучанского района	806	17 668 388,34	827 500,00	827 100,00	827 100,00	20 150 088,34
		в том числе по ГРБС - Управление муниципальной собственностью Богучанского района	863	960 000,00	19 804 400,00	19 732 900,00	18 839 000,00	59 336 300,00
Подпрограмма	«Осуществление градостроительной деятельности в Богучанском районе»	всего расходные обязательства по подпрограмме	x	1 974 425,00	500 000,00	500 000,00	500 000,00	3 474 425,00
		в том числе по ГРБС:	x					
		в том числе по ГРБС - Администрация Богучанского района	806	1 974 425,00	500 000,00	500 000,00	500 000,00	3 474 425,00
Подпрограмма	«Улучшение жилищных условий отдельных категорий граждан Богучанского района»	всего расходные обязательства по подпрограмме	x	16 653 963,34	20 131 900,00	20 060 000,00	19 166 100,00	76 011 963,34
		в том числе по ГРБС:	x					
		в том числе по ГРБС - Администрация богучанского района	806	15 693 963,34	327 500,00	327 100,00	327 100,00	16 675 663,34
		в том числе по ГРБС - Управление муниципальной собственностью Богучанского района	863	960 000,00	19 804 400,00	19 732 900,00	18 839 000,00	59 336 300,00
Подпрограмма	"Содержание и восстановление специализированного	всего расходные обязательства по подпрограмме	x	573 420,27	0,00	0,00	0,00	573 420,27

	жилищного фонда муниципального образования Богучанский район"	в том числе по ГРБС:	x					
		в том числе по ГРБС -МКУ «Муниципальная служба Заказчика»	830	573 420,27	0,00	0,00	0,00	573 420,27

Приложение № 3
к муниципальной программе Богучанского района
«Обеспечение доступным и комфортным жильем граждан Богучанского района»

Ресурсное обеспечение и прогнозная оценка расходов на реализацию целей муниципальной программы Богучанского района "Обеспечение доступным и комфортным жильем граждан Богучанского района" с учетом источников финансирования, в том числе по уровням бюджетной системы

Статус	Наименование муниципальной программы, муниципальной подпрограммы	Источник финансирования	2023 год	2024 год	2025 год	2026 год	Итого на 2023-2026 годы
			Муниципальная программа	«Обеспечение доступным и комфортным жильем граждан Богучанского района»	Всего	19 201 808,61	
	в том числе :						
	федеральный бюджет	1 914 152,68	0,00		0,00	0,00	1 914 152,68
	краевой бюджет	15 333 910,66	19 171 900,00		19 100 000,00	18 206 100,00	71 811 910,66
	районный бюджет	1 953 745,27	1 460 000,00	1 460 000,00	1 460 000,00	6 333 745,27	
Подпрограмма	«Осуществление градостроительной деятельности в Богучанском районе»	Всего	1 974 425,00	500 000,00	500 000,00	500 000,00	3 474 425,00
		в том числе :					
		федеральный бюджет	0,00	0,00	0,00	0,00	0,00
		краевой бюджет	1 554 100,00	0,00	0,00	0,00	1 554 100,00
	районный бюджет	420 325,00	500 000,00	500 000,00	500 000,00	1 920 325,00	
Подпрограмма	«Улучшение жилищных условий отдельных категорий граждан Богучанского района»	Всего	16 653 963,34	20 131 900,00	20 060 000,00	19 166 100,00	76 011 963,34
		в том числе :					
		федеральный бюджет	1 914 152,68	0,00	0,00	0,00	1 914 152,68
		краевой бюджет	13 779 810,66	19 171 900,00	19 100 000,00	18 206 100,00	70 257 810,66
	районный бюджет	960 000,00	960 000,00	960 000,00	960 000,00	3 840 000,00	
Подпрограмма	"Содержание и восстановление специализированного жилищного фонда муниципального образования Богучанский район"	Всего	573 420,27	0,00	0,00	0,00	573 420,27
		в том числе :					
		федеральный бюджет	0,00	0,00	0,00	0,00	0,00
		краевой бюджет	0,00	0,00	0,00	0,00	0,00
	районный бюджет	573 420,27	0,00	0,00	0,00	573 420,27	

Приложение № 4
к муниципальной программе
«Обеспечение доступным и комфортным жильем граждан Богучанского района»

Прогноз сводных показателей муниципальных заданий на оказание (выполнение) муниципальных услуг (работ) муниципальными учреждениями по муниципальной программе Богучанского района.

Наименование услуги (работы), показателя объема услуги (работы)	Значение показателя объема услуги (работы) по годам				Расходы районного бюджета на оказание (выполнение) муниципальной услуги (работы) по годам, в рублях			
	2023 год	2024 год	2025 год	2026 год	2023 год	2024 год	2025 год	2026 год
Наименование услуги и ее содержание:								
Показатель объема услуги:								
Подпрограмма "Содержание и восстановление специализированного жилищного фонда муниципального образования Богучанский район"	0	0	0	0	0	0	0	0
Предоставление услуг (выполнение работ) бюджетные	0	0	0	0	0	0	0	0
Наименование услуги и ее содержание:								
Показатель объема услуги:								
Подпрограмма «Улучшение жилищных условий отдельных категорий граждан Богучанского района»	0	0	0	0	0	0	0	0
Предоставление услуг (выполнение работ) бюджетные	0	0	0	0	0	0	0	0
Наименование услуги и ее содержание:								
Показатель объема услуги:								
Подпрограмма «Осуществление градостроительной деятельности в Богучанском районе»	0	0	0	0	0	0	0	0

Предоставление услуг (выполнение работ)	0	0	0	0	0	0	0	0
бюджетные	0	0	0	0	0	0	0	0

Приложение № 1
к паспорту муниципальной программы
"Обеспечение доступным и комфортным
жильем граждан Богучанского района"

Цели, целевые показатели, задачи, показатели результативности программы «Обеспечение доступным и комфортным жильем граждан Богучанского района»

№ п/п	Цели, целевые показатели, задачи, показатели результативности	Единица измерения	вес показателя	Источник информации	2023 год	2024 год	2025 год	2026 год
1	2	3	4	5	6	7	8	9
1.	Цель программы: Повышение доступности жилья и улучшение жилищных условий граждан, проживающих на территории Богучанского района							
2	Целевой показатель: Уровень доступности жилья для граждан Богучанского района, заявивших о необходимости улучшения жилищных условий	%	X	Ведомственная отчетность	80	80	80	80
1.4.	Задача 4 Создание условий для застройки и благоустройства населенных пунктов Богучанского района с целью повышения качества условий проживания населения.							
1.4.1.	Подпрограмма 4 «Осуществление градостроительной деятельности в Богучанском районе»							
	показатели							
1.4.1.1	Доля обеспеченности документами территориального планирования (генеральными планами, проектами планировки), отвечающим современным требованиям и планированию развития района.	%	0,20	Ведомственная отчетность	37,00	50,00	50,00	50,00
1.5.	Задача 5 Оказание содействия в улучшении жилищных условий отдельным категориям граждан, проживающих на территории Богучанского района							
1.5.1	Подпрограмма 5 «Улучшение жилищных условий отдельных категорий граждан Богучанского района»							
	показатели							
1.5.1.1	Количество работников бюджетной сферы, получивших поддержку в виде возмещения расходов на оплату стоимости найма (поднайма) жилых помещений	чел.	0,20	Ведомственная отчетность	8	8	8	8
1.5.1.2.	Количество человек из категории детей-сирот и детей, оставшихся без попечения родителей, лиц из числа детей-сирот и детей, оставшихся без попечения родителей, лиц, которые достигли возраста 23 лет, которым предоставлено жилое помещение по договору найма специализированных жилых помещений	чел.	0,20	Ведомственная отчетность	6	5	5	5
1.6.	Задача 6 Повышение комфортности проживания в специализированном жилищном фонде муниципального образования Богучанский район							
1.6.1.	Подпрограмма 6 «Содержание и восстановление специализированного жилищного фонда муниципального образования Богучанский район».							
	показатели							
1.6.1.1.	Объем восстановления специализированного жилищного фонда (служебные жилые помещения)	м ²	0,2	Ведомственная отчетность	50,00	0,00	0,00	0,00
1.6.1.2	Улучшение внешнего вида объекта и прилегающей к нему территории	%	0,2	Ведомственная отчетность	100,00	X	X	X

* целевые показатели будут установлены после предоставления субсидии по подпрограмме

Приложение № 2
к паспорту муниципальной программы
"Обеспечение доступным и комфортным
жильем граждан Богучанского района"

Целевые показатели на долгосрочный период

№ п/п	Цели, целевые показатели, задачи, показатели результативности	единица измерения	Год, предшествующий реализации муниципальной программы,	Годы реализации муниципальной программы	годы до конца реализации программы в

1	2	3	4	2013 год												пятилетне м интервале	
				2014 год	2015 год	2016 год	2017 год	2018 год	2019 год	2020 год	2021 год	2022 год	2023 год	2024 год	2026 год	2027 год	2030 год
1	Цель программы: Повышение доступности жилья и улучшение жилищных условий граждан, проживающих на территории Богучанского района																
1.1.	Целевой показатель : удельный вес введенной площади жилых домов по отношению к общей площади жилищного фонда	%	1,24	1,24	1,34	1,43	1,45	1,45	1,45	1,50	1,50	X	X	X	X	X	X
1.2.	Уровень доступности жилья для граждан Богучанского района, заявивших о необходимости и улучшения жилищных условий	%		X	X	X	X	X	X	X	X	80	80	80	80	80	80

Приложение № 3
к паспорту муниципальной программы
Богучанского района «Обеспечение доступным
и комфортным жильем граждан
Богучанского района»

Перечень объектов капитального строительства (за счет всех источников финансирования)

	Наименование объекта с указанием мощности и годов строительства*	Остаток стоимости строительства в ценах контракта**	Объем капитальных вложений, рубли				по годам до ввода объекта
			2023год	2024 год	2025 год	2026 год	
	Главный распорядитель 1						
1.	Объект 1	0	0	0	0	0	0
	в том числе:						
	федеральный бюджет	0	0	0	0	0	0
	краевой бюджет	0	0	0	0	0	0
	районный бюджет	0	0	0	0	0	0
	бюджеты муниципальных образований	0	0	0	0	0	0
	внебюджетные источники	0	0	0	0	0	0
2.	Объект 2	0	0	0	0	0	0
...	...	0	0	0	0	0	0
	Главный распорядитель 2						
1	Объект 1						
	в том числе:						
	федеральный бюджет	0	0	0	0	0	0
	краевой бюджет	0	0	0	0	0	0
	бюджеты муниципальных образований	0	0	0	0	0	0
	внебюджетные источники	0	0	0	0	0	0
2.	Объект 2	0	0	0	0	0	0
...	...	0	0	0	0	0	0
	Итого						
	в том числе:						
	федеральный бюджет	0	0	0	0	0	0
	краевой бюджет	0	0	0	0	0	0
	бюджеты муниципальных образований	0	0	0	0	0	0
	внебюджетные источники	0	0	0	0	0	0
	Итого	0	0	0	0	0	0
	в том числе:	0	0	0	0	0	0
	федеральный бюджет	0	0	0	0	0	0
	краевой бюджет	0	0	0	0	0	0
	бюджеты муниципальных образований	0	0	0	0	0	0
	внебюджетные источники	0	0	0	0	0	0

Приложение № 5
к муниципальной программе «Обеспечение доступным и
комфортным жильем граждан Богучанского района»

Подпрограмма
«Осуществление градостроительной деятельности в Богучанском районе», реализуемая в рамках муниципальной программы «Обеспечение доступным и комфортным жильём граждан Богучанского района»

1. Паспорт подпрограммы

Наименование подпрограммы	«Осуществление градостроительной деятельности в Богучанском районе» (далее – подпрограмма)
Наименование муниципальной программы	Муниципальная программа «Обеспечение доступным и комфортным жильём граждан Богучанского района»
Муниципальный заказчик – координатор подпрограммы	Администрация Богучанского района (отдел по архитектуре и градостроительству)
Исполнители мероприятий подпрограммы, главные распорядители, бюджетных средств	Администрация Богучанского района
Цель и задачи подпрограммы	Цель – создание условий для застройки и благоустройства населенных пунктов Богучанского района с целью повышения качества и условий проживания населения. Задачей является обеспечение документами территориального планирования: - корректировка схемы территориального планирования Богучанского района; - планомерная разработка генеральных планов сельских поселений района; - разработка проектов планировки и межевания земельных участков для жилищного строительства.
Показатели результативности	Информация представлена в приложении 1 к настоящей подпрограмме.
Сроки реализации подпрограммы	2023-2026 годы
Объемы и источники финансирования подпрограммы на период действия подпрограммы с указанием на источники финансирования по годам реализации подпрограммы	Общий объем финансирования подпрограммы составляет 3 474 425,00 рублей, в том числе по годам: 2023 год – 1 974 425,00 рублей; 2024 год – 500 000,00 рублей; 2025 год – 500 000,00 рублей. 2026 год – 500 000,00 рублей. в том числе: средства краевого бюджета – 1 554 100,00 рублей, в том числе по годам: 2023 год – 1 554 100,00 рублей; 2024 год – 0,00 рублей; 2025 год – 0,00 рублей. 2026 год – 0,00 рублей; средства районного бюджета – 1 920 325,00 рублей, в том числе по годам: 2023 год – 420 325,00 рублей; 2024 год – 500 000,00 рублей; 2025 год – 500 000,00 рублей; 2026 год – 500 000,00 рублей.
Система организации контроля за исполнением подпрограммы	Администрация Богучанского района; финансовое управление администрации Богучанского района.

2. Основные разделы подпрограммы

2.1. Постановка общерайонной проблемы и обоснование необходимости разработки подпрограммы

Градостроительство является базовой отраслью, обеспечивающей устойчивое социально-экономическое развитие территорий.

Градостроительная деятельность – деятельность по развитию территорий, осуществляемая в виде территориального планирования, градостроительного зонирования, планировки территории, архитектурно-строительного проектирования, строительства, капитального ремонта, реконструкции объектов капитального строительства.

Территориальное планирование – планирование развития территорий, в том числе для установления функциональных зон, зон планируемого размещения объектов капитального строительства для государственных или муниципальных нужд, зон с особыми условиями использования территорий.

Территориальное планирование направлено на определение в документах территориального планирования назначения территорий, исходя из совокупности социальных, экономических, экологических и иных факторов, в целях обеспечения устойчивого развития территорий, развития инженерной, транспортной и социальной инфраструктур, обеспечения учета интересов граждан и их объединений.

Существующая Схема территориального планирования Богучанского района разработана в соответствии с государственным контрактом № 425 от 15 ноября 2007 года. К настоящему времени часть задач территориального планирования выполнена, другая часть требует корректировки и уточнения. Появились новые задачи, которые требуют своего решения. Для этих целей требуется своевременная корректировка документации территориального планирования.

В Богучанском районе находится 29 населенных пунктов, из них 6 населенных пунктов имеют генеральные планы, отвечающие современным требованиям и планированию развития района.

Современная градостроительная документация позволит увидеть целостную картину баланса земельного фонда и распределение его по землепользователям, а также структуру земельных угодий и варианты трансформации земельного фонда по переводу его из одного разрешенного вида использования в другой.

Для разработки градостроительной документации по населенным пунктам Богучанского района и доработке генерального плана разработана подпрограмма «Осуществление градостроительной деятельности в Богучанском районе».

Ожидаемый результат от реализации подпрограммного мероприятия:

1. В 2023 году проведена актуализация правил землепользования и застройки муниципальных образований: Пинчугский сельсовет, Артюгинский сельсовет, Белякинский сельсовет, Манзенский сельсовет, в 2024-2026 гг проведена актуализация правил землепользования и застройки муниципальных образований: Осиновомысский сельсовет, Хребтовский сельсовет, Такучетский сельсовет.

2. В 2023 году проведена подготовка описаний местоположения границ населенных пунктов и границ территориальных зон муниципальных образований Богучанского района - территориальных зон Ангарского, Артюгинского, Богучанского Белякинского, Говорковского, Красногорьевского, Манзенского, Невонского, Нижнетерянского, Новохайского, Октябрьского, Осиновомысского, Пинчугского, Таежнинского, Такучетского, Хребтовского, Чуноярского, Шиверского сельсоветов и Межселенной территории Богучанского района

2.2. Основная цель, задачи, этапы и сроки выполнения подпрограммы, показатели результативности

Муниципальным заказчиком-координатором подпрограммы является администрация Богучанского района (отдел по архитектуре и градостроительству администрации Богучанского района), который осуществляет общую координацию по исполнению мероприятий подпрограммы.

Целью подпрограммы является создание условий для застройки и благоустройства населенных пунктов Богучанского района с целью повышения качества и условий проживания населения.

Задачей подпрограммы является:

обеспечение документами территориального планирования:

- корректировка схемы территориального планирования Богучанского района;
- планомерная разработка генеральных планов сельских поселений района;
- разработка проектов планировки и межевания земельных участков для жилищного строительства.
- подготовка описаний местоположения границ населенных пунктов и границ территориальных зон муниципальных образований Богучанского района

Подпрограмма реализуется в течение 2023-2026 годов.

Перечень показателей результативности подпрограммы указан в приложение № 1 к настоящей подпрограмме.

2.3. Механизм реализации подпрограммы

2.3.1. Главным распорядителем бюджетных средств, предусмотренных на реализацию мероприятий подпрограммы, является Администрация Богучанского района.

2.3.2. Главный распорядитель бюджетных средств разрабатывает и утверждает конкурсную, аукционную, котировочную документацию, заключает муниципальные контракты.

2.3.3. Ответственность за нецелевое и неэффективное использование средств возлагается на Администрацию Богучанского района.

2.4. Управление подпрограммой и контроль за ходом ее выполнения

2.4.1. Администрация Богучанского района (отдел по архитектуре и градостроительству администрации Богучанского района) осуществляют управление и текущий контроль за ходом выполнения подпрограммы, определяет промежуточные результаты и производят оценку реализации подпрограммы.

2.4.2. Контроль за целевым и эффективным расходованием средств краевого и районного бюджетов, предусмотренных на реализацию подпрограммы, осуществляют Администрация Богучанского района и финансовое управление администрации Богучанского района.

2.4.3. Управление муниципальной собственностью Богучанского района, на основании данных, представленных администрацией Богучанского района (отдел по архитектуре и градостроительству администрации Богучанского района), в срок не позднее 10-го августа отчетного года, согласно приложениям 8 - 11 к настоящему Порядку, направляет в управление экономики и планирования администрации Богучанского района отчет о ходе реализации подпрограммы и отчетность в соответствии с

Постановлением администрации Богучанского района от 17.07.2013 № 849-п «Об утверждении Порядка принятия решения о разработке муниципальных программ, их формирования и реализации».

Годовой отчет представляется в электронном виде и на бумажных носителях в управление экономики и планирования не позднее 1 марта года, следующего за отчетным

2.5. Оценка социально-экономической эффективности

Ожидаемый результат от реализации подпрограммного мероприятия:

- В 2023 году проведена актуализация правил землепользования и застройки муниципальных образований: Пинчугский сельсовет, Артюгинский сельсовет, Белякинский сельсовет, Манзенский сельсовет. в 2024-2026 гг. проведена актуализация правил землепользования и застройки муниципальных образований: Осиновомысский сельсовет, Хребтовский сельсовет, Такучетский сельсовет.

2. В 2023 году проведена подготовка описаний местоположения границ населенных пунктов и границ территориальных зон муниципальных образований Богучанского района - территориальных зон Ангарского, Артюгинского, Богучанского Белякинского, Говорковского, Красногорьевского, Манзенского, Невонского, Нижнетерянского, Новохайского, Октябрьского, Осиновомысского, Пинчугского, Таежнинского, Такучетского, Хребтовского, Чуноярского, Шиверского сельсоветов и Межселенной территории Богучанского района.

Реализация мероприятий подпрограммы не повлечет за собой негативных экологических последствий.

Поступление доходов в районный бюджет от реализации данного мероприятия не предполагается.

2.6. Мероприятия подпрограммы

Перечень подпрограммных мероприятий указан в приложении № 2 к настоящей подпрограмме.

2.7. Обоснование финансовых, материальных и трудовых затрат (ресурсное обеспечение подпрограммы) с указанием источников финансирования

Общий объем финансирования подпрограммы указан в приложении № 2 к настоящей подпрограмме.

Материалы и трудовые затраты в рамках подпрограммы не предусмотрены.

Приложение № 1
к подпрограмме 4 Богучанского района
«Осуществление градостроительной деятельности в Богучанском районе»
муниципальной программы Богучанского района
«Обеспечение доступным и комфортным
жильем граждан Богучанского района»

Перечень показателей результативности подпрограммы "Осуществление градостроительной деятельности в Богучанском районе"

№ п/п	Цели, задачи, показатели результативности	Единица измерения	Источник информации	2023	2024	2025	2026
				год	год	год	год
1	2	3	4	5	6	7	8
	Цель подпрограммы 1: создание условий для застройки и благоустройства населенных пунктов Богучанского района с целью повышения качества и условий проживания населения.						
	Задачи подпрограммы: обеспечение документами территориального планирования: - корректировка схемы территориального планирования Богучанского района; - планомерная разработка генеральных планов сельских поселений района; - разработка проектов планировки и межевания земельных участков для жилищного строительства						
1.	Доля обеспеченности поселений района документами территориального планирования (генеральными планами, проектами планировки) отвечающим современным требованиям и планированию развития района.	%	ведомственная отчетность	37	50	50	50

*показатели результативности будут установлены после предоставления субсидии по подпрограмме

Приложение № 2
к подпрограмме 4 «Осуществление градостроительной деятельности в Богучанском районе» муниципальной программы Богучанского района «Обеспечение доступным и комфортным жильем граждан Богучанского района»

Перечень мероприятий подпрограммы " Осуществление градостроительной деятельности в Богучанском районе" с указанием объема средств на их реализацию и ожидаемых результатов

№	Наименование программы, подпрограммы	Наименование ГРБС	Код бюджетной классификации					Ожидаемый результат от реализации подпрограммного мероприятия (в натуральном выражении)			
			ГРБС	РзП р	ЦСР	2023 год	2024 год	2025 год	2026 год	Итого на 2023-2026 годы	
Цель подпрограммы 1 – Создание условий для застройки и благоустройства населенных пунктов Богучанского района с целью повышения качества и условий проживания населения											
1	Задача 1. обеспечение документами территориального планирования: - корректировка схемы территориального планирования Богучанского района; - планомерная разработка генеральных планов сельских поселений района; - разработка проектов планировки и межевания земельных участков для жилищного строительства										
1.1	Подготовка документов территориального планирования муниципальных образований Богучанского района	Администрация Богучанского района	806	0412	104008000	404 625,0	500 000,0	500 000,0	500 000,0	1 904 625,0	В 2023 году проведена актуализация правил землепользования и застройки муниципальных образований: Пинчугский сельсовет, Артюгинский сельсовет, Белякинский сельсовет, Манзенский сельсовет, в 2024-2026 году проведена актуализация правил землепользования и застройки муниципальных образований: Осиновомыский сельсовет, Хребтовский сельсовет, Такучетский сельсовет
		Администрация Богучанского района	806	0412	10400S505	1 554 100,0	0,00	0,00	0,00	1 554 100,0	В 2023 году проведена подготовка описаний местоположения границ населенных пунктов и границ территориальных зон муниципальных образований Богучанского района - территориальных зон Ангарского, Артюгинского, Богучанского Белякинского, Говорковского, Красногорьевского, Манзенского, Невонского, Нижнетерянского, Новохайского, Октябрьского, Осиновомыского, Пинчугского, Таежнинского, Такучетского, Хребтовского, Чуноярского, Шиверского сельсоветов и Межселенной территории Богучанского района
		Администрация Богучанского района	806	0412	10400S505	15 700,0	0,00	0,00	0,00	15 700,0	
	Итого по задаче 1				1 974 425,0	500 000,0	500 000,0	500 000,0	3 474 425,0		
	Итого по подпрограмме				1 974 425,0	500 000,0	500 000,0	500 000,0	3 474 425,0		
	в том числе:										
	краевой бюджет				1 554 100,0	0,00	0,00	0,00	1 554 100,0		
	районный бюджет				420 325,0	500 000,0	500 000,0	500 000,0	1 920 325,0		

Приложение № 6
к муниципальной программе «Обеспечение доступным и комфортным жильем граждан Богучанского района»

ПОДПРОГРАММА
«Улучшение жилищных условий отдельных категорий граждан Богучанского района»

3. Паспорт подпрограммы

Наименование подпрограммы	«Улучшение жилищных условий отдельных категорий граждан Богучанского района» (далее – подпрограмма)
Наименование муниципальной	Муниципальная программа «Обеспечение доступным и комфортным жильём граждан Богучанского района»

программы	
Муниципальный заказчик – координатор подпрограммы	Управление муниципальной собственностью Богучанского района
Исполнители мероприятий подпрограммы, главные распорядители, бюджетных средств	Управление муниципальной собственностью Богучанского района Администрация Богучанского района
Цель и задачи подпрограммы	Цель – оказание содействия в улучшении жилищных условий отдельным категориям граждан, проживающих на территории Богучанского района. Задача подпрограммы: Строительство (приобретение) жилья для отдельных категорий граждан Богучанского района, и возмещение расходов на оплату стоимости найма (поднайма) служебных жилых помещений.
Показатели результативности	Информация представлена в приложении 1 к настоящей подпрограмме
Сроки реализации подпрограммы	2023-2026 годы
Объемы и источники финансирования подпрограммы на период действия подпрограммы с указанием на источники финансирования по годам реализации подпрограммы	Общий объем финансирования подпрограммы составляет 76 011 963,34 рублей, в том числе по годам: 2023 год – 16 653 963,34 рублей; 2024 год – 20 131 900,00 рублей; 2025 год – 20 060 000,00 рублей. 2026 год – 19 166 100,00 рублей. в том числе: средства федерального бюджета – 1 914 152,68 рублей, в том числе по годам: 2023 год – 1 914 152,68 рублей; 2024 год – 0,00 рублей; 2025 год – 0,00 рублей. 2026 год – 0,00 рублей; средства краевого бюджета – 70 257 810,66 рублей, в том числе по годам: 2023 год – 13 779 810,66 рублей; 2024 год – 19 171 900,00 рублей; 2025 год – 19 100 000,00 рублей. 2026 год – 18 206 100,00 рублей; средства районного бюджета – 3 840 000,00 рублей, в том числе по годам: 2023 год – 960 000,00 рублей; 2024 год – 960 000,00 рублей; 2025 год – 960 000,00 рублей. 2026 год – 960 000,00 рублей.
Система организации контроля за исполнением подпрограммы	Управление муниципальной собственностью Богучанского района;

2. Основные разделы подпрограммы

2.1. Постановка общерайонной проблемы и обоснование необходимости разработки подпрограммы

Приоритеты и цели государственной политики в жилищной сфере определены в соответствии с Указом Президента Российской Федерации от 07.05.2012 № 600 «О мерах по обеспечению граждан Российской Федерации доступным и комфортным жильем и повышению качества жилищно-коммунальных услуг», а также Прогнозом долгосрочного социально-экономического развития Российской Федерации на период до 2030 года.

Стратегическая цель государственной политики в жилищной сфере на период до 2030 года – создание комфортной среды обитания и жизнедеятельности для человека, которая позволяет не только удовлетворять жилищные потребности, но и обеспечивает высокое качество жизни в целом.

Одним из приоритетов государственной политики в жилищной сфере, является повышение доступности жилья и качества жилищного обеспечения населения, в том числе с учетом исполнения государственных обязательств по улучшению жилищных условий.

Острота проблем в жилищной сфере в Богучанском районе и важность их решения для социально-экономического развития Нижнего Приангарья требуют реализации комплекса мер в рамках подпрограммы.

В последние годы всестороннее развитие и инвестирование экономики Богучанского района является одной из важнейших задач, как на федеральном, так и на региональном уровнях. В связи с этим, для привлечения в район квалифицированных специалистов, в частности бюджетной сферы, а также для закрепления кадров на местах, необходим стимул – достойное комфортное жилье.

Проблема обеспечения жильем остается одной из самых актуальных в Российской Федерации, в том числе и на территории Богучанского района.

Создание эффективных механизмов обеспечения жильем отдельных категорий граждан является особенно актуальным. Дополнительную остроту проблеме придают демографический кризис и связанная с ним необходимость стимулирования рождаемости.

Основными проблемами в сфере улучшения жилищных условий нуждающихся граждан являются:

- обеспечение жильем детей сирот, детей, оставшихся без попечения родителей, лиц из числа детей сирот и детей, оставшихся без попечения родителей;

- обеспечение жильем работников бюджетной сферы Богучанского района.

Отсутствие возможности приобретения собственного жилья является серьезным фактором, обуславливающим отток квалифицированных кадров из бюджетной сферы муниципального образования

Богучанский район и сдерживающим фактором замещения рабочих мест молодыми перспективными специалистами.

Кроме того, в течение ряда лет в учреждениях бюджетной сферы района, особенно расположенных в поселках, удаленных от райцентра, сохраняются долгосрочные вакансии в количестве 15 единиц.

Настоящая подпрограмма направлена, с одной стороны, на стабилизацию кадровой ситуации в учреждениях системы общего образования, здравоохранения, культуры Богучанского района за счёт оказания государственной помощи отдельным категориям работников в виде приобретения или возмещения расходов на оплату стоимости найма (поднайма) жилых помещений, с другой стороны – на социальную защиту (трудоустройство и обеспечение жилыми помещениями) работников бюджетной сферы Богучанского района, привлечение в район специалистов бюджетной сферы, закрепление кадров на местах, а также содействует решению жилищной проблемы отдельных категорий граждан (детей сирот, детей, оставшихся без попечения родителей, лиц из числа детей сирот и детей, оставшихся без попечения родителей) на территории муниципального образования Богучанский район, и направлена на уменьшение социальной напряженности в обществе.

2.2. Основная цель, задачи, этапы и сроки выполнения подпрограммы, показатели результативности

Муниципальным заказчиком-координатором подпрограммы является Управление муниципальной собственностью Богучанского района, которое осуществляет общую координацию по исполнению мероприятий подпрограммы.

Цель – оказание содействия в улучшении жилищных условий отдельным категориям граждан, проживающих на территории Богучанского района.

Задачей подпрограммы является:

Строительство (приобретение) жилья для отдельных категорий граждан Богучанского района, и возмещение расходов на оплату стоимости найма (поднайма) служебных жилых помещений.

Подпрограмма реализуется в течение 2023-2026 годов.

Перечень показателей результативности подпрограммы указан в приложение № 1 к настоящей подпрограмме.

2.3. Механизм реализации подпрограммы

2.3.1. Главным распорядителем бюджетных средств, предусмотренных на реализацию мероприятий подпрограммы, является управление муниципальной собственностью Богучанского района и Администрация Богучанского района.

2.3.2. Для решения задачи подпрограммы: Строительство (приобретение) жилья для отдельных категорий граждан Богучанского района, и возмещение расходов на оплату стоимости найма (поднайма) служебных жилых помещений реализуются мероприятия:

2.3.2.1. (приобретение) жилья для отдельных категорий граждан Богучанского района и возмещение расходов на оплату стоимости найма (поднайма) жилых помещений работникам бюджетной сферы Богучанского района осуществляется в порядке, предусмотренном администрацией Богучанского района.

2.3.2.2. Приобретение в муниципальную собственность и предоставление жилых помещений по договорам найма специализированных жилых помещений детям-сиротам и детям, оставшимся без попечения родителей, лицам из числа детей-сирот и детей, оставшихся без попечения родителей, лицам, которые достигли возраста 23 лет:

Реализация мероприятий подпрограммы по данной задаче осуществляется на основании Законов Красноярского края от 02.11.2000 № 12-961 «О защите прав ребенка», от 24.12.2009 № 9-4225 «О наделении органов местного самоуправления муниципальных районов, муниципальных округов и городских округов края государственными полномочиями по обеспечению жилыми помещениями детей-сирот и детей, оставшихся без попечения родителей, лиц из числа детей-сирот и детей, оставшихся без попечения родителей», постановления Правительства Красноярского края от 30.09.2013 № 514-п «Об утверждении государственной программы Красноярского края «Создание условий для обеспечения доступным и комфортным жильем граждан».

Главный распорядитель бюджетных средств (Администрация Богучанского района), после получения субвенций, предусмотренных «Соглашением о взаимодействии министерства строительства Красноярского края и администрации Богучанского района по реализации в 2023 – 2025 годах государственных полномочий по обеспечению жилыми помещениями детей-сирот и детей, оставшихся без попечения родителей, лиц из числа детей-сирот и детей, оставшихся без попечения родителей, лиц, которые относились к категории детей-сирот и детей, оставшихся без попечения родителей, лиц из числа детей-сирот и детей, оставшихся без попечения родителей, и достигли возраста 23 лет» приобретает жилые помещения в муниципальную собственность, жилые помещения предоставляются по договорам найма

специализированных жилых помещений детям-сиротам и детям, оставшимся без попечения родителей, лицам из числа детей-сирот и детей, оставшихся без попечения родителей, лицам, которые относились к категории детей-сирот и детей, оставшихся без попечения родителей, лиц из числа детей-сирот и детей, оставшихся без попечения родителей, и достигли возраста 23 лет.

2.4. Управление подпрограммой и контроль за ходом её выполнения

2.4.1. Управление муниципальной собственностью Богучанского района осуществляет управление и текущий контроль за ходом выполнения подпрограммы, определяет промежуточные результаты и производит оценку реализации подпрограммы.

2.4.2. Управление муниципальной собственностью Богучанского района, в срок не позднее 10-го августа отчетного года, согласно приложениям 8 - 11 к настоящему Порядку, направляет в управление экономики и планирования администрации Богучанского района отчет о ходе реализации подпрограммы и отчетность в соответствии с Постановлением администрации Богучанского района от 17.07.2013 № 849-п «Об утверждении Порядка принятия решения о разработке муниципальных программ, их формирования и реализации».

Годовой отчет представляется в электронном виде и на бумажных носителях в управление экономики и планирования не позднее 1 марта года, следующего за отчетным.

2.4.3. Ответственность за достоверность предоставляемых сведений возлагается на руководителей Главных распорядителей бюджетных средств.

Главные распорядители бюджетных средств производят возврат неиспользованных средств в районный бюджет до 25 декабря текущего года.

2.5. Оценка социально-экономической эффективности

2.5.1. Социальная эффективность подпрограммы заключается в снижении существующей напряженности по обеспечению бюджетных учреждений системы общего образования, здравоохранения, культуры Богучанского района квалифицированными специалистами, содействует решению жилищной проблемы отдельных категорий граждан (детей сирот, детей, оставшихся без попечения родителей, лиц из числа детей сирот и детей, оставшихся без попечения родителей) на территории муниципального образования Богучанский район.

Приобретение жилых помещений работникам бюджетной сферы Богучанского района, детям-сиротам и детям, оставшимся без попечения родителей, лиц из числа детей-сирот и детей, оставшихся без попечения родителей или возмещение расходов на оплату стоимости найма (поднайма) жилых помещений работников бюджетной сферы является стимулом и гарантом государственной поддержки отдельной категории граждан, нуждающихся в улучшении жилищных условий.

2.5.2. В результате реализации подпрограммы:

Будут достигнуты следующие результаты реализации мероприятий подпрограммы:

- мероприятие 1.1. подпрограммы: возмещены расходы на оплату стоимости найма (поднайма) жилых помещений) в среднем в 2023 году – 8 работникам, в 2024 году – 8 работникам, в 2025 - 8 работникам, в 2026 - 8 работникам.

- мероприятие 1.2. подпрограммы «Приобретение жилых помещений для предоставления детям-сиротам и детям, оставшимся без попечения родителей, лицам из числа детей-сирот и детей, оставшихся без попечения родителей, лиц, которые относились к категории детей-сирот и детей, оставшихся без попечения родителей, лиц из числа детей-сирот и детей, оставшихся без попечения родителей, и достигли возраста 23 лет по договорам найма специализированных жилых помещений (в рамках реализации мероприятий 15,16 подпрограммы "Улучшение жилищных условий отдельных категорий граждан" государственной программы Красноярского края "Создание условий для обеспечения доступным и комфортным жильем граждан"): предоставлено жилых помещений по договору найма специализированных жилых помещений 16 чел., в том числе по годам : в 2023 году – не менее 6 чел.; в 2024 году – не менее 5 чел., в 2025 году – не менее 5 чел, в 2026 году – не менее 5 чел.

2.5.3. Реализация мероприятий подпрограммы не повлечет за собой негативных экологических последствий.

2.5.4. Поступление доходов в районный бюджет от реализации данного мероприятия не предполагается.

2.6. Мероприятия подпрограммы

Перечень подпрограммных мероприятий указан в приложении № 2 к настоящей подпрограмме.

2.7. Обоснование финансовых, материальных и трудовых затрат (ресурсное обеспечение подпрограммы) с указанием источников финансирования

Общий объем финансирования подпрограммы указаны в приложении № 2 к настоящей подпрограмме.

Приложение № 1
к подпрограмме «Улучшение жилищных условий отдельных категорий граждан Богучанского района» муниципальной программы «Обеспечение доступным и комфортным жильем граждан Богучанского района»

Перечень показателей результативности подпрограммы "Улучшение жилищных условий отдельных категорий граждан Богучанского района"

№ п/п 1	Цели, задачи, показатели результативности 2	Единица измерения 3	Источник информации 4	2023	2024	2025	2026	
				год 5	год 6	год 7	год 8	
	Цель подпрограммы: оказание содействия в улучшении жилищных условий отдельным категориям граждан, проживающих на территории Богучанского района							
	Задача подпрограммы: Строительство (приобретение) жилья для отдельных категорий граждан Богучанского района, и возмещение расходов на оплату стоимости найма (поднайма) служебных жилых помещений.							
1.2.	Количество работников бюджетной сферы, получивших поддержку в виде возмещения расходов на оплату стоимости найма (поднайма) жилых помещений	чел	ведомственная отчетность	8	8	8	8	
2.1.	Количество человек из категории детей-сирот и детей, оставшихся без попечения родителей, лиц из числа детей-сирот и детей, оставшихся без попечения родителей, лиц, которые достигли возраста 23 лет, которым предоставлено жилое помещение по договору найма специализированных жилых помещений	чел	ведомственная отчетность	6	5	5	5	

* показатели результативности будут установлены после предоставления субсидии по подпрограмме

Приложение № 2
к подпрограмме Богучанского района «Улучшение жилищных условий отдельных категорий граждан» муниципальной программы «Обеспечение доступным и комфортным жильем граждан Богучанского района»

Перечень мероприятий подпрограммы "Улучшение жилищных условий отдельных категорий граждан" с указанием объема средств на их реализацию и ожидаемых результатов

№	Наименование программы, подпрограммы	Наименование ГРБС	Код бюджетной классификации					2023 год	2024 год	2025 год	2026 год	Итого на 2023-2026 годы	Ожидаемый результат от реализации подпрограммного мероприятия (в натуральном выражении)
			ГРБ С	РзП р	ЦСР	2023 год	2024 год						
1	Цель подпрограммы – оказание содействия в улучшении жилищных условий отдельным категориям граждан, проживающих на территории Богучанского района												
1	Задача подпрограммы: Строительство (приобретение) жилья для отдельных категорий граждан Богучанского района, и возмещение расходов на оплату стоимости найма (поднайма) служебных жилых помещений.												
1.1	Возмещение расходов на оплату стоимости найма (поднайма) жилых помещений	Управление муниципальной собственностью Богучанского района	863	0501	1050080000	960 000,0	960 000,0	960 000,0	960 000,0	3 840 000,0	0	Возмещены расходы на оплату стоимости найма (поднайма) жилых помещений) в среднем: в 2023 году – 8 работникам, в 2024 году – 8 работникам, в 2025 году - 8 работникам, 2026 году - 8 работникам	
1.2	Приобретение жилых помещений для предоставления детям-сиротам и детям, оставшимся без попечения родителей, лицам из числа детей-сирот и детей, оставшихся	Администрация Богучанского района	806	1006	10500R0820	1 914 152,68	0,00	0,00	0,00	1 914 152,68	0	предоставлено жилых помещений по договору найма специализированных жилых помещений детям-сиротам не менее 16 чел., в том числе по годам : в 2023 году – не менее	
		Администрация Богучанского района	806	1003	10500R0820	781 837,14	0,00	0,00	0,00	781 837,14	0		
		Администрация Богучанского района	806	1003	1050075870	12 679 742,0	0,00	0,00	0,00	12 679 742,0	0		

без попечения родителей, лиц, которые относились к категории детей-сирот и детей, оставшихся без попечения родителей, лиц из числа детей-сирот и детей, оставшихся без попечения родителей, и достигли возраста 23 лет по договорам найма специализированных жилых помещений (в рамках реализации мероприятий 15,16 подпрограммы "Улучшение жилищных условий отдельных категорий граждан" государственной программы Красноярского края "Создание условий для обеспечения доступным и комфортным жильем граждан")	Управление муниципальной собственностью Богучанского района	863	1003	1050075870	9	0,00	18 844 400,0 0	18 772 900,0 0	17 879 000,0 0	9	55 496 300,0 0	6 чел.; в 2024 году – не менее 5 чел., в 2025 году – не менее 5 чел., в 2026 году – не менее 5 чел.
	Администрация Богучанского района	806	1006	1050075870	318 231,4 3	327 500,0 0	327 100,0 0	327 100,0 0	1 299 931,4 3			
Итого по подпрограмме					16 653 963,3 4	20 131 900,0 0	20 060 000,0 0	19 166 100,0 0	76 011 963,3 4			
в том числе:												
федеральный бюджет					1 914 152,6 8	0,00	0,00	0,00	1 914 152,6 8			
краевой бюджет					13 779 810,6 6	19 171 900,0 0	19 100 000,0 0	18 206 100,0 0	70 257 810,6 6			
районный бюджет					960 000,0 0	960 000,0 0	960 000,0 0	960 000,0 0	3 840 000,0 0			

Приложение № 7
к муниципальной программе «Обеспечение доступным и комфортным жильем граждан Богучанского района»

Подпрограмма «Содержание и восстановление специализированного жилищного фонда муниципального образования Богучанский район»

1. Паспорт подпрограммы

Наименование подпрограммы	«Содержание и восстановление специализированного жилищного фонда муниципального образования Богучанский район» (далее – подпрограмма)
Наименование муниципальной программы	Муниципальная программа «Обеспечение доступным и комфортным жильем граждан Богучанского района»
Муниципальный заказчик – координатор подпрограммы	Управление муниципальной собственностью Богучанского района
Исполнители мероприятий подпрограммы, главные распорядители, бюджетных средств	МКУ «Муниципальная служба Заказчика»
Цель и задачи подпрограммы	Цель подпрограммы: повышение комфортности проживания в специализированном жилищном фонде муниципального образования Богучанский район. Задача – восстановление эксплуатационных характеристик специализированных жилых помещений, подлежащих капитальному ремонту и текущее содержание специализированного жилищного фонда муниципального образования Богучанский район.
Показатели результативности	Информация представлена в приложении 1 к настоящей подпрограмме.
Сроки реализации подпрограммы	2023-2026 годы

<p>Объемы и источники финансирования подпрограммы на период действия подпрограммы с указанием на источники финансирования по годам реализации подпрограммы</p>	<p>Общий объем финансирования подпрограммы составляет – 573 420,27 рублей, в том числе по годам:</p> <p>2023 год – 573 420,27 рублей;</p> <p>2024 год – 0,00 рублей;</p> <p>2025 год – 0,00 рублей;</p> <p>2026 год - 0,00 рублей.</p> <p>средства районного бюджета – 573 420,27 рублей, в том числе по годам:</p> <p>2023 год – 573 420,27 рублей;</p> <p>2024 год – 0,00 рублей;</p> <p>2025 год – 0,00 рублей;</p> <p>2026 год - 0,00 рублей.</p>
<p>Система организации контроля за исполнением подпрограммы</p>	<p>Управление муниципальной собственностью Богучанского района;</p> <p>МКУ «Муниципальная служба Заказчика».</p>

2. Основные разделы подпрограммы

2.1. Постановка общерайонной проблемы и обоснование необходимости разработки подпрограммы

Содержание муниципального специализированного жилищного фонда – это обязанность муниципального образования как собственника этого фонда, реализуемая в виде обязанностей наймодателя по соответствующим договорам использования конкретных жилых помещений.

Подпрограмма «Содержание и восстановление специализированного жилищного фонда муниципального образования Богучанский район» предусматривает повышение уровня и качества жизни людей, создание благоприятных условий на территории Богучанского района.

На территории муниципального образования общая площадь специализированного жилищного фонда составляет 5 663,52 кв.м, из них:

- общая площадь служебных жилых помещений, для работников бюджетной сферы, составляет 4285,92 кв.м.;

- общая площадь жилых помещений, для детей-сирот и детей, оставшихся без попечения родителей, лиц из числа детей-сирот и детей, оставшихся без попечения родителей составляет 1377,6 кв.м.

Состояние инженерных систем, кровель требует ремонта. Причинами возникновения этих проблем являются: естественное старение домов, высокая затратность работ по капитальному ремонту.

Сложившаяся ситуация привела к тому, что на сегодняшний день муниципальный специализированный жилищный фонд имеет физический износ от 30% до 65 %.

Подпрограмма направлена на улучшение эксплуатационных характеристик муниципального специализированного жилищного фонда в соответствии со стандартами качества, обеспечивающее гражданам безопасные и комфортные условия проживания.

Исполнение мероприятий подпрограммы к 2026 году позволит восстановить 50,0 кв. м. специализированных жилых помещений, и благоустроить внешний вид служебной квартиры по адресу: с. Богучаны, ул. Октябрьская, д.74, кв.1.

Проведение мероприятий по восстановлению (капитальный, текущий ремонт) жилых помещений муниципального специализированного жилищного фонда, позволит привести муниципальный специализированный жилищный фонд в состояние, соответствующее требованиям жилищного законодательства Российской Федерации.

2.2. Основная цель, задачи, этапы и сроки выполнения подпрограммы, показатели результативности

Муниципальным заказчиком-координатором подпрограммы является управление муниципальной собственностью Богучанского района, которое осуществляет общую координацию по исполнению мероприятий подпрограммы.

Целью подпрограммы является:

- повышение комфортности проживания в специализированном жилищном фонде муниципального образования Богучанский район.

Задачей подпрограммы является:

- восстановление эксплуатационных характеристик специализированных жилых помещений, подлежащих капитальному ремонту и текущее содержание специализированного жилищного фонда муниципального образования Богучанский район.

Подпрограмма реализуется в течение 2023-2026 годов.

Перечень показателей результативности подпрограммы указан в приложение №1 к настоящей подпрограмме.

2.3. Механизм реализации подпрограммы

2.3.1. Сведения об основных мероприятиях подпрограммы представлены в приложении № 2 к подпрограмме «Содержание и восстановление специализированного жилищного фонда муниципального образования Богучанский район»

Ответственным исполнителем (главным распорядителем бюджетных средств) подпрограммы является МКУ «Муниципальная служба Заказчика».

МКУ «Муниципальная служба Заказчика» несет ответственность за реализацию подпрограммы и конечные результаты, рациональное использование средств, выделяемых на выполнение подпрограммы за счет средств районного бюджета.

2.4. Управление подпрограммой и контроль за ходом её выполнения

2.4.1. Контроль за целевым и эффективным расходованием средств районного бюджетов, предусмотренных на реализацию подпрограммы, осуществляет Управление муниципальной собственностью Богучанского района, МКУ «Муниципальная служба Заказчика».

2.4.3. Управление муниципальной собственностью Богучанского района, на основании данных, представленных МКУ «Муниципальная служба Заказчика», в срок не позднее 10-го августа отчетного года, согласно приложениям 8 - 11 к настоящему Порядку, направляет в управление экономики и планирования администрации Богучанского района отчет о ходе реализации подпрограммы и отчетность в соответствии с постановлением администрации Богучанского района от 17.07.2013 № 849-п «Об утверждении Порядка принятия решения о разработке муниципальных программ, их формирования и реализации».

Годовой отчет представляется в электронном виде и на бумажных носителях в управление экономики и планирования не позднее 1 марта года, следующего за отчетным.

2.5. Оценка социально-экономической эффективности

По итогам реализации мероприятий подпрограммы 2023-2026 ожидаются следующие результаты:

- Объём восстановления специализированного жилищного фонда (служебные жилые помещения) 50,0 кв. м. служебных жилых помещений в 2023 году - 50,0 кв.м., в 2024 году -0 кв.м., в 2025 году - 0,0 кв.м., в 2026 году - 0,0 кв.м.

- в 2023 году выполнение работ по благоустройству внешнего вида (покраска здания, смена ограждения) служебной квартиры по адресу с. Богучаны, ул. Октябрьская, д.74, кв.1

Реализация мероприятий по восстановлению (капитальный, текущий ремонт) жилых помещений муниципального специализированного жилищного фонда, позволит улучшить условия проживания отдельных категорий граждан Богучанского района.

Реализация мероприятий подпрограммы не повлечёт за собой негативных экологических последствий.

2.6. Мероприятия подпрограммы

Перечень подпрограммных мероприятий указан в приложении № 2 к настоящей подпрограмме.

2.7. Обоснование финансовых, материальных и трудовых затрат (ресурсное обеспечение подпрограммы) с указанием источников финансирования

Общий объём финансирования подпрограммы указан в приложении № 2 к настоящей подпрограмме.

Материалы и трудовые затраты в рамках подпрограмм не предусмотрены.

Приложение № 1
к подпрограмме «Содержание и восстановление специализированного жилищного фонда муниципального образования Богучанский район» муниципальной программы Богучанского района "Обеспечение доступным и комфортным жильем граждан Богучанского района"

Перечень показателей результативности подпрограммы "Содержание и восстановление специализированного жилищного фонда муниципального образования Богучанский район"

№ п/п 1	Цели, задачи, показатели результативности 2	Единица измерения 3	Источник информации 4	2023	2024	2025	2026
				год 5	год 6	год 7	год 8
	Цель подпрограммы: повышение комфортности проживания в специализированном жилищном фонде муниципального образования Богучанский район.						
	Задача подпрограммы: восстановление эксплуатационных характеристик специализированных жилых помещений, подлежащих капитальному ремонту и текущее содержание специализированного жилищного фонда муниципального образования Богучанский район.						
1	Объём восстановления специализированного жилищного фонда (служебные жилые помещения)	м ²	ведомственная отчетность	50,00	0*	0*	0*
2	Улучшение внешнего вида объекта и прилегающей к нему территории	%	ведомственная отчетность	100,00	X	X	X

* показатели результативности будут установлены после предоставления субсидии по подпрограмме

Приложение № 2
к подпрограмме «Содержание и восстановление специализированного жилищного фонда муниципального образования Богучанский район» муниципальной программы Богучанского района «Обеспечение доступным и комфортным жильем граждан Богучанского района»

Перечень мероприятий подпрограммы "Содержание и восстановление специализированного жилищного фонда муниципального образования Богучанский район" с указанием объема средств на их реализацию и ожидаемых результатов

№	Наименование программы, подпрограммы	Наименование ГРБС	Код бюджетной классификации							Итого на 2023-2026 годы	Ожидаемый результат от реализации подпрограммного мероприятия (в натуральном выражении)
			ГРБС	РзПр	ЦСР	2023 год	2024 год	2025 год	2026 год		
Цель подпрограммы –повышение комфортности проживания в специализированном жилищном фонде муниципального образования Богучанский район.											
1	Задача подпрограммы: восстановление эксплуатационных характеристик специализированных жилых помещений, подлежащих капитальному ремонту и текущее содержание специализированного жилищного фонда муниципального образования Богучанский район.										
1.1.	Восстановление и содержание служебного жилищного фонда	МКУ «Муниципальная служба Заказчика»	830	0501	1060080010	187 391,27	0,00	0,00	0,00	187 391,27	Объём восстановления специализированного жилищного фонда (служебные жилые помещения) 50,0 кв. м. служебных жилых помещений в 2023 году - 50,0 кв.м., в 2024 году -

											0,0 кв.м., в 2025 году - 0,0 кв.м., в 2026 году - 00,0 кв.м
1.2.	Отдельные мероприятия по благоустройству служебного жилищного фонда	МКУ «Муниципальная служба Заказчика»	830	0501	1060080000	386 029,00	X	X	X	386 029,00	Выполнены работы по благоустройству внешнего вида (покраска здания, смена ограждения) служебной квартиры по адресу с. Богучаны, ул. Октябрьская, д.74, кв.1
	Итого по подпрограмме					573 420,27	0,00	0,00	0,00	573 420,27	
	в том числе:										
	районный бюджет					573 420,27	0,00	0,00	0,00	573 420,27	



АДМИНИСТРАЦИЯ БОГУЧАНСКОГО РАЙОНА
ПОСТАНОВЛЕНИЕ

15.11.2023

с. Богучаны

№ 1154-п

О внесении изменений в постановление администрации Богучанского района от 25.08.2023г № 854-п «Об одобрении прогноза социально-экономического развития Богучанского района на 2024 год и плановый период 2025-2026 годы»

В соответствии со статьей 173 Бюджетного кодекса Российской Федерации, решением Богучанского районного Совета депутатов от 29.10.2012 № 23/1-230 «О бюджетном процессе в муниципальном образовании Богучанский район, статьями 7,43,47 Устава Богучанского района Красноярского края.

ПОСТАНОВЛЯЮ:

1. Внести изменения в постановление администрации Богучанского района от 25.08.2023г № 854-п «Об одобрении прогноза социально-экономического развития Богучанского района на 2024 год и плановый период 2025-2026 годы» (далее - Постановление) следующие изменения:

1.1. приложение №1, № 2 к Постановлению «Прогноз социально-экономического развития Богучанского района на 2024 год и плановый период 2025-2026 годы с учетом предварительных итогов социально-экономического развития Богучанского района за 6 месяцев 2023 года и ожидаемые итоги социально-экономического развития Богучанского района за 2023 год изложить в новой редакции согласно приложения № 1, № 2 к настоящему постановлению.

2. Контроль за исполнением данного распоряжения возложить на заместителя Главы Богучанского района по экономике и финансам А.С. Арсеньеву.

3. Постановление вступает в силу со дня, следующего за днем опубликования в Официальном вестнике Богучанского района.

Глава Богучанского района

А.С. Медведев

Приложение № 1
к Постановлению администрации
Богучанского района
от «15» ноября 2023 г. № 1154-п

Прогноз социально-экономического развития Богучанского района на 2024 год и плановый период
2025-2026 годы

Предварительные итоги социально-экономического развития Богучанского района за 6 месяцев 2023 года и ожидаемые итоги социально-экономического развития Богучанского района за 2023 год.

1. Общие сведения о муниципальном образовании

Богучанский район образован в 1927 году. Он относится к районам, приравненным к районам Крайнего Севера, расположен на северо-востоке Красноярского края вдоль реки Ангары.

Площадь территории района составляет 53,85 тыс. кв. км и простирается с юга на север на 280 км. По своим размерам занимает 5-е место в крае (после Эвенкийского, Таймырского, Туруханского и Енисейского).

Ближайшая железнодорожная станция – станция «Карабула», расстояние её до районного центра 50 км. В с. Богучаны имеется аэропорт. Расстояние от районного центра до краевого центра 560 км.

В районе всего 29 населенных пунктов, в том числе районного подчинения - 29, из них 11 населенных пунктов находятся на правой стороне р. Ангары.

Среднегодовая численность постоянного населения на 01.01.2023 г. составила 42,460 тыс. человек.

Общая площадь лесных земель района составила на 01.01.2023 года - 52,55 тысяч квадратных километров, покрытая лесом площадь составляет 49 тысяч квадратных километров с эксплуатационным запасом леса 412,9 миллионов кубометров и годовым расчетным отпуском 13,59 миллионов кубометров (по материалам 7 лесничеств).

В геолого-структурном плане Богучанский район расположен в юго-западной части сибирской платформы. При относительно редкой сети геологической изученности в районе открыт ряд месторождений полезных ископаемых: строительные материалы, железные руды, бокситы, полиметаллы, титановые россыпи, уникальные месторождения редкоземельных металлов, уголь, гипс, природный газ, газоконденсат, нефть.

Для промышленной эксплуатации Юрубчено-Тохомского месторождения ведется строительство нефтепровода, по трассе которого расположены перспективные участки с нефтяными и газовыми месторождениями на территории района.

Наиболее значимые предприятия для муниципального образования "Богучанский район" в разрезе видов экономической деятельности и производства продукции перечислены в разделе 2 "Промышленность" Пояснительной записки к Прогнозу СЭР МО -2022.

2. Промышленность

Промышленное производство является основой развития экономики района. В районе представлены все основные виды экономической деятельности – добыча полезных ископаемых, обрабатывающие производства, обеспечение тепловой энергией, водоснабжение, водоотведение.

Всего в районе зарегистрировано 448 предприятий различных форм собственности, из них 105 организаций муниципальной формы собственности, 269 организации частной формы собственности.

Основные предприятия муниципального образования «Богучанский район» в разрезе видов экономической деятельности и производства продукции (по Общероссийскому классификатору видов экономической деятельности (ОКВЭД 2)):

Раздел А : Подраздел А-02: Лесоводство и лесозаготовки - АО «Краслесинвест», ФБУ ОИУ-26 ОУХД ГУФСИН России по Красноярскому краю, ООО «ЛесСервис» , ООО «Невонский ХЛХ» , АО «Карабулалес» , ООО «Ривьера», ООО «Леспром» (заготовка, вывозка, производство деловой древесины все перечисленные предприятия);

Раздел В: Добыча полезных ископаемых - Богучанский филиал Государственного предприятия Красноярского края «Дорожно-эксплуатационная организация» (добыча песка, камня строительного, гравия).

Раздел С: Обрабатывающие производства - АО «Краслесинвест», ООО «Лессервис», ООО «Леспром» (производство пиломатериалов, топливных гранул), унитарное муниципальное предприятие «Ангарский производственно-торговый центр» (производство хлеба); ЗАО «Богучанский алюминиевый завод» (производство алюминия)

Раздел D: Обеспечение электрической энергией, газом и паром; кондиционирование - ОАО «КрасЭко» Ангарский филиал, ООО «Лессервис» (производство тепла), ООО «Одиссей» (производство электроэнергии дизельными электростанциями).

Раздел E: Водоснабжение, водоотведение, организация сбора и утилизации отходов, деятельность по ликвидации загрязнений: Государственное предприятие Красноярского края «Центр развития коммунального комплекса» (водоотведение, услуги по распределению вод по трубам); Государственное предприятие Красноярского края «Центр развития коммунального комплекса» (производство воды).

Раздел H: Транспортировка и хранение: Богучанское муниципальное унитарное предприятие «Районное автотранспортное предприятие» (перевозка пассажиров), ООО «Одиссей» (перевозка пассажиров);

Объем отгруженной продукции организаций (по хозяйственным видам деятельности):

Объем отгруженных товаров собственного производства, выполненных работ и услуг собственными силами организаций по хозяйственным видам деятельности (без субъектов малого предпринимательства и параметров неформальной деятельности) :

- Раздел В: Добыча полезных ископаемых – составит: в 2022 году – 725683,00 тыс. рублей. Оценка на 2023 год- 798251,30 тыс. рублей. В прогнозном периоде : 2024 год- 825391,84 тыс. рублей, 2025 год- 852629,78 тыс. рублей, 2026 год – 879913,93 тыс. рублей.

Темп роста в действующих ценах в 2022 году составил – 207,80 %. Оценка на 2023 год- 110,00 % . В прогнозном периоде : 2024 год- 103,40 %, 2025 год- 103,30 %, 2026 год – 103,20 %.

- Раздел С: Обрабатывающие производства – составит: в 2022 году – 72793216,00 тыс. рублей. Оценка на 2023 год- 73521148,16 тыс. рублей. В прогнозном периоде : 2024 год- 76535515,23 тыс. рублей, 2025 год- 80132684,45 тыс. рублей, 2026 год – 83658522,57 тыс. рублей.

Темп роста в действующих ценах, к соответствующему периоду предыдущего года составит: в 2022 году – 124,70 % . Оценка на 2023 год- 101,00% . В прогнозном периоде : 2024 год- 104,09 %, 2026 год- 104,70 %, 2025 год – 104,40 %.

Раздел D: Обеспечение электрической энергией, газом и паром; кондиционирование воздуха - составит: в 2022 году – 587967,00 тыс. рублей. Оценка на 2023 год- 676162,05 тыс. рублей. В прогнозном периоде : 2024 год- 709970,15 тыс. рублей, 2025 год- 741918,81 тыс. рублей, 2026 год – 773821,32 тыс. рублей.

Темп роста в действующих ценах, к соответствующему периоду предыдущего года - составит: в 2022 году – 88,70 % . Оценка на 2023 год- 115,00 % . В прогнозном периоде : 2024 год- 105,00 %, 2025 год-104,50 %, 2026 год-104,30 %.

- Раздел Е: Водоснабжение; водоотведение, организация сбора и утилизация отходов, деятельность по ликвидации загрязнений - составит: в 2022 году – 168851,00 тыс. рублей. Оценка на 2023 год- 176449,30 тыс. рублей. В прогнозном периоде : 2024 год- 184565,96 тыс. рублей, 2025 год- 192317,73 тыс. рублей, 2026 год – 200202,76 тыс. рублей.

Темп роста объема в действующих ценах, к соответствующему периоду предыдущего года - составит: в 2022 году – 201,00 % . Оценка на 2023 год- 104,50 % . В прогнозном периоде : 2024 год- 104,60 %, 2025 год-104,20 %, 2026 год-104,10 %.

- Раздел А: Сельское, лесное хозяйство, охота, рыболовство и рыбоводство - составит: в 2022 году – 695894,90 тыс. рублей. Оценка на 2023 год- 704941,53 тыс. рублей. В прогнозном периоде : 2024 год- 737369,84 тыс. рублей, 2025 год- 769075,70 тыс. рублей, 2026 год – 802145,96 тыс. рублей.

- Подраздел А-01: Растениеводство и животноводство, охота и предоставление услуг в этих областях - составит: в 2022 году – 150 тыс. рублей. Оценка на 2023 год- 160 тыс. рублей. В прогнозном периоде : 2024 год- 165 тыс. рублей, 2025 год- 170,00 тыс. рублей, 2026 год – 175,00 тыс. рублей.

Объем отгруженной продукции организаций (по чистым видам деятельности):

Индекс производства, к соответствующему периоду предыдущего года - Раздел В: Добыча полезных ископаемых - составит: в 2022 году – 149,43 % . Оценка на 2023 год- 110,90 % . В прогнозном периоде : 2024 год- 103,40 %, 2025 год- 102,90%, 2026 год-101,50 %.

Раздел С: Обрабатывающие производства - составит: в 2022 году – 91,02 % . Оценка на 2023 год- 100,50 % . В прогнозном периоде : 2024 год- 101,72 %, 2025 год-101,50 %, 2026 год-99,20 %.

Подраздел С-10: Производство пищевых продуктов- составит: в 2022 году – 100,37 % . Оценка на 2023 год- 104,40 % . В прогнозном периоде : 2024 год- 104,00 %, 2025 год-102,90 %, 2026 год-102,60%.

Подраздел С-16: Обработка древесины и производство изделий из дерева и пробки, кроме мебели, производство изделий из соломки и материалов для плетения - составит: в 2022 году – 102,95 % . Оценка на 2023 год- 101,00 % . В прогнозном периоде : 2024 год- 104,20 %, 2025 год-104,70 %, 2026 год-101,40 %.

Подраздел С-24: Производство металлургическое - составит: в 2022 году – 87,15 % . Оценка на 2023 год- 102,50 % . В прогнозном периоде : 2024 год- 108,00 %, 2025 год-104,80%, 2026 год-104,00 %.

Раздел D: Обеспечение электрической энергией, газом и паром; кондиционирование воздуха - составит: в 2022 году – 105,22 % . Оценка на 2023 год- 115,00 % . В прогнозном периоде : 2024 год- 105,00 %, 2025 год- 104,50 %, 2026 год-104,30 %.

Раздел Е: Водоснабжение; водоотведение, организация сбора и утилизация отходов, деятельность по ликвидации загрязнений - составит: в 2022 году – 107,41 % . Оценка на 2023 год- 101,50 % . В прогнозном периоде : 2024 год- 104,60 %, 2025 год-104,20 %, 2026 год-104,10 %.

Индекс производства, к соответствующему периоду предыдущего года - Раздел А: Сельское, лесное хозяйство, охота, рыболовство и рыбоводство - составит: в 2022 году – 58,10 % . Оценка на 2023 год- 101,30 % . В прогнозном периоде : 2024 год- 103,28 %, 2025 год-103,30 %, 2026 год-104,30%.

Подраздел А-01: Растениеводство и животноводство, охота и предоставление услуг в этих областях - составит: в 2022 году – 150,00 % . Оценка на 2023 год- 106,00 % . В прогнозном периоде : 2024 год- 165,00 %, 2025 год- 170,00 %, 2026 год-175,00 %.

Объем отгруженной продукции по крупным предприятиям Богучанского района:

- АО «Краслесинвест» в 2022 году объем отгруженной продукции составил 4715555,00 тыс. рублей , оценка на 2023 год- 3509473,00 тыс. рублей , в прогнозном периоде в 2024 году – 3984908,00 тыс. рублей , в 2025 году – 3984908,00 тыс. рублей, в 2026 году – 3984908,00 тыс. рублей.

В 2022 году заготовлено: деловая древесина 579 тыс. куб. метров ; пиломатериалы прочие 222 тыс. куб. метров; пиломатериалы строганные 5 тыс. куб. метров; гранулы топливные (пеллеты) из отходов деревообработки 14617 тонн.

- АО «Богучанский алюминиевый завод» в 2022 году объем отгруженной продукции составил 6505563,00 тыс. рублей , оценка на 2023 год и в прогнозном периоде на 2023-2025 годы объем отгруженной продукции составит более 65 000 000,00 тыс. рублей. В 2022 году произведено алюминия первичного 298221 тонны. В прогнозном периоде на 2024-2026 годы планируется производство более 300000 тонн алюминия.

Прогнозируется рост объема производства в натуральном выражении в год по крупным и средним предприятиям:

Наименование	Единицы измерения	2022 г. отчет	2023 оценка	2024 г. прогноз	2025 г. прогноз	2026г. прогноз
Производство лесоматериалов необработанных - Древесина Деловая	тыс. куб. метров	709,53	511,2	651,00	651,00	651,00
Пиломатериалы прочие	тыс. куб. метров	338,66	288,11	320,91	322,91	324,91
Гранулы топливные (пеллеты)	тыс. тонн	14,62	6,02	45,00	45,00	45,00
Алюминий первичный	тыс. тонн	298,221	300,00	300,00	300,00	300,00
Добыча материалов строительных (пески щебень, камень)	тыс. куб. м	57,00	57,00	57,00	57,00	57,00
Электроэнергия	тыс кВт.ч	635,80	620,00	630,00	630,00	630,00
Теплоэнергия, отпущенная коммунальными (работающими на общую теплотель) котельными	тыс. Гкал	160,70	160,70	160,70	160,70	160,70
Вода питьевая	тыс. куб. метров	2023,19	1021,82	1021,82	1021,82	1021,82

Рост объемов производства прогнозируется на следующих предприятиях:

Наименование	Ед. изм.	2022 г. отчет	2023 г. оценка	2024 г. прогноз	2025 г. прогноз	2026 г. прогноз
Производство пиломатериалов	тыс. куб.	338,66	288,11	320,91	322,91	324,91
в том числе:						
А О «Краслесинвест»	тыс. куб.	222,00	176,00	198,00	198,00	198,00
АО Карабулалес»	тыс. куб.	31,80	31,20	39,00	39,00	39,00
ООО «Восток Сиблес»	тыс. куб.	11,30	11,00	11,00	11,00	11,00
ООО «Аврора»	тыс. куб.	15,57	15,00	18,00	20,00	22,00
ООО «Горлесмет»	тыс. куб.	12,78	9,00	9,00	9,00	9,00
ООО «Леспром»	тыс. куб.	45,21	45,91	45,91	45,91	45,91
Гранулы топливные (пеллеты)	тыс. тонн	14,62	6,02	45,00	45,00	45,00
АО «Краслесинвест»	тыс. тонн	14,62	6,02	45,00	45,00	45,00
Алюминий первичный	тыс. тонн	298,221	300,00	300,00	300,00	300,00
АО «Богучанский алюминиевый завод»	тыс. тонн	298,221	300,00	300,00	300,00	300,00
Добыча материалов строительных (пески щебень, камень)	тыс. куб. м.	57,00	57,00	57,00	57,00	57,00
Богучанский филиал Государственного предприятия Красноярского края "Дорожно-эксплуатационная организация"	тыс. куб. м.	57,00	57,00	57,00	57,00	57,00

3. Сельское хозяйство

Площадь земель сельскохозяйственного назначения на территории Богучанского района составляет 35376 га. Площадь сельскохозяйственных угодий, используемых землепользователями, занимающимися сельхозпроизводством составляет 20269 га. Территория Богучанского района представляет собой так называемую «зону рискованного земледелия», урожайность сельскохозяйственных культур, в которой находится в сильной зависимости от погодных условий.

На территории района осуществляет деятельность по молочному направлению Глава крестьянского фермерского хозяйства Лапа Юрий Николаевич. На сегодняшний день в реестре агропромышленного комплекса края состоит 2 индивидуальных предпринимателя глав крестьянских (фермерских) хозяйств и одно Унитарное муниципальное предприятие «Ангарский ПТЦ». Большую долю сельхозпроизводителей составляют личные подсобные хозяйства, которые в основном удовлетворяют собственные потребности в овощах и мясе.

На основании государственной программы «Развитие сельского хозяйства и регулирования рынков

сельскохозяйственной продукции, сырья и продовольствия», утвержденной Постановлением Правительства РФ от 14.07.2012 № 717, государственной программы Красноярского края «Развитие сельского хозяйства и регулирование рынков сельскохозяйственной продукции, сырья и продовольствия», утвержденной Постановлением Правительства Красноярского края от 30.09.2013 № 506-п (далее Государственная программа), разработана и действует муниципальная программа «Развитие сельского хозяйства в Богучанском районе», утвержденная Постановлением администрации Богучанского района от 25.10.2013 № 1350-п.

В прогнозируемом периоде объем продукции сельского хозяйства составит: в 2022 году – 512,61 млн. рублей, в 2023 году – 492,59 млн. рублей, 2024 году – 517,19 млн. рублей, в 2025 году - 541,87 млн. рублей, в 2026 году – 568,71 млн. рублей.

Темп роста в действующих ценах составит: в 2022 году – 100,99 %, 2023 году – 96,09 %, в 2024 году – 104,99 %, в 2025 году – 104,77 %, в 2026 году – 104,95%.

Индекс производства, к соответствующему периоду предыдущего года - Подразделы А-01.1-01.6: в 2022 году – 94,8 %, 2023 году – 100,1 %, в 2024 году – 100,4 %, в 2025 году – 100,5 %, в 2026 году – 100,7 %.

3.1. Растениеводство

В 2022 году населением района собрано 5868,5 тонн картофеля, что на 2,15 % выше прошлогоднего показателя (в 2021 году собрано – 5744,88 тонн), по оценке 2023 года данный показатель составит 5868,60 тонн, в прогнозном периоде: в 2024 году – 5868,90 тонн, в 2025 году – 5870,0 тонн, в 2026 году – 5872,50 тонн.

Урожайность картофеля в 2022 году составила 166,9 ц/га, что на 4,9% выше прошлогоднего показателя (в 2021 году составила – 159,1 ц/га), по оценке 2023 года данный показатель составит 166,92 ц/га, в прогнозном периоде: в 2024 году – 166,94 ц/га, в 2025 году – 166,99 ц/га, в 2026 году – 168 ц/га.

3.2 Животноводство

В 2022 году собрано 1388,10 тонн овощей, что на 6,9 % меньше, чем в предыдущем году (в 2021 году собрано – 1491,0 тонн), по оценке 2023 года данный показатель составит 1388,20 тонн, в прогнозном периоде: в 2024 году – 1388,30 тонн, в 2025 году – 1388,70 тонн, в 2026 году – 1389,50 тонн.

В 2022 году в хозяйствах всех категорий района числились 1560 голов крупного рогатого скота (на 8,4 % ниже 2021 года); коров – 677 голов (на 5,6 % ниже 2021 года), свиней – 849 голов (на 35,3 % ниже 2021 года); овец, коз – 255 (на 11,76 % ниже 2021 года), поголовье лошадей – 87 голов (на 4,8 % выше 2021 года).

	е	2021 год	2022 год	2023 год	2024 год	2025 год	2026 год
	д. изм.						
КРС	Г	1702	1560	1561	1563	1567	1573
в том числе:							
поголовье	Г						
коров	олов	717	677	678	680	683	687
поголовье	Г						
свиней	олов	1311	849	850	852	856	862
поголовье	Г						
овец, коз	олов	289	255	256	258	261	265
поголовье	Г						
лошадей	олов	83	87	88	90	93	97

4. Строительство

На 01.01.2023 года в Богучанском районе находятся в стадии строительства 1112 объектов капитального строительства, в том числе:

- 1072 шт. строящихся жилых домов,
- 17 шт. объектов социального назначения,
- 23 шт. объектов производственного назначения.

Общая площадь жилых домов, введенных в эксплуатацию за счет всех источников финансирования в 2022 году составила 9412,00 кв.м.

Общая площадь малоэтажных жилых домов, введенных в эксплуатацию в 2022 году составила 9412,00 кв.м.

В 2022 году введено в эксплуатацию 22 объекта социального и производственного назначения, в том числе:

8 объектов социального назначения:

- врачебная амбулатория в п. Октябрьский, общая площадь здания - 498,8 кв.м.; мощность амбулатории – 97 посещений в смену;
- торговый комплекс в составе: магазин, кофе с. Богучаны, общая площадь – 292,3 кв.м.;
- придорожное кафе в п. Ангарский, общая площадь – 230,3 кв.м., вместимость 32 чел.;
- в 5 магазинах проведена реконструкция, общая площадь = 1790,0 кв.м.;

14 объектов промышленного назначения:

- станция технического обслуживания с административно-бытовыми помещениями, общая площадь – 729,1 кв.м., вместимость – 10 чел., помещений – 6;
- объект первого пускового комплекса 1 этапа Богучанского алюминиевого завода: подъездной ж/д путь ст. Пихтовая-Заводская, протяженность -885,0 м.;
- 3 административно-бытовых корпусов, площадью = 889,0 кв.м.;
- 3 склада; площадью = 525,3 кв.м.;
- 2 гаража, площадью = 623,7 кв.м., вместимость – 6 грузовых автомобиля и 1 катер;
- лесосушильный корпус, площадью = 395,5 кв.м.;
- железнодорожный путь необщего пользования ООО «Дракон Рт», протяженностью = 158,0 м., пропускная способность – 35 тыс. тонн в год;
- контейнерный терминал ООО «Кройл» на станции Карабула, общая площадь застройки - 22796,0 кв.м.;
- теплая стоянка для тепловоза с подъездным железнодорожным путем ООО «Кройл», площадь = 233,6 кв.м., протяженность = 79,0 м.

132 сформировано дел, о земельных участках подлежащих застройке, в том числе дела с подготовленными уведомлениями о соответствии планируемого строительства (реконструкции) ИЖС.

В 10 разрешений на строительство внесены изменения, в связи с внесением изменений в проектную документацию и продлением срока действия разрешения на строительство.

Подготовлено и выдано 99 градостроительных планов земельных участков для дальнейшего проектирования и строительства объектов капитального строительства.

Рассмотрено 71 заявление, из них: подготовлены 33 проекта постановления «О присвоении адресов объектам недвижимости» и размещены в системе ФИАС (Федеральная информационная адресная система), 38 подготовлен ответ.

Выдано 4 акта освидетельствования проведения основных работ по строительству (реконструкции) объекта индивидуального жилищного строительства с привлечением средств материнского (семейного) капитала.

Предоставлены сведения по 89 запросам об объектах капитального строительства в рамках межведомственных запросов.

В целях сноса объектов капитального строительства направлено 8 пакетов документов для размещения в информационной системе обеспечения градостроительной деятельности и уведомили об этом орган регионального строительного надзора:

- 4 уведомлений о планируемом сносе объектов капитального строительства,
- 4 уведомлений о завершении сноса объекта капитального строительства.

В рамках Градостроительного кодекса РФ подготовлено и направлено 45 уведомлений об отказе в муниципальных услугах, в том числе:

- в выдаче градостроительных планов земельных участков – 11,
- в выдаче разрешений на строительство – 23,
- в выдаче разрешений на ввод объектов в эксплуатацию – 10,
- в выдаче разрешений на установку и эксплуатацию рекламной конструкции – 1.

На территории Богучанского района проводятся проверки на соблюдение градостроительного законодательства строящихся/построенных объектов капитального строительства. По итогу за 2022 год выявлено 4 нарушений, по которым необходимые материалы направлены в районную прокуратуру для их рассмотрения. 12 запросов было отвечено в прокуратуру.

Продолжается работа по согласованию и доработке генеральных планов Богучанский сельсовет, Таежнинский сельсовет, Невонский сельсовет.

Проведена актуализация правил землепользования и застройки Чуноярского сельсовета, Шиверского сельсовета, внесены изменения в правила землепользования и застройки Богучанского сельсовета. Требуемая информация размещена в государственной региональной системе (ФГИС ТП, ГИСОГД).

Подготовлено 13 проектов постановлений «О подготовке документации по планировке территории», рассмотрено 14 заявлений на публичных слушаниях и подготовлено 9 проектов постановлений «Об утверждении документации по планировке территории».

С марта 2022г. перешли на новую систему государственные информационные системы обеспечения градостроительной деятельности (ГИСОГД) для оказания муниципальных услуг. Данная система включает в себя сведения, документы и материалы в текстовых и графических формах, а также подготавливать документы в электронном виде и их размещение.

4.1. Жилищное строительство

Общая площадь жилых помещений, введенная в действие в 2022 году, составила 0,22 кв. метров на одного жителя, показатель увеличился по сравнению с 2021 годом 0,17 кв. метров на 41,18 %. В прогнозном периоде показатель снизится: в 2024 году до 0,09 кв. метров на одного жителя, в 2025-2026 году составит 0,10 кв.

В 2022 году ввод жилья в объеме 8322,00 кв. метров, в прогнозном периоде ввод жилья составит: в 2024 году - 4000 кв. метров, в 2025 году - 4000 кв. метров, в 2026 году - 4000 кв. метров.

В связи с тем что, на территории поселений Богучанского района имеется острая проблема обеспеченности коммунальной инфраструктурой земельных участков, темпы строительства в районе незначительные. Для увеличения объемов строительства необходимо обеспечить инфраструктурой уже предоставленные гражданам земельные участки на площади более 400 га.

В 2022 году переселено 25 граждан из аварийного 8 квартирного дома расположенного по адресу: с. Богучаны ул. Центральная 12. Переселение граждан в рамках региональной адресной программы «Переселение граждан из аварийного жилищного фонда в Красноярском крае» на 2019-2025 годы. В связи с переселением граждан из аварийного жилищного фонда за счет бюджетных средств фонда содействия реформированию жилищно-коммунального хозяйства приобретено квартир на общую площадь 339,00 кв. метров.

5. Инвестиции

Объем инвестиций в основной капитал за счет всех источников финансирования (без субъектов малого предпринимательства) за 2022 год составил 2 717 530,00 тыс. руб. (в 2021 году – 3 658 738,00 тыс. руб.), 63,27 % в сопоставимых ценах к 2021 году.

По основным видам деятельности объем инвестиций в 2022 году составил:

- «Обрабатывающие производства» (43,93% от общего объема инвестиций) – 1 523 818,00 тыс. руб. (2021 год – 2 935 122,0 тыс. руб.), 44,22% в сопоставимых ценах. Снижение инвестиций связано с закрытием микропредприятий и индивидуальных предпринимателей занимающихся обработкой древесины и производством изделий из дерева, изготовлением пиломатериалов.

- «Сельское, лесное хозяйство, охота, рыболовство и рыбоводство» (1,59 % от общего объема инвестиций) – 43334,00 тыс. рублей (2021 год – 98665, 0 тыс. рублей) 37,41 % в сопоставимых ценах .

- «Обеспечение электрической энергией, газом и паром; кондиционирование воздуха» (0,78 % от общего объема инвестиций) – 21103,00 тыс. рублей (2021 год – 48272,00 тыс. рублей) 37,23 % в сопоставимых ценах .

- «Транспортировка и хранение» (1,1 % от общего объема инвестиций) – 29913,00 тыс. рублей (2021 год – 52080,00 тыс. рублей) 48,92 % в сопоставимых ценах .

На территории Богучанского района реализуются следующие инвестиционные проекты:

1) Биотехнологический комплекс по глубокой переработке древесины в Богучанском районе Красноярского края – АО «Краслесинвест», ООО «Тайга-Богучаны». Период реализации 2007-2029 годы. Общий объем инвестиций 150801,0 млн. рублей . Правительством Российской Федерации в декабре 2021 года в проект внесены изменения, которые определили сырьевую базу для будущего БТК. Расчетная лесосека Краслесинвеста увеличена до 6,75 млн. кубометров в год. Инвестиционный проект «Биотехнологический комплекс по глубокой переработке древесины в Богучанском районе Красноярского края» включает в себя строительство комбината по производству целлюлозы сульфатной варки мощностью 1 000,000 тыс. тонн, производству пиломатериала 368,750 тыс. куб. м, древесных топливных гранул (пеллет) 102,371 тыс. тонн.

Основные этапы реализации инвестиционного проекта.

Срок реализации проекта (начало работ по инвестиционному проекту - окончание освоения капиталовложений и выход на производственную мощность) I кв. 2007 г. – I кв. 2028 г.

Инвестиционный период (начало и окончание финансирования) проекта I кв. 2007 г. – IV кв. 2025 г., в том числе период освоения капитальных вложений (начало и окончание капиталовложений по проекту) I кв. 2007 г. – I кв. 2025 г.

Эксплуатационный период (начало производственной деятельности – выход на полную производственную мощность):

- лесопильное производство III кв. 2016 г. – I кв. 2024 г.;
 - производство древесных топливных гранул IV кв. 2019 г. – I кв. 2024 г.;
 - целлюлозное производство I кв. 2026 г. – I кв. 2028 г.;
 - лесохимическое производство I кв. 2026 г. – I кв. 2028 г.
- Текущий статус инвестиционного проекта.

В части лесопильного производства и производства древесных топливных гранул (пеллет) выполнены: инженерно-геологические и инженерно-геодезические изыскания; проектно-сметная и разрешительная документация (стадия П), экспертиза проектной документации и результатов инженерных изысканий (стадия П), проектно-сметная и разрешительная документация (стадия РД); строительномонтажные работы; приобретены основное технологическое оборудование, транспорт и техника.

В части целлюлозного производства подготовлены технико-коммерческие предложения и выполнены предпроектные работы целлюлозы сульфатной хвойной беленой.

В целом, введены в эксплуатацию лесопильное оборудование и оборудование по производству древесных топливных гранул (пеллет), организованы работы по подготовке проектно-сметной и разрешительной документации (стадия П) целлюлозного производства.

2) Производство алюминия - АО Богучанский алюминиевый завод (АО «БоАЗ») на 2023 год объем инвестиций более 900,00 млн. руб. в прогнозном периоде планируется запуск 3 и 4-го пускового комплекса.

3) Производство глубокой и безотходной переработки круглого леса – ООО «Норд Хольц» объем инвестиций 728,545 млн. руб. период реализации 2019-2024 годы. Проект реализуется, строительномонтажные работы завершены на 85 %, ведется монтаж и пусконаладочные работы по оборудованию.

4) Строительство лесоперерабатывающего производства - ООО «Атлант» объем инвестиций 5092,00 млн. руб. Период реализации 2021-2027 годы.

Проект реализуется выполнены следующие виды работ:

- подобрано технологическое оборудование;
- проведены переговоры с потенциальными поставщиками оборудования и транспортных средств;
- определены источники финансирования оборудования;
- разработан бизнес-план реализации инвестиционного проекта;
- подобрана производственная площадка для создания лесоперерабатывающих мощностей в Богучанском районе.

5) Инвестиционный проект по модернизации производства ООО «КрасПром» в области переработки древесины в п. Октябрьском Богучанского района Красноярского края Основным направлением производства ООО «КрасПром» является производство пиломатериалов, предусматривающая распиловку, строгание древесины, сушку и выпуск готовой продукции:

Брус различного сечения, строганный или обрезной; Доска обрезная, обшивочная, палубная, террасная, половая, половая доска с шипом; лафет; евровагонка; плинтус.

Предполагаемый годовой объем реализации пиломатериалов на 2023-2025 года составляет 18 — 20 тысяч кубических метров.

Ежегодно ООО «КрасПром» заготавливает порядка 35-40 тысяч кубических метров древесины. И почти вся древесина поступает в переработку, ориентировочно годовой объем переработки древесины составляет 30-35 кубических метров. В перерасчете на готовую продукцию, с учетом естественных отходов в процессе переработки древесины, годовой объем выпуска готовой продукции составит около 18-20 тысяч кубических метров.

Общая стоимость инвестиционного проекта составляет 39413,0 тыс. рублей, в том числе по источникам финансирования:

- самофинансирование, т.е. осуществление инвестирования только за счет собственных средств, в размере - 9650,4 тысячи рублей;
- лизинг в размере — 29762,6 тысяч рублей.

Инвестиционные проекты ООО «Атлант», ООО «Норд-Хольц», КФХ ИП Лапа Ю.Н. (развитие молочного производства) в 2022 году стали участниками проекта «Развитие Ангаро-Енисейского экономического макрорайона»

Объем инвестиции в основной капитал за счет бюджетных средств в 2022 году составил 404 706,00 тыс. рублей, в 2023 году показатель составит 303 807,60 тыс. руб.

В соответствии с краевым законом от 9 декабря 2022 г. № 4-1351 в 2023 году и в плановом периоде 2024-2025 годов предусмотрено финансирование из краевого бюджета следующих объектов:

- Строительство здания Богучанского поисково-спасательного отряда краевого государственного казенного учреждения «Спасатель», расположенного по адресу: Красноярский край, с. Богучаны, ул. Октябрьская, 165 (2023 год – 55 741,00 тыс. рублей, 2024 год – 32 300,00 тыс. рублей);
- Строительство врачебной амбулатории в п. Хребтовый Богучанского района (КГБУЗ «Богучанская РБ») (2024 год – 100 000,70 тыс. рублей)
- Физкультурно-оздоровительный комплекс в с. Богучаны Богучанского района (2023 год- 148 556,20 тыс. рублей; 2024 год- 190568,50 тыс. рублей)
- Канализационные сети в п. Таежный Богучанского района (2023 год – 45 000,00 тыс. рублей)
- Полигон твердых бытовых отходов в с. Богучаны Богучанского района (2023год -22356,70 тыс. рублей ;)
- Строительство накопительного резервуара по ул. Крайняя с подключением к водозаборным сооружениям по ул. Строителей в с. Богучаны Богучанского района (2023 год – 26 653,70 тыс. рублей)
- Строительство водопроводных сетей по ул. Крайняя с. Богучаны Богучанского района (2023 год – 5500,00 тыс. рублей)

Объем инвестиций в основной капитал (за исключением бюджетных средств) в расчете на 1 жителя в 2022 году составил 54 358,00 рублей, в 2021 году – 78899,38 рублей (уменьшился на 31,1 %), по оценке в 2023 году данный показатель составит 61 191,46 рублей, в прогнозном периоде в 2024 году – 66 352,98 рублей, в 2025 году – 72627,32 рублей. Расчет объема инвестиций в основной капитал (за исключением бюджетных средств) в расчете на 1 жителя в прогнозном периоде см. в Таблице.

Объем инвестиций в основной капитал (за исключением бюджетных средств) в расчете на 1 жителя (по крупным и средним организациям)						
Наименование показателя и единицы измерения		Значения показателя				
		2021 отчет	2022 отчет	2023 оценка	2024 прогноз	2025 прогноз
1. Объем инвестиций в основной капитал за счет всех источников финансирования (без субъектов малого предпринимательства), тыс. руб.	тыс. руб.	3658738,00	2717530,00	2897163,00	3124823,00	3397189,00
Темп роста в действующих ценах, к соответствующему периоду предыдущего года, %	%	82,10	74,28	106,61	107,86	108,72
Темп роста в сопоставимых ценах, к соответствующему периоду предыдущего года, %	%	76,44	63,27	99,45	102,04	103,24
2. Инвестиции в основной капитал за счет бюджетных средств, тыс. руб.	тыс. руб.	118523,00	404706,00	303807,60	322869,20	340523,00
3. Объем инвестиций без бюджетных средств, тыс. руб. (стр. 1 – стр. 2)	тыс. руб.	3540215,00	2312824,00	2593355,40	2801953,80	3056666,00
4. Среднегодовая численность населения, чел.	чел	44870,00	42548,00	42381,00	42228,00	42087,00
Объем инвестиций в основной капитал (за исключением бюджетных средств) в расчете на 1 жителя	рублей	78899,38	54358,00	61191,46	66352,98	72627,32

6. Транспорт и связь

Дорожно-транспортный комплекс во многом определяет стратегию устойчивого социально-экономического развития района, и поэтому крайне важно, чтобы все его системы работали в тесной взаимосвязи, максимально ориентировались на потребности людей.

Протяжённость автомобильных дорог общего пользования на территории района составляет 1 294,90 км, в том числе автомобильные дороги общего пользования с твёрдым покрытием 1 080,48 км.

В рамках подпрограммы «Дороги Красноярья» государственной программы Красноярского края «Развитие транспортной системы» Богучанскому району в 2022 году выделена субсидия на содержание, ремонт и строительство автомобильных дорог общего пользования местного значения в сумме 240 млн 800 тыс. рублей.

За счет средств краевого бюджета выполнены работы по содержанию дорог местного значения на сумму 10 млн 200 тыс. рублей. Обеспечено содержание 421 км автомобильных дорог общего пользования местного значения (в 2021 году соответственно - 8 585 тыс. рублей и 411,2 км).

На ремонт 5,174 км автомобильных дорог в 2022 году выделено 42 млн 111 тыс. рублей.

За счёт субсидии произведён ремонт автомобильных дорог на территориях 8 сельсоветов общего пользования местного значения в с. Богучаны 2,0 км, п. Ангарский– 0,673 км, п. Беляки– 0,291 км, п. Нижнетерянк –0,588 км, п. Таежный– 1,599 км, п. Такучет– 0,255 км, п. Хребтовый– 0,200 км, п. Чунояр– 0,830 км (в 2021 году отремонтировано 6,8 км на сумму 26 млн рублей).

В связи с погодными условиями показатель по Богучанскому сельсовету не исполнен на 0,877 км на

сумму 15 млн 258 тыс. рублей, выполнение работ перенесено на текущий год.

В 2022 году в результате неблагоприятных погодных условий работы по обустройству 5 улиц в п. Таежный были перенесены на 2023 год. Планируется асфальтировать 3,5 км дорожной сети, где уже работают новые детские сады, школа и поликлиника. В 2023 году выделены субсидии из краевого бюджета в размере 61 млн 400 тыс. рублей.

В рамках подпрограммы «Безопасность дорожного движения» Богучанскому району в 2022 году выделена субсидия в размере 93,3 тыс. рублей. Субсидия направлена на обучение детей и подростков правилам дорожного движения, формирование у них навыков безопасного поведения на дорогах, приобретены для учащихся первых классов муниципальных образовательных учреждений района световозвращающие приспособления.

В зимний период 2022-2023 года введены в действие 3 ледовых переправы - через р. Ангара на автодороге регионального значения Манзя – Нижнетерянский, через р. Каменка на автодороге Манзя – Каменка, через р. Иркинеево на автодороге Ангарский – Беляки.

В 2023 году планируется направить на развитие транспортной инфраструктуры Богучанского района ремонт автомобильных дорог общего пользования местного значения в размере 26 млн 200 тыс. рублей.

Планируется проведение работ в населенных пунктах п. Красногорьевский — 0,560 км, п. Манзя — 0,890 км, с. Богучаны — 0,552 км, п. Невонка - 0,218 км, п. Таежный - 0,718 км, п. Новохайский - 0,640 км, п. Шиверский - 0,300 км.

В 2022 году в результате неблагоприятных погодных условий работы по реконструкции 4 улиц в п. Таежный были перенесены на 2023 год. Однако были проведены работы по ремонту в п. Таежный улиц: 9 Мая 1,091 км. Крайняя 0,122 км. Сибирская 0,24 км. Пионерская 0,145 км на общую сумму 8522,7 тыс. руб.

Планируется заасфальтировать 1,658 км дорожной сети, где уже работают новые детские сады, школа и поликлиника. Работы будут выполняться за счет финансирования из Краевого бюджета по региональной программе «Развитие транспортной системы» за счет субсидии «на социально-экономическое развитие территории» в размере 238 млн 499 тыс. руб., в том числе выделенных в 2023 году 61 млн 400 тыс. руб.

Также планируется в 2023 году осуществить строительство 5 улиц в п. Таежный протяженностью 1,615 км, которые связывают объекты коммунальной инфраструктуры. Работы будут выполняться по региональной программе «Развитие транспортной системы» за счет субсидии на строительство и реконструкцию автомобильных дорог в новых микрорайонах, выделенных в 2023 году в размере 162 млн 299 тыс. рублей.

Работы по реконструкции автодороги «Канск – Абан – Богучаны» запланированы в период 2023-2025 гг.

Отрасль «Дорожное хозяйство и транспорт» представлена следующими предприятиями: БМУП «Районное АТП, Богучанским филиалом Край ДЭО.

Основной вид транспорта для перевозки населения по району – автомобильный.

Созданная транспортная схема смогла удовлетворить все потребности населения, все 24 маршрута составлены с учетом пожеланий жителей поселков. Численность населения, проживающего в населенных пунктах, имеющих регулярное автобусное и (или) железнодорожное сообщение с административным центром составляет 42548 человек. Показатель «Доля населения, проживающего в населенных пунктах, не имеющих регулярного автобусного сообщения с административным центром муниципального района, в общей численности населения муниципального района» составляет до 0,1 % (из 29 населенных пунктов, не имеют регулярного сообщения только 2 населенных пункта - д. Прилуки (поселок староверов, находящийся в лесном массиве, без присутствующей дорожной сети) и д. Заимка (постоянно никто не проживает).

Количество автобусных маршрутов на сегодняшний день 24 единиц, протяженность их составляет 1976,25 км. По решению комиссии БДД были закрыты 3 маршрута (2 междугородних и 1 пригородный) в связи с невостребованностью т.к. был построен мост через р. Иркинеевка и было организовано круглогодичное автобусное сообщение до п. Нижнетерянский по правой стороне р. Ангара и соответственно уменьшилась протяженность

На территории района осуществляет перевозку пассажиров перевозчик:

- БМУП «Районное АТП» осуществляет пассажирские перевозки в городском, пригородном и междугородном внутрирайонном сообщении по 24 маршрутам, в том числе:

5 маршрутов городского сообщения;

6 маршрутов пригородного сообщения;

13 маршрутов междугородного внутрирайонного сообщения.

Количество автобусных маршрутов в городском и пригородном сообщении, на которых представляется проезд по единым социальным проездным билетам, составляет 24 единицы.

Количество перевезенных (отправленных) пассажиров автомобильным транспортом в 2022 году перевезено 385,516 тыс. человек.

Основной объем грузов осуществляется по железной дороге до ст. Карабула и автомобильным

транспортом по технологической дороге «Канск – Абан – Богучаны».

В целях предоставления транспортных услуг населению в бюджете района в 2022 году предусмотрено 71 млн 9 тыс. рублей., по сравнению с 2021 годом финансирование по отрасли транспорта увеличилось на 7 млн 9 тыс. руб. за счет водного транспорта: Для большего охвата услугами пассажирского водного транспорта населенных пунктов правобережья функционировал 1 субсидируемый за счет средств краевого бюджета маршрут: «село Богучаны – поселок Гремучий». Всего водным транспортом выполнено 4317 рейсов, перевезено 29277 тыс. пассажиров, и 28341,49 тон грузов.

В 2023 году продолжится финансирование предприятий, оказывающих услуги паромной переправы на маршруте Богучаны – Гремучий в размере 5191,1 тыс. руб. В 2022 году на данные цели было выделено финансирование в размере 7982,2 тыс. руб. предприятию АО «ПассажиРечТранс».

Из 29 населённых пунктов Богучанского района не обеспечены круглогодичной транспортной связью д. Прилуки и п. Кежек.

Автобусный парк Богучанского унитарного муниципального предприятия «Районное АТП» составляет 27 единиц с износом 70 %.

В 2022 году, в связи с многочисленными обращениями администрации района, министерством транспорта Красноярского края перевозчик – МУП «Богучанское АТП», в целях обновления подвижного состава включен в состав получателей 13 единиц автобусов в течение 2 лет (в 2022 году 1 ед. получена) в рамках государственной программы Красноярского края «Развитие транспортной системы» на 2022-2024 годы.

В 2023 году ожидается поставка в район 12 автобусов, в том числе 10 модели автобусов ПаЗ и 2 модели ГАЗель.

В рамках губернаторского проекта «Новый автобус» в 2022 году обновлен парк автотранспорта унитарного муниципального предприятия «Районное АТП» получен 1 школьный автобус для Нижнетерянской школы.

Для обеспечения транспортной доступности жителей п. Беляки, д. Бедоба, п. Нижнетерянк в период осенней – весенней распутицы из резервного фонда Правительства Красноярского края выделены средства в сумме 12 млн рублей на приобретение вахтового автомобиля «Камаз».

Связь в районе обеспечивают 4 оператора стационарной связи – Сибирьтелеком, Альфаком, ЗАО «Искра», Ярком и 5 операторов сотовой связи - Теле2, Билайн, МТС, Мегафон, YOTA. Стабильной сотовой связью охвачено 26 населённых пунктов (90 %). В населённых пунктах Прилуки, Беляки, Бедоба предоставлена услуга спутниковой связи (таксофон).

Электронная почта и доступ к сети Интернет имеется во всех учреждениях района, скорость каналов связи низкая д. Бедоба, п.Такучет, п.Беляки, д.Каменка.

В п. Беляки организована услуга беспроводного широкополосного доступа в сеть Интернет посредством сети Wi-Fi, в д. Прилуки на средства местных жителей установлена спутниковая связь.

В 2023 году в рамках государственной программы по подключению населенных пунктов с численностью менее 500 человек к быстрому интернету планируется установить оборудование в п. Беляки.

В районе предоставлена услуга цифрового телевидения с набором двадцати бесплатных каналов «Мультиплекс-1» и «Мультиплекс-2» в зоне охвата цифрового наземного телевизионного вещания, что позволяет принимать качественный телесигнал с минимальными затратами.

Диалог власти с населением обеспечивают СМИ района: газета «Ангарская правда» и ИП Агеева А.А. (СМИ vesti62) информация размещается на Официальном сайте Богучанского района и Официальный вестник Богучанского района.

7. Малое и среднее предпринимательство

Малый и средний бизнес присутствует во многих отраслях экономики Богучанского района, в деятельность малых и средних предприятий вовлечены все социальные группы населения. Развитие предпринимательства оказывает непосредственное влияние на общее состояние экономики района, способствует насыщению рынка товарами и услугами, развитию экономически оправданной конкуренции, созданию новых рабочих мест и новых производств, а также формированию налоговой базы.

Число субъектов малого и среднего предпринимательства единиц на 10 тыс. человек населения составило в 2022 году 326,66 единиц (2021 году - 317 единиц, в 2020 году - 319,06 единиц), показатель увеличился по сравнению с 2021 годом на 2,96%. за счет снижения численности населения.

индивидуальных предпринимателей в 2021 году 1177 единиц в 2022 году 1158 единиц, показатель снизился на 1,64%.

В 2021 году количество микропредприятий, малых и средних предприятий включая, крестьянско-фермерские хозяйства составило 238 единиц, в 2022 году 228 единиц, снижение на 10 единиц, крестьянско-фермерские хозяйства в 2022 году 20 единиц.

Количество средних организаций в 2022 году составило 1 единица.

ООО "ВОДНЫЕ РЕСУРСЫ" (ООО "ВОДРЕС") находится в процедуре банкротства с 14.09.2021 года.

На территории Богучанского района постановлением администрации Богучанского района от 01.11.2013 года № 1389-п утверждена и действует муниципальная программа «Развитие инвестиционной деятельности, малого и среднего предпринимательства на территории Богучанского района»

В районном бюджете на мероприятия программы в 2022 году предусмотрены средства в сумме 14 370,8 тыс.рублей.

Субъекты малого и среднего предпринимательства получившие государственную поддержку в виде субсидий и грантов за 2022 год:

1) ООО «Норд Хольц» (ИНН 2466279993) - предоставлена субсидия (Постановление администрации Богучанского района от 02.08.2022 г № 731-п; соглашение № 1 от 10.08.2022 г) на компенсацию части затрат, связанных с приобретением оборудования, в размере 5 917 299,75 рублей, в том числе:

- из краевого бюджета 5 590 378,75 рублей;
- из районного бюджета 326 921,00 рубль.

2) ООО «ЛЕССЕЛ» (ИНН 2466232152) - предоставлена субсидия (Постановление администрации Богучанского района от 02.08.2022 г № 730-п; соглашение № 2 от 10.08.2022 г) на компенсацию части затрат, связанных с оплатой первоначального (авансового) лизингового взноса по заключенным договорам лизинга оборудования, в размере 5 917 299,75 рублей, в том числе:

- из краевого бюджета 5 590 378,75 рублей;
- из районного бюджета 326 921,00 рубль.

3) ИП (КФХ) Лапа Юрий Николаевич (ИНН 240716131485) - предоставлена субсидия (Постановление администрации Богучанского района от 08.09.2022 г № 884-п; соглашение № 3 от 12.09.2022 г) на возмещение затрат при осуществлении предпринимательской деятельности, связанной с приобретением оборудования, в размере 500 000,00 рублей, в том числе:

- из краевого бюджета 475 000,00 рубль;
- из районного бюджета 25 000,00 рублей.

4) ИП Сало Степан Васильевич (ИНН 240702232807) - предоставлена субсидия (Постановление администрации Богучанского района от 23.09.2022 г № 932-п; соглашение № 4 от 23.09.2022 г) на возмещение затрат при осуществлении предпринимательской деятельности, связанной с приобретением торгового оборудования, в размере 500 000,00 рублей, в том числе:

- из краевого бюджета 475 000,00 рубль;
- из районного бюджета 25 000,00 рублей.

5) ИП Скворцов Илия Андреевич (ИНН 240702270376) – предоставлена грантовая поддержка (Постановление администрации Богучанского района от 11.11.2022 г № 1152-п; соглашение № 5 от 14.11.2022 г) на начало ведения предпринимательской деятельности, связанной с приобретением оборудования и арендной платой, в размере 300 000,00 рублей, в том числе:

- из краевого бюджета 285 000,00 рубль;
- из районного бюджета 15 000,00 рублей.

6) ИП Скворцова Галина Леонидовна (ИНН 240700114082) - предоставлена субсидия (Постановление администрации Богучанского района от 23.12.2022 г № 1342-п; соглашение № 6 от 23.12.2022 г) на возмещение затрат при осуществлении предпринимательской деятельности, связанной с приобретением оборудования, в размере 122 198,00 рублей, в том числе:

- из краевого бюджета 116 088,00 рубль;
- из районного бюджета 6 110,00 рублей.

7) ИП Передня Наталья Анатольевна (ИНН 246517973086) - предоставлена субсидия (Постановление администрации Богучанского района от 23.12.2022 г № 1340-п; соглашение № 7 от 23.12.2022 г) на возмещение затрат при осуществлении предпринимательской деятельности, связанной с приобретением медицинского оборудования, в размере 500 000,00 рублей, в том числе:

- из краевого бюджета 475 000,00 рубль;
- из районного бюджета 25 000,00 рублей.

8) ИП Гулян Зармик Кароевич (ИНН 240702744788) - предоставлена субсидия (Постановление администрации Богучанского района от 23.12.2022 г № 1341-п; соглашение № 8 от 23.12.2022 г) на возмещение затрат при осуществлении предпринимательской деятельности, связанной с приобретением оборудования, в размере 17 500,00 рублей, в том числе:

- из краевого бюджета 16 625,00 рубль;
- из районного бюджета 875,00 рублей.

9) ИП Саница Александр Сергеевич (ИНН 240781615648) - предоставлена субсидия (Постановление администрации Богучанского района от 27.12.2022 г № 1354-п; соглашение № 9 от 27.12.2022 г) на возмещение затрат при осуществлении предпринимательской деятельности, связанной с приобретением оборудования, в размере 208 700,00 рублей, в том числе:

- из краевого бюджета 198 265,00 рубль;

- из районного бюджета 10 435,00 рублей.

10) ООО «Ангара» (ИНН 2407064900) - предоставлена субсидия (Постановление администрации Богучанского района от 28.12.2022 г № 1367-п; соглашение № 10 от 28.12.2022 г) на возмещение затрат при осуществлении предпринимательской деятельности, связанной с приобретением оборудования, в размере 74 760,00 рублей, в том числе:

- из краевого бюджета 71 022,00 рубль;
- из районного бюджета 3 738,00 рублей.

В результате реализации программы создано 35 рабочих места, сохранено 55 рабочих места. Привлечено инвестиций в секторе малого и среднего предпринимательства сумме 188 901,6 тыс. рублей.

На официальном сайте муниципального образования Богучанский район был создан специальный раздел «Малое и среднее предпринимательство (сельское хозяйство)», где в течение 2022 года размещалась информация для субъектов малого и среднего предпринимательства.

Для реализации муниципальной программы «Развитие инвестиционной деятельности, малого и среднего предпринимательства на территории Богучанского района» на 2022 год внесены изменения в нормативно – правовые акты:

– Постановление администрации Богучанского района «О внесении изменений в постановление администрации Богучанского района от 01.11.2013 №1389-п «Об утверждении муниципальной программы «Развитие инвестиционной деятельности, малого и среднего предпринимательства на территории Богучанского района»»;

– Постановление администрации Богучанского района «О признании утратившими силу отдельных постановлений» от 22.02.2022 № 115-п;

– Постановление администрации Богучанского района «Об утверждении Порядка предоставления субсидий субъектам малого и среднего предпринимательства на реализацию инвестиционных проектов в приоритетных отраслях в Богучанском районе» от 22.02.2022 № 117-п;

– Постановление «Об утверждении Порядка предоставления субсидий субъектам малого и среднего предпринимательства и физическим лицам, применяющим специальный налоговый режим «Налог на профессиональный доход» на возмещение затрат при осуществлении предпринимательской деятельности в Богучанском районе» от 25.02.2022 № 122-п;

– Постановление «Об утверждении Порядка предоставления грантовой поддержки на начало ведения предпринимательской деятельности субъектам малого и среднего предпринимательства в Богучанском районе» от 10.02.2022 № 774-п.

1. Число субъектов малого и среднего предпринимательства в расчете на 10000 человек населения

2. Доля среднесписочной численности работников (без внешних совместителей) малых и средних предприятий в среднесписочной численности работников (без внешних совместителей) всех предприятий и организаций

Наименование показателя и единицы измерения	Значения показателя					
	2020 факт	2021 факт	2022 факт	2023 оценка	2024 прогноз	2025 прогноз
1. Количество малых и микропредприятий, ед.	239	238	228	236	240	242
2. Количество средних предприятий, ед.	1	2	1	1	1	1
3. Количество индивидуальных предпринимателей, ед.	1197	1177	1 158	1 163	1 169	1173
3.1. в том числе количество крестьянско-фермерских хозяйств, ед.	19	20	20	20	20	20
4. Численность постоянного населения муниципального, городского округа (муниципального района) на конец отчетного года, чел.	45039	44701	42460	42302	42153	42020
5. Число субъектов малого и среднего предпринимательства, ед. на 10 000 чел. ((стр.1+стр.2+стр.3)/стр.4*10 000)	319,06	317,00	326,66	330,95	334,50	336,98
6. Среднесписочная численность работников малых и микропредприятий, чел.	2 216	2 134	2 016	2 026	2 031	2045
7. Среднесписочная численность работников у индивидуальных предпринимателей (наемных работников), чел.	1 189	1 213	1 186	1 193	1 204	1212
7.1. в том числе в крестьянско-фермерских хозяйствах, чел.	19	20	20	20	20	20
8. Среднесписочная численность работников средних предприятий, чел.	6	6	9	9	9	9
9. Среднесписочная численность работников (без внешних совместителей) крупных и средних предприятий и некоммерческих организаций (без субъектов малого предпринимательства), чел.	11913	11470	10 694	10 743	10 793	10839
10. Доля среднесписочной численности работников (без внешних совместителей) малых и средних предприятий в среднесписочной численности работников (без внешних совместителей) всех предприятий и организаций, % ((стр.3+стр.6+стр.7+стр.8 / (стр.3+стр.6+стр.7+стр.9))*100	27,90	28,32	29,02	29,03	29,04	29,07

Доля среднесписочной численности работников (без внешних совместителей) малых и средних предприятий в среднесписочной численности работников (без внешних совместителей) всех предприятий и организаций составила в 2022 году 29,02 % (в 2021 году - 28,32 %), показатель увеличился.

К 2023 году данный показатель увеличится незначительно до 29,03 %, за счет увеличения среднесписочной численности в малых предприятиях, индивидуальных предпринимателей, работников у индивидуальных предпринимателей.

8. Результаты финансовой деятельности предприятий

Финансовый результат (прибыль минус убытки) по крупным и средним предприятиям района в 2022 году сложился - прибыль 8 431 186 тыс. рублей (в 2021 году - прибыль 4 306 133 тыс. рублей)

Темп роста сальдированного финансового результата (прибыль - убыток) в действующих ценах, к соответствующему периоду предыдущего года в 2022 году составил - 253,3 %.

Прибыль прибыльных организаций в 2022 году (9 659 275,00 тыс. рублей) увеличилась на 88,35 % по сравнению с 2021 годом (5 128 258, 00 тыс. руб.).

Темп роста прибыли прибыльных организаций в действующих ценах, к соответствующему периоду предыдущего года увеличился и составил в 2022 году 242,3%.


Налогооблагаемая база в 2022 году оценивается в сумме 897 143,00 тыс. рублей, в 2023-2026 годах прогнозируется по второму варианту: 941 176,00 тыс. рублей, 1 058 823,00 тыс. рублей, 1 101 175,92 тыс. рублей, 1 145 222,96 тыс. рублей соответственно.

Удельный вес прибыльных организаций от общего числа организаций в 2022 году составил 62,50 %.

9. Бюджет муниципального образования

Доходы консолидированного бюджета Богучанского района за 2022 год составили 3 255 799,5 тыс. руб., что на 634 142,6 тыс. руб. больше чем в 2021 году. Собственные доходы (налоговые и неналоговые доходы, безвозмездные поступления за минусом субвенций) исполнены в сумме 2 091 690,1 тыс. рублей, по сравнению с 2021 годом увеличение на 466 100,2 тыс. рублей, в 2023 году ожидается увеличение данного показателя до 2 162 091,00 тыс. рублей, в прогнозном периоде собственные доходы консолидированного бюджета составят: в 2024 году – 2 200 833,30 тыс. рублей; в 2025 году – 1 692 202,7 тыс. рублей; в 2026 году – 1 633 374,0 тыс. рублей.


Доходы консолидированного бюджета

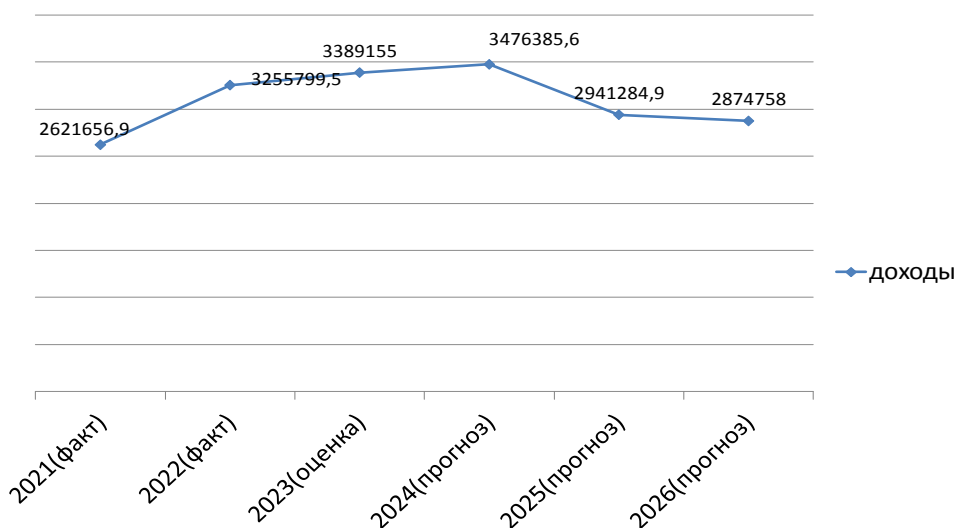

Налоговые доходы консолидированного бюджета за 2022 год составили 588 980,6 тыс. рублей (в 2021 году данный показатель составил 636 787,6 тыс. рублей), снижение налоговых доходов к уровню 2021 составляет 8,11 %. К 2026 году прогнозируется увеличение данного показателя до 745 670,8 тыс. рублей.

Неналоговые доходы консолидированного бюджета за 2022 год составили 125 708,8 тыс. рублей (в 2021 году данный показатель составил 138 396,4 тыс. рублей), снижение показателя составило 10,01 %, к 2026 году прогнозируется увеличение данного показателя до 138 221,8 тыс. рублей.

Структура доходов консолидированного бюджета

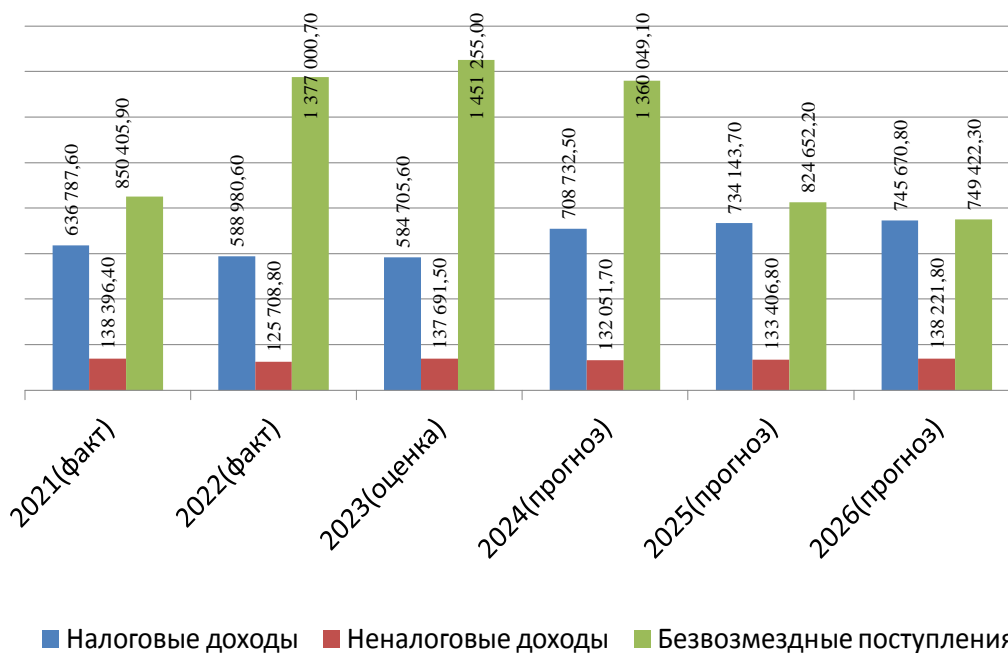

Задолженность по налогам и сборам в консолидированный бюджет края по состоянию на 01.01.2023 года составляла 297 388,6 тыс. рублей, в том числе по налогам 110 240,5 тыс. рублей, по сравнению с 2021 годом недоимка по налогам увеличилась на 52054,4 тыс. рублей.

В районе постоянно работает межведомственная комиссия. За отчетный период проведено 16 заседаний межведомственной комиссии. Приглашено 220 организаций, заслушана 51 организация, имеющая задолженность по платежам в бюджет и внебюджетные фонды. По итогам проведенной совместной работы комиссии организациями произведена оплата текущей задолженности в сумме 3944,7 тыс. рублей.

За отчетный период в части легализации заработной платы было приглашено 69 работодателей, выплачивающих заработную плату ниже прожиточного минимума для трудоспособного населения. Заслушано 30 работодателей: предоставлены объяснения, подтверждающие выплату низкой заработной платы. Из них 11 работодателей повысили заработную плату до уровня МРОТ, 6 выше уровня МРОТ. По информации ИФНС № 8 суммы дополнительных поступлений по результатам работы территориальной комиссии по легализации за 2022 год составили 1377 тыс. рублей.

Расходы консолидированного бюджета за 2022 год составили 3 084 892,7 тыс. рублей. По сравнению с 2021 годом расходы увеличились на 497 613,1 тыс. рублей.

Структура расходов консолидированного бюджета, см. таблица :

Таблица

	Наименование разделов функциональной классификации расходов	Исполнено (тыс. рублей)	Доля в %
1	Общегосударственные вопросы	265 417,40	8,60
2	Национальная оборона	5 611,80	0,18
3	Национальная безопасность и правоохранительная деятельность	39 625,40	1,28
4	Национальная экономика	167 313,10	5,42
5	Жилищно-коммунальное хозяйство	469 088,40	15,21
6	Охрана окружающей среды	2 413,20	0,08
7	Образование	1 726 238,80	55,96

8	Культура, кинематография	293 186,10	9,50
9	Здравоохранение	122,10	0,01
1	Социальная политика	73 093,10	2,37
0			
1	Физическая культура и спорт	42 783,30	1,39
1			
2	Обслуживание государственного и муниципального долга	0,00	0,00
		3 084 892,7	100

Наибольший удельный вес в расходах бюджета составляют расходы на «Образование» - 55,96%, расходы на «Жилищно-коммунальное хозяйство» - 15,21 %, расходы на «Культуру» - 9,5 %, на «Национальную экономику» - 5,42%. Бюджет в 2022 году также как и в предыдущие годы сохраняет социальную направленность, расходы на социально-культурные мероприятия составляют 69,23% в общем объеме бюджета района.

Расходы на оплату труда работников бюджетной сферы составили 1 759 729,2 тыс. рублей.

В прогнозном периоде расходы консолидированного бюджета в 2024 году планируется в сумме 3 483 761,0 тыс. рублей, что составляет 112,9 % к факту 2022 года, в 2025 году – 2 888 235,0 тыс. рублей, 2026 году – 2 874 758,0 тыс. рублей.

Одним из приоритетных направлений бюджетной политики в области оплаты труда на ближайшую перспективу будет являться повышение размеров оплаты труда отдельным категориям работников бюджетной сферы в рамках реализации Указов Президента Российской Федерации, предусматривающих мероприятия, направленные на обеспечение достижения установленных соотношений средней заработной платы отдельных категорий работников к индикативным показателям.

Совершенствование системы оплаты труда работников учреждений ориентировано на достижение конкретных показателей качества и количества оказываемых услуг, при этом должно быть обеспечено соответствие оплаты труда конкретных работников качеству оказания ими муниципальных услуг.

10. Общественное питание

Оборот общественного питания на территории Богучанского района формируется, в основном, за счет деятельности субъектов малого и среднего предпринимательства, а также индивидуальных предпринимателей.

Основу этого сектора экономики составляют 27 столовых, находящиеся на балансе организаций, промышленных предприятий, 18 ресторанов, кафе, баров.

Оборот общественного питания в 2022 году составил 147 130,30 тыс. рублей, темп роста оборота розничной торговли в сопоставимых ценах к 2021 году составил 105,30 %. В прогнозном периоде: в 2023 году составит 164 097,70 тыс. руб, в 2024 году- 175 726,30 тыс. руб., в 2025 году -188 238,00 тыс. руб., к концу 2026 года составит 201640,60 тыс. рублей.

11. Розничная торговля

В настоящее время торговое обслуживание населения Богучанского района осуществляет 427 магазина с общей торговой площадью 37,70 тысячи квадратных метров, 22 предприятие аптечной торговли.

На территории района осуществляют деятельность по производству хлеба и хлебобулочных изделий 14 субъектов малого предпринимательства.

Оборот розничной торговли в 2022 году составил 6418,13 млн. рублей, темп роста оборота розничной торговли в сопоставимых ценах к 2021 году составил 93,29 %. В сфере торговли проводятся мероприятия по упорядочению мелкорозничной сети, расширяется ассортимент реализуемых товаров. Значительно больше внимания уделяется эстетическому оформлению объектов и торговых площадей, соответствию их санитарным требованиям.

В 2019 году на территории района Красноярская торговая компания "Командор" открыла 4 магазина дискаунтер "Хороший" (в с.Богучаны 2 магазина, 2 магазин в п.Таежный).

Темп роста оборота розничной торговли в сопоставимых ценах, к соответствующему периоду предыдущего года составит в 2023 году – 104,67 %, в 2024 году – 103,30 %, в 2025г. – 103,30% , 2026 г. – на 103,40 %.

12. Платные услуги населению

В Богучанском районе количество организаций, оказывающих услуги населению по состоянию на 01.01.2023 года составляет 85 единиц в том числе:

- количество организаций бытового обслуживания населения, оказывающих услуги по ремонту и пошиву швейных, меховых и кожаных изделий, головных уборов и изделий текстильной галантереи, ремонту, пошиву и вязанию трикотажных изделий – 7 единиц;

- количество организаций бытового обслуживания населения, оказывающих услуги по техническому обслуживанию и ремонту транспортных средств, машин и оборудования – 25 единиц;

- количество организаций бытового обслуживания населения, оказывающих услуги парикмахерских (салонов красоты) – 29 единиц;

- количество организаций бытового обслуживания населения, оказывающих ритуальные услуги – 9 единиц;

- количество организаций оказывающих платные коммунальные услуги – 4 единиц.

Объем платных услуг, оказанных населению, в 2022 году составил 584,44 млн. рублей, темп роста к уровню 2021 года составил 95,67 % в сопоставимых ценах.

В прогнозном периоде объем платных услуг к 2026 году достигнет 777,99 млн рублей.

13. Уровень жизни населения

Уровень жизни населения характеризуется, первую очередь уровнем доходов населения, среди которых значительный вес занимает заработная плата.

Среднесписочная численность и фонд заработной платы на территории Богучанского района включает в себя предприятия промышленности, транспорта, связи, строительства, торговли и общественного питания, ЖКХ, образования, здравоохранения, культуры и спорта, управления.

Среднедушевой денежный доход по району в 2022 году составил – 38,02 тыс. рублей, в прогнозный период данный показатель составит: в 2023 году – 42,29 тыс. рублей, в 2024 году – 46,33 тыс. рублей, в 2025 году - 49,81 тыс. рублей, в 2026 году – 53,46 тыс. рублей.

Наблюдается положительная динамика роста заработной платы, с учетом планируемой индексации оплаты труда отдельных категорий работников бюджетной сферы, а так же стабилизации темпов потребительской инфляции, с учетом прогнозируемых темпов экономического развития района.

Среднемесячная заработная плата работников списочного состава организаций и внешних совместителей по полному кругу организаций по району в 2022 году составила 65,72 тыс. рублей, по сравнению с 2021 годом увеличилась на 16,24 %. В прогнозном периоде планируется увеличение данного показателя в 2023 году составит 75,57 тыс. рублей, в 2024 году 83,70 тыс. рублей в 2025 году 90,01 тыс. рублей, в 2026 году 96,30 тыс. рублей.

14. Рынок труда

Численность трудовых ресурсов в 2022 году составило 28,33 тыс. человек (в 2021 году – 28,60 тыс. человек)

В прогнозном периоде планируется численность трудовых ресурсов: в 2023 году – 28,59 тыс. человек, в 2024 году – 28,88 тыс. человек, в 2025 году - 29,19 тыс. человек, в 2026 году – 29,43 тыс. человек.

В 2022 году численность занятых в экономике района составит 20,06 тыс. человек, в прогнозном периоде данный показатель составит: в 2023 году – 20,27 тыс. человек, в 2024 году – 20,70 тыс. человек, в 2025 году – 21,13 тыс. человек, в 2026 году – 21,57 тыс. человек.

В 2022 году зафиксировано снижение численности обратившихся граждан за предоставлением государственных услуг в поиске подходящей работы на 23,5 %.

Так, в 2022 году численность обратившихся граждан за данной услугой составила 1014 человек, в 2021 году – 1325 человек.

Значительно сократилось число обратившихся граждан, уволенных в связи с сокращением численности или штата работников, в 2022 году их число составило 806 человек, в 2021 году 1145 человек.

Одной из причин снижения обращений граждан можно назвать наличие большого количества сведений о вакансиях в свободном доступе на различных интернет ресурсах.

Численность граждан, признанных безработными в 2022 году снизилась в сравнении с 2021 годом на 14,1 % и составила 549 человек (в 2021 году - 639 человек). Процент признания безработных граждан в 2022 году выше чем в 2021 году и составил 68,1%, в 2021 году составлял 55,8 %.

По состоянию на 01.01.2023 года количество граждан, состоящих на регистрационном учете в целях поиска подходящей работы – 254 человека, по состоянию на 01.01.2022 года – 228 человек, увеличение на 11,4 %, из них: безработных граждан на 01.01.2023 года – 214 человек, на 01.01.2022 года – 191 человек, в сравнении с прошлым годом увеличение произошло на 12,0 %.

По состоянию на 1 января 2023 года:

уровень безработицы в районе составляет 0,8 % (увеличился по сравнению с аналогичным периодом 2022 года на 0,1 %);

численность безработных граждан, зарегистрированных в центре занятости района, на 01.01.2023 года составила 214 человек;

коэффициент напряженности за декабрь 2022 года составлял 0,2 единицы.

В целях снижения безработицы в районе были предприняты все возможные меры, содействующие занятости населения.

450 безработных граждан получили услуги по содействию самозанятости (в 2021 году – 450 человек).

Трудоустроено 190 несовершеннолетних граждан в возрасте от 14 до 18 лет (2021 год – 163 человек);

Временно трудоустроены 21 гражданин, испытывающих трудности с поиском работы. Это граждане предпенсионного возраста, одинокие родители, многодетные родители, инвалиды (2021 год – 20 человек).

91 человек прошли профессиональное обучение (2021 год – 96 человек);

Государственную услугу по профессиональной ориентации получили 1 771 человек (2021 год – 1 750 человек). Состоялся традиционный День открытых дверей для старшеклассников, организованный представителями высших и средних учебных заведений края.

Услуги по информированию на рынке труда получили 6 181 граждан (2021 год – 6 196).

Потребность в работниках для замещения свободных рабочих мест (вакантных должностей) составила 1977 единиц, в 2021 году 4382 единиц, снижение на 54,8 %.

Общее количество трудоустроенных граждан сократился на 31,6 % и составил 646 человек, в том числе 420 человек трудоустроены без учета мероприятий активной политики занятости (в 2021 году трудоустроено 944 человека).

15. Демографическая ситуация

Численность населения района на 01 января 2023 года составила 42460 человек, по сравнению с прошлым годом снизилась на 2241 человек. По результатам Всероссийской переписи населения 2020 года.

Число родившихся 340 чел по сравнению с прошлым годом уменьшилось на 93 человека (в 2021 году 433 человек), число умерших 547 человек по сравнению с прошлым годом уменьшилось на 131 человек (в

2021 году 678 человек).

Коэффициент естественного прироста на 1000 человек населения составил в 2022 году - (-) 4,90 человека (в 2021 году составил - (-) 5,46 человек), коэффициент миграционного прироста (снижения) населения на 10000 человек населения – в 2022 году – 7,52 человека (в 2021 году составил -(-) 20,73 человек).

Среднегодовая численность постоянного населения в 2022 году составила 42548 тыс. человек, показатель снизился по сравнению с 2021 годом на 5,17 %. По результатам Всероссийской переписи населения 2020 года.

Прогноз численности населения (см. таблица)

Наименование показателя	Значения показателя								
	2021 факт	2022 факт	2023 оценка	2024 прогноз 1	2024 прогноз 2	2025 прогноз 1	2025 прогноз 2	2026 прогноз 1	2026 прогноз 2
Среднегодовая численность постоянного населения	44870	42548	42381	42224	42228	42075	42087	42013	41959
Численность населения на начало года	45039	44701	42460	42302	42302	42145	42153	42005	42020
Численность родившихся	433	340	336	332	331	330	328	326	324
Численность умерших	678	547	539	536	535	531	530	528	527
Естественный прирост (+),убыль(-)	-245	-207	-203	-204	-204	-201	-202	-202	-203
Численность прибывших	2379	2673	2680	2681	2684	2686	2689	2690	2 694
Численность ушедших	2472	2641	2635	2634	2629	2625	2620	2616	2 614
Миграционный прирост(+),убыль(-)	-93	32	45	47	55	61	69	74	80

В прогнозируемом периоде планируется снижение численности населения в 2023 году на 0,39 %, в 2024 на 0,36 %, в 2025 году 0,34%, в 2026 году 0,31 % .

16. Образование

Всего на территории Богучанского района находится 29 муниципальных казённых дошкольных образовательных учреждений.

Численность детей, посещающих дошкольные образовательные организации, группы дошкольного образования при школах, составляет 2066 человек.

На 01.01.2023 года очередность в детские сады Богучанского района отсутствует.

Доля детей в возрасте от 1 до 6 лет, стоящих на учете для определения в муниципальные дошкольные образовательные учреждения, в общей численности детей в возрасте от 1 до 6 лет, составила в 2022 году 8,8%, расчет показателя производился по отложенной очередности, в прогнозном периоде 2022- 2023 годах составит около 2,0 %

Доля детей в возрасте 1-6 лет, получающих дошкольную образовательную услугу и (или) услугу по их содержанию в муниципальных образовательных учреждениях в общей численности детей в возрасте 1-6 лет в 2022 году составляет – 76,11%.

Доля муниципальных дошкольных образовательных учреждений, здания которых требуют капитального ремонта, в общем количестве муниципальных учреждений в 2021 году составила 23,5% (12 единиц из 51 здания учреждений дошкольного образования), в 2022 году показатель составляет 25,5% (12 единиц из 51 здания учреждений дошкольного образования) по сравнению с 2021 годом показатель увеличился.

В районе отсутствуют детские дошкольные учреждения, находящиеся в аварийном состоянии.

В 28 дошкольных учреждениях имеются кнопки тревожного вызова, кроме МКДОУ д/с «Чебурашка» п. Беляки (из-за отсутствия устойчивой мобильной связи). Все дошкольные учреждения имеют паспорта антитеррористической защищенности.

Завершено строительство двух зданий детских садов на 500 мест в п. Таежный.

Общее и дополнительное образование

В целях реализации полномочий органов местного самоуправления по организации предоставления общедоступного и бесплатного начального общего, основного общего, среднего (полного) общего образования по основным общеобразовательным программам в районе создана сеть общеобразовательных учреждений, способная в полном объеме обеспечивать государственные гарантии граждан на общее

образование. Она включает 24 образовательных учреждений, среди них: 22 средние школы, 1 основная (п. Кежек), 1 Нижнетерянская общеобразовательная школа-интернат.

Общее количество обучающихся в школах составляет – 5247 + коррекционка (5096 – в общеобразовательных классах, 151 – в классах для обучающихся с ОВЗ), 3 учащихся в учебно-консультационных пунктах (МКОУ Богучанская средняя школа № 3). Количество первоклассников в 2022 году составило – 533 учащихся.

В начале 2022-2023 учебного года были сформированы 328 классов – комплектов из них 9 коррекционных классов. Средняя наполняемость классов в районе составляет 14,0 единиц.

В 2022-2023 году во вторую смену занимается 12,5 % от общей численности, что составляет 414 учащихся. Учреждения в которых есть вторая смена:

МКОУ Богучанская школа № 1;
МКОУ Богучанская школа № 2;
МКОУ Богучанская средняя школа № 4;
МКОУ Гремучинская школа № 19;
МКОУ Осиновская школа;
МКОУ Таежнинская школа № 20.

Все школы работают в режиме пятидневной учебной недели за исключением учащихся 9, 10, 11 классов школ № 1, № 2, № 4 села Богучаны.

Все муниципальные образовательные учреждения, реализующие программы общего образования, имеют лицензии на образовательную деятельность и аккредитацию по программам начального общего, основного общего и среднего общего образования.

Школы района обеспечивают население разнообразными услугами, в том числе услугой общего образования повышенного уровня (профильное обучение), услугой общего образования, осуществляемого по очно-заочной и заочной форме обучения, услугой коррекционного образования. Потребности населения на получение образования повышенного уровня удовлетворяются за счёт реализации модели профильного обучения по индивидуальным учебным планам на базе общеобразовательной подготовки с учетом потребностей, склонностей, способностей и познавательных интересов обучающихся (10 – 11 классы - Богучанская СОШ № 2, Богучанская СОШ № 4, Таежнинская СОШ № 20, Октябрьская СОШ № 9, 10 класс - Пинчугская СОШ). Сотрудничая с Сибирским Федеральным Университетом, Богучанская СОШ № 2 выполняет программы профильного обучения по математике, физике, химии, информатике в Роснефть – классах.

В общеобразовательных учреждениях района работают 917 человек, из них 71 – руководящий состав (директора школ и их заместители); 436 педагогических работников, из которых 345 человек учителя-предметники; 52 человек – учебно-вспомогательный персонал, обслуживающий персонал – 358 человек.

Из общей численности педагогических работников имеют высшее профессиональное образование – 322(74,25%). На 01.01.2022 года из числа педагогических работников высшую квалификационную категорию имели – 47, первую – 192, не имеют категорий – 114 педагога.

По результатам ЕГЭ в 2022 году получили аттестат 227 выпускников из 232 из которых 18 награждены медалями «За особые успехи в учении», в 2023 году были награждены 14 выпускников.

Доля общеобразовательных организаций всех форм собственности, соответствующих санитарно-гигиеническим правилам и нормативам составляет 100 %.

Доля муниципальных общеобразовательных учреждений, соответствующих современным требованиям обучения, в общем количестве муниципальных общеобразовательных учреждений в 2022 году составил 87,5 %, В районе во всех общеобразовательных учреждениях ведется активная работа по созданию комфортных и безопасных условий для пребывания детей. Общеобразовательные учреждения района имеют все виды благоустройства. Ежегодно решаются вопросы, связанные с ремонтом отдельных конструкций зданий общеобразовательных учреждений.

В 22 школах района действуют медицинские пункты, что составляет 95,7 % от общего необходимого количества. Средний процент оснащенности медицинских пунктов образовательных учреждений необходимым оборудованием в соответствии с требованиями СанПиН на 01 сентября 2022 года составляет 100,0 %. 14 образовательных учреждений получили лицензию на медицинскую деятельность.

Во всех школах района установлены софиты (обеспеченность 100 %), но существует проблема с системами электроснабжения, часть школ требует капитального ремонта электрических сетей.

На сегодняшний день электронная почта и доступ к сети Интернет имеется во всех образовательных учреждениях района, но средняя скорость передачи информации не во всех образовательных учреждениях соответствует требованиям образовательного процесса.

В 23-х общеобразовательных учреждениях организовано горячее питание (за счет субсидий из федерального бюджета обеспечены горячим питанием 100% обучающихся по программам начального общего образования) За счет краевых субвенций и родительской платы обеспечены питанием школьники

основного общего и среднего общего образования Питание соответствует энергозатратам учащихся разных возрастных групп. Приготовление блюд соответствует технологии и утвержденному Роспотребнадзором циклическому меню. Во всех школах соблюдаются все необходимые требования к качеству приготовления пищи, составлению меню, санитарному состоянию пищеблоков, хранению и реализации продуктов. Все школьные столовые укомплектованы штатами. По данным Управления Федеральной службы по надзору в сфере защиты прав потребителей и благополучия человека в Богучанском районе по Красноярскому краю, в течение пяти последних лет снизилось число школьников, имеющих хронические заболевания и состоящих на диспансерном учете по классу «Болезни органов пищеварения».

Доля детей первой и второй групп здоровья в общей численности, обучающихся в муниципальных общеобразовательных учреждениях составила в 2022 году 87,56 %, к 2023 году данный показатель останется на уровне 2022 года.

Все образовательные учреждения подключены к системе противопожарного мониторинга Красноярского края.

Для обеспечения пожарной безопасности и антитеррористической защищенности в муниципальных образовательных учреждениях выполнены следующие мероприятия:

- установлены дублирующие сигналы на пульт пожарной сигнализации;
- установлены системы наружного видеонаблюдения в 14-ти образовательных учреждениях;
- установлены кнопки тревожного вызова (кроме МКОУ Кежекская школа из-за отсутствия устойчивой мобильной связи);
- все учреждения имеют паспорта антитеррористической защищенности и безопасности дорожного движения.

Для организации подвоза детей действуют 9 школьных маршрутов, которые обслуживают 8 автобусов. Все школьные автобусы допущены ГИБДД к перевозке детей, оснащены системой ГЛОНАСС и тахографами.

Доля детей в возрасте 5-18 лет, получающих услуги по дополнительному образованию в организациях различной организационно-правовой формы и формы собственности, в общей численности детей данной возрастной группы в 2022 году, составила 65,96 %.

17. Культура

В Богучанском районе сеть учреждений культуры выглядит следующим образом:

- вся клубная сеть централизована на базе МБУК БМ РДК «Янтарь» (со статусом юридического лица) в составе которого 28 – филиалов: 8 сельских клубов, 19 сельских Домов культуры, 1 Автоклуб.

- *Сеть учреждений культуры* библиотечного типа централизована на базе МБУК БМ Центральная районная библиотека (со статусом юридического лица) в составе которой 24 – филиала.

- *Шесть муниципальных бюджетных учреждений дополнительного образования детских школ искусств.*

- МБУК «Богучанский краеведческий музей им. Д.М. Андона».

В прогнозном периоде будут сохранены и выполнены к 2024 году следующие показатели:

Уровень фактической обеспеченности в муниципальном районе клубами и учреждениями клубного типа от нормативной потребности составит 100 %;

Уровень фактической обеспеченности муниципальном районе библиотеками составит 55,1 % (в районе есть населенные пункты с населением до 30 человек, поэтому нет потребности в развитии сети библиотек, для обслуживания населения библиотечными услугами в этих населенных пунктах используется передвижная библиотека);

Библиотечный фонд общедоступных библиотек всех форм собственности составит 229512 тыс. экземпляров.

Количество предметов основного фонда составит 4251 тыс. экспонатов;

Процент экспонируемых предметов от числа предметов основного фонда музея составит – 30,5%;

Количество посетителей музея достигнет 10510 человек.

По сравнению с 2021 годом изменились в сторону увеличения следующие показатели:

Количество посещений общедоступных библиотек муниципальной формы собственности составило 221375;

Численность посетителей на платных мероприятиях учреждений культурно-досугового типа всех форм собственности - 46102 тыс. человек;

Численность пользователей общедоступных библиотек всех форм собственности - 23365 человек.

К сети Интернет подключено 100 % сельских библиотек - филиалов, оборудованы автоматизированные рабочие места для читателей. Музей обеспечен доступом к интернету, имеет собственный сайт, установлена автоматизированная музейная система, оборудовано автоматизированное место для работы посетителей с ресурсами, разработан и утвержден паспорт безопасности.

В прогнозном периоде требуют капитального ремонта:

9 Домов культуры:

- СДК п. Новохайский – филиал МБУК БМ РДК «Янтарь»;
- СК с. Карабула - филиал МБУК БМ РДК «Янтарь»;
- СДК п. Красногорьевский - филиал МБУК БМ РДК «Янтарь»;
- СДК п. Манзя - филиал МБУК БМ РДК «Янтарь»;
- СДК п. Октябрьский - филиал МБУК БМ РДК «Янтарь»;
- СДК п. Таежный - филиал МБУК БМ РДК «Янтарь»;
- СДК п. Хребтовый - филиал МБУК БМ РДК «Янтарь»;
- СДК с. Чунояр - филиал МБУК БМ РДК «Янтарь»
- РДК «Янтарь».

10 библиотек:

- Октябрьская библиотека – филиал МБУК БМ ЦРБ;
- Невонская библиотека - филиал МБУК БМ ЦРБ;
- Гремучинская библиотека - филиал МБУК БМ ЦРБ;
- Манзенская библиотека - филиал МБУК БМ ЦРБ;
- Артюгинская библиотека - филиал МБУК БМ ЦРБ;
- Нижнетерянская библиотека - филиал МБУК БМ ЦРБ;
- Новохайская библиотека - филиал МБУК БМ ЦРБ;
- Ангарская библиотека - филиал МБУК БМ ЦРБ;
- Такучетская библиотека – филиал МБУК БМ ЦРБ;
- МБУК БМ Центральная районная библиотека.

5 детских школ искусств:

- МБУ ДО «Богучанская ДШИ» (установка ограждения, ремонт фасада и крыльца, благоустройство прилегающей территории, демонтаж и монтаж дверей, входных дверей в уличный туалет, расширение проемов для прохода инвалидной коляски, ремонт потолков в учебных кабинетах, установка пандуса);

•МБУ ДО «Пинчугская ДШИ» (разработка ПСД на проведение капремонта, ремонт системы централизованного отопления, пола с заменой линолеума в коридоре 1 этажа, тротуаров (изготовление настилов, строительство забора по периметру территории, строительство площадки под мусорный контейнер, ремонт фасада здания)

•МБУ ДО Ангарская ДШИ (замена кровли, замена межкомнатных дверных проемов и дверей (16шт.), ремонт полов в здании, замена электропроводки, замена старых деревянных окон (4 шт.) на новые пластиковые, оборудование туалетной комнаты для мальчиков (по предписанию), замена септика, постройка навеса над крыльцом центрального входа);

•МБУ ДО Невонская ДШИ (частичная замена кровли, окон ПВХ);

•МБУ ДО «Манзенская ДШИ» (утепление чердачного перекрытия, есть локально-сметный расчет (пересчет на 2023г.)).

Краеведческий музей:

для устранения нарушений обязательных требований пожарной безопасности необходимо проведение огнезащитной обработки деревянной обрешетки кровли крыши здания, замена металлочерепицы.

В прогнозном году требуется проведение реконструкции и капитального ремонта в МБУ ДО «Таежнинская ДШИ» (сопроводительная документация готова, на составление ПСД по реконструкции здания и капитальному ремонту с экспертизой требуется 4600, 00 тысяч рублей.

В аварийном состоянии находится здание СДК п. Пинчуга. Необходимо строительство нового здания, так как проведение капремонта нецелесообразно.

В двух населенных пунктах района Дома культуры находятся в приспособленных ветхих помещениях (Карабула, Нижнетерянский), в п. Говорково клуб занимает часть изношенного арендованного помещения, проведение капитального ремонта нецелесообразно, необходимо строить новые здания.

В 2022 году в рамках государственной программы «Развитие культуры и туризма» был начат капитальный ремонт сельского Дома культуры в п. Красногорьевский, на 1 этапе выполнен комплекс работ по наружной отделке здания (фундаменты, кровля, окна, двери, утепление стен, фасады, благоустройство прилегающей территории) на сумму 20223,8 тыс. рублей, из них 5236,8 тыс. руб. за счет местного бюджета.

28. Физическая культура и спорт

На сегодня в районе действует 102 объектов спортивного и оздоровительного назначения, которые находятся в рабочем состоянии и на которых проводится учебно-тренировочная и оздоровительная деятельность.

В 2022 году проведено 227 спортивных мероприятий, в них приняло участие 5949 человек. Общая численность занимающихся в спортивных секциях, кружках, группах здоровья среди населения в возрасте от 3-79 лет насчитывает 17748 человек.

В 18 сельских поселениях Богучанского района проживает 44701 человек, в администрациях 18 сельсоветов имеются ставки инструкторов по спорту, руководителей клубов по работе с населением. Это дает положительные результаты в плане содержания спортивных объектов, способствует росту числа жителей, систематически занимающихся физической культурой и спортом.

Доля детей и молодежи в возрасте 3-29 лет, систематически занимающихся физической культурой и спортом, составит в 2023 году – 86,46 %; в 2024 году- 88,19%; в 2025 году 89,97 %, 2026 году 91,77%

Доля граждан среднего возраста (женщины в возрасте 30-54 лет, мужчины в возрасте 30-59 лет), систематически занимающихся физической культурой и спортом, в 2022 году – 22,99%; в 2023 году – 24,49%; в 2024 году- 27,49%; в 2025 году составит 30,49%., в 2026 году 33,49 %.

Доля граждан старшего возраста (женщины в возрасте 55-79 лет, мужчины в возрасте 60-79 лет), систематически занимающихся физической культурой и спортом в 2022 году – 17,01%; в 2023 году – 17,27 %; в 2024 году- 17,79 %; в 2025 году составит 18,32 %., в 2026 году 18,88 %

Уровень фактической обеспеченности учреждениями физической культуры и спорта в городском округе (муниципальном районе) от нормативной потребности:

«спортивными залами» составляет 100 %;

«плоскостными спортивными сооружениями» - 58%.

19. Социальная защита населения

Количество организаций социального обслуживания всех форм собственности в Богучанском районе - 3 единицы.

Более 70 процентов бюджета расходуется на социальную сферу. Социальная политика района направлена на защиту интересов социально уязвимых категорий населения и, прежде всего, на многодетные и малообеспеченные семьи, на людей преклонного возраста, инвалидов, семьи с детьми, оказавшиеся в трудной жизненной ситуации. Эту работу координирует территориальное отделение краевого государственного казённого учреждения «Управление социальной защиты населения по Богучанскому району».

По данным на 1 января 2023 года, 24 тысяч 420 жителей Богучанского района являются получателями различных мер социальной поддержки, что составляет 57 % от общей численности. На социальную поддержку в отчётном году было направлено 1 миллиард 8 миллионов 466 тыс. рублей, 139 % к 2020 году (в 2021 году – 870 млн.834 тыс. рублей).

Сумма выплат увеличилась в связи с вступлением в действие новых законодательных актов, Пособия на детей от 3 до 7 лет включительно для малообеспеченных семей с 1 апреля 2021 года назначается в размере 50, 75 или 100% регионального прожиточного минимума на ребенка. Максимальная выплата составляет в размере 22 тысячи 228 рублей.

Система предоставления субсидий на оплату жилого помещения и коммунальных услуг позволяет защитить малоимущие семьи от роста задолженности по оплате жилищно-коммунальных услуг. В 2021 году субсидии получили 1 671 семья, сумма выплаченных средств составила 55 млн. 241 тыс. рублей (в 2021 году 1671 семья, сумма 53 млн. 257 тыс. рублей).

В целях оказания государственной поддержки семей с детьми в 2021 году выдано 84 сертификатов материнского (семейного) капитала (в 2021 году – 99 сертификатов). Средствами материнского капитала распорядились 320 человек на сумму 8 миллионов рублей 140 тыс. рублей (в 2021 году 297 человек, сумма 7,5 млн. рублей).

Ко Дню Победы ветераны, вдовы, труженики тыла, граждане, пережившие войну в детском возрасте (общая численность 995 человек) получили единовременную материальную помощь на улучшение условий жизни на сумму 1 млн 170 тыс. рублей из средств краевого бюджета (в 2021 году 1410 человек, сумма 1 млн. 652 тыс. рублей).

Единовременная выплата ветеранам боевых действий к юбилейной дате выплачена 11 человекам на сумму 33 тысячи рублей.

Адресная помощь ветеранам боевых действий, ставшим инвалидами вследствие заболевания, полученного в период прохождения военной службы выплачена 1 человеку в размере 15 тысяч рублей.

Единовременная материальная помощь членам семей лиц, принимающих участие в специальной военной операции, в размере 5 тысяч рублей на человека выплачена 140 жителям района на сумму 700 тысяч рублей.

С увеличением мер социальной поддержки в период пандемии возросла способность граждан к самообеспечению. Соответственно уменьшилась численность получателей по другим мерам социальной поддержки, оказание которых носит заявительный характер и зависит от дохода граждан, с существенным увеличением выплаченных средств:

- 3825 семьям с детьми в виде различных мер социальной поддержки было выплачено 527 млн. 685 тыс. рублей (*в 2021 году 2933 семьям, сумма 479 млн. 510 тыс. рублей*);

- 815 семьям, находящимся в трудной жизненной ситуации, выделено адресной материальной помощи на ремонт жилого помещения, печей и электропроводки в сумме 7 млн. 864 тыс. рублей (*в 2021 году 566 семей получили 4 млн. 990 тыс. рублей*);

- 51 семье при подготовке детей к школе за счёт проведения районной акции «Помоги пойти учиться» оказано материальной помощи на 153 тыс. 500 рублей (*в 2021 году 58 семьям, на сумму 400 тыс.*).

Оздоровление пенсионеров традиционно проводится в краевых геронтологических центрах «Уют» и «Тонус», в санатории «Тесь». Потребность граждан в оздоровлении превышает количество выделенных путевок в несколько раз. В 2020 году выделено 23 путевки, в 2020 году – 11, на начало 2021 года очередность составляет 11 человек.

Бесплатно получают газету «Наш Красноярский край» более 500 неработающих пенсионеров.

Сладкие подарки получили 197 детей-инвалидов и детей из семей родителей-инвалидов.

За отчётный период в связи с запретом передвижения в период пандемии отдохнули и получили лечение в оздоровительном центре «Тесь» только 1 ребенок-инвалид (*в 2021 году 2 ребенка отдохнули и получили лечение оздоровительном центре «Тесь»*).

Социальные услуги, предусмотренные законодательством Российской Федерации, оказывает краевое государственное бюджетное учреждение «Комплексный центр социального обслуживания населения «Богучанский». Специалисты центра обеспечивают полустационарное и социальное обслуживание на дому. Из дополнительных платных услуг:

- прокат технических средств реабилитации (коляски, ходунки, др.)
- бытовые
- услуги парикмахера
- социальное такси
- социальная гостиница
- массаж.

Численность обслуживаемых на дому в 2021 году составила 776 человек, в т. ч. услуги без оплаты получили 487 человека, на условиях оплаты – 289 человек (*в 2020 году обслужено 827 человек, в т. ч. без оплаты – 623, с оплатой – 204*).

Социально-реабилитационное отделение проводило мероприятия с инвалидами, в т. ч. с детьми-инвалидами, людьми пожилого возраста с применением новых методов работы:

- «Мини-клубы на дому» (проведение различных мероприятий)
- «Бригадный метод работы» (оказание трудоёмких услуг, требующих коллективного выполнения)
- клуб «Гармония души»
- «Серебряные волонтеры»
- «Школа родственного ухода» (обучение навыкам долговременного ухода за пожилыми людьми и инвалидами).

В период ограничительных мер услуги предоставлялись в дистанционном режиме (консультации, мастер-классы, занятия с психологом, инструктором АФК). В течение 2021 г. активно работала мобильная бригада, которая по заявкам осуществляла доставку медицинских препаратов, в т. ч. льготных.

С 2021 года на территории Богучанского района осуществляет свою деятельность Автономная некоммерческая организация Комплексный центр социального обслуживания населения «Заботливые люди». 428 получателей социальных услуг на дому воспользовались своим правом и перешли на обслуживание в АНО «Заботливые люди».

В рамках федерального проекта «Разработка и реализация программы системной поддержки и повышения качества жизни граждан старшего поколения «Старшее поколение» национального проекта

«Демография» осуществлялась доставка лиц старше 65 лет в районную больницу на диспансеризацию и профилактические медицинские осмотры.

Услуги получили 4349 жителей района (в 2021 году 3465 жителей).

Дополнительных платных услуг предоставлено на 683 тыс. 994 рублей.

За 2022 год отделение оказало 10801 услуг, из которых самыми востребованными оказались услуги АФК- 2085 услуг, массаж- 1740 услуг, логопедические – 2076 услуг, социокультурные – 4000 услуг.

Ведется информационно-просветительская работа по финансовой грамотности для лиц старшего возраста и инвалидов. В отделении за отчетный период проведено 28 занятий по темам- «Банкоматы и терминалы. Правила пользования», «Электронные платежи. Что такое мобильный банк», «Почему банковская карта нужна каждому современному человеку», «Как не стать жертвой мошенников», «Налоги. Почему их надо платить и чем грозит неуплата», «Умение соизмерять финансовые риски и полезность приобретаемой финансовой услуги».

В 2022 прошли обучение 238 человека, из них 79- инвалидов, 159- граждан пожилого возраста.

20. Жилищно-коммунальное хозяйство

Отрасль «Жилищно-коммунальное хозяйство» представлена следующими предприятиями: Ангарский филиал АО «КрасЭко», ГПМК «Центр развития коммунального комплекса», ООО «ЛесСервис», ООО «ТеплоСервис», ОАО «Российские железные дороги» (п. Октябрьский).

Муниципальное хозяйство в районе – 38 котельных (действующих), 147,15 километров теплотрасс, 182,51 километра водопроводных сетей передано предприятиям жилищно-коммунального хозяйства.

Объемы отпуска коммунальных ресурсов составляет:

- холодной воды 1019,62 тыс. куб. метров, по сравнению с 2021 годом показатель уменьшился на 4,2 % (в 2021г.-1062,36 тыс.куб.метров);

- тепловой энергии 143,39 тыс. Гкал, по сравнению с 2021 годом уменьшился на 6,44 % (в 2021г.- 152,62тыс. Гкал)

За 2022 год расходы на капитальный ремонт муниципальных объектов жилищно-коммунального хозяйства составили 199655,12 тыс. рублей, в т.ч. за счёт средств краевого бюджета 184937,20 тыс. руб. из средств бюджета муниципального образования объём финансирования составил 14717,92 тыс. рублей. За 2021 год расходы за счёт средств муниципального бюджета составили 46702,51 тыс. рублей.

Уровень износа коммунальной инфраструктуры составляет 52,0 %, в прогнозном периоде данный показатель к 2026 году составит 53 %.

Общая площадь жилищного фонда всех форм собственности в 2022 году составила 1134,89 тыс. кв.м, по сравнению с 2021 годом увеличилась на 0,9 %.

В прогнозном периоде общая площадь жилищного фонда всех форм собственности составит: в 2023 году – 1134,89 тыс. кв.м.; в 2024 году – 1137,29тыс.кв.м.; в 2025 году -1141,29тыс.кв.м.; в 2026 году – 1141,29тыс.кв.м.

Общая площадь жилых помещений, приходящаяся в среднем на одного жителя, в 2022 году составила 26,67 кв. метров, что на 6,8% выше, чем в 2021году (в 2021г.-24,85 кв.м).

Доля многоквартирных домов, в которых собственники помещений выбрали и реализуют один из способов управления многоквартирными домами, в общем числе многоквартирных домов, в которых собственники помещений должны выбрать способ управления данными домами, выполнена на 100%.

Доля организаций коммунального комплекса, осуществляющих производство товаров, оказание услуг по водо-, тепло-, газо-, электроснабжению, водоотведению, очистке сточных вод, утилизации (захоронению) твердых бытовых отходов и использующих объекты коммунальной инфраструктуры на праве частной собственности, по договору аренды или концессии, участие субъекта Российской Федерации и (или) городского округа (муниципального района) в уставном капитале которых составляет не более 25 процентов, в общем числе организаций коммунального комплекса, осуществляющих свою деятельность на территории муниципального района, выполнена на 100 %.

Доля многоквартирных домов, расположенных на земельных участках, в отношении которых осуществлен государственный кадастровый учет в 2021 году составлял 37,94% (33,48 % в 2021 году).

Уровень собираемости платежей за предоставленные жилищно-коммунальные услуги в 2022году составил 97,5%, к 2026 году показатель составит 99,5 %.

21. здравоохранение

Главная задача здравоохранения - сохранение здоровья населения (снижение заболеваемости и смертности, увеличение продолжительности и формирование здорового образа жизни населения, улучшение качества медицинских услуг и обеспечение доступности медицинской помощи).

Система здравоохранения района в 2022 году представлена учреждением со статусом юридического лица:

- краевое государственное бюджетное учреждение «Богучанская районная больница»

В состав Богучанской РБ входят 20 учреждений (6 участковых больниц, 4 врачебные амбулатории, 10 фельдшерско-акушерских пунктов).

В условиях дневного стационара пролечено 1 054 пациента, что в 4 раза больше, чем в 2019 г. (для сравнения берётся допандемийный период).

В круглосуточном стационаре помощь получили 5 574 пациента.

Скорая медицинская помощь обслужила 7 тысяч вызовов. Пункты скорой медицинской помощи организованы в н. п. Богучаны, Таёжный, Чунояр.

УЗИ исследование получили –17 181 человек. В течение года на территории района работал передвижной флюорограф, при помощи которого осмотрены 5 тысяч человек. В текущем году запланировано в 2 раза больше.

Диспансеризация. Охват составил –88,7 процента. Общий объём профилактических мероприятий за отчётный год вырос почти в 2 раза и составил 30 тысяч осмотров.

В 2022 году родилось 182 малыша (на 24 меньше, чем годом ранее). На начало текущего года на учёте по беременности состоит 169 женщин, что на 34 меньше, чем в прошлом году.

Заболеваемость населения увеличилась в сравнении с 2021 г. Рост связан с активным проведением диспансеризации и медицинских профилактических осмотров, с общим старением населения. У взрослого населения: на первом месте - заболевания органов дыхания, пневмония; на втором месте - болезни системы кровообращения; на третьем месте - болезни эндокринной системы и травмы. У детей соответственно: болезни органов дыхания; травмы; болезни кожи и подкожной клетчатки.

Заболеваемость злокачественными новообразованиями по итогам 2022 года в Богучанском районе составила 436,2 на 100 тыс. населения (195 случаев), что ниже чем по Красноярскому краю в целом (Красноярский край – 467,1 на 100 тыс. нас.).

Основные причины смертности: болезни системы кровообращения - 28,2 процента, онкозаболевания - 17,4 процента, внешние причины (вызваны не болезнями, например, несчастные случаи, суициды, ДТП, утопления и пр.) – 10,3 процента, covid-19 – 8,3 процента, болезни органов пищеварения (7,7 процента). Всего за 2022 год в Богучанском районе умерло 547 человек.

Заболеваемость туберкулёзом снизилась в 2 раза и втрое уменьшились заболевания, передающиеся половым путём. Зафиксировано Увеличение заболеваемости с повышенным артериальным давлением и заболеваемости гепатитом В и С.

Показатель смертности от covid-19 в Богучанском районе значительно ниже, чем в других территориях края.

За счёт субсидий из краевого бюджета в 2022 г приобретены:

- для стоматологической службы приобретен уникальный аппарат, стоматоскопу АФС, который выводит на новый уровень диагностику в современной стоматологии, позволяя выявлять на ранних стадиях риски развития онкологических заболеваний полости рта.

За счёт собственных средств райбольницы приобретены: специальное стоматологическое кресло в хирургический кабинет, оборудование для стерилизации мелкого инструментария.

В рамках реализации регионального проекта «Борьба с онкологическими заболеваниями» в сентябре 2023 года на базе КГБЗ «Богучанская РБ» запланировано открытие центра амбулаторной онкологической помощи.

В 2021 году средняя заработная плата работника Богучанской районной больницы увеличилась на 18,61 % и составила 50,72 тыс. рублей, в том числе у врачей 111,18 тыс. рублей, младшего медицинского персонала 45,94 тыс. рублей.

В 2022 г. в медицину Богучанского района удалось привлечь 21 врача (общей врачебной практики, участковые терапевты, участковые педиатры, УЗИ, акушер гинеколог, стоматологи, эндоскопист, травматолог ортопед, анестезиолог реаниматолог, функциональный диагност) и 53 работника среднего медперсонала. Медицинскими кадрами были обеспечены населённые пункты Октябрьский, Осиновый Мыс, Таёжный, Гремучий, Ангарский, Богучаны.

В 2022 году в рамках нацпроекта «Здравоохранение» введено в эксплуатацию новое здание врачебной амбулатории в п.Октябрьский.

В апреле текущего года открылось новое здание врачебной амбулатории в п.Пинчуга.

Ожидается в 2023 году ввод в эксплуатацию (ФАП) в поселках Нижнетерянский и Новохайский, начнется строительство врачебной амбулатории в п.Хребтовый.

Радикальное обновление требуется Манзенской, Красногорьевской, Невонской, Ангарской и Чуноярским участковым больницам, ФАПам в Артюгино, Кежеке, Ярках. Администрацией районной больницы формируется план в рамках программы модернизации до 2030 года инфраструктуры медицинских учреждений района.

Обеспечение жильём в 2022:

- 3 специалиста среднего медицинского персонала (служебное жилье, по договору найма, место в общежитии)

В 2021 году жильём были обеспечены 3 специалиста медицинского персонала (служебное жилье).

22. Экологическая ситуация

Экологическое состояние района относительно благополучное.

Охрана атмосферного воздуха. Загрязнение воздушного бассейна на территории района происходит за счет стационарных (котельных) и передвижных источников, а также за счет горения отходов лесопиления.

В 2022 году объем загрязняющих веществ, отходящих от стационарных источников загрязнения атмосферного воздуха и горения отходов лесопиления, увеличился по сравнению с 2021 годом на 83,2 % и составил 71 393 тонн. В прогнозном периоде 2023-2026 годы не планируется рост загрязняющих веществ, отходящих от стационарных источников и горения отходов лесопиления, за счет планируемых природоохранных мероприятий.

Ресурсоснабжающими организациями в целях проведения мероприятий по экологической безопасности на котельных устанавливаются золоуловители. В отчетном периоде произведена замена фильтров в дымовых трубах на следующих котельных: №12 с. Богучаны, №13 с. Богучаны, №8 с. Богучаны, №34 п. Таежный, №44 п. Чунояр, №49 п. Такучет.

Проводятся мероприятия по недопущению возгорания отходов лесопиления.

Для снижения показателей объема загрязняющих веществ на территории Богучанского района в 2023 году планируется установка газоочистного оборудования на котельной №48 в п. Такучет.

Объем выбросов в атмосферный воздух загрязняющих веществ от передвижных источников остался на уровне 2021 года.

Охрана вод. В соответствии с письмом Енисейского бассейнового управления, объем водопотребления из природных источников за 2022 год составил 1 448,17 тыс. куб.м, по сравнению с 2021 годом объем водопотребления (забрано воды) из природных источников вырос в связи с тем, что Государственное предприятие Красноярского края «ЦРКК» Богучанский район не отчиталось в 2022 году по форме №2-ТП (водхоз). В прогнозном периоде планируется рост объема водопотребления (забра воды) из природных источников за счет увеличения абонентов ежегодно с 2023 года по 2025 год на 2,5%.

Количество водозаборных сооружений, оснащенных системами учета воды в 2022г. увеличился до 14 ед., изменения связаны с постановкой на в 2022 году на государственный учет использований вод предприятий: ООО «ЛесСервис», ООО «ТеплоСервис».

Также повысился объем оборотного и повторно-последовательного использования воды до 23 670,52 тыс. куб.м. Такие изменения связаны с постановкой на в 2022 году на государственный учет использований вод предприятий: ООО «ЛесСервис», ООО «ТеплоСервис».

Объем нормативно-очищенных сточных вод снизился до 16,56 тыс. куб. м, изменения в связи с передачей объектов АО «БоаЗ» в эксплуатацию муниципальному образованию Богучанский район.

Охрана земель.

Согласно форме 2 ТП (отходы) «Сведения об образовании, использовании, обезвреживании, транспортировании и размещении отходов производства и потребления» за 2022 год образование отходов производства и потребления составило 209 428,90 тонн, в основном V класса опасности для окружающей природной среды – практически неопасные.

Показатель «Образование отходов производства и потребления» сложился в основном за счет образования промышленных отходов лесоперерабатывающих предприятий, в том числе наиболее крупных предприятий: ООО «Богучанский ЛПК» и ЗАО «Краслесинвест», незначительно отходов предприятий жилищно-коммунального хозяйства и здравоохранения.

В прогнозном периоде динамика объемов образования отходов будет сохраняться также за счет увеличения промышленных отходов ЗАО «Краслесинвест».

За 2022 год на территории Богучанского района 2 организации, использующих отходы в качестве вторичных материальных ресурсов (ЗАО «Краслесинвест» и ООО «ЛесСервис»).

Количество отходов, используемых в качестве вторичных материальных ресурсов за 2022 год, составило 11 991,52 тонн, из них 90,6 % приходится на вторичные материальные ресурсы V класса опасности для окружающей природной среды - практически неопасные, 8,9 % II класса опасности для окружающей природной среды.

За 2022 год обезврежено отходов на собственном предприятии 4,65 тонн, из них 99,18% IV класса опасности для окружающей природной среды.

На территории Богучанского района 2 предприятия организуют работы по обезвреживанию отходов (ЗАО «Краслесинвест» и ООО «ЛесСервис»).

Количество отходов, переданных для обезвреживания за 2022 год составило 45,99 тонн, в том числе переданных для обезвреживания – отходов I класса опасности для окружающей природной среды – 0,01 тонн, отходов II класса опасности для окружающей природной среды – 0 тонн, отходов III класса опасности для окружающей природной среды – 9,68 тонн, отходы IV класса опасности для окружающей природной среды – 36,30 тонн.

Объектов размещения отходов, выполненных и эксплуатирующихся в соответствии с экологическими, строительными и санитарными нормами и правилами, согласно проектам, прошедшим государственную экспертизу нет.

Полигонов хранения твердых бытовых отходов, выполненных и эксплуатирующихся в соответствии с экологическими, строительными и санитарными нормами и правилами, согласно проектам, прошедшим государственную экспертизу нет.

Объектов захоронения биологических отходов (биотермические ямы), выполненные и эксплуатирующиеся в соответствии с экологическими, строительными и санитарными нормами и правилами, согласно проектам, прошедшим государственную экспертизу нет.

Предприятий по утилизации и переработке бытовых и промышленных отходов на территории района нет.

Бытовые и промышленные отходы вывозятся предприятиями и населением на свалки, не обустроенные в соответствии со СанПиН 2.1.3684-21.

Согласно предоставленным данным региональным оператором АО «Автоспецбаза» в 2022 году вывезено твердых коммунальных отходов 11 584 тыс.куб.м. по данным Росприроднадзора.

На 2022 год АО «Автоспецбаза» осуществляла вывоз ТКО с населенных пунктов:

- с. Богучаны с мест накопления для сбора ТКО;
- п. Таежный с мест накопления и мешковым сбором ТКО;
- д. Ярки мест накопления ТКО;
- п. Гремучий мешковой сбор ТКО;
- п. Шиверский мешковой сбор ТКО;
- п. Красногорьевский мешковой сбор ТКО;
- п. Новохайский мешковой сбор ТКО;
- п. Ангарский с мест накопления ТКО;
- п. Чунояры мешковой сбор ТКО;
- п. Беляки мешковой сбор ТКО;
- п. Говорково мешковой сбор ТКО;
- п. Карабула мешковой сбор ТКО;
- п. Пинчуга с мест накопления ТКО;
- п. Октябрьский с мест накопления ТКО;
- п. Чунояры с мест накопления ТКО;
- п. Осинный Мыс с мест накопления ТКО;
- п. Такучет с мест накопления ТКО.

Все отходы, принятые региональным оператором АО «Автоспецбаза» на территории Богучанского района, вывозятся на полигон в Кежемский район.

Администрацией Богучанского района постоянно ведется работа по ликвидации несанкционированных свалок, ведется консультация администраций сельсоветов по временному размещению и вывозу ТКО.

Исполнители:

Ю.С.Фоменко, Т.М. Лавриненко,
А.С. Астахова, Л.Н. Усольцева,
Е.С. Архипова, Н.А. Ильвес
Е.В. Мирзоева, П.П. Павлов,
Л.И. Пьянкова, И.П. Михалева.

Приложение 2
к постановлению администрации
Богучанского района от 15.11.2023 № 1154-п

Прогноз СЭР МО по форме МАКРО

					2021	2022	1 полуго дие	2023	2024	2024	2025	2025	2026	2026
--	--	--	--	--	------	------	--------------------	------	------	------	------	------	------	------

					Отче	Отче	2023	Оцен	Прогн	Прогн	Прогн	Прогн	Прогн	Прогн
					т	т	Отчет	ка	оз - 1	оз - 2	оз - 1	оз - 2	оз - 1	оз - 2
5			Население											
			Численность населения											
Р,К, М	Ф,П, П	5.1	Численность постоянного населения, в среднем за период	че л.	44 870	42 548	42 423	42 381	42 224	42 228	42 075	42 087	41 951	41 959
Р,К, М	Ф,П, П	5.4	Численность постоянного населения, на начало периода	че л.	45 039	42 635	42 460	42 460	42 302	42 302	42 145	42 153	42 005	42 020
			Рождаемость											
Р,К, М	Ф,П, П	5.20	Численность родившихся за период	че л.	430	342	339	336	332	331	330	328	326	324
Р,К, М	Ф,П, П	5.23	Численность родившихся за период на 1 тыс. человек населения	чел .	9,60	8,00	7,95	7,93	7,86	7,84	7,84	7,79	7,76	7,72
			Смертность											
Р,К, М	Ф,П, П	5.25	Численность умерших за период	че л.	660	548	545	539	536	535	531	530	528	527
Р,К, М	Ф,П, П	5.27	Численность умерших за период на 1 тыс. человек населения	чел .	14,70	12,90	12,85	12,72	12,69	12,67	12,62	12,59	12,57	12,56
			Естественный прирост											
Р,К, М	Ф,П, П	5.55	Естественный прирост (+), убыль (-) населения	че л.	-230	-206	-204	-203	-204	-204	-201	-202	-202	-203
Р,К, М	Ф,П, П	5.57	Коэффициент естественного прироста на 1 тыс. человек населения	чел .	-5,10	-4,90	-4,85	-4,80	-4,83	-4,83	-4,77	-4,79	-4,80	-4,83
			Миграция											
Р,К, М	Ф,П, П	5.58	Численность прибывшего населения за период	че л.	2 372	2 673	2 677	2 680	2 681	2 684	2 686	2 689	2 690	2 694
Р,К, М	Ф,П, П	5.61	Численность выбывшего населения за период	че л.	2 480	2 650	2 637	2 635	2 634	2 629	2 625	2 620	2 616	2 614
Р,К, М	Ф,П, П	5.64	Миграционный прирост (снижение) населения	че л.	-108	23	44	45	47	55	61	69	74	80
Р,К, М	Ф,П, П	5.66	Коэффициент миграционного прироста (снижения) населения на 10 тыс. человек населения	чел .	- 24,07	5,41	10,60	10,62	11,13	13,02	14,50	16,39	17,61	19,07
6			Рынок труда											
Р,К, М	Ф,П, П	6.8	Численность трудовых ресурсов, в среднем за период	ты с. че л.	28,60 3	28,33 4	28,565	28,59 4	28,878	28,882	29,177	29,189	29,421	29,430
Р,К, М	Ф,П, П	6.9	Численность занятых в экономике, в среднем за период	ты с. че л.	20,20 8	20,06 5	20,254	20,27 5	20,601	20,659	20,980	21,127	21,408	21,574
Р,К, М	Ф,П, П	6.18	Численность лиц в трудоспособном возрасте, не занятых трудовой деятельностью и учебой, в среднем за период	ты с. че л.	6,594	6,417	6,448	6,455	6,398	6,327	6,296	6,140	6,078	5,892
Р,К, М	Ф,П, П	6.20	Среднесписочная численность работников списочного состава организаций без внешних	че л.	12 888	12 112	11 857	11 846	11 815	11 821	11 807	11 825	11 801	11 827

			совместителей по полному кругу организаций											
Р,К, М	Ф,П, П	6.21	Темп роста среднесписочной численности работников списочного состава без внешних совместителей по полному кругу организаций, к соответствующему периоду предыдущего года	%	95,95	93,98	97,89	97,80	99,74	99,79	99,93	100,03	99,95	100,02
Р,К, М	Ф,Ф, П	6.22	Среднесписочная численность работников списочного состава организаций без внешних совместителей (без субъектов малого предпринимательства и параметров неформальной деятельности)	че л.	11 470	10 694	10 468	10 458	10 421	10 435	10 411	10 437	10 405	10 439
Р,К, М	Ф,Ф, П	6.23	Темп роста среднесписочной численности работников организаций списочного состава организаций без внешних совместителей (без субъектов малого предпринимательства и параметров неформальной деятельности), к соответствующему периоду предыдущего года	%	96,28	93,23	97,89	97,79	99,65	99,78	99,90	100,02	99,94	100,02
Р,К, М	Ф,Ф, П	6.34	Уровень зарегистрированной безработицы (к трудоспособному населению в трудоспособном возрасте), на конец периода	%	0,70	0,80	0,70	0,80	0,80	0,80	0,80	0,80	0,80	0,80
		8	Производство товаров и услуг											
			Объем отгруженной продукции организаций (по хозяйственным видам деятельности)											
Р,К, М	Ф,Ф, П	8.8.1	Объем отгруженных товаров собственного производства, выполненных работ и услуг собственными силами организаций по хозяйственным видам деятельности (без субъектов малого предпринимательства и параметров неформальной деятельности) - Раздел В: Добыча полезных ископаемых	ты с. ру б.	349 209,0 0	725 683,0 0	797 453,05	798 251,3 0	822 198,84	825 391,84	846 864,80	852 629,78	871 423,88	879 913,93
Р,К, М	Ф,Ф, П	8.9.1	Темп роста объема	%	67,80	207,8 0	109,90	110,0 0	103,00	103,40	103,00	103,30	102,90	103,20

			<i>отгруженных товаров собственного производства, выполненных работ и услуг собственными силами организаций по хозяйственным видам деятельности (без субъектов малого предпринимательства и параметров неформальной деятельности) в действующих ценах, к соответствующему периоду предыдущего года - Раздел В: Добыча полезных ископаемых</i>											
Р,К, М	Ф,Ф, П	8.8.2	Объем отгруженных товаров собственного производства, выполненных работ и услуг собственными силами организаций по хозяйственным видам деятельности (без субъектов малого предпринимательства и параметров неформальной деятельности) - Раздел С: Обрабатывающие производства	ты с. руб.	58 359,0 0	72 793 216,0 0	73 447 627,01	73 521 148,1 6	76 461 994,09	76 535 515,23	79 979 245,81	80 132 684,45	82 778 519,42	83 658 522,57
Р,К, М	Ф,Ф, П	8.9.2	<i>Темп роста объема отгруженных товаров собственного производства, выполненных работ и услуг собственными силами организаций по хозяйственным видам деятельности (без субъектов малого предпринимательства и параметров неформальной деятельности) в действующих ценах, к соответствующему периоду предыдущего года - Раздел С: Обрабатывающие производства</i>	%	150,0 0	124,7 0	100,80	101,0 0	104,00	104,09	104,60	104,70	103,50	104,40
Р,К, М	Ф,Ф, П	8.8.3	Объем отгруженных товаров собственного производства, выполненных работ и услуг собственными силами	ты с. руб.	663 101,0 0	587 967,0 0	675 485,89	676 162,0 5	709 970,15	709 970,15	741 918,81	741 918,81	773 821,32	773 821,32

			организаций по хозяйственным видам деятельности (без субъектов малого предпринимательства и параметров неформальной деятельности) - Раздел D: Обеспечение электрической энергией, газом и паром; кондиционирование воздуха											
Р,К, М	Ф,Ф, П	8.9.3	Темп роста объема отгруженных товаров собственного производства, выполненных работ и услуг собственными силами организаций по хозяйственным видам деятельности (без субъектов малого предпринимательства и параметров неформальной деятельности) в действующих ценах, к соответствующему периоду предыдущего года - Раздел D: Обеспечение электрической энергией, газом и паром; кондиционирование воздуха	%	110,8 0	88,70	114,89	115,0 0	105,00	105,00	104,50	104,50	104,30	104,30
Р,К, М	Ф,Ф, П	8.8.4	Объем отгруженных товаров собственного производства, выполненных работ и услуг собственными силами организаций по хозяйственным видам деятельности (без субъектов малого предпринимательства и параметров неформальной деятельности) - Раздел E: Водоснабжение; водоотведение, организация сбора и утилизация отходов, деятельность по ликвидации загрязнений	ты с. руб.	84 024,0 0	168 851,0 0	176 272,85	176 449,3 0	184 565,96	184 565,96	192 317,73	192 317,73	200 202,76	200 202,76
Р,К, М	Ф,Ф, П	8.9.4	Темп роста объема отгруженных товаров собственного производства, выполненных работ и услуг собственными	%	330,0 0	201,0 0	104,40	104,5 0	104,60	104,60	104,20	104,20	104,10	104,10

			силами организаций по хозяйственным видам деятельности (без субъектов малого предпринимательства и параметров неформальной деятельности) в действующих ценах, к соответствующему периоду предыдущего года - Раздел Е: Водоснабжение; водоотведение, организация сбора и утилизация отходов, деятельность по ликвидации загрязнений											
Р,К, М	Ф,П, П	8.12.1	Индекс производства, к соответствующему периоду предыдущего года - Раздел В: Добыча полезных ископаемых	%	143,5 3	149,4 3	111,01	110,9 0	103,30	103,40	102,50	102,90	102,33	101,50
Р,К, М	Ф,П, П	8.12.2	Индекс производства, к соответствующему периоду предыдущего года - Раздел С: Обрабатывающие производства	%	100,6 0	91,02	100,60	100,5 0	101,23	101,72	101,00	101,50	98,00	99,20
Р,К, М	Ф,П, П	8.12.3	Индекс производства, к соответствующему периоду предыдущего года - Раздел D: Обеспечение электрической энергией, газом и паром; кондиционирование воздуха	%	113,8 7	105,2 2	114,90	115,0 0	104,90	105,00	104,30	104,50	104,00	104,30
Р,К, М	Ф,П, П	8.12.4	Индекс производства, к соответствующему периоду предыдущего года - Раздел Е: Водоснабжение; водоотведение, организация сбора и утилизация отходов, деятельность по ликвидации загрязнений	%	110,3 6	107,4 1	101,40	101,5 0	104,30	104,60	104,20	104,20	104,05	104,10
Сельскохозяйственное производство (по всем категориям хозяйств)														
Р,К, М	Ф,Ф, П	9.18	Объем отгруженных товаров собственного производства, выполненных работ и услуг собственными силами организаций по хозяйственным видам деятельности по полному кругу организаций -	ты с. ру б.										

			Подразделы А-01.1-01.6: Выращивание однолетних культур; Выращивание многолетних культур; Выращивание рассады; Животноводство; Смешанное сельское хозяйство; Деятельность вспомогательная в области производства сельскохозяйственных культур и послеуборочной обработки сельхозпродукции																			
Р,К, М	Ф,Ф, П	9.19	Темп роста объема отгруженных товаров собственного производства, выполненных работ и услуг собственными силами организаций по хозяйственным видам деятельности по полному кругу организаций в действующих ценах, к соответствующему периоду предыдущего года - Подразделы А-01.1-01.6: Выращивание однолетних культур; Выращивание многолетних культур; Выращивание рассады; Животноводство; Смешанное сельское хозяйство; Деятельность вспомогательная в области производства сельскохозяйственных культур и послеуборочной обработки сельхозпродукции	%																		
Р,К, М	Ф,Ф, П	9.18.1	Объем отгруженных товаров собственного производства, выполненных работ и услуг собственными силами организаций по хозяйственным видам деятельности по полному кругу организаций - Подразделы А-01.1-01.3; А-01.5-	ты с. ру б.																		

			01.6: Выращивание однолетних культур; Выращивание многолетних культур; Выращивание рассады; Смешанное сельское хозяйство; Деятельность вспомогательная в области производства сельскохозяйствен ных культур и послеуборочной обработки сельхозпродукци и										
Р,К, М	Ф,Ф, П	9.19.1	Темп роста объема отгруженных товаров собственного производства, выполненных работ и услуг собственными силами организаций по хозяйственным видам деятельности по полному кругу организаций в действующих ценах, к соответствующе му периоду предыдущего года - Подразделы А- 01.1-01.3; А-01.5- 01.6: Выращивание однолетних культур; Выращивание многолетних культур; Выращивание рассады; Смешанное сельское хозяйство; Деятельность вспомогательная в области производства сельскохозяйствен ных культур и послеуборочной обработки сельхозпродукции	%									
Р,К, М	Ф,Ф, П	9.18.3	Объем отгруженных товаров собственного производства, выполненных работ и услуг собственными силами организаций по хозяйственным видам деятельности по полному кругу организаций - Подраздел А- 01.4: Животноводство	ты с. ру б.									
Р,К,	Ф,Ф,	9.19.3	Темп роста	%									

<i>М</i>	<i>П</i>		<i>объема отгруженных товаров собственного производства, выполненных работ и услуг собственными силами организаций по хозяйственным видам деятельности по полному кругу организаций в действующих ценах, к соответствующе му периоду предыдущего года - Подраздел А-01.4: Животноводство</i>											
<i>Р,К, М</i>	<i>Ф,П, П</i>	9.21	Объем произведенных товаров, выполненных работ и услуг собственными силами организаций по чистым видам деятельности по полному кругу субъектов сельскохозяйственной деятельности (в хозяйствах всех категорий) - Подразделы А-01.1-01.6: Выращивание однолетних культур; Выращивание многолетних культур; Выращивание рассады; Животноводство; Смешанное сельское хозяйство; Деятельность вспомогательная в области производства сельскохозяйственных культур и послеуборочной обработки сельхозпродукции и	ты с. руб.	507 592,10	512 612,00	493 081,60	492 589,00	517 150,00	517 192,00	541 307,00	541 868,00	567 457,00	568 709,00
<i>Р,К, М</i>	<i>Ф,П, П</i>	9.22	<i>Индекс производства, к соответствующе му периоду предыдущего года - Подразделы А-01.1-01.6: Выращивание однолетних культур; Выращивание многолетних культур; Выращивание рассады; Животноводство ; Смешанное сельское хозяйство; Деятельность вспомогательная</i>	%	86,40	94,80	96,19	100,10	100,20	100,40	100,30	100,50	100,40	100,70

			<i>в области производства сельскохозяйственных культур и послеуборочной обработки сельхозпродукции</i>											
Р,К, М	Ф,П, П	9.21.2	Объем произведенных товаров, выполненных работ и услуг собственными силами организаций по чистым видам деятельности по полному кругу субъектов сельскохозяйственной деятельности (в хозяйствах всех категорий) - Подразделы А-01.1-01.3; А-01.5-01.6: Выращивание однолетних культур; Выращивание многолетних культур; Выращивание рассады; Смешанное сельское хозяйство; Деятельность вспомогательная в области производства сельскохозяйственных культур и послеуборочной обработки сельхозпродукции	ты с. ру б.	205 356,5 0	221 052,0 0	200 985,78	200 785,0 0	211 078,00	211 100,00	220 889,00	221 060,00	231 433,00	231 872,00
Р,К, М	Ф,П, П	9.22.2	<i>Индекс производства, к соответствующему периоду предыдущего года - Подразделы А-01.1-01.3; А-01.5-01.6: Выращивание однолетних культур; Выращивание многолетних культур; Выращивание рассады; Смешанное сельское хозяйство; Деятельность вспомогательная в области производства сельскохозяйственных культур и послеуборочной обработки сельхозпродукции</i>	%	83,60	98,80	90,92	100,10	100,10	100,30	100,20	100,40	100,30	100,60
Р,К, М	Ф,П, П	9.21.3	Объем произведенных товаров, выполненных работ и услуг собственными силами организаций по чистым видам	ты с. ру б.	302 235,6 0	291 561,0 0	291 582,20	291 804,0 0	306 072,00	306 092,00	320 418,00	320 808,00	336 024,00	336 837,00

			деятельности по полному кругу субъектов сельскохозяйственной деятельности (в хозяйствах всех категорий) - Подраздел А-01.4: Животноводство											
Р,К, М	Ф,П, П	9.22.3	Индекс производства, к соответствующему периоду предыдущего года - Подраздел А-01.4: Животноводство	%	87,90	92,20	100,00	100,10	100,20	100,40	100,30	100,60	100,50	100,80
Объем сельскохозяйственного производства по категориям хозяйств														
Р,К, М	Ф,П, П	9.27	Объем произведенных товаров, выполненных работ и услуг собственными силами организаций по чистым видам деятельности (сельскохозяйственных организаций, включая подсобные хозяйства не сельскохозяйственных организаций) - Подразделы А-01.1-01.6: Выращивание однолетних культур; Выращивание многолетних культур; Выращивание рассады; Животноводство; Смешанное сельское хозяйство; Деятельность вспомогательная в области производства сельскохозяйственных культур и послеуборочной обработки сельхозпродукции	ты с. руб.	5 642,6 0	7 473,0 0	7 212,00	7 205,0 0	7 576,00	7 580,00	7 956,00	7 966,00	8 403,00	8 442,00
Р,К, М	Ф,П, П	9.28	Индекс производства сельскохозяйственных организаций, к соответствующему периоду предыдущего года - Подразделы А-01.1-01.6: Выращивание однолетних культур; Выращивание многолетних культур; Выращивание рассады; Животноводство; Смешанное сельское хозяйство;	%	94,90	124,40	96,51	100,40	100,30	100,60	100,60	100,90	101,20	101,70

			<i>Деятельность вспомогательная в области производства сельскохозяйственных культур и послеуборочной обработки сельхозпродукции</i>											
Р,К, М	Ф,П, П	9.30	Объем произведенных товаров, выполненных работ и услуг собственными силами крестьянских (фермерских) хозяйств и индивидуальных предпринимателей - Подразделы А-01.1-01.6: Выращивание однолетних культур; Выращивание многолетних культур; Выращивание рассады; Животноводство; Смешанное сельское хозяйство; Деятельность вспомогательная в области производства сельскохозяйственных культур и послеуборочной обработки сельхозпродукции	ты с. руб.	2 491,9 0	2 742,0 0	2 663,66	2 661,0 0	2 814,00	2 843,00	2 967,00	2 989,00	3 199,00	3 250,00
Р,К, М	Ф,П, П	9.31	<i>Индекс производства крестьянских (фермерских) хозяйств и индивидуальных предпринимателей, к соответствующему периоду предыдущего года - Подразделы А-01.1-01.6: Выращивание однолетних культур; Выращивание многолетних культур; Выращивание рассады; Животноводство; Смешанное сельское хозяйство; Деятельность вспомогательная в области производства сельскохозяйственных культур и послеуборочной обработки сельхозпродукции</i>	%	146,5 0	103,3 0	97,14	101,1 0	100,90	102,10	101,10	100,90	103,30	104,30
Р,К, М	Ф,П, П	9.33	Объем произведенных товаров, выполненных работ и услуг собственными	ты с. руб.	499 457,6 0	502 397,0 0	483 205,72	482 723,0 0	506 759,00	506 769,00	530 384,00	530 912,00	555 856,00	557 017,00

			силами хозяйств населения - Подразделы А-01.1-01.6: Выращивание однолетних культур; Выращивание многолетних культур; Выращивание рассады; Животноводство; Смешанное сельское хозяйство; Деятельность вспомогательная в области производства сельскохозяйственных культур и послеуборочной обработки сельхозпродукции											
Р,К, М	Ф,П, П	9.34	Индекс производства продукции в хозяйствах населения, к соответствующему периоду предыдущего года - Подразделы А-01.1-01.6: Выращивание однолетних культур; Выращивание многолетних культур; Выращивание рассады; Животноводство ; Смешанное сельское хозяйство; Деятельность вспомогательная в области производства сельскохозяйственных культур и послеуборочной обработки сельхозпродукции	%	86,10	94,40	96,08	100,10	100,20	100,40	100,30	100,50	100,40	100,70
Лесоводство и лесозаготовки														
Р,К, М	Ф,Ф, П	9.90	Объем отгруженных товаров собственного производства, выполненных работ и услуг собственными силами организаций по хозяйственным видам деятельности (без субъектов малого предпринимательства и параметров неформальной деятельности) - Подраздел А-02: Лесоводство и лесозаготовки	тыс. руб.	450 497,00	259 087,00	2 627 717,58	262 455,13	274 003,16	274 528,07	285 237,29	286 332,77	296 932,01	298 645,08
Р,К, М	Ф,Ф, П	9.91	Темп роста объема отгруженных товаров собственного производства,	%	156,70	57,50	101,40	101,30	104,40	100,19	104,10	104,30	104,10	104,30

			<i>выполненных работ и услуг собственными силами организаций по хозяйственным видам деятельности (без субъектов малого предпринимательства и параметров неформальной деятельности) в действующих ценах, к соответствующему периоду предыдущего года - Подраздел А-02: Лесоводство и лесозаготовки</i>											
Р,К, М	Ф,П, П	9.92	Объем отгруженных товаров собственного производства, выполненных работ и услуг собственными силами организаций по чистым видам деятельности (без субъектов малого предпринимательства и параметров неформальной деятельности) - Подраздел А-02: Лесоводство и лесозаготовки	ты с. ру б.	1 198 037,9 0	695 744,9 0	704 084,80	704 789,5 8	735 800,33	737 209,90	765 968,14	768 909,93	797 372,83	801 973,06
Р,К, М	Ф,П, П	9.93	<i>Индекс производства, к соответствующему периоду предыдущего года - Подраздел А-02: Лесоводство и лесозаготовки</i>	%	452,0 4	58,10	101,20	101,3 0	103,10	103,27	102,90	103,30	104,10	104,30
Малое предпринимательство														
Р,К, М	Ф,П, П	10.20	Количество организаций малого предпринимательства, включая микропредприятия (юридических лиц), на конец периода	ед.	238	228	234	236	238	240	241	242	243	244
Р,К, М	Ф,Ф, П	10.26	Количество индивидуальных предпринимателей, прошедших государственную регистрацию, на конец периода	че л.	1 177	1 158	1 160	1 163	1 166	1 169	1 171	1 173	174	1 176
Р,К, М	Ф,П, П	10.27	Среднесписочная численность работников организаций малого предпринимательства, включая микропредприятия (юридических лиц), без внешних совместителей	че л.	2 134	2 016	2 021	2 026	2 028	2 031	2 039	2 045	2 051	2 057
Р,К, М	Ф,Ф, П	10.29	Среднесписочная численность работников у индивидуальных предпринимателей	че л.	1 213	1 186	1 191	1 193	1 198	1 204	1 209	1 212	1 215	1 218

Р,К, М	Ф,Ф, П	10.30	Среднесписочная численность работников крестьянских (фермерских) хозяйств	чел.	20	20	20	20	20	20	20	20	20	20
Р,К, М	Ф,П, П	10.36	Оборот организаций малого предпринимательства, включая микропредприятия (юридических лиц)	тыс. руб.	6 663 009,32	7 395 940,34	3 864 541,54	7 721 361,72	8 014 773,47	8 030 216,19	8 247 032,03	8 263 092,46	8 486 198,73	8 502 722,14
Р,К, М	Ф,П, П	10.49	Объем инвестиций в основной капитал организаций малого предпринимательства, включая микропредприятия (юридических лиц)	тыс. руб.	49 690,33	37 256,30	20 368,45	40 696,19	41 781,90	42 655,14	44 015,84	45 156,86	47 586,47	48 712,56
Среднее предпринимательство														
Р,К, М	Ф,П, П	10.62	Количество средних организаций, на конец периода	ед.	2	1	1	0	0	0	0	0	0	0
Р,К, М	Ф,П, П	10.64	Среднесписочная численность работников средних организаций (без внешних совместителей)	чел.	44	9	9	0	0	0	0	0	0	0
Р,К, М	Ф,П, П	10.67	Оборот средних организаций по хозяйственным видам деятельности	тыс. руб.	23 651,00	17 265,23	17 265,23	0,00	0,00	0,00	0,00	0,00	0,00	0,00
Р,К, М	Ф,П, П	10.72	Объем инвестиций в основной капитал средних организаций	тыс. руб.	0,00	0,00	0,00	0,00	0,00	0,00	0,00	0,00	0,00	0,00
II Инвестиции														
Р,К, М	Ф,П, П	11.1	Объем инвестиций в основной капитал за счет всех источников финансирования по полному кругу хозяйствующих субъектов	тыс. руб.	3 708 428,33	2 754 786,30	1 468 929,60	2 937 859,19	3 101 186,03	3 167 478,14	3 268 627,79	3 442 240,84	3 539 878,17	3 625 952,68
Р,К, М	Ф,П, П	11.3	<i>Темп роста объема инвестиций в основной капитал за счет всех источников финансирования по полному кругу хозяйствующих субъектов в сопоставимых ценах, к соответствующему периоду предыдущего года</i>	%	76,70	63,27	53,32	73,90	99,87	96,63	98,00	100,01	97,94	97,55
Р,К, М	Ф,П, П	11.13	Объем инвестиций в основной капитал за счет всех источников финансирования (без субъектов малого предпринимательства и параметров неформальной деятельности)	тыс. руб.	3 659 180,00	2 717 530,00	1 448 581,50	2 897 163,00	3 059 404,13	3 124 823,00	3 224 611,95	3 397 189,00	3 492 291,70	3 577 240,12

Р,К, М	Ф,П, П	11.13.1	Объем инвестиций в основной капитал за счет всех источников финансирования (без субъектов малого предпринимательства и параметров неформальной деятельности) - Раздел А: Сельское, лесное хозяйство, охота, рыболовство и рыбоводство	ты с. ру б.	98 665,0 0	43 334,0 0	23 010,36	46 020,7 1	48 597,87	49 613,56	51 196,24	53 797,00	55 303,32	56 614,01
Р,К, М	Ф,П, П	11.13.2	Объем инвестиций в основной капитал за счет всех источников финансирования (без субъектов малого предпринимательства и параметров неформальной деятельности) - Раздел В: Добыча полезных ископаемых	ты с. ру б.	330 473,0 0	372 170,0 0	203 195,34	406 390,6 8	429 148,56	439 595,09	453 725,27	485 541,27	499 117,84	513 128,04
Р,К, М	Ф,П, П	11.13.3	Объем инвестиций в основной капитал за счет всех источников финансирования (без субъектов малого предпринимательства и параметров неформальной деятельности) - Раздел С: Обрабатывающие производства	ты с. ру б.	2 919 817,0 0	1 523 818,0 0	809 147,36	1 618 294,7 2	1 708 919,22	1 744 635,63	1 800 289,51	1 891 744,22	1 944 713,05	1 990 802,75
Р,К, М	Ф,П, П	11.13.4	Объем инвестиций в основной капитал за счет всех источников финансирования (без субъектов малого предпринимательства и параметров неформальной деятельности) - Раздел D: Обеспечение электрической энергией, газом и паром; кондиционирование воздуха	ты с. ру б.	48 272,0 0	21 103,0 0	11 194,49	22 411,3 9	23 666,42	24 161,05	24 931,79	26 198,32	26 931,88	27 570,16
Р,К, М	Ф,П, П	11.13.5	Объем инвестиций в основной капитал за счет всех источников финансирования (без субъектов малого предпринимательства и параметров неформальной деятельности) - Раздел E: Водоснабжение; водоотведение, организация сбора и утилизация отходов, деятельность по	ты с. ру б.	1 287,0 0									

			ликвидации загрязнений											
Р,К, М	Ф,П, П	11.13.6	Объем инвестиций в основной капитал за счет всех источников финансирования (без субъектов малого предприниматель ства и параметров неформальной деятельности) - Раздел F: Строительство	ты с. ру б.	120,0 0									
Р,К, М	Ф,П, П	11.13.7	Объем инвестиций в основной капитал за счет всех источников финансирования (без субъектов малого предприниматель ства и параметров неформальной деятельности) - Раздел G: Торговля оптовая и розничная; ремонт автотранспортны х средств и мотоциклов	ты с. ру б.	8 842,0 0	5 267,0 0		5 593,5 5	5 906,79	6 030,24	6 222,61	6 538,72	6 721,80	6 881,11
Р,К, М	Ф,П, П	11.13.8	Объем инвестиций в основной капитал за счет всех источников финансирования (без субъектов малого предприниматель ства и параметров неформальной деятельности) - Раздел H: Транспортировка и хранение	ты с. ру б.	52 080,0 0	29 913,0 0		31 767,6 1	33 546,59	34 247,72	35 340,22	37 135,50	38 175,29	39 080,05
Р,К, М	Ф,П, П	11.13.9	Объем инвестиций в основной капитал за счет всех источников финансирования (без субъектов малого предприниматель ства и параметров неформальной деятельности) - Раздел I: Гостиницы и рестораны	ты с. ру б.	683,0 0									
Р,К, М	Ф,П, П	11.13.10	Объем инвестиций в основной капитал за счет всех источников финансирования (без субъектов малого предприниматель ства и параметров неформальной деятельности) - Раздел J: Деятельность в области информации и связи	ты с. ру б.	1 739,0 0	7 388,0 0		7 846,0 6	8 285,44	8 458,60	8 728,43	9 171,83	9 428,65	9 652,10
Р,К, М	Ф,П, П	11.13.11	Объем инвестиций в основной капитал за счет всех	ты с. ру б.	1 045,0 0									

			источников финансирования (без субъектов малого предпринимательства и параметров неформальной деятельности) - Раздел К: Деятельность финансовая и страховая											
Р,К, М	Ф,П, П	11.13.12	Объем инвестиций в основной капитал за счет всех источников финансирования (без субъектов малого предпринимательства и параметров неформальной деятельности) - Раздел Л: Деятельность по операциям с недвижимым имуществом	ты с. ру б.	47 392,0 0									
Р,К, М	Ф,П, П	11.13.13	Объем инвестиций в основной капитал за счет всех источников финансирования (без субъектов малого предпринимательства и параметров неформальной деятельности) - Раздел М: Деятельность профессиональная, научная и техническая	ты с. ру б.	24 333,0 0	312 255,0 0	165 641,63	331 614,8 4	350 185,24	357 504,11	368 908,49	387 649,04	398 503,22	407 947,74
Р,К, М	Ф,П, П	11.13.14	Объем инвестиций в основной капитал за счет всех источников финансирования (без субъектов малого предпринимательства и параметров неформальной деятельности) - Раздел N: Деятельность административная и сопутствующие дополнительные услуги	ты с. ру б.	399,0 0	2 460,0 0	1 304,96	2 612,5 2	2 758,82	2 816,48	2 906,33	3 053,97	3 139,48	3 213,88
Р,К, М	Ф,П, П	11.13.15	Объем инвестиций в основной капитал за счет всех источников финансирования (без субъектов малого предпринимательства и параметров неформальной деятельности) - Раздел O: Государственное управление и обеспечение военной безопасности; социальное обеспечение	ты с. ру б.	66 304,0 0	30 521,0 0	16 222,86	32 413,3 0	34 228,45	34 943,82	36 058,53	37 890,30	38 951,23	39 874,38
Р,К,	Ф,П,	11.13.16	Объем	ты	26	232	123	246	260	265	274	288	296	303

М	П		инвестиций в основной капитал за счет всех источников финансирования (без субъектов малого предпринимательства и параметров неформальной деятельности) - Раздел Р: Образование	с. руб.	361,00	004,00	070,93	388,25	185,99	623,88	097,28	021,42	086,02	103,26
Р,К, М	Ф,П, П	11.13.17	Объем инвестиций в основной капитал за счет всех источников финансирования (без субъектов малого предпринимательства и параметров неформальной деятельности) - Раздел Q: Деятельность в области здравоохранения и социальных услуг	ты с. руб.	22 621,00	128 077,00	67 940,90	136 017,77	143 634,77	146 636,74	151 314,45	159 001,22	163 453,26	167 327,10
Р,К, М	Ф,П, П	11.13.18	Объем инвестиций в основной капитал за счет всех источников финансирования (без субъектов малого предпринимательства и параметров неформальной деятельности) - Раздел R: Деятельность в области культуры, спорта, организации досуга и развлечений	ты с. руб.	9 586,00	9 220,00	4 890,96	9 791,64	10 339,97	10 556,08	10 892,82	11 446,17	11 766,66	12 045,53
Р,К, М	Ф,П, П	11.13.19	Объем инвестиций в основной капитал за счет всех источников финансирования (без субъектов малого предпринимательства и параметров неформальной деятельности) - Раздел S: Предоставление прочих видов услуг	ты с. руб.	326,00									
		12	Строительство											
Р,К, М	Ф,П, П	12.10	Общая площадь жилых домов, введенных в эксплуатацию за счет всех источников финансирования	кв. м.	7 464,00	9 412,00	5 000,00	5 000,00	4 000,00	4 000,00	4 000,00	4 000,00	4 000,00	4 000,00
Р,К, М	Ф,П, П	12.11	Темп роста объема общей площади жилых домов, введенных в эксплуатацию за счет всех источников финансирования, к соответствующему периоду предыдущего	%	44,55	126,10	53,12	53,12	80,00	80,00	100,00	100,00	100,00	100,00

		года												
		13	Консолидированный бюджет территории											
Р,К, М	Ф,П, П	14.16	Доходы консолидированного бюджета	ты с. ру б.	2 621 656,9 0	3 255 799,5 0	1 470 343,20	3 389 155,0 0	3 322 983,00	3 476 385,60	2 814 622,20	2 941 284,90	2 852 458,00	2 874 758,00
Р,К, М	Ф,П, П	14.16.1	Собственные доходы консолидированного бюджета (налоговые и неналоговые доходы, безвозмездные поступления за минусом субвенций)	ты с. ру б.	1 625 589,9 0	2 091 690,1 0	844 682,30	2 162 091,0 0	2 049 725,00	2 200 833,30	1 566 540,00	1 692 202,70	1 611 075,00	1 633 374,90
Р,К, М	Ф,П, П	14.16.1.2.1	Налоговые доходы консолидированного бюджета	ты с. ру б.	636 787,6 0	588 980,6 0	247 885,60	584 705,6 0	615 421,00	708 732,50	635 861,00	734 143,70	730 960,00	745 670,80
Р,К, М	Ф,П, П	14.16.1.2.3	Неналоговые доходы консолидированного бюджета	ты с. ру б.	138 396,4 0	125 708,8 0	62 364,10	137 691,5 0	128 300,00	132 051,70	130 129,00	133 406,80	134 225,00	138 221,80
Р,К, М	Ф,Ф, П	14.16.1.2.3.7	Доходы от приносящей доход деятельности, поступающие в консолидированный бюджет	ты с. ру б.										
Р,К, М	Ф,Ф, П	14.16.1.5	Безвозмездные поступления, за исключением субвенций, поступающие в консолидированный бюджет	ты с. ру б.	850 405,9 0	1 377 000,7 0	534 432,60	1 439 693,9 0	1 306 004,00	1 360 049,10	800 550,00	824 652,20	745 890,00	749 482,30
Р,К, М	Ф,П, П	14.37	Расходы консолидированного бюджета	ты с. ру б.	2 587 279,6 0	3 084 892,7 0	1 458 579,40	3 705 305,0 0	3 327 983,00	3 483 761,00	2 824 622,20	2 888 235,00	2 852 458,00	2 874 758,00
Р,К, М	Ф,П, П	14.64	Дефицит (-), профицит (+) консолидированного бюджета	ты с. ру б.	34 377,3 0	170 906,8 0	11 763,80	-316 150,0 0	-5 000,00	-7 375,00	-10 000,00	53 050,00	0,00	0,00
		16	Основные фонды коммерческих и некоммерческих организаций (без субъектов малого предпринимательства)											
Р,К, М	Ф,Ф, П	16.1	Ввод в действие новых основных фондов (без субъектов малого предпринимательства)	ты с. ру б.	18 324 258,0 0	3 169 885,0 0	1 646 691,86	3 296 680,4 0	3 454 921,60	3 468 107,80	3 593 117,90	3 606 832,09	3 736 842,62	3 751 105,36
Р,К, М	Ф,Ф, П	16.2	Выбытие (ликвидация) основных фондов по полной учетной стоимости (без субъектов малого предпринимательства)	ты с. ру б.	132 358,0 0	23 562,0 0	12 239,95	24 504,5 0	25 680,70	25 778,21	26 707,92	26 809,34	27 776,24	27 881,71
Р,К, М	Ф,Ф, П	16.3	Основные фонды по полной учетной стоимости (без субъектов малого предпринимательства), на конец периода	ты с. ру б.	101 160 769,0 0	102 501 143,0 0	53 247 293,76	106 601 188,7 2	111 718 045,78	112 144 450,53	116 186 767,61	116 630 228,60	120 834 238,31	121 295 437,70
Р,К, М	Ф,Ф, П	16.8	Начисленный учетный износ основных фондов (без субъектов малого предпринимательства) за период	ты с. ру б.	5 422 900,0 0	7 196 934,0 0	3 738 663,28	7 484 811,3 6	7 844 082,31	7 874 021,60	8 157 845,60	8 188 982,41	8 484 159,42	8 516 541,71
Р,К, М	Ф,Ф, П	16.19	Среднегодовая стоимость имущества, подлежащая налогообложению	ты с. ру б.	58 408 774,1 6	59 436 605,0 0	30 876 127,57	61 814 069,2 0	64 781 144,52	68 149 764,10	70 875 754,60	73 710 784,80	76 659 216,17	79 725 584,82
		19	Жилищный фонд, жилищные условия населения, реформа в жилищно-коммунальном хозяйстве											

Р,К, М	Ф,П, П	19.1	Общая площадь жилищного фонда всех форм собственности	ты с. кв. м.	1 124,2 80	1 134,8 90	1 134,890	1 134,8 90	1 137,29 0	1 137,29 0	1 141,29 0	1 141,29 0	1 141,29 0	1 141,29 0	
		22	Торговля, общественное питание												
Р,К, М	Ф,П, П	22.7	Оборот розничной торговли	ты с. руб.	5 992 803,2 0	6 418 133,7 0	3 486 544,87	6 980 069,8 0	7 482 560,30	7 584 470,40	7 928 890,90	8 147 190,10	8 401 835,10	8 760 113,60	
Р,К, М	Ф,П, П	22.8	Темп роста оборота розничной торговли в сопоставимых ценах, к соответствующему периоду предыдущего года	%	101,5 8	93,29	54,32	104,6 7	102,30	103,30	101,90	103,30	101,90	103,40	
Р,К, М	Ф,П, П	22.38	Оборот общественного питания	ты с. руб.	122 900,8 0	147 130,3 0	81 966,80	164 097,7 0	173 501,50	175 726,30	183 328,60	188 238,00	193 712,30	201 640,60	
Р,К, М	Ф,П, П	22.39	Темп роста оборота общественного питания в сопоставимых ценах, к соответствующему периоду предыдущего года	%	132,9 7	105,3 0	55,71	102,7 0	100,60	101,60	101,60	103,00	101,60	103,00	
		23	Предоставление платных услуг населению												
Р,К, М	Ф,П, П	23.5	Объем платных услуг, оказанных населению	ты с. руб.	551 359,7 0	584 441,3 1	323 970,50	648 589,5 9	685 224,81	698 193,20	721 324,09	737 012,75	760 679,54	777 990,65	
Р,К, М	Ф,П, П	23.6	Темп роста объема платных услуг, оказанных населению в сопоставимых ценах, к соответствующему периоду предыдущего года	%	110,9 2	95,67	55,43	102,0 0	101,20	102,62	101,22	101,50	101,40	101,50	
			Денежные доходы и расходы населения												
Р,К, М	Ф,П, П	33.9	Среднедушевые денежные доходы населения	ру б.	28 921,3 0	38 023,3 0	42 250,00	42 292,3 0	44 915,30	46 329,40	48 354,70	49 816,20	51 331,00	53 458,50	
Р,К, М	Ф,П, П	33.10	Темп роста среднедушевых денежных доходов населения в действующих ценах (номинальный), к соответствующему периоду предыдущего года	%	110,2 0	117,3 0	111,10	111,2 0	106,20	109,50	107,70	107,50	106,20	107,30	
Р,К, М	Ф,П, П	33.11	Темп роста среднедушевых денежных доходов населения в сопоставимых ценах (реальный), к соответствующему периоду предыдущего года	%	102,9 0	102,7 0	105,35	105,6 0	101,40	104,20	103,50	103,40	102,10	103,20	
			Фонд заработной платы работников												
Р,К, М	Ф,П, П	33.20	Фонд заработной платы работников списочного, несписочного состава организаций и внешних совместителей по	ты с. руб. б.	8 512 979,8 0	9 551 343,5 0	10 732 069,08	10 742 811,9 0	11 841 605,96	11 867 904,31	12 560 796,29	12 772 967,31	13 334 662,36	13 664 835,62	

			полному кругу организаций											
Р,К, М	Ф,Ф, П	33.25	Фонд заработной платы работников списочного состава организаций и внешних совместителей (без субъектов малого предпринимательства и параметров неформальной деятельности)	ты с. руб.	7 702 091,80	8 557 519,50	9 596 941,86	9 606 548,41	10 579 068,32	10 602 122,26	11 115 446,21	11 299 962,62	11 797 160,96	12 082 652,26
Среднемесячная заработная плата														
Р,К, М	Ф,П, П	33.36	Среднемесячная заработная плата работников по полному кругу организаций	ру б.	55 044,60	65 715,43	75 497,13	75 572,70	83 520,99	83 663,99	88 653,60	90 013,86	94 163,36	96 282,77
Р,К, М	Ф,П, П	33.37	Темп роста среднемесячной заработной платы работников по полному кругу организаций в действующих ценах (номинальный), к соответствующему периоду предыдущего года	%	110,26	119,39	114,90	115,00	110,52	110,71	106,15	107,59	106,21	106,96



АДМИНИСТРАЦИЯ БОГУЧАНСКОГО РАЙОНА
ПОСТАНОВЛЕНИЕ

15.11.2023

с. Богучаны

№ 1155-п

Об утверждении средней рыночной стоимости одного квадратного метра общей площади жилого помещения по муниципальному образованию Богучанский район на 4 квартал 2023 года

В соответствии с Законом Красноярского края от 25.03.2010 № 10-4487 «О порядке обеспечения жильем отдельных категорий ветеранов, инвалидов и семей, имеющих детей-инвалидов, нуждающихся в улучшении жилищных условий», подпунктом «г» пункта 2 статьи 1 Закона Красноярского края от 24.12.2009 № 9-4225 «О наделении органов местного самоуправления муниципальных районов и городских округов края государственными полномочиями по обеспечению жилыми помещениями детей-сирот и детей, оставшихся без попечения родителей, лиц из числа детей-сирот и детей, оставшихся без попечения родителей», руководствуясь Приказом Министерства строительства и жилищно-коммунального хозяйства Российской Федерации от 29.08.2023 № 619/пр «О показателях средней рыночной стоимости одного квадратного метра общей площади жилого помещения по субъектам Российской Федерации на IV квартал 2023 года», руководствуясь статьями 7, 43, 47 Устава Богучанского района Красноярского края ПОСТАНОВЛЯЮ:

1. Утвердить на 4 квартал 2023 года среднюю рыночную стоимость одного квадратного метра общей площади жилого помещения и среднюю рыночную стоимость строительства одного квадратного метра общей площади жилого помещения по муниципальному образованию Богучанский район в размере 92 265 (девянсто две тысячи двести шестьдесят пять) рублей 00 копеек:

- для определения размера социальных выплат на приобретение жилых помещений отдельным категориям ветеранам, инвалидам и семей, имеющих детей-инвалидов;
- для определения расчетной стоимости жилого помещения, приобретаемого (строящегося) для детей-сирот и детей, оставшихся без попечения родителей, лиц из числа детей-сирот и детей, оставшихся без попечения родителей, не имеющих жилых помещений.

2. Контроль за исполнением настоящего постановления возложить на заместителя Главы Богучанского района по социальным вопросам И.М. Брюханова.

3. Постановление вступает в силу со дня, следующего за днём опубликования в Официальном вестнике Богучанского района и распространяет свое действие на правоотношения, возникшие с 01.10.2023 года.

Глава Богучанского района

А.С. Медведев



АДМИНИСТРАЦИЯ БОГУЧАНСКОГО РАЙОНА
ПОСТАНОВЛЕНИЕ

15.11.2023

с. Богучаны

№ 1156-п

О внесении изменений в муниципальную программу «Развитие физической культуры и спорта в Богучанском районе», утвержденную постановлением администрации Богучанского района от 01.11.2013 №1397-п

В соответствии со статьей 179 Бюджетного кодекса Российской Федерации, постановлением администрации Богучанского района от 17.07.2013 № 849-п «Об утверждении Порядка принятия решений о разработке муниципальных программ Богучанского района, их формировании и реализации», статьями 7, 8,47 Устава Богучанского района Красноярского края

ПОСТАНОВЛЯЮ:

1. Внести изменения в муниципальную программу «Развитие физической культуры и спорта в Богучанском районе», утвержденную постановлением администрации Богучанского района от 01.11.2013 № 1397-п, следующего содержания:

1.1. Приложение к постановлению изложить в новой редакции согласно приложению к настоящему постановлению.

2. Контроль за исполнением настоящего постановления возложить на заместителя Главы Богучанского района по социальным вопросам И.М. Брюханова.

3. Постановление вступает в силу со дня следующего за днем опубликования в Официальном вестнике Богучанского района.

Глава Богучанского района

А.С. Медведев

Приложение № 1
к муниципальной программе «Развитие физической культуры и спорта в Богучанском районе»

Основные меры правового регулирования в сфере физической культуры и спорта на территории Богучанского района, направленные на достижение цели и (или) конечных результатов программы

№ п/п	Наименование нормативного правового акта	Предмет регулирования, основное содержание	Сроки принятия
1	ФЗ № 329	«О физической культуре и спорте в Российской Федерации»	04.12.2007г.
2	Постановление №1694-п	Об утверждении Порядка осуществления органом исполнительной власти Богучанского района Красноярского края функций и полномочий учредителя районного муниципального учреждения	01.12.2010г.
3	Распоряжение Правительства РФ №1188-р	Об утверждении стратегии спортивной индустрии до 2035года	03.06.2019г.
4	Постановление №1373-п	Об утверждении Устава Муниципального казенного учреждения «Управление культуры, физической культуры, спорта и молодежной политики Богучанского района»	06.02.2019 г.
5	Постановление №732-п	Об утверждении порядка и нормы расходования средств на материальное обеспечение участников при проведении всероссийских, межрегиональных краевых районных спортивно массовых мероприятий, в том числе спортивных соревнований, проводимых на территории Богучанского района	05.10.2016г.

Приложение № 2
к муниципальной программе
"Развитие физической культуры и

Распределение планируемых расходов за счет средств районного бюджета по мероприятиям и подпрограммам муниципальной программы "Развитие физической культуры и спорта в Богучанском районе"

Статус (муниципальная программа, подпрограмма)	Наименование программы, подпрограммы	Наименование ГРБС	Расходы (руб.), годы					Итого на период 2023-2026 гг.
			Код бюджетной классификации ГРБС	2023год	2024год	2025 год	2026 год	
Муниципальная программа	"Развитие физической культуры и спорта в Богучанском районе"	всего расходные обязательства	x	29 923 910,75	21 679 998,00	21 079 998,00	21 079 998,00	93 763 904,75
		в том числе по ГРБС						
		Финансовое управление администрации Богучанского района	890	216 800,00				216 800,00
		Управление образования администрации Богучанского района	875	444 042,55	0,00	0,00	0,00	444 042,55
		Муниципальное казенное учреждение «Муниципальная служба Заказчика»;	830	10 102 000,00	0,00	0,00	0,00	10 102 000,00
		МКУ «Управление культуры, физической культуры, спорта и молодежной политики Богучанского района»	856	19 161 068,20	21 679 998,00	21 079 998,00	21 079 998,00	83 001 062,20
Подпрограмма 1	«Развитие массовой физической культуры и спорта»	всего расходные обязательства	x	29 873 910,75	21 629 998,00	21 029 998,00	21 029 998,00	93 563 904,75
		в том числе по ГРБС						
		Финансовое управление администрации Богучанского района	890	216 800,00				216 800,00
		Управление образования администрации Богучанского района	875	444 042,6				444 042,55
		МКУ «Управление культуры, физической культуры, спорта и молодежной политики Богучанского района»	856	19 111 068,20	21 629 998,00	21 029 998,00	21 029 998,00	82 801 062,20
		Муниципальное казенное учреждение «Муниципальная служба Заказчика»;	830	10 102 000,0				10 102 000,00
Подпрограмма 2	"Формирование культуры здорового образа жизни"	всего расходные обязательства	x	50 000,00	50 000,00	50 000,00	50 000,00	200000,00
		в том числе по ГРБС						
		МКУ «Управление культуры, физической культуры, спорта и молодежной политики Богучанского района»	856	50000,00	50000,00	50000,00	50000,00	200 000,00

Приложение № 3
к муниципальной программе
"Развитие физической культуры и
спорта в Богучанском районе"

Ресурсное обеспечение и прогнозная оценка расходов на реализацию целей муниципальной программы
"Развитие физической культуры и спорта в Богучанском районе" с учетом источников финансирования, в
том числе средств краевого бюджета и районного бюджета

Статус	Наименование муниципальной программы, подпрограммы муниципальной программы	Источники финансирования	Оценка расходов (руб.), годы				Итого на период 2023-2026гг.
			2023 год	2024 год	2025 год	2026 год	
Муниципальная программа	"Развитие физической культуры и спорта в Богучанском районе"	Всего	29 923 910,75	21 679 998,00	21 079 998,00	21 079 998,00	93 763 904,75
		в том числе:					
		федеральный бюджет					
		краевой бюджет	11 508 600,00	0,00	0,00	0,00	11 508 600,00
		бюджет поселений	950 630,00	1 030 000,00	1 030 000,00	1 030 000,00	4 040 630,00
		районный бюджет	17 464 680,75	20 649 998,00	20 049 998,00	20 049 998,00	78 214 674,75
Подпрограмма 1	«Развитие массовой физической культуры и спорта»	Всего	29 873 910,75	21 629 998,00	21 029 998,00	21 029 998,00	93 563 904,75
в том числе:							
федеральный бюджет							
краевой бюджет		11 508 600,00				11 508 600,00	
бюджет поселений		950 630,00	1 030 000,00	1 030 000,00	1 030 000,00	4 040 630,00	
районный бюджет		17 414 680,75	20 599 998,00	19 999 998,00	19 999 998,00	78 014 674,75	
Подпрограмма 2	"Формирование культуры здорового образа жизни"	Всего	50 000,00	50 000,00	50 000,00	50 000,00	200 000,00
		в том числе:					
		краевой бюджет					0,00
		районный бюджет	50 000,00	50 000,00	50 000,00	50 000,00	200 000,00

Приложение № 4
к муниципальной программы
«Развитие физкультуры и спорта
в Богучанском районе»

Прогноз сводных показателей муниципальных заданий на оказание (выполнение) муниципальных услуг (работ) муниципальными учреждениями по муниципальной программе

Наименование услуги (работы)	Значения показателя объема услуги (работы) по годам				Расходы местного бюджета на оказание (выполнение) муниципальной услуги (работы), руб			
	2023год	2024год	2025 год	2026 год	2023год	2024год	2025 год	2026 год
Наименование услуги и ее содержание: Обеспечение деятельности (оказание услуг) подведомственных учреждений								
Показатель объема услуги: Количество занятий								
Подпрограмма 1. Развитие массовой физической культуры и спорта в Богучанском районе"					19 101 854,20	21 004 998,00	21 004 998,00	21 004 998,00
1. Проведение занятий физкультурно-спортивной направленности по месту проживания граждан	2754	2898	2898	2898				
2. Организация и проведение официальных спортивных мероприятий	53	52	52	52				
3. Обеспечение участия в официальных физкультурных (физкультурно-оздоровительных) мероприятиях	18	18	18	18				
Подпрограмма 2. Формирование здорового образа жизни Организация мероприятий в сфере молодежной политики, направленных на вовлечение молодежи в инновационную, предпринимательскую, добровольческую деятельность, а также на развитие гражданской активности молодежи и формирование здорового образа жизни								
Количество	9	9	9	9	50 000,00	50 000,00	50 000,00	50 000,00

мероприятий							
-------------	--	--	--	--	--	--	--

Приложение к
Постановлению администрации
Богучанского района №
1158 от 15.11.2023г

Приложение
к постановлению администрации
Богучанского района
от «01» «11» 2013г. №1397-п

Муниципальная программа «Развитие физической культуры и спорта в Богучанском районе»

1. Паспорт муниципальной программы

Наименование муниципальной программы	Муниципальная программа «Развитие физической культуры и спорта в Богучанском районе» (далее – муниципальная программа, программа).
Основания для разработки муниципальной программы	Статья 179 Бюджетного кодекса Российской Федерации; Постановление администрации Богучанского района от 17.07.2013 № 849-п «Об утверждении Порядка принятия решений о разработке муниципальных программ Богучанского района, их формировании и реализации».
Ответственный исполнитель муниципальной программы	Исполнитель муниципальной программы: Муниципальное казенное учреждение «Управление культуры, физической культуры, спорта и молодежной политики Богучанского района» (далее по тексту -Управление);
Соисполнители муниципальной программы	Администрация Богучанского района, (сроки реализации до 2017 года включительно); Управление образования Богучанского района (сроки реализации до 2023 года включительно); Финансовое управление администрации Богучанского района (сроки реализации до 2023 года включительно). Муниципальное казенное учреждение «Муниципальная служба Заказчика» (сроки реализации до 2023 года включительно).
Перечень подпрограмм муниципальной программы, отдельные мероприятия программы	Подпрограммы: 1. «Развитие массовой физической культуры и спорта»; 2. «Формирование культуры здорового образа жизни».
Цель муниципальной программы	Цель программы: создание условий, обеспечивающих возможность гражданам заниматься физической культурой и спортом, формирование культуры здорового образа жизни населения Богучанского района.
Задачи муниципальной программы	Задачи программы: 1. Обеспечение развития массовой физкультурой на территории Богучанского района; 2. Создание условий, способствующих формированию здорового образа жизни населения Богучанского района.
Этапы и сроки реализации муниципальной программы	Сроки реализации программы: 2014-2030 годы
Целевые показатели на долгосрочный период	Доля граждан Богучанского района, систематически занимающихся физической культурой и спортом, к общей численности населения района к 2030 году составит 31,2 %. Значения целевых показателей на долгосрочный период представлены в приложении № 2 к паспорту муниципальной программы.
Ресурсное обеспечение муниципальной программы	Объем бюджетных ассигнований на реализацию программы составляет всего 192 459 160,33 рублей, в т.ч. по годам: средства районного бюджета: в 2014 году – 2 420 500,00 рублей, в 2015 году – 2 570 000,00 рублей, в 2016 году – 2 570 000,00 рублей; в 2017 году - 1 945 700,00 рублей; в 2018 году - 8 347 880,00 рублей; в 2019 году - 9 944 586,10 рублей; в 2020 году - 14 942 447,95 рублей; в 2021 году - 16 098 476,47 рублей; в 2022 году - 18 199 844,06 рублей; в 2023 году - 17 464 680,75 рублей; в 2024 году - 20 649 998,00 рублей; в 2025 году - 20 049 998,00 рублей; в 2026 году - 20 049 998,00 рублей. средства бюджета поселений: в 2018 году – 563 000,00 рублей; в 2019 году - 688 000,00 рублей; в 2020 году - 935 200,00 рублей; в 2021 году - 900 000,00 рублей; в 2022 году - 939 000,00 рублей; в 2023 году - 950 630,00 рублей; в 2024 году - 1 030 000,00 рублей; в 2025 году - 1 030 000,00 рублей; в 2026 году - 1 030 000,00 рублей; средства краевого бюджета: в 2018 году – 500 000,00 рублей; в 2019 году – 525 002,36 рублей.

	в 2021 году – 973 100,00 рублей; в 2022 году – 12 497 521,00 рублей; в 2023 году – 11 508 600,00 рублей. средства федерального бюджета: в 2019 году – 3 134 997,64 рублей.
Перечень объектов капитального строительства	Информация по Капитальному строительству в рамках настоящей муниципальной программы отражены в приложении № 3 к паспорту муниципальной программы.

2. Характеристика текущего состояния сферы физической культуры и спорта в Богучанском районе с указанием основных показателей социально-экономического развития Богучанского района и анализ социальных, финансово-экономических и прочих рисков реализации программы.

Распоряжением Правительства Российской Федерации от 03.06.2019 года № 1188-р «Об утверждении Стратегии развития спортивной индустрии до 2035 года», государственной программы Российской Федерации «Развитие физической культуры и спорта» определены направления развития отрасли до 2030 года. В качестве основного ожидаемого конечного результата реализации данных документов заявлено устойчивое развитие физической культуры и спорта, характеризующиеся ростом количественных показателей и качественной оценкой изменений, происходящих в сфере физической культуры и спорта.

В соответствии с прогнозом социально-экономического развития Богучанского района запланировано, что доля граждан Богучанского района, систематически занимающихся физкультурой и спортом, к 2030 году составит не менее – 31,2 % от числа жителей.

Для развития массовой физкультуры и спорта в Богучанском районе ведется работа по формированию сети спортивных клубов по месту жительства, 18 сельсоветов имеют ставки инструкторов по спорту, руководителей клубов по работе с населением. Это дает положительные результаты в плане содержания спортивных объектов, способствует росту числа жителей, систематически занимающихся физической культурой и спортом.

На территории села Богучаны физкультурно-оздоровительную и спортивно-массовую работу с населением обеспечивают учреждения:

1. - муниципальное бюджетное образовательное учреждение дополнительного образования детей «Спортивная школа»;
2. - муниципальное бюджетное учреждение физической культуры и спорта «Богучанский спортивный комплекс «Ангара».

В более чем 22 школах района и работают ФСК (физкультурно-спортивные клубы), в школьных секциях и кружках занимаются 2 200 учащихся.

В муниципальном образовательном учреждении дополнительного образования «Спортивная школа» на сегодняшний день занимается 822 учащихся по 7 дополнительным образовательным программам. Филиалы « Спортивной школы» работают в 9-ти поселках района, основная часть занимающихся – 44,8 % проходят обучение в районном центре с. Богучаны.

Доля учащихся и студентов, систематически занимающихся физической культурой и спортом, в общей численности учащихся к 2030 году составит 41,88 %.

В штатном расписании КГБУ СО «КЦСОН Богучанский» введена ставка инструктора-методиста по адаптивной физической культуре (на учете в органах социальной защиты населения состоит 2475 инвалидов, из них 170 детей), в настоящее время около 30 инвалидов систематически занимаются физкультурой и спортом.

В прогнозном периоде планируется увеличить количество занимающихся физкультурой среди лиц с ограниченными возможностями здоровья к 2030 году на 1,25 %.

На территории Богучанского района ежегодно организовано проводятся физкультурно-спортивные мероприятия:

- спартакиада «Мой спортивный двор», спартакиада среди педагогических работников. Вошли в традицию спартакиады среди работников предприятий и учреждений, спартакиады межведомственного характера, ежегодно проводятся около 71 физкультурных, спортивных мероприятий, общее количество участников составляет 15 тысяч человек;

- активное продвижение на территории района получили массовые всероссийские и краевые спортивные акции, из которых наиболее массовыми являются «Лыжня России», «Кросс нации», ПСИ;

- спортсмены района являются постоянными участниками краевых спортивных мероприятий, ежегодно около 260 спортсменов района выезжают на краевые, республиканские и Всероссийские соревнования.

В рамках муниципальной программы запланировано реализация календарного плана официальных физкультурных, спортивных мероприятий Богучанского района, участие спортивных команд района в краевых спортивных мероприятиях и всероссийских акциях, приобретение оборудования и спортивного

инвентаря для проведения спортивно-массовых мероприятий.

Формирование культуры здорового образа жизни всех категорий населения Богучанского района посредством пропаганды здорового образа жизни через средства массовой информации и исполнения профилактических мероприятий муниципальной программы тоже будут способствовать увеличению показателя численности населения, систематически занимающихся физической культурой и спортом.

В районе действуют 102 объектов спортивного и оздоровительного назначения, уровень фактической обеспеченности от нормативной потребности по состоянию на 01.01.2023 года составляет:

- спортивными залами - 85 %;
- спортивными сооружениями – 89,2 %.

Фактическая обеспеченность спортивными залами и сооружениями в Богучанском районе существенно повысило рост показателя численности, систематически занимающихся физической культурой и спортом, до краевого значения. Спрос на занятия огромен, имеющиеся спортивные сооружения не могут удовлетворить потребность населения в занятиях спортом. Школьные спортивные залы после учебных занятий заняты секционной работой. Не все школы предоставляют спортивные залы работающему населению. Востребованность в занятиях физкультурой и спортом растет, а спортивных объектов не хватает. Растет потребность в плоскостных сооружениях для индивидуальных занятий граждан. Дефицит районного бюджета Богучанского района не позволяет осуществить строительство спортивных объектов, решение данной проблемы возможно с использованием средств краевого бюджета. В 2023 году началось строительство физкультурно-спортивного комплекса (ФОКа) в с. Богучаны за счет средств краевого бюджета, завершение строительства планируется к 2025 году.

Невыполнение целевых показателей и показателей результативности муниципальной программы «Развитие физической культуры и спорта в Богучанском районе» в полном объеме может быть обусловлено финансовыми рисками, вызванными недостаточностью и несвоевременностью объемов финансирования из районного бюджета.

Преодоление финансовых рисков возможно при условии достаточного и своевременного финансирования мероприятий. В целях эффективного управления финансовыми рисками в процессе реализации муниципальной программы предусматривается:

- текущий мониторинг выполнения муниципальной программы;
- осуществление внутреннего контроля исполнения мероприятий муниципальной программы;
- контроль достижения конечных результатов и эффективного использования финансовых средств муниципальной программы.

3. Приоритеты и цели социально-экономического развития сферы физической культуры и спорта в Богучанском районе, описание основных целей и задач программы, прогноз развития соответствующей сферы.

К приоритетным направлениям реализации муниципальной программы в сфере физической культуры и спорта Богучанского района, согласно стратегии социально экономического развития, относятся:

- развитие массовой физической культуры и спорта;
- формирование культуры здорового образа жизни посредством пропаганды здорового образа жизни;
- создание доступных условий лицам с ограниченными возможностями здоровья и инвалидов для систематических занятий физической культурой и спортом на территории Богучанского района.

Цель муниципальной программы - создание условий, обеспечивающих возможность гражданам заниматься физической культурой и спортом, формирование культуры здорового образа жизни населения Богучанского района.

Для достижения цели необходимо решить следующие задачи:

Задача 1. Обеспечение развития массовой физкультурой на территории Богучанского района (подпрограмма 1 к муниципальной программе);

Задача 2. Создание условий, способствующих формированию здорового образа жизни населения Богучанского района (подпрограмма 2 к муниципальной программе).

Прогноз реализации муниципальной программы основывается на достижении значения целевого индикатора муниципальной программы - доля граждан Богучанского района, систематически занимающихся физической культурой и спортом, к общей численности населения района к 2030 году составит 31,2 %.

4. Механизм реализации отдельных мероприятий программы.

Муниципальная программа основана на реализации подпрограмм, реализация отдельных мероприятий программы не предусмотрена.

5. Прогноз конечных результатов программы, характеризующих целевое состояние (изменение состояния) уровня и качества жизни населения, социальной сферы, экономики, степени реализации других общественно значимых интересов и потребностей в сфере физической культуры и спорта на территории Богучанского района.

Своевременная и в полном объеме реализация муниципальной программы позволит к 2030 году:
увеличить долю граждан Богучанского района, систематически занимающегося физической культурой и спортом, к общей численности населения района до 31,2 %;
- обеспечить доступность учреждений физической культуры и спортом для всех категорий населения на территории района;
- предоставление возможности для занятия физической культурой и спортом лицам с ограниченными возможностями здоровья и инвалидов;
- обеспечение системы учреждений физической культуры и спорта квалифицированными тренерами, осуществляющих физкультурно- оздоровительную и спортивную работу с различными категориями и группами населения.

6. Перечень подпрограмм с указанием сроков их реализации и ожидаемых результатов.

Программа включает 2 подпрограммы, реализация мероприятий которых в комплексе призвана обеспечить достижение цели и решение программных задач:

1. «Развитие массовой физической культуры и спорта» (приложение № 5 к муниципальной программе);

2. «Формирование культуры здорового образа жизни» (приложение № 6 к муниципальной программе).

Срок реализации муниципальной подпрограммы 2023-2026 годы.

Реализация мероприятий подпрограмм позволит достичь следующих результатов:

- ежегодно будет проведено не менее 71 официальных физкультурных, спортивных мероприятий с общим количеством участников не менее 15 тыс. человек;

- обеспечение участия спортсменов-членов сборных команд района в краевых спортивных мероприятиях, акциях, соревнованиях, сборах;

- ежегодно будет приобретено оборудования в количестве не менее 5 единиц и спортивного инвентаря в количестве не менее 10 единиц;

- Приобретение спортивного инвентаря;

- Ремонт спортивных залов находящихся в п. Таежный, с. Богучаны.

- создание условий, обеспечивающих возможность гражданам систематически заниматься физкультурой и спортом;

- ежегодно будет проведено не менее 9 мероприятий по здоровому образу жизни;

7. Информация о распределении планируемых расходов по отдельным мероприятиям программы, подпрограммам с указанием главных распорядителей средств районного бюджета, а также по годам реализации программы

Информация о распределении планируемых расходов по отдельным мероприятиям программы приведена в приложении № 2 к муниципальной программе.

9. Информация о ресурсном обеспечении и прогнозной оценке расходов на реализацию целей программы с учетом источников финансирования.

Информация о ресурсном обеспечении и прогнозной оценке расходов на реализацию целей программы с учетом источников финансирования приведена в приложении № 3 к муниципальной программе.

10. Прогноз социальных показателей муниципальных заданий, в случае оказания муниципальными учреждениями муниципальных услуг юридическим и (или) физическим лицам, выполнения работ

Прогноз сводных показателей муниципальных заданий настоящей программой предусмотрен в приложении № 4 к муниципальной программе.

Приложение № 1
к паспорту муниципальной программы

Перечень целевых показателей и показателей результативности программы с расшифровкой плановых значений по годам ее реализации

№ п/п	Цели, целевые показатели, задачи, показатели результативности	Единица измерения	Вес показателя	Источник информации	2023 год	2024 год	2025 год	2026 год
1.	Цель: создание условий, обеспечивающих возможность гражданам заниматься физической культурой и спортом, формирование культуры здорового образа жизни населения Богучанского района.							
	Целевой индикатор 1. Доля граждан Богучанского района, систематически занимающихся физической культурой и спортом, к общей численности населения района.	%	X	Ведомственная отчетность	30,5	30,5	30,5	30,5
1.1.	Задача 1. 1. Обеспечение развития массовой физкультурой на территории Богучанского района.							
1.1.1.	Подпрограмма: Развитие массовой физической культуры и спорта.							
	Доля взрослых жителей района, занимающихся физической культурой и спортом, в общей численности взрослого населения.	%	0,10	Ведомственная отчетность	35,18	35,18	35,18	35,18
	Доля учащихся и студентов, систематически занимающихся физической культурой и спортом, в общей численности учащихся.	%	0,05	Ведомственная отчетность	41,88	41,88	41,88	41,88
	Доля лиц с ограниченными возможностями здоровья и инвалидов, систематически занимающихся физкультурой и спортом, в общей численности данной категории населения	%	0,10	Ведомственная отчетность	1,25	1,25	1,25	1,25
	Количество жителей Богучанского района, проинформированных о мероприятиях в области физической культуры и спорта.	тыс. человек.	0,10	Ведомственная отчетность	25,5	25,5	25,5	25,5
	Организация физкультурно-спортивной работы по месту жительства граждан	штука	0,07	Ведомственная отчетность	2754	2898	2898	2898
	Организация и проведение официальных спортивных мероприятий	штука	0,07	Ведомственная отчетность	53	52	52	52
	Обеспечение участия в официальных физкультурных (физкультурно-оздоровительных) мероприятиях	штука	0,07	Ведомственная отчетность	18	18	18	18
1.2.	Задача 2. 2. Создание условий, способствующих формированию здорового образа жизни населения Богучанского района.							
1.2.1	Подпрограмма: «Формирование культуры здорового образа жизни».							
	Доля детей и молодежи в возрасте от 8 до 19 лет, вовлеченных в профилактические мероприятия, по отношению к общей численности указанных категорий лиц.	%	0,20	Ведомственная отчетность	20,5	20,5	20,5	20,5
	Доля населения района в возрасте 19 лет и более, вовлеченных в профилактические мероприятия, по отношению к общей численности указанных категорий лиц.	%	0,20	Ведомственная отчетность	20,5	20,5	20,5	20,5
	Количество мероприятий направленных на пропаганду здорового образа жизни среди молодежи	ед.	0,04	Ведомственная отчетность	9	9	9	9

Приложение № 3
к паспорту муниципальной программы

Богучанского района «Развитие физической культуры и спорта в Богучанском районе»

Перечень объектов капитального строительства
(за счет всех источников финансирования)

№ п/п	Наименование объекта с указанием мощности и годов строительства *	Остаток стоимости строительства в ценах контракта **	Объем капитальных вложений, рублей					
			текущий финансовый год	очередной финансовый год	первый год планового периода	второй год планового периода	по годам до ввода объекта	
	МБУ ФСК «Ангара»							
	в том числе:							

	федеральный бюджет						
	краевой бюджет						
	районный бюджет						
	бюджеты муниципальных образований						
	внебюджетные источники						
...							
ИТОГО							
	в том числе:						
	федеральный бюджет						
	краевой бюджет						
	районный бюджет						
	бюджеты муниципальных образований						
	внебюджетные источники						

(*) – указывается подпрограмма, и (или) муниципальная программа (федеральный и краевой бюджет и районный бюджет), которой предусмотрено строительство объекта

(**) - по вновь начинаемым объектам – ориентировочная стоимость объекта

Приложение № 5 к
муниципальной программе
«Развитие физической культуры и спорта в Богучанском районе»

Подпрограмма 1
«Развитие массовой физической культуры и спорта»

1. Паспорт подпрограммы

Наименование подпрограммы	«Развитие массовой физической культуры и спорта» (далее по тексту – подпрограмма).
Наименование муниципальной программы, в рамках которой реализуется подпрограмма	«Развитие физической культуры и спорта в Богучанском районе».
Муниципальный заказчик-координатор подпрограммы	Муниципальное казенное учреждение «Управление культуры, физической культуры, спорта и молодежной политики Богучанского района»
Исполнитель подпрограммы, главный распорядитель бюджетных средств	Муниципальное казенное учреждение «Управление культуры, физической культуры, спорта и молодежной политики Богучанского района» (далее по тексту - Управление); Финансовое управление администрации Богучанского района (сроки реализации до 2023 года включительно); Управление образования Богучанского района (сроки реализации по 2023 год включительно); Муниципальное казенное учреждение «Муниципальная служба Заказчика» (сроки реализации по 2023 год включительно).
Цель подпрограммы	Цель - создание доступных условий для занятий населения Богучанского района различных возрастных и социальных групп физической культурой и спортом.
Задачи подпрограммы	Задача 1: Формирование мотивации к регулярным занятиям физической культурой и спортом посредством проведения, участия в организации официальных, спортивных мероприятий на территории Богучанского района; Задача 2 : Обеспечение развития массовой физической культуры и спорта.
Показатели результативности подпрограммы	Доля взрослых жителей района, занимающихся физической культурой и спортом, в общей численности взрослого населения (увеличение до 35,18 % к 2026 году); Доля учащихся и студентов, систематически занимающихся физической культурой и спортом, в общей численности учащихся (увеличение до 41,88 % к 2026 году); Доля лиц с ограниченными возможностями здоровья и инвалидов, систематически занимающихся физкультурой и спортом, в общей численности данной категории населения (увеличение до 1,25 % к 2026 году); Количество жителей Богучанского района, проинформированных о мероприятиях в области физической культуры и спорта за период с 2023 по 2026 год составит 102 тысячи человек; Обеспечение участия в официальных физкультурных (физкультурно-оздоровительных) мероприятиях в период 2023-2026 год составит 72 штуки. Организация физкультурно-спортивной работы по месту жительства граждан с 2023 по 2026 год составит 11 448 штуки; Организация и проведение официальных спортивных мероприятий за период с 2023 по 2026 год составит 209 штук.
Сроки реализации подпрограммы	2023 - 2026годы
Объемы и источники финансирования подпрограммы	Объем финансирования подпрограммы на период 2023 - 2026 годы составит – 93 563 904,75 рублей, в т.ч. по годам: средства районного бюджета, в 2023 году - 17 414 680,75 рублей;

	<p>в 2024 году - 20 599 998,00 рублей; в 2025 году - 19 999 998,00 рублей; в 2026 году - 19 999 998,00 рублей. средства бюджета поселений: в 2023 году - 950 630,00 рублей; в 2024 году - 1 030 000,00 рублей; в 2025 году - 1 030 000,00 рублей; в 2026 году - 1 030 000,00 рублей. средства краевого бюджета: в 2023 году - 11 508 600,00 рублей.</p>
Система организации контроля за исполнением подпрограммы	<p>В систему организации контроля включены: Муниципальное казенное учреждение «Управление культуры, физической культуры, спорта и молодежной политики Богучанского района». Финансовое управление администрации Богучанского района; контрольно-счетная комиссия муниципального образования Богучанский район.</p>

2. Основные разделы подпрограммы.

2.1. Постановка общерайонной проблемы и обоснование необходимости разработки подпрограммы

В соответствии с Концепцией долгосрочного экономического развития Российской Федерации и Стратегией развития спортивной индустрии на период до 2035 года поставлены задачи по увеличению доли граждан, систематически занимающихся физкультурой и спортом.

В Богучанском районе наблюдается устойчивый рост показателей вовлеченности населения в физкультурно-спортивное движение.

В развитии массовой физической культуры и спорта в Богучанском районе ведется работа по формированию сети спортивных клубов по месту жительства.

Для создания сети спортивных клубов по месту жительства организуются семинары с целью повышения квалификации для спортивных инструкторов по месту жительства, распространяются методические пособия по созданию и деятельности спортивных клубов по месту жительства.

На территории села Богучаны физкультурно-оздоровительную и спортивно-массовую работу с населением обеспечивают учреждения:

3. - муниципальное бюджетное образовательное учреждение дополнительного образования детей «Спортивная школа»;

4. - муниципальное бюджетное учреждение физической культуры и спорта «Богучанский спортивный комплекс «Ангара».

Более чем в 22 школах образованы и работают ФСК (физкультурно-спортивные клубы). Работу в клубах проводят учителя физкультуры по совместительству. Без учета учащихся спортивной школы, в физкультурно-спортивных клубах школ, в школьных секциях и кружках занимаются 2 200 учащихся.

В муниципальном образовательном учреждении дополнительного образования детей «спортивная школа» занимается 822 учащихся по 7 дополнительным образовательным программам. Филиалы МОУ ДОД «Спортивная школа» работают в 9-ти поселках района, основная часть занимающихся – 44,8 % проходят обучение в районном центре с. Богучаны.

По данным управления КГКУ «УСЗН» на учете в органах социальной защиты населения состоит 2475 инвалидов, из них 170 детей.

В штатное расписание КГБУ СО «КЦСОН Богучанский» введена ставка инструктора-методиста по адаптивной физической культуре.

Ежегодно в рамках Дня инвалидов в районе проводятся спортивные соревнования среди инвалидов по настольным видам спорта (шашки, шахматы), спартакиада среди пожилых людей с ограниченными возможностями здоровья «Нам года – не беда!». Соревнования организуются отделом спорта и молодежной политики совместно с КГБУ СО «КЦСОН Богучанский». В соревнованиях принимают участие до 20 человек в возрасте от 15 до 70 лет.

В районе действуют 102 объектов спортивного и оздоровительного назначения, уровень фактической обеспеченности от нормативной потребности по состоянию на 01.01.2023 года составляет:

- спортивными залами - 85 %;

- спортивными сооружениями – 89,2 %.

Повышение эффективности использования помещений и спортивных сооружений происходит за счет плотного графика работы спортивных объединений и отслеживания занятости спортивных площадей.

Практически в каждом населенном пункте имеется спортивный зал и, как минимум, школьный спортивный стадион, площадка, реконструированы 3 хоккейные коробки, которые заливаются и проводятся соревнования и массовое катание на коньках. Во многих населенных пунктах, где еще нет хоккейных коробок, заливаются простейшие площадки с бортами небольшой высоты из досок или снежных бортов. Массовое катание на коньках стало любимым занятием населения, не зависимо от возраста.

Совершенствуется система проведения официальных физкультурных, спортивных мероприятий Богучанского района. Ежегодно на территории района проводятся около 71 физкультурных, спортивных мероприятий, общее количество участников составило 15,0 тыс. человек.

Очень популярны среди населения района массовые спортивные мероприятия: «Лыжный марафон», «Кросс нации», ПСИ одной из традиций является проведение соревнований для многодетных семей.

Приоритетным для района является развитие спартакиадного движения, ежегодно проводятся: спартакиада «Мой спортивный двор», спартакиада среди педагогических работников, вошли в традицию спартакиады среди работников предприятий и учреждений, спартакиады межведомственного характера.

Спортсмены района являются постоянными участниками краевых спортивных мероприятий. Ежегодно около 260 спортсменов района выезжают на краевые, республиканские и Всероссийские соревнования по различным видам спорта.

Несмотря на позитивную динамику развития массовой физической культуры и спорта в Богучанском районе сохраняют актуальность следующие проблемные вопросы:

- анализ деятельности спортивных клубов, действующих в поселениях района, указал на слабую материально-техническую, методическую базу, недостаток количества и однообразие форм массовых физкультурно-спортивных занятий, ориентированных на взрослое население; имеются недостатки в нормативно-правовом оформлении и содержании деятельности клубов, проблемы с помещениями для размещения спортивных клубов;

- неравномерность развития физической культуры и спорта в поселениях района, обусловленная различным уровнем финансирования отрасли, их обеспеченности спортивными сооружениями и спортивным оборудованием;

- недостаток условий для активного семейного отдыха. В целях решения проблем вовлечения в активные занятия физической культурой детей и подростков особое внимание необходимо обратить и на проведение детьми спортивного досуга совместно с родителями. Концепция активного семейного отдыха должна быть признана приоритетной на уровне, как пропаганды, так и организации досуга;

- недостаток нормативно-правовой базы на федеральном, региональном, а, следовательно, и на муниципальном уровнях, позволяющий осуществлять планомерное развитие физической культуры и спорта по месту жительства, среди студентов, трудящихся, лиц среднего и старшего возраста;

- поселения района испытывают острый недостаток квалифицированных специалистов, подготовленных для работы в клубах по месту жительства. Слабое кадровое обеспечение спортивных клубов по месту жительства обусловлено низкой оплатой труда инструкторов по месту жительства;

- не ведется работа по подготовке спортсменов-инвалидов, имеющих возможность принимать участие в краевых соревнованиях по адаптивному спорту. На спортивных объектах района отсутствуют спортивные сооружения для развития адаптивного спорта, отсутствует специальный современный спортивный инвентарь и оборудование для подготовки спортсменов с ограниченными возможностями здоровья.

Дефицит районного бюджета Богучанского района не позволяет решить все вышеперечисленные проблемы.

Решение проблем возможно только программными плановыми методами, в том числе с использованием мер краевой поддержки.

Для финансирования мероприятий по реализации календарного плана официальных физкультурных, спортивных мероприятий Богучанского района, участия спортивных команд района в краевых спортивных мероприятиях и всероссийских акциях, была разработана данная подпрограмма.

Реализация подпрограммных мероприятий приведет к росту интереса населения к занятиям физической культурой и массовым спортом, ведению здорового образа жизни и позволит решить цели и задачи подпрограммы.

конечные социально-экономические результаты решения проблемы, являются:

Доля взрослых жителей района, занимающихся физической культурой и спортом, в общей численности взрослого населения (увеличение до 35,18 % к 2026 году);

Доля учащихся и студентов, систематически занимающихся физической культурой и спортом, в общей численности учащихся (увеличение до 41,88 % к 2026 году);

Доля лиц с ограниченными возможностями здоровья и инвалидов, систематически занимающихся физической культурой и спортом, в общей численности данной категории населения (увеличение до 1,25 % к 2026 году);

Количество жителей Богучанского района, проинформированных о мероприятиях в области физической культуры и спорта за период с 2023 по 2026 год составит 102 тысячи человек;

Обеспечение участия в официальных физкультурных (физкультурно-оздоровительных) мероприятиях в период 2023-2026 год составит 72 штуки;

Организация физкультурно-спортивной работы по месту жительства граждан с 2023 по 2026 год составит 11 448 штуки;

Организация и проведение официальных спортивных мероприятий за период с 2023 по 2026 год составит 209 штук.

2.2. Основная цель, задачи, этапы и сроки выполнения подпрограммы, показатели результативности

Подпрограмма направлена на формирование здорового образа жизни посредством развития массовой физической культуры и спорта.

Цель подпрограммы: создание доступных условий для занятий населения Богучанского района различных возрастных и социальных групп физической культурой и спортом.

Задача 1 подпрограммы - формирование мотивации к регулярным занятиям физической культурой и спортом посредством проведения, участия в организации официальных спортивных мероприятий на территории Богучанского района.

Задача 2 подпрограммы- Обеспечение развития массовой физической культуры и спорта на территории Богучанского района

В рамках выше поставленных задач запланировано финансирование из районного бюджета, бюджетов поселений, мероприятий по реализации календарного плана официальных физкультурных, спортивных мероприятий Богучанского района, участия спортивных команд района в краевых спортивных мероприятиях и всероссийских акциях, приобретение оборудования и спортивного инвентаря для проведения спортивно-массовых мероприятий.

Сроки выполнения подпрограммы: 2023-2026 годы.

Муниципальным заказчиком-координатором программы является Управление которое осуществляет:

разработку нормативно-правовых актов, необходимых для реализации подпрограммы;

разработку предложений по уточнению перечня, затрат и механизма реализации подпрограммных мероприятий;

определение критериев и показателей эффективности, организация мониторинга реализации подпрограммы;

обеспечение целевого, эффективного расходования средств, предусмотренных на реализацию подпрограммы;

подготовку ежегодного отчета о ходе реализации подпрограммы.

Достижимость и измеримость поставленной цели обеспечиваются за счет установления значений показателей результативности на весь период действия подпрограммы по годам ее реализации.

Перечень показателей результативности подпрограммы прилагается (приложение №1) к настоящей подпрограмме.

2.3. Механизм реализации подпрограммы

Механизм реализации определяет комплекс мер, осуществляемых исполнителем подпрограммы в целях повышения эффективности реализации мероприятий подпрограммы и достижения показателей результативности. В основу механизма реализации подпрограммы заложены следующие принципы:

эффективное целевое использование средств районного бюджета в соответствии с установленными приоритетами для достижения показателей результативности подпрограммы;

системный подход, комплексность, концентрация на самых важных направлениях, наличие нескольких вариантов решения проблем;

оценка потребностей в финансовых средствах;

оценка результатов и социально-экономической эффективности подпрограммы, которая осуществляется на основе мониторинга показателей результативности.

Реализацию подпрограммы осуществляет Управление.

планирование реализации мероприятий подпрограммы, в том числе контроль соответствия отдельных мероприятий требованиям и содержанию подпрограммы, обеспечение согласованности их выполнения;

общую координацию мероприятий подпрограммы, выполняемых в увязке с мероприятиями других муниципальных программ;

мониторинг эффективности реализации мероприятий подпрограммы и расходования выделяемых бюджетных средств, подготовку отчетов о ходе реализации подпрограммы;

внесение предложений о корректировке мероприятий подпрограммы в соответствии с основными параметрами и приоритетами социально-экономического развития Богучанского района.

Финансирование мероприятий подпрограммы осуществляется за счет средств районного, краевого бюджетов, бюджета поселений в соответствии с мероприятиями подпрограммы согласно приложению № 2 к подпрограмме (далее - мероприятия подпрограммы).

Главными распорядителями средств районного бюджета является Муниципальное казенное учреждение «Управление культуры, физической культуры, спорта и молодежной политики Богучанского района», Финансовое управление администрации Богучанского района, Управление образования Богучанского района; Муниципальное казенное учреждение «Муниципальная служба Заказчика».

Контроль за целевым и эффективным использованием средств районного бюджета на реализацию мероприятий подпрограммы осуществляет Управление, финансовое управление администрации Богучанского района.

Внешний контроль за использованием средств районного бюджета на реализацию мероприятий подпрограммы осуществляет контрольно-счетная комиссия муниципального образования Богучанский район.

2.4. Организация управления подпрограммой и контроль за ходом ее выполнения

Управление подпрограммой и контроль за ходом ее выполнения осуществляется в соответствии с Порядком принятия решений о разработке муниципальных программ Богучанского района, их формировании и реализации, утвержденного постановлением администрации Богучанского района от 17.07.2013 № 849-п.

Ответственными за подготовку и представление отчетных данных являются, Управление.

Контроль за целевым и эффективным использованием средств, предусмотренных на реализацию мероприятий подпрограммы, осуществляет Управление, Финансовое управление администрации Богучанского района.

2.5. Оценка социально-экономической эффективности от реализации подпрограммы

Реализация мероприятий подпрограммы за период 2023 - 2026 годов позволит обеспечить достижение следующих показателей:

доля взрослых жителей района, занимающихся физической культурой и спортом, в общей численности взрослого населения;

доля учащихся и студентов, систематически занимающихся физической культурой и спортом, в общей численности учащихся;

доля лиц с ограниченными возможностями здоровья и инвалидов, систематически занимающихся физкультурой и спортом, в общей численности данной категории населения;

количество жителей Богучанского района, проинформированных о мероприятиях в области физической культуры и спорта;

Обеспечение участия в официальных физкультурных (физкультурно-оздоровительных) мероприятиях;

Организация физкультурно-спортивной работы по месту жительства граждан;

Организация и проведение официальных спортивных мероприятий.

Выполнение вышеперечисленных показателей обеспечит качество жизни населения Богучанского района путем увеличения доли граждан, систематически занимающихся физкультурой и спортом.

Реализация мероприятий подпрограммы не повлечет за собой негативных экологических последствий.

Поступление доходов в районный бюджет от реализации данных мероприятий не предполагается.

2.6. Система подпрограммных мероприятий

Перечень мероприятий программы приведен в приложении № 2 к подпрограмме.

2.7. Обоснование финансовых, материальных и трудовых затрат (ресурсное обеспечение подпрограммы) с указанием источников финансирования

Мероприятия Подпрограммы реализуются за счет средств районного, краевого бюджетов, бюджетов поселений, предусмотренных на оплату муниципальных контрактов (договоров) на выполнение работ, оказание услуг.

Перечень мероприятий подпрограммы " Развитие физической культуры и спорта в Богучанском районе " с указанием источника финансирования приведен в приложении №2.

Приложение № 1
к подпрограмме "Развитие массовой
физической культуры и спорта в Богучанском районе"

Перечень показателей результативности подпрограммы

п/п	Цель, задачи, показатели результативности	Единица измерения	Источник информации	2023год	2024год	2025 год	2026 год
Цель: создание доступных условий для занятий населения Богучанского района различных возрастных и социальных групп физической культурой и спортом.							
Задача 1. Формирование мотивации к регулярным занятиям физической культурой и спортом посредством проведения, участия в организации официальных, спортивных мероприятий на территории Богучанского района;							
1	Доля взрослых жителей района, занимающихся физической культурой и спортом, в общей численности взрослого населения.	%	ведомственная отчетность	35,18	35,18	35,18	35,18
2	Доля учащихся, систематически занимающихся физической культурой и спортом, в общей численности учащихся.	%	ведомственная отчетность	41,88	41,88	42,88	41,88
3	Доля лиц с ограниченными возможностями здоровья и инвалидов, систематически занимающихся физкультурой и спортом, в общей численности данной категории населения.	%	ведомственная отчетность	1,25	1,25	2,25	1,25
4	Количество жителей Богучанского района, проинформированных о мероприятиях в области физической культуры и спорта.	тыс. человек	ведомственная отчетность	25,5	25,5	25,5	25,5
Задача 2. Обеспечение развития массовой физической культуры и спорта.							
1	Организация физкультурно-спортивной работы по месту жительства гражданина	штука	Ведомственная отчетность	2754	2898	2898	2898
2	Организация и проведение официальных спортивных мероприятий	штука	Ведомственная отчетность	53	52	52	52
3	Обеспечение участия в официальных физкультурных (физкультурно-оздоровительных) мероприятиях	штука	Ведомственная отчетность	18	18	18	18

Приложение №2 к подпрограмме
"Развитие массовой физической культуры и спорта"

**Перечень мероприятий подпрограммы "Развитие массовой физической культуры и спорта"
с указанием объема средств на их реализацию и ожидаемых результатов**

№	Наименование программы, подпрограммы	ГРБС	Код бюджетной классификации			2023год	2024год	2025 год	2026 год	Итого на 2023-2026годы	Ожидаемый результат от реализации подпрограммно о мероприятия (в натуральном выражении)
			ГРБ С	РзП р	ЦСР						
Цель. Создание доступных условий для занятий населения Богучанского района различных возрастных и социальных групп физической культуры и спортом											
Задача 1. Формирование мотивации к регулярным занятиям физической культурой и спортом посредством проведения, участия в организации официальных, спортивных мероприятий на территории Богучанского района.											
1.1	Оснащение объектов спортивной инфраструктуры спортивно технологическим оборудованием	МКУ «Управление культуры, физической культуры, спорта и молодежной политики Богучанского района»	856	1102	07100Ф0000	-	600 000,00	-		600 000,00	Приобретение технологического оборудования
1.2	Предоставление субсидий на модернизацию и укрепление	Муниципальное казенное учреждение «Муниципальная	830	1102	07100S4370	10 000 000,00				10 000 000,00	Укрепление материально технической базы
			830	1102	07100S4370					102	

	материально-технической базы муниципальных физкультурно-спортивных организаций осуществляющих деятельность в области физической культуры и спорта	служба Заказчика»				102 000,00				000,00	спортивных объектов
1.3	предоставление субсидии на поддержку физкультурно-спортивных клубов по месту жительства	Финансовое управление администрации Богучанского района	890	1101	0710074180	216 800,00				216 800,00	Приобретение спортивного инвентаря
1.4	Предоставление субсидий бюджетным учреждениям на выполнение требований федеральных стандартов	Управление образования администрации Богучанского района	875	1102	07100S6500	417 400,00				417 400,00	Приобретение спортивного оборудования для выполнения требований федеральных стандартов спортивной подготовки
			875	1102	07100S6500	26 642,55				26 642,55	
	Итого по задаче 1					10 762 842,55	600 000,00	-		216 800,00	
2	Задача 2 Обеспечение развития массовой физической культуры и спорта на территории Богучанского района										
2.1	Обеспечение деятельности (оказание услуг) подведомственных учреждений	МКУ «Управление культуры, физической культуры, спорта и молодежной политики Богучанского района»	856	1101	0710040000	11 331 265,00	12 185 998,00	12 185 998,00	12 185 998,00	47 889 259,00	Создание условий, обеспечивающих возможность гражданам систематически заниматься физкультурой и спортом Приобретение основных средств и орг. техники Проведение ряда мероприятий по приведению бюджетных учреждений в соответствии с техническими нормами
				1101	0710027241	645 400,00				645 400,00	
				1101	0710027242	229 000,00				229 000,00	
				1101	0710040020	950 630,00	030 000,00	030 000,00	030 000,00	040 630,00	
				1101	0710041000	2 785 000,00	3 295 000,00	3 295 000,00	3 295 000,00	12 670 000,00	
				1101	071004Г000	2 724 743,52	2 791 260,00	2 791 260,00	2 791 260,00	11 098 523,52	
				1101	071004Э000	400 000,00	629 477,00	629 477,00	629 477,00	5 288 431,00	
				1101	071004M000	35 815,68	73 263,00	73 263,00	73 263,00	255 604,68	
				1101	0710047000	9 214,00	25 000,00	25 000,00	25 000,00	84 214,00	
					Итого по задаче 2				19 111 068,20	21 029 998,00	
	Итого по подпрограмме				29 873 910,75	21 629 998,00	21 029 998,00	21 029 998,00	93 563 904,75		
	в том числе за счет средств:										
	Федеральный бюджет				-	-			-		
	Краевой бюджет				11 508 600,00	-			11 508 600,00		
	Бюджет поселений				950 630,00	1 030 000,00	1 030 000,00	1 030 000,00	4 040 630,00		

Районный бюджет							17 414 680,75	20 599 998,00	19 999 998,0 0	19 999 998,0 0	78 014 674,75
-----------------	--	--	--	--	--	--	---------------------	---------------------	-------------------------	-------------------------	---------------------

Приложение № 6 к проекту
муниципальной программы «Развитие
физической культуры и спорта в Богучанском
районе»

**Подпрограмма 2
Формирование культуры здорового образа жизни»**

1. Паспорт подпрограммы

Наименование подпрограммы	«Формирование культуры здорового образа жизни» (далее – подпрограмма).
Наименование муниципальной программы, в рамках которой реализуется подпрограмма	«Развитие физической культуры и спорта в Богучанском районе».
Муниципальный заказчик – координатор программы	Муниципальное казенное учреждение «Управление культуры, физической культуры, спорта и молодежной политики Богучанского района»
Исполнитель подпрограммы, главный распорядитель бюджетных средств	Исполнитель подпрограммы - муниципальное бюджетное учреждение «Центр социализации и досуга молодежи». Главный распорядитель - Муниципальное казенное учреждение «Управление культуры, физической культуры, спорта и молодежной политики Богучанского района» (далее по тексту -Управление) ».
Цель подпрограммы	Цель – формирование культуры здорового образа жизни всех категорий населения Богучанского района.
Задачи подпрограммы	Задача: создание условий, способствующих формированию здорового образа жизни и принятию превентивных мер по снижению негативных социально-экономических последствий, вызванных распространением алкоголизма и наркомании в Богучанском районе.
Показатели результативности подпрограммы	Доля детей и молодежи в возрасте от 8 до 19 лет, вовлеченных в профилактические мероприятия, по отношению к общей численности указанной категории лиц к 2026 году составит 20,5 %; Доля населения района в возрасте 19 лет и более, вовлеченных в профилактические мероприятия, по отношению к общей численности указанной категории лиц составит к 2026 году 20,5 %; Количество мероприятий направленных на пропаганду здорового образа жизни среди молодежи к 2026 году составит 36 ед.
Сроки реализации подпрограммы	2023 - 2026 годы
Объемы и источники финансирования подпрограммы	Общий объем финансирования за счет средств районного бюджета 200 000,00 рублей, из них по годам: 2023 год – 50 000,00 рублей; 2024 год – 50 000,00 рублей; 2025 год – 50 000,00 рублей; 2026 год – 50 000,00 рублей;
Система организации контроля за исполнением подпрограммы	В систему организации контроля включены: Финансовое управление администрации Богучанского района; Управление; Контрольно-счетная комиссия муниципального образования Богучанский район.

2. Основные разделы подпрограммы.

**2.1 Постановка общерайонной проблемы
и обоснование необходимости разработки подпрограммы**

Здоровый образ жизни (ЗОЖ) – это образ жизни, основанный на принципах нравственности, рационально организованный, активный, трудовой, закаляющий и, в то же время, защищающий от неблагоприятных воздействий окружающей среды, позволяющий до глубокой старости сохранить нравственное, психическое и физическое здоровье.

К сожалению, многие люди не соблюдают самых простейших, обоснованных наукой, норм здорового образа жизни. Одни становятся жертвами малоподвижности (гиподинамии), вызывающей преждевременное старение, другие излишествуют в еде с почти неизбежным в этих случаях развитием ожирения, склероза сосудов, а у некоторых сахарного диабета, третьи не умеют отдыхать, отвлекаться от производственных и бытовых забот, вечно беспокожны, нервны, страдают бессонницей, что в конечном итоге приводит к многочисленным заболеваниям внутренних органов. Некоторые люди, поддаваясь пагубной привычке к курению и алкоголю, активно укорачивают свою жизнь.

Бытовое пьянство, алкоголизм, а также незаконный оборот и немедицинское потребление наркотических средств и психотропных веществ (далее – наркотики) продолжают оставаться в Богучанском районе одной из ведущих социально значимых проблем, определяющих необходимость постоянного и планомерного проведения всего комплекса антиалкогольной и антинаркотической работы. Наиболее

сложная наркоситуация остается в поселках Чунояр, Таежный, Богучаны, Октябрьский. Очень высокой в районе остается криминогенность среди лиц, злоупотребляющих алкоголем.

Реализация программы развития Нижнего Приангарья также рождает комплекс проблем и противоречий: инвестиционные потоки привлекают на территорию района рабочую силу со всех регионов РФ, включая и представителей регионов, где традиционно сохраняются высокие показатели употребления наркотиков, и в том числе ранее судимых, неработающих граждан, организованных групп. Отсюда создаются предпосылки для наркопреступности в районе, сохраняется тенденция к росту уровня употребления наркотических средств, в том числе несовершеннолетними гражданами и молодежью.

К сожалению, официальная статистика не отражает уровень распространенности наркомании и наркопреступности в силу крайней латентности (*сведения не отражены в отчетности*) данного явления, однако на сегодняшний день у нарколога МБУЗ Богучанской ЦРБ наблюдается 63 человек с диагнозом «наркомания». Возраст наркозависимых от 18-50 лет: мужчин – 47 человека, женщин – 16 человек.

Употребляются различные наркотические вещества: героин, дезоморфин, гашиш, анаша, синтетические психоактивные вещества, курительные смеси.

В Богучанском районе продолжают сохраняться основные угрозы в сфере незаконного оборота наркотиков:

увеличение численности лиц, вовлеченных в немедицинское потребление наркотиков;
широкое распространение в обществе терпимого отношения к немедицинскому потреблению наркотиков;

немедицинское использование лекарственных средств, содержащих психоактивные вещества, в отношении которых меры контроля не установлены.

На этом фоне в районе действует слабая межведомственная система работы по пропаганде здорового образа жизни, вовлечению населения в систематические занятия физической культурой, фитнесом и обучению основам сбалансированного питания.

Для пропаганды здорового образа жизни и снижения уровня употребления наркотических средств, в том числе несовершеннолетними гражданами и молодежью в Богучанском районе необходимо реализация следующих мероприятий:

1. Создание и трансляция на телевидении передач о здоровом образе жизни;
2. Изготовление в достаточном количестве и осуществление проката на телевидении аудио-видеороликов с социальной рекламой;
3. Публикации на сайтах в сети Интернет материалов, пропагандирующих здоровый образ жизни, занятия физической культурой, фитнесом и обучению основам сбалансированного питания;
4. Издание печатной продукции, изготовление буклетов, плакатов о здоровом образе жизни;
5. Изготовление и размещение наружной рекламы о профилактике социально значимых заболеваний, о здоровом образе жизни.
6. Организация и проведение районных слетов, форумов, игр и прочих профилактических мероприятий;
7. Организация и проведение обучающих семинаров, тренингов, форумов и конференций для специалистов по вопросам профилактики алкоголизма, наркомании; обучение способам формирования культуры здорового образа жизни, основам сбалансированного питания.

Для реализации вышеперечисленных мероприятий была разработана данная подпрограмма.

Реализация подпрограммных мероприятий приведет к росту интереса населения к занятиям физической культурой и массовым спортом, ведению здорового образа жизни и позволит решить цели и задачи подпрограммы.

конечные социально-экономические результаты решения проблемы, являются:

доля детей и молодежи в возрасте от 8 до 19 лет, вовлеченных в профилактические мероприятия, по отношению к общей численности указанной категории лиц составит к 2026 году – 20,5 %.

доля населения района в возрасте 19 лет и более, вовлеченных в профилактические мероприятия, по отношению к общей численности указанной категории лиц составит к 2026 году – 20,5 %.

количество мероприятий направленных на пропаганду здорового образа жизни среди молодежи к 2026 году составит 36 ед.

2.2. Основная цель, задачи, этапы и сроки выполнения подпрограммы, показатели результативности

Подпрограмма направлена на формирование культуры здорового образа жизни посредством пропаганды здорового образа жизни.

Цель подпрограммы: формирование культуры здорового образа жизни всех категорий населения Богучанского района.

Задача подпрограммы: создание условий, способствующих формированию здорового образа жизни и принятию превентивных мер по снижению негативных социально-экономических последствий,

вызванных распространением алкоголизма и наркомании в Богучанском районе.

В рамках задач запланировано финансирование из районного бюджета на мероприятия по формированию здорового образа жизни, в том числе:

- пропаганда здорового образа жизни через средства массовой информации, проведение антиалкогольной, антинаркотической, информационной кампании;
- организация и проведение конференций, слетов, проектов, программ, форумов, игр и прочие профилактические мероприятия;

Сроки выполнения подпрограммы: 2023-2026 годы.

Муниципальным заказчиком-координатором программы является, Управление, которое осуществляет:

разработку нормативно-правовых актов, необходимых для реализации подпрограммы;

разработку предложений по уточнению перечня, затрат и механизма реализации подпрограммных мероприятий;

определение критериев и показателей эффективности, организацию мониторинга реализации подпрограммы;

обеспечение целевого, эффективного расходования средств, предусмотренных на реализацию подпрограммы;

подготовку ежегодного отчета о ходе реализации подпрограммы.

Достижимость и измеримость поставленной цели обеспечиваются за счет установления значений показателей результативности на весь период действия подпрограммы по годам ее реализации.

Перечень показателей результативности подпрограммы прилагается (приложение №1) к настоящей подпрограмме.

2.3. Механизм реализации подпрограммы

Механизм реализации определяет комплекс мер, осуществляемых исполнителем подпрограммы в целях повышения эффективности реализации мероприятий подпрограммы и показателей результативности. В основу механизма реализации подпрограммы заложены следующие принципы:

эффективное целевое использование средств районного бюджета в соответствии с установленными приоритетами для достижения показателей результативности подпрограммы;

системный подход, комплексность, концентрация на самых важных направлениях, наличие нескольких вариантов решения проблем;

оценка потребностей в финансовых средствах;

оценка результатов и социально-экономической эффективности подпрограммы, которая осуществляется на основе мониторинга показателей результативности.

Исполнителем мероприятий подпрограммы является муниципальное бюджетное учреждение «Центр социализации и досуга молодежи» (далее – МБУ «ЦСиДМ»), которое

- выполняет план реализации подпрограммы;
- обеспечивает материальную базу для проведения мероприятий;
- подготавливает комплект документации, необходимой для списания материальных ценностей, использованных для проведения мероприятий;
- проводит анализ своей деятельности по результатам проведения мероприятий;
- готовит предложения по повышению эффективности реализации мероприятий подпрограммы;
- привлекает дополнительные ресурсы для проведения мероприятий подпрограммы;
- обеспечивает кадровое обеспечение подпрограммы согласно муниципальному заданию МБУ «ЦСиДМ».

Материальные ценности, приобретаемые в рамках реализации подпрограммы, учитываются на балансе МБУ «ЦСиДМ».

Финансирование мероприятий подпрограммы осуществляется за счет средств районного бюджета в соответствии с мероприятиями подпрограммы согласно приложению № 2 к подпрограмме (далее - мероприятия подпрограммы).

Главным распорядителем средств районного бюджета является: Управление.

Контроль за целевым и эффективным использованием средств районного бюджета на реализацию мероприятий подпрограммы осуществляет финансовое управление администрации Богучанского района, Управление.

Внешний контроль за использованием средств районного бюджета на реализацию мероприятий подпрограммы осуществляет контрольно-счетная комиссия муниципального образования Богучанский район.

2.4. Организация управления подпрограммой и контроль за ходом ее выполнения

Управление подпрограммой и контроль за ходом ее выполнения осуществляется в соответствии с Порядком принятия решений о разработке муниципальных программ Богучанского района, их формировании и реализации, утвержденного постановлением администрации Богучанского района от 17.07.2013 № 849-п.

Ответственными за подготовку и представление отчетных данных являются: МБУ ЦС и ДМ; Управление.

Контроль за целевым и эффективным использованием средств, предусмотренных на реализацию мероприятий подпрограммы осуществляет, Управление, финансовое управление администрации Богучанского района.

2.5. Оценка социально-экономической эффективности от реализации программы

Реализация мероприятий подпрограммы за период 2023 - 2026 годов позволит обеспечить достижение следующих результатов:

- Организация и проведение конференций, слетов, проектов, программ, форумов, игр, и прочие профилактические мероприятия;

Выполнение вышеперечисленных показателей обеспечит качество жизни населения Богучанского района, позволит улучшить ситуацию с распространением наркомании в районе, обеспечит формирование позитивных моральных и нравственных ценностей, определяющих отрицательное отношение к незаконному потреблению наркотиков, алкоголя, направит выбор молодежи и подростков на здоровый образ жизни.

Реализация мероприятий подпрограммы не повлечет за собой негативных экологических последствий.

Поступление доходов в районный бюджет от реализации данного мероприятия не предполагается.

2.6. Мероприятия подпрограммы

Мероприятия Подпрограммы реализуются за счет средств районного бюджета, предусмотренных на оплату муниципальных контрактов (договоров) на выполнение работ, оказание услуг.

2.7. Обоснование финансовых, материальных и трудовых затрат (ресурсное обеспечение подпрограммы) с указанием источников финансирования

Перечень мероприятий подпрограммы "Формирование культуры здорового образа жизни", с указанием источника финансирования приведены в приложении № 2.

Приложение № 1
к подпрограмме "формирование
культуры здорового образа жизни"

Перечень показателей результативности подпрограммы

п/п	Цель, задачи, показатели результативности	Единица измерения	Источник информации	2023год	2024год	2025 год	2026 год
Цель: формирование культуры здорового образа жизни всех категорий населения Богучанского района							
Задача : Создание условий, способствующих формированию здорового образа жизни и принятию превентивных мер по снижению негативных социально-экономических последствий, вызванных распространением алкоголизма и наркомании в Богучанском районе.							
Показатели результативности							
1	Доля детей и молодежи в возрасте от 8 до 19 лет, вовлеченных в профилактические мероприятия, по отношению к общей численности указанной категории лиц.	%	ведомственная отчетность	20,5	20,5	20,5	20,5
2	Доля населения района в возрасте 19 лет и более, вовлеченных в профилактические мероприятия, по отношению к общей численности указанной категории лиц.	%	ведомственная отчетность	20,5	20,5	20,5	20,5
3	Количество мероприятий направленных на пропаганду здорового образа жизни среди молодежи	ед.	ведомственная отчетность	9	9	9	9

Приложение №2 к подпрограмме

Перечень мероприятий подпрограммы "Формирование культуры здорового образа жизни"
с указанием объема средств на их реализацию и ожидаемых результатов

№	Наименование программы, подпрограммы	ГРБС	Код бюджетной классификации					Итого на 2023 - 2026 годы	Ожидаемый результат от реализации подпрограммного мероприятия (в натуральном выражении)		
			ГРБС	РзПр	ЦСР	2023 год	2024 год			2025 год	2026 год
Цель. Формирование культуры здорового образа жизни всех категорий населения Богучанского района.											
1	Задача 1. Создание условий, способствующих формированию здорового образа жизни и принятию превентивных мер по снижению негативных социально-экономических последствий, вызванных распространением алкоголизма и наркомании в Богучанском районе.										
1.1.	Организация и проведение конференций, слетов, проектов, программ, форумов, игр и прочие профилактические мероприятия.	МКУ «Управление культуры, физической культуры, спорта и молодежной политики Богучанского района»	856	1102	0720080010	50 000,00	50 000,00	50 000,00	50 000,00	200 000,00	Ежегодно не менее 9 мероприятий направленных на пропаганду здорового образа жизни
	Всего по задаче					50 000,00	50 000,00	50 000,00	50 000,00	200 000,00	
	Итого по подпрограмме					50 000,00	50 000,00	50 000,00	50 000,00	200 000,00	
	в том числе:										
	Районный бюджет					50 000,00	50 000,00	50 000,00	50 000,00	200 000,00	



АДМИНИСТРАЦИЯ БОГУЧАНСКОГО РАЙОНА
ПОСТАНОВЛЕНИЕ

15. 11. 2023г.

с. Богучаны

№ 1157-п

О внесении изменений в муниципальную программу Богучанского района «Развитие культуры», утвержденную постановлением администрации Богучанского района от 01.11.2013 № 1392-п

В соответствии со статьей 179 Бюджетного кодекса Российской Федерации, постановлением администрации Богучанского района от 17.07.2013 № 849-п «Об утверждении Порядка принятия решений о разработке муниципальных программ Богучанского района, их формировании и реализации», статьями 7,43,47 Устава Богучанского района Красноярского края ПОСТАНОВЛЯЮ:

1. Внести изменения в муниципальную программу Богучанского района «Развитие культуры» утвержденную постановлением администрации Богучанского района от 01.11.2013 № 1392-п следующего содержания;

1.1. Приложение к постановлению изложить в новой редакции согласно приложению к настоящему постановлению.

2. Контроль за исполнением настоящего постановления возложить на заместителя Главы Богучанского района по социальным вопросам И.М. Брюханова.

3. Постановление вступает в силу со дня, следующего за днем опубликования в Официальном вестнике Богучанского района.

Глава Богучанского района

А.С. Медведев

Приложение № 1
к муниципальной программе Богучанского района
«Развитие культуры»

Основные меры правового регулирования в соответствующей сфере, направленные на достижение цели и (или) конечных результатов программы

№ п/п	Наименование нормативного правового акта	Предмет регулирования, основное содержание	Срок принятия (год, квартал)
1	Постановление №1694-п	Об утверждении Порядка осуществления органом исполнительной власти Богучанского района Красноярского края функций и полномочий учредителя районного муниципального учреждения	01.12.2010г.
2	Постановление № 1662-п	Об утверждении Устава Муниципального бюджетного учреждения культуры Богучанская межпоселенческая Центральная районная библиотека	24.11.2011 г.
3	ФЗ- №78	О Библиотечном деле	29.12. 1994г.
4	Постановление №1086-п, №1087-п, №1085-п, №1881-п, №1083-п, №1669-п	Об утверждении Устава Муниципальных бюджетных образовательных учреждений детских школ искусств	24.12.2015 г.
5	Постановление №107-п	Об утверждении Устава Муниципального казенного учреждения «Управление культуры, физической культуры, спорта и молодежной политики Богучанского района»	06.02.2019 г.

Приложение №2
к муниципальной программе
Богучанского района "Развитие культуры"

Информация о распределении планируемых расходов по мероприятиям программы, подпрограммам муниципальной программы Богучанского района «Развитие культуры»

Статус (муниципальная программа, подпрограмма)	Наименование программы, подпрограммы	Наименование ГРБС	ГРБС					Итого на 2023-2026 годы
			2023 год	2024 год	2025 год	2026 год		
Муниципальная программа	Развитие культуры	всего расходные обязательства по программе	000	393 419 551,60	349 969 594,00	349 969 994,00	349 757 494,00	1 443 116 633,60
		в том числе по ГРБС:						
		Муниципальное казенное учреждение «Муниципальная служба Заказчик»;	830	11 018 181,86	-			
		Муниципальное казенное учреждение «Управление культуры, физической культуры, спорта и молодежной политики Богучанского района»	856	382 401 369,74	349 969 594,00	349 969 994,00	349 757 494,00	1 432 098 451,74
Подпрограмма 1	Культурное наследие	всего расходные обязательства по подпрограмме	856	54 022 477,01	56 114 534,00	56 114 934,00	55 902 434,00	222 154 379,01
		в том числе по ГРБС:						
		Муниципальное казенное учреждение «Управление культуры, физической культуры, спорта и молодежной политики Богучанского района»	856	54 022 477,01	56 114 534,00	56 114 934,00	55 902 434,00	222 154 379,01
Подпрограмма 2	Искусство и народное творчество	всего расходные обязательства по подпрограмме	000	116 104 652,44	116 643 882,00	116 643 882,00	116 643 882,00	466 036 298,44
		в том числе по ГРБС:						-

		Муниципальное казенное учреждение «Управление культуры, физической культуры, спорта и молодежной политики Богучанского района»	856	116 104 652,44	116 643 882,00	116 643 882,00	116 643 882,00	466 036 298,44	
Подпрограмма 3	Обеспечение условий реализации программы и прочие мероприятия	всего расходные обязательства по подпрограмме	000	223 292 422,15	177 211 178,00	177 211 178,00	177 211 178,00	754 925 956,15	
		в том числе по ГРБС:						-	
		Муниципальное казенное учреждение «Муниципальная служба Заказчик»;	830	11 018 181,86	-	-	-	-	11 018 181,86
		Муниципальное казенное учреждение «Управление культуры, физической культуры, спорта и молодежной политики Богучанского района»*	856	212 274 240,29	177 211 178,00	177 211 178,00	177 211 178,00	177 211 178,00	743 907 774,29

Приложение №3
к муниципальной программе
Богучанского района "Развитие культуры"

Информация о ресурсном обеспечении и прогнозной оценке расходов на реализацию целей муниципальной программы Богучанского района «Развитие культуры» с учетом источников финансирования, в том числе по уровням бюджетной системы

Статус	Наименование программы, подпрограммы	Источники финансирования	2023 год	2024 год	2025 год	2026 год	Итого на 2023-2026 годы
			Муниципальная программа	Развитие культуры	Всего	393 419 551,60	349 969 594,00
	в том числе :						
	федеральный бюджет	252 549,72	218 822,45		219 222,45	6 722,45	697 317,07
	краевой бюджет	35 808 043,28	442 277,55		442 277,55	442 277,55	37 134 875,93
	районный бюджет	357 358 958,60	349 308 494,00		349 308 494,00	349 308 494,00	1 405 284 440,60
Подпрограмма 1	Культурное наследие	Всего	54 022 477,01	56 114 534,00	56 114 934,00	55 902 434,00	222 154 379,01
			в том числе :				
		федеральный бюджет	217 322,45	218 822,45	219 222,45	6 722,45	662 089,80
		краевой бюджет	4 037 217,55	442 277,55	442 277,55	442 277,55	5 364 050,20
		районный бюджет	49 767 937,01	55 453 434,00	55 453 434,00	55 453 434,00	216 128 239,01
Подпрограмма 2	Искусство и народное творчество	Всего	116 104 652,44	116 643 882,00	116 643 882,00	116 643 882,00	466 036 298,44
			в том числе :				
		федеральный бюджет					
		краевой бюджет	6 923 860,00	-	-	-	6 923 860,00
		районный бюджет	109 180 792,44	116 643 882,00	116 643 882,00	116 643 882,00	459 112 438,44
Подпрограмма 3	Обеспечение условий реализации программы и	Всего	223 292 422,15	177 211 178,00	177 211 178,00	177 211 178,00	754 925 956,15
			в том числе :				

	прочие мероприятия	федеральный бюджет	35 227,27	-	-	-	35 227,27
		краевой бюджет	24 846 965,73	-	-	-	846 965,73
		районный бюджет	198 410 229,15	177 211 178,00	177 211 178,00	177 211 178,00	730 043 763,15
		юридические лица					#ССЫЛКА!

Приложение №4
к муниципальной программы
Богучанского района "Развитие культуры"

Прогноз сводных показателей муниципальных заданий на оказание (выполнение) муниципальных услуг (работ) муниципальными учреждениями по муниципальной программе Богучанского района.

Наименование услуги (работы)	Значение показателя объема услуги (работы) по годам				Расходы районного бюджета на оказание (выполнение) муниципальной услуги (работы) по годам; руб.			
	2023год	2024 год	2025год	2026 год	2023 год	2024 год	2025 год	2026 год
Наименование услуги и ее содержание: Осуществление библиотечного, библиографического и информационного обслуживания пользователей библиотеки								
Подпрограмма 1. Культурное наследие								
1. Число посещений	191387	200956	201958	202960	46 435 357,00	48 290 822,00	48 290 822,00	48 290 822,00
2. Количество проведенных мероприятий	10	12	12	12				
Наименование услуги и ее содержание: Публичный показ музейных предметов и музейных коллекций								
Подпрограмма 1. Культурное наследие					6 568 765,00	6 671 237,00	6 671 237,00	6 671 237,00
1. Число посещений	7 305	7 310	7 320	7 330				
2. Количество проведенных мероприятий	18	18	18	19				
Наименование услуги и ее содержание: Организация досуга в учреждениях клубного типа, организация деятельности клубных формирований и формирований самодеятельного народного творчества								
Подпрограмма 2. Искусство и народное творчество								
1. Количество проведенных мероприятий	3 688	3 688	3 688	3 688	115 127 839,00	116 343 882,00	116 343 882,00	116 343 882,00
2. Количество клубных формирований, клубных формирований и формирований самодеятельного народного творчества;	345	345	345	345				
Наименование услуги и ее содержание: Предоставление дополнительного образования в сфере культуры и искусства, реализация дополнительных общеобразовательных общеразвивающих программ								
Подпрограмма 3. Обеспечение условий реализации программы и прочие мероприятия								
1. Число человеко-часов	47 727,0	48 873,0	49 946,0	51 584,0	70 610 340,00	68 001 557,00	68 001 557,00	68 001 557,00

Приложение
к постановлению администрации
Богучанского района
от 15. 11.2023 №1157-п

Приложение № 1
к постановлению администрации
Богучанского района
от 01.11.2013 №1392-п

Муниципальная программа Богучанского района
«Развитие культуры»

1. Паспорт
муниципальной программы Богучанского района
«Развитие культуры»

Наименование муниципальной программы	«Развитие культуры» (далее – Программа)
Основания для разработки муниципальной программы	Статья 179 Бюджетного кодекса Российской Федерации; Постановление администрации Богучанского района от 17.07.2013 № 849-п «Об утверждении Порядка принятия решений о разработке муниципальных программ Богучанского района, их формировании и реализации»;
Ответственный исполнитель муниципальной программы	Муниципальное казенное учреждение «Управление культуры, физической культуры, спорта и молодежной политики Богучанского района» (далее по тексту - Управление)
Сополнители муниципальной программы	Муниципальное казенное учреждение «Муниципальная служба Заказчик» (сроки реализации до 2023

	года включительно); Финансовое управление администрации Богучанского района (сроки реализации до 2017 года включительно); Управление муниципальной собственностью Богучанского района (сроки реализации до 2016 года включительно)
Подпрограммы муниципальной программы	Подпрограммы: «Культурное наследие»; «Искусство и народное творчество»; «Обеспечение условий реализации программы и прочие мероприятия».
Цель муниципальной программы	Создание условий для развития и реализации культурного и духовного потенциала населения Богучанского района
Задачи муниципальной программы	1. Сохранение и эффективное использование культурного наследия Богучанского района; 2. Обеспечение доступа населения Богучанского района к культурным благам и участию в культурной жизни; 3. Создание условий для устойчивого развития отрасли «Культура» в Богучанском районе.
Этапы и сроки реализации муниципальной программы	Программа реализуется в один этап в 2014 – 2030 годы
Целевые показатели на долгосрочный период	Целевые показатели: Удельный вес населения, участвующего в платных культурно-досуговых мероприятиях, проводимых муниципальными учреждениями культуры, к 2030 году составит 232,2%; Количество экземпляров новых поступлений в библиотечные фонды в расчете на 1 тысячу населения к 2030 году составит 170 экземпляров; Доля обучающихся, ставших участниками фестивалей, выставок, конкурсов, от общего количества обучающихся к 2030 году составит 45%; Количество посещений краеведческого музея на 1 тысячу населения в год к 2030 году составит 0,13 % посещений в год.
Ресурсное обеспечение программы в том числе в разбивке по всем источникам финансирования по годам реализации	Общий объем финансирования программы – 3 669 993 874,99 рублей, в том числе по годам: в 2014 году – 165 587 445,10 рублей, в том числе; 147 113 242, 51 рублей - средства районного бюджета, 17 152 940,00 рублей - средства бюджета поселений. 1 321 262,59 рублей - средства краевого бюджета в 2015 году – 180 027 426,26 рублей, в том числе; 153 119 165,26 рублей - средства районного бюджета, 26 053 396,00 рублей - средства бюджета поселений, 686 165,00 рублей - средства краевого бюджета, 168 700,00 рублей - средства федерального бюджета. в 2016 году – 191 857 789,95 рублей, в том числе; 162 674 471,95 рублей - средства районного бюджета, 25 406 310,00 рублей - средства бюджета поселений, 3 708 608,00 рублей – средства краевого бюджета, 68 400,00 рублей - средства федерального бюджета. в 2017 году – 216 579 777,79 рублей, в том числе; 167 709 020,86 рублей - средства районного бюджета, 32 087 867,00 рублей - средства бюджета поселений; 16 215 399,93 рублей - средства краевого бюджета; 567 490,00 рублей - средства федерального бюджета. в 2018 году – 247 471 687,90 рублей, в том числе; 221 745 677,90 рублей - средства районного бюджета, 24 335 660,00 рублей - средства краевого бюджета; 1 390 350,00 рублей - средства федерального бюджета. в 2019 году – 281 222 262,79 рублей, в том числе; 244 556 162,79 рублей - средства районного бюджета; 34 885 600,00 рублей - средства краевого бюджета; 1 780 500,00 рублей - средства федерального бюджета. в 2020 году – 287 472 130,95 рублей, в том числе; 282 374 910,95 рублей - средства районного бюджета; 4 506 320,46 рублей - средства краевого бюджета; 590 899,54 рублей - средства федерального бюджета. в 2021 году – 299 769 754,07 рублей в том числе; 295 321 624,07 рублей - средства районного бюджета; 1 866 612,26 рублей - средства краевого бюджета; 2 581 517,74 рублей - средства федерального бюджета. в 2022 году – 356 888 966,58 рублей, в том числе; 305 722 386,58 рублей - средства районного бюджета; 49 675 271,33 рублей - средства краевого бюджета; 1 491 308,67 рублей - средства федерального бюджета. в 2023 году – 393 419 551,60 рублей, в том числе; 357 358 958,60 рублей - средства районного бюджета; 35 808 043,28 рублей - средства краевого бюджета; 252 549,72 рублей - средства федерального бюджета. в 2024 году – 349 969 594,00 рублей, в том числе; 349 308 494,00 рублей - средства районного бюджета; 442 277,55 рублей - средства краевого бюджета; 218 822,45 рублей - средства федерального бюджета. в 2025 году – 349 969 994,00 рублей, в том числе; 349 308 494,00 рублей - средства районного бюджета; 442 277,55 рублей - средства краевого бюджета; 219 222,45 рублей - средства федерального бюджета. в 2026 году – 349 757 494,00 рублей, в том числе; 349 308 494,00 рублей - средства районного бюджета; 442 277,55 рублей - средства краевого бюджета; 6 722,45 рублей - средства федерального бюджета.
Перечень объектов капитального строительства	Капитальное строительство в рамках настоящей Программы предусмотрены согласно приложению № 3 к паспорту Программы.

2. Характеристика текущего состояния сферы культуры Богучанского района с указанием основных показателей социально-экономического развития Богучанского района и анализ социальных, финансово-экономических и прочих рисков реализации программы.

2.1. Характеристика текущего состояния сферы культуры.

В начале третьего тысячелетия процессы стремительных изменений, происходящие в жизни российского общества, не могли не изменить такие области жизни, как культура. Но на фоне других, более масштабных преобразований, затрагивающих повседневные интересы людей, эти перемены не привлекают к себе должного внимания общества.

Однако по мере продвижения по пути реформ становится очевидным, что дальнейшее невнимание к вопросам культуры приведет общество к невозможности решить стоящие перед ними задачи.

Основным критерием оценки привлекательности и конкурентоспособности района выступает уровень развития культуры, наличие масштабной и эффективно работающей инфраструктуры социально-культурных институтов и механизмов, обеспечивающих сохранение традиций и исторического наследия и способствующих развитию современных форм культуры, сохранению творческого, инновационного потенциала района.

В современных условиях отдельные учреждения культуры представляют собой сложную и недостаточно изученную систему, особенности организации которых затрудняют возможность воспринять взаимодействие составляющих её элементов.

Настоящая Программа рассматривает культуру как важный ресурс и инструмент социально-экономического развития сельских территорий, формирование совокупности культурных ценностей современного бытия, включающие в себя любовь к малой родине, осознание значимости семьи, установку на качественный труд, содержательные формы досуга. В условиях экономических реформ районной администрацией утверждены приоритеты культурной политики в районе. Это в существенной степени будет способствовать сохранению и развитию сети учреждений культуры: музея, библиотек, культурно-досуговых учреждений, и, что принципиально важно - системы дополнительного детского музыкального и художественного образования, сохранению и поддержанию существующих традиций, возобновлению стационарного кинопоказа.

Богучанский район образовался 4 июля 1927 года. Расположен в нижнем течении реки Ангары. Общая площадь его составляет 54 тыс. кв. км. Район расположен в таежной зоне и на 90 % покрыт лесами.

В первой половине 20-го века район был сельскохозяйственным, и вся деятельность исполкома была направлена на улучшение работы сельского хозяйства. И надо сказать, что в этом направлении были достигнуты довольно большие успехи. В колхозах получали стабильно неплохие для наших мест урожаи, обеспечивали население района полностью продуктами сельского хозяйства. В предвоенные годы даже вставал вопрос о расширении реализации сельскохозяйственной продукции.

До Великой Отечественной войны началось строительство культурно-бытовых и медицинских учреждений. В колхозах открывались избы-читальни. Начала четко работать почтовая связь. В 1934 году в районе выходит первый номер районной газеты “Ангарский колхозник”.

Послевоенный период для Богучанского района характерен бурным развитием лесодобывающей промышленности, которая выходит на первый план, вытесняя постепенно сельское хозяйство. С 1957 г. наш район был отнесен к числу промышленных. В районе появляются большие возможности для жилищного и культурно-бытового строительства. Один за другим возникают новые поселки лесозаготовителей: Манзя, Невонка, Шиверский, Хребтовый, Говорково, Нижнетерянский, Октябрьский, Такучет, расширяются и благоустраиваются старые. Создаются крупнейшие в крае лесозаготовительные объединения.

Согласно стратегии экономического развития жизнь района основывается на лесной промышленности.

Природа не обделила наш район и богатством недр. На территории Приангарья и Эвенкии найдено свыше десятка месторождений нефти и газа, пригодных для промышленной эксплуатации.

Развитие добычи и эксплуатации полезных ископаемых может дать второе рождение району в его развитии. Проектируемая промышленная разработка Юрубченского месторождения нефти и газа, может тоже вдохнуть свежую струю в наш район.

Центр района – с. Богучаны – основан в 1642 году.

Сегодня Богучаны – культурный центр Нижнего Приангарья.

Предпосылки формирования на базе с. Богучаны культурного центра Нижнего Приангарья в течение 2010-2020гг.:

с. Богучаны - административный центр и крупнейший населенный пункт Богучанского района Красноярского края. В нем расположены: авиапредприятие, автовокзал, лесхоз, узел связи, центральная больница, четыре общеобразовательные школы, семь детских садов, два учреждения дополнительного

образования детей, детская школа искусств, Дом культуры, Центральная библиотека, музей, редакция и типография газеты «Ангарская правда», стадион.

В состав района входит 18 сельских администраций, объединяющих 29 населенных пунктов, в которых проживает свыше 45 тысяч человек.

Сегодня основу экономики района составляет лесная промышленность – экспорт на внутренние и внешние рынки ангарской сосны.

Дальнейшее развитие Богучанского района в рамках федеральной программы развития Нижнего Приангарья предусматривает:

- возведение ЦБК и асфальтобетонного завода;
- добыча нефти и газа на территории Богучанского района;
- строительство газоперерабатывающего завода ;
- строительство железной дороги от ст. Карабула до д. Ярки.

В районе работают 9 муниципальных бюджетных учреждений культуры (со статусом юридического лица), из них:

- МБУК БМ РДК «Янтарь» и 28 филиалов;
- 6 МБОУ ДОД детских школ искусств;
- 1 МБУК «Богучанский краеведческий музей».
- МБУК Центральная районная библиотека и 24 филиала.

В социально-культурной инфраструктуре культурно - досуговые учреждения занимают особое место: они делают доступными для населения достижения культуры, развивают навыки культурно-творческого общения, способствуют развитию реальной демократии через различные досуговые инициативы и занятия по месту жительства. Для достижения этой цели все культурно-досуговые учреждения Богучанского района планируют свою деятельность в тесной взаимосвязи с учреждениями образования, социальной защиты, центром занятости населения, органами внутренних дел, учреждениями культуры близлежащих территорий, средствами массовой информации.

Анализ сферы культуры Богучанского района позволяет выделить ряд ее сильных и слабых сторон.

Сильные стороны:

1. Межотраслевое взаимодействие;
2. Развитие дополнительного образования;
3. Богатство района творческими талантами.
4. Реализация краевого приоритетного проекта «Культура Красноярья», в рамках которого осуществляется финансовая поддержка значимых для жителей района социально-культурных проектов.

Слабые стороны:

1. Утрачены культурные и социальные ориентиры, новые не сформированы, не сформирована культурная идентичность.
2. Имеющиеся уникальные ресурсы (естественные, географические, человеческие) не в полной мере используются в качестве ресурса развития территории.
3. Не сформирован образ культуры в общественном сознании как стратегического ресурса экономического развития района.
4. Не развита инфраструктура культурного туризма.
5. Кадровый потенциал не соответствует современному уровню возникающих проблем в социально-культурной сфере. Институтами культуры слабо учитываются актуальные социально – культурные процессы, происходящие в районе.
6. Неудовлетворительна и не соответствует современным стандартам и нормативам обслуживания населения материально – техническая база учреждений культуры.
7. Незрелость коммуникационных каналов, обеспечивающих высокую информативность, общение, доступ к ресурсам российской и мировой культуры.
8. Непривлекательность сферы культуры для частных инвестиций.

Все это приводит к основному противоречию: между потребностями жителей района в культурных продуктах и неспособностью отрасли удовлетворить эти потребности.

Основные направления Программы развития культуры Богучанского района на долгосрочный период разработаны с учетом мониторинга отрасли по всем направлениям культурной деятельности в контексте стратегии культурной политики Красноярского края, главной особенностью которого является формирование единого культурного пространства, обеспечивающего продвижение творческих инициатив, как основы устойчивого и динамичного развития края. Данная Программа развития культуры Богучанского района является определяющим документом для разработки планов, программ и отдельных проектов учреждений культуры, базирующихся на нормативных правовых документах, регулирующих деятельность отрасли.

2.2. Анализ социальных, финансово-экономических

и прочих рисков реализации программы.

Финансовые риски – возникновение бюджетного дефицита может повлечь сокращение или прекращение программных мероприятий и недостижение целевых значений по ряду показателей (индикаторов) реализации Программы.

Административные и кадровые риски – неэффективное управление Программой, дефицит высококвалифицированных кадров в отрасли «Культура», может привести к нарушению планируемых сроков реализации Программы, невыполнению ее цели и задач, недостижению плановых значений показателей, снижению эффективности работы учреждений культуры и качества предоставляемых услуг.

Правовые риски – изменение федерального законодательства, отсутствие необходимых нормативных правовых актов на региональном уровне может привести к увеличению планируемых сроков или изменению условий реализации мероприятий Программы.

Ограничению вышеуказанных рисков будет способствовать определение приоритетов для первоочередного финансирования, ежегодное уточнение объемов финансовых средств, предусмотренных на реализацию мероприятий Программы, формирование эффективной системы управления и контроля за реализацией Программы, обеспечение притока высококвалифицированных кадров, переподготовки и повышения квалификации работников.

3. Приоритеты и цели социально-экономического развития в сфере культуры Богучанского района, описание основных целей и задач программы, прогноз развития в сфере культуры Богучанского района.

3.1. Приоритеты и цели социально-экономического развития в сфере культуры Богучанского района.

Культура должна занять если не ведущее, то хотя бы равное положение наряду с другими отраслями. Необходимо поддержание такого состояния культуры, которое обеспечит необходимые предпосылки для политического, социального и экономического обновления района при сохранении и развитии его культурного потенциала, создание условий для развития и воспроизводства творческого потенциала, сохранение культурных традиций, создание единого культурного пространства.

Культурное наследие и современная культура должны быть не только сохранены и поддержаны, но и включены в активный оборот в качестве стратегического ресурса - капитала, приносящего району прибыль.

Реализация основных задач культурной политики Богучанского района будет осуществляться по следующим приоритетным направлениям стратегии социально экономического развития района:

- модернизация услуг в сфере культуры в интересах всех групп и слоев населения;
- повышение образовательной и просветительской функции культуры;
- отраслевое техническое перевооружение;
- создание системы поддержки работников культуры;
- создание инфраструктурной творческой базы;
- поддержка процессов, способствующих росту значимости культуры среди населения Богучанского района и за пределами района.

Меняющиеся потребности населения требуют дифференциации услуг учреждений культуры. Необходимо специализировать услуги учреждений культуры в зависимости от потребителя той или иной возрастной, социальной, национальной, иной группе или аудитории. В рамках данного направления решаются следующие задачи:

- повышение адресности культурных услуг, ориентация услуг на конкретные группы и категории потребителей;
- повышение разнообразия культурных услуг; расширение доступа к ценностям и объектам, ранее неизвестным или закрытым для обозрения;
- повышение комфортности потребления услуг, улучшение стандартов обслуживания;
- обеспечение процесса предоставления культурных услуг современными техническими и технологическими средствами;
- развитие дополнительных услуг в учреждении культуры;
- расширение использования открытых пространств для проведения культурных мероприятий.

Использование ресурсов культуры в образовательных целях в значительной мере повышает спрос на услуги культуры, способствует конкурентоспособности и экономическому успеху отдельных культурных мероприятий и инициатив. В рамках данного направления решаются следующие задачи:

- развитие образовательной и просветительской деятельности организаций культуры, направленной на обслуживание детско-юношеской аудитории; расширение круга организаций, работающих в этой сфере;
- развитие культурно-образовательной деятельности, направленной на привлечение семейной аудитории, различных групп и категорий взрослого населения;

- повышение уровня методической обеспеченности культурно-образовательного процесса; внедрение инновационных моделей и методик, современных технических и технологических средств;
- привлечение внимания общества к важности и приоритетности развития образовательной и просветительской функции культуры.

Повышение оснащённости организаций культуры современным звуковым, световым оборудованием, музыкальными инструментами, новейшими средствами для образовательного процесса, расширение использования информационно-коммуникационных технологий в сфере культуры.

Значительные усилия требуются для приведения в надлежащий вид зданий и помещений, занимаемых учреждениями культуры. Также необходима масштабная модернизация всей материально-технической базы отрасли, для отдельных учреждений культуры требуются новые площади и новые здания. Параллельно с решением задач, связанных с сохранностью объектов культуры, должны активней решаться задачи развития организаций культуры в таких направлениях, как экспозиционно-выставочная работа в музее, пополнение репертуаров вокальных, хореографических и иных коллективов. Необходимо отметить важность работы по сохранению движимого наследия: библиотечных, музейных фондов. В рамках данного направления решаются следующие задачи:

- обеспечение сохранности предметов музейного фонда, фондов библиотек;
- обеспечение безопасности культурных ценностей, находящихся на территории Богучанского района;
- наращивание объема и качества основных услуг учреждений культуры;
- проведение ремонтных работ на объектах, занимаемых учреждениями культуры;
- модернизация материально-технической базы учреждений культуры;
- расширение площадей, занимаемых учреждениями культуры.

Кадровая проблема сегодня стоит наиболее остро. Уход специалистов из отрасли и слабый приток молодежи снижают производительность и качество культурного процесса, ведут к ослаблению инициативы и замедлению развития сферы культуры.

Творческим богучанским коллективам – известность и почет. Поддержку творческим инициативам. Талантам – особые условия. Творцам – финансовую поддержку. В рамках данного направления решаются следующие задачи:

- поддержка инициатив непрофессиональных коллективов и неформальных творческих объединений на этапе становления;
- создание на базе творческих объединений полноценных операторов для реализации социально-культурных проектов;
- разработка и внедрение системы финансового участия муниципалитета в стимулировании творческого процесса;
- повышение уровня доходов работников культуры;
- создание условий для профессионального роста в сфере культуры;
- расширение взаимодействия между организациями культуры образовательными учреждениями, формирующими управленческие кадры для сферы культуры;
- формирование современной системы повышения квалификации работников культуры;
- повышение доходов учреждений культуры от предоставления платных и дополнительных услуг;
- привлечение в сферу культуры негосударственных источников финансирования: средства предпринимателей, благотворительных фондов и физических лиц.

В основе культурного процесса лежит творческая деятельность отдельных личностей. Создание широких возможностей для реализации творческого потенциала на профессиональном или любительском уровне – норма современного цивилизованного общества. Творческое многообразие должно рассматриваться как фактор, вносящий существенный вклад в формирование привлекательного образа Богучанского района, влияющий на комфорт и качество проживания. Использование ресурсов культуры в образовательных целях, в значительной мере повысит спрос на услуги культуры и будет способствовать конкурентоспособности и экономическому успеху отдельных культурных мероприятий и инициатив. В рамках данного направления решаются следующие задачи:

- поддержка многообразия и богатства творческих процессов, создание условий для формирования единого культурно-информационного пространства Богучанского района;
- развитие информационно-рекламной деятельности учреждений культуры и расширение связей со средствами массовой информации;
- содействие созданию собственных информационных ресурсов организаций культуры, создание Интернет-сайтов;
- обеспечение устойчивого развития традиционной системы музыкального и художественного образования, создание условий для выявления и продвижения молодых дарований;
- поддержка современной молодежной культуры и различных субкультур;
- создание условий для развития народного творчества и ремесел;
- содействие развитию любительского творчества;

- наращивание объема и качества основных услуг учреждений культуры;
- привлечение внимания общества к важности и приоритетности развития образовательной функции культуры;
- повышение уровня методической обеспеченности образовательного процесса в сфере культуры, внедрение инновационных методик обучения, моделей современных технических и технологических средств;
- развитие образовательной деятельности организаций культуры, направленной на обслуживание детско-юношеской, семейной аудитории, различных групп и категорий взрослого населения, расширение круга организаций, работающих в этой сфере.

Расширение представления истории Богучанской культуры, знаменитых имен, коллективов в культурных мероприятиях, проводимых на территории Богучанского района, являются актуальными задачами для повышения роста престижа культуры среди населения и за пределами района. Решение этих проблем во многом зависит от количества престижных культурных событий, проводимых в районе, от уровня комфортности предоставления культурных услуг, от уровня обслуживания в учреждениях культуры. Одновременно необходимо вести работу над повышением статуса культуры в системе ценностей жителей района. В рамках данного направления решаются следующие задачи:

- увеличение числа престижных мероприятий краевого и районного уровня на территории Богучанского района;
- расширение программ районных праздничных мероприятий;
- развитие посредством культуры идей гражданственности, патриотизма, толерантности;
- содействие широкому использованию в сфере маркетинговых технологий;
- активизация прямых контактов учреждений культуры, расширение Богучанской культуры в российских регионах;
- реализация проектов культурного сотрудничества, в том числе стимулирование участия коллективов в зональных, краевых и международных фестивалях и выставках, конкурсах (на уровне – Современный мир – современное творчество);
- повышение вовлеченности жителей и структур Богучанского района в процесс формирования единого культурного пространства;
- поддержка гастрольной деятельности творческих коллективов;
- использование культурного потенциала села для формирования положительного имиджа на муниципальном и межрегиональном уровне.

3.2. Описание основных целей и задач программы.

Основной целью Программы является создание условий для развития и реализации культурного и духовного потенциала населения Богучанского района.

Для достижения данной цели должны быть решены следующие задачи.

Задача 1. Сохранение и эффективное использование культурного наследия Богучанского района.

Задача 2. Обеспечение доступа населения Богучанского района к культурным благам и участию в культурной жизни.

Задача 3. Создание условий для устойчивого развития отрасли «культура» в Богучанском районе.

4. Механизм реализации отдельных мероприятий программы.

Решение задач программы «Развитие культуры» достигается реализацией подпрограмм, реализация отдельных мероприятий к Программе не предусмотрена.

5. Прогноз конечных результатов программы, характеризующих целевое состояние (изменение состояния) уровня и качества жизни населения, социальной сферы, экономики, степени реализации других общественно значимых интересов и потребностей в сфере культуры на территории Богучанского района.

Выполнение мероприятий Программы позволит:

- организовать систему мероприятий творческих коллективов и исполнителей;
- расширить концертную и выставочную деятельность в районе, устанавливать и развивать на межпоселенческом, межрайонном и межрегиональном уровне связи и контакты творческих коллективов, организаций культуры и искусства;
- содействовать сохранению и развитию народного творчества, обеспечению культурно-досуговой деятельности населения, развитию традиционных народных промыслов, ремесел и технологий;
- поддерживать лучшие традиционные и новые формы культурно-досуговой деятельности;

- разработать и внедрить методику раннего выявления одаренных детей и их поддержку;
- привлечь молодые кадры с новыми специализациями для работы в учреждениях культуры района.

6. Перечень подпрограмм с указанием сроков их реализации и ожидаемых результатов.

В рамках Программы предполагается реализация трех подпрограмм.

Для решения Задачи 1. «Сохранение и эффективное использование культурного наследия Богучанского района» предусматривается реализация подпрограммы – «Культурное наследие» (приложение № 5 к Программе).

В рамках подпрограммы «Культурное наследие» решаются следующие задачи:

развитие библиотечного дела;

развитие музейного дела.

Сроки реализации подпрограммы: 2023 - 2026 годы.

Ожидаемые результаты:

- число посещений, учреждений библиотечного типа составит 797 261 человек, в том числе по годам:

2023 год 191 387 человек;

2024 год 200 956 человек;

2025 год 201 958 человек;

2026 год 202 960 человек.

- оплата проезда 54 работников в отпуск в соответствии с законодательством;

- приобретение 8670 экземпляров книг для учреждений библиотечного типа, в том числе по годам:

2023 год 2280 экземпляров;

2024 год 2280 экземпляров;

2025 год 2280 экземпляров;

2026 год 1830 экземпляров.

-приобретение основных средств, материальных запасов для улучшения показателей, приведение в соответствии с нормами СанПиНа, техническими условиями учреждений библиотечного типа;

- число посещений Богучанского краеведческого музея составит 29 265 человек, в том числе по годам:

2023 год 7305 человек;

2024 год 7310 человек;

2025 год 7320 человек;

2026 год 7330 человек

- оплата проезда 10 работников в отпуск в соответствии с законодательством;

- приобретение офисной мебели.

Для решения Задачи 2. «Обеспечение доступа населения Богучанского района к культурным благам и участию в культурной жизни» предусматривается реализация подпрограммы «Искусство и народное творчество» (приложение № 6 к Программе).

В рамках подпрограммы «Искусство и народное творчество» решается следующая задача:

- сохранение и развитие традиционной народной культуры.

Сроки реализации подпрограммы: 2023 – 2026 годы.

Ожидаемые результаты:

- проведение учреждениями клубного типа 14752 мероприятия, фестивалей выставок, конкурсов, в том числе по годам:

2023 год -3688 мероприятий;

2024 год -3688 мероприятий;

2025 год -3688 мероприятий;

2026 год -3688 мероприятий.

- Проведение мероприятий посвященных народным ремеслам;

- поддержка постоянно действующих творческих коллективов

- оплата стоимости проезда 100 работников в отпуск в соответствии с законодательством.

Для решения Задачи 3. «Создание условий для устойчивого развития отрасли «Культура» предусматривается реализация подпрограммы «Обеспечение условий реализации программы и прочие мероприятия» (приложение № 7 к Программе).

В рамках подпрограммы «Обеспечение условий реализации программы и прочие мероприятия» решаются следующие задачи:

развитие дополнительного образования в области культуры;

поддержка творческих работников;

развитие инфраструктуры отрасли «Культура»;

обеспечение эффективного управления в отрасли «Культура».

Сроки реализации подпрограммы: 2023 – 2026годы.

Ожидаемые результаты:

- число человеко-часов составит 198 130 ч/часов в том числе по годам:

2023 год - 47 727 ч/ч;

2024 год - 48 873 ч/ч;

2025 год - 49 946 ч/ч;

2026 год - 51 584 ч/ч.

- оплата проезда в отпуск 34 работникам в соответствии с законодательством;

-Приобретение основных средств для укрепления материально технической базы детских школ искусств;

-Приобретение основных средств для укрепления материально технической базы учреждений клубного типа;

-проведение капитального ремонта в муниципальных бюджетных учреждениях культуры

- проведение капитального ремонта в учреждениях детских школ искусств;

-составление проектно сметной документации для осуществления капитального ремонта филиала МБУК БМ РДК "Янтарь" СДК п. Новохайский;

- В 2022 году проведение капитального ремонта СДК п. Красногорьевский, разработка ПСД на реконструкцию СДК п. Новохайский.

- Разработка ПСД на ремонт СДК п. Новохайский;

-2023г. Выплата денежного поощрения работнику СДК "Юность" п. Чунояр филиал МБУК БМ РДК "Янтарь";

- 2023 год проведение ремонта электропроводки СДК п. Гремучий;

- Проведение ремонта фасада здания центральной библиотеки и прилегающей к ней территории;

- Проведение ремонта фасада здания Богучанской детской школы искусств и прилегающей к ней территории.

-Приобретение музыкальных инструментов;

-Проведение ремонта фасада здания СДК Юность п. Чунояр, замена окон СДК п. Октябрьский;

- Капитальный ремонт уличной сцены СДК п. Октябрьский.

- обеспечение реализации муниципальной программы на 100%.

7. Основные меры правового регулирования в сфере культуры Богучанского района , направленные на достижение цели и (или) конечных результатов программы, с обоснованием основных положений и сроков принятия необходимых нормативных правовых актов.

Основные меры правового регулирования в сфере культуры Богучанского района, направленные на достижение цели и (или) конечных результатов Программы, (приведены в приложении № 1 к муниципальной Программе):

- Постановление от 06.02.2019г №107-п «Об утверждении Устава Муниципального казенного учреждения «Управление культуры, физической культуры, спорта и молодежной политики Богучанского района»

8. Информация о распределении планируемых расходов по подпрограммам с указанием главных распорядителей средств районного бюджета, а также по годам реализации Программы.

Распределение планируемых расходов по подпрограммам с указанием главных распорядителей средств местного бюджета, а также по годам реализации Программы, приведено в приложении № 2 к Программе.

9. Информация о ресурсном обеспечении и прогнозной оценке расходов на реализацию целей муниципальной программы с учетом источников финансирования.

Информация о ресурсном обеспечении и прогнозной оценке расходов на реализацию целей муниципальной программы с учетом источников финансирования, в том числе по уровням бюджетной системы приведено в приложении № 3 к Программе.

10. Прогноз сводных показателей муниципальных заданий.

В рамках реализации Программы планируется оказание муниципальными учреждениями культуры и

образовательными учреждениями в области культуры следующих муниципальных услуг (выполнение работ):

- Приказ Муниципального казенного учреждения «Управления культуры Богучанского района» «Об утверждении перечня услуг и работ» от 29.08.2016 года № 36/1-о;

- Приказ Муниципального казенного учреждения «Управления культуры Богучанского района» «Об утверждении перечня услуг и работ» от 26.12.2016 года № 49-о.

Прогноз сводных показателей муниципальных заданий на оказание муниципальных услуг муниципальными учреждениями культуры и образовательными учреждениями в области культуры приведен в приложении № 4 к Программе.

Приложение №1
к паспорту муниципальной программы
Богучанского района "Развитие культуры"

Перечень целевых показателей и показателей результативности программы с расшифровкой плановых значений по годам

	Цели, задачи, показатели	Единица измерения	Вес показателя	Источник информации	2023 год	2024 год	2025 год	2026 год
1.	Цель программы: создание условий для развития и реализации культурного и духовного потенциала населения Богучанского района							
	Удельный вес населения, участвующего в платных культурно досуговых мероприятиях, проводимых муниципальными учреждениями культуры	%	x	Расчетный показатель на основе ведомственной отчетности	232,2	232,2	232,2	232,2
	Количество экземпляров новых поступлений в библиотечные фонды в расчете на 1 тысячу населения	экз.	x	Отраслевая статистическая отчетность	170	170	170	170
	Доля обучающихся, ставших участниками фестивалей, выставок, конкурсов, от общего количества обучающихся	%	x	Расчетный показатель на основе ведомственной отчетности	45	45	45	45
	Количество посещений краеведческого музея на 1 тысячу населения в год	%	x	Расчетный показатель на основе статистической отчетности	0,13	0,13	0,13	0,13
1.1.	Задача 1. Сохранение и эффективное использование культурного наследия Богучанского района							
1.1.1.	Подпрограмма 1.1. Культурное наследие							
	Число посещений	чел.	0,3	Отраслевая статистическая отчетность (форма № 6-НК "Сведения о деятельности библиотек")	191387	200956	201958	202960
	Количество проведенных мероприятий	ед.	0,13	Отраслевая статистическая отчетность (форма № 6-НК "Сведения о деятельности библиотек")	10	12	12	12
	Число посетителей	чел.	0,15	Отраслевая статистическая отчетность (форма № 8-НК «Сведения о деятельности музея»)	7 305	7 310	7 320	7 330
	Количество проведенных мероприятий	ед.	0,1	Отраслевая статистическая отчетность (форма № 8-НК «Сведения о деятельности музея»)	18	18	18	19
1.2.	Задача 2. Обеспечение доступа населения Богучанского района к культурным благам и участию в культурной жизни							
1.2.1.	Подпрограмма 2.1. Искусство и народное творчество							
	Количество проведенных мероприятий	штука	0,1	Отраслевая статистическая отчетность форма № 7 -НК	3688	3688	3688	3688
	Количество клубных формирований	ед.	0,11	Отраслевая статистическая отчетность форма № 7 -НК	345	345	345	345
1.3.	Задача 3. Создание условий для устойчивого развития отрасли «культура» в Богучанском районе							
1.3.1.	Подпрограмма 3.1. Обеспечение условий реализации программы и прочие мероприятия							
	Число человеко-часов	ч/ч	0,02	Отраслевая статистическая отчетность форма № 1- ДМШ	47 727,0	48 873,0	49 946,0	51 584,0
	Улучшение внешних видов муниципальных объектов и прилегающих к ним территорий	%	0,01	Ведомственная отчетность	100			
	Своевременность представления уточненного фрагмента реестра расходных обязательств главного	баллы	0,03	Ведомственная отчетность	5	5	5	5

	распорядителя																	
	Своевременность утверждения муниципальных заданий подведомственным главному распорядителю учреждений на текущий финансовый год и плановый период	баллы	0,03	Постановление администрации Богучанского района от 14.03.2011г. №269-п "О Порядке формирования и финансового обеспечения выполнения муниципального задания на оказание муниципальных услуг (выполнение работ) муниципальными бюджетными учреждениями Богучанского района, а также муниципальными казенными учреждениями"	5	5	5	5	5	5	5	5	5	5	5	5	5	5
	Соблюдение сроков представления главным распорядителем годовой бюджетной отчетности	баллы	0,02	Инструкция о порядке составления и предоставления годовой, квартальной бухгалтерской отчетности государственных (муниципальных) бюджетных и автономных учреждений от 25.03.2011 №33н Приказ Минфина России от 28.12.2010 N 191н (ред. от 19.12.2014)"Об утверждении Инструкции о порядке составления и представления годовой, квартальной и месячной отчетности об исполнении бюджетов бюджетной системы Российской Федерации"	5	5	5	5	5	5	5	5	5	5	5	5	5	5

Приложение № 2
к паспорту муниципальной программы
Богучанского района «Развитие культуры»

Значения целевых показателей на долгосрочный период

Цели, показатели	Единица измерения	2013 год	2014 год	2015 год	Годы реализации муниципальной программы												годы до конца реализации программы в пятилетнем интервале	
					2016 год	2017 год	2018 год	2019 год	2020 год	2021 год	2022 год	2023 год	2024 год	2025 год	2026 год	2027 год	2030 год	
1	Цель программы: создание условий для развития и реализации культурного и духовного потенциала населения Богучанского района																	
1.1	Удельный вес населения, участвующего в платных культурно досуговых мероприятиях, проводимых муниципальными учреждениями культуры	%	248,3	244,3	238,2	232,2	232,2	232,2	232,2	232,2	232,2	232,2	232,2	232,2	232,2	232,2	232,2	232,2
1.2	Количество экземпляров новых поступлений в библиотечные фонды в расчете на 1 тысячу населения	экз.	110	130	150	170	170	170	170	170	170	170	170	170	170	170	170	170
1.3	Доля обучающихся, ставших участниками фестивалей, выставок, конкурсов, от общего	%	60	47	47	43	45	45	45	45	45	45	45	45	45	45	45	45

	количества обучающихся																	
1.4	Количество посещений краеведческого музея на 1 тысячу населения в год	%	0,14	0,13	0,13	0,13	0,13	0,13	0,13	0,13	0,13	0,13	0,13	0,13	0,13	0,13	0,13	0,13

Приложение № 3
к паспорту муниципальной программы
Богучанского района «Развитие культуры»

**Перечень объектов капитального строительства
(за счет всех источников финансирования)**

№ п/п	Наименование объекта с указанием мощности и годов строительства *	Остаток стоимости строительства в ценах контракта**	Объем капитальных вложений, рублей				
			2023 год	2024 год	2025 год	2026 год	по годам до ввода объекта
МКУ УКФКСиМП							
1	МБУК БМ РДК «Янтарь» на разработку ПСД для осуществление капитального ремонта филиала МБУК БМ РДК «Янтарь» СДК п. Новохайский в рамках подпрограммы «Обеспечение условий реализации программы и прочие мероприятия»	0,00					
	в том числе:						
	федеральный бюджет						
	краевой бюджет						
	районный бюджет						
	бюджеты муниципальных образований						
	внебюджетные источники						
	...						
	ИТОГО						
	в том числе:						
	федеральный бюджет						
	краевой бюджет						
	районный бюджет						
	бюджеты муниципальных образований						
	внебюджетные источники						

(*) – указывается подпрограмма, и (или) муниципальная программа (федеральный и краевой бюджет и районный бюджет), которой предусмотрено строительство объекта

(**) - по вновь начинаемым объектам – ориентировочная стоимость объекта

Приложение № 5
к проекту муниципальной программы Богучанского района «Развитие культуры»

Подпрограмма «Культурное наследие»

1. Паспорт подпрограммы

Наименование подпрограммы	«Культурное наследие» (далее по тексту Подпрограмма)
Наименование муниципальной программы	Муниципальная программа Богучанского района «Развитие культуры»
Муниципальный заказчик-координатор подпрограммы	Муниципальное казенное учреждение «Управление культуры, физической культуры, спорта и молодежной политики Богучанского района»
Исполнители мероприятий подпрограммы, главные распорядители бюджетных средств	Муниципальное казенное учреждение «Управление культуры, физической культуры, спорта и молодежной политики Богучанского района» (далее по тексту -Управление)
Цель и задачи подпрограммы	Цель-сохранение и эффективное использование культурного наследия Богучанского района; Задачи: развитие библиотечного дела; развитие музейного дела;

Показатели результативности	Число посещений в период с 2023 по 2026 год составит 797 261 человека; Количество проведенных мероприятий в период 2023 по 2026 год составит 46 единиц; Число посетителей краеведческого музея в период с 2023 по 2026 год составит 29 265 человек; Количество проведенных мероприятий в период 2023 по 2026 год составит 73 единицы.
Сроки реализации подпрограммы	2023-2026 годы
Объемы и источники финансирования подпрограммы	Общий объем финансирования подпрограммы – 222 154 379,01 рублей, в том числе по годам: средства районного бюджета: в 2023 году – 49 767 937,01 рублей; в 2024 году – 55 453 434,00 рублей; в 2025 году – 55 453 434,00 рублей; в 2026 году – 55 453 434,00 рублей. средства краевого бюджета: в 2023 году – 4 037 217,55 рублей; в 2024 году – 442 277,55 рублей; в 2025 году – 442 277,55 рублей. в 2026 году – 442 277,55 рублей. средства федерального бюджета: в 2023 году – 217 322,45 рублей; в 2024 году – 218 822,45 рублей; в 2025 году – 219 222,45 рублей. в 2026 году – 6 722,45 рублей.
Система организации контроля за исполнением подпрограммы	Управление; Финансовое управление администрации Богучанского района.

2. Основные разделы Подпрограммы

2.1. Постановка общерайонной проблемы и обоснование необходимости разработки Подпрограммы

Библиотечное обслуживание Богучанского района осуществляют 25 библиотеки МБУК БМ Центральная районная библиотека. Библиотеки являются ключевым звеном в создании единого информационного и культурного пространства Богучанского района. Они обеспечивают реализацию конституционных прав граждан на информацию и доступ к культурным ценностям.

По состоянию на 01.01.2023 года:

- книжный фонд библиотек объединения МБУК БМ Центральная районная библиотека насчитывает 238 020 экз. книг;

- количество пользователей 21 339 человек.

Библиотеки района востребованы, как многофункциональные культурные центры досуга, где значительное место отводится продвижению книги и чтения среди различных категорий населения. Библиотеками района оказываются следующие услуги:

- документальные (выдача читателям литературы, выдача библиографических справок, информационных сообщений по телефону, электронной почте, прием заявок по телефону, по электронной почте, консультационная помощь в поиске и выборе источников информации, открытые просмотры литературы, тематические выставки);

- сервисные (ксерокопирование, внестационарное обслуживание, индивидуальное обслуживание на дому, внутри системный обмен, межбиблиотечный обмен);

- коммуникативные (клубы по интересам, любительские объединения, литературные гостиные, вечера, встречи, презентации, активы читателей);

- образовательные (консультирование по вопросам библиотечно-библиографической грамотности и информационной культуры).

Вместе с тем муниципальные библиотеки района развиваются неравномерно. Ситуация с комплектованием фондов библиотек остается достаточно сложной. В среднем на одну библиотеку выделяется 15 075 рублей в год. Фонды содержат до 60 % устаревшей и ветхой литературы. Обновление библиотечных фондов идет медленными темпами. Для того, чтобы библиотеки могли эффективно осуществлять свои социальные функции, необходима целенаправленная и планомерная работа по комплектованию фондов.

Объекты культурного наследия обладают уникальным, постоянно накапливающимся историко-культурным потенциалом, являются одной из основ укрепления единого культурного пространства страны как фактора сохранения ее государственной целостности, преодоления изоляционистских и сепаратистских тенденций.

Поддержке традиционных форм народного художественного творчества способствует проведение фестивалей, конкурсов, выставок декоративно-прикладного искусства. Часть этих задач решает краеведческий музей. В краеведческом музее района собраны образцы и ценные коллекции музейных экспонатов, хранящих историческую память и обеспечивающих преемственность культурно-исторического развития Нижнего Приангарья. Основан музей в 2005 году. Открытие нового здания музея состоялось в 2007 году. С этого времени начинается становление музея как социокультурного института.

За период с 2005-2023 годы музейный фонд пополнился на 4 151 ед. хранения.

В связи с интенсивным освоением природных ресурсов Нижнего Приангарья и массовым притоком

граждан России из других регионов и стран СНГ, возникает вероятность размывания коренного населения (ангарцев) и утраты местной самобытной культуры.

Перед районом стоит проблема - сохранение и изучение местной истории, памятников материальной и духовной культуры .

Для решения вышеуказанных проблем разработана Подпрограмма «Культурное наследие».

2.2. Основная цель, задачи, этапы и сроки выполнения Подпрограммы, показатели результативности.

Целью Подпрограммы является сохранение и эффективное использование культурного наследия Богучанского района.

Для достижения поставленных целей Подпрограмма предусматривает решение следующих приоритетных задач:

-развитие библиотечного дела;

-развитие музейного дела.

Показатели результативности подпрограммы:

-Количество посещений;

-Число посетителей;

-Количество проведенных мероприятий.

Срок реализации подпрограммы 2023-2026 годы.

Показатели результативности Подпрограммы отражены в приложении №1 к данной подпрограмме.

2.3. Механизм реализации Подпрограммы.

Источниками финансирования Подпрограммы являются краевой, федеральный и районный бюджеты. Главным распорядителем бюджетных средств является Управление.

Финансирование мероприятий, предусмотренных Подпрограммой, осуществляется согласно бюджетным заявкам от распорядителя бюджетных средств.

При поступлении средств на лицевой счет распорядителя, производятся кассовые расходы.

Контроль за эффективным и целевым использованием средств Подпрограммы осуществляет Управление и Финансовое управление администрации Богучанского района.

2.4. Управление Подпрограммой и контроль за ходом ее выполнения.

Контроль за ходом выполнения реализации Подпрограммы осуществляет Управление, ответственное за реализацию Подпрограммы, организует ведение отчетности по реализации утвержденной Подпрограммы по установленной форме в соответствии с постановлением администрации Богучанского района от 17.07.2013 №849-п «Об утверждении Порядка принятия решения о разработке муниципальных программ Богучанского района, их формировании и реализации».

Управление направляет полугодовой отчет в управление экономики и планирования, о реализации Подпрограммы.

Годовой отчет о ходе реализации Подпрограммы формируется Управлением и предоставляется в электронном виде и на бумажных носителях в управление экономики и планирования до 1 марта года, следующего за отчетным.

2.5. Оценка социально-экономической эффективности .

Выполнение мероприятий Подпрограммы позволит:

-создать необходимые условия для реализации права граждан на библиотечное обслуживание;

-организовать библиотечное обслуживание с учетом интересов и потребностей различных социально-возрастных групп;

-увеличить комплектование книжных фондов;

-воспроизвести и использовать музейные предметы и музейные коллекции;

-реализовать научно-исследовательскую деятельность в области музееведения;

-обеспечить экскурсионное, туристическое, лекционное, консультативное, музейное обслуживание посетителей учреждения.

2.6. Мероприятия Подпрограммы.

В Подпрограмму включены следующие мероприятия:

-предоставление услуг (выполнение работ) муниципальными библиотеками;

- Оплата проезда к месту проведения отпуска и обратно работников, в соответствии с законодательством;
 - комплектование книжных фондов муниципальных библиотек;
 - модернизация сельских библиотек;
 - приобретение основных средств и материальных запасов для осуществления видов деятельности бюджетных учреждений культуры
- Перечень мероприятий Подпрограммы приведены в приложении №2 к Подпрограмме.

2.7. Обоснование финансовых, материальных и трудовых затрат (ресурсное обеспечение Подпрограммы) с указанием источников финансирования.

Мероприятия Подпрограммы реализуются за счет средств районного, краевого, федерального бюджетов, предусмотренных на оплату муниципальных контрактов (договоров) на выполнение работ, оказание услуг.

В

Перечень мероприятий подпрограммы "Культурное наследие" с указанием объема средств на их реализацию и ожидаемых результатов приведен в приложении №2.

Приложение №1
к подпрограмме "Культурное наследие",
реализуемой в рамках муниципальной программы
Богучанского района "Развитие культуры"

Перечень показателей результативности подпрограммы «Культурное наследие»

	Цели, задачи, показатели	Единица измерения	Источник информации	2023 год	2024 год	2025 год	2026 год
Цель: Сохранение и эффективное использование культурного наследия Богучанского района							
Задача 1. Развитие библиотечного дела							
1	Количество посещений	чел.	Отраслевая статистическая отчетность (форма № 6-НК "Сведения о деятельности библиотек")	191387	200956	201958	202960
2	Количество проведенных мероприятий	ед.	Отраслевая статистическая отчетность (форма № 6-НК "Сведения о деятельности библиотек")	10	12	12	12
Задача 2. Развитие музейного дела.							
1	Число посетителей	чел.	Отраслевая статистическая отчетность (форма № 8-НК «Сведения о деятельности музея»)	7305	7310	7320	7330
2	Количество проведенных мероприятий	ед.	Отраслевая статистическая отчетность (форма № 8-НК «Сведения о деятельности музея»)	18	18	18	19

Приложение №2
к подпрограмме "Культурное наследие",
реализуемой в рамках муниципальной программы
Богучанского района "Развитие культуры"

Перечень мероприятий подпрограммы "Культурное наследие" с указанием объема средств на их реализацию и ожидаемых результатов

№	Наименование программы, подпрограммы	ГРБС	Код бюджетной классификации					Ожидаемый результат от реализации подпрограммного мероприятия (в натуральном выражении)			
			ГРБС	РзПр	ЦСР	2023 год	2024 год		2025 год	2026 год	Итого на 2023-2026 годы
Цель. Сохранение и эффективное использование культурного наследия Богучанского района											
Задача 1. Развитие библиотечного дела											
1.1.	Предоставление услуг (выполнение работ) муниципальными библиотеками	МКУ «Управление культуры, физической культуры, спорта и молодежной политики»	856	0801	0510040000	38 435 523,00	43 630 822,00	43 630 822,00	43 630 822,00	169 327 989,00	Число посещений, учреждений библиотечного типа составит 797 261
			856	0801	0510027240	2 741 928,00				2 741 928,00	
			856	0801	0510027242						

		Богучанского района»				420 000,00				420 000,00	
			856	0801	0510045000	152 906,00				152 906,00	
			856	0801	051004Г000	3 550 000,00	3 450 000,00	3 450 000,00	3 450 000,00	13 900 000,00	
			856	0801	051004М000	35 000,00	50 000,00	50 000,00	50 000,00	185 000,00	
			856	0801	051004Э000	1 100 000,00	1 160 000,00	1 160 000,00	1 160 000,00	4 580 000,00	
1.2.	Оплата стоимости проезда в отпуск в соответствии с законодательством	МКУ«Управление культуры, физической культуры, спорта и молодежной политики Богучанского района»	856	0801	0510047000	75 589,01	150 000,00	150 000,00	150 000,00	525 589,01	Оплата проезда к месту проведения отпуска и обратно 54 работников
1.3.	Комплектование книжных фондов муниципальных библиотек	МКУ«Управление культуры, физической культуры, спорта и молодежной политики Богучанского района»	856	0801	05100S4880	87 945,00	87 945,00	87 945,00	87 945,00	351 780,00	Приобретение 8670 экземпляров книг
			856	0801	05100S4880	351 700,00	353 500,00	353 500,00	353 500,00	1 412 200,00	
			856	0801	05100L5190	88 777,55	88 777,55	88 777,55	88 777,55	355 110,20	
			856	0801	05100L5190	217 322,45	218 822,45	219 222,45	6 722,45	662 089,80	
			856	0801	05100L5190	3 430,00	3 430,00	3 430,00	3 430,00	13 720,00	
1.4.	Модернизация сельских библиотек	МКУ«Управление культуры, физической культуры, спорта и молодежной политики Богучанского района»	856	0801	0510080530	100 000,00	100 000,00	100 000,00	100 000,00	400 000,00	Приобретение основных средств, материальных запасов для улучшения показателей, приведение в соответствии с нормами СанПина, техническими условиями учреждений библиотечного типа
	Итого по задаче 1					47 360 121,01	49 293 297,00	49 293 697,00	49 081 197,00	195 028 312,01	
2	Задача 2. Развитие музейного дела.										
2.1.	Предоставление услуг (выполнение работ) бюджетным учреждением	МКУ«Управление культуры, физической культуры, спорта и молодежной политики Богучанского района»	856	0801	0510040000	5 452 413,00	6 008 830,00	6 008 830,00	6 008 830,00	23 478 903,00	Количество посетителей составит 29265 человек
			856	0801	0510027240	322 212,00				322 212,00	
			856	0801	0510027242	112 600,00				112 600,00	
			856	0801	0510041000	135 040,00	100 000,00	100 000,00	100 000,00	435 040,00	
			856	0801	051004М000	26 500,00	12 407,00	12 407,00	12 407,00	63 721,00	
			856	0801	051004Г000	430 000,00	460 000,00	460 000,00	460 000,00	1 810 000,00	
			856	0801	051004Э000	90 000,00	90 000,00	90 000,00	90 000,00	360 000,00	
2.2.	Оплата стоимости проезда в отпуск в соответствии с законодательством	МКУ«Управление культуры, физической культуры, спорта и молодежной политики Богучанского	856	0801	0510047000	93 591,00	150 000,00	150 000,00	150 000,00	543 591,00	Оплата проезда к месту проведения отпуска и обратно 10 работников

	Итого по задаче 2	района»				6 662 356,00	6 821 237,00	6 821 237,00	6 821 237,00	27 126 067,00
	Итого по подпрограмме					54 022 477,01	56 114 534,00	56 114 934,00	55 902 434,00	222 154 379,01
	в том числе:									
	федеральный бюджет					217 322,45	218 822,45	219 222,45	6 722,45	662 089,80
	краевой бюджет					4 037 217,55	442 277,55	442 277,55	442 277,55	5 364 050,20
	районный бюджет					49 767 937,01	55 453 434,00	55 453 434,00	55 453 434,00	216 128 239,01

Приложение № 6
к проекту муниципальной
программы Богучанского
района «Развитие культуры»

Подпрограмма «Искусство и народное творчество»

1. Паспорт подпрограммы

Наименование подпрограммы	«Искусство и народное творчество» (далее по тексту -Подпрограмма)
Наименование муниципальной программы	Муниципальная программа Богучанского района «Развитие культуры»
Муниципальный заказчик-координатор подпрограммы	Муниципальное казенное учреждение «Управление культуры, физической культуры, спорта и молодежной политики Богучанского района» (далее по тексту -Управление)
Исполнители мероприятий подпрограммы, главные распорядители бюджетных средств	Управление;
Цель и задачи подпрограммы	Цель-обеспечение доступа населения района к культурным благам и участию в культурной жизни; задачи: сохранение и развитие традиционной народной культуры
Показатели результативности	Количество проведенных мероприятий в период с 2023 по 2026 год составит 14 752 шт; Количество клубных формирований в период с 2023 по 2026 год составит 1380 единиц.
Сроки реализации подпрограммы	2023-2026 годы
Объемы и источники финансирования подпрограммы	Общий объем финансирования подпрограммы – 466 036 298,44 рублей, в том числе по годам: средства районного бюджета: в 2023 году – 109 180 792,44рублей; в 2024 году – 116 643 882,00 рублей; в 2025 году – 116 643 882,00 рублей; в 2026 году – 116 643 882,00 рублей. средства краевого бюджета: в 2023 году – 6 923 860,00рублей.
Система организации контроля за исполнением подпрограммы	Управление; Финансовое управление администрации Богучанского района

2. Основные разделы Подпрограммы.

2.1. Постановка общерайонной проблемы и обоснование необходимости разработки Подпрограммы.

Деятельность учреждений культуры Богучанского района направлена на создание условий, обеспечивающих равный доступ населения к высококачественным культурным благам и услугам, и формирующих благоприятную среду для творческой и просветительской самореализации граждан.

Анализ ситуации в отрасли культуры свидетельствует, что, с одной стороны, культура в районе фактически является одним из инструментов для достижения социально-экономических целей, стимулирует развитие образования, обеспечивает занятость населения, формирует привлекательный культурный образ территории. С другой стороны, состояние инфраструктуры отрасли не позволяет в полной мере использовать культурный потенциал района в качестве фактора социально-экономического развития региона, а также как средства эстетического, нравственно-патриотического воспитания широких слоев населения.

На территории Богучанского района организацию досуга населения осуществляют 9 учреждений культуры. Самым крупным является МБУК БМ РДК «Янтарь», в структуре которого находится единый методический кабинет, 28 структурных подразделений, 1 Автоклуб.

В социально-культурной инфраструктуре культурно - досуговые учреждения занимают особое место: они делают доступными для населения достижения культуры, развивают навыки культурно-творческого общения, способствуют развитию реальной демократии через различные досуговые инициативы и занятия по месту жительства. Для достижения этой цели все культурно-досуговые учреждения Богучанского района планируют свою деятельность в тесной взаимосвязи с учреждениями образования, социальной защиты,

центром занятости населения, органами внутренних дел, учреждениями культуры близлежащих территорий, средствами массовой информации. С некоторыми подписаны соглашения о совместной деятельности.

Анализ сферы культуры Богучанского района позволяет выделить ряд ее сильных и слабых сторон.

Сильные стороны:

1. Межотраслевое взаимодействие;
2. Развитие дополнительного образования;
3. Богатство района творческими талантами;

4. Реализация краевого приоритетного проекта «Культура Красноярья», в рамках которого осуществляется финансовая поддержка значимых для жителей района социально-культурных проектов.

Слабые стороны:

Основные фонды учреждений находятся в районе крайне неудовлетворительном состоянии. Материальная база муниципальных учреждений культуры достигла крайней степени износа. Не отвечает современным потребностям посетителей техническая и технологическая оснащенность учреждений культуры. Большинство из них из-за неудовлетворительного ресурсного состояния не может предоставить населению конкурентоспособную услугу высокого качества, что противоречит утвержденным приоритетам культурной политики в районе.

Основные приоритеты клубных учреждений с учетом стратегического планирования развития, в сфере развития и поддержки в области культуры:

- поэтапное проведение капитальных ремонтов по 1-2 учреждения в год;
 - техническое и технологическое переоснащение клубных учреждений;
 - укрепление материальной базы любительских самодеятельных коллективов, участие их в краевых и всероссийских фестивалях, конкурсах;
 - привлечение молодых специалистов, приобретение муниципального жилья для специалистов;
 - строительство новых учреждений клубного типа: СДК в п. Нижнетерянский;
- подключение всех учреждений культуры к сети Интернет.

2.2. Основная цель, задачи, этапы и сроки выполнения Подпрограммы, показатели результативности.

Основной целью Подпрограммы является обеспечение доступа населения к культурным благам и участию в культурной жизни. Для достижения поставленной цели Подпрограмма предусматривает решение задачи – сохранение и развитие традиционной народной культуры.

Показатели результативности Подпрограммы:

- Количество проведенных мероприятий;
- Число участников клубных формирований;

Срок реализации Подпрограммы 2023-2026 годы.

Перечень показателей результативности Подпрограммы представлены в приложении № 1 к Подпрограмме.

2.3. Механизм реализации Подпрограммы.

Источниками финансирования Подпрограммы являются краевой и районный бюджеты. Главным распорядителем бюджетных средств является Муниципальное казенное учреждение «Управление культуры, физической культуры, спорта и молодежной политики Богучанского района».

Финансирование мероприятий, предусмотренных Подпрограммой, осуществляется согласно бюджетным заявкам от распорядителя бюджетных средств.

При поступлении средств на лицевой счет распорядителя, производятся кассовые расходы.

Контроль за эффективным и целевым использованием средств подпрограммы Управление и Финансовое управление администрации Богучанского района.

2.4. Управление Подпрограммой и контроль за ходом выполнения Подпрограммы.

Контроль за ходом выполнения реализации Подпрограммы осуществляет Управление, ответственное за реализацию Подпрограммы, организует ведение отчетности по реализации утвержденной Подпрограммы по установленной форме в соответствии с постановлением администрации Богучанского района от 17.07.2013 №849 –п. «Об утверждении Порядка принятия решения о разработке муниципальных программ Богучанского района, их формировании и реализации».

Управление направляет полугодовой отчет в управление экономики и планирования о реализации Подпрограммы.

Годовой отчет о ходе реализации подпрограммы формируется Управлением и предоставляется в электронном виде и на бумажных носителях в управление экономики и планирования до 1 марта года,

следующего за отчетным.

2.5. Оценка социально-экономической эффективности.

Выполнение мероприятий Подпрограммы позволит:

- обеспечить равный доступ всех категорий населения к культурно - досуговым услугам и продуктам не зависимо от места проживания;
- вовлечь различные социальные группы в деятельность клубных формирований;
- создать условия для массового вовлечения широких слоев населения в культурный процесс;
- развить современные формы организации досуга с учетом потребности различных социально-возрастных групп населения.

2.6. Мероприятия Подпрограммы.

В Подпрограмму включены следующие мероприятия:

- обеспечение деятельности (оказание услуг) подведомственных учреждений;
- проведение районных мероприятий, фестивалей, выставок, конкурсов;
- поддержка творческих коллективов;
- проведение выставок, мастер классов, фестивалей направленных на развитие народных ремесел;
- оплата стоимости проезда в отпуск в соответствии с законодательством.

Перечень мероприятий с указанием средств на их реализацию представлены в приложении № 2 к Подпрограмме.

2.7.Обоснование финансовых, материальных и трудовых затрат (ресурсное обеспечение Подпрограммы) с указанием источников финансирования.

Мероприятия Подпрограммы реализуются за счет средств районного и краевого бюджетов, предусмотренных на оплату муниципальных контрактов (договоров) на выполнение работ, оказание услуг, предоставление субсидий бюджету Богучанского района.

Перечень мероприятий подпрограммы "Искусство и народное творчество", с указанием объема средств на их реализацию и ожидаемых результатов приведен в приложении №2.

Приложение № 1
к подпрограмме «Искусство и народное творчество»
реализуемой в рамках муниципальной программы
Богучанского района "Развитие культуры"

Перечень показателей результативности подпрограммы «Искусство и народное творчество»

	Цели, задачи, показатели	Единица измерения	Источник информации	2023год	2024 год	2025 год	2026 год
	Цель: Обеспечение доступа населения района к культурным благам и участию в культурной жизни						
	Задача 1. Сохранение и развитие традиционной народной культуры						
1.	Количество проведенных мероприятий	штука	Отраслевая статистическая отчетность форма №7-НК	3688	3688	3688	3688
2.	Количество клубных формирований	ед.	Отраслевая статистическая отчетность форма №7-НК	345	345	345	345

Приложение №2
к подпрограмме "Искусство и народное творчество",
реализуемой в рамках муниципальной программы
Богучанского района "Развитие культуры"

Перечень мероприятий подпрограммы «Искусство и народное творчество» с указанием объема средств на их реализацию и ожидаемых результатов

№	Наименование программы, подпрограммы	ГРБС	Код бюджетной классификации			2023год	2024 год	2025 год	2026 год	Итого на 2023 - 2026 годы	Ожидаемый результат от реализации подпрограммного мероприятия (в натуральном выражении)
			ГРБС	РзП	ЦСР						
			С	р	д	год	год	год	год		

Цель. Обеспечение доступа населения Богучанского района к культурным благам и участию в культурной жизни													
Задача 1. Сохранение и развитие традиционной народной культуры													
1.1	Обеспечение деятельности (оказание услуг) подведомственных учреждений	МКУ «Управление культуры, физической культуры, спорта и молодежной политики Богучанского района»	856	0801	05	200	40000	83 149 609,00	89 185 379,00	89 185 379,00	89 185 379,00	350 705 746,00	Количество проведенных мероприятий составит 14 752
			856	0801	05	200	27240	5 151 667,72				5 151 667,72	
			856	0801	05	200	27242	1 602 192,28				1 602 192,28	
			856	0801	05	200	41000	485 000,00	400 000,00	400 000,00	400 000,00	1 685 000,00	
			856	0801	05	200	45000	345 145,00	1 008 503,00	1 008 503,00	1 008 503,00	3 370 654,00	
			856	0801	05	200	4M000	380 000,00	530 000,00	530 000,00	530 000,00	1 970 000,00	
			856	0801	05	200	4Г000	21 114 225,00	22 170 000,00	22 170 000,00	22 170 000,00	87 624 225,00	
			856	0801	05	200	4Э000	2 900 000,00	3 050 000,00	3 050 000,00	3 050 000,00	12 050 000,00	
1.2	Предоставление субсидий бюджетным учреждениям на отдельные мероприятия	МКУ Управление культуры Богучанского района, МКУ «Управление культуры, физической культуры, спорта и молодежной политики Богучанского района»*	856	0801	05	200	80020					-	Выполнение обязательств бюджетными учреждениями
1.2	Мероприятие по развитию народных ремесел	МКУ «Управление культуры, физической культуры, спорта и молодежной политики Богучанского района»	856	0801	05	200	S4760	170 000,00	-	-	-	170 000,00	Проведение выставок, мастер классов, фестивалей направленных на развитие народных ремесел
			856	0801	05	200	S4760	1 700,00				1 700,00	
1.3	Оплата стоимости проезда в соответствии с законодательством	МКУ «Управление культуры, физической культуры, спорта и молодежной политики Богучанского района»	856	0801	05	200	47000	805 113,44	300 000,00	300 000,00	300 000,00	1 705 113,44	Оплата проезда к месту проведения отпуска и обратно 100 работников
	Итого по задаче 1							116 104 652,44	116 643 882,00	116 643 882,00	116 643 882,00	478 283 526,16	
	Итого по подпрограмме							116 104 652,44	116 643 882,00	116 643 882,00	116 643 882,00	478 283 526,16	
	в том числе:												
	краевой бюджет							6 923 860,00	-	-		13 847 720,00	
	районный бюджет							109 180	116 643	116 643	116 643	464 435	

								792,44	882,00	882,00	882,00	806,16
--	--	--	--	--	--	--	--	--------	--------	--------	--------	--------

Приложение № 7
к муниципальной
программе Богучанского
района «Развитие культуры»

Подпрограмма « Обеспечение условий реализации программы и прочие мероприятия»
1. Паспорт подпрограммы

Наименование подпрограммы	«Обеспечение условий реализации программы и прочие мероприятия» (далее по тексту Подпрограмма)
Наименование муниципальной программы	Муниципальная программа Богучанского района «Развитие культуры»
Муниципальный заказчик-координатор Подпрограммы	Муниципальное казенное учреждение «Управление культуры, физической культуры, спорта и молодежной политики Богучанского района» (далее по тексту -Управление)
Исполнители мероприятий подпрограммы, главные распорядители бюджетных средств	Управление; Муниципальное казенное учреждение «Муниципальная служба Заказчик» (сроки реализации до 2023 года включительно)
Цель и задачи Подпрограммы	Цель-создание условий для устойчивого развития отрасли «Культура» в Богучанском районе. Задачи: - развитие системы дополнительного образования в области культуры; - поддержка творческих работников; - развитие инфраструктуры отрасли «Культура»; - обеспечение эффективного управления в отрасли «Культура».
Показатели результативности	Число человеко-часов в период с 2023 по 2026 год составит 198 130ч/ч; Улучшение внешних видов муниципальных объектов и прилегающих к ним территорий за 2023 составит 100%. Своевременность представления уточненного фрагмента реестра расходных обязательств главного распорядителя ежегодно составит 5 баллов; Своевременность утверждения муниципальных заданий подведомственным главному распорядителю учреждениям на текущий финансовый год и плановый период ежегодно составит 5 баллов; Соблюдение сроков представления главным распорядителем годовой бюджетной отчетности ежегодно составит 5 баллов.
Сроки реализации Подпрограммы	2023-2026 годы
Объемы и источники финансирования Подпрограммы	Общий объем финансирования подпрограммы – 754 952 956,15 рублей, в том числе по годам: средства районного бюджета: в 2023 году – 198 410 229,15 рублей; в 2024 году – 177 211 178,00 рублей; в 2025 году – 177 211 178,00 рублей. в 2026 году – 177 211 178,00 рублей. средства краевого бюджета: в 2023 году – 24 846 965,73 рублей; средства федерального бюджета: в 2023 году – 35 227,27 рублей.
Система организации контроля за исполнением подпрограммы	Управление; Финансовое управление администрации Богучанского района

2. Основные разделы Подпрограммы.

2.1. Постановка общерайонной проблемы и обоснование необходимости разработки Подпрограммы.

Для создания условий для устойчивого развития отрасли «культура» в Богучанском районе создана сеть образовательных учреждений в области культуры. Эта сеть по состоянию на 01.01.2023 года состоит из 6 школ: Ангарская ДШИ, Богучанская ДШИ, Манзенская ДШИ, Невонская ДШИ Пинчугская ДШИ, Таежнинская ДШИ. Контингент составляет 598 обучающихся, работает 47 преподавателей. Школы реализуют образовательные программы дополнительного образования детей по видам искусств: музыкальное искусство; изобразительное искусство; декоративно-прикладное искусство; хореографическое искусство; подготовка детей к обучению в ДШИ.

Одним из ключевых факторов эффективной работы образовательных учреждений направленных на развитие района в области культуры является их обеспеченность высококвалифицированными специалистами. Основной проблемой в районе в этой области является дефицит кадров. Педагогическая нагрузка на одного преподавателя в среднем составляет 2 ставки.

В настоящее время в связи с потребностью общества в неординарной творческой личности процесс поиска талантов, создание условий для развития их творческих способностей с целью их последующей реализации в профессиональной деятельности приобретает особую актуальность и должен быть направлен на максимально широкий круг детей и молодежи.

Предусмотрена стратегией социально экономического развития в районе система поиска, поддержки и сопровождения детей, одаренных в области культуры и искусства, направлена на развитие их творческого потенциала, а также профессионального самоопределения в сфере музыкального, изобразительного и хореографического искусства. Доля учащихся детских школ искусств в общем числе учащихся общеобразовательных школ в районе составляет 9,3%.

Уже с первых классов одаренные дети принимают участие в конкурсах и фестивалях, выставках различного уровня.

При этом материально техническая база всех образовательных учреждений в области культуры района требует существенной модернизации.

Высокая степень изношенности основных фондов, наряду с недостаточным финансированием мероприятий, направленных на ремонт сетей энергоснабжения, водоснабжения, привела к тому, что на сегодняшний день учреждения культуры и образовательные учреждения в области культуры представляют собой одну из наименее защищенных категорий объектов с массовым пребыванием людей.

В последние десятилетия одним из важнейших факторов, влияющих на развитие общества, стали информационно-коммуникационные технологии. Социальная направленность информации выражается, прежде всего, в предоставлении населению возможности реализовать свои конституционные права на доступ к открытым информационным ресурсам и культурным ценностям.

Основным направлением реализации Стратегии развития информационного общества в Российской Федерации в сфере культуры обозначено обеспечение доступности для граждан библиотечных и музейных фондов. Решение задачи формирования современной информационной и телекоммуникационной инфраструктуры, предоставления на ее основе качественных услуг и обеспечения высокого уровня доступности информации для населения предлагает создание системы общественных центров доступа населения к государственным информационным ресурсам, в том числе на базе библиотек и музея.

Мерами, обеспечивающими достижение целевых показателей развития сферы культуры, являются:

создание механизма стимулирования работников учреждений культуры, оказывающих услуги (выполняющих работы) различной сложности, включающего установление более высокого уровня заработной платы, обеспечение выполнения требований к качеству оказания услуг, прозрачное формирование оплаты труда, направленных на повышение качества оказания муниципальных услуг;

позапный рост оплаты труда работников учреждений культуры, достижение целевых показателей по доведению уровня оплаты труда (средней заработной платы) работников учреждений культуры до средней заработной платы в Богучанском районе;

переобучение, повышение квалификации, приток квалифицированных кадров, сохранение и развитие кадрового потенциала.

2.2. Основная цель, задачи, этапы и сроки выполнения Подпрограммы, показатели результативности.

Целью Подпрограммы является создание условий для устойчивого развития отрасли «Культура».

В рамках Подпрограммы «Обеспечение условий реализации программы и прочие мероприятия» решаются следующие задачи:

развитие системы дополнительного образования в области культуры;

поддержка творческих работников;

развитие инфраструктуры отрасли «Культура»;

обеспечение эффективного управления в отрасли «Культура».

Показатели результативности подпрограммы:

- Число человеко-часов пребывания;

- Улучшение внешних видов муниципальных объектов и прилегающих к ним территорий;

- Своевременность представления уточненного фрагмента реестра расходных обязательств главного распорядителя;

- Своевременность утверждения муниципальных заданий подведомственным главному распорядителю учреждениям на текущий финансовый год и плановый период;

- Соблюдение сроков представления главным распорядителем годовой бюджетной отчетности.

Сроки реализации Подпрограммы: 2023-2026 годы.

Перечень показателей результативности приведен в приложении № 1 к Подпрограмме.

2.3. Механизм реализации Подпрограммы.

Источниками финансирования Подпрограммы является районный, краевой и федеральный бюджет. Главным распорядителем бюджетных средств является Муниципальное казенное учреждение «Управление культуры, физической культуры, спорта и молодежной политики Богучанского района», Муниципальное казенное учреждение «Муниципальная служба Заказчика».

Финансирование мероприятий, предусмотренных Подпрограммой, осуществляется согласно бюджетным заявкам от распорядителя бюджетных средств.

При поступлении средств на лицевой счет распорядителя, производятся кассовые расходы.

Контроль за эффективным и целевым использованием средств подпрограммы осуществляет Управление и Финансовое управление администрации Богучанского района.

2.4. Управление Подпрограммой и контроль за ходом выполнения Подпрограммы.

Контроль за ходом выполнения реализации Подпрограммы осуществляет Управление.

Управление, ответственное за реализацию Подпрограммы, организует ведение отчетности по реализации утвержденной Подпрограммы по установленной форме в соответствии с постановлением администрации Богучанского района от 17.07.2013 №849-п «Об утверждении Порядка принятия решения о разработке муниципальных программ Богучанского района, их формировании и реализации».

Управление направляет полугодовой отчет в управление экономики и планирования о реализации Подпрограммы.

Годовой отчет о ходе реализации подпрограммы формирует Управление и направляет на бумажных носителях и в электронном виде в управление экономики и планирования до 1 марта года, следующего за отчетным.

2.5. Оценка социально-экономической эффективности .

Выполнение мероприятий Подпрограммы позволит:

- реализовать дополнительные общеобразовательные программы дополнительного образования детей художественно-эстетической направленности в интересах личности, общества, государства;
 - разработать и внедрить методику раннего выявления одаренных детей и их поддержки;
 - стимулировать инициативу, творчество, поиск и внедрение новых технологий, форм и методов работы в деятельность муниципальных учреждений культуры и образования в области культуры;
 - повысить значимость, престижность в обществе профессии работника культуры, ее популяризации;
 - улучшить материально-техническую базу муниципальных учреждений культуры и образования в области культуры;
 - создать условия для организации досуга населения в соответствии с современными требованиями.
- оснащение программным обеспечением для ведения электронного каталога обеспечит доступ к нему населения.

Реализация мероприятий Подпрограммы будет способствовать концентрации и эффективному использованию финансовых, социально-культурных ресурсов Богучанского района.

2.6. Мероприятия Подпрограммы.

В Подпрограмму «Обеспечение условий реализации программы и прочие мероприятия» включены следующие мероприятия:

- обеспечение деятельности (оказание услуг) подведомственных учреждений;
- оплата стоимости проезда в отпуск в соответствии с законодательством
- денежное поощрение творческих работников, работников организаций культуры и образовательных учреждений в области культуры, талантливой молодежи в сфере культуры и искусства;
- приобретение основных средств и материальных запасов для осуществления видов деятельности бюджетных учреждений культуры;
- капитальный ремонт и реконструкция зданий и помещений муниципальных учреждений культуры и образовательных учреждений в области культуры, выполнение мероприятий по повышению пожарной и террористической безопасности учреждений, осуществляемых в процессе капитального ремонта, реконструкции зданий и помещений;
- выполнение функций в установленной сфере деятельности.

Перечень мероприятий с указанием средств на их реализацию и ожидаемые результаты, представлены в приложении № 2 к Подпрограмме.

2.7.Обоснование финансовых, материальных и трудовых затрат (ресурсное обеспечение Подпрограммы) с указанием источников финансирования.

Мероприятия Подпрограммы реализуются за счет средств районного, краевого и федерального бюджетов, предусмотренных на оплату муниципальных контрактов (договоров) на выполнение работ, оказание услуг.

Перечень мероприятий подпрограммы "Обеспечение условий реализации программы и прочие мероприятия", с указанием объема средств на их реализацию и ожидаемых результатов приведен в приложении №2.

реализации программы и прочие мероприятия»,
реализуемой в рамках муниципальной программы
Богучанского района «Развитие культуры»

Перечень показателей результативности подпрограммы «Обеспечение условий реализации программы и прочие мероприятия»

№	Цели, задачи, показатели	Единица измерения	Источник информации	2023год	2024 год	2025 год	2026 год
Цель: Создание условий для устойчивого развития отрасли «Культура» в Богучанском районе							
Задача 1. Развитие системы дополнительного образования в области культуры							
1.	Число человеко-часов	ч/ч	Информационная карта	47 727,0	48 873,0	49 946,0	51 584,0
2.	Улучшение внешних видов муниципальных объектов и прилегающих к ним территорий	%	Ведомственная отчетность	100	-	-	-
2.	Своевременность представления уточненного фрагмента реестра расходных обязательств главного распорядителя	баллы	Постановление администрации Богучанского района от 28.11.2014 № 1530-п «Об утверждении Порядка ведения реестра расходных обязательств Богучанского района»	5	5	5	5
3.	Своевременность утверждения муниципальных заданий подведомственным главным распорядителем учреждениям на текущий финансовый год и плановый период	баллы	Постановление администрации Богучанского района от 14.03.2011г №269-п "О Порядке формирования и финансового обеспечения выполнения муниципального задания на оказание муниципальных услуг (выполнение работ) муниципальными бюджетными учреждениями Богучанского района, а также муниципальными казенными учреждениями"	5	5	5	5
4.	Соблюдение сроков представления главным распорядителем годовой бюджетной отчетности	баллы	Инструкция о порядке составления и предоставления годовой, квартальной бухгалтерской отчетности государственных (муниципальных) бюджетных и автономных учреждений от 25.03.2011 №33н Приказ Минфина России от 28.12.2010 N 191н (ред. от 19.12.2014)"Об утверждении Инструкции о порядке составления и представления годовой, квартальной и месячной отчетности об исполнении бюджетов бюджетной системы Российской Федерации"	5	5	5	5

Приложение №2
к подпрограмме "Обеспечение условий реализации программы и прочие мероприятия", реализуемой в рамках муниципальной программы Богучанского района "Развитие культуры"

Перечень мероприятий подпрограммы «Обеспечение условий реализации программы и прочие мероприятия» с указанием объема средств на их реализацию и ожидаемых результатов

№	Наименование программы, подпрограммы	ГРБС	Код бюджетной классификации				2023год	2024 год	2025 год	2026 год	Итого на 2023-2026 годы	Ожидаемый результат от реализации подпрограммы о мероприятии (в натуральном выражении)	
			ГРБС	РзП	ЦСР								
Цель. Создание условий для устойчивого развития отрасли «культура»													
Задача 1. Развитие системы дополнительного образования в области культуры													
1.1	Обеспечение деятельности (оказание услуг) подведомственных учреждений	МКУ «Управление культуры, физической культуры, спорта и молодежной политики Богучанского района»	856	070	0	30	40000	44	47	47	47	188	Число человеко-часов составит 198 130 ч/час
				3	5	0		660	943	943	943	492	
								877,00	760,0	760,0	760,0	157,0	
									0	0	0	0	
			856	070	0	30	27240	683			683	1 000 000,0	
				3	5	0		192,28			192,28		
			856	070	0	30	27241	1			1 000 000,0		
			856	070	0	30	27242				0		

				3	5	0					629 807,72				629 807,72		
			856	070 3	0 5	30 0	41000		17 416 440,00	13 360 000,0 0	13 360 000,0 0	13 360 000,0 0	57 496 440,0 0				
			856	070 3	0 5	30 0	45000		367 623,00	393 127,0 0	393 127,0 0	393 127,0 0	1 547 004,0 0				
			856	070 3	0 5	30 0	4M00		73 000,00	99 670,0 0	99 670,0 0	99 670,0 0	372 010,0 0				
			856	070 3	0 5	30 0	4Г00		5 414 400,00	5 790 000,0 0	5 790 000,0 0	5 790 000,0 0	22 784 400,0 0				
			856	070 3	0 5	30 0	4Э00		365 000,00	415 000,0 0	415 000,0 0	415 000,0 0	1 610 000,0 0				
1.2	Оплата стоимости проезда в отпуск в соответствии с законодательством	МКУ «Управление культуры, физической культуры, спорта и молодежной политики Богучанского района»	856	070 3	0 5	30 0	47000		511 172,40	450 000,0 0	450 000,0 0	450 000,0 0	1 861 172,4 0	Оплата проезда к месту проведения отпуска и обратно 34 работникам			
	Итого по задаче 1								71 121 512,40	68 451 557,0 0	68 451 557,0 0	68 451 557,0 0	276 476 183,4 0				
2	Задача 2. Поддержка творческих работников																
2.1	Денежное поощрение победителям Конкурса на получение денежного поощрения лучшими муниципальными и учреждениями культуры и образования в области культуры, находящимися на территории сельских поселений Красноярского края, и их работникам Итого по задаче 2	МКУ «Управление культуры, физической культуры, спорта и молодежной политики Богучанского района»*	856	080 1			053A255195		14 772,73				14 772,73	2023г. Выплата денежного поощрения работнику СДК "Юность" п. Чунояр филиал МБУК БМ РДК "Янгарт"			
			856	080 1			053A255195		35 227,27				35 227,27				
									50 000,0	0,0	0,0		50 000,0				
3.	Задача 3. Развитие инфраструктуры отрасли «культура»																
3.1	Приобретение основных средств и материальных запасов для осуществления видов деятельности бюджетных учреждений культуры	МКУ «Управление культуры, физической культуры, спорта и молодежной политики Богучанского района»*	856	070 3	0 5	30 0	Ф000		76 000,00				76 000,00	Приобретение основных средств для укрепления материально технической базы детских школ искусств			
			856	080 1	0 5	30 0	Ф000						-	Приобретение основных средств для укрепления материально технической базы учреждений клубного типа			
			856	070 3	05	300	S4860		1 807 400,00				1 807 400,0 0	Приобретение музыкальных инструментов МБУ ДО			
			856	070		05	300							Ангарская ДШИ			

				3	S4860			18 257,00				18 257,0 0	
3.2	Капитальный ремонт и реконструкция зданий и помещений муниципальных учреждений культуры и образовательных учреждений в области культуры, выполнение мероприятий по повышению пожарной и террористической безопасности учреждений, осуществляемых в процессе капитального ремонта и реконструкции зданий и помещений	МКУ«Управление культуры, физической культуры, спорта и молодежной политики Богучанского района»Муниципальное казенное учреждение «Муниципальная служба Заказчик»;	856	080 1	0 5	30 0	Ц000 0					-	Проведение капитального ремонта в учреждениях библиотечного типа
			856	080 1	0 5	30 0	Ц000 0					-	Проведение капитального ремонта в учреждениях клубного типа
			856	080 1	0 5	30 0	Ц000 0					-	Проведение капитального ремонта МБУК БКМ им Д.М. Андона
			856	070 3	0 5	30 0	Ц000 0					-	Проведение капитального ремонта детских школ искусств
			856	080 1	0 5	30 0	Ц000 0	292 760,40				292 760,4 0	В 2022, 2023 году проведение капитального ремонта СДК п. Красногорьевский, разработка ПСД на реконструкцию СДК п. Новохайский 2023 год проведение ремонта электропроводки и СДК п. Гремучий Проведение ремонта фасада здания СДК Юность п. Чунояр, замена окон СДК п. Октябрьский
			830	080 1	0 5	30 0	S4840	10 908 000,00				10 908 000,0 0	
			830	080 1	0 5	30 0	S4840	110 181,86				110 181,8 6	
			856	080 1	0 5	30 0	S6410	2 774 893,00				2 774 893,0 0	
			856	080 1	0 5	30 0	S6410	931 668,74				931 668,7 4	
			856	080 1	0 5	30 0	80000	4 101 480,00				4 101 480,0 0	
856	070 3	0 5	30 0	80000	5 267 660,27				5 267 660,2 7				
856	080 1	0 5	30 0	Ч000 0	297 885,60				297 885,6 0				
Итого по задаче 3					26 586 186,87	-	-	-	26 586 186,8 7				
4	Задача 4. Обеспечение эффективного управления в отрасли "культура"												
4.1	Выполнение функций в установленной сфере деятельности	МКУ«Управление культуры, физической культуры, спорта и молодежной политики Богучанского района»*	856	080 4	0 5	30 0	40000	36 570 243,00	38 838 810,0 0	38 838 810,0 0	38 838 810,0 0	153 086 673,0 0	Обеспечение реализации муниципальной программы на 100%
			856	080 4	0 5	30 0	40000	10 968 713,00	11 720	11 720	11 720	46 129	

						261,0 0	261,0 0	261,0 0	496,0 0	
	856	080 4	0 5	30 0	10340					-
	856	080 4	0 5	30 0	10340					-
	856	080 4	0 5	30 0	27241	4 799 457,00				4 799 457,0 0
	856	080 4	0 5	30 0	27241	1 449 443,00				1 449 443,0 0
	856	080 4	0 5	30 0	40000	123 250,00	82 000,0 0	82 000,0 0	82 000,0 0	369 250,0 0
	856	080 4	0 5	30 0	47000	654 418,60	400 000,0 0	400 000,0 0	400 000,0 0	1 854 418,6 0
	856	080 4	0 5	30 0	40000	2 520 798,48	2 497 400,0 0	2 497 400,0 0	2 497 400,0 0	10 012 998,4 8
	856	080 4	0 5	30 0	40000	13 500,00	13 500,0 0	13 500,0 0	13 500,0 0	54 000,0 0
	856	080 4	0 5	30 0	40000					-
	856	080 4	0 5	30 0	40000					-
	856	080 4	0 5	30 0	4Ф00 0	457 000,00	-	-	-	457 000,0 0
	856	080 4	0 5	30 0	4M00 0	54 279,80	54 280,0 0	54 280,0 0	54 280,0 0	217 119,8 0
	856	080 4	0 5	30 0	4Г00 0	688 000,00	690 000,0 0	690 000,0 0	690 000,0 0	2 758 000,0 0
	856	080 4	0 5	30 0	4Э00 0	210 000,00	210 000,0 0	210 000,0 0	210 000,0 0	840 000,0 0
	856	080 4	0 5	30 0	41000	50 879 893,00	41 669 255,0 0	41 669 255,0 0	41 669 255,0 0	175 887 658,0 0
	856	080 4	0 5	30 0	41000	15 365 727,00	12 584 115,0 0	12 584 115,0 0	12 584 115,0 0	53 118 072,0 0
	856	080 4	0 5	30 0	27242	599 078,00				599 078,0 0
	856	080 4	0 5	30 0	27242	180 922,00				180 922,0 0
	Итого по задаче 4					125 534 722,88	108 759 621,0 0	108 759 621,0 0	108 759 621,0 0	451 813 585,8 8
	Итого по подпрограмме					223 292 422,15	177 211 178,0 0	177 211 178,0 0	177 211 178,0 0	754 925 956,1 5
	в том числе:									
	Федеральный бюджет					35 227,27	-	-	-	35 227,2 7
	районный					198				

бюджет					410 229,15	177 211 178,0 0	177 211 178,0 0	177 211 178,0 0	730 043 763,1 5
краевой бюджет					24 846 965,73	-	-	-	24 846 965,7 3



**АДМИНИСТРАЦИЯ БОГУЧАНСКОГО РАЙОНА
ПОСТАНОВЛЕНИЕ**

15. 11. 2023

с. Богучаны

№ 1158-п

О внесении изменений в муниципальную программу Богучанского района «Молодежь Приангарья», утвержденную постановлением администрации Богучанского района от 01.11.2013 № 1398-п

В соответствии со статьей 179 Бюджетного кодекса Российской Федерации, постановлением администрации Богучанского района от 17.07.2013 № 849-п «Об утверждении Порядка принятия решений о разработке муниципальных программ Богучанского района, их формировании и реализации», статьями 7,43,47 Устава Богучанского района Красноярского края ПОСТАНОВЛЯЮ:

1. Внести изменения в муниципальную программу Богучанского района «Молодежь Приангарья» утвержденную постановлением администрации Богучанского района от 01.11.2013 № 1398-п следующего содержания;

1.1. Приложение к постановлению изложить в новой редакции согласно приложению к настоящему постановлению.

2. Контроль за исполнением настоящего постановления возложить на заместителя Главы Богучанского района по социальным вопросам И.М. Брюханова.

3. Постановление вступает в силу со дня, следующего за днем опубликования в Официальном вестнике Богучанского района.

Глава Богучанского района

А.С. Медведев

Приложение № 1
к муниципальной программе Богучанского
района «Молодежь Приангарья»

Основные меры правового регулирования в сфере молодежной политики, направленные на достижение цели и (или) конечных результатов программы

№ п/п	Наименование нормативного правового акта	Предмет регулирования, основное содержание	Срок принятия
1	Распоряжение Правительства Российской Федерации № 2403-р	«Об утверждении Основ государственной молодежной политики Российской Федерации на период до 2025 года»	29.11.2014 года
2	Закон Красноярского края № 20-5445	«О молодежной политике в Красноярском крае»	08.12.2006 года
3	Постановление администрации Богучанского района № 1003-п	«Об утверждении Устава муниципального бюджетного учреждения «Центр социализации и досуга молодежи» в новой редакции»	28.09.2018 года

Приложение № 2
к муниципальной программе "Молодежь Приангарья"

Распределение планируемых расходов за счет средств районного бюджета по мероприятиям и подпрограммам муниципальной программы

	С т а	Наимен ование муници	наимен ование главног	ГР БС	Расходы по годам (рублей)				
					2023 год	2024 год	2025 год	2026 год	2023- 2026

	т у с (м у н и ц и п а л ь н а я п р о г р а м м а , п о д п р о г р а м м а)	пальной програм мы, подпрог раммы	о распоря дителя бюджет ных средств (далее - ГРБС)						годы
	М у н и ц и п а л ь н а я п р о г р а м м а	«Молод ежь Прианга рья»	всего расходн ые обязате льства по програ мме	x	18 952 771,80	17 711 558,00	17 711 558,00	17 711 558,00	72 087 445,80
			в том числе по ГРБС:						
			Муниц ипальн ое казенно е учрежд ение «Управ ление культур ы, физиче ской культур ы, спорта и молоде жной полити ки Богуча нского района »	85 6	13 833 689,80	13 633 308,00	13 633 308,00	13 633 308,00	54 733 613,80
			Финанс овое управле ние админи страции Богуча	89 0	2 578 250,00	2 578 250,00	2 578 250,00	2 578 250,00	10 313 000,00

			нского района						
			Управление муниципально-собственностью Богучанского района	863	2 540 832,00	1 500 000,00	1 500 000,00	1 500 000,00	7 040 832,00
1	П о д п р о г р а м м а	«Вовлечение молодежи Богучанского района в социальную практику»	всего расходные обязательства по подпрограмме:	x	4 185 200,00	4 115 610,00	4 115 610,00	4 115 610,00	16 532 030,00
в том числе по ГРБС:									
Муниципальное казенное учреждение «Управление культуры, физической культуры, спорта и молодежной политики Богучанского района»			856	1 606 950,00	1 537 360,00	1 537 360,00	1 537 360,00	6 219 030,00	
Финансовое управление администрации Богучанского района			890	2 578 250,00	2 578 250,00	2 578 250,00	2 578 250,00	10 313 000,00	
2	П о д п р о г р а м м а	«Патриотическое воспитание молодежи Богучанского района»	всего расходные обязательства по подпрограмме:	x	253 000,00	270 000,00	270 000,00	270 000,00	1 063 000,00
в том числе по ГРБС:									
Муниципальное казенное учреждение «Управление культуры, физической культуры,			856	253 000,00	270 000,00	270 000,00	270 000,00	1 063 000,00	

			спорта и молодежной политики Богучанского района»							
3	П о д п р о г р а м м а	«Обеспечение жильем молодых семей в Богучанском районе»	всего расходные обязательства по подпрограмме:	x	2 540 832,00	1 500 000,00	1 500 000,00	1 500 000,00	7 040 832,00	
в том числе по ГРБС:										
Управление муниципальной собственностью Богучанского района			863	2 540 832,00	1 500 000,00	1 500 000,00	1 500 000,00	7 040 832,00		
4	П о д п р о г р а м м а	«Обеспечение реализации муниципальной программы и прочие мероприятия»	всего расходные обязательства по подпрограмме:	x	11 848 239,80	11 679 358,00	11 679 358,00	11 679 358,00	46 886 313,80	
в том числе по ГРБС:										
Муниципальное казенное учреждение «Управление культуры, физической культуры, спорта и молодежной политики Богучанского района»			856	11 848 239,80	11 679 358,00	11 679 358,00	11 679 358,00	46 886 313,80		
5	П о д п р о г р а м м а	«Профилактика правонарушений среди молодежи Богучанского района»	всего расходные обязательства по подпрограмме:	x	125 500,00	146 590,00	146 590,00	146 590,00	565 270,00	
в том числе по ГРБС:										
	5		Муниципальное казенное	856	125 500,00	146 590,00	146 590,00	146 590,00	565 270,00	

			е учрежд ение «Управ ление культу ры, физиче ской культу ры, спорта и молоде жной полити ки Богуча нского района »						
--	--	--	--	--	--	--	--	--	--

Приложение №3
к муниципальной программе "Молодежь Приангарья"
муниципальной программы Молодежь Приангарья

Ресурсное обеспечение и прогнозная оценка расходов на реализацию целей муниципальной программы
Богучанского района с учетом источников финансирования, в том числе по уровням бюджетной системы

статус	Наименование муниципальной программы, подпрограммы муниципальной программы	Ответственный исполнитель, соисполнители	Оценка расходов (рубли), годы				
			2023 год	2024 год	2025 год	2026 год	2023-2026 годы
Муниципальная программа	Муниципальная программа "Молодежь Приангарья"	Всего	18 952 771,80	17 711 558,00	17 711 558,00	17 711 558,00	72 087 445,80
		в том числе:					
		федеральный бюджет	440 390,45	0,00	0,00	0,00	440 390,45
		краевой бюджет	2 733 881,55	1 421 800,00	1 421 800,00	1 421 800,00	6 999 281,55
		районный бюджет	15 778 499,80	16 289 758,00	16 289 758,00	16 289 758,00	64 647 773,80
Подпрограмма 1	"Вовлечение молодежи Богучанского района в социальную практику"	Всего	4 185 200,00	4 115 610,00	4 115 610,00	4 115 610,00	16 532 030,00
		в том числе:					
		федеральный бюджет	0,00	0,00			0,00
		краевой бюджет	794 300,00	724 710,00	724 710,00	724 710,00	2 968 430,00
		районный бюджет	3 390 900,00	3 390 900,00	3 390 900,00	3 390 900,00	13 563 600,00
Подпрограмма 2	"Патриотическое воспитание молодежи Богучанского района"	Всего	253 000,00	270 000,00	270 000,00	270 000,00	1 063 000,00
		в том числе:					
		федеральный бюджет	0,00	0,00			0,00
		краевой бюджет	83 000,00	100 000,00	100 000,00	100 000,00	383 000,00
		районный бюджет	170 000,00	170 000,00	170 000,00	170 000,00	680 000,00
Подпрограмма 3	"Обеспечение жильем молодых семей в Богучанском районе"	Всего	2 540 832,00	1 500 000,00	1 500 000,00	1 500 000,00	7 040 832,00
		в том числе:					
		федеральный бюджет	440 390,45	0,00	0,00	0,00	440 390,45
		краевой бюджет	1 097 581,55	0,00	0,00	0,00	1 097 581,55
		районный бюджет	1 002 860,00	1 500 000,00	1 500 000,00	1 500 000,00	5 502 860,00
Подпрограмма 4	"Обеспечение реализации муниципальной программы и прочие мероприятия"	Всего	11 848 239,80	11 679 358,00	11 679 358,00	11 679 358,00	46 886 313,80
		в том числе:					
		федеральный бюджет	0,00				0,00
		краевой бюджет	709 000,00	526 000,00	526 000,00	526 000,00	2 287 000,00
		районный бюджет	11 139 239,80	11 153 358,00	11 153 358,00	11 153 358,00	44 599 313,80
Подпрограмма 5	"Профилактика правонарушений среди молодежи Богучанского района"	Всего	125 500,00	146 590,00	146 590,00	146 590,00	565 270,00
		в том числе:					
		федеральный бюджет					0,00
		краевой	50 000,00	71 090,00	71 090,00	71 090,00	263 270,00

		бюджет						
		районный						
		бюджет	75 500,00	75 500,00	75 500,00	75 500,00	302 000,00	

Приложение № 4
к муниципальной программе "Молодежь Приангарья"

Прогноз сводных показателей муниципальных заданий на оказание (выполнение) муниципальных услуг (работ) муниципальным учреждением МБУ "Центр социализации и досуга молодежи" по муниципальной программе "Молодежь Приангарья"

Наименование услуги (работы), показателя объема услуги (работы)	Значение показателя объема услуги (работы по годам)				Расходы районного бюджета на оказание (выполнение) муниципальной услуги (работы) по годам, рублей			
	2023	2024	2025	2026	2023	2024	2025	2026
Наименование услуги (работы) и ее содержание:								
Подпрограмма 4 «Обеспечение реализации муниципальной программы и прочие мероприятия».								
Услуга 1. Организация мероприятий в сфере молодежной политики, направленных на формирование системы развития талантливой и инициативной молодежи, создание условий для самореализации подростков и молодежи, развитие творческого, профессионального, интеллектуального потенциалов подростков и молодежи.	12	15	15	15				
Услуга 2. Организация мероприятий, направленных на профилактику асоциального и деструктивного поведения подростков и молодежи, поддержка детей и молодежи, находящейся в социально-опасном положении.	8	8	8	8				
Услуга 3. Организация мероприятий в сфере молодежной политики, направленных на гражданское и патриотическое воспитание молодежи, воспитание толерантности в молодежной среде, формирование правовых, культурных и нравственных ценностей среди молодежи.	30	30	30	30	13 377 105,80	13 153 308,00	13 153 308,00	13 153 308,00
Услуга 4. Организация мероприятий в сфере молодежной политики, направленных на вовлечение молодежи в инновационную, предпринимательскую, добровольческую деятельность, а также на развитие гражданской активности молодежи и формирование здорового образа жизни	26	26	26	26				

Приложение к постановлению № 1158-п
Администрации Богучанского района от
15.11.2023

Приложение к постановлению
администрации Богучанского
района от 01.11.2013 №1398 -п

Муниципальная программа Богучанского района
«Молодежь Приангарья»

1. Паспорт
муниципальной программы «Молодежь Приангарья»

Наименование муниципальной программы	Муниципальная программа «Молодежь Приангарья» (далее - Программа)
Основания для разработки муниципальной программы	Статья 179 Бюджетного кодекса Российской Федерации; Закон Красноярского края от 08 декабря 2006 года N 20-5445 «О государственной молодежной политике Красноярского края»; Постановление Правительства Красноярского края от 01.08.2013 № 374-п «Об утверждении Порядка принятия решений о разработке государственных программ Красноярского края, их формировании и реализации» Постановление администрации Богучанского района от 17.07.2013 № 849-п «Об утверждении Порядка принятия решений о разработке муниципальных программ Богучанского района, их формировании и реализации».
Ответственный исполнитель муниципальной программы	Администрация Богучанского района (сроки реализации с 2014 по 2017 год включительно); Муниципальное казенное учреждение «Управление культуры, физической культуры, спорта и молодежной политики Богучанского района».
Соисполнители муниципальной программы	Финансовое управление администрации Богучанского района; Управление муниципальной собственностью Богучанского района;
Перечень подпрограмм муниципальной программы	Подпрограмма 1 «Вовлечение молодежи Богучанского района в социальную практику»; Подпрограмма 2 «Патриотическое воспитание молодежи Богучанского района»;

	Подпрограмма 3 «Обеспечение жильем молодых семей в Богучанском районе»; Подпрограмма 4 «Обеспечение реализации муниципальной программы и прочие мероприятия». Подпрограмма 5 «Профилактика правонарушений среди молодежи Богучанского района»
Цель муниципальной программы	Создание условий для развития потенциала молодежи и его реализации в интересах развития Богучанского района.
Задачи муниципальной программы	1) Создание условий успешной социализации и эффективной самореализации молодежи Богучанского района; 2) Создание условий для дальнейшего развития и совершенствования системы патриотического воспитания; 3) Государственная поддержка в решении жилищной проблемы молодых семей, признанных в установленном порядке, нуждающимися в улучшении жилищных условий; 4) Создание условий для эффективного, ответственного и прозрачного управления финансовыми ресурсами в рамках выполнения установленных функций и полномочий. 5) Профилактика правонарушений среди молодежи Богучанского района
Этапы и сроки реализации муниципальной программы	Программа реализуется в один этап – с 2014 года по 2030 год.
Перечень целевых показателей на долгосрочный период	1. Удельный вес молодых граждан, проживающих в Богучанском районе, вовлеченных в реализацию социально-экономических проектов к 2030 году составит 36,5% (увеличение с 20,50 % в 2013 году до 36,5 % в 2030 году). 2. Удельный вес благополучателей – граждан, проживающих в Богучанском районе, получающих безвозмездные услуги от участников молодежных социально-экономических проектов к 2030 составит 40% (увеличение с 26,7 % в 2013 году до 40,0 % в 2030 году). Перечень целевых показателей на долгосрочный период приведен в Приложении № 2 к паспорту программы
Ресурсное обеспечение муниципальной программы	Объем бюджетных ассигнований на реализацию мероприятий Программы составляет всего 207 912 667,39 рублей, в том числе по годам: в 2014 году всего 9 521 369,68 рублей, в том числе: 7 096 016,60 рублей - средства районного бюджета. 2038202,24 рублей - средства краевого бюджета; 387 150,84 рублей - средства федерального бюджета; в 2015 году всего 10 614 591,13 рублей, в том числе: 7 931 249,77 рублей - средства районного бюджета. 2 207 530,08 рублей - средства краевого бюджета; 475 811,28 рублей - средства федерального бюджета. в 2016 году всего 11 769 407,52 рублей, в том числе: 7 158 139,52 рублей - средства районного бюджета; 3 368 155,07 рублей - средства краевого бюджета; 1 243 112,93 рублей - средства федерального бюджета. в 2017 году всего 15 652 707,00 рублей, в том числе: 9 929 306,00 рублей - средства районного бюджета; 4 269 752,77 рублей - средства краевого бюджета; 1 453 648,23 рублей - средства федерального бюджета. в 2018 году всего 18 226 000,00 рублей, в том числе: 11 496 993,0 - средства районного бюджета; 4 833 559,99 рублей средства краевого бюджета; 1 895 447,01 рублей - средства федерального бюджета. в 2019 году всего 15 747 664,03 рублей, в том числе: 12 775 495,55 рублей - средства районного бюджета; 2 303 453,99 рублей средства краевого бюджета; 668 714,49 рублей - средства федерального бюджета; в 2020 году всего 17 189 830,83 рублей, в том числе: 14 300 335,63,00 рублей - средства районного бюджета; 2 460 259,58 рублей - средства краевого бюджета ; 429 235,62 рублей - средства федерального бюджета. в 2021 году всего 17 776 519,40 рублей, в том числе: 14 234 093,00 рублей - средства районного бюджета; 2 728 596,86 рублей - средства краевого бюджета; 813 829,54 рублей - средства федерального бюджета. в 2022 году всего 19 327 132,00 рублей, в том числе: 5. 14 215 551,00 рублей - средства районного бюджета; 6. 4 582 319,49 рублей - средства краевого бюджета; 7. 529 261,51 рублей - средства федерального бюджета. 8. в 2023 году всего 18 952 771,80 рублей, в том числе: 9. 15 778 499,80 рублей - средства районного бюджета; 10. 2 733 881,55 рублей - средства краевого бюджета; 11. 440 390,45 рублей - средства федерального бюджета. 12. в 2024 году всего 17 711 558,00 рублей, в том числе: 13. 16 289 758,00 рублей - средства районного бюджета; 14. 1 421 800,00 рублей - средства краевого бюджета. 15. в 2025 году всего 17 711 558,00 рублей, в том числе: 16. 16 289 758,00 рублей - средства районного бюджета; 17. 1 421 800,00 рублей - средства краевого бюджета. 18. в 2026 году всего 17 711 558,00 рублей, в том числе: 19. 16 289 758,00 рублей - средства районного бюджета; 20. 1 421 800,00 рублей - средства краевого бюджета.
Перечень объектов капитального строительства	Капитальное строительство в рамках настоящей Программы не предусмотрено (приложение № 3 к паспорту муниципальной программы).

**2. Характеристика текущего состояния сферы «Молодежная политика»
Богучанского района с указанием основных показателей социально-экономического развития
Богучанского района и анализ социальных, финансово-экономических и прочих рисков реализации
программы**

Эффективная молодежная политика – один из важнейших инструментов развития района, роста благосостояния ее граждан. Согласно проекта Стратегии социально-экономического развития муниципального образования Богучанского района до 2030 года деятельность органов, осуществляющих реализацию молодежной политики строится на взаимодействии с другими отделами и учреждениями социальной сферы (управлениями культуры, образования, РОВД, КГКУ «УСЗН» по Богучанскому району, ЦРБ, комиссией по делам несовершеннолетних, КГБУ Богучанский центр занятости населения).

Особая ответственность органов муниципальной власти Богучанского района состоит в формировании у молодежи устойчивого убеждения о наличии всех возможностей собственного развития, построения успешной карьеры в районе, а не за его пределами. Подобные амбиции определяют вектор развития районной молодежной политики, которая должна выстраивать межведомственную политику работы с молодежью с учетом личных запросов каждого молодого человека и стратегических задач экономики района.

Согласно Основам государственной молодежной политики в Российской Федерации на период до 2025 года (Распоряжение Правительства Российской Федерации от 29.11.2014 года № 2403-р), распоряжению Правительства Российской Федерации от 29 мая 2015 г. № 996-р "Об утверждении Стратегии развития воспитания в Российской Федерации на период до 2025 года; распоряжению Правительства Российской Федерации от 12 декабря 2015 г. № 2570-р "О плане мероприятий по реализации Основ государственной молодежной политики Российской Федерации на период до 2025 года" молодежная политика Богучанского района должна быть направлена на развитие потенциала молодежи в интересах района, должна выстраиваться межведомственная политика работы с молодежью с учетом личных запросов каждого молодого человека и стратегических задач экономики района. В этой связи выделяются направления программных действий: создание условий для развития потенциала молодежи и его реализации в интересах развития Богучанского района, усиление патриотического воспитания молодежи района, развитие мер поддержки молодежи, в том числе, оказание помощи в приобретении жилья или строительстве индивидуального жилого дома молодым семьям.

Структура молодежной политики Богучанского района представлена Муниципальным казенным учреждением «Управление культуры, физической культуры, спорта и молодежной политики Богучанского района», муниципальным бюджетным учреждением «Центр социализации и досуга молодежи» (далее по тексту – МБУ «ЦСиДМ»), которые реализуют мероприятия с молодежью совместно с учреждениями образования (22 общеобразовательных школ, 2 учреждения дополнительного образования детей, Приангарский политехнический техникум, учреждениями культуры (6 школ искусств, 29 учреждений культуры клубного типа, 25 библиотек, Богучанский краеведческий музей им. Д.М. Андона), учреждениями социальной защиты населения (КГБУ СО «КЦСОН Богучанский», КГБУ СО Центр семьи «Богучанский»), районными средствами массовой информации.

МБУ «ЦСиДМ» свою деятельность организует как координационный центр муниципальной молодежной политики, включающий все субъекты, работающие с молодежью: муниципальные учреждения, институты гражданского общества, общественные молодежные объединения, социально-ориентированные некоммерческие организации, с которыми осуществляет взаимодействие по реализации проектов для молодежи. Молодежных команд, реализующих социальные, предпринимательские, инновационные проекты в районе в 2023 году – 17 единиц, с общим количеством более 1200 человек вовлеченной в проекты молодежи.

Вместе с тем, потенциал молодых людей, проживающих в Богучанском районе, увеличивается, и необходим комплекс мер, который обеспечит увеличение удельного веса молодых граждан, реализующих свой потенциал в интересах развития своей территории от всей молодежи, проживающей в районе. Данный показатель обусловлен не только недостаточной социальной активностью самой молодежи района, но и недостаточно эффективной межведомственной системой, реализующей молодежную политику Богучанского района.

В возрастной структуре населения на 1 января 2023 года молодежь (в возрасте от 14 до 30 лет) составляет 9410 человек или 20,4 % от общей численности населения Богучанского района, численность молодых людей составляет 34,06 % от трудоспособного населения района. Это налагает особые требования к реализации программ, проектов, мероприятий в области молодежной политики.

Очевидно, что молодежь в значительной части обладает тем уровнем здоровья, интеллектуальной активности и мобильности, который выгодно отличает ее от других групп населения района и в качестве рабочей силы, и в качестве интеллектуального источника, и в качестве потребителей товаров и услуг, и в качестве наиболее приспособляемой к новым условиям группы населения. Реализация заложенного потенциала зависит от жизненной позиции, социального и профессионального самоопределения молодого человека и непосредственно влияет на уровень его успешности и благополучия. Молодежная политика является сферой, создающей уникальную формирующую и развивающую среду для человека.

Следствием недостаточной включенности молодежи в социально-экономические процессы является

социальное напряжение в молодежной среде. Оно проявляется в информационном пространстве, выражается в недоверии к органам власти. По результатам социологического опроса, проводимым МБОУ ЦС и ДМ, среди молодежи, оказалось, что 36% опрошенных молодых людей и представителей молодых семей не довольны уровнем своей жизнедеятельности.

На территории района отсутствует система комплекса районных патриотических мероприятий (турниров), направленных на отработку навыков военно-спортивной подготовки, направленной на популяризацию военной службы в рядах Вооруженных Сил Российской Федерации, а также повышение интереса к изучению истории России, Красноярского края, Богучанского района, психоэмоциональную подготовку к службе в рядах РА. Патриотические объединения молодежи не участвуют в краевых играх и турнирах в области патриотического воспитания молодежи. В районе отсутствует система комплексного информирования молодых людей о реализуемых проектах патриотической и гражданской тематики, не применяются методики работы по воспитанию у молодежи чувства патриотизма и формированию гражданской позиции.

Таким образом, обозначаются ключевые проблемы, на решение которых направлена реализация задач Программы:

недостаточная включенность преобразующего потенциала молодежи в социально-экономическую систему;

слабое партнерское взаимодействие структур государственной молодежной политики с общественными институтами в совместной работе по реализации молодежной политики района.

Весь комплекс проблем и противоречий, с которыми столкнется район в ближайшее десятилетие в связи с реализацией Программы развития Нижнего Приангарья, формирует достаточно жесткий набор требований к молодому человеку и его семье.

В целях решения вышеуказанных проблем разработана настоящая Программа, реализация которой является важной составной частью социально-экономической политики Богучанского района. Программа «Молодежь Приангарья» предусматривает мероприятия, включающие молодых людей в поиск новых нестандартных индивидуальных вариантов построения своей жизни, проявление творческой активности, реализацию собственных идей и раскрытие потенциала молодежи в интересах развития Богучанского района.

При этом важным условием успешной реализации Программы является управление рисками с целью минимизации их влияния на достижение целей Программы.

Риски в социальной сфере обусловлены тем, что молодым людям присущ низкий уровень интереса и участия в событиях экономической и культурной жизни, что в современной молодежной среде района недостаточно развита культура ответственного гражданского поведения, самоорганизации, низка мотивация к участию в общественно-политической деятельности, т.к. большая часть молодежи апатична. Соответственно, в обществе создаются и распространяются противоречивые представления о молодежи и ее роли в социально-экономической жизни района.

Основной мерой управления рисками реализации Программы являются меры правового регулирования действий всех субъектов, затрагивающих молодежную сферу в целом, предусматривает создание централизованных механизмов их координации, избежание разрозненности, чтобы целенаправленно сосредоточивать усилия для развития и поддержки молодежных инициатив, определенных настоящей Программой.

Административные и кадровые риски – неэффективное управление Программой, дефицит высококвалифицированных кадров в сфере «Молодежная политика», может привести к нарушению планируемых сроков реализации Программы, невыполнению ее цели и задач, не достижению плановых значений показателей, снижению эффективности работы МБУ «ЦСиДМ» и качества предоставляемых услуг.

Правовые риски – изменение федерального законодательства, отсутствие необходимых нормативных правовых актов на региональном уровне может привести к увеличению планируемых сроков или изменению условий реализации мероприятий Программы.

Невыполнение целевых показателей и показателей результативности Программы в полном объеме может быть обусловлено финансово-экономическими рисками, вызванными недостаточностью и несвоевременностью объемов финансирования из районного бюджета. Возникновение данных рисков может привести к недофинансированию запланированных мероприятий Программы, что приведет к неисполнению программных мероприятий и не достижению целевых показателей программы.

Минимизация данных рисков предусматривается мероприятиями Программы путем усиления контроля исполнителем (соисполнителем), долгосрочным прогнозированием тенденций развития экономических процессов на территории района, учетом специфики и особенностей деятельности всех субъектов, реализующих программные мероприятия.

В целях управления указанными рисками в процессе реализации Программы предусматривается: текущий мониторинг выполнения Программы;

осуществление внутреннего контроля исполнения мероприятий Программы;
в случае сокращения объема финансирования работ по Программе за счет средств районного бюджета разрабатываются дополнительные меры по привлечению средств внебюджетных источников для достижения результатов, характеризуемых целевыми индикаторами Программы, в установленные сроки и при необходимости разрабатываются предложения по их корректировке;
разрабатывают перечень целевых индикаторов и показателей для мониторинга реализации мероприятий Программы;
определение приоритетов для первоочередного финансирования;
контроль достижения конечных результатов и эффективного использования финансовых средств Программы;
обеспечение притока высококвалифицированных кадров, переподготовки и повышения квалификации работников.

Остальные виды рисков связаны со спецификой целей и задач Программы, и меры по их минимизации будут приниматься в ходе оперативного управления.

Эффективная молодежная политика – один из важнейших инструментов развития Богучанского района, роста благосостояния ее граждан и совершенствования общественных отношений. Данная Программа развития молодежной политики на территории Богучанского района является определяющим документом, регулирующим деятельность сферы «Молодежная политика» Богучанского района.

3. Приоритеты и цели социально-экономического развития в сфере «Молодежная политика» Богучанского района, описание основных целей и задач Программы, прогноз развития молодежной политики Богучанского района

Согласно проекта Стратегии социально-экономического развития муниципального образования Богучанского района до 2030 года приоритеты социально-экономического развития вытекают из главной стратегической цели с учетом преимуществ территории района, которые могут быть использованы для достижения положительных результатов в экономике и социальной сфере, и ограничений, которые необходимо преодолеть.

В сфере «Молодежная политика» Богучанского района приоритетом является Потенциал 2 «Человеческий потенциал»: создание комфортной среды жизнедеятельности и безопасных условий проживания населения на территории района, развитие отраслей социальной сферы, в том числе образования, здравоохранения, культуры, физкультуры и спорта, создание условий для всестороннего развития и закрепления молодежи в районе.

Выбор приоритетов определяет основные цели социально-экономического развития муниципального образования Богучанский район:

1. Повышение доходов и обеспечение занятости населения через развитие экономики муниципального образования.

2. Формирование благоприятной социальной среды, обеспечивающей комфортное проживание населения на территории Богучанского района.

Основные цели взаимосвязаны между собой и находят отражения в принимаемых районом муниципальных программах, в том числе муниципальной программе «Молодежь Приангарья».

Решение всех задач направлено на одну конечную цель – полноценная и достойная жизнь каждого человека в районе.

Исходя из приоритетов проекта «Стратегии социально-экономического развития муниципального образования Богучанского района до 2030 года» приоритетами молодежной политики в решении социально-экономических задач развития Богучанского района являются:

- повышение гражданской активности молодежи;
- развитие механизмов поддержки молодежных инициатив;
- создание эффективных форм привлечения молодежных лидеров и их продвижения для трансляции системы ценностей;
- создание условий для успешной социализации и эффективной самореализации молодежи;
- формирование молодежных сообществ и молодежных общественных объединений (флагманских программ), отвечающих актуальным приоритетам социально-экономического развития района;
- поддержка и организация инициатив молодых людей, отвечающих направлениям флагманских программ;
- расширение и совершенствование единого информационного пространства посредством формирования молодежного медиа-сообщества, транслирующего моду на социальное поведение, гражданское самосознание;
- частичная передача общественному сектору полномочий по развитию гражданских инициатив молодежи;

- модернизация инфраструктуры и системы отраслевого управления.

Целью Программы является:

Создание условий для развития потенциала молодежи и его реализации в интересах развития Богучанского района.

Целевыми индикаторами при реализации программы являются:

Удельный вес молодых граждан, проживающих в Богучанском районе, вовлеченных в реализацию социально-экономических проектов;

Удельный вес благополучателей – граждан, проживающих в Богучанском районе, получающих безвозмездные услуги от участников молодежных социально-экономических проектов.

Для достижения Цели Программы необходимо решение следующих основных задач:

- 1) Создание условий успешной социализации и эффективной самореализации молодежи Богучанского района;
- 2) Создание условий для дальнейшего развития и совершенствования системы патриотического воспитания;
- 3) Государственная поддержка в решении жилищной проблемы молодых семей, признанных в установленном порядке, нуждающимися в улучшении жилищных условий;
- 4) Создание условий для эффективного, ответственного и прозрачного управления финансовыми ресурсами в рамках выполнения установленных функций и полномочий.
- 5) Создание условий для профилактики правонарушений среди молодежи Богучанского района.

В настоящее время в Красноярском крае, а также в Богучанском районе уделяется большое внимание развитию молодежной политики, формируются значительные изменения. Осуществляется концептуальный переход от идеи поддержки и социальной защиты молодежи к идее создания условий для повышения степени интеграции молодых граждан в социально-экономические, общественно-политические и социокультурные отношения с целью увеличения их вклада в социально-экономическое развитие района. Сегодня формируется "субъектность" молодежи, основанная на принципе "что я сделал для своего района", а не "что район сделал для меня". Предпосылки такого подхода должны быть общими для молодежной политики района - необходимо признавать права молодежи как участников социума и анализировать степень вовлеченности молодежи в социальные процессы.

Реализация данной Программы позволяет прогнозировать развитие молодежной политики на территории Богучанского района: Программа дает возможность оптимизировать действия разных ведомств, что позволит, с одной стороны, устранить дублирование и создать единые стандарты работы с молодежью на всей территории района, а, с другой, сделать услуги для молодежи комплексными, объединяющими усилия различных учреждений, работающих с молодежью. Для выстраивания единой на всех уровнях управления молодежной политики лучше не управлять директивно, а вовлекать субъекты в реализацию совместных проектов, что позволит предупредить ряд организационных проблем за счет гибкости действий заказчиков Программы.

Общество уже в ближайшем будущем предъявит к сегодняшним 14–30-летним жителям страны повышенные требования: молодежь станет основным трудовым ресурсом страны, ее трудовая деятельность в большей степени, чем деятельность ее родителей, станет источником средств для социального обеспечения детей, инвалидов и пожилых людей.

В результате реализации Программы у каждого молодого человека должны появиться возможности, условия и стимулы к раскрытию своего инновационного потенциала. Основной общественно значимый результат настоящей Программы – наращивание «человеческого капитала». Таким образом, выполнение мероприятий настоящей Программы позволит реализовать идею, заложенную в Концепции долгосрочного социально-экономического развития Российской Федерации на период до 2030 года о том, что в быстро изменяющемся мире стратегические преимущества будут у тех территорий, которые смогут эффективно развивать и продуктивно использовать инновационный потенциал развития, основным носителем которого является молодежь. Молодежь района будет отличать самостоятельность, практичность и мобильность, ответственность за свою судьбу, повышенная заинтересованность в получении качественного образования и профессиональной подготовки, влияющей на дальнейшее трудоустройство и карьеру.

Поддержка молодых семей при решении жилищной проблемы станет основой стабильных условий жизни для этой наиболее активной части населения, повлияет на улучшение демографической ситуации в Богучанском районе. Возможность решения жилищной проблемы, в том числе, с привлечением средств ипотечного жилищного кредита или займа, создаст для молодежи стимул к повышению качества трудовой деятельности, уровня квалификации в целях роста заработной платы. Решение жилищной проблемы молодых людей позволит сформировать экономически активных представителей населения.

Повышение эффективности профилактики правонарушений, охраны общественного порядка и обеспечение общественной безопасности, повышение качества и результативности противодействия преступности, охраны общественного порядка, социально-экономических и психологических мероприятий направленных на восстановление социального статуса молодых людей. Что позволит сократить повторные

правонарушения среди молодежи.

Таким образом, будет создана основа для саморазвития сферы молодежной политики и обеспечено увеличение вклада молодежи в социально-экономическое развитие Богучанского района.

Перечень целевых показателей и показателей результативности Программы с расшифровкой плановых значений по годам ее реализации представлены в приложении № 1 к паспорту муниципальной программы, значения целевых показателей на долгосрочный период представлены в приложении № 2 к паспорту муниципальной программы.

4. Механизм реализации отдельных мероприятий Программы

Организационные, экономические и правовые механизмы, необходимые для эффективной реализации мероприятий Программы; последовательность выполнения мероприятий Программы; критерии выбора получателей государственных и муниципальных услуг представлены в подпрограммах Программы.

Реализация отдельных мероприятий к Программе не предусмотрена.

Механизм общественного контроля реализации Программы осуществляется посредством публичного представления информации о ходе реализации Программы, информационного сопровождения мероприятий Программы.

5. Прогноз конечных результатов программы, характеризующих целевое состояние (изменение состояния) уровня и качества жизни населения, социальной сферы, экономики, степени реализации других общественно значимых интересов и потребностей в соответствующей сфере на территории Богучанского района

Согласно «Стратегии социально-экономического развития муниципального образования Богучанский район до 2030 года» ожидаемые результаты в сфере молодежной политики к 2030 году составят:

- удельный вес молодых граждан, проживающих в Богучанском районе, вовлеченных в реализацию социально-экономических проектов 36,5 %;

- удельный вес благополучателей - граждан, проживающих в Богучанском районе, получающих безвозмездные услуги от участников молодежных социально-экономических проектов 40 %;

Реализация Программы приведет к росту потребления качественных муниципальных услуг в области молодежной политики, стабилизирующих общественные отношения, обеспечит адресность, последовательность, преемственность и контроль инвестирования муниципальных средств в молодежную сферу района; будут созданы предпосылки и условия для устойчивого развития и функционирования инфраструктуры сферы молодежной политики.

Молодежь начинает представлять мощный потенциал, обеспечивающий социальную мобильность, и является источником экономической инициативы, инноваций и наиболее восприимчива к ним. Все больше молодежи (более 46%) осознает, что главный способ решения их проблем это социальная, экономическая и гражданская активность. Более 40 % молодых людей будут уверены в собственной возможности влияния на ситуацию, участвуя в общественных объединениях и гражданских инициативах.

Поддержка молодежных инициатив и деятельности молодежных объединений – важнейшая сфера молодежной политики, т.к. наибольший КПД молодежных программ достигается при добровольном включении молодежи в общественно значимую деятельность через реализацию молодежных инициатив и участие молодежи в работе общественных объединений, представляющих собой уникальный институт социализации молодого человека, где он сам принимает решения, планирует деятельность, ищет ресурсы, совершает поступки и несет за них ответственность.

Вовлечение молодежи в социально значимую деятельность также является эффективным предупреждающим фактором распространения экстремистских, националистических и иных противоправных процессов в молодежной среде. Выполнение мероприятий, предусмотренных Программой, будет способствовать увеличению количества молодых людей, занятых в работе военно-патриотических клубов и объединений, спортивных секций, участвующих в районных молодежных мероприятиях, волонтерской деятельности, а также повышению количества молодых людей, в целом довольных разными сторонами своей жизнедеятельности, имеющих представления о своем будущем.

Важным для будущего развития молодежной политики в районе может стать укрепление и дальнейшее развитие сотрудничества с общественными объединениями граждан, социально ориентированными некоммерческими организациями, а также расширение возможностей для участия в региональных и общероссийских социальных грантовых программах.

Реализация мероприятий муниципальной программы, направленных на совершенствование системы управления реализацией Программой, позволит обеспечить выполнение целей, задач и показателей (индикаторов) реализации Программы, повысить качество оказания муниципальных услуг, выполнение

работ и исполнение установленных функций в сфере реализации молодежной политики Богучанского района.

Цель, целевые показатели, задачи, показатели результативности представлены в приложении № 1 к паспорту муниципальной программы.

Значение целевых показателей на долгосрочный период представлены в приложении № 2 к паспорту муниципальной программы.

6. Перечень подпрограмм с указанием сроков их реализации и ожидаемых результатов

Реализацию Программы предлагается осуществить в 2014 - 2030 годах в один этап, обеспечивающий непрерывность решения поставленных задач.

В Программе предусматривается реализация комплекса взаимосвязанных мероприятий по созданию эффективных инструментов и инфраструктуры муниципальной молодежной политики – мероприятия последовательно выполняются на протяжении всего срока действия Программы, без привязки к календарным годам, в связи с чем отдельные этапы ее реализации не выделяются.

Программа включает 5 подпрограмм, реализация мероприятий которых в комплексе призвана обеспечить достижение цели и решение программных задач.

Подпрограмма 1 «Вовлечение молодежи Богучанского района в социальную практику» (Приложение № 5).

Реализация мероприятий подпрограммы позволит достичь в 2023 - 2026 годах следующих результатов:

- увеличить количество социально-экономических проектов, реализуемых молодежью района с 4-х единиц в 2014 году до 6 единиц в 2026 году;

- увеличить долю молодежи, проживающей в Богучанском районе, получившей информационные услуги до 60 % в 2026 году;

- количество созданных временных рабочих мест для несовершеннолетних граждан, проживающих в Богучанском районе к концу 2026 года составит 576 мест, из них будет создано временных рабочих мест, в том числе: в 2023 г. – 144 места, в 2024 г. – 144 места, в 2025 г. – 144 места, в 2026 г. – 144 места, в том числе не менее 10 % для подростков, находящихся в ТЖС, СОП, группе риска.

Подпрограмма 2 «Патриотическое воспитание молодежи Богучанского района» (Приложение № 6);

Реализация мероприятий подпрограммы позволит достичь в 2023 - 2026 годах следующих результатов:

- к концу 2026 году более 850 человек примут участие в районных социальных мероприятиях, акциях, проектах патриотической направленности;

- к концу 2026 году в муниципальной военно-патриотической игре «За Родину» примут участие не менее 180 молодых людей;

- к концу 2026 году в военно-патриотическом фестивале "Сибирский щит" примут участие не менее 80 молодых людей.

- Укрепление материально технической базы военно-патриотических клубов муниципального молодежного центра (приобретение не менее 100 комплектов формы движения "Юнармия")

- к концу 2026 году более 1150 человек будут вовлечены в добровольческую деятельность молодежных объединений.

Подпрограмма 3 «Обеспечение жильем молодых семей в Богучанском районе» (Приложение № 7).

Реализация мероприятий подпрограммы позволит достичь в 2023 – 2026 годах следующих результатов:

- Приобретение жилья или строительство индивидуального жилого дома для 34 молодых семей Богучанского района

Подпрограмма 4 «Обеспечение реализации муниципальной программы и прочие мероприятия» (Приложение № 8).

Реализация мероприятий подпрограммы позволит достичь в 2023 – 2026 годах следующих результатов:

- доля исполненных бюджетных ассигнований, предусмотренных в программном виде должна быть не менее 100 % ежегодно;

- ежегодное вовлечение более 1200 человек молодежи района в мероприятия сферы молодежной политики Красноярского края.

Подпрограмма 5 «Профилактика правонарушений среди молодежи Богучанского района» (Приложение №9)

Реализация мероприятий подпрограммы позволит достичь в 2023– 2026 годах следующих результатов:

- Ежегодное проведение конференций, семинаров, конкурсов, фестивалей, спартакиад направленных на пропаганду ЗОЖ;

- Проведение лекций профилактических бесед;

- Проведение мероприятий среди несовершеннолетних (направленных на предотвращение повторных

правонарушений).

Непосредственные результаты Программы – создание благоприятных условий для проявления и развития потенциала молодых людей, для успешной социализации и эффективной самореализации молодых людей, а также для использования потенциала молодежи в интересах инновационного развития Богучанского района - будут получены к 2030 году.

7. Основные меры правового регулирования в сфере молодежной политики Богучанского района, направленные на достижение цели и (или) конечных результатов программы, с обоснованием основных положений и сроков принятия необходимых нормативных правовых актов

Основные меры правового регулирования в сфере «Молодежная политика» Богучанского района, направленные на достижение цели и (или) конечных результатов программы приведены в приложении № 1 к Программе.

8. Информация о распределении планируемых расходов по подпрограммам с указанием главных распорядителей средств районного бюджета, а также по годам реализации программы

Распределение планируемых расходов по подпрограммам с указанием главных распорядителей средств районного бюджета, а также по годам реализации Программы приведено в приложении № 2 к Программе.

Финансирование мероприятий Программы в очередном финансовом году осуществляется с учетом результатов мониторинга и оценки эффективности реализации Программы в отчетном периоде.

9. Информация о ресурсном обеспечении и прогнозной оценке расходов на реализацию целей муниципальной программы с учетом источников финансирования

Источниками финансирования мероприятий Программы являются средства федерального, краевого и районного бюджетов.

Объем бюджетных ассигнований на реализацию мероприятий Программы, в том числе ресурсное обеспечение и прогнозная оценка расходов на реализацию целей Программы с учетом источников финансирования, по уровням бюджетной системы, представлено в приложении № 3 к Программе.

11. Прогноз сводных показателей муниципальных заданий

В рамках реализации программы планируется оказание муниципальным бюджетным учреждением «Центр социализации и досуга молодежи» муниципальных услуг (выполнение работ) на основании Распоряжения Правительства Красноярского края от 27 декабря 2017 года № 961-р «Об утверждении регионального перечня (классификатора) государственных (муниципальных) услуг, не включенных в общероссийские базовые (отраслевые) перечни (классификаторы) государственных и муниципальных услуг, и работ, оказание и выполнение которых предусмотрено нормативными правовыми актами Красноярского края (муниципальными правовыми актами), в том числе при осуществлении переданных им полномочий Российской Федерации и полномочий по предметам совместного ведения Российской Федерации и Красноярского края».

Прогноз сводных показателей муниципальных заданий на оказание муниципальных услуг приведен в приложении № 4 к Программе.

Приложение № 1
к паспорту муниципальной программы
"Молодежь Приангарья"

Цель, целевые показатели, задачи, показатели результативности (показатели развития отрасли, вида экономической деятельности)

№ п/п	Цель, целевые показатели, задачи, показатели результативности	ед. измерения	Весовой показатель	Источник информации	2023	2024	2025	2026
Цель: Создание условий для развития потенциала молодежи и его реализации в интересах развития Богучанского района								
1.	Удельный вес молодых граждан, проживающих в Богучанском районе, вовлеченных в реализацию социально-экономических проектов	%		Ведомственная отчетность	36,50	36,50	36,50	36,50
2.	Удельный вес благополучателей – граждан, проживающих в Богучанском	%		Ведомственная отчетность	40	40	40	40

	районе, получающих безвозмездные услуги от участников молодежных социально-экономических проектов								
Задача 1. Создание условий успешной социализации и эффективной самореализации молодежи Богучанского района									
Подпрограмма 1 «Вовлечение молодежи Богучанского района в социальную практику»									
1.1.	Количество социально-экономических проектов, реализуемых молодежью	ед	0,20	Ведомственная отчетность	6	6	6	6	6
1.2.	Доля молодежи, получившей информационные услуги	%	0,20	Ведомственная отчетность	60	60	60	60	60
1.3.	Количество созданных временных рабочих мест для несовершеннолетних граждан, проживающих в Богучанском районе	ед.	0,10	Ведомственная отчетность	144	144	144	144	144
Задача 2. Создание условий для дальнейшего развития и совершенствования системы патриотического воспитания									
Подпрограмма 2 «Патриотическое воспитание молодежи Богучанского района»									
2.1.	Удельный вес молодых граждан, проживающих в Богучанском районе, вовлеченных в деятельность патриотической направленности, в их общей численности	%	0,10	Ведомственная отчетность	8	8	8	8	8
2.2.	Удельный вес молодых граждан, проживающих в Богучанском районе, вовлеченных в добровольческую деятельность, в их общей численности	%	0,20	Ведомственная отчетность	10,9	10,9	10,9	10,9	10,9
Задача 3. Государственная поддержка в решении жилищной проблемы молодых семей, признанных в установленном порядке нуждающимися в улучшении жилищных условий									
Подпрограмма 3 «Обеспечение жильем молодых семей в Богучанском районе»									
3.1.	Доля молодых семей Богучанского района, нуждающихся в улучшении жилищных условий и улучшивших жилищные условия	%	0,05	Ведомственная отчетность	45,46	45,46	45,47	45,46	45,46
Задача 4. Создание условий для эффективного, ответственного и прозрачного управления финансовыми ресурсами в рамках выполнения установленных функций и полномочий.									
Подпрограмма 4 «Обеспечение реализации муниципальной программы и прочие мероприятия»									
4.1.	Доля исполненных бюджетных ассигнований, предусмотренных в программном виде	%	0,05	Ведомственная отчетность	100	100	100	100	100
Подпрограмма 5 «Профилактика правонарушений среди молодежи Богучанского района»									
Задача 5. Профилактика правонарушений среди молодежи Богучанского района									
5.1.	Доля молодежи в возрасте от 14 до 35 лет вовлеченная в профилактические мероприятия по отношению к общей численности указанной категории лиц	%	0,05	Ведомственная отчетность	20	20,5	20,5	21	21
5.2.	Доля молодежи в возрасте от 7 до 18 лет вовлеченная в профилактические мероприятия по отношению к общей численности указанной категории лиц	%	0,05	Ведомственная отчетность	20	23	23	25	25

Приложение № 2
к паспорту муниципальной программы
"Молодежь Приангарья"

Целевые показатели на долгосрочный период

№ п/п	Цель, целевые показатели муниципальной программы	Единица измерения	Год предшествующий реализации муниципальной программы	Годы реализации муниципальной программы													годы до конца реализации программы в пятилетнем интервале		
				2014	2015	2016	2017	2018	2019	2020	2021	2022	2023	2024	2025	2026	2027	2030	
				2013															
1	2	3	4	5	6	7	8	9	10	11	12	13	14	15	16	17	18		
Цель: Создание условий для развития потенциала молодежи и его реализации в интересах развития Богучанского района																			
1.	Удельный вес молодых граждан, проживающих в Богучанском районе, вовлеченных в реализацию	%	20,50	24,60	29,52	35,42	35,42	35,42	35,70	35,90	36,00	36,10	36,50	36,50	36,50	36,50	36,50	36,50	36,50

2.	Удельный вес благополучателей – граждан, проживающих в Богучанском районе, получающих безвозмездные услуги от участников	%	26,70	32,04	32,50	33,00	34,00	34,00	37,10	37,80	38,90	38,90	40,00	40,00	40,00	40,00	40,00	40,00
----	--	---	-------	-------	-------	-------	-------	-------	-------	-------	-------	-------	-------	-------	-------	-------	-------	-------

Приложение № 3
к паспорту муниципальной программы
Богучанского района «Молодежь Приангарья»

**Перечень объектов капитального строительства
(за счет всех источников финансирования)**

№ п/п	Наименование объекта с указанием мощности и годов строительства *	Остаток стоимости строительства в ценах контракта**	Объем капитальных вложений,рублей					
			отчетный финансовый год	текущий финансовый год	очередной финансовый год	первый год планового периода	второй год планового периода	по годам до ввода объекта
Главный распорядитель 1								
1	Объект 1	-	-	-	-	-	-	-
	в том числе:							
	федеральный бюджет	-	-	-	-	-	-	-
	краевой бюджет	-	-	-	-	-	-	-
	районный бюджет	-	-	-	-	-	-	-
	бюджеты муниципальных образований	-	-	-	-	-	-	-
	внебюджетные источники	-	-	-	-	-	-	-

Приложение № 5
к муниципальной программе «Молодежь
Приангарья»

**Подпрограмма 1
«Вовлечение молодежи Богучанского района в социальную практику», реализуемая в рамках
муниципальной программы «Молодежь Приангарья»**

1. Паспорт подпрограммы

Наименование подпрограммы	«Вовлечение молодежи Богучанского района в социальную практику» (далее по тексту – подпрограмма).
Наименование муниципальной программы, в рамках которой реализуется подпрограмма	«Молодежь Приангарья».
Муниципальный заказчик-координатор подпрограммы	Муниципальное казенное учреждение «Управление культуры, физической культуры, спорта и молодежной политики Богучанского района».
Исполнитель мероприятий подпрограммы, главные распорядители бюджетных средств	Исполнители подпрограммы: Муниципальное бюджетное учреждения «Центр социализации и досуга молодежи» Главный распорядитель – Финансовое управление администрации Богучанского района Муниципальное казенное учреждение «Управление культуры, физической культуры, спорта и молодежной политики Богучанского района».
Цель и задачи подпрограммы	Цель подпрограммы: Создание условий успешной социализации и эффективной самореализации молодежи Богучанского района. Задачи подпрограммы: 1) Развитие молодежных общественных объединений, действующих на территории Богучанского района; 2) Организация ресурсных площадок для реализации молодежной политики на территории Богучанского района.
Показатели результативности	Количество социально-экономических проектов, реализуемых молодежью района (сохранение показателей на уровне 2023 года - 6 единиц до 2026 года); Доля молодежи, проживающей в Богучанском районе, получившей информационные услуги (сохранение показателей на уровне 2023 года до 60,0 % в 2026 году); - Количество созданных временных рабочих мест для несовершеннолетних граждан, проживающих в Богучанском районе к концу 2026 года составит 576 мест, из них будет создано временных рабочих мест, в том числе: в 2023 г. –144 места, в 2024 г. –144 места, в 2025 г. – 144 места, в 2026 г. –144 места в том числе не менее 10 % для подростков, находящихся в ТЖС, СОП, группе риска.
Сроки реализации подпрограммы	2023 – 2026 годы

Объемы и источники финансирования подпрограммы на период действия подпрограммы с указанием на источники финансирования по годам реализации подпрограммы	Общий объем финансирования подпрограммы – 16 532 030,00 рублей в том числе по годам: средства районного бюджета: в 2023 году – 3 390 900,00 рублей; в 2024 году - 3 390 900,00 рублей; в 2025 году - 3 390 900,00 рублей; в 2026 году - 3 390 900,00рублей. средства краевого бюджета: в 2023 году – 794 300,00 рублей; в 2024 году – 724 710,00 рублей; в 2025 году – 724 710,00рублей; в 2026 году – 724 710,00рублей.
Система организации контроля за исполнением подпрограммы	В систему организации контроля включены: Администрация Богучанского района; финансовое управление администрации Богучанского района; контрольно-счетная комиссия муниципального образования Богучанский район; Муниципальное казенное учреждение «Управление культуры, физической культуры, спорта и молодежной политики Богучанского района».

2. Основные разделы подпрограммы.

2.1. Постановка общерайонной проблемы и обоснование необходимости разработки подпрограммы

Эффективная молодежная политика – один из важнейших инструментов развития района, роста благосостояния ее граждан. Согласно проекта Стратегии социально-экономического развития муниципального образования Богучанского района до 2030 года деятельность органов, осуществляющих реализацию молодежной политики строится на взаимодействии с другими отделами и учреждениями социальной сферы (управлениями культуры, образования, РОВД, КГКУ «УСЗН», ЦРБ, комиссией по делам несовершеннолетних, КГБУ Богучанский центр занятости населения).

Особая ответственность органов муниципальной власти Богучанского района состоит в формировании у молодежи устойчивого убеждения о наличии всех возможностей собственного развития, построения успешной карьеры в районе, а не за его пределами. Подобные амбиции определяют вектор развития районной молодежной политики, которая должна выстраивать межведомственную политику работы с молодежью с учетом личных запросов каждого молодого человека и стратегических задач экономики района.

Следует подчеркнуть основные особенности молодого поколения. Молодежь начинает представлять мощный потенциал, обеспечивающий социальную мобильность, и является источником экономической инициативы, инноваций, и наиболее восприимчива к ним. Все больше молодежи осознаёт, что главный способ решения их проблем - это социальная, экономическая активность.

Структура молодежной политики Богучанского района представлена муниципальным бюджетным учреждением «Центр социализации и досуга молодежи» (далее по тексту – МБУ «ЦСиДМ»), которые реализуют мероприятия с молодежью совместно с учреждениями образования (22 общеобразовательных школ, 2 учреждения дополнительного образования детей, Приангарский политехнический техникум, учреждениями культуры (6 школ искусств, 29 учреждений культуры клубного типа, 25 библиотек, Богучанский краеведческий музей им. Д.М. Андона), учреждениями социальной защиты населения (КГБУ СО «КЦСОН Богучанский», КГБУ СО Центр семьи «Богучанский»), районными средствами массовой информации.

Вместе с тем, потенциал молодых людей, проживающих в Богучанском районе значительно выше, и необходим комплекс мер, который обеспечит увеличение удельного веса молодых граждан, реализующих свой потенциал в интересах развития своей территории, от всей молодежи, проживающей в районе. Данный показатель обусловлен не только недостаточной социальной активностью самой молодежи района, но и недостаточно эффективной межведомственной системой, реализующей молодежную политику муниципального уровня.

Таким образом, обозначаются ключевые проблемы, на решение которых направлена реализация задач подпрограммы:

недостаточная включенность преобразующего потенциала молодежи в социально-экономическую систему;

слабое партнерское взаимодействие структур государственной молодежной политики с общественными институтами в совместной работе по реализации молодежной политики района.

В целях решения указанных проблем разработана настоящая подпрограмма, реализация которой является важной составной частью социально-экономической политики, проводимой администрацией Богучанского района.

Особенность реализации данной подпрограммы заключается в сотрудничестве исполнителей подпрограммы с молодежными общественными объединениями, творческими молодежными объединениями, молодежными активами работающей, учащейся молодежи.

2.2. Основные цели, задачи, этапы и сроки выполнения подпрограммы, показатели результативности

1. Муниципальным заказчиком-координатором подпрограммы является Муниципальное казенное учреждение «Управление культуры, физической культуры, спорта и молодежной политики Богучанского района».

2. Цель подпрограммы: создание условий успешной социализации и эффективной самореализации молодежи Богучанского района.

3. Задачи подпрограммы:

1). Развитие молодежных общественных объединений, действующих на территории Богучанского района;

2). Организация ресурсных площадок для реализации молодежной политики на территории Богучанского района.

Для повышения процента молодежи, получившей поддержку и вовлеченной в реализацию социально-экономических, предпринимательских, инновационных проектов, в подпрограмму включены мероприятия, которые обеспечат формирование молодежных сообществ и молодежных общественных образований, штабов флагманских программ, отвечающих актуальным приоритетам социально-экономического развития района, и обеспечат создание механизмов вовлечения молодежи в практическую социально полезную деятельность.

Для обеспечения вовлечения молодежи в приоритетные направления молодежной политики (флагманские программы молодежной политики Красноярского края) необходимы инструменты поддержки инфраструктурного характера (мероприятия) и ресурсные площадки, направленные на:

- поддержку муниципальной молодежной политики;
- обучение, методическую поддержку и сопровождение по обмену опытом;
- формирование мотивации (создание эффективных форм привлечения молодежных лидеров и их продвижения для трансляции системы ценностей);
- расширение и совершенствование информационного сопровождения;
- развитие механизмов поддержки молодежных инициатив.

4. Мероприятия подпрограммы разделены на два раздела, мероприятия каждого из них в совокупности нацелены на решение одной из ее задач.

Выбор мероприятий подпрограммы в рамках решаемых задач обусловлен положениями Основ государственной молодежной политики в Российской Федерации (Распоряжение Правительства Российской Федерации от 29.11.2014 года № 2403-р), Законом Красноярского края «О молодежной политике в Красноярском крае» от 08.12.2006 № 20-5445, распоряжением Правительства Российской Федерации от 29 мая 2015 г. № 996-р "Об утверждении Стратегии развития воспитания в Российской Федерации на период до 2025 года; распоряжением Правительства Российской Федерации от 12 декабря 2015 г. № 2570-р "О плане мероприятий по реализации Основ государственной молодежной политики Российской Федерации на период до 2025 года".

Для включения в реализацию молодежной политики общественной составляющей потребуются новые организационные и административные меры: формирование молодежных сообществ и молодежных общественных организаций на территории Богучанского района, отвечающих актуальным приоритетам социально-экономического развития района; поддержка и институционализация инициатив молодых людей.

Развитие инфраструктуры молодежной политики предполагает как развитие муниципальных учреждений по работе с молодежью, а так же и содействие формированию районных молодежных общественных организаций сетевой структуры. Указанные механизмы развивают не только муниципальные, но и общественные институты молодежной политики, позволяют в социальном партнерстве решать более эффективно поставленные задачи.

Миссия муниципального молодежного центра сегодня – обеспечить ресурсную поддержку социальных, экономических, предпринимательских и др. инициатив молодежи, направить инициативу на развитие Богучанского района.

Обязательства по формированию активного самодостаточного молодого гражданина необходимо распределить между всеми учреждениями, работающими с молодежью.

Реализацию подпрограммы предлагается осуществить в 2023 - 2026 годах в один этап, обеспечивающий непрерывность решения поставленных задач. В подпрограмме предусматривается реализация комплекса взаимосвязанных мероприятий по созданию эффективных инструментов вовлечения молодежи района в социальные практики в рамках реализации молодежной политики – мероприятия последовательно выполняются на протяжении всего срока действия подпрограммы, без привязки к календарным годам, в связи с чем отдельные этапы ее реализации не выделяются.

5. Показателями результативности, позволяющими измерить достижение цели подпрограммы, являются:

- Количество социально-экономических проектов, реализуемых молодежью района (сохранение показателей на уровне 2023 года - 6 единиц ежегодно до 2026 года включительно);
- Доля молодежи, проживающей в Богучанском районе, получившей информационные услуги (сохранение показателей на уровне 2023 года до 60,0% ежегодно, до 2026 года, включительно);
- Количество созданных временных рабочих мест для несовершеннолетних граждан, проживающих в Богучанском районе к концу 2026 года составит 576 мест, из них будет создано временных рабочих мест, в том числе: в 2023 г. –144 места, в 2024 г. –144 места, в 2025 г. –144 места, в 2026 г. –144 места, в том числе не менее 10 % для подростков, находящихся в ТЖС, СОП, группе риска.

Перечень показателей результативности приведен в приложении № 1 к подпрограмме.

2.3. Механизм реализации подпрограммы

Главным распорядителем бюджетных средств является - Муниципальное казенное учреждение «Управление культуры, физической культуры, спорта и молодежной политики Богучанского района», Финансовое управление Богучанского района.

Муниципальным заказчиком-координатором подпрограммы является Муниципальное казенное учреждение «Управление культуры, физической культуры, спорта и молодежной политики Богучанского района».

Исполнителем мероприятий подпрограммы являются Финансовое управление администрации Богучанского района, МБУ «Центр социализации и досуга молодежи». Проведение мероприятий подпрограммы осуществляется на основании Положений, которые разрабатываются МБУ «ЦС и ДМ» и утверждаются Муниципальным казенным учреждением «Управление культуры, физической культуры, спорта и молодежной политики Богучанского района».

МБУ «ЦС и ДМ»:

- организует проведение мероприятий;
- организует деятельность по информированию населения района о реализации подпрограммы,
- участвует в списании материальных ценностей, призового фонда, использованных для проведения мероприятий подпрограммы.
- выполняет план реализации подпрограммы;
- обеспечивает материальную базу для проведения мероприятий;
- заключает муниципальные контракты;
- подготавливает комплект документации, необходимой для списания материальных ценностей, использованных для проведения мероприятий;
- проводит анализ своей деятельности по результатам проведения мероприятий;
- готовит предложения по повышению эффективности реализации мероприятий подпрограммы;
- привлекает дополнительные ресурсы для проведения мероприятий подпрограммы;
- обеспечивает кадровое обеспечение подпрограммы согласно муниципальному заданию.

Размещение заказов на поставки товаров, выполнение работ, оказание услуг для нужд МБУ «ЦСиДМ» осуществляется в соответствии с Федеральным [законом](#) от 05.04.2013 № 44-ФЗ «О контрактной системе в сфере закупок товаров, работ, услуг для обеспечения государственных и муниципальных нужд» (в ред. Федеральных законов).

Списание средств с лицевого счета осуществляется бухгалтерией Муниципального казенного учреждения «Управление культуры, физической культуры, спорта и молодежной политики Богучанского района» на основании предоставленных документов подпрограммы, муниципального контракта, счета-фактуры, акта выполненных работ, товарной накладной, сметы расходов, заверенной подписью директора МБУ «ЦС и ДМ» и печатью, и утвержденной начальником Муниципального казенного учреждения «Управление культуры, физической культуры, спорта и молодежной политики Богучанского района».

Материальные ценности, приобретаемые в рамках реализации подпрограммы, учитываются на балансе МБУ «ЦСиДМ».

Администрации сельсоветов поселений исполняют пункты Мероприятия 2.1 «Реализация мероприятий по трудовому воспитанию несовершеннолетних» приложения № 2 к подпрограмме «Вовлечение молодежи Богучанского района в социальную практику» в соответствии с «Порядком предоставления и расходования иных межбюджетных трансфертов бюджетам поселений Богучанского района из районного бюджета на реализацию мероприятий по трудовому воспитанию несовершеннолетних граждан в возрасте от 14 до 18 лет на территории Богучанского района», утвержденного Решением Богучанского районного Совета депутатов № 43/1-292 от 13.12.2019 года. Перечисление межбюджетных трансфертов в бюджеты муниципальных образований района производится согласно вышеуказанного Порядка.

Финансирование мероприятий подпрограммы осуществляется за счет средств районного и краевого бюджетов в соответствии с мероприятиями подпрограммы согласно приложению № 2 к подпрограмме

(далее – мероприятия подпрограммы).

Контроль за целевым и эффективным использованием средств районного бюджета на реализацию мероприятий подпрограммы осуществляется «Муниципальным казенным учреждением Управление культуры, физической культуры, спорта и молодежной политики Богучанского района», финансовым управлением Администрации Богучанского района.

Внешний контроль за использованием средств районного бюджета на реализацию мероприятий подпрограммы осуществляется контрольно-счетной комиссией Богучанского района.

2.4. Управление подпрограммой и контроль за ходом ее выполнения

Заказчиком и координатором реализации подпрограммы является Муниципальное казенное учреждение «Управление культуры, физической культуры, спорта и молодежной политики Богучанского района», который несет ответственность за реализацию подпрограммы, достижение конечных результатов и эффективное использование финансовых средств, и осуществляет:

- координацию исполнения подпрограммных мероприятий, мониторинг их реализации;
- непосредственный контроль за ходом реализации мероприятий подпрограммы;
- контроль за достижением конечного результата подпрограммы;
- ежегодную оценку эффективности реализации подпрограммы.

МБУ «ЦС и ДМ» для обеспечения мониторинга и анализа хода реализации подпрограммы организует ведение и представление ежеквартальной (за первый, второй и третий кварталы) и годовой отчетности по установленной форме в соответствии с Постановлением администрации Богучанского района от 17.07.2013 № 849-п «Об утверждении Порядка принятия решений о разработке муниципальных программ Богучанского района, их формировании и реализации».

Отчеты по итогам года должны содержать информацию о достигнутых конечных результатах и значениях использованной результативности, указанных в приложении №1 к паспорту подпрограммы.

Ежегодно уточняет показатели результативности и затраты по подпрограммным мероприятиям, механизм реализации подпрограммы, состав исполнителей с учетом выделяемых на ее реализацию финансовых средств, запрашивает у исполнителей мероприятий подпрограммы информацию, связанную с реализацией мероприятий.

Текущий контроль за ходом выполнения подпрограммы, целевым и эффективным использованием средств, предусмотренных на реализацию мероприятий подпрограммы, осуществляется администрацией Богучанского района.

2.5. Оценка социально-экономической эффективности от реализации подпрограммы

Экономическая эффективность и результативность реализации подпрограммы зависят от степени достижения целевых показателей.

Экономическая эффективность подпрограммы заключается в оптимизации расходов районного бюджета. Это обусловлено спецификой подпрограммы и ее ярко выраженным межведомственным социально-ориентированным характером.

Административный риск реализации подпрограммы представляет собой невыполнение в полном объеме исполнителями принятых по подпрограмме финансовых обязательств, а также с неэффективным управлением подпрограммой, которое может привести к невыполнению цели и задач подпрограммы, обусловленному:

- срывом мероприятий и не достижением целевых показателей;
- неэффективным использованием ресурсов.

Способами ограничения административного риска являются:

- регулярная и открытая публикация данных о реализации подпрограммы в качестве механизма, стимулирующего исполнителей выполнять принятые на себя обязательства;
- усиление контроля за ходом выполнения подпрограммных мероприятий и совершенствование механизма текущего управления реализацией подпрограммы;
- своевременная корректировка мероприятий подпрограммы.»

2.6. Мероприятия подпрограммы

Перечень мероприятий подпрограммы приведен в приложении № 2 к подпрограмме.

2.7. Обоснование финансовых, материальных и трудовых затрат (ресурсное обеспечение подпрограммы) с указанием источников финансирования

Финансовое обеспечение мероприятий подпрограммы осуществляется за счет средств районного и краевого бюджетов в соответствии с бюджетной росписью.

Функции заказчика при реализации подпрограммы осуществляет Муниципальное казенное учреждение Управление культуры, физической культуры, спорта и молодежной политики Богучанского района».

Общий объем финансирования за счет средств краевого и районного бюджетов на период реализации подпрограммы 2023-2026 гг приведен в приложении № 2 к подпрограмме

Приложение № 1
к подпрограмме «Вовлечение молодежи
Богучанского района в социальную практику»
в рамках муниципальной программы «Молодежь Приангарья»

Перечень показателей результативности подпрограммы

п/п	Цель, задачи, показатели результативности	Единица измерения	Источник информации	2023	2024	2025	2026
Цель: Создание условий успешной социализации и эффективной самореализации молодежи Богучанского района							
Задача 1: Развитие молодежных общественных объединений, действующих на территории Богучанского района							
1.	Количество социально-экономических проектов, реализуемых молодежью	ед.	ведомственная отчетность	6	6	6	6
2.	Доля молодежи, получившей информационные услуги	%	ведомственная отчетность	60,0	60,0	60,0	60,0
Задача 2: Организация ресурсных площадок для реализации молодежной политики на территории Богучанского района.							
3.	Количество созданных временных рабочих мест для несовершеннолетних граждан, проживающих в Богучанском районе	ед.	ведомственная отчетность	144	144	144	144

Приложение № 6
к муниципальной программе «Молодежь
Приангарья»

Подпрограмма 2 «Патриотическое воспитание молодежи Богучанского района», реализуемая в рамках муниципальной программы «Молодежь Приангарья»

1. Паспорт подпрограммы

Наименование подпрограммы	«Патриотическое воспитание молодежи Богучанского района» (далее по тексту – подпрограмма)
Наименование муниципальной программы, в рамках которой реализуется подпрограмма	«Молодежь Приангарья»
Муниципальный заказчик-координатор подпрограммы	Муниципальное казенное учреждение «Управление культуры, физической культуры, спорта и молодежной политики Богучанского района».
Исполнитель мероприятий подпрограммы, главный распорядитель бюджетных средств	Исполнитель подпрограммы: Муниципальное бюджетное учреждение «Центр социализации и досуга молодежи» Главный распорядитель: Муниципальное казенное учреждение «Управление культуры, физической культуры, спорта и молодежной политики Богучанского района».
Цель и задачи подпрограммы	Цели подпрограммы: Создание условий для дальнейшего развития и совершенствования системы патриотического воспитания молодежи Богучанского района. Задачи подпрограммы: 1. Вовлечение молодежи Богучанского района в социальную практику, совершенствующую основные направления патриотического воспитания; 2. Повышение уровня социальной активности молодежи Богучанского района посредством осуществления добровольческой деятельности.
Показатели результативности	Удельный вес молодых граждан, проживающих в Богучанском районе, вовлеченных в деятельность патриотической направленности, в их общей численности (увеличение с 3,5 % в 2023 году до 8 % в 2026 году); Удельный вес молодых граждан, проживающих в Богучанском районе, вовлеченных в добровольческую деятельность, в их общей численности (сохранение на уровне 10,9%, достигнутом в 2023 году, до 2026 года).
Сроки реализации подпрограммы	2023 – 2026годы
Объемы и источники финансирования подпрограммы на период действия подпрограммы с указанием на источники финансирования по годам реализации подпрограммы	Общий объем финансирования Подпрограммы на период 2023-2026 составляет всего 1 063 000,00 рублей, в том числе по годам: средства районного бюджета: в 2023 году – 170 000,00 рублей; в 2024 году – 170 000,00 рублей; в 2025 году – 170 000,00 рублей; в 2026 году – 170 000,00 рублей. средства краевого бюджета: в 2023 году – 83 000,00 рублей; в 2024 году - 100 000,00 рублей; в 2025 году - 100 000,00 рублей;

Система организации контроля за исполнением подпрограммы	в 2026 году - 100 000,00 рублей. В систему организации контроля включены: Администрация Богучанского района; финансовое управление администрации Богучанского района; контрольно-счетная комиссия муниципального образования Богучанский район; Муниципальное казенное учреждение «Управление культуры, физической культуры, спорта и молодежной политики Богучанского района».
--	--

2. Основные разделы подпрограммы.

2.1. Постановка общерайонной проблемы и обоснование необходимости разработки подпрограммы

На территории Богучанского района реализация патриотического воспитания молодежи осуществляется посредством поддержки различных молодежных объединений патриотической направленности: 258 подростков до 18 лет являются участниками 7 патриотических объединений клубов под руководством МБОУ ДОД «Центр роста»; более 400 молодых людей – выпускников патриотических клубов объединяются в молодежные объединения военно-спортивной направленности на базе спортивных залов поселений, творческие объединения патриотической направленности действуют на базе поселковых клубных объединений. Все молодежные объединения принимают активное участие в 6 традиционных районных мероприятиях МБУ «Центр социализации и досуга молодежи» с общим охватом более 230 молодых людей, в 17 мероприятиях, организуемых при финансовом участии смежных отраслей, а также в организации патриотических акций в дни официальных государственных и краевых праздников (охват более 2000 человек).

Но из анализа проведения вышеуказанных мероприятий становится ясным, что как минимум 10 районных мероприятий проводятся в рамках одного ведомства (управления образования) и охватывают одних и тех, же участников. Как правило, работа патриотического объединения клуба концентрируется на внутренней деятельности, что не позволяет оценить уровень подготовки участников и членов патриотических объединений (клубов). В проведении таких мероприятий отсутствует привлекательность для участия молодых людей старше 18 лет.

На территории района отсутствует межведомственная система комплекса районных мероприятий (турниров), направленных на отработку навыков военно-спортивной подготовки, направленной на популяризацию военной службы в рядах Вооруженных Сил Российской Федерации, психо-эмоциональную подготовку к службе в рядах РА, а также повышение интереса к изучению истории России, Красноярского края, Богучанского района. Для эффективности реализации мероприятий в области патриотического воспитания молодежи необходимо деятельное участие патриотических объединений (клубов, центров) в краевых играх и турнирах в области патриотического воспитания молодежи. В районе отсутствует система комплексного информирования молодых людей о реализуемых проектах патриотической и гражданской тематики, слабо применяются методики работы по воспитанию у молодежи чувства патриотизма и формированию гражданской позиции.

Формирование социальной активности молодежи через добровольческую деятельность за последние 5 лет не имело системного характера и осуществлялось через отдельные существующие в Богучанском районе добровольческие объединения, добровольческие отряды общеобразовательных учреждений, МБУ «ЦСиДМ», через мероприятия добровольческой направленности. С разработкой концепции по развитию добровольчества в Богучанском районе началось формирование единой системы с общей идеологией. На сегодняшний момент в Богучанском районе существует 30 объединений, охватывающих своей деятельностью более 1000 человек.

Поддержка молодежных инициатив и деятельности молодежных объединений – важнейшая сфера молодежной политики, т.к. реализация молодежных проектов достигается при добровольном включении молодежи в общественно значимую деятельность. Реализация молодежных инициатив и участие молодежи в работе общественных объединений представляет собой уникальный институт социализации молодого человека, где он сам принимает решения, планирует деятельность, ищет ресурсы, совершает поступки и несет за них ответственность.

В целях решения вышеназванных проблем разработана настоящая подпрограмма, реализация которой является важной составной частью социально-экономической политики, проводимой администрацией Богучанского района.

Конечными и промежуточными социально-экономическими результатами решения указанных проблем являются:

- увеличение удельного веса молодых граждан, проживающих в Богучанском районе, вовлеченных в деятельность патриотической направленности, в их общей численности (увеличение с 3,5 % в 2023 году до 8 % в 2026 году);
- сохранение удельного веса молодых граждан, проживающих в Богучанском районе, вовлеченных в

добровольческую деятельность, в их общей численности (сохранение на уровне 10,9%, достигнутом в 2023 году, до 2026 года).

Таким образом, выполнение мероприятий настоящей подпрограммы позволит популяризировать государственные праздники и краевые мероприятия патриотической направленности среди молодежи 14-30 лет, привлечет молодежь к участию в крупных краевых и общероссийских акциях и мероприятиях; позволит стимулировать интерес молодежи к объектам историко-культурного наследия, создать системные механизмы воспитания у молодежи чувства патриотизма и гражданской ответственности, принятие гражданских ценностей, формирование российской идентичности.

Также реализация подпрограммы позволит разработать и внедрить комплексные инструменты работы с добровольцами и общественными организациями по обеспечению эффективной социализации и вовлечения молодежи в активную общественную добровольческую деятельность.

2.2. Основные цели, задачи, этапы и сроки выполнения подпрограммы, показатели результативности

1. Муниципальным заказчиком-координатором подпрограммы является Муниципальное казенное учреждение «Управление культуры, физической культуры, спорта и молодежной политики Богучанского района».

2. Цель подпрограммы: создание условий для дальнейшего развития и совершенствования системы патриотического воспитания молодежи Богучанского района.

3. Мероприятия подпрограммы разделены на два раздела, мероприятия каждого из них в совокупности нацелены на решение одной из ее задач.

Задача 1. Вовлечение молодежи Богучанского района в социальную практику, совершенствующую основные направления патриотического воспитания.

Задача 2. Повышение уровня социальной активности молодежи Богучанского района посредством осуществления добровольческой деятельности.

4. Реализацию подпрограммы предлагается осуществить в 2023 – 2026 годах в один этап, обеспечивающий непрерывность решения поставленных задач. В подпрограмме предусматривается реализация комплекса взаимоувязанных мероприятий по созданию эффективных инструментов патриотического воспитания молодежи в рамках реализации молодежной политики – мероприятия последовательно выполняются на протяжении всего срока действия подпрограммы, без привязки к календарным годам, в связи с чем отдельные этапы ее реализации не выделяются.

5. Показателями результативности, позволяющими измерить достижение цели подпрограммы, являются:

- удельный вес молодых граждан, проживающих в Богучанском районе, вовлеченных в деятельность патриотической направленности, в их общей численности (сохранение показателей на уровне 2023 года до 8,0 % в 2026 году);

- удельный вес молодых граждан, проживающих в Богучанском районе, вовлеченных в добровольческую деятельность, в их общей численности (сохранение показателей на уровне 2023 года до 10,9 % в 2026 году);

Перечень показателей результативности приведен в приложении № 1 к подпрограмме.

Обеспечение условий реализации подпрограммы является эффективным предупреждающим фактором распространения экстремистских, националистических и иных противоправных процессов в молодежной среде. Выполнение мероприятий, предусмотренных подпрограммой, будет способствовать увеличению количества молодых людей, занятых в работе военно-патриотических клубов, клубов по месту жительства и молодежных объединений, военно-спортивных секций, участвующих в районных молодежных мероприятиях по развитию гражданственности, добровольческой деятельности.

2.3. Механизм реализации подпрограммы

Главным распорядителем бюджетных средств является Муниципальное казенное учреждение «Управление культуры, физической культуры, спорта и молодежной политики Богучанского района».

Муниципальным заказчиком-координатором подпрограммы является Муниципальное казенное учреждение «Управление культуры, физической культуры, спорта и молодежной политики Богучанского района». Исполнителем мероприятий подпрограммы является муниципальное бюджетное учреждение «Центр социализации и досуга молодежи», которое:

- организует проведение мероприятий;
- организует деятельность по информированию населения района о реализации подпрограммы;
- участвует в списании материальных ценностей, использованных для проведения мероприятий подпрограммы.

- выполняет план реализации подпрограммы;
- обеспечивает материальную базу для проведения мероприятий;
- заключает договоры по оказанию услуг;
- подготавливает муниципальные контракты, акты, протоколы, товарные накладные, ведомости и др. документы, необходимые для списания материальных ценностей, использованных для проведения мероприятий;
- проводит анализ своей деятельности по результатам проведения мероприятий;
- готовит предложения по повышению эффективности реализации мероприятий подпрограммы;
- привлекает дополнительные ресурсы для проведения мероприятий подпрограммы;
- обеспечивает кадровое обеспечение подпрограммы.

Материальные ценности, приобретаемые в рамках реализации подпрограммы, учитываются на балансе МБУ «ЦС и ДМ».

Проведение мероприятий осуществляется на основании Положений, которые разрабатываются МБУ «ЦС и ДМ» и утверждаются Муниципальным казенным учреждением «Управление культуры, физической культуры, спорта и молодежной политики Богучанского района». Информационные материалы и пособия, изготовленные для проведения акций, распространяются среди детей и молодежи на безвозмездной основе.

Списание средств с лицевого счета осуществляется бухгалтерией Муниципального казенного учреждения «Управление культуры, физической культуры, спорта и молодежной политики Богучанского района» на основании предоставленных документов подпрограммы, муниципального контракта, счета-фактуры, акта выполненных работ, товарной накладной, сметы расходов, заверенной подписью директора МБУ «ЦС и ДМ» и печатью, и утвержденной начальником Муниципального казенного учреждения «Управление культуры, физической культуры, спорта и молодежной политики Богучанского района».

Финансирование мероприятий подпрограммы осуществляется за счет средств районного, краевого бюджетов в соответствии с мероприятиями подпрограммы согласно приложению № 2 к подпрограмме (далее – мероприятия подпрограммы).

2.4. Управление подпрограммой и контроль за ходом ее выполнения

Функции заказчика при реализации подпрограммы и координатором подпрограммы является Муниципальное казенное учреждение «Управление культуры, физической культуры, спорта и молодежной политики Богучанского района», который несет ответственность за реализацию подпрограммы, достижение конечных результатов, эффективное использование финансовых средств и осуществляет:

- координацию исполнения подпрограммных мероприятий, мониторинг их реализации;
- непосредственный контроль за ходом реализации мероприятий подпрограммы;
- контроль за достижением конечного результата подпрограммы;
- ежегодную оценку эффективности реализации подпрограммы.

Муниципальное бюджетное учреждение «Центр социализации и досуга молодежи» для обеспечения мониторинга и анализа хода реализации подпрограммы организует ведение и представление ежеквартальной (за первый, второй и третий кварталы) и годовой отчетности по установленной форме в соответствии с Постановлением администрации Богучанского района от 17.07.2013 № 849-п «Об утверждении Порядка принятия решений о разработке муниципальных программ Богучанского района, их формировании и реализации».

Отчеты по итогам года должны содержать информацию о достигнутых конечных результатах и показателе результативности, указанных в паспорте подпрограммы.

Ежегодно уточняет показатели результативности и затраты по подпрограммным мероприятиям, механизм реализации подпрограммы, состав исполнителей с учетом выделяемых на ее реализацию финансовых средств, запрашивает у исполнителей мероприятий подпрограммы необходимые документы и информацию, связанные с реализацией мероприятий.

Контроль за целевым и эффективным использованием средств, предусмотренных на реализацию мероприятий подпрограммы осуществляет финансовое управление Администрации Богучанского района, Муниципальное казенное учреждение «Управление культуры, физической культуры, спорта и молодежной политики Богучанского района».

Внешний контроль за использованием средств районного бюджета на реализацию мероприятий подпрограммы осуществляется контрольно-счетной комиссией муниципального образования Богучанский район.

2.5. Оценка социально-экономической эффективности от реализации подпрограммы

Экономическая эффективность и результативность реализации подпрограммы зависят от степени достижения показателей результативности.

Ожидаемые результаты реализации подпрограммы за период 2023- 2026 годов предполагается:

- к концу 2026 года более 850 человек примут участие в районных социальных мероприятиях, акциях, проектах патриотической направленности;

к концу 2026года в муниципальной военно-патриотической игре «За Родину» примут участие не менее 180 молодых людей.

К концу 2026 года в муниципальном этапе военно-патриотического фестиваля «Сибирский щит» примут участие не менее 80 молодых людей.

- Укрепление материально технической базы военно-патриотических клубов муниципального молодежного центра (приобретение не менее 100 комплектов формы движения "Юнармия")

- к концу 2026 года более 1150 человек будут вовлечены в добровольческую деятельность молодежных объединений.

Экономическая эффективность подпрограммы заключается в оптимизации расходов районного бюджета. Это обусловлено спецификой подпрограммы и ее ярко выраженным социально-ориентированным характером.

Административный риск реализации подпрограммы представляет собой невыполнение в полном объеме исполнителями принятых по подпрограмме финансовых обязательств, а также не эффективное управление подпрограммой, которое может привести к невыполнению цели и задач подпрограммы, обусловленному:

срывом мероприятий и не достижением показателей результативности;

неэффективным использованием ресурсов.

Способами ограничения административного риска являются:

регулярная и открытая публикация данных о реализации подпрограммы в качестве механизма, стимулирующего исполнителей выполнять принятые на себя обязательства;

усиление контроля за ходом выполнения подпрограммных мероприятий и совершенствование механизма текущего управления реализацией подпрограммы;

своевременная корректировка мероприятий подпрограммы, принятие оперативных управленческих решений.

2.6. Мероприятия подпрограммы

Перечень мероприятий подпрограммы приведен в приложении № 2 к подпрограмме.

2.7. Обоснование финансовых, материальных и трудовых затрат (ресурсное обеспечение подпрограммы) с указанием источников финансирования

Мероприятия подпрограммы реализуются за счет средств районного, краевого бюджетов в соответствии с бюджетной росписью.

Общий объем финансирования на реализацию мероприятий Подпрограммы на период 2023-2026 приведен в приложении № 2 к подпрограмме

Приложение № 1
к подпрограмме «Патриотическое воспитание
молодежи Богучанского района» в рамках
муниципальной программы «Молодежь Приангарья»

Перечень показателей результативности подпрограммы

№ п/п	Цель, задачи, показатели результативности	Единица измерения	Источник информации	2023	2024	2025	2026
Цель подпрограммы: Создание условий для дальнейшего развития и совершенствования системы патриотического воспитания молодежи Богучанского района							
Задача 1 подпрограммы. Вовлечение молодежи Богучанского района в социальную практику, совершенствующую основные направления патриотического воспитания							
1	Удельный вес молодых граждан, проживающих в Богучанском районе, вовлеченных в деятельность патриотической направленности, в их общей численности	%	ведомственная отчетность	8,0	8,0	8,0	8,0
Задача 2 подпрограммы. Повышение уровня социальной активности молодежи Богучанского района посредством осуществления добровольческой деятельности							

№ п/п	Цель, задачи, показатели результативности	Единица измерения	Источник информации	2023	2024	2025	2026
2	Удельный вес молодых граждан, проживающих в Богучанском районе, вовлеченных в добровольческую деятельность, в их общей численности	%	ведомственная отчетность	10,9	10,9	10,9	10,9

Приложение № 2
к подпрограмме 2 "Патриотическое воспитание молодежи в Богучанском районе"
муниципальной программы Молодежь Приангарья

Перечень мероприятий подпрограммы с указанием объема средств на их реализацию и ожидаемых результатов

№	наименование подпрограммы	ГРБС	Код бюджетной классификации			2023 год	2024 год	2025 год	2026 год	Итого на период 2023-2026 годы	Ожидаемый результат от реализации подпрограммы (в натуральном выражении)	
			ГРБ С	РзП р	ЦСР							
Подпрограмма 2 "Патриотическое воспитание молодежи Богучанского района" в рамках муниципальной программы "Молодежь Приангарья"												
Цель подпрограммы: Создание условий для дальнейшего развития и совершенствования системы патриотического воспитания молодежи Богучанского района												
Задача подпрограммы 1. Вовлечение молодежи Богучанского района в социальную практику, совершенствующую основные направления патриотического воспитания												
1.1	Организация и проведение районных социальных мероприятий, акций, проектов патриотической направленности	Муниципальное казенное учреждение «Управление культуры, физической культуры, спорта и молодежной политики Богучанского района»	856	070	06200800	15 000,00	15 000,00	15 000,00	15 000,00	60 000,00	Вовлечение молодых людей в деятельность патриотической направленности (более 850 человек к концу 2026 года)	
1.2	Организация и проведение муниципальной военно-патриотической игры "За Родину"		856	070	06200800	20 000,00	20 000,00	20 000,00	20 000,00	80 000,00	к концу 2026 года в муниципальной военно-патриотической игре примут участие не менее 180 молодых людей.	
1.3	Организация и проведение муниципального этапа военно-патриотического фестиваля «Сибирский щит»		856	070	06200800	35 000,00	15 000,00	15 000,00	15 000,00	80 000,00	к концу 2026 года в военно-патриотическом фестивале "Сибирский щит" примут участие не менее 80 молодых людей.	
1.4	Развитие системы патриотического воспитания в рамках деятельности муниципальных молодежных центров		856	070	06200S45	20 000,00	20 000,00	20 000,00	20 000,00	80 000,00	Укрепление материально-технической базы военно-патриотических клубов муниципально	
2	Задача 2. Повышение уровня социальной активности молодежи Богучанского района посредством осуществления добровольческой деятельности.											
2.1	Поддержка добровольческих объединений	Муниципальное казенное учреждение «Управление культуры, физической культуры, спорта и молодежной	856	070	06200800	30 000,00	30 000,00	30 000,00	30 000,00	120 000,00	Вовлечение молодых людей в добровольческую деятельность (более 1150 человек к концу 2026	

		политики Богучанского района»								года)
	Итого по подпрограмме:					253 000,00	270 000,00	270 000,00	270 000,00	1 063 000,00
В том числе по источникам финансирования:										
	Краевой бюджет					83 000,00	100 000,00	100 000,00	100 000,00	383 000,00
	районный бюджет	X	X	X	X	170 000,00	170 000,00	170 000,00	170 000,00	680 000,00

Приложение № 7
к муниципальной программе «Молодежь
Приангарья»

Подпрограмма 3
«Обеспечение жильем молодых семей в Богучанском районе», реализуемая в рамках муниципальной программы «Молодежь Приангарья»

1. Паспорт подпрограммы

Наименование подпрограммы	«Обеспечение жильем молодых семей в Богучанском районе» (далее по тексту - подпрограмма)
Наименование муниципальной программы, в рамках которой реализуется подпрограмма	«Молодежь Приангарья»
Муниципальный заказчик-координатор подпрограммы	Муниципальное казенное учреждение «Управление культуры, физической культуры, спорта и молодежной политики Богучанского района».
Исполнитель подпрограммы, главный распорядитель бюджетных средств	Управление муниципальной собственностью Богучанского района,
Цели и задачи Подпрограммы	Цель подпрограммы - государственная поддержка в решении жилищной проблемы молодых семей, признанных в установленном порядке нуждающимися в улучшении жилищных условий Задача подпрограммы: предоставление молодым семьям - участникам подпрограммы социальных выплат на приобретение жилья или строительство индивидуального жилого дома.
Показатели результативности	Доля молодых семей Богучанского района, нуждающихся в улучшении жилищных условий и улучшивших жилищные условия к концу 2026 года составит 45,46 %
Сроки реализации подпрограммы	2023 - 2026 годы
Объемы и источники финансирования подпрограммы на период действия подпрограммы с указанием на источники финансирования по годам реализации подпрограммы	Общий объем финансирования подпрограммы всего 7 040 832,00 рублей в том числе по годам: средства районного бюджета: в 2023 году -1 002 860,00 рублей; в 2024 году -1 500 000,00 рублей; в 2025 году -1 500 000,00 рублей; в 2026 году -1 500 000,00 рублей. средства краевого бюджета: в 2023 году- 1 097 581,55 рублей; средства федерального бюджета: в 2023 году – 440 390,45 рублей.
Система организации контроля за исполнением подпрограммы	В систему организации контроля включены: Управление муниципальной собственностью Богучанского района; Финансовое управление администрации Богучанского района; контрольно-счетная комиссия муниципального образования Богучанский район.

2. Основные разделы подпрограммы.

2.1. Постановка общерайонной проблемы и обоснование необходимости принятия подпрограммы

Богучанском районе на 01 января 2023 года состоят на учете в качестве нуждающихся в улучшении жилищных условий, в соответствии с действующим законодательством 332 семьи, из них 53 - молодых семей. Обеспечение жильем молодых семей, нуждающихся в улучшении жилищных условий, является одной из первоочередных задач жилищной политики Богучанского района.

Актуальность проблемы улучшения жилищных условий молодых семей определяется низкой доступностью жилья и ипотечных жилищных кредитов. Как правило, молодые семьи не могут получить доступ на рынок жилья без бюджетной поддержки. Даже имея достаточный уровень дохода для получения ипотечного жилищного кредита, они не могут оплатить первоначальный взнос при получении кредита. Молодые семьи в основном являются приобретателями первого в своей жизни жилья, а значит, не имеют в собственности жилого помещения, которое можно было бы использовать в качестве обеспечения уплаты первоначального взноса при получении ипотечного жилищного кредита или займа. К тому же, как правило, они еще не имеют возможности накопить на эти цели необходимые денежные средства. Однако, данная категория населения имеет хорошие перспективы роста заработной платы по мере повышения квалификации, и государственная помощь в предоставлении средств на уплату первоначального взноса при

получении ипотечных жилищных кредитов или займов будет являться для них хорошим стимулом дальнейшего профессионального роста.

Таким образом, без государственной поддержки молодые семьи не могут получить доступ на рынок жилья.

Практика показывает, что государственная поддержка в форме предоставления молодым семьям социальных выплат на приобретение жилья или строительство индивидуального жилого дома востребована молодыми семьями.

Поддержка молодых семей при решении жилищной проблемы стала основой стабильных условий жизни для этой наиболее активной части населения, влияет на улучшение демографической ситуации в Богучанском районе. Возможность решения жилищной проблемы, в том числе, с привлечением средств ипотечного жилищного кредита или займа, материнского капитала, создает для молодежи стимул к повышению качества трудовой деятельности, уровня квалификации в целях роста заработной платы. Решение жилищной проблемы молодых людей позволит сформировать экономически активный слой населения.

2.2. Основные цели и задачи, этапы и сроки выполнения подпрограммы, показатели результативности

Целью подпрограммы является предоставление государственной поддержки для решения жилищной проблемы молодых семей, признанных в установленном порядке нуждающимися в улучшении жилищных условий.

2. Задачи подпрограммы:

предоставление молодым семьям - участникам подпрограммы социальных выплат на приобретение жилья или строительство индивидуального жилого дома;

Реализацию подпрограммы предлагается осуществить в 2023 – 2026 годах в один этап, обеспечивающий непрерывность решения поставленных задач.

Оценка эффективности реализации мер по обеспечению жильем молодых семей будет осуществляться на основе показателей реализации подпрограммы.

Перечень показателей результативности приведен в приложении № 1 к подпрограмме.

Косвенный социальный эффект реализации подпрограммы заключается в привлечении в целях развития строительной отрасли дополнительных финансовых средств кредитных и других организаций, предоставляющих кредиты и займы на приобретение или строительство жилья, собственных средств граждан, в развитии и закреплении положительных демографических тенденций в обществе и в создании условий для формирования активной жизненной позиции молодежи. При этом в процессе реализации подпрограммы возможны отклонения в достижении результатов из-за финансово-экономических изменений на жилищном рынке.

2.3. Механизм реализации подпрограммы

1. Механизм реализации подпрограммы предполагает оказание государственной поддержки молодым семьям - участникам подпрограммы, нуждающимся в жилых помещениях, путем предоставления им социальных выплат.

2. Участие в Подпрограмме является добровольным.

3. Право на улучшение жилищных условий с использованием социальной выплаты за счет средств федерального и краевого бюджетов предоставляется молодой семье только один раз.

4. Социальная выплата может быть использована:

для оплаты цены договора купли-продажи жилого помещения (за исключением средств, когда оплата цены договора купли-продажи

предусматривается в составе цены договора с уполномоченной организацией на приобретение жилого помещения эконом-класса на первичном рынке жилья);

для осуществления последнего платежа в счет уплаты паевого взноса в полном размере, в случае если молодая семья или один из супругов в молодой семье является членом жилищного, жилищно-строительного, жилищного накопительного кооператива (далее - кооператив), после уплаты которого жилое помещение, приобретенное, переходит в собственность этой молодой семьи;

для уплаты первоначального взноса при получении жилищного кредита, в том числе ипотечного, или жилищного займа на приобретение жилого помещения или строительство индивидуального жилого дома;

для оплаты договора с уполномоченной организацией на приобретение в интересах молодой семьи жилого помещения эконом-класса на первичном рынке жилья, в том числе на оплату цены договора купли-

продажи жилого помещения (в случаях, когда это предусмотрено договором) и (или) оплату услуг указанной организации;

для оплаты цены договора строительного подряда на создание объекта индивидуального жилищного строительства (далее - жилой дом);

для погашения основной суммы долга и уплаты процентов по жилищным кредитам, в том числе ипотечным, или жилищным займам на приобретение жилого помещения или строительство жилого дома, за исключением иных процентов, штрафов, комиссий, пеней за просрочку исполнения обязательств по этим кредитам или займам.

5. Участником подпрограммы может быть молодая семья, в том числе молодая семья, имеющая одного и более детей, где один из супругов не является гражданином Российской Федерации, а также неполная молодая семья, состоящая из одного молодого родителя, являющегося гражданином Российской Федерации, и одного и более детей, соответствующая следующим условиям:

возраст каждого из супругов либо одного родителя в неполной семье на дату утверждения министерством строительства и архитектуры Красноярского края (далее – министерство) списка молодых семей- претендентов на получение социальных выплат в текущем году, изъявивших желание получить социальную выплату в планируемом году, не превышает 35 лет (включительно);

признание семьи нуждающейся в жилом помещении в соответствии с пунктом 6 настоящего подраздела подпрограммы;

наличие у семьи доходов, позволяющих получить кредит, либо иных денежных средств, достаточных для оплаты расчетной (средней) стоимости жилья в части, превышающей размер предоставляемой социальной выплаты.

6. Применительно к настоящей подпрограмме под нуждающимися в жилых помещениях понимаются молодые семьи:

поставленные на учет граждан в качестве нуждающихся в улучшении жилищных условий до 1 марта 2005 года;

признанные органами местного самоуправления по месту их постоянного жительства нуждающимися в жилых помещениях после 1 марта 2005 года по тем же основаниям, которые установлены статьей 51 Жилищного Кодекса Российской Федерации, для признания граждан нуждающимися в жилых помещениях, предоставляемых по договорам социального найма вне зависимости от того, поставлены ли они на учет в качестве нуждающихся в жилых помещениях.

Условием участия в подпрограмме и предоставления социальной выплаты является согласие совершеннолетних членов молодой семьи на обработку органами местного самоуправления, органами исполнительной власти Красноярского края, федеральными органами исполнительной власти персональных данных о членах молодой семьи.

Согласие должно быть оформлено в соответствии со статьей 9 Федерального закона от 27.07.2006 N 152-ФЗ "О персональных данных".

7. Молодая семья должна соответствовать порядку и условиям признания молодой семьи, имеющей доходы, позволяющие получить кредит либо иные денежные средства для оплаты расчетной (средней) стоимости жилья в части, превышающей размер предоставляемой социальной выплаты в соответствии с Законом Красноярского края от 06.10.2011 № 13-6224.

8. Управление муниципальной собственностью Богучанского района в порядке, предусмотренном действующим законодательством, до 1 сентября года, предшествующего планируемому, формирует из молодых семей, признанных участниками мероприятия 8, списки молодых семей - участников мероприятия 8, изъявивших желание получить социальную выплату в планируемом году (далее - списки молодых семей - участников) с учетом средств, которые планируется выделить на софинансирование мероприятия 8 из местного бюджета на соответствующий год, утверждает их главой Богучанского района и представляет в Министерство строительства и жилищно-коммунального хозяйства Красноярского края.

9. Управление муниципальной собственностью Богучанского района включает в списки молодых семей - участников подпрограммы молодые семьи в следующем порядке:

в первую очередь молодые семьи, поставленные на учет в качестве нуждающихся в улучшении жилищных условий до 1 марта 2005 года, - по дате такой постановки, а также молодые семьи, имеющие 3 и более детей, - по дате принятия решения, о признании молодой семьи нуждающейся в жилых помещениях;

во вторую очередь молодые семьи, признанные после 1 марта 2005 года нуждающимися в жилых помещениях, - по дате принятия решения, о признании молодой семьи нуждающейся в жилых помещениях.

Молодые семьи, поставленные на учет в качестве нуждающихся в улучшении жилищных условий в один и тот же день или признанные в один и тот же день нуждающимися в жилых помещениях, включаются в данные списки по старшинству одного из супругов (одного родителя в неполной семье).

10. Финансирование мероприятий подпрограммы в соответствии с мероприятиями подпрограммы согласно приложению № 2 к подпрограмме (далее - мероприятия подпрограммы).

11. При изменении стоимости квадратного метра жилья для расчета размера социальной выплаты, установленного муниципальным образованием в сторону увеличения после утверждения списка молодых семей - претендентов на получение социальных выплат и соответственно увеличение размера социальной выплаты недостающий объем бюджетных средств компенсируется из бюджета муниципального образования, в пределах средств, предусмотренных в бюджете муниципального образования на текущий год.

Главным распорядителем средств районного бюджета является управление муниципальной собственностью Богучанского района.

Контроль за целевым и эффективным использованием средств районного бюджета на реализацию мероприятий подпрограммы осуществляется финансовым управлением администрации Богучанского района.

Внешний контроль за использованием средств районного бюджета на реализацию мероприятий подпрограммы осуществляется контрольно-счетной комиссией муниципального образования Богучанский район.

2.3.1. Определение размера социальной выплаты

1. Социальная выплата, предоставляемая участнику подпрограммы, формируется на условиях софинансирования за счет средств федерального, краевого и районного бюджетов.

Размер социальной выплаты составляет не менее:

35 процентов расчетной (средней) стоимости жилья, определяемой в соответствии с требованиями мероприятия 8, для молодых семей, не имеющих детей;

40 процентов расчетной (средней) стоимости жилья, определяемой в соответствии с требованиями мероприятия 8, для молодых семей, имеющих 1 ребенка и более, а также для неполных молодых семей, состоящих из 1 молодого родителя и 1 ребенка и более (далее - неполные молодые семьи).

2. Расчет размера социальной выплаты производится исходя из размера общей площади жилого помещения, установленной для семей разной численности, количества членов молодой семьи - участника и норматива стоимости 1 кв. метра общей площади жилья по муниципальному образованию Красноярского края, в котором молодая семья включена в список участников мероприятия 8. Норматив стоимости 1 кв. м общей площади жилья по муниципальному образованию для расчета размера социальной выплаты устанавливается органом местного самоуправления Красноярского края, но не выше средней рыночной стоимости 1 кв. м общей площади жилья по Красноярскому краю, определяемую Министерством строительства и жилищно-коммунального хозяйства Российской Федерации.

Расчет размера социальной выплаты для молодой семьи, в которой один из супругов не является гражданином Российской Федерации, производится исходя из размера общей площади жилого помещения, установленного для семей разной численности с учетом членов семьи, являющихся гражданами.

3. Размер общей площади жилого помещения, с учетом которой определяется размер социальной выплаты, составляет:

для семьи численностью 2 человека (молодые супруги или 1 молодой родитель и ребенок) - 42 кв.м;

для семьи численностью 3 и более человек, включающей помимо молодых супругов одного и более детей (либо семьи, состоящей из 1 молодого родителя и 2 и более детей), - по 18 кв.м на каждого члена семьи.

4. Расчетная (средняя) стоимость жилья, используемая при расчете размера социальной выплаты, определяется по формуле:

$$СтЖ = Н \times РЖ, \quad (1)$$

где:

СтЖ - расчетная (средняя) стоимость жилья, используемая при расчете размера социальной выплаты;

Н - норматив стоимости 1 кв. м общей площади жилья по муниципальному образованию, в котором молодая семья включена в список молодых семей - участников программы;

РЖ - размер общей площади жилого помещения, определяемый исходя из численного состава семьи.

5. Размер социальной выплаты рассчитывается на дату утверждения министерством списков молодых семей - претендентов, указывается в свидетельстве и остается неизменным в течение всего срока его действия.

В случае замены свидетельства в связи с изменением состава семьи производится перерасчет размера социальной выплаты исходя из нового состава семьи и норматива стоимости 1 кв. м общей площади жилья по муниципальному образованию Красноярского края, установленному на момент выдачи замененного свидетельства. Замена свидетельства в этом случае производится в рамках лимитов средств

федерального, краевого и местного бюджетов, утвержденных на плановый (текущий) период. При этом срок действия свидетельства, выданного при данной замене, остается неизменным.

6. Размер средств местного бюджета в предоставляемой молодой семье социальной выплате составляет 7 процентов от расчетной (средней) стоимости жилья, используемой при расчете размера социальной выплаты.

2.4. Управление подпрограммой и контроль за ходом ее выполнения

Функции заказчика при реализации подпрограммы и координатором подпрограммы является Управление экономики и планирования администрации Богучанского района

Управление подпрограммой и контроль за ходом ее выполнения осуществляется в соответствии с Порядком принятия решений о разработке муниципальных программ Богучанского района, их формировании и реализации, утвержденного постановлением администрации Богучанского района от 17.07.2013 № 849-п

Ответственными за подготовку и представление отчетных данных является управлением муниципальной собственностью Богучанского района.

Текущее управление за реализацией подпрограммы осуществляется управлением муниципальной собственностью Богучанского района, которое на основании списка молодых семей-претендентов на получение социальных выплат в текущем году рассчитывает и утверждает величину социальной выплаты из районного бюджета, необходимую для софинансирования мероприятий настоящей подпрограммы.

Управление муниципальной собственностью Богучанского района, предоставляющая данную услугу - Предоставление социальных выплат молодым семьям на приобретение (строительство) жилья, обеспечивает размещение информации о предоставлении указанных мер социальной поддержки посредством использования Единой государственной системы социального обеспечения (далее - ЕГИССО), в порядке и объеме, установленными оператором ЕГИССО. Размещенная информация о мерах социальной поддержки может быть получена посредством использования ЕГИССО в порядке и объеме, установленными Правительством Российской Федерации, и в соответствии с формами, установленными оператором ЕГИССО»

Выписка из районного бюджета Богучанского района направляется в Министерство строительства и жилищно-коммунального хозяйства Красноярского края в установленный им срок.

Отчеты о выполнении мероприятий подпрограммы представляются управлением муниципальной собственностью Богучанского района в Министерство согласно формам и срокам, определенным в соглашении о предоставлении субсидии муниципальному образованию.

Управление муниципальной собственностью Богучанского района несет ответственность за реализацию подпрограммы на территории Богучанского района, достижение конечного результата и эффективное использование финансовых средств, выделяемых на выполнение подпрограммы.

Управление муниципальной собственностью Богучанского района производит возврат неиспользованных денежных средств в соответствующие бюджеты до сроков, указанных в соглашении.

2.5. Оценка социально-экономической эффективности от реализации подпрограммы

1. Реализация подпрограммы должна обеспечить достижение следующих социально-экономических результатов:

- обеспечение жильем 34 молодых семей, нуждающихся в улучшении жилищных условий (приобретение жилья или строительство индивидуального жилого дома).

2. Косвенный социальный эффект реализации подпрограммы заключается в привлечении в целях развития строительной отрасли дополнительных финансовых средств кредитных и других организаций, предоставляющих кредиты и займы на приобретение или строительство жилья, собственных средств граждан, в развитии и закреплении положительных демографических тенденций в обществе и в создании условия для формирования активной жизненной позиции молодежи.

При этом в процессе реализации подпрограммы возможны отклонения в достижении результатов из-за финансово-экономических изменений на жилищном рынке.

2.6. Мероприятия подпрограммы

Перечень мероприятий подпрограммы приведен в приложении № 2 к подпрограмме.

2.7. Обоснование финансовых, материальных и трудовых затрат (ресурсное обеспечение подпрограммы) с указанием источников финансирования

Финансовое обеспечение мероприятий подпрограммы осуществляется за счет средств федерального, краевого и районного бюджетов в соответствии с бюджетной росписью.

Ресурсное обеспечение материальных и трудовых затрат осуществляет управление муниципальной собственностью Богучанского района.

Общий объем финансирования подпрограммы на период реализации подпрограммы 2023-2026 гг. приведен в приложении №2 к подпрограмме

Приложение № 1
к подпрограмме «Обеспечение жильем молодых семей в Богучанском районе» муниципальной программы «Молодежь Приангарья»

Перечень показателей результативности подпрограммы

п/п	Цель, задачи, показатели результативности	Единица измерения	Источник информации	2023	2024	2025	2026
Цель подпрограммы – государственная поддержка в решении жилищной проблемы молодых семей, признанных в установленном порядке нуждающимися в улучшении жилищных условий							
Задача подпрограммы: предоставление молодым семьям - участникам подпрограммы социальных выплат на приобретение жилья или строительство индивидуального жилого дома							
1	Доля молодых семей Богучанского района, нуждающихся в улучшении жилищных условий и улучшивших жилищные условия	%	Ведомственная отчетность	45,46	45,46	45,46	45,46

Приложение № 2
к подпрограмме "Обеспечение жильем молодых семей в Богучанском районе" муниципальной программы Молодежь Приангарья

Перечень мероприятий подпрограммы с указанием объема средств на их реализацию и ожидаемых результатов

Наименование подпрограммы	ГРБС	Код бюджетной классификации			Расходы по годам реализации программы (рублей)					Ожидаемый результат от реализации подпрограммы по мероприятию (в натуральном выражении)
		ГРБ С	РзП р	ЦСР	2023 год	2024 год	2025 год	2026 год	Итого на 2023-2026 гг	
Подпрограмма 3 "Обеспечение жильем молодых семей в Богучанском районе" в рамках муниципальной программы "Молодежь Приангарья"										
Цель подпрограммы: государственная поддержка в решении жилищной проблемы молодых семей, признанных в установленном порядке нуждающимися в улучшении										
Задача подпрограммы 1. Предоставление социальных выплат на приобретение жилья или строительство индивидуального жилого дома молодым семьям										
Мероприятие 1. Предоставление социальных выплат на приобретение жилья или строительство индивидуально жилого дома молодым семьям богучанского района	Управление муниципальной собственностью Богучанского района	863	1003	06300L4970	440 390,45				440 390,45	Приобретение жилья или строительство индивидуально жилого дома для 34 молодых семей Богучанского района
		863	1003	06300L4970	1 097 581,55				1 097 581,55	
		863	1003	06300L4970	1 002 860,00	1 500 000,00	1 500 000,00	1 500 000,00	5 502 860,00	
Итого по подпрограмме:		X	X	X	2 540 832,00	1 500 000,00	1 500 000,00	1 500 000,00	7 040 832,00	
В том числе по источникам финансирования:										
федеральный бюджет		x	x	x	440 390,45	0,00	0,00	0,00	440 390,45	
краевой бюджет		x	x	x	1 097 581,55	0,00	0,00	0,00	1 097 581,55	
районный бюджет		x	x	x	1 002 860,00	1 500 000,00	1 500 000,00	1 500 000,00	5 502 860,00	

Приложение № 8
к муниципальной программе «Молодежь Приангарья»

Подпрограмма 4
«Обеспечение реализации муниципальной программы и прочие мероприятия», реализуемая в рамках
муниципальной программы «Молодежь Приангарья»

1. Паспорт подпрограммы

Наименование подпрограммы	«Обеспечение реализации муниципальной программы и прочие мероприятия» (далее по тексту – подпрограмма)
Наименование муниципальной программы, в рамках которой реализуется подпрограмма	«Молодежь Приангарья»
Муниципальный заказчик-координатор подпрограммы	Муниципальное казенное учреждение «Управление культуры, физической культуры, спорта и молодежной политики Богучанского района»
Исполнитель подпрограммы, главный распорядитель бюджетных средств	Исполнители подпрограммы: Муниципальное бюджетное учреждение «Центр социализации и досуга молодежи» Главный распорядитель :Муниципальное казенное учреждение «Управление культуры, физической культуры, спорта и молодежной политики Богучанского района»
Цели и задачи подпрограммы	Цель подпрограммы: Создание условий для эффективного, ответственного и прозрачного управления финансовыми ресурсами в рамках выполнения установленных функций и полномочий. Задача подпрограммы: Обеспечение выполнения надлежащим образом отдельных государственных полномочий по решению вопросов поддержки молодежной политики на территории Богучанского района.
Показатели результативности подпрограммы	Доля исполненных бюджетных ассигнований, предусмотренных в программном виде, не менее 100 % ежегодно.
Сроки реализации подпрограммы	2023 - 2026 годы
Объемы и источники финансирования подпрограммы на период действия подпрограммы с указанием на источники финансирования по годам реализации подпрограммы	Общий объем финансирования подпрограммы – 46 886 313,80 рублей, в том числе по годам: средства районного бюджета: в 2023 году -11 139 239,80 рублей; в 2024 году -11 153 358,00 рублей; в 2025 году -11 153 358,00 рублей; в 2026 году -11 153 358,00 рублей. средства краевого бюджета: в 2023 году – 709 000,00 рублей; в 2024 году - 526 000,00 рублей; в 2025 году - 526 000,00 рублей; в 2026 году - 526 000,00 рублей.
Система организации контроля за исполнением подпрограммы	В систему организации контроля включены: Администрация Богучанского района; Финансовое управление администрации Богучанского района; Контрольно-счетная комиссия муниципального образования Богучанский район. Муниципальное казенное учреждение «Управление культуры, физической культуры, спорта и молодежной политики Богучанского района».

2. Основные разделы подпрограммы.

2.1. Постановка общерайонной проблемы
и обоснование необходимости разработки подпрограммы

С 2014 года Администрацией Богучанского района учреждено Муниципальное бюджетное учреждение «Центр социализации и досуга молодежи», имеющее в штатном расписании 7 ставок специалистов по работе с молодежью. В целях организации и проведения мероприятий с участием молодежи МБУ «ЦС и ДМ» с 2007 года получает краевую субсидию на поддержку деятельности молодежных муниципальных центров (далее – краевая субсидия). На сегодняшний день МБУ «ЦС и ДМ» свою деятельность организует как координационный центр муниципальной молодежной политики, включающий все учреждения района, работающие с молодежью, обеспечивая реализацию основных направлений в сфере молодежной политики с учетом современных требований.

Вместе с тем, остается проблема освоения бюджетных средств, предусмотренных на реализацию программных мероприятий, а также проблема достижения некоторых прогнозных показателей. Это требует дальнейшего совершенствования организации и управления реализацией муниципальной программы на всех уровнях ее исполнения, создания условий для более эффективного использования организационно-экономических рычагов для повышения финансовой обеспеченности молодежной политики.

Оказание муниципальных услуг является очень важным механизмом, влияющим на реализацию подпрограммы.

Прогноз реализации подпрограммы предполагает дальнейшее совершенствование взаимоотношений краевых и муниципальных органов управления молодежной политики, ответственных за выполнение муниципальной программы, что позволит обеспечить повышение эффективности использования бюджетных средств, выделяемых на ее финансовое обеспечение, и достижение предусмотренных в подпрограмме показателей.

В целях решения указанных проблем разработана настоящая подпрограмма, реализация которой является важной составной частью социально-экономической политики, проводимой администрацией Богучанского района.

2.2. Основные цели, задачи, этапы и сроки выполнения подпрограммы, показатели результативности

Муниципальным заказчиком-координатором подпрограммы является Муниципальное казенное учреждение «Управление культуры, физической культуры, спорта и молодежной политики Богучанского района».

Выбор мероприятий подпрограммы в рамках решаемых задач обусловлен положениями Основ государственной молодежной политики в Российской Федерации, утвержденной распоряжением Правительства Российской Федерации от 29.11.2014 № 2403-р, распоряжением Правительства Российской Федерации от 29 мая 2015 г. № 996-р "Об утверждении Стратегии развития воспитания в Российской Федерации на период до 2025 года; распоряжением Правительства Российской Федерации от 12 декабря 2015 г. № 2570-р "О плане мероприятий по реализации Основ государственной молодежной политики Российской Федерации на период до 2025 года"

Цель подпрограммы: Создание условий для эффективного, ответственного и прозрачного управления финансовыми ресурсами в рамках выполнения установленных функций и полномочий.

Задачи подпрограммы:

Обеспечение выполнения надлежащим образом отдельных государственных полномочий по решению вопросов поддержки молодежной политики на территории Богучанского района.

Для обеспечения вовлечения молодежи в приоритетные направления молодежной политики необходимы инструменты поддержки инфраструктурного характера (мероприятия) и организация ресурсных площадок, направленных на:

- формирование мотивации (создание эффективных форм привлечения молодежных лидеров и их продвижения для трансляции системы ценностей);
- расширение и совершенствование информационного сопровождения;
- поддержку молодежных объединений;
- поддержку инициатив молодых людей;
- обучение, методическую поддержку и сопровождение, обмен опытом;
- развитие механизмов поддержки молодежных инициатив.

Выбор мероприятий подпрограммы в рамках решаемых задач обусловлен Государственной программой Красноярского края «Молодежь Красноярского края в XXI веке».

Развитие инфраструктуры молодежной политики предполагает развитие муниципального учреждения по работе с молодежью МБУ «Центр социализации и досуга молодежи» с финансовой поддержкой из краевого бюджета и финансированием из районного бюджета.

Миссия муниципального молодежного центра сегодня – обеспечить ресурсную поддержку социальных, экономических, инновационных, предпринимательских и других инициатив молодежи, направить инициативу на развитие Богучанского района.

Для достижения ряда мероприятий, МБУ «ЦС и ДМ» ежегодно является получателем краевой субсидии, которую использует по целевому назначению.

Сроки выполнения подпрограммы: 2023-2026 годы.

Показателем результативности, позволяющим измерить достижение цели подпрограммы, является доля исполненных бюджетных ассигнований, предусмотренных в программном виде, не менее 100 % ежегодно.

Перечень показателей результативности приведен в приложении № 1 к подпрограмме.

2.3. Механизм реализации подпрограммы

Главным распорядителем бюджетных средств является Муниципальное казенное учреждение «Управление культуры, физической культуры, спорта и молодежной политики Богучанского района», которое ежегодно утверждает муниципальное задание МБУ «ЦС и ДМ».

Муниципальным заказчиком-координатором подпрограммы является Муниципальное казенное учреждение «Управление культуры, физической культуры, спорта и молодежной политики Богучанского района».

Исполнителем мероприятий подпрограммы является муниципальное бюджетное учреждение «Центр социализации и досуга молодежи», которое:

- организует проведение мероприятий подпрограммы;
- участвует в краевых конкурсах на получение субсидий из краевого бюджета по государственной программе Красноярского края «Молодежь XXI века»;
- привлекает дополнительные ресурсы, необходимые для успешной реализации подпрограммы;
- организует деятельность по информированию населения района о реализации подпрограммы;

- организует текущий контроль за исполнением муниципального задания;
- участвует в списании материальных ценностей, использованных для проведения мероприятий подпрограммы, и основных средств МБУ «ЦС и ДМ».
- выполняет план реализации подпрограммы;
- обеспечивает материальную базу для проведения мероприятий,
- создает условия, соответствующие нормативам СанПиН;
- создает условия, соответствующие нормам пожарной безопасности;
- участвует в краевых конкурсах на получение субсидий из краевого бюджета и обеспечивает их реализацию по государственной программе Красноярского края «Молодежь XXI века»;
- заключает муниципальные контракты;
- подготавливает акты, протоколы, ведомости и др. документы, необходимые для списания материальных ценностей, использованных для проведения мероприятий;
- проводит анализ своей деятельности по результатам проведения мероприятий;
- готовит предложения по повышению эффективности реализации мероприятий подпрограммы;
- привлекает дополнительные ресурсы для проведения мероприятий подпрограммы;
- обеспечивает кадровое обеспечение подпрограммы.

Материальные ценности, приобретаемые в рамках реализации подпрограммы, учитываются на балансе МБУ «ЦС и ДМ».

Списание средств с лицевого счета осуществляется бухгалтерией Муниципального казенного учреждения «Управление культуры, физической культуры, спорта и молодежной политики Богучанского района» на основании предоставленных документов подпрограммы, муниципального контракта, счета-фактуры, акта выполненных работ, товарной накладной, сметы расходов, заверенной подписью директора МБУ «ЦС и ДМ» и печатью, и утвержденной начальником Муниципального казенного учреждения «Управление культуры, физической культуры, спорта и молодежной политики Богучанского района».

Проведение мероприятий осуществляется на основании положений, которые разрабатываются МБУ «ЦС и ДМ» и утверждаются Муниципальным казенным учреждением «Управление культуры, физической культуры, спорта и молодежной политики Богучанского района».

Расходование краевой субсидии на поддержку деятельности муниципальных молодежных центров осуществляется в соответствии со сметой расходов средств субсидии на поддержку деятельности муниципальных молодежных центров из краевого бюджета и средств районного бюджета на обеспечение деятельности МБУ «ЦС и ДМ».

МБУ «ЦС и ДМ» предоставляет отчет в Агентство молодежной политики и программ общественного развития Красноярского края об использовании средств краевой субсидии (финансовой отчет), к которому прилагаются копии финансовых документов, подтверждающих произведенные расходы, в том числе:

а) копии первичных документов (муниципальных контрактов, счетов-фактур, товарных накладных, актов приема-сдачи работ (оказания услуг), авансовых отчетов, ведомостей на выдачу товароматериальных ценностей, расходных и приходных ордеров, платежных поручений, путевых листов, прайсов, чеков и иных оправдательных документов, подтверждающих произведенные расходы);

Оригиналы указанных первичных документов хранятся не менее 5 лет. Главный распорядитель оставляет за собой право в любой момент в течение указанного периода без предварительного уведомления произвести проверку данных документов.

К части второй отчета об использовании средств субсидии (аналитический отчет) представляются фото-, видеоматериалы мероприятий на электронном носителе.

Неиспользованные или использованные не целевым образом средства субсидии подлежат возврату в доход краевого бюджета в установленном порядке. МБУ «ЦС и ДМ» обязано обеспечить предоставление не позднее 15 января следующего года отчет об использовании средств субсидии по утвержденной форме.

Финансирование мероприятий подпрограммы осуществляется за счет средств районного и краевого бюджетов в соответствии с мероприятиями подпрограммы согласно приложению № 2 к подпрограмме (далее – мероприятия подпрограммы).

2.4. Управление подпрограммой и контроль за ходом ее выполнения

Функции заказчика при реализации подпрограммы и координатором подпрограммы является Муниципальным казенным учреждением «Управление культуры, физической культуры, спорта и молодежной политики Богучанского района», который несет ответственность за реализацию подпрограммы, достижение конечных результатов, эффективное использование финансовых средств и осуществляет:

- координацию исполнения программных мероприятий, мониторинг их реализации;
- непосредственный контроль за ходом реализации мероприятий подпрограммы;

контроль за достижением конечного результата подпрограммы;
ежегодную оценку эффективности реализации подпрограммы.

Исполнителем мероприятий подпрограммы является муниципальное бюджетное учреждение «Центр социализации и досуга молодежи».

Муниципальное бюджетное учреждение «Центр социализации и досуга молодежи» для обеспечения мониторинга и анализа хода реализации подпрограммы организует ведение и представление ежеквартальной (за первый, второй и третий кварталы) и годовой отчетности по установленной форме в соответствии с Постановлением администрации Богучанского района от 17.07.2013 № 849-п «Об утверждении Порядка принятия решений о разработке муниципальных программ Богучанского района, их формировании и реализации».

Отчеты по итогам года должны содержать информацию о достигнутых конечных результатах и значениях показателей результативности, указанных в паспорте подпрограммы.

Муниципальное бюджетное учреждение «Центр социализации и досуга молодежи» ежегодно уточняет показатели результативности и затраты по программным мероприятиям, механизм реализации подпрограммы, состав исполнителей с учетом выделяемых на ее реализацию финансовых средств, запрашивает у исполнителей мероприятий подпрограммы необходимые документы и информацию, связанные с реализацией мероприятий.

Контроль за целевым использованием средств краевого и районного бюджетов на реализацию мероприятий подпрограммы осуществляет финансовое управление администрации Богучанского района, Муниципальное казенное учреждение «Управление культуры, физической культуры, спорта и молодежной политики Богучанского района».

Внешний контроль за использованием средств районного бюджета на реализацию мероприятий подпрограммы осуществляется контрольно-счетной комиссией муниципального образования Богучанский район.

2.5. Оценка социально-экономической эффективности от реализации подпрограммы

Экономическая эффективность и результативность реализации подпрограммы зависят от степени достижения показателей результативности.

В результате реализации подпрограммы за период 2023- 2026 годов доля исполненных бюджетных ассигнований, предусмотренных в программном виде, составит ежегодно не менее 100 %.

Реализация мероприятий подпрограммы позволит достичь в 2023-2026 годы следующих конечных результатов:

ежегодно более 1200 молодежи района будет вовлечены в мероприятия сферы молодежной политики Красноярского края.

Административный риск реализации подпрограммы представляет собой невыполнение в полном объеме исполнителями принятых по подпрограмме финансовых обязательств, а также с неэффективным управлением подпрограммой, которое может привести к невыполнению цели и задач подпрограммы, обусловленному:

срывом мероприятий и не достижением показателей результативности;
неэффективным использованием ресурсов.

Способами ограничения административного риска являются:

регулярная и открытая публикация данных о ходе финансирования подпрограммы в качестве механизма, стимулирующего исполнителей выполнять принятые на себя обязательства;

усиление контроля за ходом выполнения подпрограммных мероприятий и совершенствование механизма текущего управления реализацией подпрограммы;

своевременная корректировка мероприятий подпрограммы.

Реализация мероприятий подпрограммы за период 2023 - 2026 годов позволит повысить эффективность управления финансами районного бюджета и использования муниципального имущества в части вопросов реализации подпрограммы, совершенствование системы оплаты труда и мер социальной защиты и поддержки, повышение качества межведомственного и межуровневого взаимодействия.

2.6. Мероприятия подпрограммы

Перечень мероприятий подпрограммы приведен в приложении № 2 к подпрограмме.

2.7. Обоснование финансовых, материальных и трудовых затрат (ресурсное обеспечение подпрограммы) с указанием источников финансирования

Финансовое обеспечение мероприятий подпрограммы осуществляется за счет средств краевого и районного бюджетов в соответствии с бюджетной росписью.

Функции заказчика при реализации подпрограммы осуществляет Муниципальное казенное учреждение «Управление культуры, физической культуры, спорта и молодежной политики Богучанского района»

Объем бюджетных ассигнований на реализацию мероприятий подпрограммы приведен в приложении № 2 к подпрограмме.

Приложение № 1
к подпрограмме «Обеспечение реализации
муниципальной программы и прочие мероприятия»
в рамках муниципальной программы «Молодежь Приангарья»

Перечень показателей результативности подпрограммы

п/п	Цель, задачи показатели результативности	Единица измерения	Источник информации	2023	2024	2025	2026
	Цель подпрограммы: Создание условий для эффективного, ответственного и прозрачного управления финансовыми ресурсами в рамках выполнения установленных функций и полномочий						
	Задача подпрограммы: Обеспечение выполнения надлежащим образом отдельных государственных полномочий по решению вопросов поддержки молодежной политики на территории Богучанского района.						
1	Доля исполненных бюджетных ассигнований, предусмотренных в программном виде	%	ведомственная отчетность	100,0	100,0	100,0	100,0

Приложение № 2
к подпрограмме "Обеспечение реализации
муниципальной программы и прочие мероприятия"
муниципальной программы Молодежь Приангарья

Перечень мероприятий подпрограммы с указанием объема средств на их реализацию и ожидаемых результатов

Наименование подпрограммы	ГРБС	Код бюджетной классификации			Расходы по годам реализации программы (рублей)					Ожидаемый результат от реализации подпрограммы (в натуральном выражении)	
		ГРБС	РзПр	ЦСР	2023	2024	2025	2026 год	Итого на 2023-2026 годы		
Подпрограмма 4 "Обеспечение реализации муниципальной программы и прочие мероприятия" в рамках муниципальной программы "Молодежь Приангарья"											
Цель подпрограммы: Создание условий для эффективного, ответственного и прозрачного управления финансовыми ресурсами в рамках выполнения установленных функций и полномочий											
Задача подпрограммы 1. Обеспечение выполнения надлежащим образом отдельных государственных полномочий по решению вопросов поддержки молодежной политики на территории Богучанского района											
Мероприятие 1. 1. Выполнение муниципального задания (выполнение 4 работ)	Муниципальное казенное учреждение «Управление культуры, физической культуры, спорта и молодежной политики Богучанского района»	856	070	06400400	61	7 588 215,00	8 043 358,00	8 043 358,00	8 043 358,00	31 718 289,00	Доля исполненных бюджетных ассигнований, предусмотренных в программном виде 100%
		856	070	06400272	61	183 000,00				183 000,00	
		856	070	064004Г0	61	1 050 000,00	1 180 000,00	1 180 000,00	1 180 000,00	4 590 000,00	
		856	070	064004Э	61	250 000,00	230 000,00	230 000,00	230 000,00	940 000,00	
		856	070	064004М	61	74 440,80	70 000,00	70 000,00	70 000,00	284 440,80	
		856	070	06400410	61	2 170 000,00	1 600 000,00	1 600 000,00	1 600 000,00	6 970 000,00	
		856	070	06400470	61	6 584,00	30 000,00	30 000,00	30 000,00	96 584,00	
		856	070	06400S45	61	300 000,00	300 000,00	300 000,00	300 000,00	1 200 000,00	
Мероприятие 1. 2. Капитальный ремонт и реконструкция здания	Муниципальное казенное учреждение «Управление культуры, физической культуры,	856	070	06400S45	61	300 000,00	300 000,00	300 000,00	300 000,00	1 200 000,00	Капитальный ремонт

	спорта и молодежной политики Богучанского района»										
Мероприятие 1.3. Получение краевой субсидии на поддержку муниципальных молодежных центров	Муниципальное казенное учреждение «Управление культуры, физической культуры, спорта и молодежной политики Богучанского района»	856	0707	06400S4560	611	76 000,00	76 000,00	76 000,00	76 000,00	304 000,00	Бюджет вовлечено ежегодно более 1200 молодежи района в мероприятия сферы молодежной политики Красноярского края.
		856	0707	06400S4560	612	150 000,00	150 000,00	150 000,00	150 000,00	600 000,00	
Итого по подпрограмме:	X	X	X	X	X	11 848 239,80	11 679 358,00	11 679 358,00	11 679 358,00	46 886 313,80	
в том числе по источникам финансирования:											
краевой бюджет		x	x	x		709 000,00	526 000,00	526 000,00	526 000,00	2 287 000,00	
районный бюджет		x	x	X		11 139 239,80	11 153 358,00	11 153 358,00	11 153 358,00	44 599 313,80	

Приложение № 9
к муниципальной программе «Молодежь Приангарья»

Подпрограмма 5
«Профилактика правонарушений среди молодежи в Богучанском районе»
1. Паспорт подпрограммы

Наименование подпрограммы	«Профилактика правонарушений среди молодежи в Богучанском районе» (далее – подпрограмма).
Наименование муниципальной программы, в рамках которой реализуется подпрограмма	«Молодежь Приангарья».
Муниципальный заказчик – координатор программы	Муниципальное казенное учреждение «Управление культуры, физической культуры, спорта и молодежной политики Богучанского района»
Исполнитель подпрограммы, главный распорядитель бюджетных средств	Исполнитель подпрограммы - муниципальное бюджетное учреждение «Центр социализации и досуга молодежи». Главный распорядитель - Муниципальное казенное учреждение «Управление культуры, физической культуры, спорта и молодежной политики Богучанского района» (далее по тексту - Управление)».
Цель подпрограммы	Цель – Повышение эффективности работы по профилактике правонарушений и антиобщественных действий.
Задачи подпрограммы	Задача: создание условий, способствующих снижению правонарушений и антиобщественных действий среди молодежи, принятию превентивных мер по снижению негативных последствий, вызванных распространением алкоголизма и наркомании в Богучанском районе.
Показатели результативности подпрограммы	Доля молодежи в возрасте от 14 до 35 лет, вовлеченных в профилактические мероприятия, по отношению к общей численности указанной категории лиц к концу 2026 года составит 21%. Доля несовершеннолетних в возрасте от 7 до 18 лет, вовлеченных в профилактические мероприятия, по отношению к общей численности указанной категории лиц к концу 2026года составит 25 %.
Сроки реализации подпрограммы	2023-2026 годах
Объемы и источники финансирования подпрограммы	Общий объем финансирования подпрограммы – 565 270,00 рублей в том числе по годам: средства районного бюджета: в 2023 году -75 500,00 рублей; в 2024 году -75 500,00 рублей; в 2025 году -75 500,00 рублей; в 2026 году -75 500,00 рублей. средства краевого бюджета: в 2023 году – 50 000,00 рублей; в 2024 году – 71 090,00 рублей.

	<p>в 2025 году – 71 090,00 рублей;</p> <p>в 2026 году – 71 090,00 рублей.</p>
Система организации контроля за исполнением подпрограммы	<p>В систему организации контроля включены:</p> <p>Администрация Богучанского района;</p> <p>финансовое управление администрации Богучанского района;</p> <p>Контрольно-счетная комиссия муниципального образования Богучанский район.</p>

2. Основные разделы подпрограммы.

2.1 Постановка общерайонной проблемы и обоснование необходимости разработки подпрограммы

Профилактика правонарушений и преступлений становится наиболее актуальной, т.к. появилось немало подростков, оказавшихся в трудной жизненной ситуации, подростков, лишенных заботы и внимания со стороны взрослых, а особенно родителей, подростков, живущих в неблагополучных семьях, а также, во внеурочное время, предоставленных самим себе.

Анализ правонарушений, беседы с подростками, анкетирование показывает, что правонарушения в основном совершаются во внеурочное время. Подростки считают совершённые ими деяния малозначительными, не влекущими за собой наказания. Это вызвано низкой информированностью по правовым вопросам.

Бытовое пьянство, алкоголизм, а также незаконный оборот и немедицинское потребление наркотических средств и психотропных веществ (далее – наркотики) продолжают оставаться в Богучанском районе одной из ведущих социально значимых проблем, определяющих необходимость постоянного и планомерного проведения всего комплекса антиалкогольной и антинаркотической работы.

Реализация программы развития Нижнего Приангарья также рождает комплекс проблем и противоречий: инвестиционные потоки привлекают на территорию района рабочую силу со всех регионов РФ, включая и представителей регионов, где традиционно сохраняются высокие показатели употребления наркотиков, и в том числе ранее судимых, неработающих граждан, организованных групп. Отсюда создаются предпосылки для наркопреступности в районе, сохраняется тенденция к росту уровня употребления наркотических средств, в том числе несовершеннолетними гражданами и молодежью.

Употребляются различные наркотические вещества: героин, дезоморфин, гашиш, анаша, синтетические психоактивные вещества, курительные смеси.

В Богучанском районе продолжают сохраняться основные угрозы в сфере незаконного оборота наркотиков:

увеличение численности лиц, вовлеченных в немедицинское потребление наркотиков;
широкое распространение в обществе терпимого отношения к немедицинскому потреблению наркотиков;

немедицинское использование лекарственных средств, содержащих психоактивные вещества, в отношении которых меры контроля не установлены.

Все компоненты учебно-воспитательного процесса школы и организаций дополнительного образования детей в сфере свободного времени направлены на выработку у детей невосприимчивости к факторам возникновения негативных проявлений поведения, через вовлечения их в социально значимую деятельность, что в целом позволит обеспечивать позитивную содержательную занятость подростков в свободное от учебы время, осуществляя тем самым раннюю профилактику правонарушений среди несовершеннолетних.

Успех развития системы образования в значительной степени зависит от организации дополнительного образования в школе и досуга учащихся. Этот процесс своей целью ставит научить детей общаться, понимать друг друга, принимать существующие правила нравственности.

Внеурочная деятельность учащихся должна быть наполнена интересным и увлекательным содержанием.

Чем больше ребенок будет занят во внеурочное время, тем меньше у него будет времени на совершение правонарушений.

В современных условиях главной целью воспитания является развитие и совершенствование личностных качеств ребенка. Сейчас в большей степени от школы зависит, каким человеком в будущем станет наш учащийся. С этой целью каждая школа, уже не первый год, изучает уровень воспитанности каждого школьника. Результаты данной работы зависят не только от объективных факторов, но и от профессионализма учителя, его отношения к детям, желание изменить ситуацию к лучшему.

На этом этапе реализуется несколько направлений деятельности:

Предупредительно-профилактическая деятельность, организуемая в школах района:

- реализация системы воспитательной работы в школах района;
- проведение мероприятий совместно с ОПДН;
- классные часы по пожарной безопасности, ПДД;
- организация правового всеобуча;
- профориентационная работа;

- проведение бесед по профилактике употребления ПАВ.
- Организация досуговой деятельности учащихся «группы риска»:
 - Вовлечение учащихся «группы риска» в кружки и спортивные секции;
 - Вовлечение учащихся в проектную деятельность;
 - Охват организованным отдыхом подростков «группы риска» в каникулярное время и интересным содержательным досугом в течение всего года;
 - Оказание помощи в трудоустройстве в летний период.

Подпрограмма по профилактике правонарушений и антиобщественных действий среди молодежи направлена на совместную деятельность как подростков, оказавшихся в трудной жизненной ситуации, так и подростков, легко адаптирующихся в социуме, лидеров в любых делах, что позволяет предоставить одинаковые возможности вовлечения всех в учебно-воспитательный процесс.

Специалисты, привлекаемые к реализации подпрограммы:

- члены КДН и ЗП
- специалисты управления образования;
- педагоги-психологи специалисты ЦПП МСП;
- руководители учреждений дополнительного образования;
- Представители Управляющих Советов школ;
- КГКУ «УСЗН»
- КГБУ Богучанский центр занятости населения
- ПДН Отдел МВД России по Богучанскому району

2.2. Основная цель, задачи, этапы и сроки выполнения подпрограммы, показатели результативности

Подпрограмма направлена на работу с молодежью дивергентного поведения.

Цель подпрограммы: Повышение эффективности работы по профилактике правонарушений и антиобщественных действий.

Задача подпрограммы: Создание условий, способствующих снижению правонарушений и антиобщественных действий, принятию превентивных мер по снижению негативных последствий, вызванных распространением алкоголизма и наркомании в Богучанском районе.

В рамках задачи запланировано финансирование из районного и краевого бюджетов на мероприятия по формированию здорового образа жизни, в том числе:

- Обеспечение проведения комплекса мероприятий, направленных на поддержание и защиту безопасного уровня жизни среди молодежи Богучанского района;
- Организация и проведение мероприятий направленных на предотвращение повторных правонарушений.

Сроки выполнения подпрограммы: 2023-2026 год.

Муниципальным заказчиком-координатором подпрограммы является Муниципальное учреждение культуры «Управление культуры, физической культуры, спорта и молодежной политики» Богучанского района, которое осуществляет:

разработку нормативно-правовых актов, необходимых для реализации подпрограммы;

разработку предложений по уточнению перечня, затрат и механизма реализации подпрограммных мероприятий;

определение критериев и показателей эффективности, организацию мониторинга реализации подпрограммы;

обеспечение целевого, эффективного расходования средств, предусмотренных на реализацию подпрограммы;

подготовку ежегодного отчета о ходе реализации подпрограммы.

Достижимость и измеримость поставленной цели обеспечиваются за счет установления значений показателей результативности на весь период действия подпрограммы по годам ее реализации.

Перечень показателей результативности подпрограммы прилагается (приложение №1) к настоящей подпрограмме.

2.3. Механизм реализации подпрограммы

Механизм реализации определяет комплекс мер, осуществляемых исполнителем подпрограммы в целях повышения эффективности реализации мероприятий подпрограммы и показателей результативности. В основу механизма реализации подпрограммы заложены следующие принципы:

эффективное целевое использование средств районного бюджета в соответствии с установленными приоритетами для достижения показателей результативности подпрограммы;

системный подход, комплексность, концентрация на самых важных направлениях, наличие нескольких вариантов решения проблем;

оценка потребностей в финансовых средствах;

оценка результатов и социально-экономической эффективности подпрограммы, которая осуществляется на основе мониторинга показателей результативности.

Исполнителем мероприятий подпрограммы является муниципальное бюджетное учреждение «Центр социализации и досуга молодежи» (далее – МБУ «ЦС и ДМ»), которое

- выполняет план реализации подпрограммы;

- обеспечивает материальную базу для проведения мероприятий;

- подготавливает комплект документации, необходимой для списания материальных ценностей, использованных для проведения мероприятий;

- проводит анализ своей деятельности по результатам проведения мероприятий;

- готовит предложения по повышению эффективности реализации мероприятий подпрограммы;

- привлекает дополнительные ресурсы для проведения мероприятий подпрограммы;

- обеспечивает кадровое обеспечение подпрограммы согласно муниципальному заданию МБУ «ЦС и ДМ».

Материальные ценности, приобретаемые в рамках реализации подпрограммы, учитываются на балансе МБУ «ЦС и ДМ».

Финансирование мероприятий подпрограммы осуществляется за счет средств районного и краевого бюджетов в соответствии с мероприятиями подпрограммы согласно приложению № 2 к подпрограмме (далее - мероприятия подпрограммы).

Главным распорядителем средств районного бюджета является: Управление.

2.4. Организация управления подпрограммой и контроль за ходом ее выполнения

Управление подпрограммой и контроль за ходом ее выполнения осуществляется в соответствии с Порядком принятия решений о разработке муниципальных программ Богучанского района, их формировании и реализации, утвержденного постановлением администрации Богучанского района от 17.07.2013 № 849-п.

Ответственными за подготовку и представление отчетных данных являются: МБУ ЦС и ДМ; Управление.

Контроль за целевым и эффективным использованием средств районного бюджета на реализацию мероприятий подпрограммы осуществляет финансовое управление администрации Богучанского района, Управление.

Внешний контроль за использованием средств районного бюджета на реализацию мероприятий подпрограммы осуществляет контрольно-счетная комиссия муниципального образования Богучанский район.

2.5. Оценка социально-экономической эффективности от реализации программы

Реализация мероприятий подпрограммы за период 2023 - 2026 гг. позволит обеспечить достижение следующих результатов:

- Доля молодежи в возрасте от 14 до 35 лет, вовлеченных в профилактические мероприятия, по отношению к общей численности указанной категории лиц: к концу 2026 года – 21 %.

- Доля несовершеннолетних в возрасте от 7 до 18 лет, вовлеченных в профилактические мероприятия, по отношению к общей численности указанной категории лиц к концу 2026 года составит 25 %.

Выполнение вышеперечисленных показателей обеспечит качество жизни населения Богучанского района, позволит улучшить ситуацию с распространением наркомании в районе, обеспечит формирование позитивных моральных и нравственных ценностей, определяющих отрицательное отношение к незаконному потреблению наркотиков, алкоголя, направит выбор молодежи и подростков на здоровый образ жизни.

Реализация мероприятий подпрограммы не повлечет за собой негативных экологических последствий.

Поступление доходов в районный бюджет от реализации данного мероприятия не предполагается

2.6. Мероприятия подпрограммы

Мероприятия Подпрограммы реализуются за счет средств районного и краевого бюджетов, предусмотренных на оплату муниципальных контрактов (договоров) на выполнение работ, оказание услуг.

2.7. Обоснование финансовых, материальных и трудовых затрат (ресурсное обеспечение подпрограммы) с указанием источников финансирования

Перечень мероприятий подпрограммы "Профилактика правонарушений среди молодежи Богучанского района", с указанием источника финансирования приведены в приложении № 2.

Приложение № 1
к подпрограмме «Профилактика правонарушений среди молодежи Богучанского района»

Перечень показателей результативности подпрограммы

п/п	Цель, задачи, показатели результативности	Единица измерения	Источник информации	2023	2024	2025	2026
	Цель подпрограммы: Повышение эффективности работы по профилактике правонарушений и антиобщественных действий						
	Задача подпрограммы: Создание условий, способствующих снижению правонарушений и антиобщественных действий среди молодежи, принятию превентивных мер по снижению негативных последствий, вызванных распространением алкоголизма и наркомании в Богучанском районе.						
1	Доля молодежи в возрасте от 14 до 35 лет вовлеченных в профилактические мероприятия по отношению к общей численности указанной категории лиц	%	ведомственная отчетность	20	20,5	20,5	21
2	Доля молодежи в возрасте от 7 до 18 лет вовлеченных в профилактические мероприятия по отношению к общей численности указанной категории лиц	%	ведомственная отчетность	20	23	23	25

Приложение № 2
к подпрограмме "Профилактика правонарушений среди молодежи Богучанского района" муниципальной программы Молодежь Приангарья

Перечень мероприятий подпрограммы "Профилактика правонарушений среди молодежи в Богучанском районе с указанием объема средств на их реализацию и ожидаемых результатов

№	наименование подпрограммы	ГРБС	Код бюджетной классификации			Расходы по годам реализации программы (рублей)					Ожидаемый результат от реализации подпрограммного мероприятия
			ГРБС	РзПр	ЦСР	2023 год	2024 год	2025 год	2026 год	Итого на 2023-2026 год	
Подпрограмма 5 "Профилактика правонарушений среди молодежи Богучанского района" в рамках муниципальной программы "Молодежь Приангарья"											
Цель подпрограммы: Повышение эффективности работы по профилактике правонарушений и антиобщественных действий											
Задача подпрограммы: Создание условий, способствующих снижению правонарушений и антиобщественных действий среди молодежи, принятию превентивных мер по снижению негативных последствий, вызванных распространением алкоголизма и наркомании в Богучанском районе											
1.	Обеспечение проведения комплекса мероприятий направленных на поддержание и защиту безопасного уровня жизни среди	Муниципальное казенное учреждение «Управление культуры, физической культуры, спорта и	85	07	065008	45	45	45	45	182	Ежегодное проведение конференций, семинаров, конкурсов, фестивалей, спартакиад направленных на пропаганду ЗОЖ
1.			6	07	0010	500,00	500,00	500,00	500,00	000,00	

	молодежи Богучанского района	молодежной политики Богучанского района»										
1. 2.	Организация и проведение мероприятий направленных на предотвращение правонарушений среди несовершеннолетних		85 6	07 07	065008 0020	30 000,00	30 000,00	30 000,00	120 000,00	30 000,00	30 000,00	Проведение лекций профилактических бесед
1. 3.	Организация и проведение мероприятий направленных на предотвращение правонарушений среди несовершеннолетних		85 6	07 07	06500S 4560	50 000,00	71 090,00	71 090,00	263 270,00	71 090,00	263 270,00	Проведение тематических мероприятий
	Итого по подпрограмме:					125 500,00	146 590,00	146 590,00	565 270,00	146 590,00	565 270,00	
в том числе по источникам финансирования:												
	краевой бюджет	краевой бюджет				50 000,00	71 090,00	71 090,00	263 270,00	71 090,00	263 270,00	
	районный бюджет	районный бюджет				75 500,00	75 500,00	75 500,00	302 000,00	75 500,00	302 000,00	

Учредитель – администрация Богучанского района	Главный редактор – Брюханов И. М.	Тираж – 40 экз.
Адрес редакции, издателя, типографии: 663430, Красноярский край, Богучанский район, с.Богучаны, ул.Октябрьская, д.72		