Проект планировки по объекту: "Биотехнологический комплекс по глубокой переработке древесины в Богучанском районе Красноярского края (водозаборные сооружения, коллектор очищенных сточных вод)"

Схема конструктивных и планировочных решений М 1:2000

Условные обозначения

- Граница сельского поселения
- Граница населенного пункта
- Границы территории, в отношении которой осуществляется подготовка
- Границы зон планируемого размещения объектов
- Магистральный водопровод (водовыпуск), планируемый
- Водозаборные сооружения, планируемые
- СК36(29м) — Скважины
- 4 — Условное обозначение точки пикета на проектном участке
- ПК1+45 — Условное обозначение углов поворота и длины

Ведомость пересечения магистральных водопроводов

Таблица 1

№ п/п	Местоположение, ПК	Наименование объекта	Примечание
1	ПК9+37.2	ЛЭП 10 кВ	3 провода
2	ПК26+46.9	ЛЭП 10 кВ	3 провода
3	ПК26+56.2	Дорога Ярки-Богучаны	В гравийном исполнении
4	ПК33+77.4	ЛЭП 10 кВ	3 провода

Таблица 2

№ п/п	Местоположение, ПК	Наименование объекта	Примечание
1	ПК3к+50.8	ЛЭП 10 кВ	3 провода
2	ПК3к+67	Дорога Ярки-Богучаны	В гравийном исполнении

Фрагмент границы проектируемых водозаборных сооружений М 1:2000

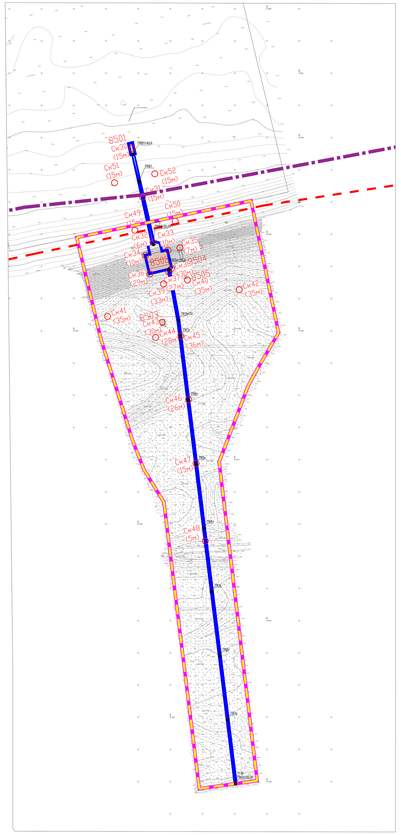

Изм.	Кол.уч.	Лист	N док.	Подп.	Дата		Д-16-1-02/ОВ21. Шифр 1260-08.21		
Директор		Ефимов А.С.					Богучанский район. Красноярский край		
ГИП		Ефимов А.С.					Биотехнологический комплекс по глубокой переработке древесины в Богучанском районе Красноярского края	Стадия	Лист	Листов
								ПП	8	
							Схема конструктивных и планировочных решений М 1:2000	ООО "Горизонт"		
Копия верна										