Проект планировки по объекту: "Биотехнологический комплекс по глубокой переработке древесины в Богучанском районе Красноярского края (водозаборные сооружения, коллектор очищенных сточных вод)"

Схема вертикальной планировки территории, инженерной подготовки и инженерной защиты территории М 1:2000

Условные обозначения

- Граница сельского поселения
- Граница населенного пункта
- Границы территории, в отношении которой осуществляется подготовка
- Границы зон планируемого размещения объектов
- Магистральный водопровод (водовыпуск), планируемый
- Водозаборные сооружения, планируемые
- СК36(29м) — Скважины
- 4 ПК1+45 — Условное обозначение точки пикета на проектном участке
- Условное обозначение углов поворота и длины
- 136.60 — Проектные отметки, м
- 138.60 — Существующие отметки, м

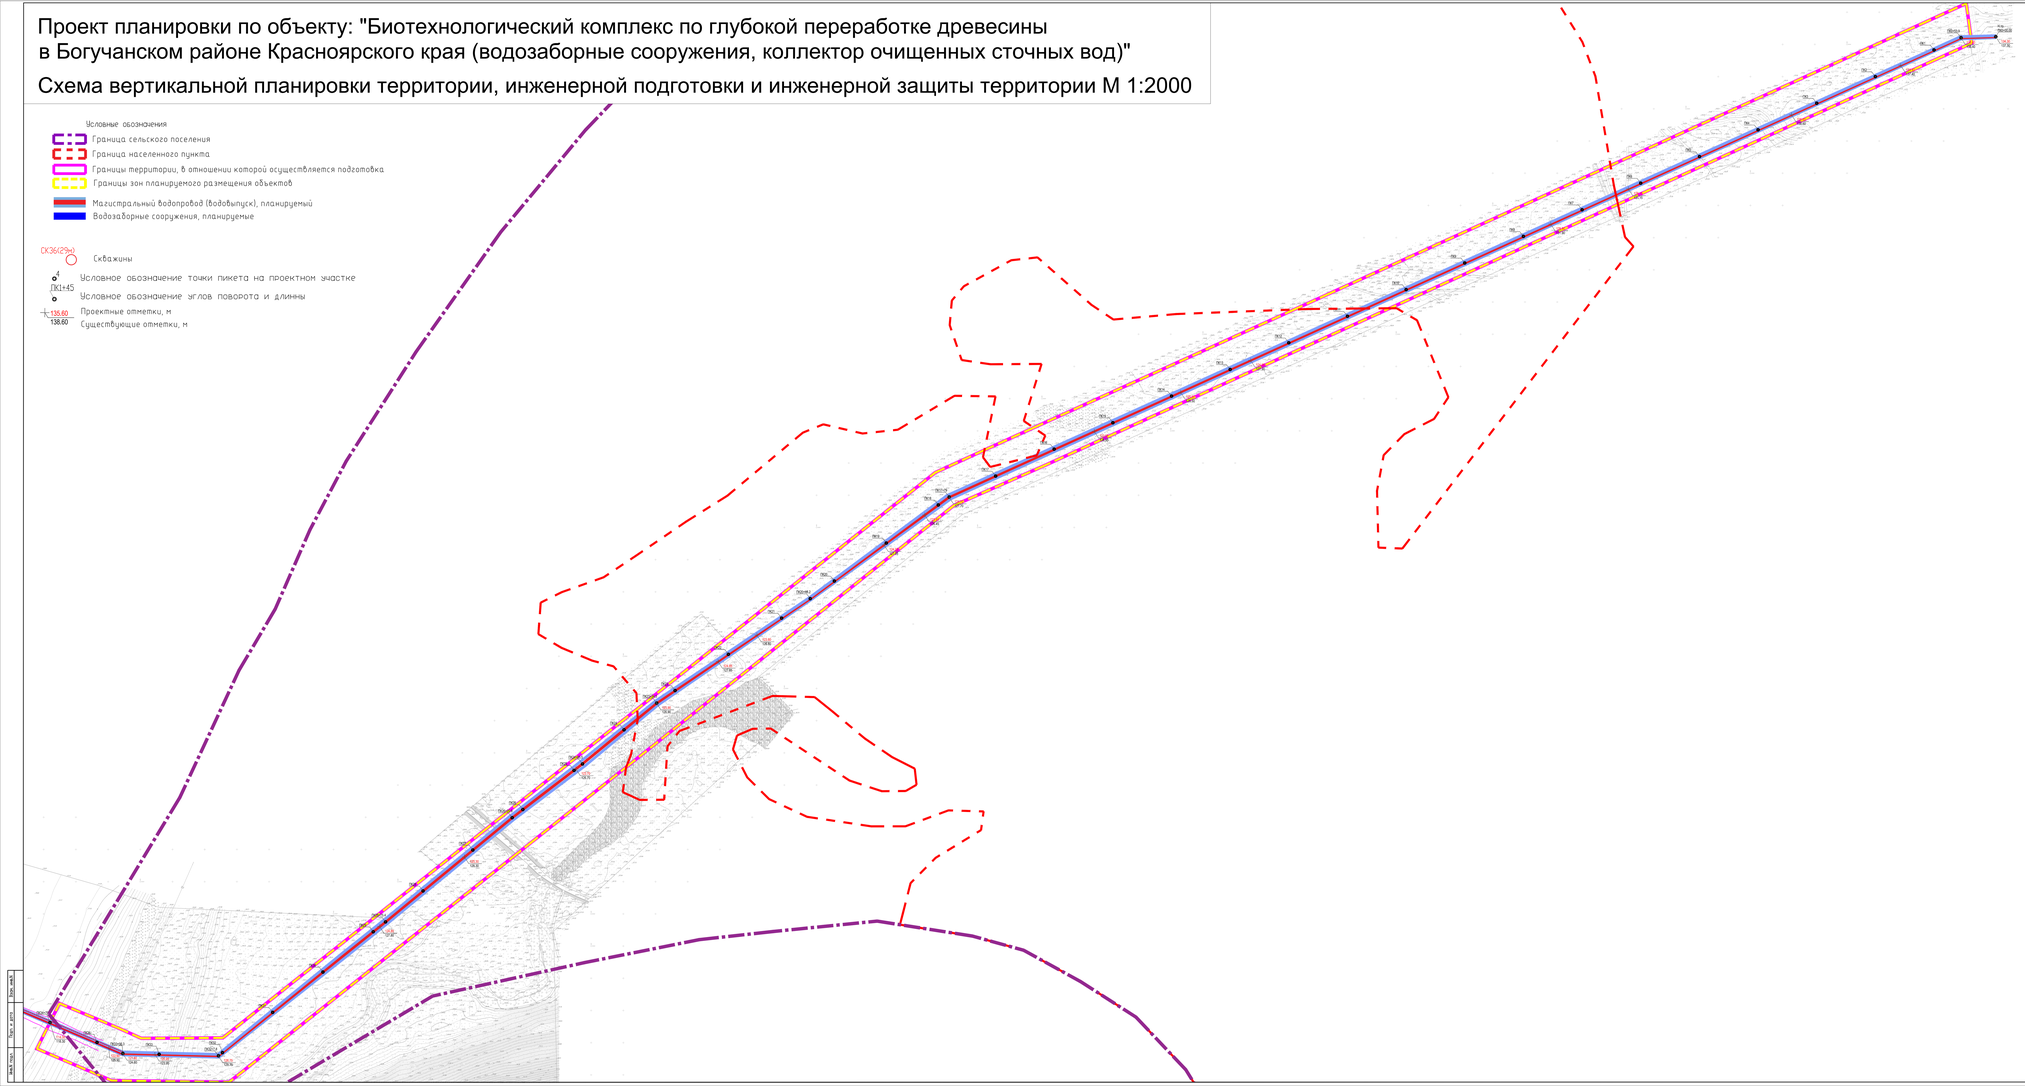

Фрагмент границы проектируемых водозаборных сооружений М 1:2000

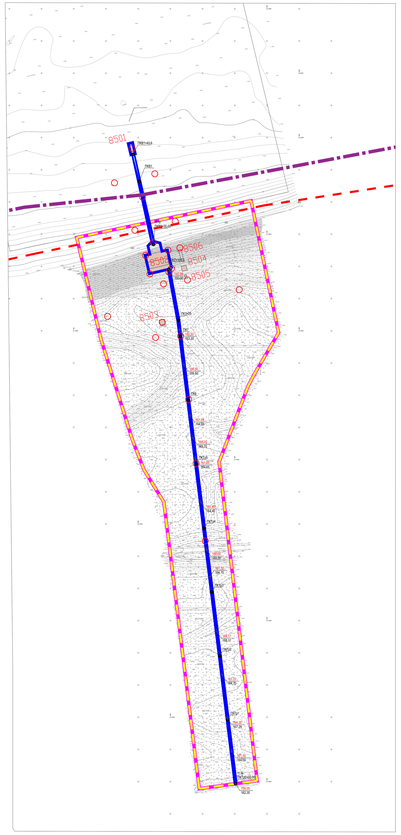

								Д-16-1-02/ПЖ1, Шифр 1260-08.21	
								Богучанский район, Красноярский край	
Изм.	Кол.уч.	Лист	N док.	Подп.	Дата				
Согласовано		Изм. 1.1						Технологический комплекс по глубокой переработке древесины в Богучанском районе Красноярского края	Стадия	Лист	Листов
ГИП		Изм. 1.0							ПП	1	
								Схема вертикальной планировки территории, инженерной подготовки и инженерной защиты территории М 1:2000	ООО "Гарант"
Утв. экспертизы		Изм. 0.0							

Взам.инв.№ | Подп. и дата | Инв.№ подл.