Проект планировки по объекту: "Биотехнологический комплекс по глубокой переработке древесины в Богучанском районе Красноярского края (водозаборные сооружения, коллектор очищенных сточных вод)"

Схема границ зон с особыми условиями использования территорий М 1:2000

Условные обозначения

- Граница сельского поселения
- Граница населенного пункта
- Границы территории, в отношении которой осуществляется подготовка
- Границы зон планируемого размещения объектов
- Магистральный водопровод (водобыпуск), планируемый
- Водозаборные сооружения, планируемые
- СК36(29м) Скважины
- 4 ПК1+45 Условное обозначение точки пикета на проектном участке
- Условное обозначение углов поворота и длины

Зоны с особыми условиями использования территории

- Зона затопления, установленная
- Зона подтопления, установленная
- Водоохранная зона, ориентировочная (на основании Водного кодекса РФ от 03.06.2006 №74-ФЗ)
- Прибрежная защитная полоса, Ориентировочная (на основании Водного кодекса РФ от 03.06.2006 №74-ФЗ)
- Рыбоохранная зона, ориентировочная (на основании Федерального закона № 166-ФЗ от 20.12.2004)
- Приаэродромная территория, ориентировочная (на основании Воздушного кодекса РФ от 19.03.1997 № 60-ФЗ)
- Охранная зона объектов электросетевого хозяйства, ориентировочная (на основании Постановления № 160 от 24.02.2009)

Планировочные ограничения, не относящиеся к ЗОЗИТ

- Береговая полоса, ориентировочная (на основании Водного кодекса РФ от 03.06.2006 №74-ФЗ)

Фрагмент границы проектируемых водозаборных сооружений М 1:2000

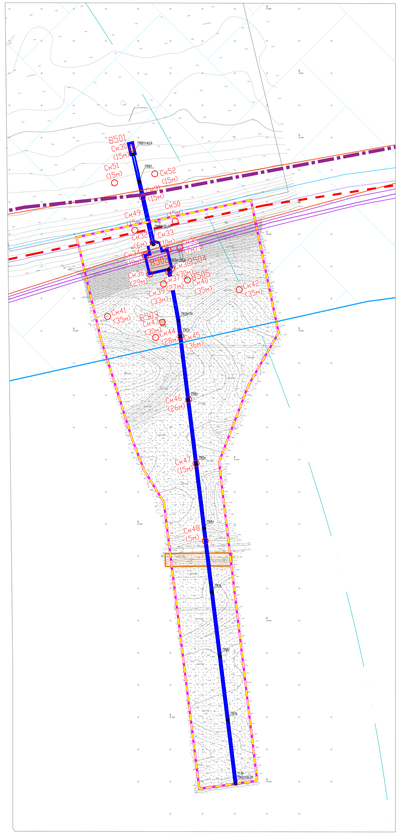

								Д-16-1-02/2621. Шифр 1260-08.21	
								Богучанский район, Красноярский край	
Изм.	Кол.уч.	Лист	N док.	Подп.	Дата			Биотехнологический комплекс по глубокой переработке древесины в Богучанском районе Красноярского края	Стадия	Лист	Листов
Директор			Ефимов А.С.						ПП	4	
ГИП			Ковин Е.В.					Схема границ зон с особыми условиями использования территорий М 1:2000	ООО "Горизонт"
Утв. документ			Ф-СМК-02-03						

Инв.N подл. | Подп. и дата | Взам. инв.N