


р. Ангара

ПРОЕКТ ПЛАНТРОВКИ ТЕРРИТОРИИ ПРОИЗВОДСТВЕННОЙ БАЗЫ М 1:1000

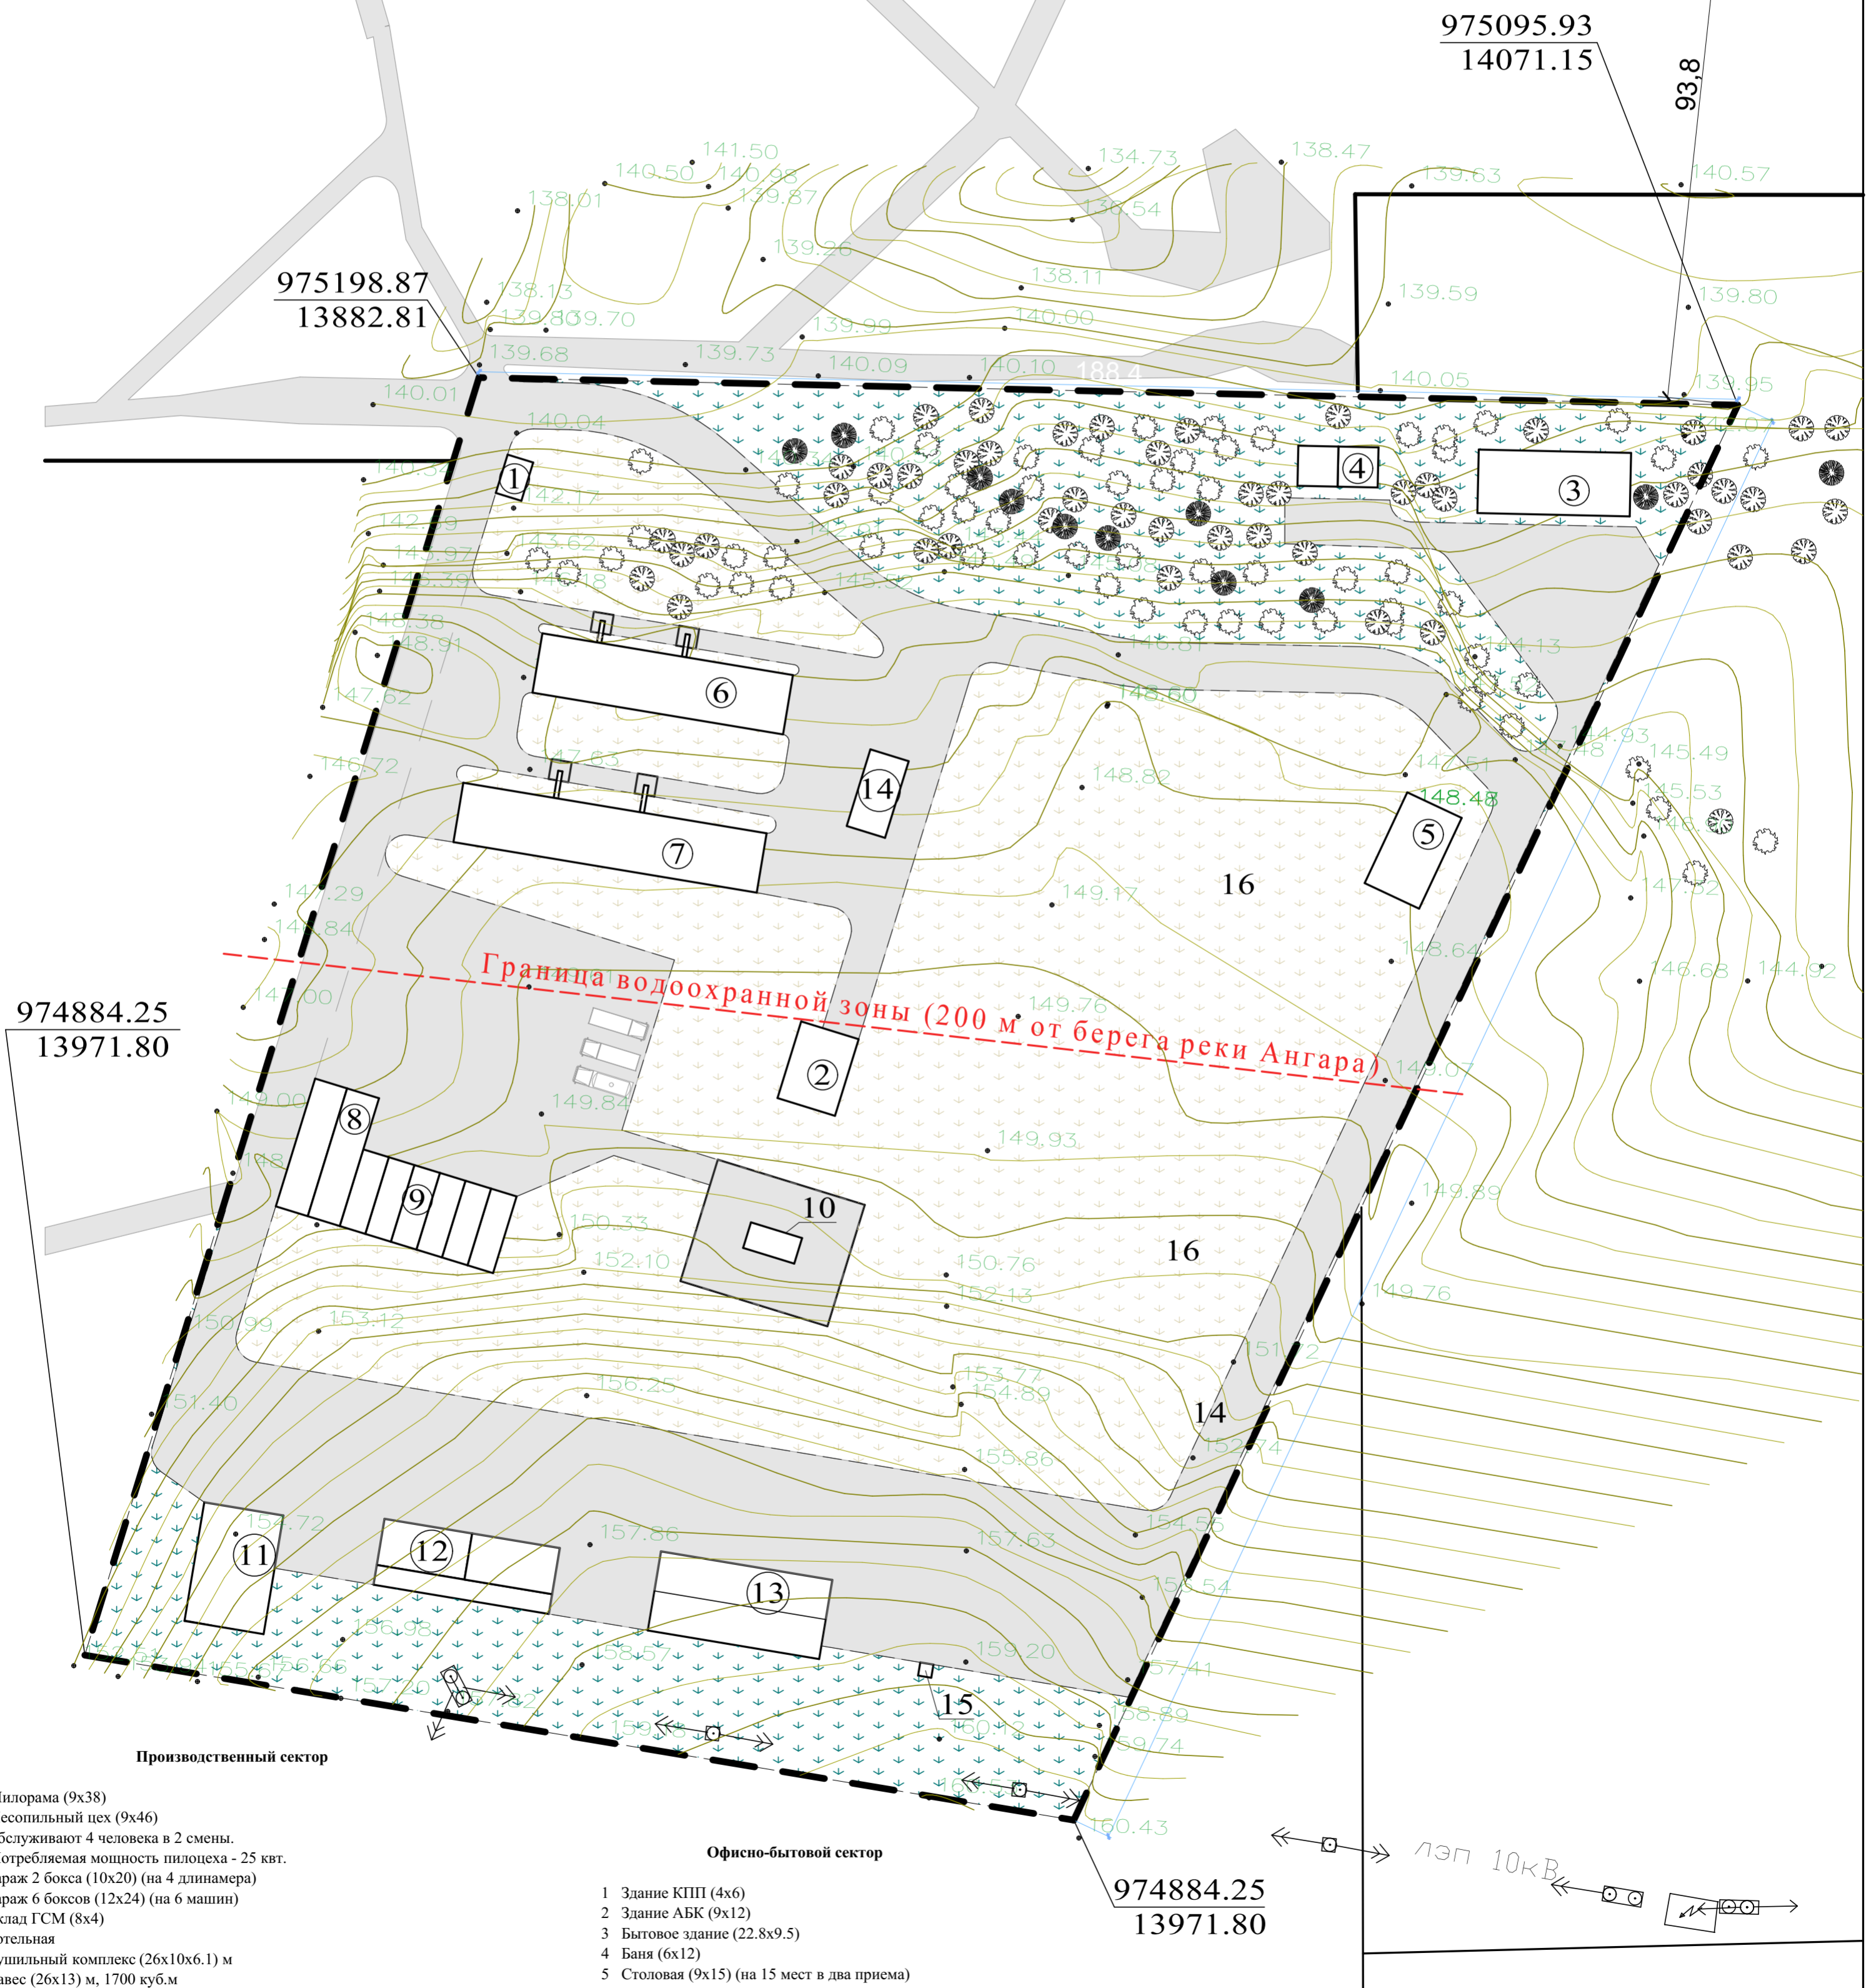

- Производственный сектор**
- 6-7 Пилорама (9x38)
Лесопильный цех (9x46)
Обслуживают 4 человека в 2 смены.
Потребляемая мощность пилосеха - 25 квт.
 - 8 Гараж 2 боксов (10x20) (на 4 динамера)
 - 9 Гараж 6 боксов (12x24) (на 6 машин)
 - 10 Склад ГСМ (8x4)
 - 11 Котельная
 - 12 Сушильный комплекс (26x10x6.1) м
 - 13 Навес (26x13) м, 1700 куб.м
 - 14 Пелетный цех производительность:
за 24 часа из 48 кубм сухих опилок получается 6 кубм топливных пелет.
Обслуживают 2 человека в 2 смены. Потребляемая мощность 17,5 квт.
 - 15 Трансформаторная подстанция
 - 16 Разгрузочно погрузочный терминал

- Офисно-бытовой сектор**
- 1 Здание КПП (4x6)
 - 2 Здание АБК (9x12)
 - 3 Бытовое здание (22.8x9.5)
 - 4 Баня (6x12)
 - 5 Столовая (9x15) (на 15 мест в два приема)

Зонирование территории производственной базы

Лист

1