Проект планировки по объекту: "Биотехнологический комплекс по глубокой переработке древесины в Богучанском районе Красноярского края (водозаборные сооружения, коллектор очищенных сточных вод)"

Чертеж межевания территории (основная схема) М 1:2000

Условные обозначения

- Граница сельского поселения
- Граница населенного пункта
- Границы территории, в отношении которой осуществляется подготовка проекта межевания
- Границы проектируемого публичного сервитута, предполагаемого к установлению ППиМ

Границы земельных участков

- Образуемый земельный участок
- Сохраняемый земельный участок

1.1/2.1 Условный номер межевания земельного участка

38 Условные номера поворотных точек образуемых земельных участков

Примечания:

1. Координатное описание образуемых земельных участков представлено в Том I Основная часть проекта межевания территории
2. Проектом межевания существующие красные линии не отменяются и новые красные линии не устанавливаются.
3. Границы существующих установленных элементов планировочной структуры отсутствуют, новые границы элементов планировочной структуры не устанавливаются.
4. Территории объектов культурного наследия в границах проекта отсутствуют.
5. Земельные участки, расположенные полностью или частично в границах зоны планируемого размещения линейного объекта, в отношении которых предполагаются их резервирование и (или) изъятие для государственных или муниципальных нужд - отсутствуют.
6. Границы зон планируемого размещения линейных объектов, подлежащих реконструкции в связи с изменением их местоположения, проектом не устанавливаются.

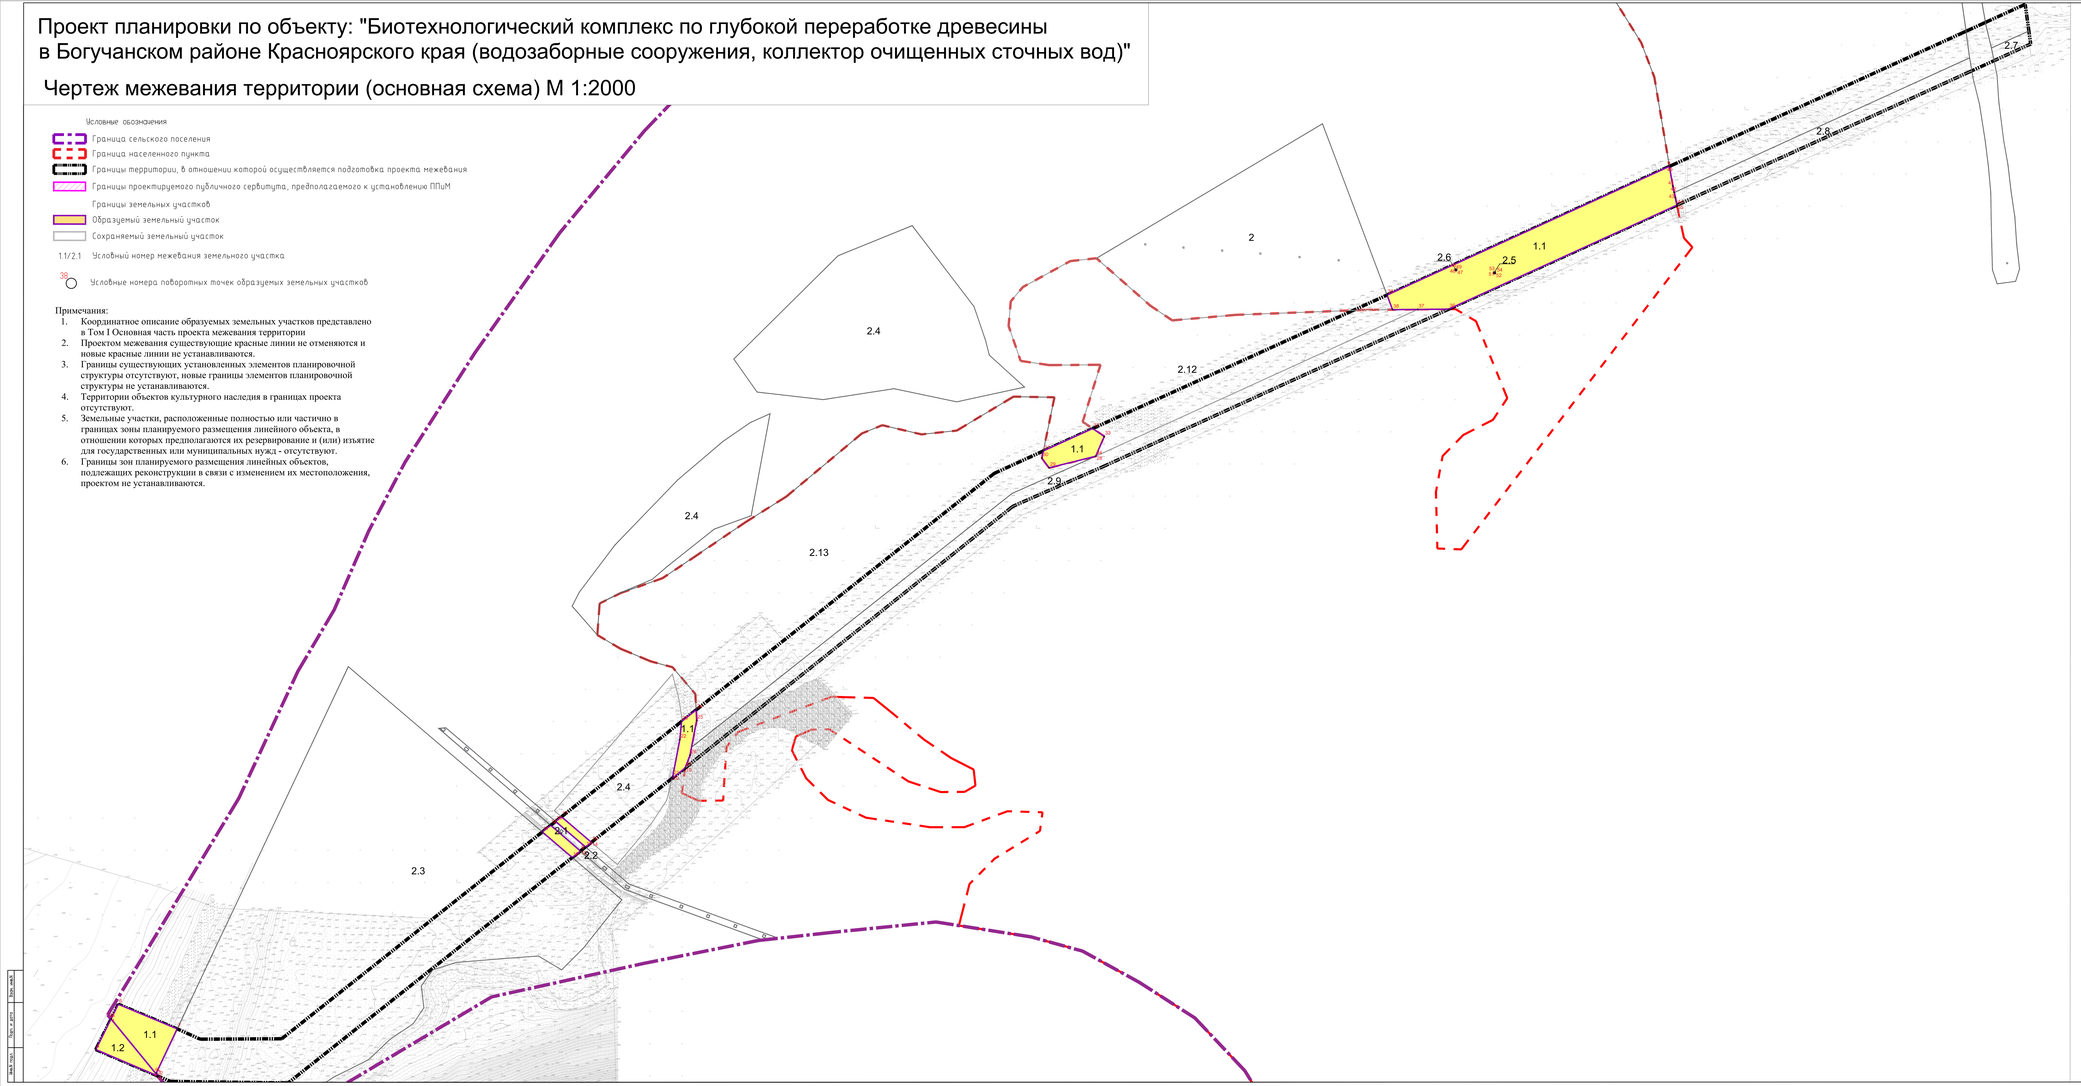

Фрагмент территории водозаборных сооружений М 1:2000

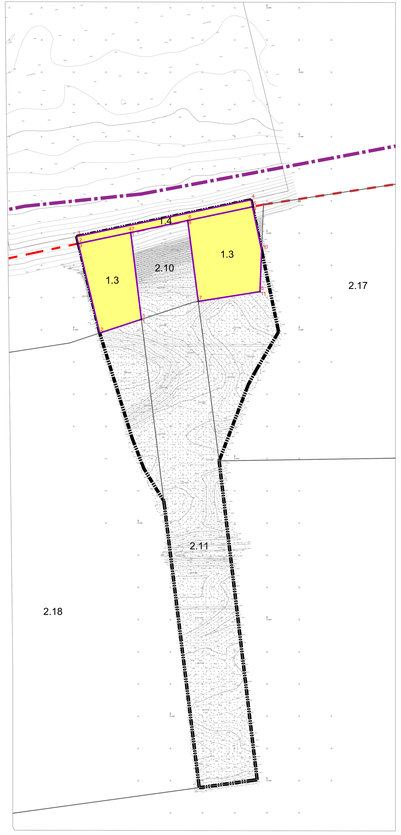

Изм.	Кол.уч.	Лист	N док.	Подп.	Дата			Д-16-1-02/0621, Шифр 1260-08.21		
								Богучанский район, Красноярский край		
Согласовано		Арх-Х.Г.						Биотехнологический комплекс по глубокой переработке древесины в Богучанском районе Красноярского края	Стадия	Лист	Листов
ГИП		Конс-Е.В.							ДМ		
								Чертеж межевания территории (основная часть) М 1:2000	ООО "Горизонт"		
Копия верна		Дата									

Взам.инв.№ | Подп. и дата | Инв.№ подл.